
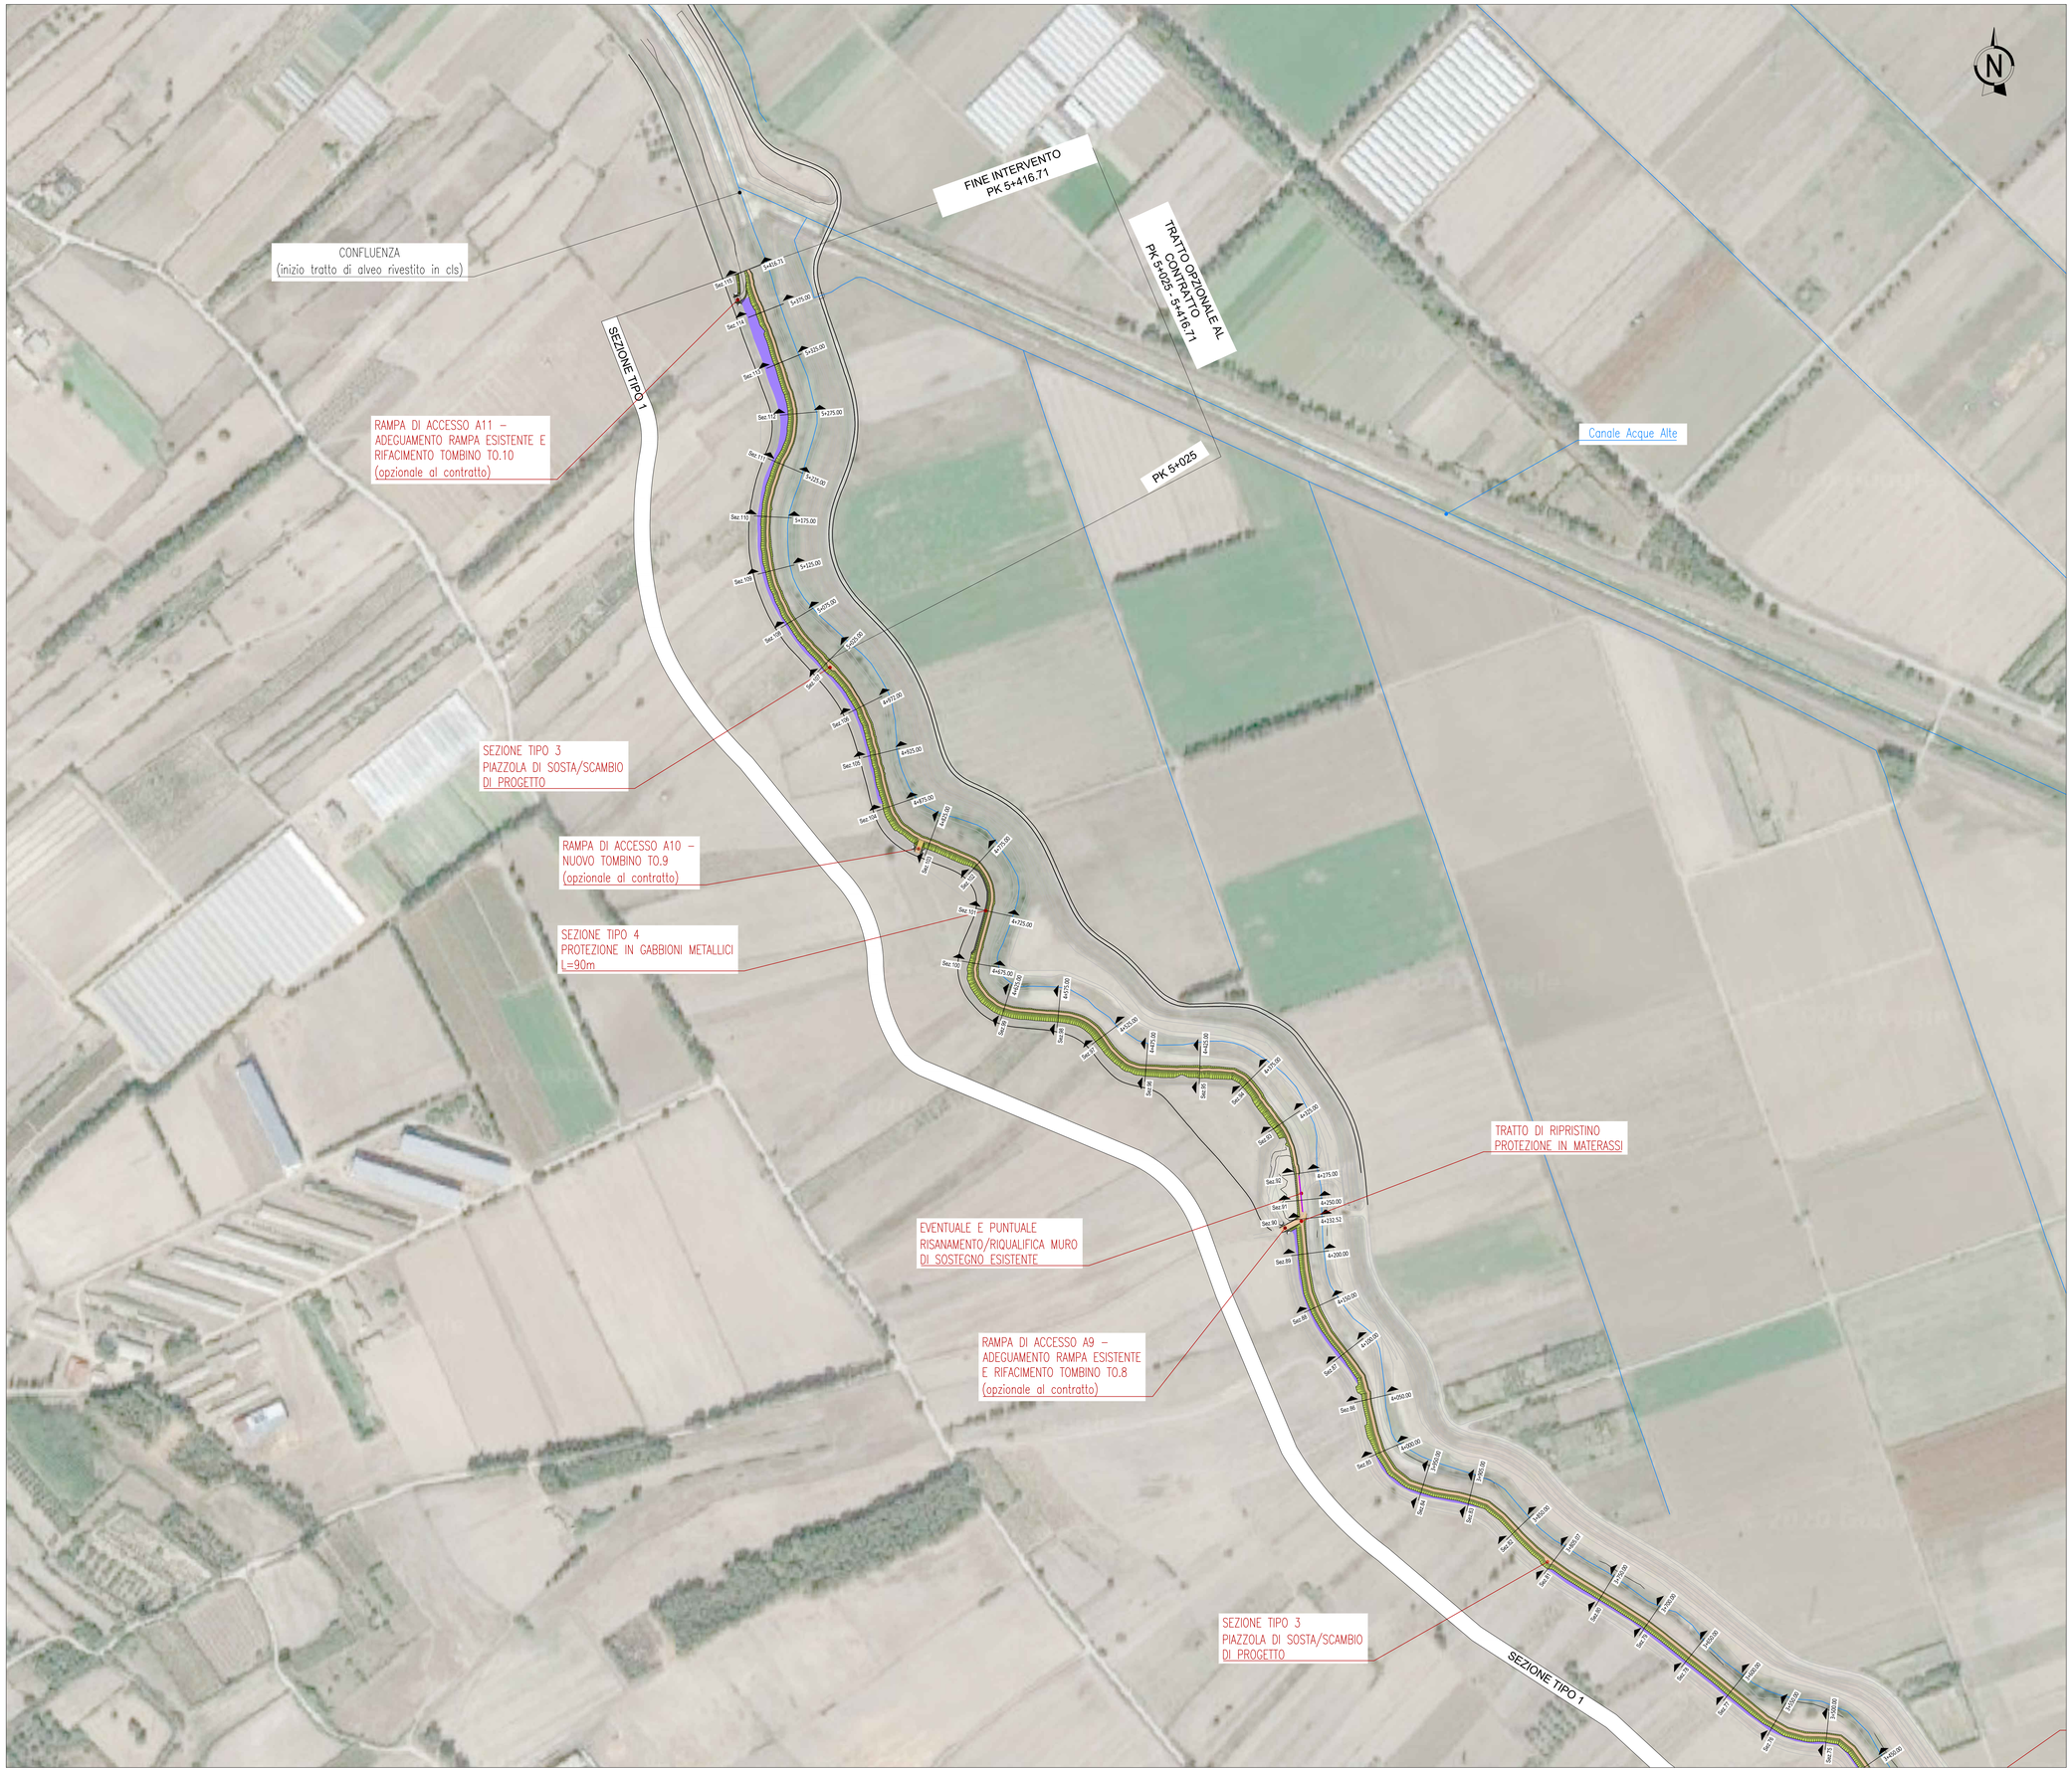


KEY-MAP

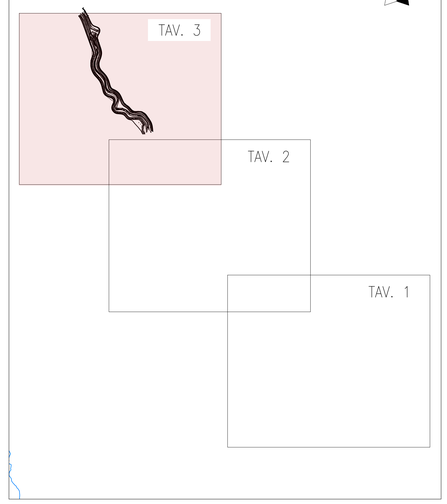

Legenda

- Sommità arginale di progetto
- Stesura materiale di scotico in esubero
- Reticolo idrografico

Malcotti
Roberto
27.06.2025
14:41:29
GMT+01:00

Regione Autonoma della Sardegna
Assessorato dei Lavori Pubblici
Servizio del Genio civile di Oristano

Responsabile di Progetto (RUP): Ing. Stefano Piga

Servizio tecnico per la progettazione e coordinamento sicurezza in fase di progettazione dei lavori di regolarizzazione e adeguamento delle arginature del rio Mogoro nel tratto intermedio (tra il ponte ferroviario e la confluenza con il canale Acque Alte) per il conseguimento della percorribilità sul coronamento - Argine sinistro, con opzione ai sensi dell'art.120 comma 1 lett. a) del D.Lgs. n. 36/2023 di estensione del servizio per la Direzione Lavori e CSE dell'intervento - (Servizio di piena 2022)

CIG: A03DE7C075 - CUP: E54D22004370003

Progetto Esecutivo

ELABORATO 7.8

Planimetria di progetto - Tav. 3 di 3

Scala 1:2000

approvato	Ing. Ivo Fresia
verificato	Ing. Roberto Malcotti
elaborato	Geom. Michele Spotti

2	MS	RM	FR	Giugno 2025
1	MS	RM	FR	Giugno 2025
0	MS	RM	FR	Aprile 2025
rev.	ragion.			data

codice elaborato 1061-03-07-005N-02

01PQ-Mod07
Rev. 1
Data emissione: 02.2018

www.artambiente.it