





Planimetria di u.i.u. in Comune di TULLI via VICO I. ELEONORA civ.


PIANTA PIANO TERRA H= 3.20

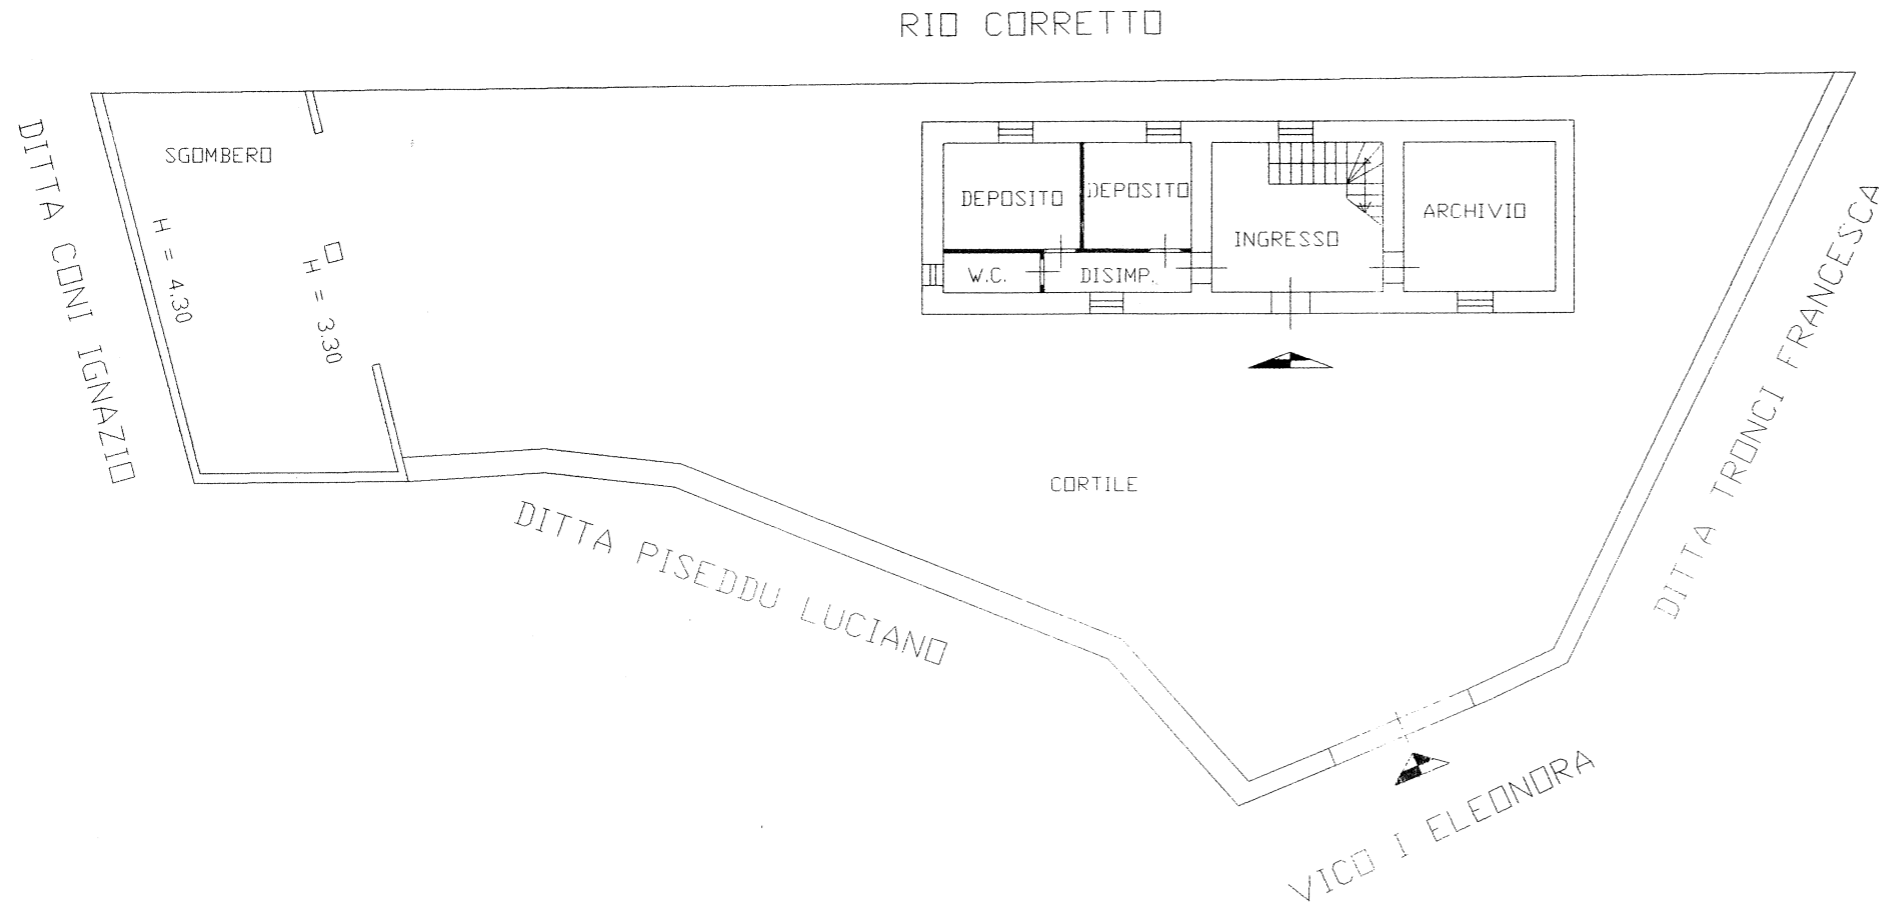

PIANTA PIANO PRIMO H= 3.25

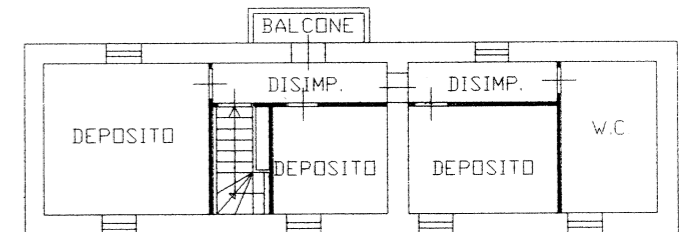

ORIENTAMENTO

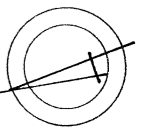

SCALA DI 1: 200

Dichiarazione di N.C. <input type="checkbox"/>	Denuncia di variazione <input checked="" type="checkbox"/>	Compilata dal <u>GEOMETRA</u> <u>MAURIZIO MEREU</u> <small>(Titolo, cognome e nome)</small>	COLLEGIO — GEOMETRI — CAGLIARI 2267 MEREU geom. FRANCO LUNAMATRONA	RISERVATO ALL'UFFICIO
Identificativi catastali F. <u>11</u> n. <u>134</u> sub.		Iscritto all'albo de <u>GEOMETRI</u> della provincia di <u>CAGLIARI</u> n. <u>2051</u> data Firma <u>Maurizio Mereu</u>		