




Comune Piazza Eleonora - P.T.

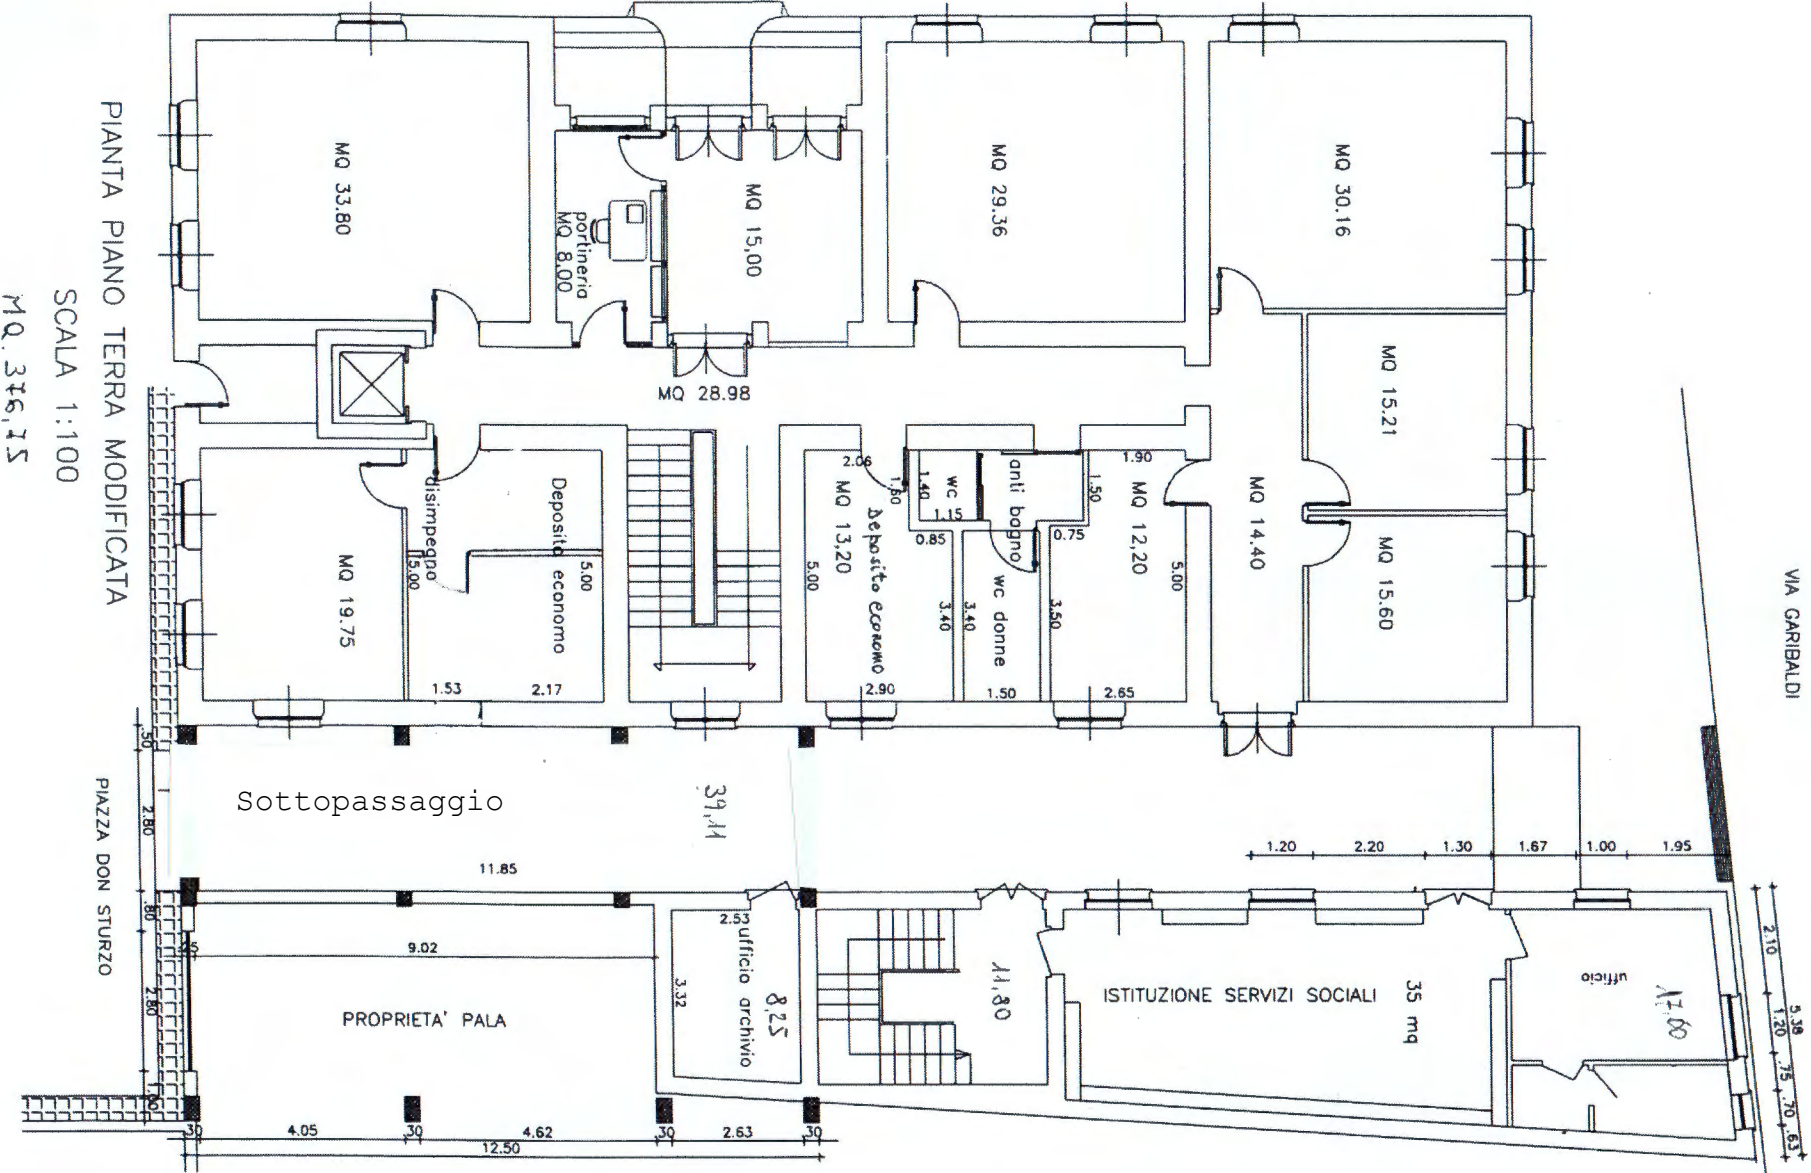

Comune Piazza Eleonora - 1° piano

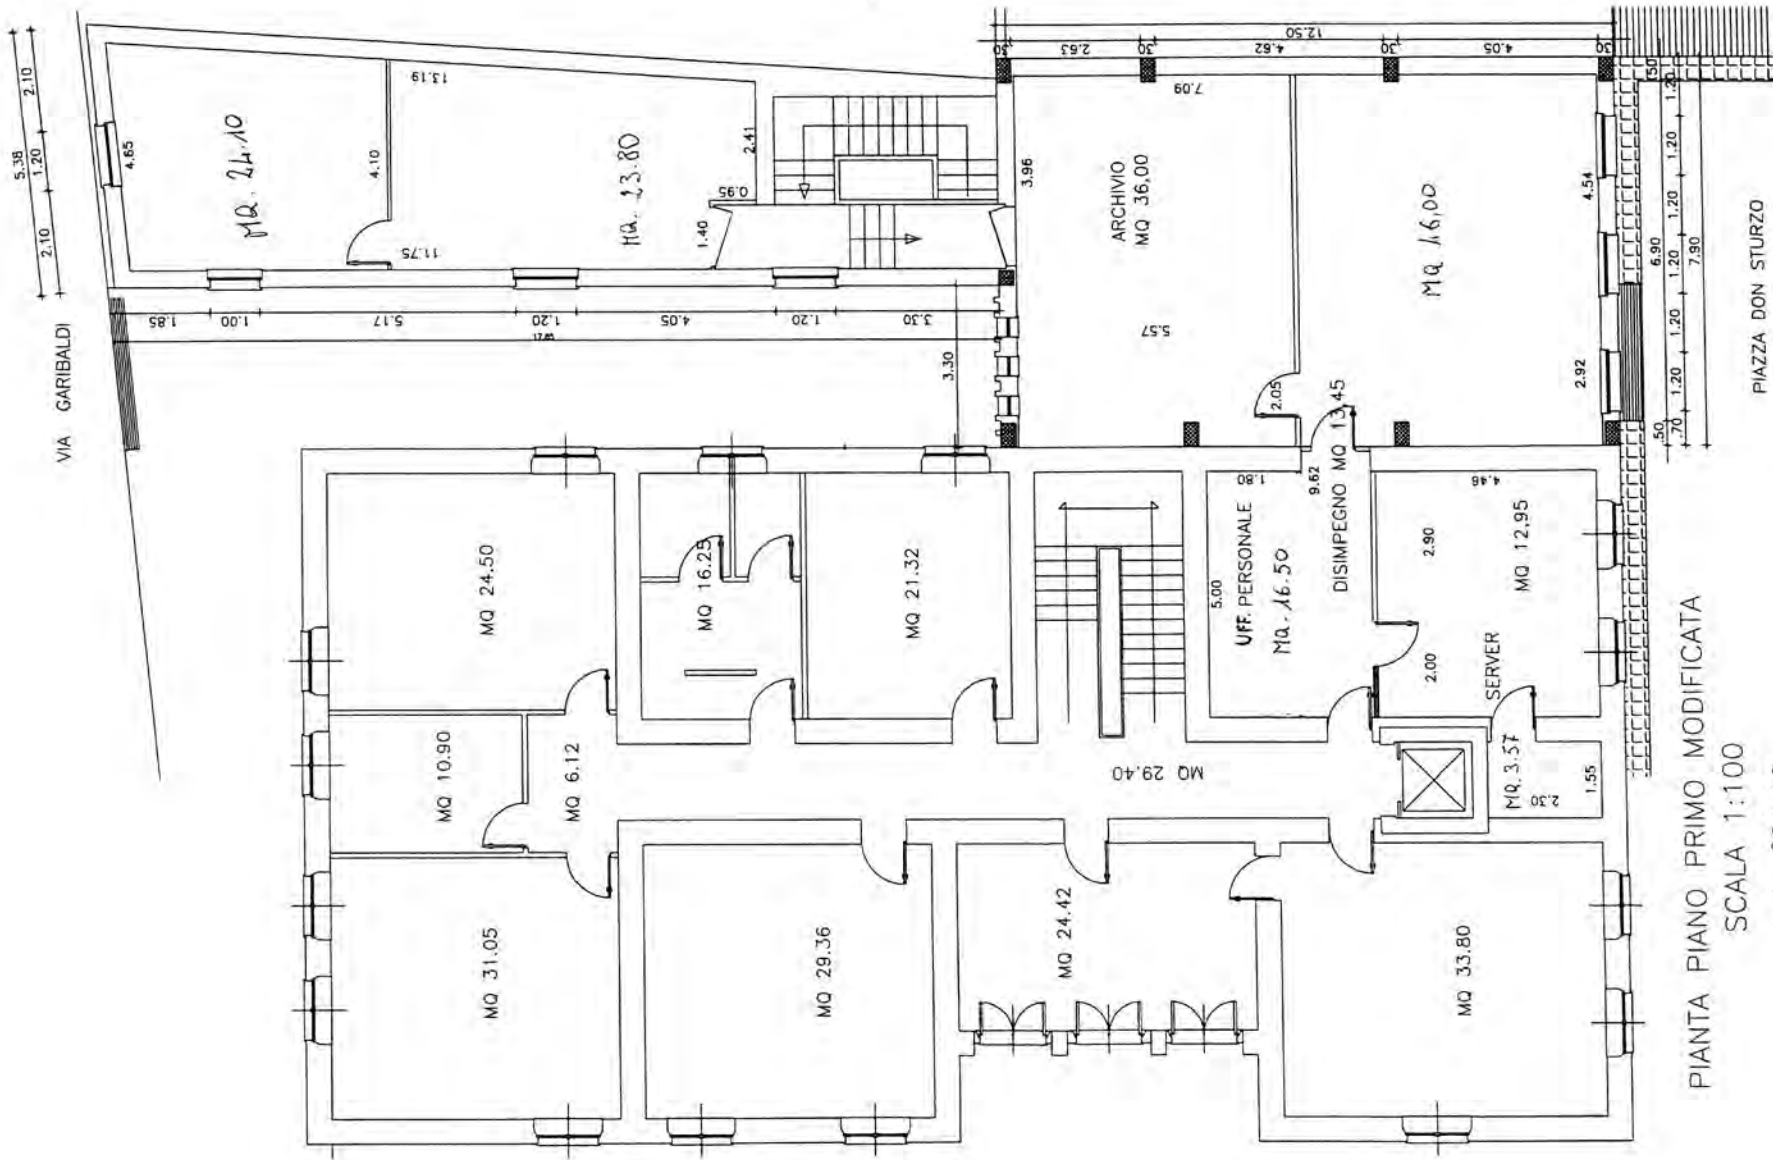

Comune Piazza Eleonora - 2° piano

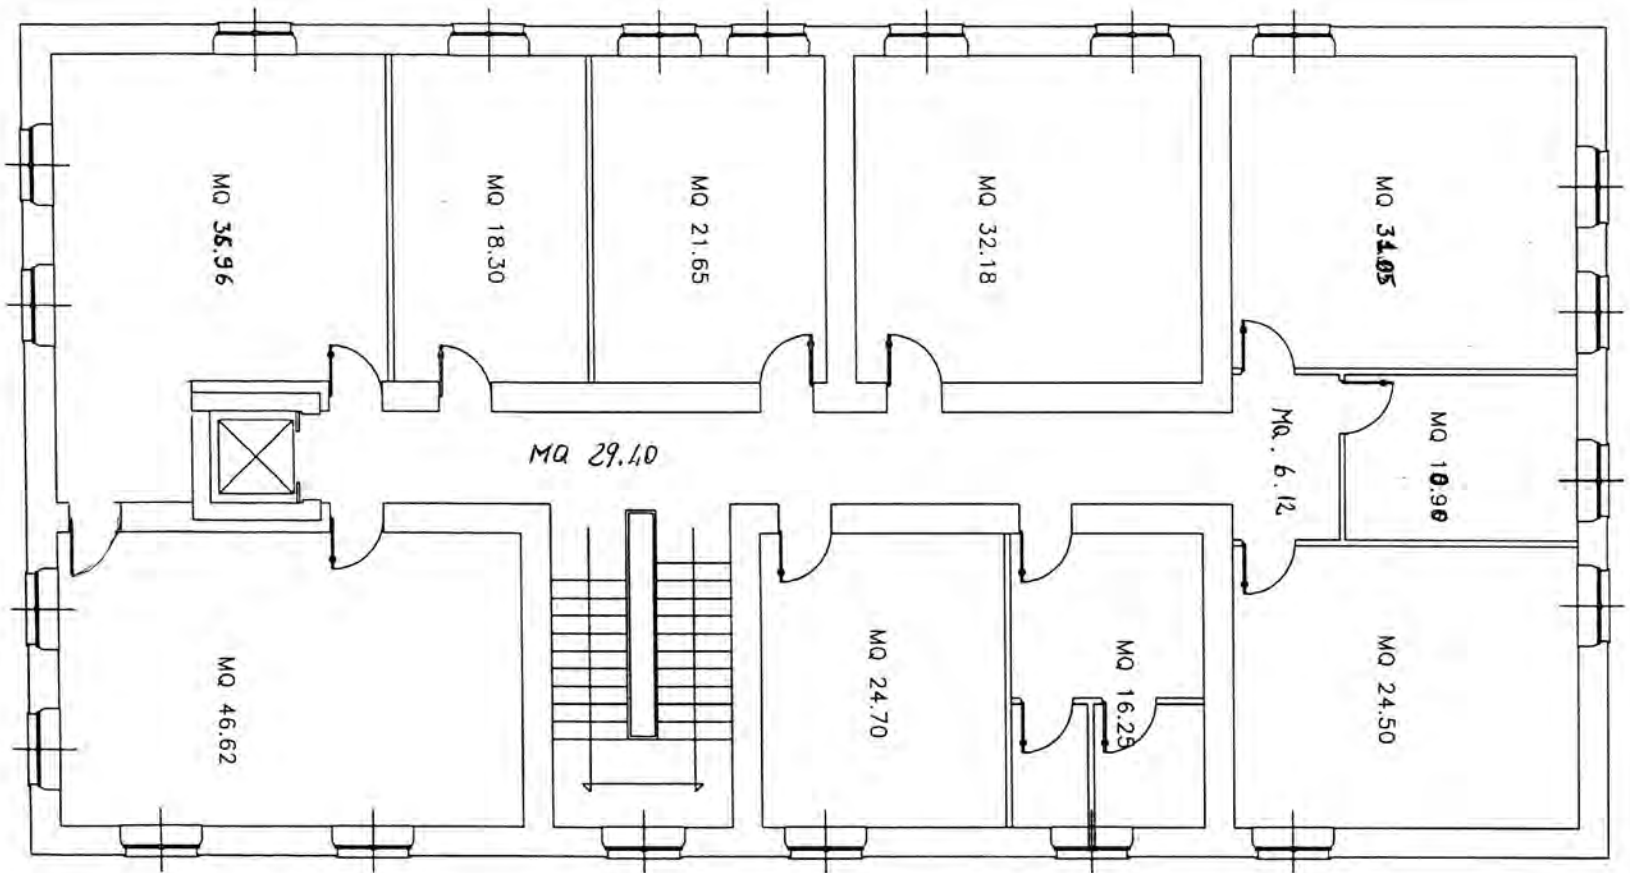

PIANTA PIANO SECONDO MQ. 297.60

Comune Via Dante - P.T.



**REGIONE AUTONOMA DELLA SARDEGNA**  
 Amministrazione della Pubblica Istruzione,  
 Beni Culturali, Informazione,  
 Spettacolo e Sport  
**NELLA CCIAA**  
 ai sensi della L. 29.02.1993, n. 1497  
**ALLE CONDIZIONI PRESCRITTE**  
 nella nota n. 5329 del 1993  
 Cagliari il 2/3/1993




**COMUNE DI CABRAS URGUS - TANNIA**  
 APPROVATO DALLA  
 Commissione Comunale per l'Edilizia in  
 data del 17 MAR 1994  
 P.M.C.




L'ASSISORE  
 (E.M. AZZENA)

<b>COMUNE DI CABRAS</b> PROVINCIA DI ORISTANO		
LAVORI DI COSTRUZIONE DI UN NUOVO CORPO DEL MUNICIPIO		
PERIZIA SUPPLETIVA E DI VARIANTE		
PIANTA PIANO TERRA		
IL DIRETTORE DEI LAVORI DOTT. ING. GIANCARLO FERRARI DOTT. ING. GIANCARLO FERRARI PROVINCIA ORISTANO N. 14 Dr. Ing. Giancarlo Ferrari	IL SINDACO	<b>TAV. N° 2</b> SC. 1/50 MARZO 1992

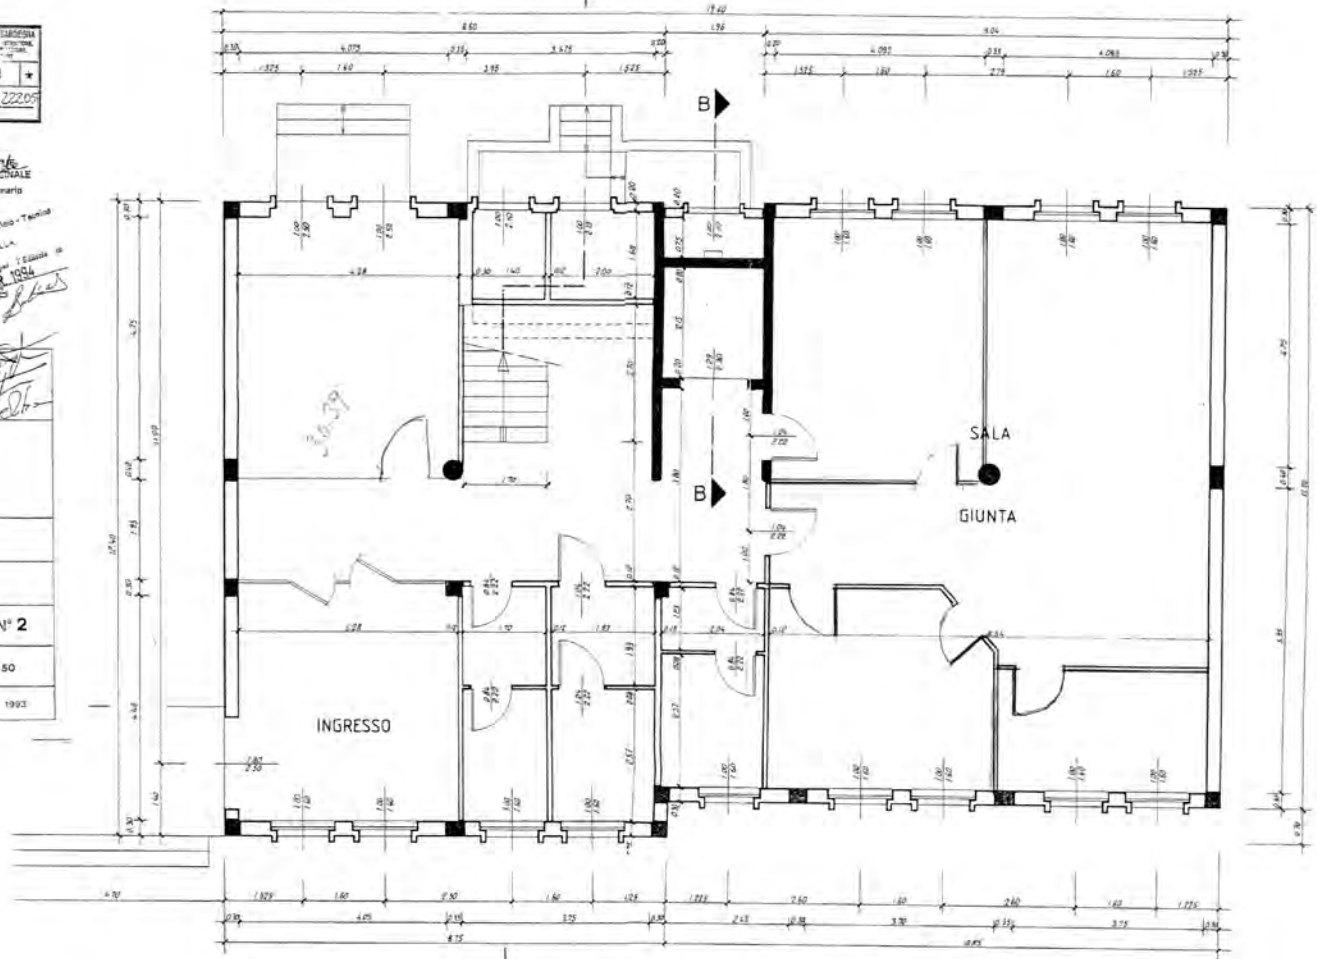

Superficie MQ. 185.00

Comune Via Dante - 1° piano

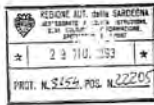


REGIONE AUTONOMA DELLA SARDEGNA  
 Associazione della Pubblica Istruzione,  
 Beni Culturali, Informazione,  
 Spettacolo e Sport  
 SICOLA CC24  
 ai sensi della L. 22.05.1987, n. 1407  
 ALLE CONDIZIONI PRESENTATE  
 nella nota n. 2534 del 01/11/1993  
 Cagliari il 27/01/1993



L'ASSESSORE  
 (Sig. AZZENA)  
 COMUNE DI CABRAS Ufficio Tecnico  
 APPROVATO DALLA  
 Commissione Comunale del 17/03/1994  
 nella seduta n. 17/03/1994

COMUNE DI CABRAS PROVINCIA DI ORISTANO		
LAVORI DI COSTRUZIONE DI UN NUOVO CORPO DEL MUNICIPIO		
PERIZIA SUPPLETIVA E DI VARIANTE		
PIANTA PIANO PRIMO		
IL DIRETTORE DEI LAVORI DOTT. ING. GIANNARDO BEBARI 030136 - 030136 PROVINCIA DI ORISTANO n. 18 Dr. Gas. Giannicola Pirelli	IL SINDACO	TAV. N° 3 SC. 1.50 MARZO 1993

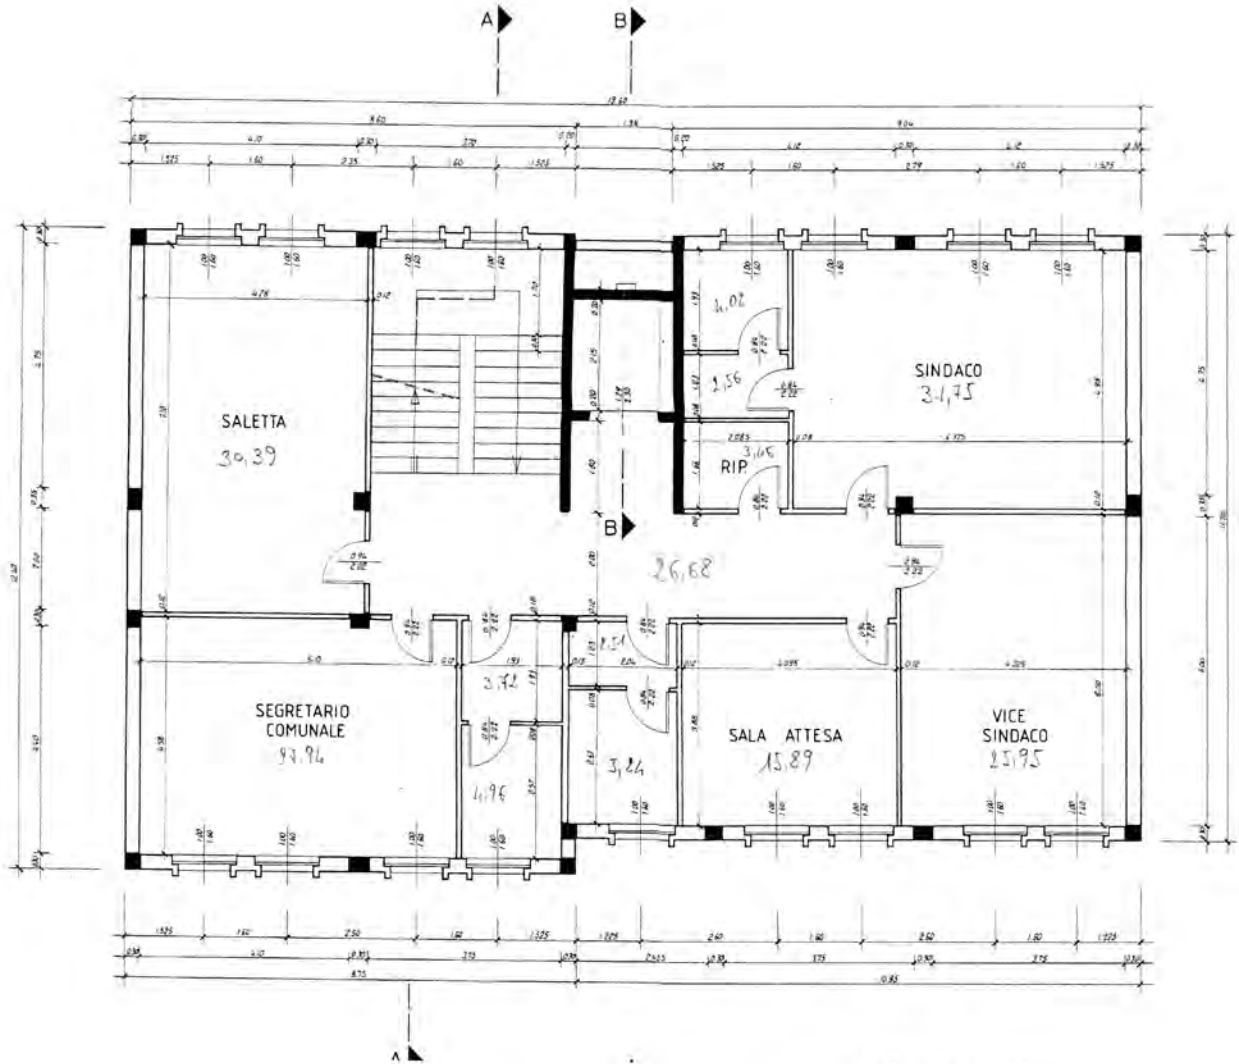

Superficie MQ. 185.00

Comune Via Dante - 2° piano




REGIONE AUT. DELLA SARDEGNA  
Assessorato della Pubblica Istruzione,  
Beni Culturali, Informazione,  
Sportivo e Sport  
nella nota n. 2223 del  
11/11/1993  
Cagliari II  
L'ASSESSORE  
(S.M. AZZENA)



COMUNE DI CABRAS  
PROVINCIA DI ORISTANO  
L'ASSESSORE  
(S.M. AZZENA)

COMUNE DI CABRAS  
PROVINCIA DI ORISTANO  
L'ASSESSORE  
(S.M. AZZENA)  
APPROVATO DALLA  
Commissione Comunale per l'Edilizia in  
data del 17/04/1994


COMUNE DI CABRAS PROVINCIA DI ORISTANO		
LAVORI DI COSTRUZIONE DI UN NUOVO CORPO DEL MUNICIPIO		
PERIZIA SUPPLETIVA E DI VARIANTE		
PIANTA PIANO SECONDO		
IL DIRETTORE DEI LAVORI DOTT. ING. GIANCARLO FERRARI ORDINE INGEGNERI PROVINCIA DI ORISTANO n. 14 Dr. Ing. Giancarlo Ferrari	IL SINDACO	TAV. N° 4 SC. 1/50 MARZO 1993

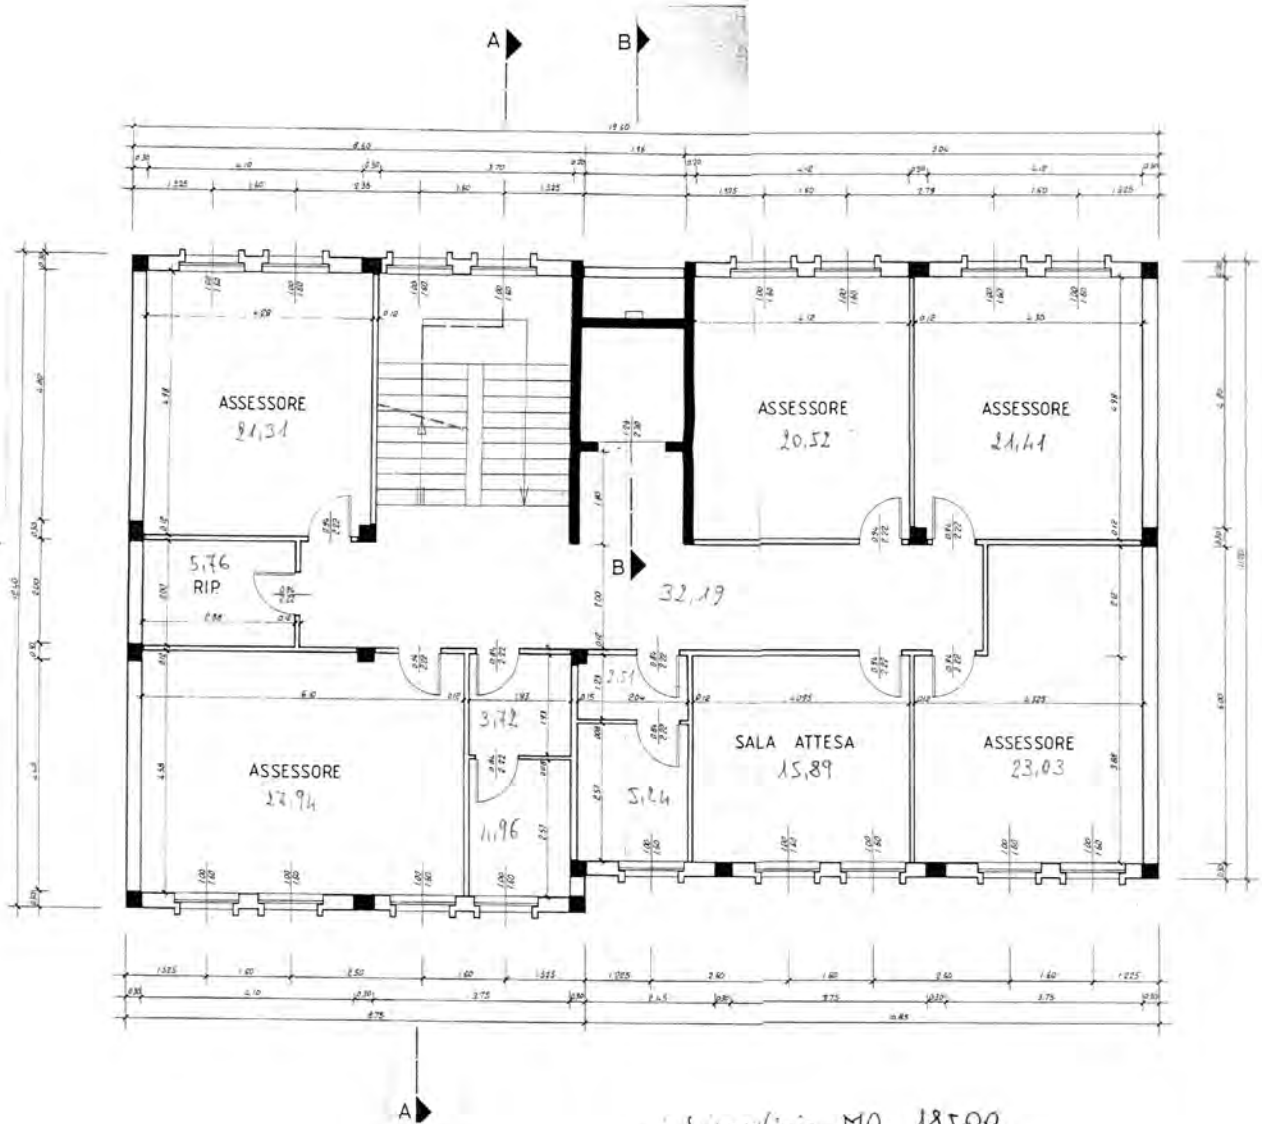

Superficie MQ. 185,00


# MUNICIPIO VIA DANTE

## PIANTA SOTTOTETTO

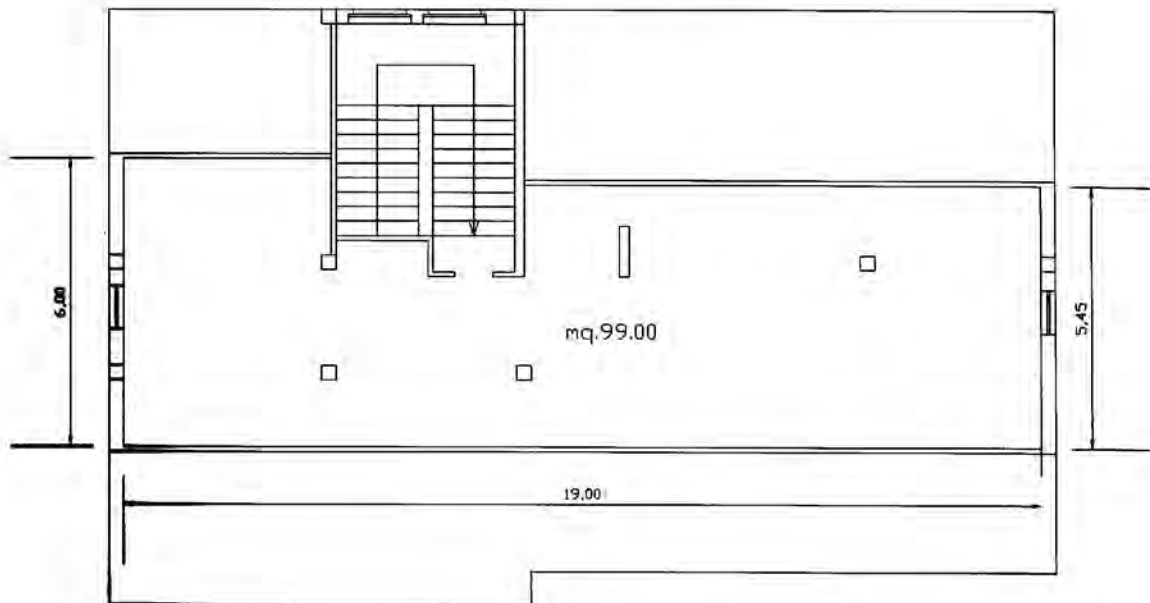

Biblioteca Via Matteotti - P.T.

PIANTA QUOTATA PIANO TERRA

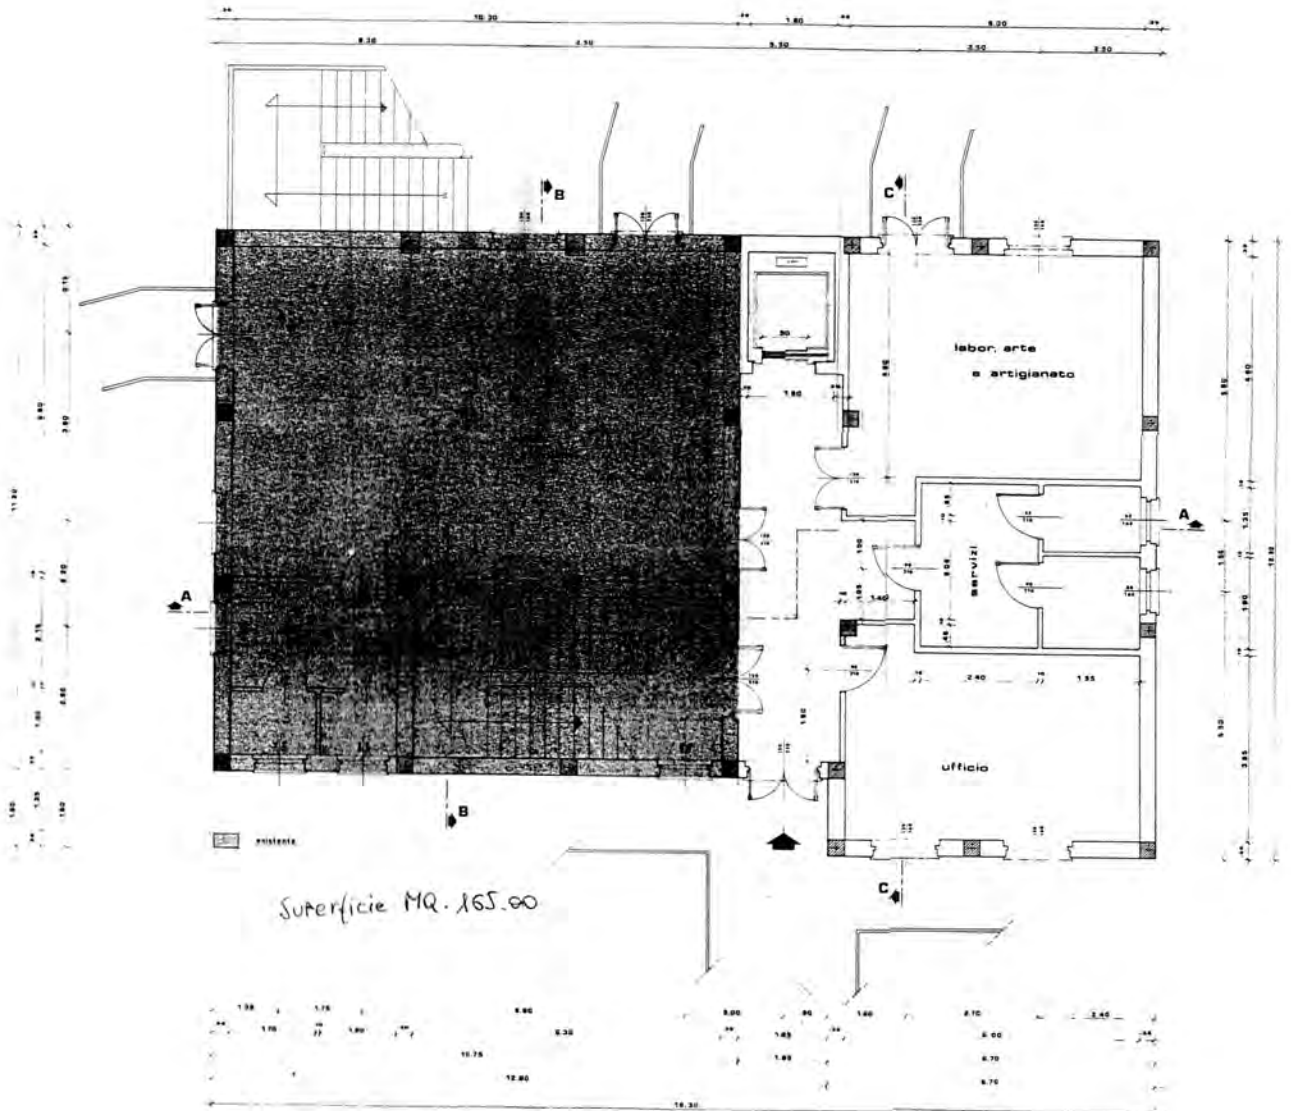




Centro anziani Via Matteotti - 1° piano

**PIANTA QUOTATA PIANO PRIMO**


SC. 1:50

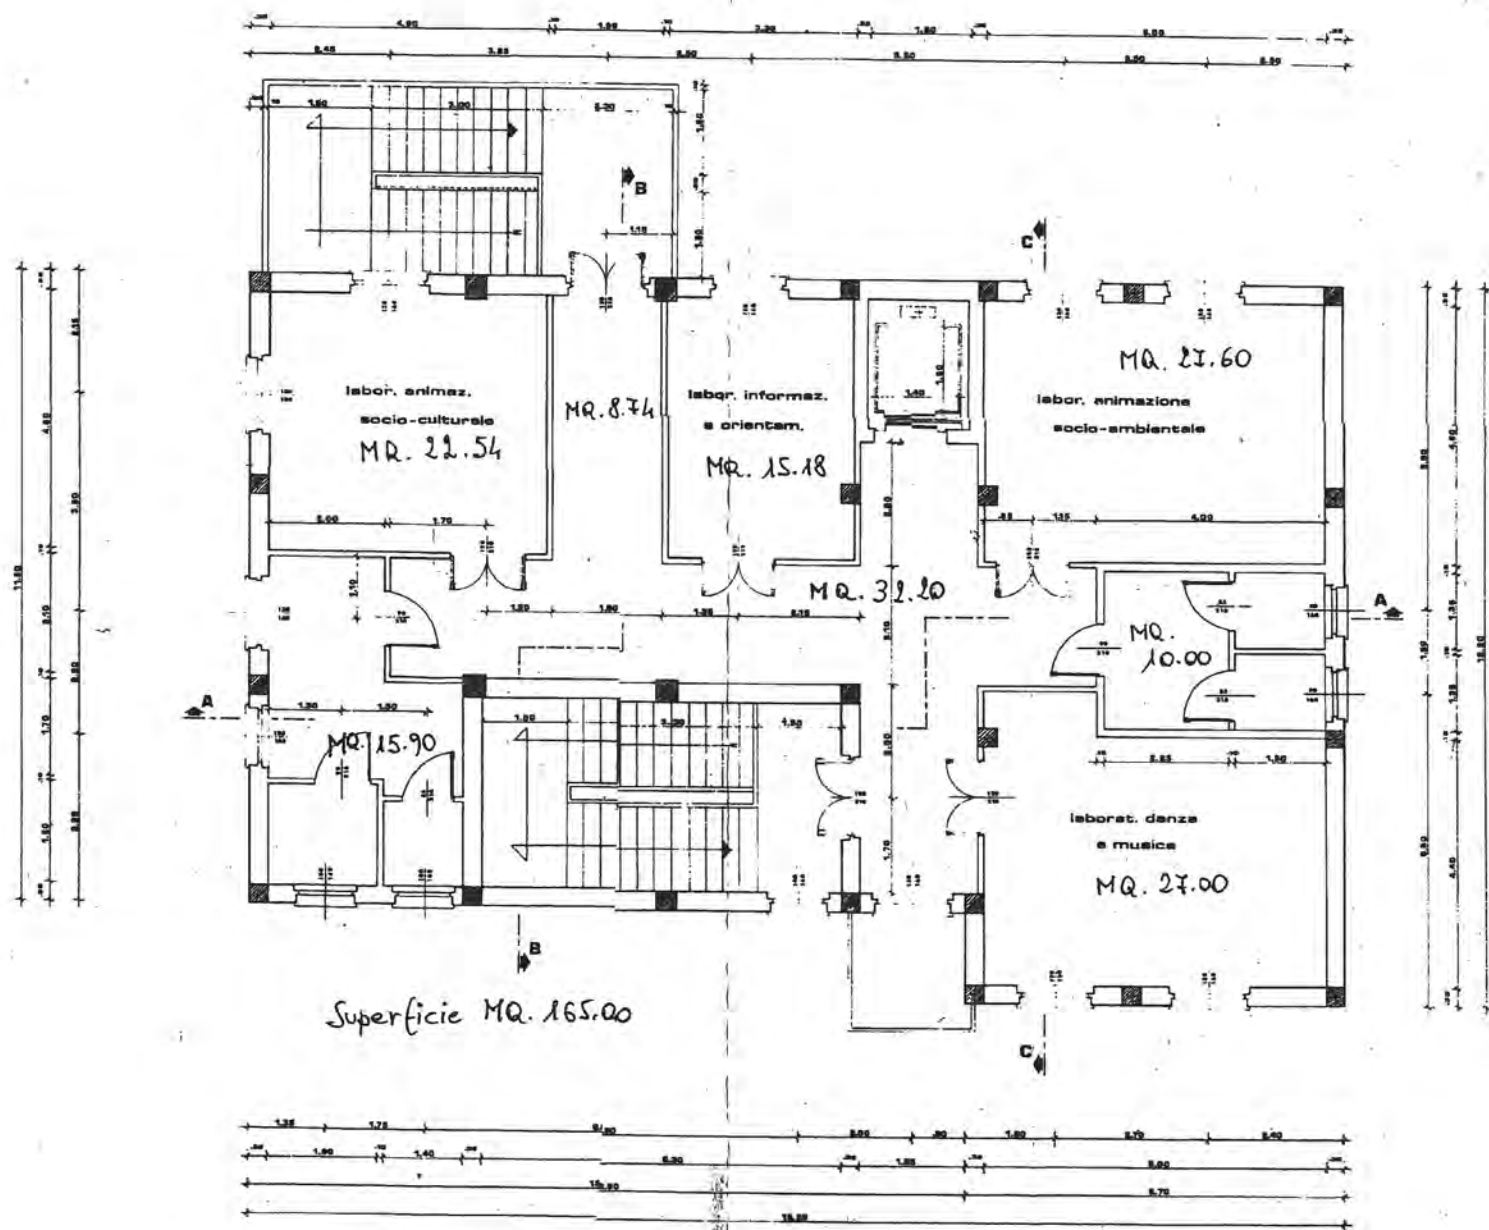

# pianta p.t

Centro Sociale Solanas

Centro Sociale Solanas - P.T.

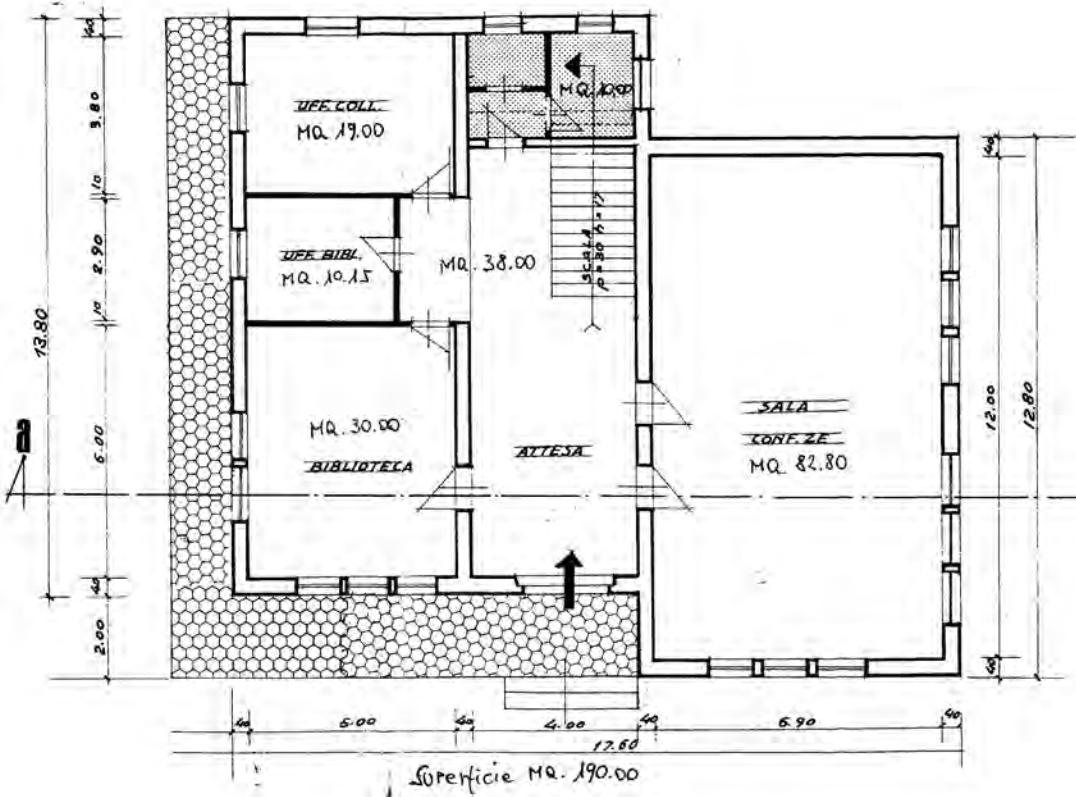


# pianta p.s

Centro Sociale Solanas

Centro Sociale Solanas - 1° piano


Superficie MQ. 97.15

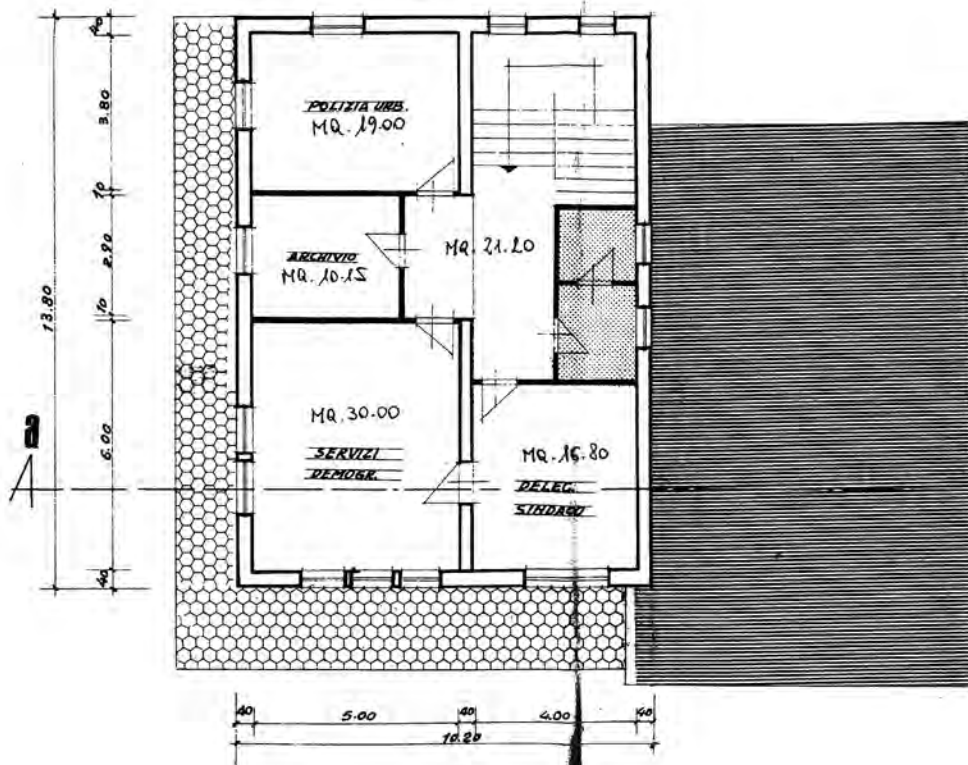



# CORPO B

# CORPO A

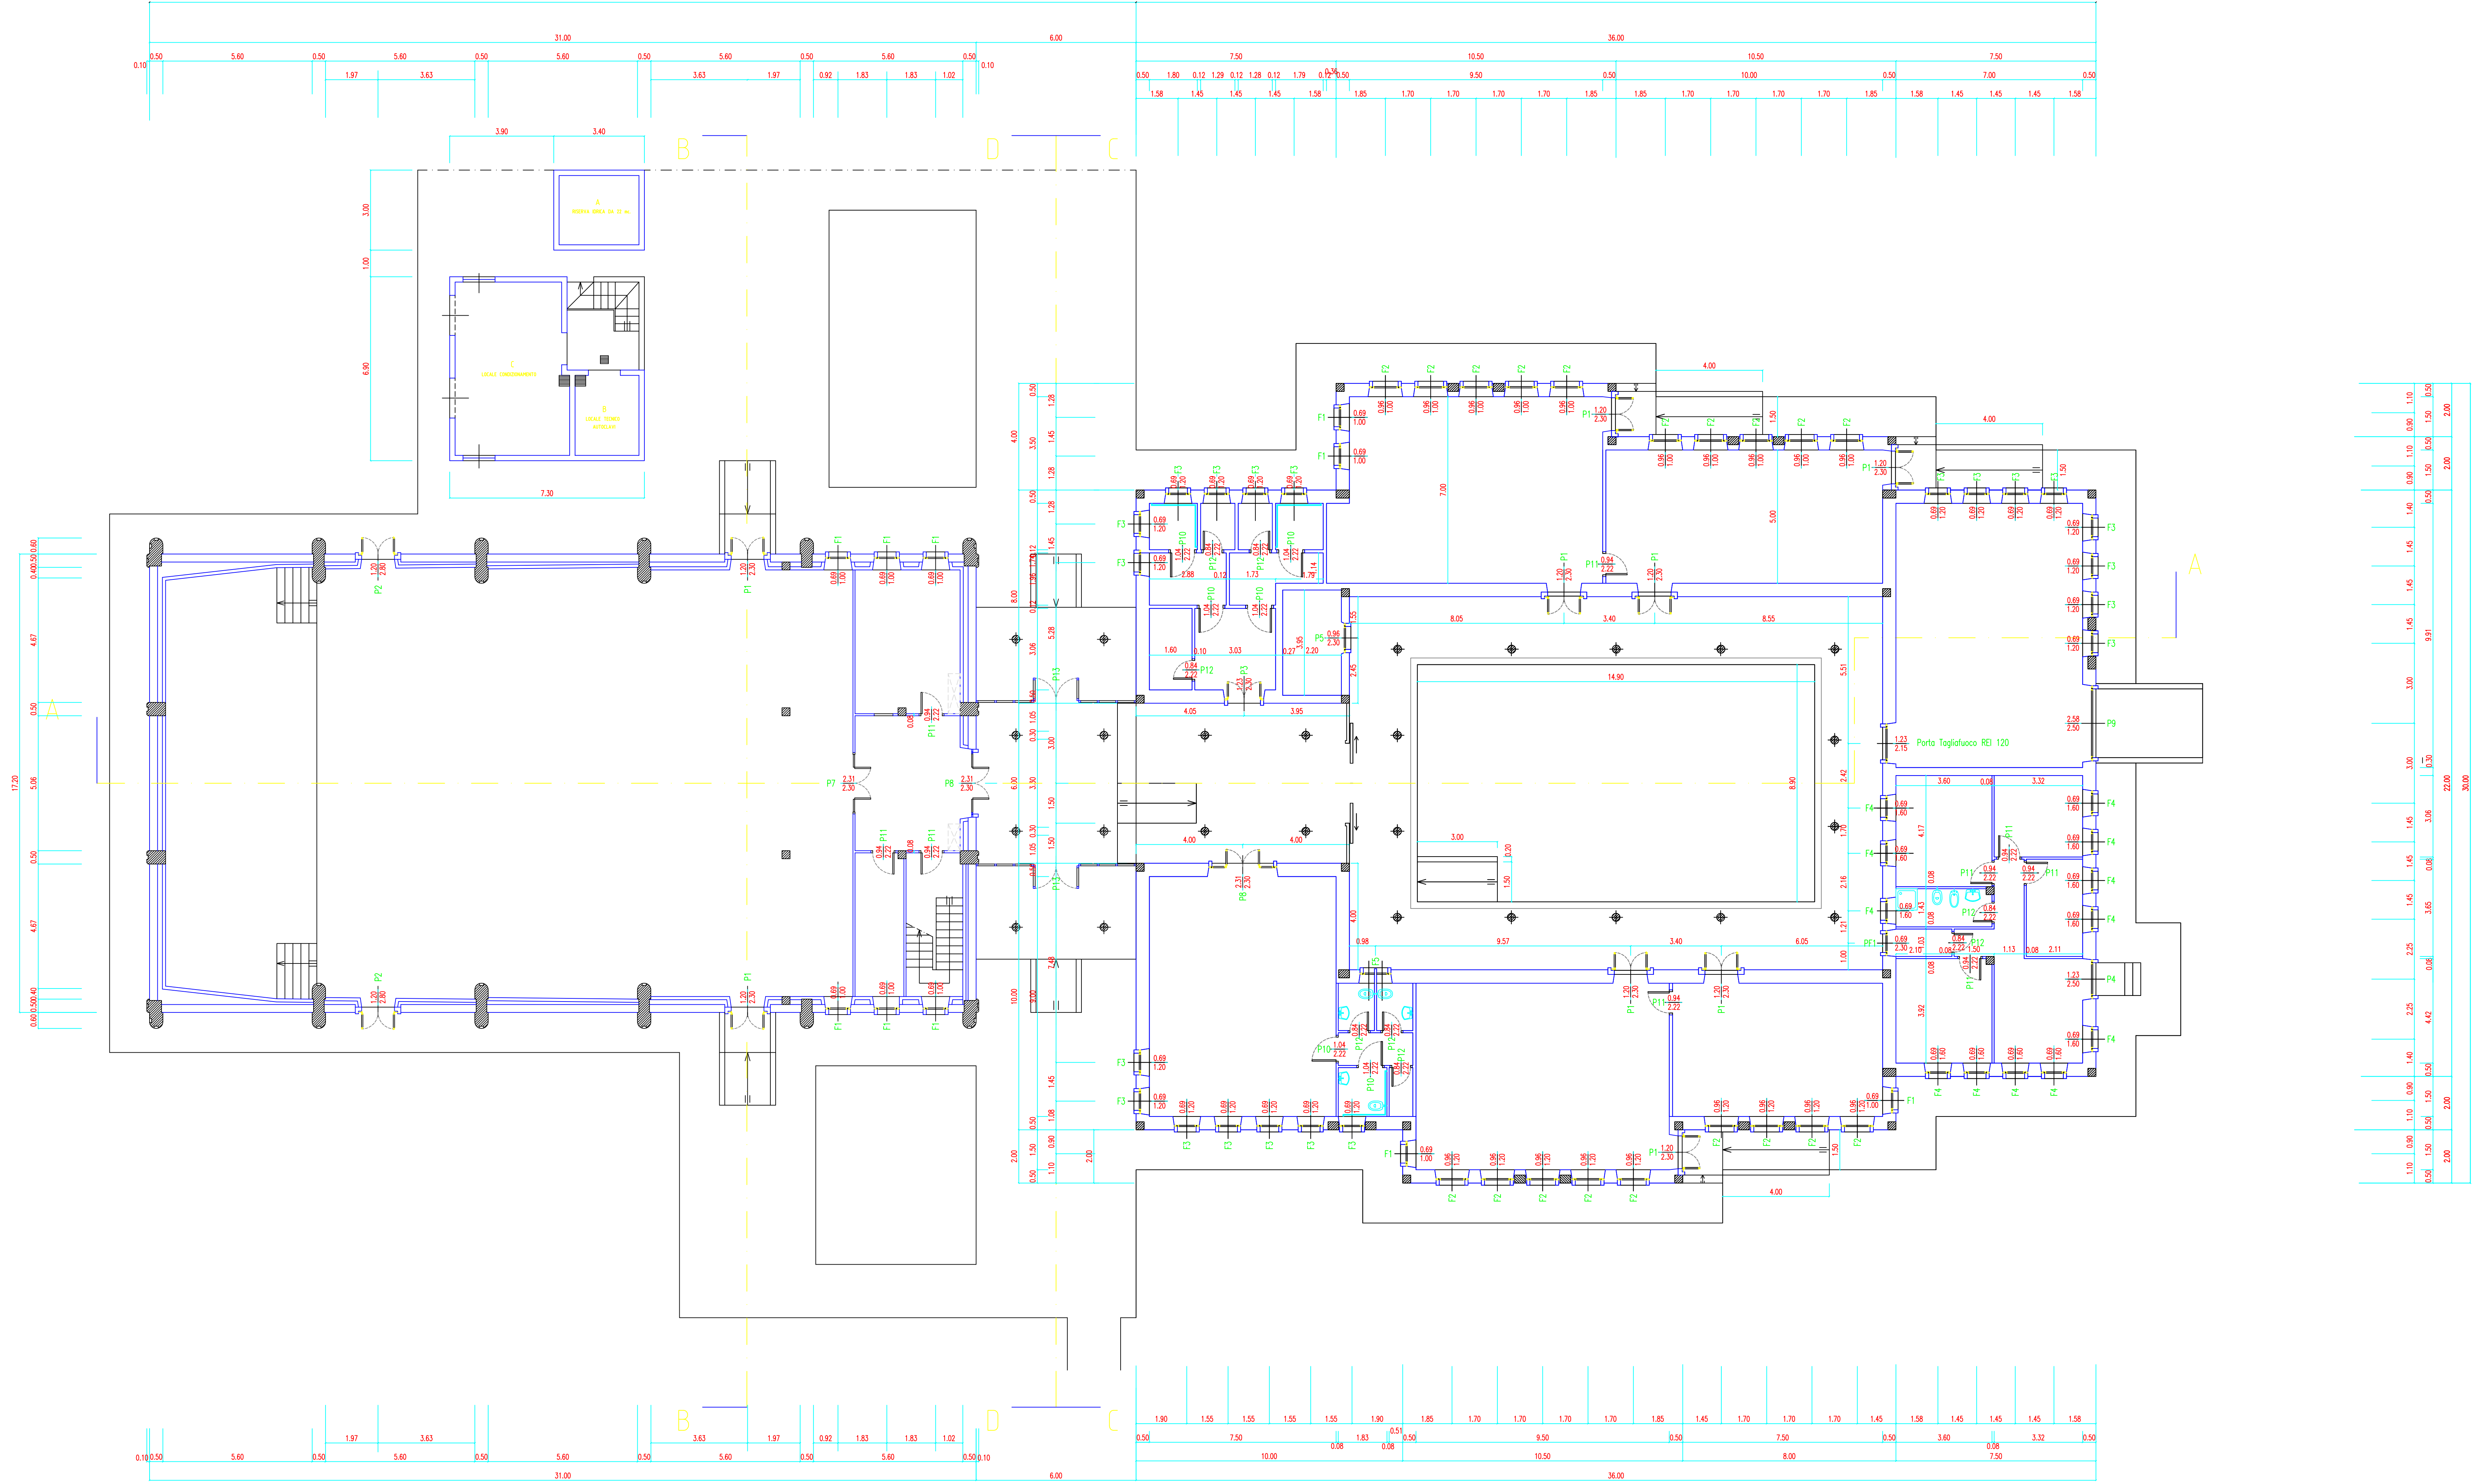


Area Marina Protetta Corso Italia - P.T.

Isolamento termoacustico

Adeguamento bagno per disabili

Nuove pareti mobili

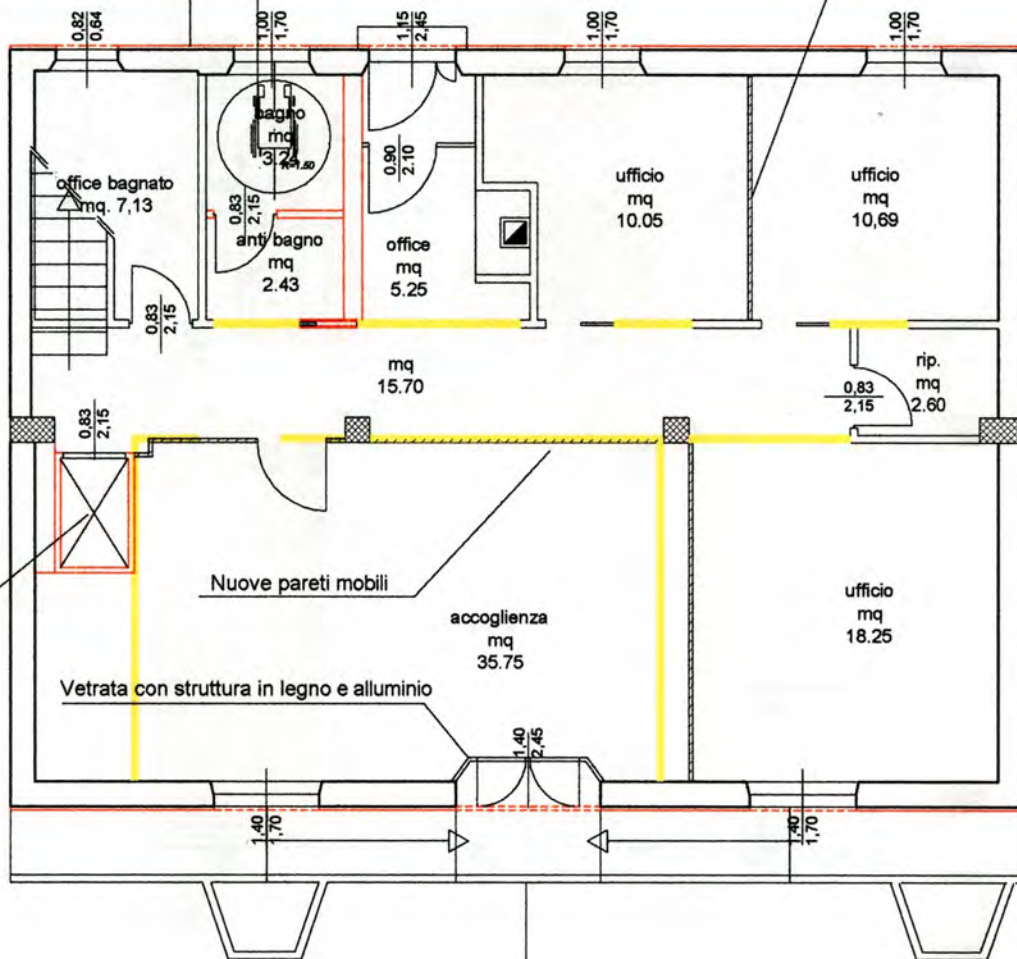

Predisposizione per ascensore

Nuove pareti mobili

Vetrata con struttura in legno e alluminio

Rampa per disabili

Area Marina  
1° piano

