



PROGETTO DEFINITIVO - ESECUTIVO


LAVORI DI AMPLIAMENTO E ADEGUAMENTO FUNZIONALE COMUNITÀ ALLOGGIO PER ANZIANI SITA A MOGORELLA CIG:Z7F24A328A CIG - CUP:B99G1900000004

- ELIENCO ELABORATI:
1. RELAZIONE GENERALE
 2. RELAZIONE SPECIFICAZIONE STRUTTURALE E MURATURA
 3. RELAZIONE SPECIFICAZIONE STRUTTURALE IN ACCIAIO
 4. RELAZIONE SPECIFICAZIONE FONDAZIONI
 5. INGOMBRO INTERIORICO
 6. STATO DI FATTO - PL. ALIMETRE, PROSPETTIVE SEZIONI, ALTERAZIONI E DEGRADI
 7. PROGETTO ARCHITETTONICO - PLANIMETRIE
 8. STATO DI FATTO - DOCUMENTAZIONE FOTOGRAFICA
 9. STATO DI FATTO - PROSPETTIVE SEZIONI, ALTERAZIONI E DEGRADI
 10. TABELLE DI CALCOLO - STRUTTURE IN MURATURA
 11. TABELLE DI CALCOLO - STRUTTURE IN ACCIAIO
 12. TABELLE DI CALCOLO - STRUTTURE IN MURATURA
 13. PARTICOLARI COSTRUTTIVI ESECUTIVI STRUTTURE IN MURATURA
 14. PARTICOLARI COSTRUTTIVI ESECUTIVI STRUTTURE IN ACCIAIO
 15. PARTICOLARI COSTRUTTIVI ESECUTIVI FONDAZIONI
 16. SCHEMI DI COSTRUTTORE CAPITOLATO SPECIALE
 17. ELIENCO DEI PREZZI UNITARI
 18. ANALI PREZZI
 19. COMPARTI PREZZI ESTIMATIVI E QUADRO ECONOMICO
 20. QUADRO RICERCA MANODOPERA
 21. CROCIEROGRAFIA
 22. PIANO DI MANUTENZIONE DELL'OPERA
 23. P.S.C.


ELABORATO: 6. PROGETTO ARCHITETTONICO - PLANIMETRIE
Scala di disegno - Varie Data:

Aut. Giuseppe Manno
Ordine Ingegneri Provincia Cagliari
Ing. Massimo Ricci

PLANIMETRIA PIANO TERRA - DEMOLIZIONI - Scala 1:100

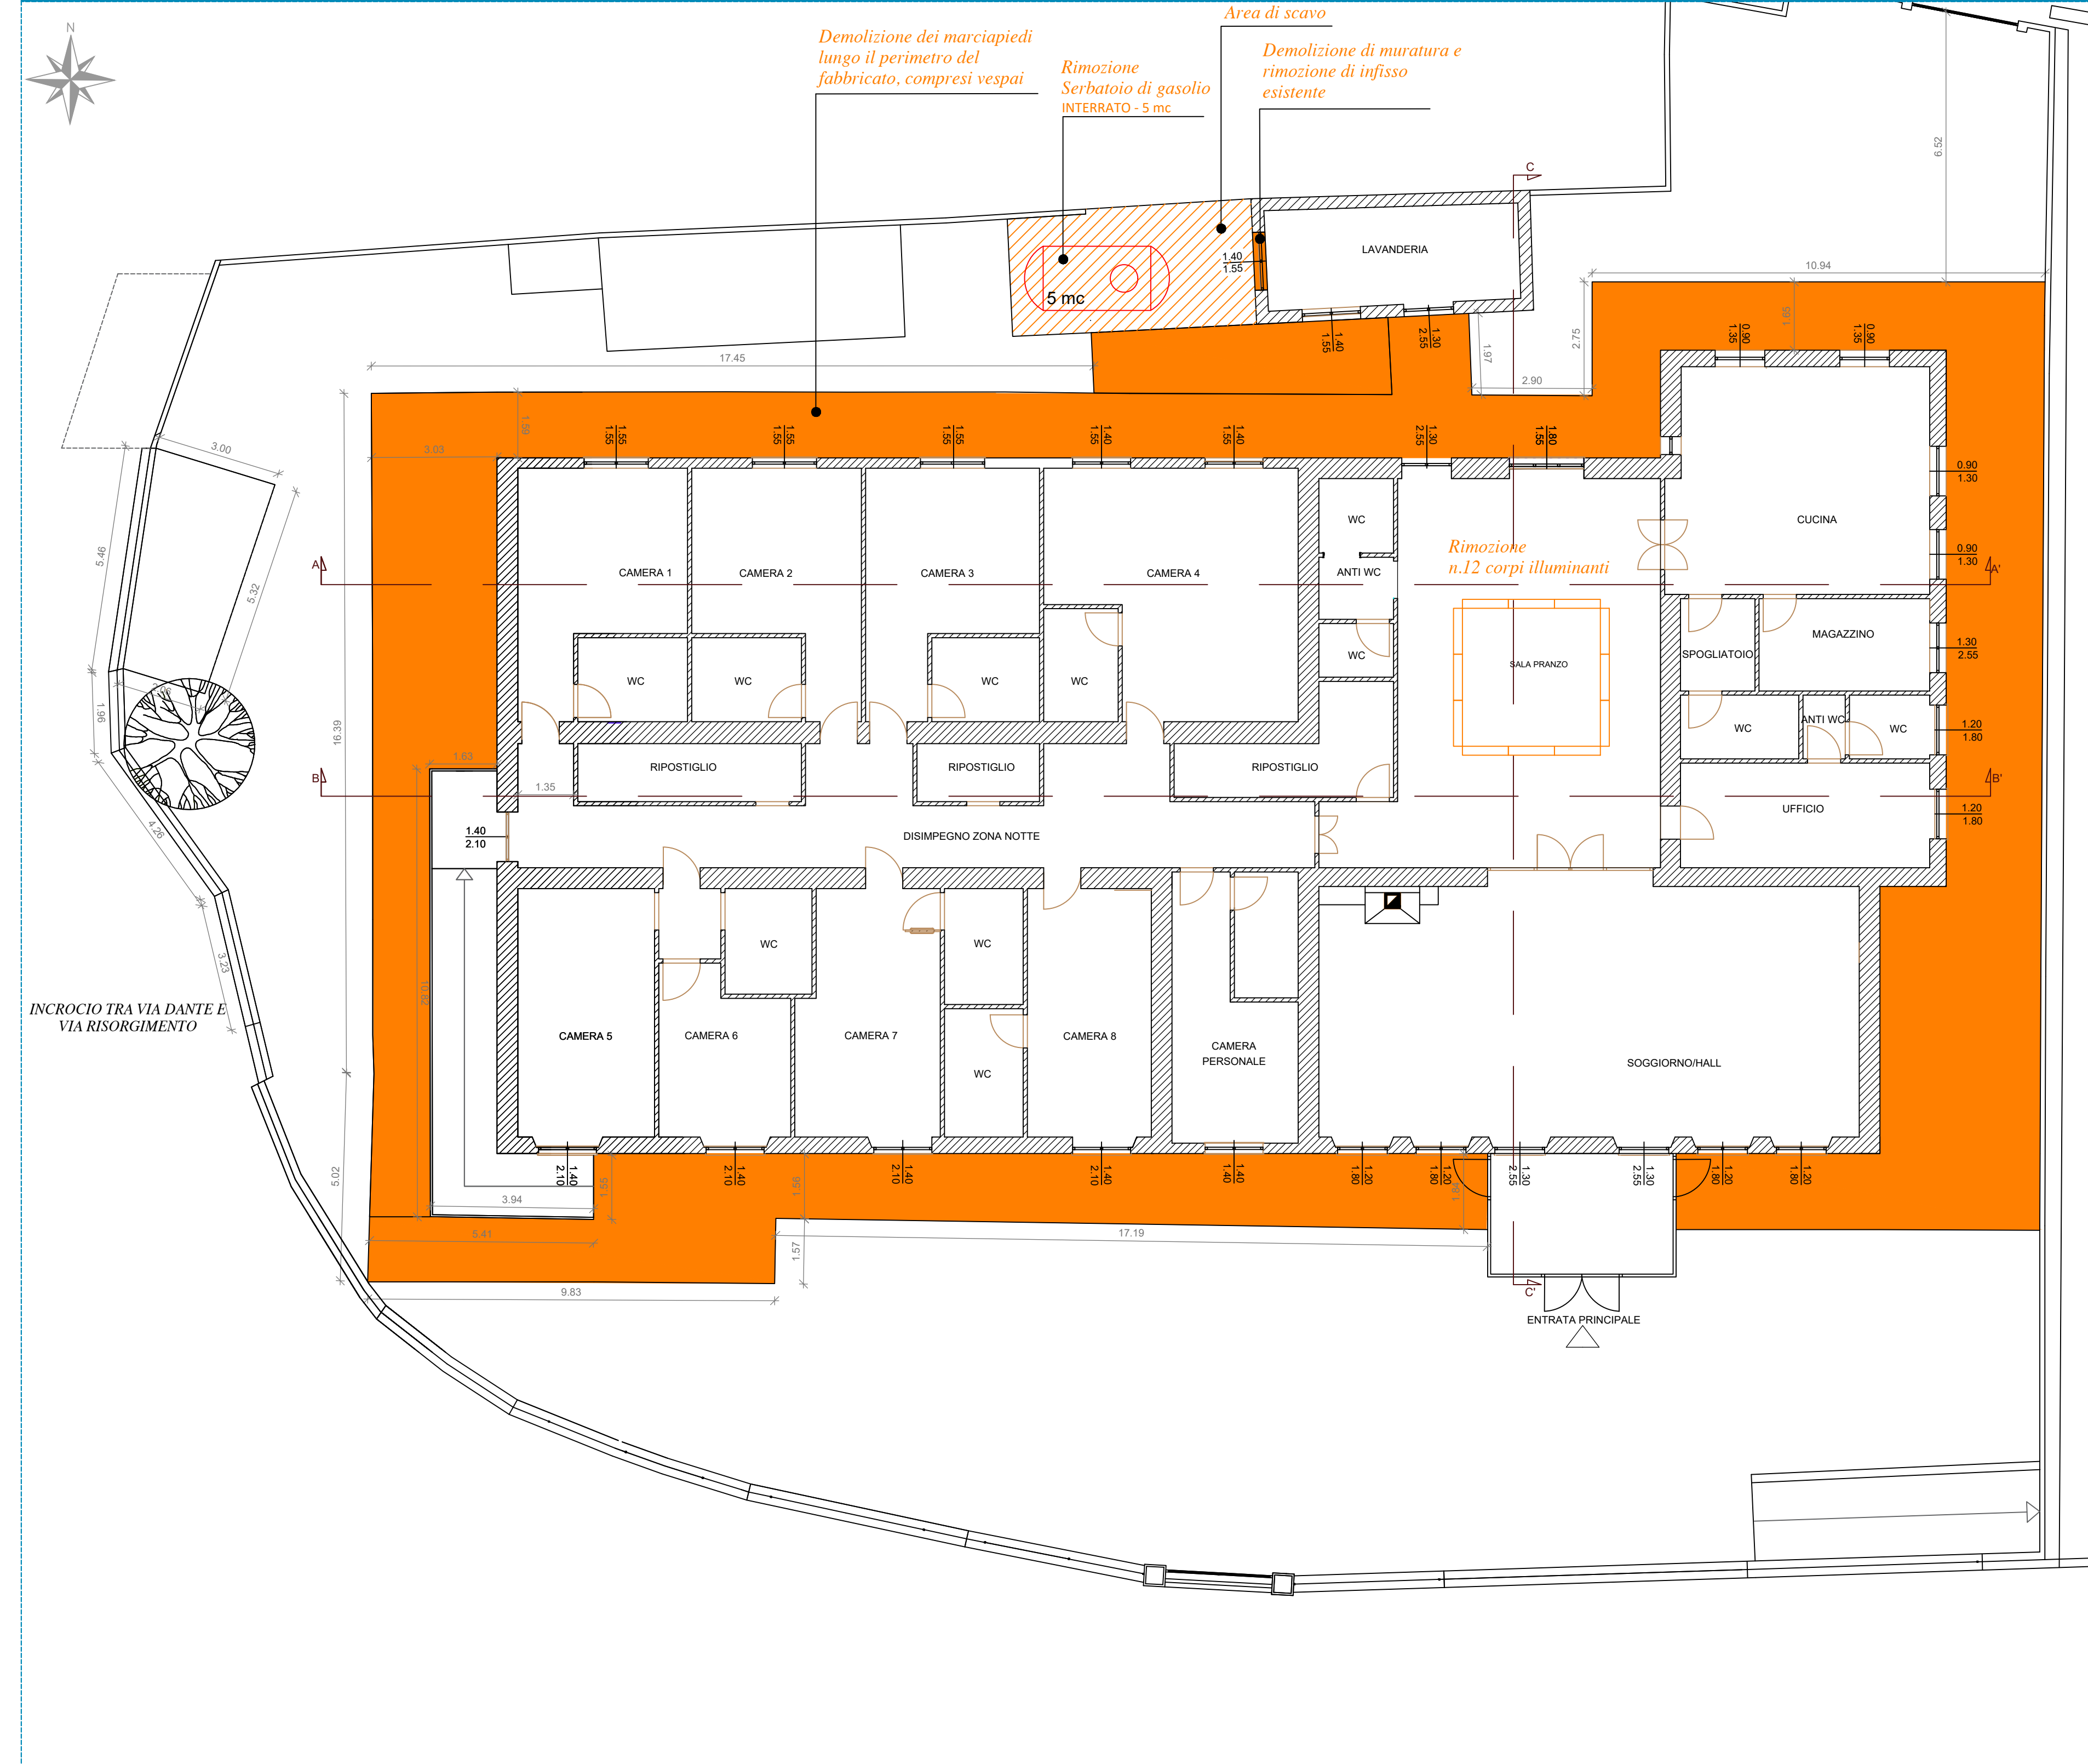

PLANIMETRIA PIANO TERRA - INTERVENTI GENERALI DI PROGETTO - Scala 1:100

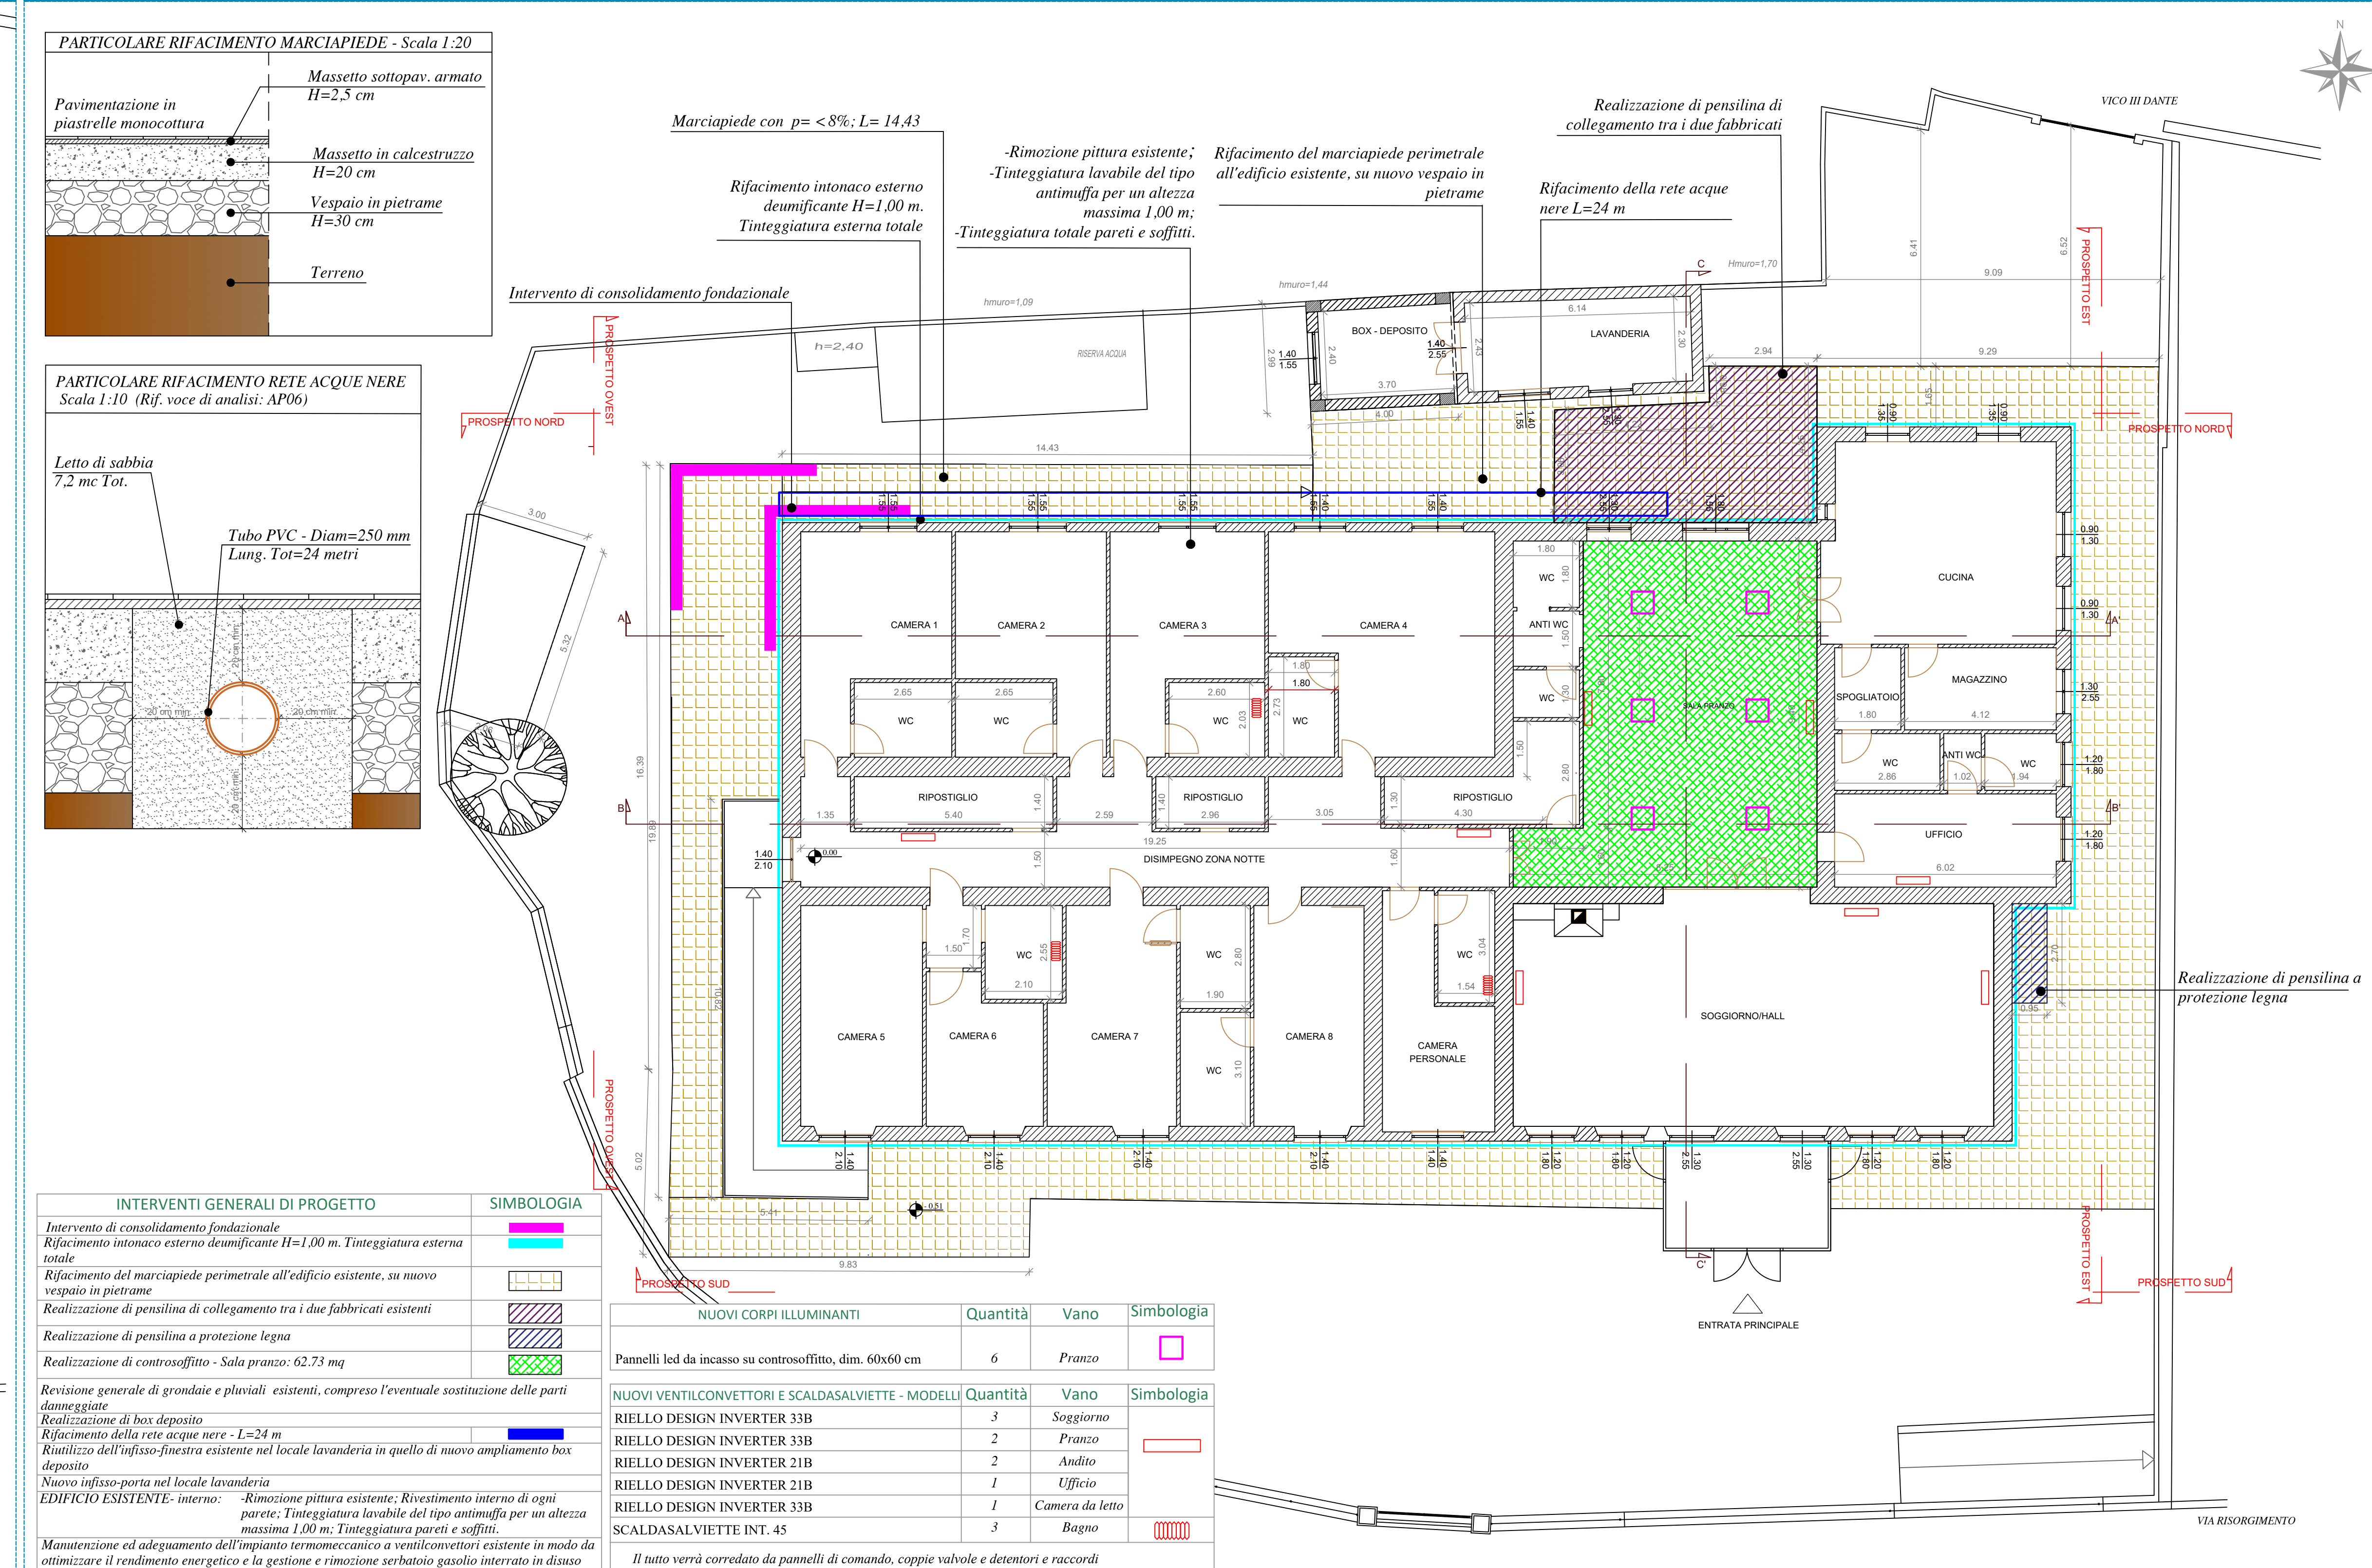

INTERVENTI GENERALI DI PROGETTO	SIMBOLOGIA
Intervento di consolidamento fondazionale	[Color swatch]
Rifacimento intonaco esterno deumificante H=1.00 m. Tinteggiatura esterna totale	[Color swatch]
Rifacimento del marciapiede perimetrale all'edificio esistente, su nuovo vespaio in pietra	[Color swatch]
Realizzazione di pensilina di collegamento tra i due fabbricati esistenti	[Color swatch]
Realizzazione di pensilina a protezione legno	[Color swatch]
Realizzazione di controsoffitto - Sala pranzo: 62.73 mq	[Color swatch]
Revisione generale di grondaie e pluviali esistenti, compreso l'eventuale sostituzione delle parti danneggiate	[Color swatch]
Realizzazione di box deposito	[Color swatch]
Rifacimento della rete acque nere - L=24 m	[Color swatch]
Risultato dell'infisso-finestra esistente in quello di nuovo ampliamento box deposito	[Color swatch]
Nuovo infisso porta nel locale lavanderia	[Color swatch]
EDIFICIO ESISTENTE - nuovo: Rimozione pittura esistente; Rivestimento interno di ogni parete; Tinteggiatura lavabile del tipo antimuffa per un'altezza massima 1.00 m. Tinteggiatura pareti e soffitti.	[Color swatch]
Manutenzione ed adeguamento dell'impianto termomeccanico a vapore/centrali esistente in modo da ottimizzare il rendimento energetico e la gestione e rimozione serbatoio gasolio interrato in disuso	[Color swatch]

NUOVI CORPI ILLUMINANTI	Quantità	Vano	Simbologia
Pannelli led da incasso su controsoffitto, dim. 60x60 cm	6	Pranco	[Symbol]

NUOVI VENTILCONVETTORI E SCALDASALVIETTE - MODELLI	Quantità	Vano	Simbologia
RIELLO DESIGN INVERTER 33B	3	Soggiorno	[Symbol]
RIELLO DESIGN INVERTER 33B	2	Pranco	[Symbol]
RIELLO DESIGN INVERTER 21B	2	Andio	[Symbol]
RIELLO DESIGN INVERTER 21B	1	Ufficio	[Symbol]
RIELLO DESIGN INVERTER 33B	1	Camera da letto	[Symbol]
SCALDASALVIETTE INT. 45	3	Bagno	[Symbol]

PLANIMETRIA PIANO TERRA - RICOSTRUZIONI - Scala 1:100



LEGENDA
Ricostruzioni

PLANIMETRIA PIANO COPERTURA - INTERVENTI GENERALI DI PROGETTO - Scala 1:100

