



PLANIMETRIA SCANTINATO ARREDATA

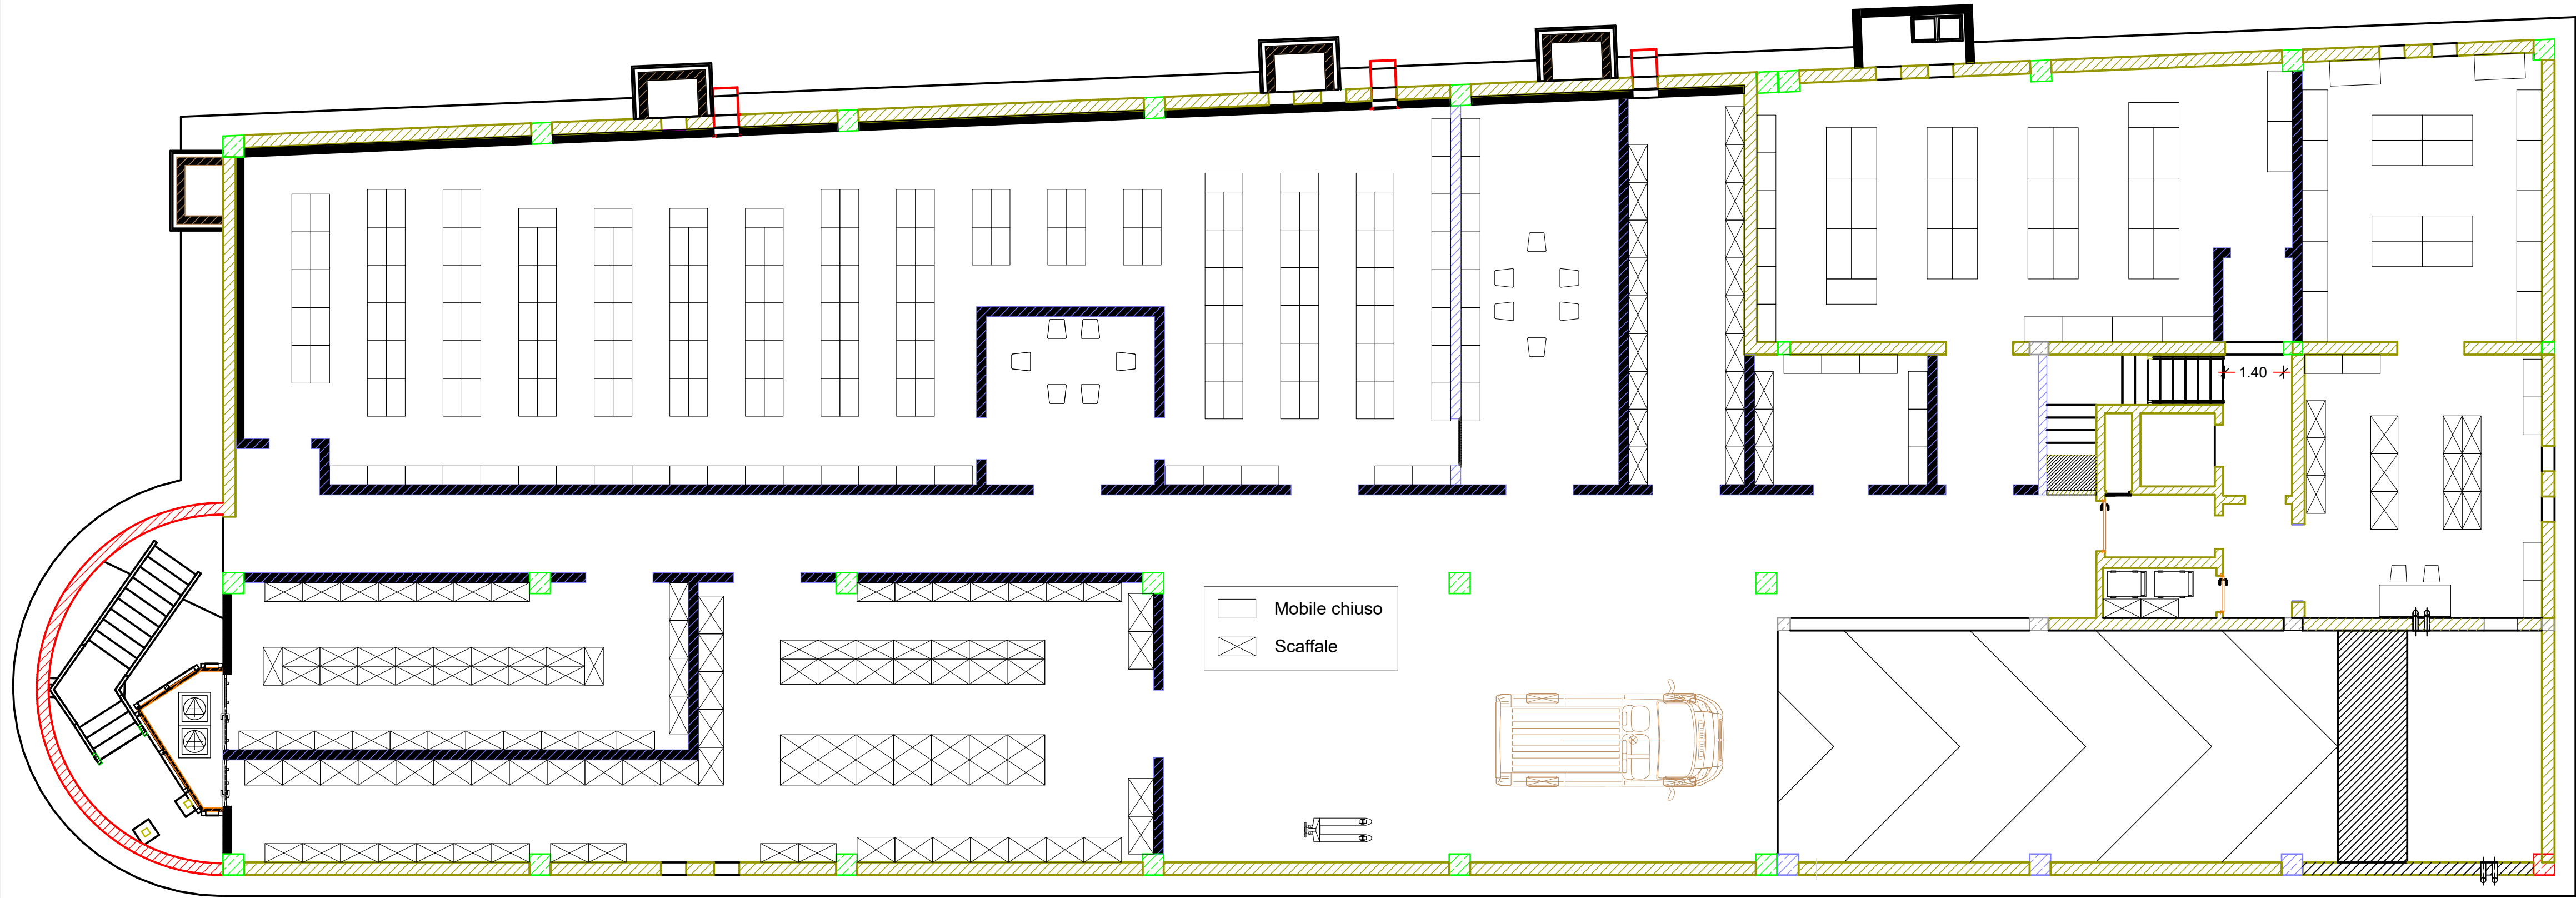


SCALA 1:100

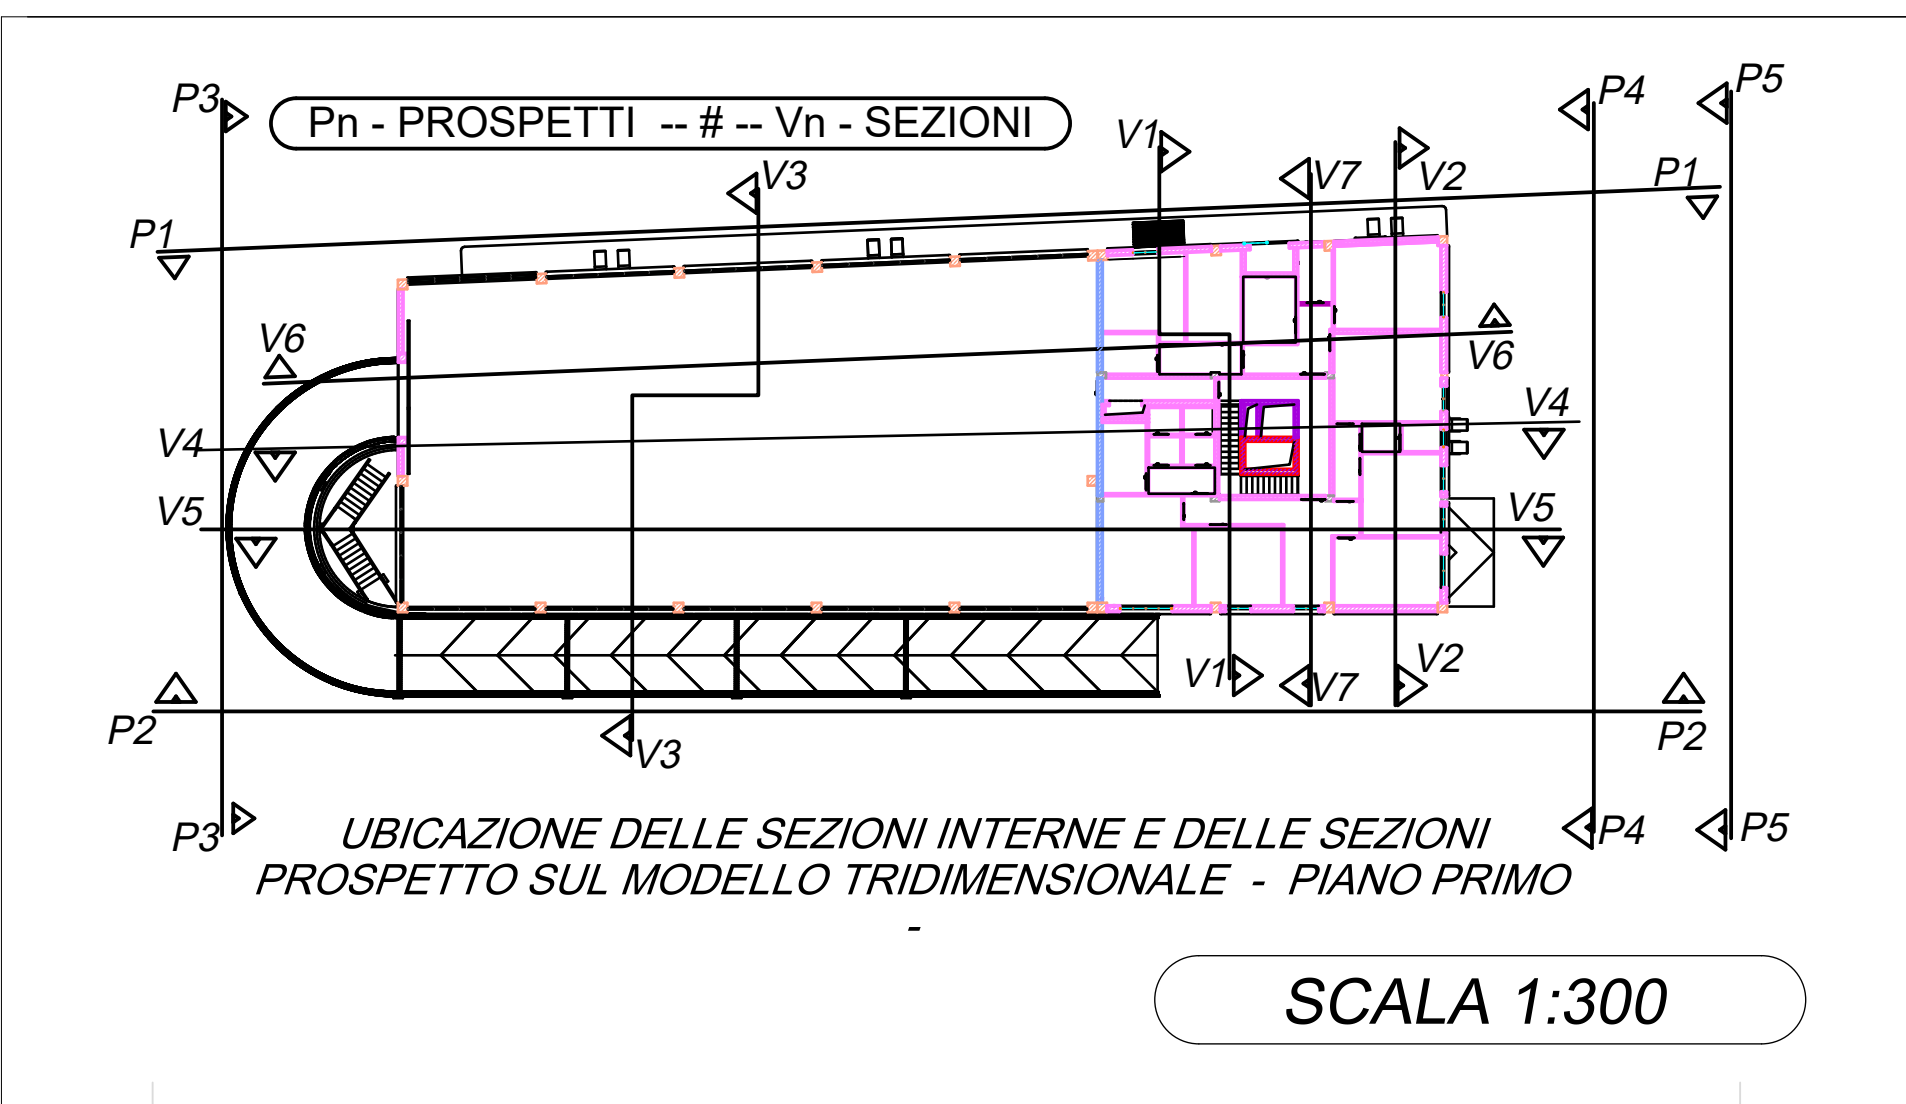


SCALA 1:300

PLANIMETRIA SCANTINATO DESTINAZIONI D'USO

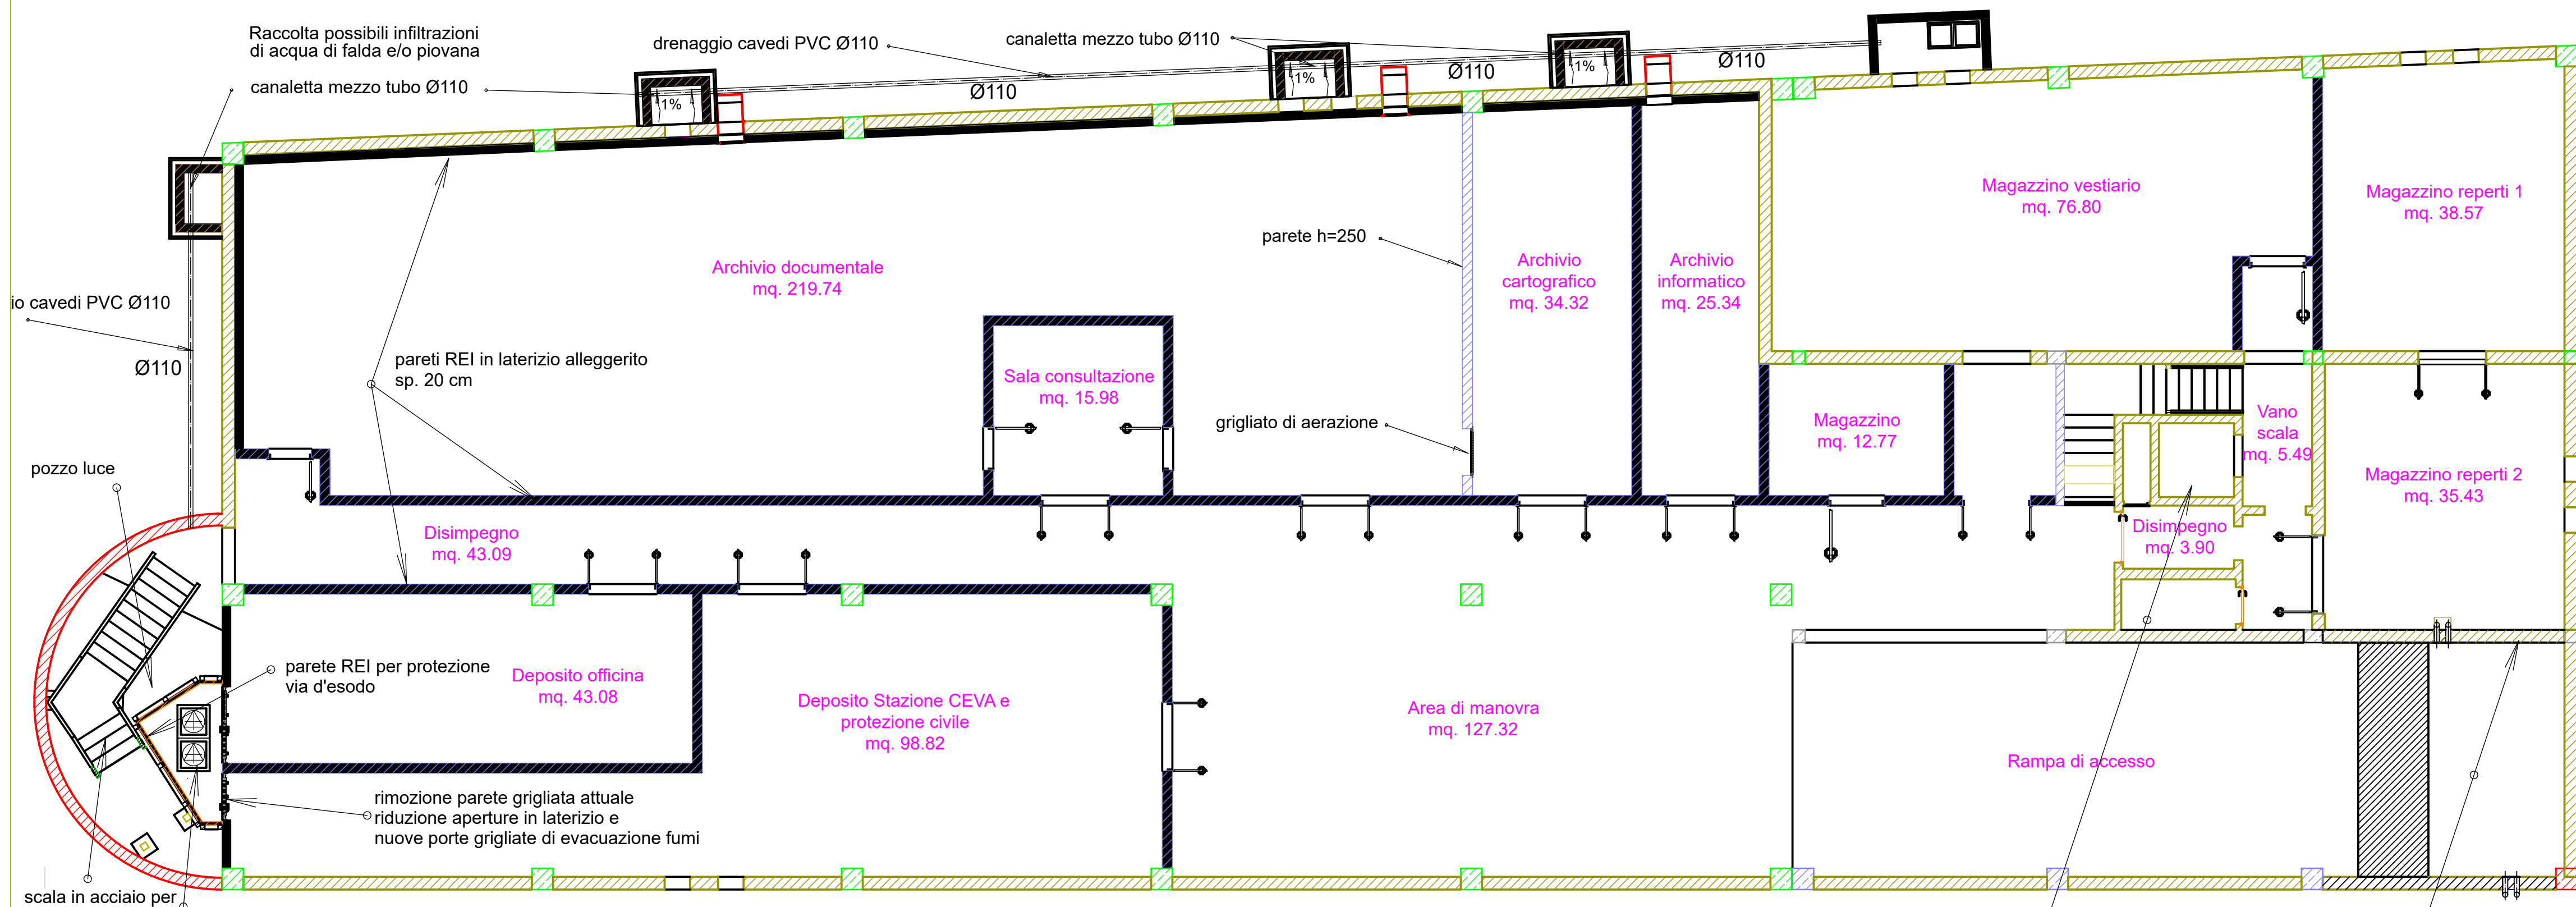


SCALA 1:100




PIANTA POZZETTO EVACUAZIONE

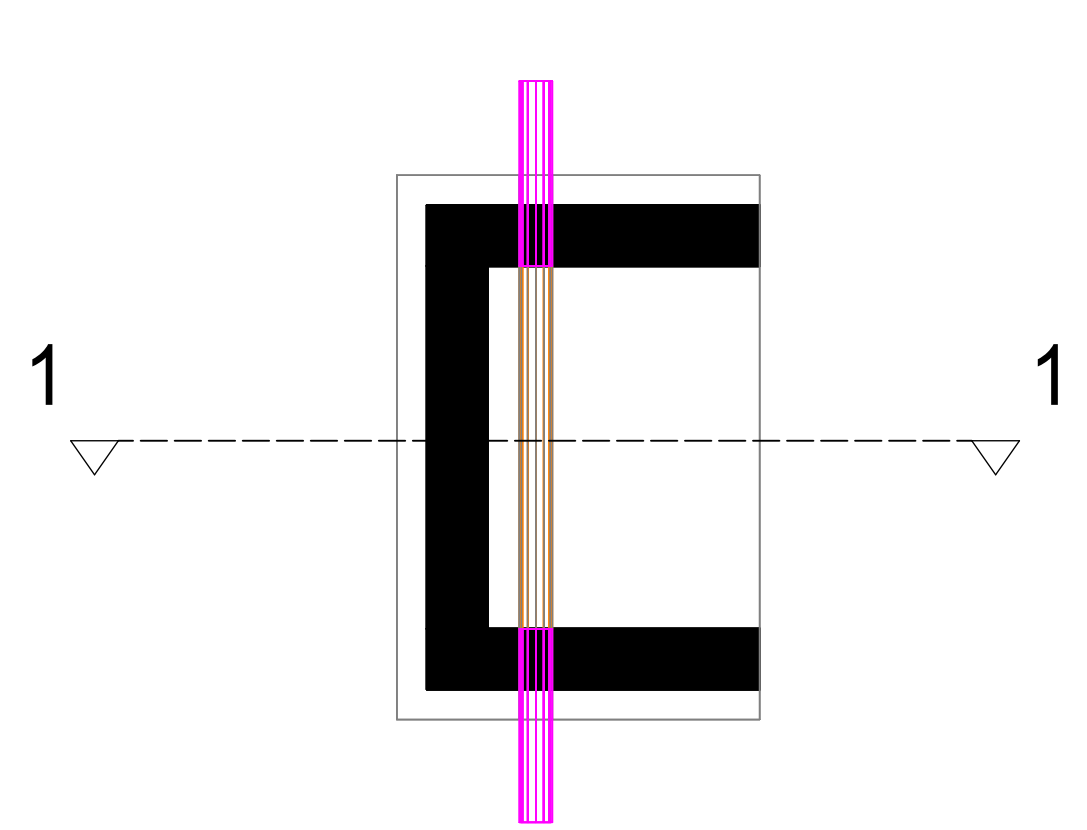


SEZIONE 1-1

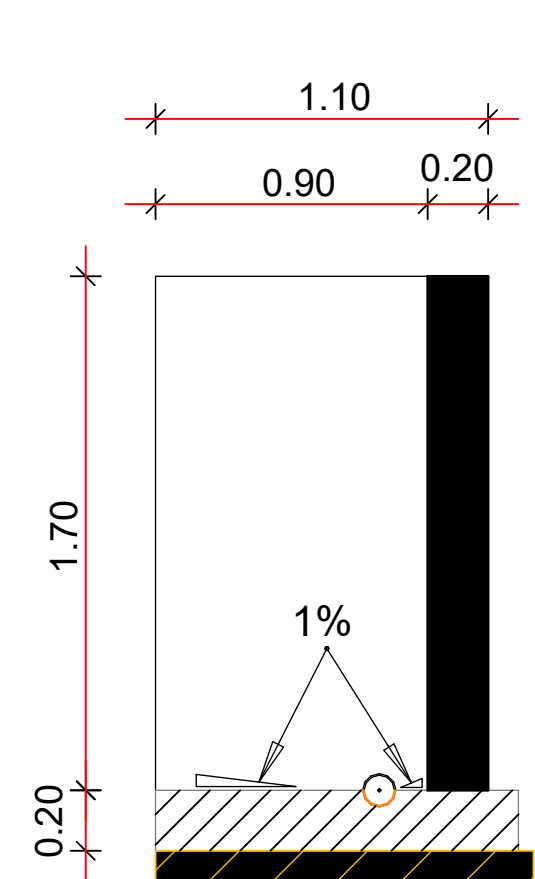

SEZIONE ASSONOMETRICA POZZETTO EVACUAZIONE FUMI

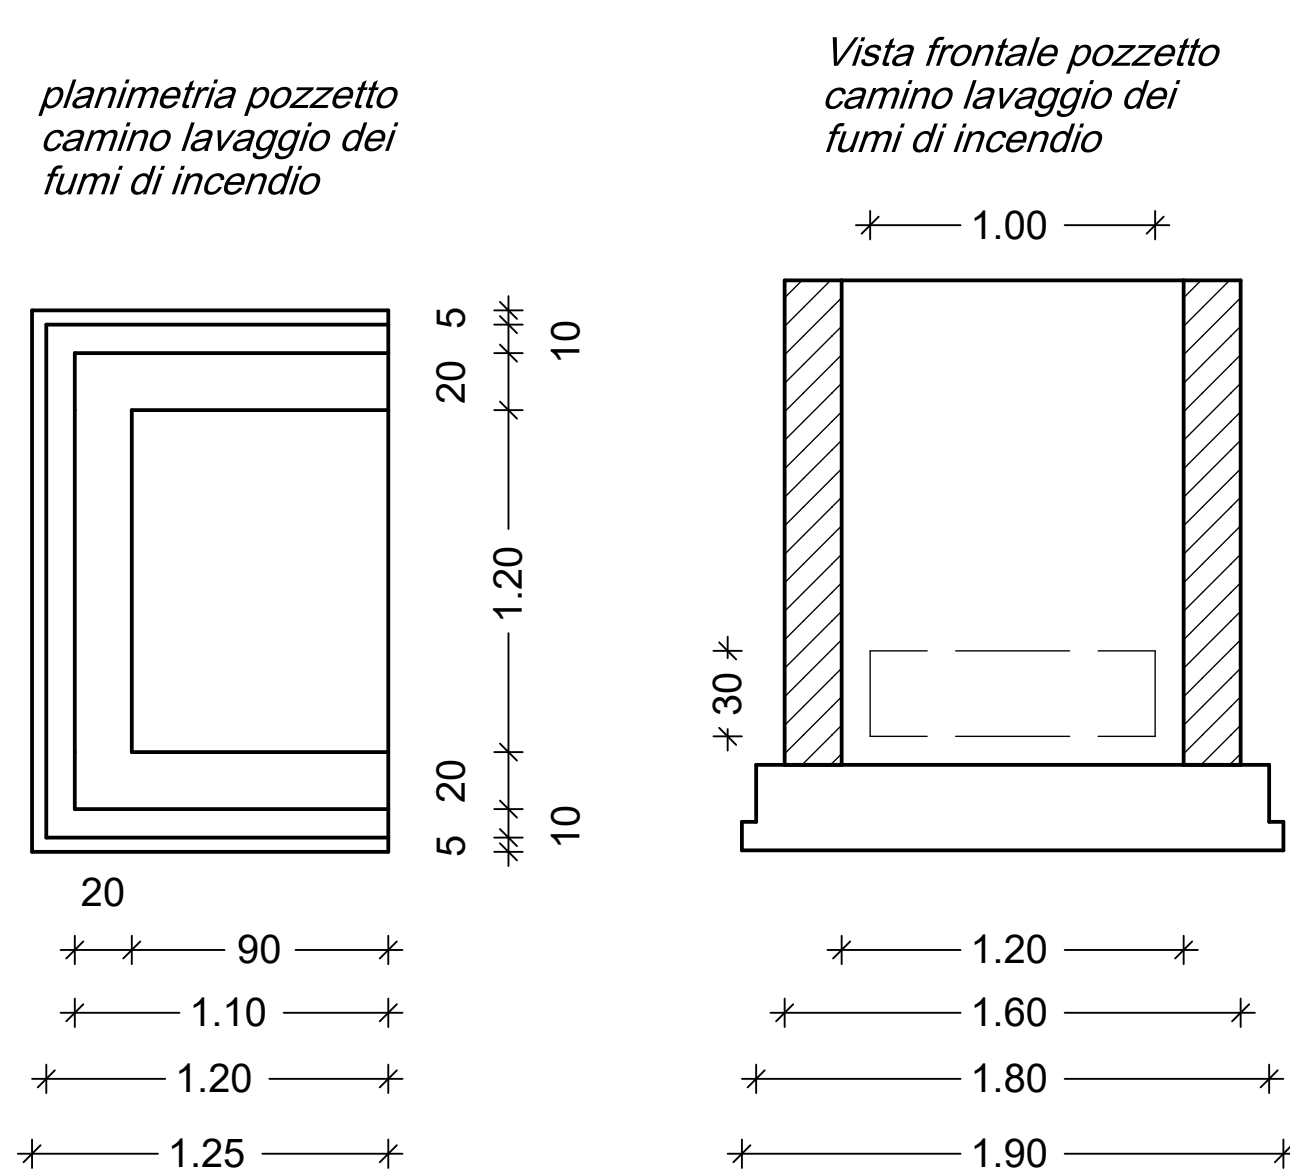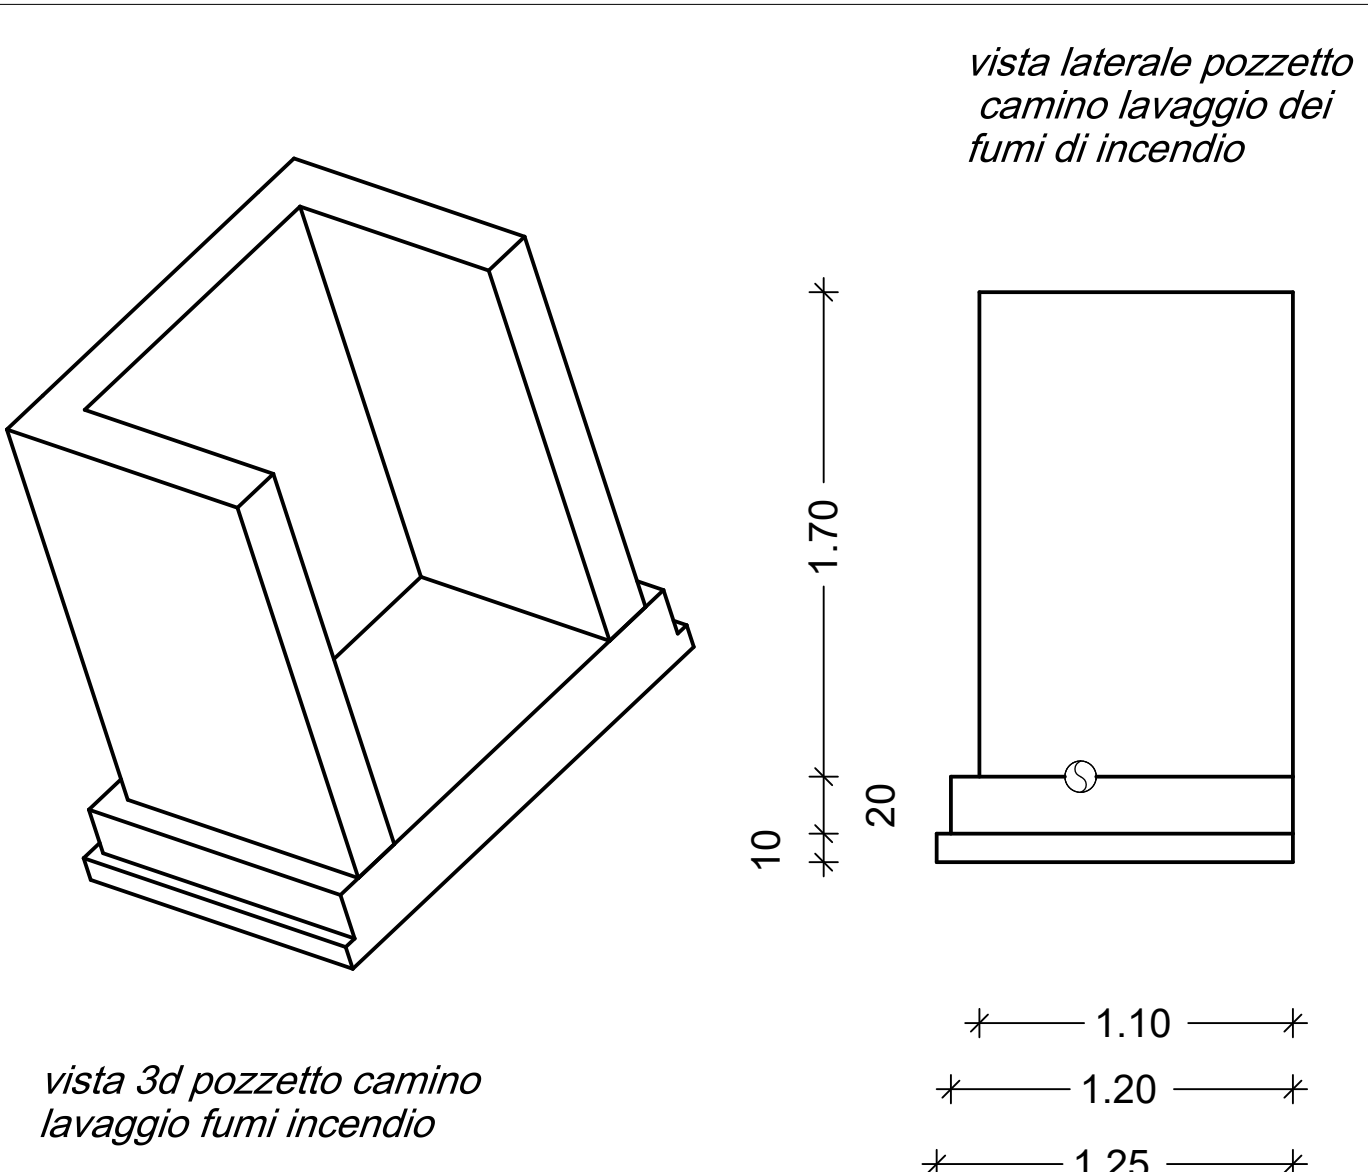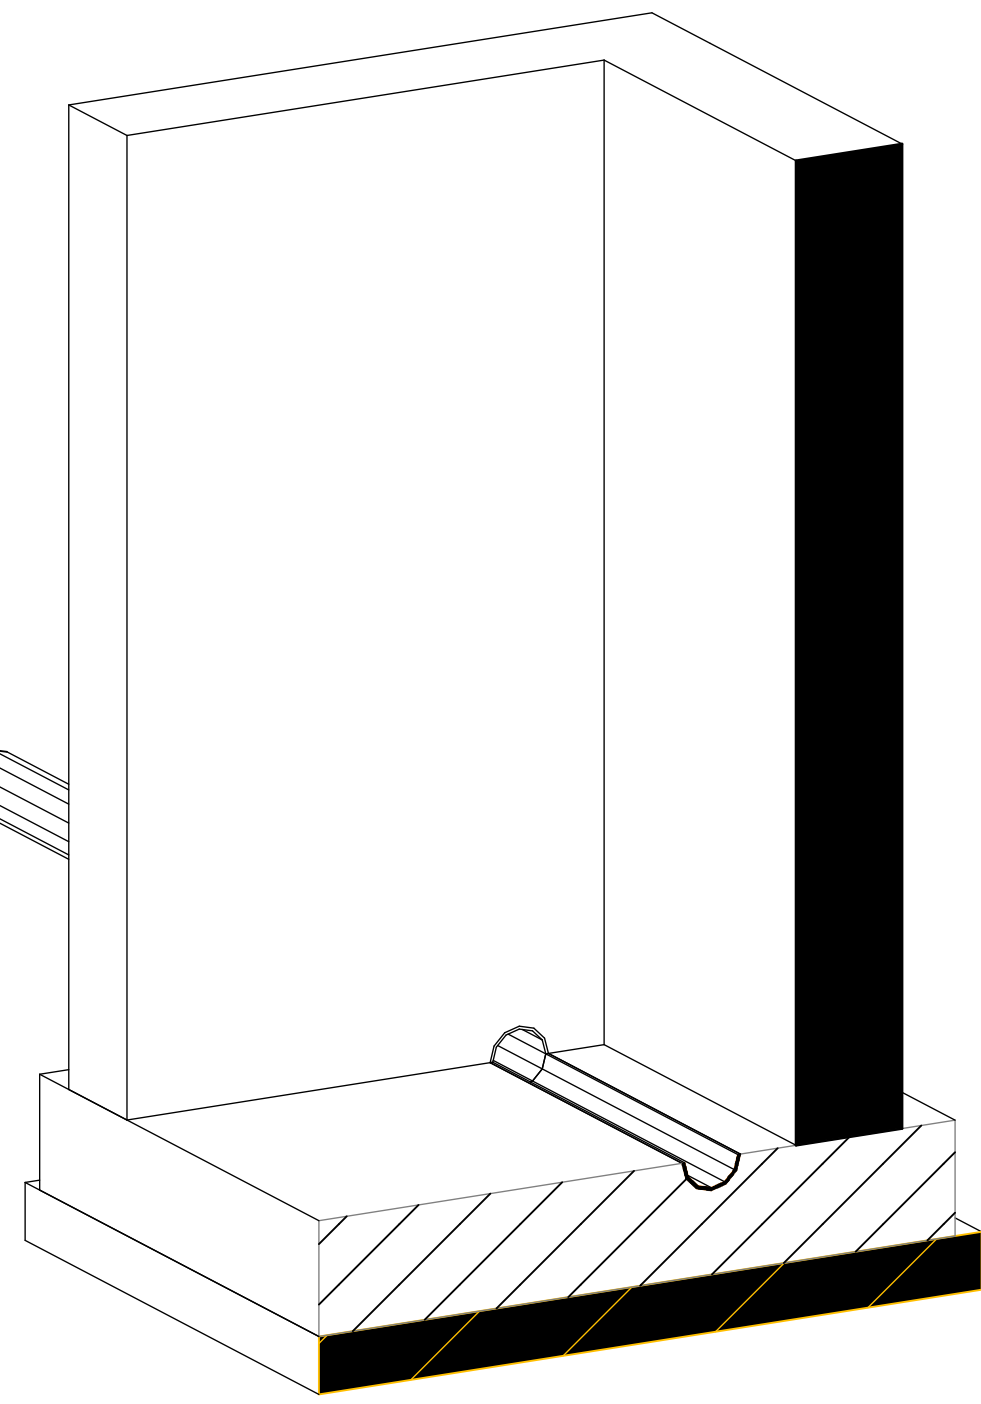

PLANIMETRIA SCANTINATO QUOTATA

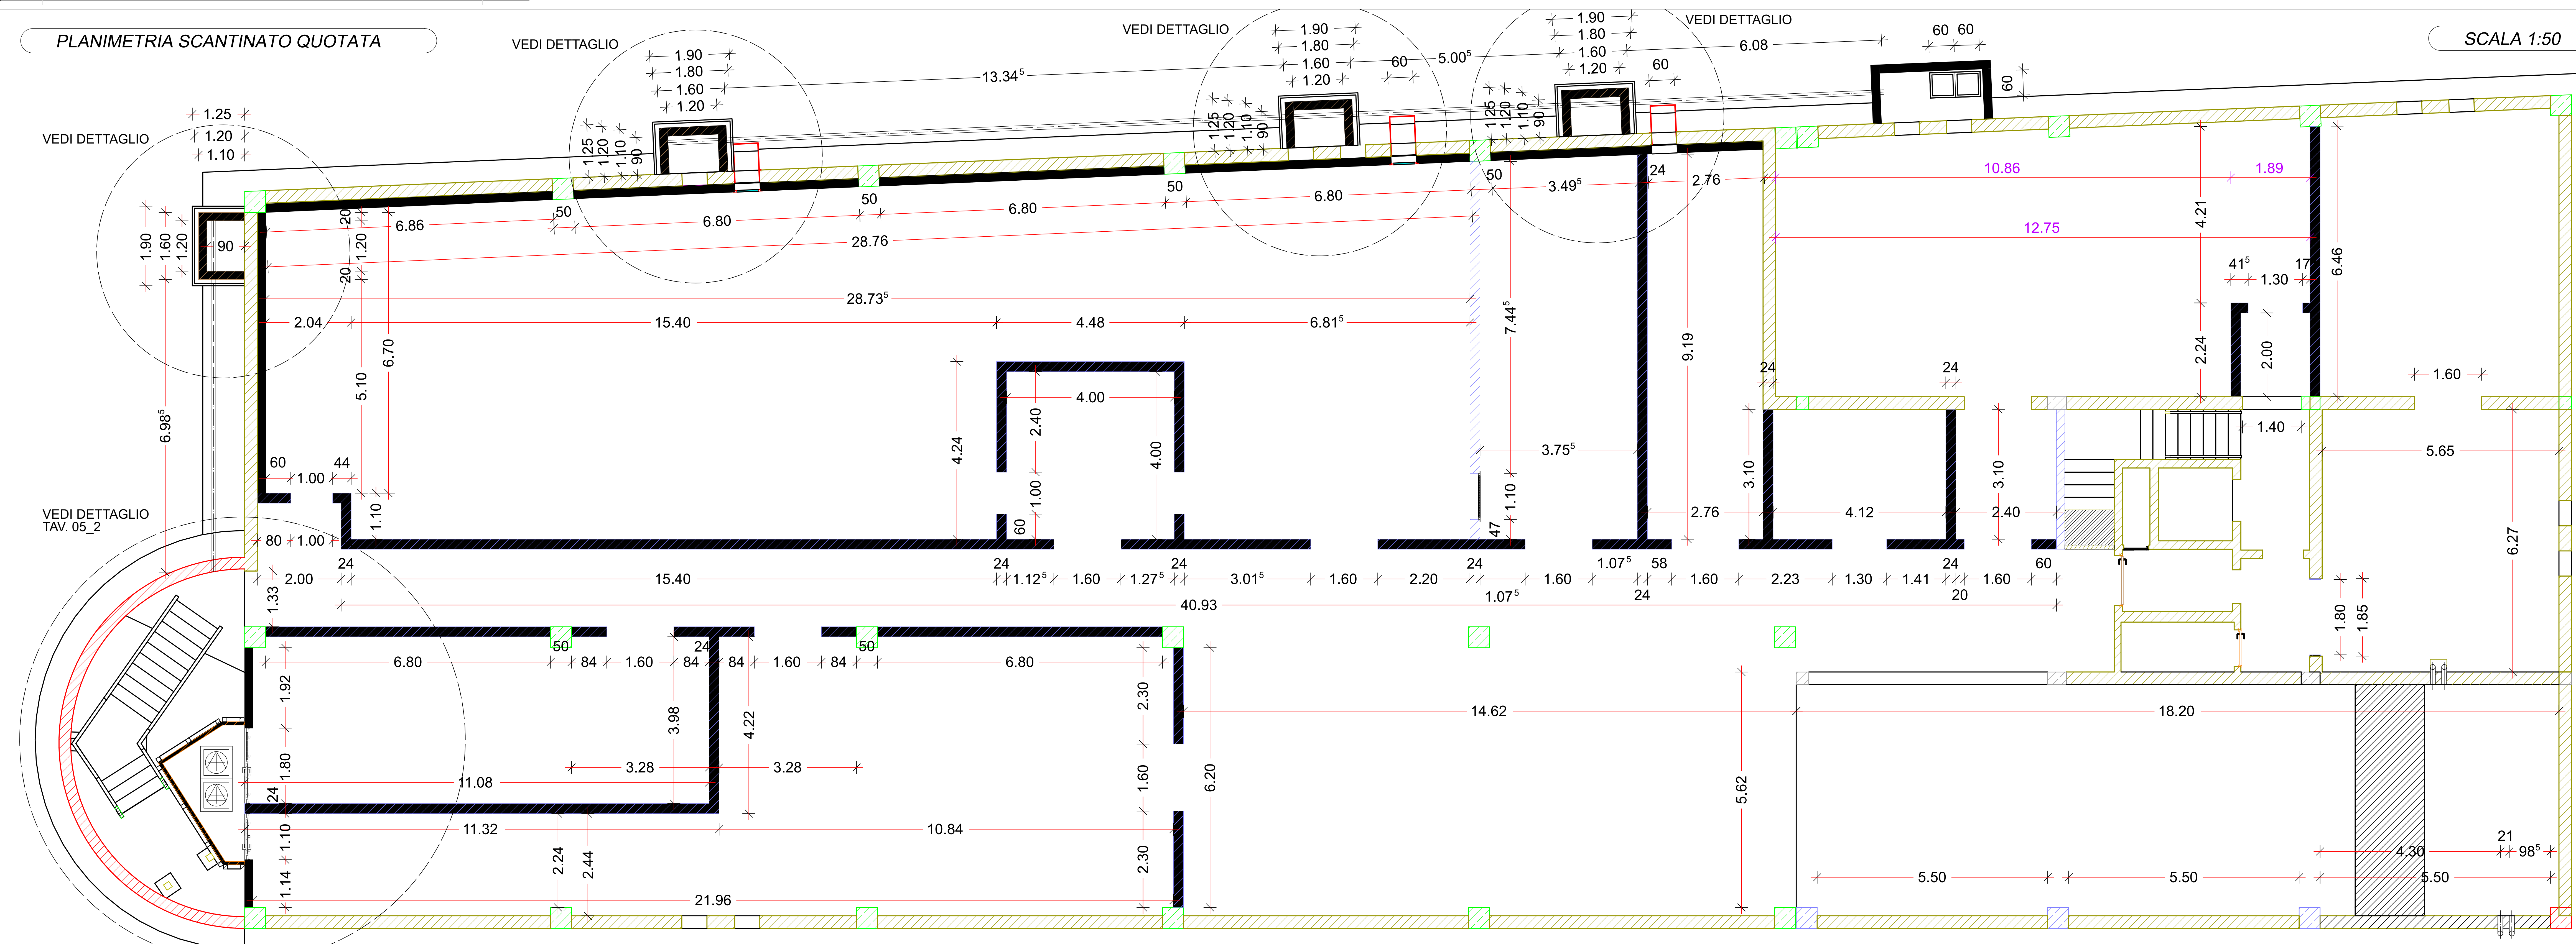

SCALA 1:50

REGIONE AUTONOMA DELLA SARDEGNA
ASSESSORATO DEI LAVORI PUBBLICI
DIREZIONE GENERALE DEI LAVORI PUBBLICI
SERVIZIO DEL GENIO CIVILE DI ORISTANO

Interventi straordinari per gli adempimenti sulla sicurezza nei luoghi di lavoro ai sensi del D.Lgs. 81/08, nell'immobile in uso al CFVA (Corpo Forestale e Vigilanza Ambientale), sito in Oristano Via Curreli n.6, Oristano (cod. 220).
- CUP: E15E20004000002. - PROGETTO ESECUTIVO -

PLANIMETRIA SCANTINATO
(QUOTE - DESTINAZIONE D'USO - ARREDO)
PROFILO ALTIMETRICO - STATO PROGETTO.

Mario Bosu
29.05.2026
08.54.23
GMT+01.00

IL R. U. P.
Ing. Stefano Piga

Studio Tecnico Associato degli Ingegneri Porcu-Sechi
www.porcu-sechi.it

STUDIO TECNICO ING. MARIO BOSU
C.so Umberto I, n° 1/b - Chilarza (OR) - 09074 - 347.70.25.286
bosum@tiscali.it - mario.bosu@ingpec.eu