
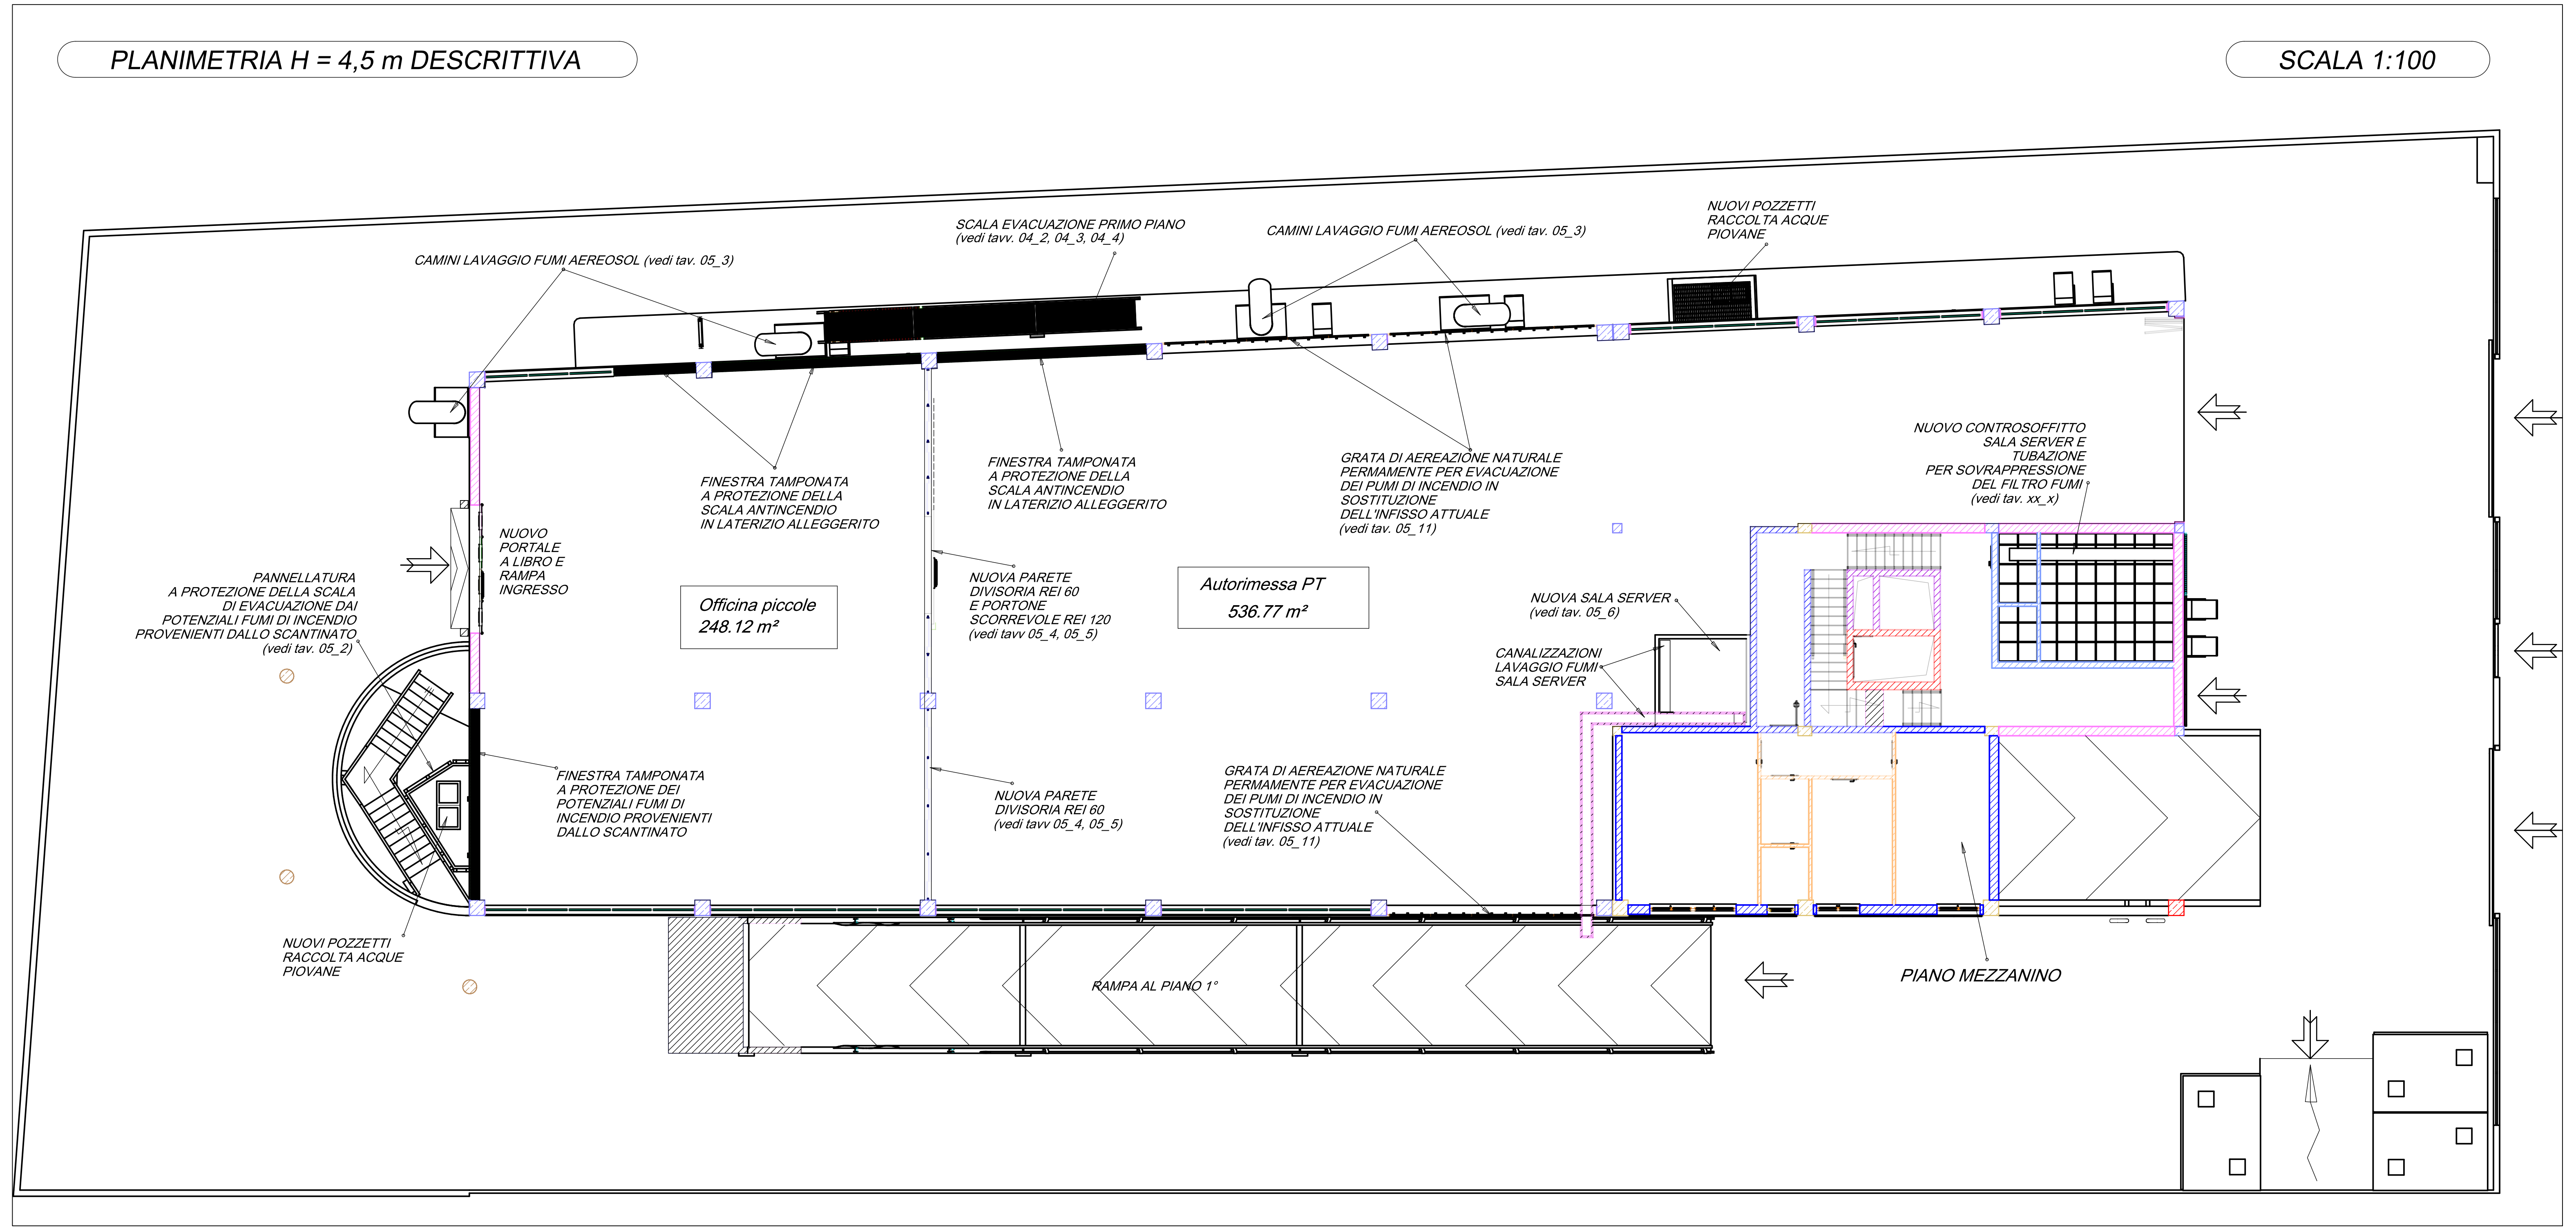
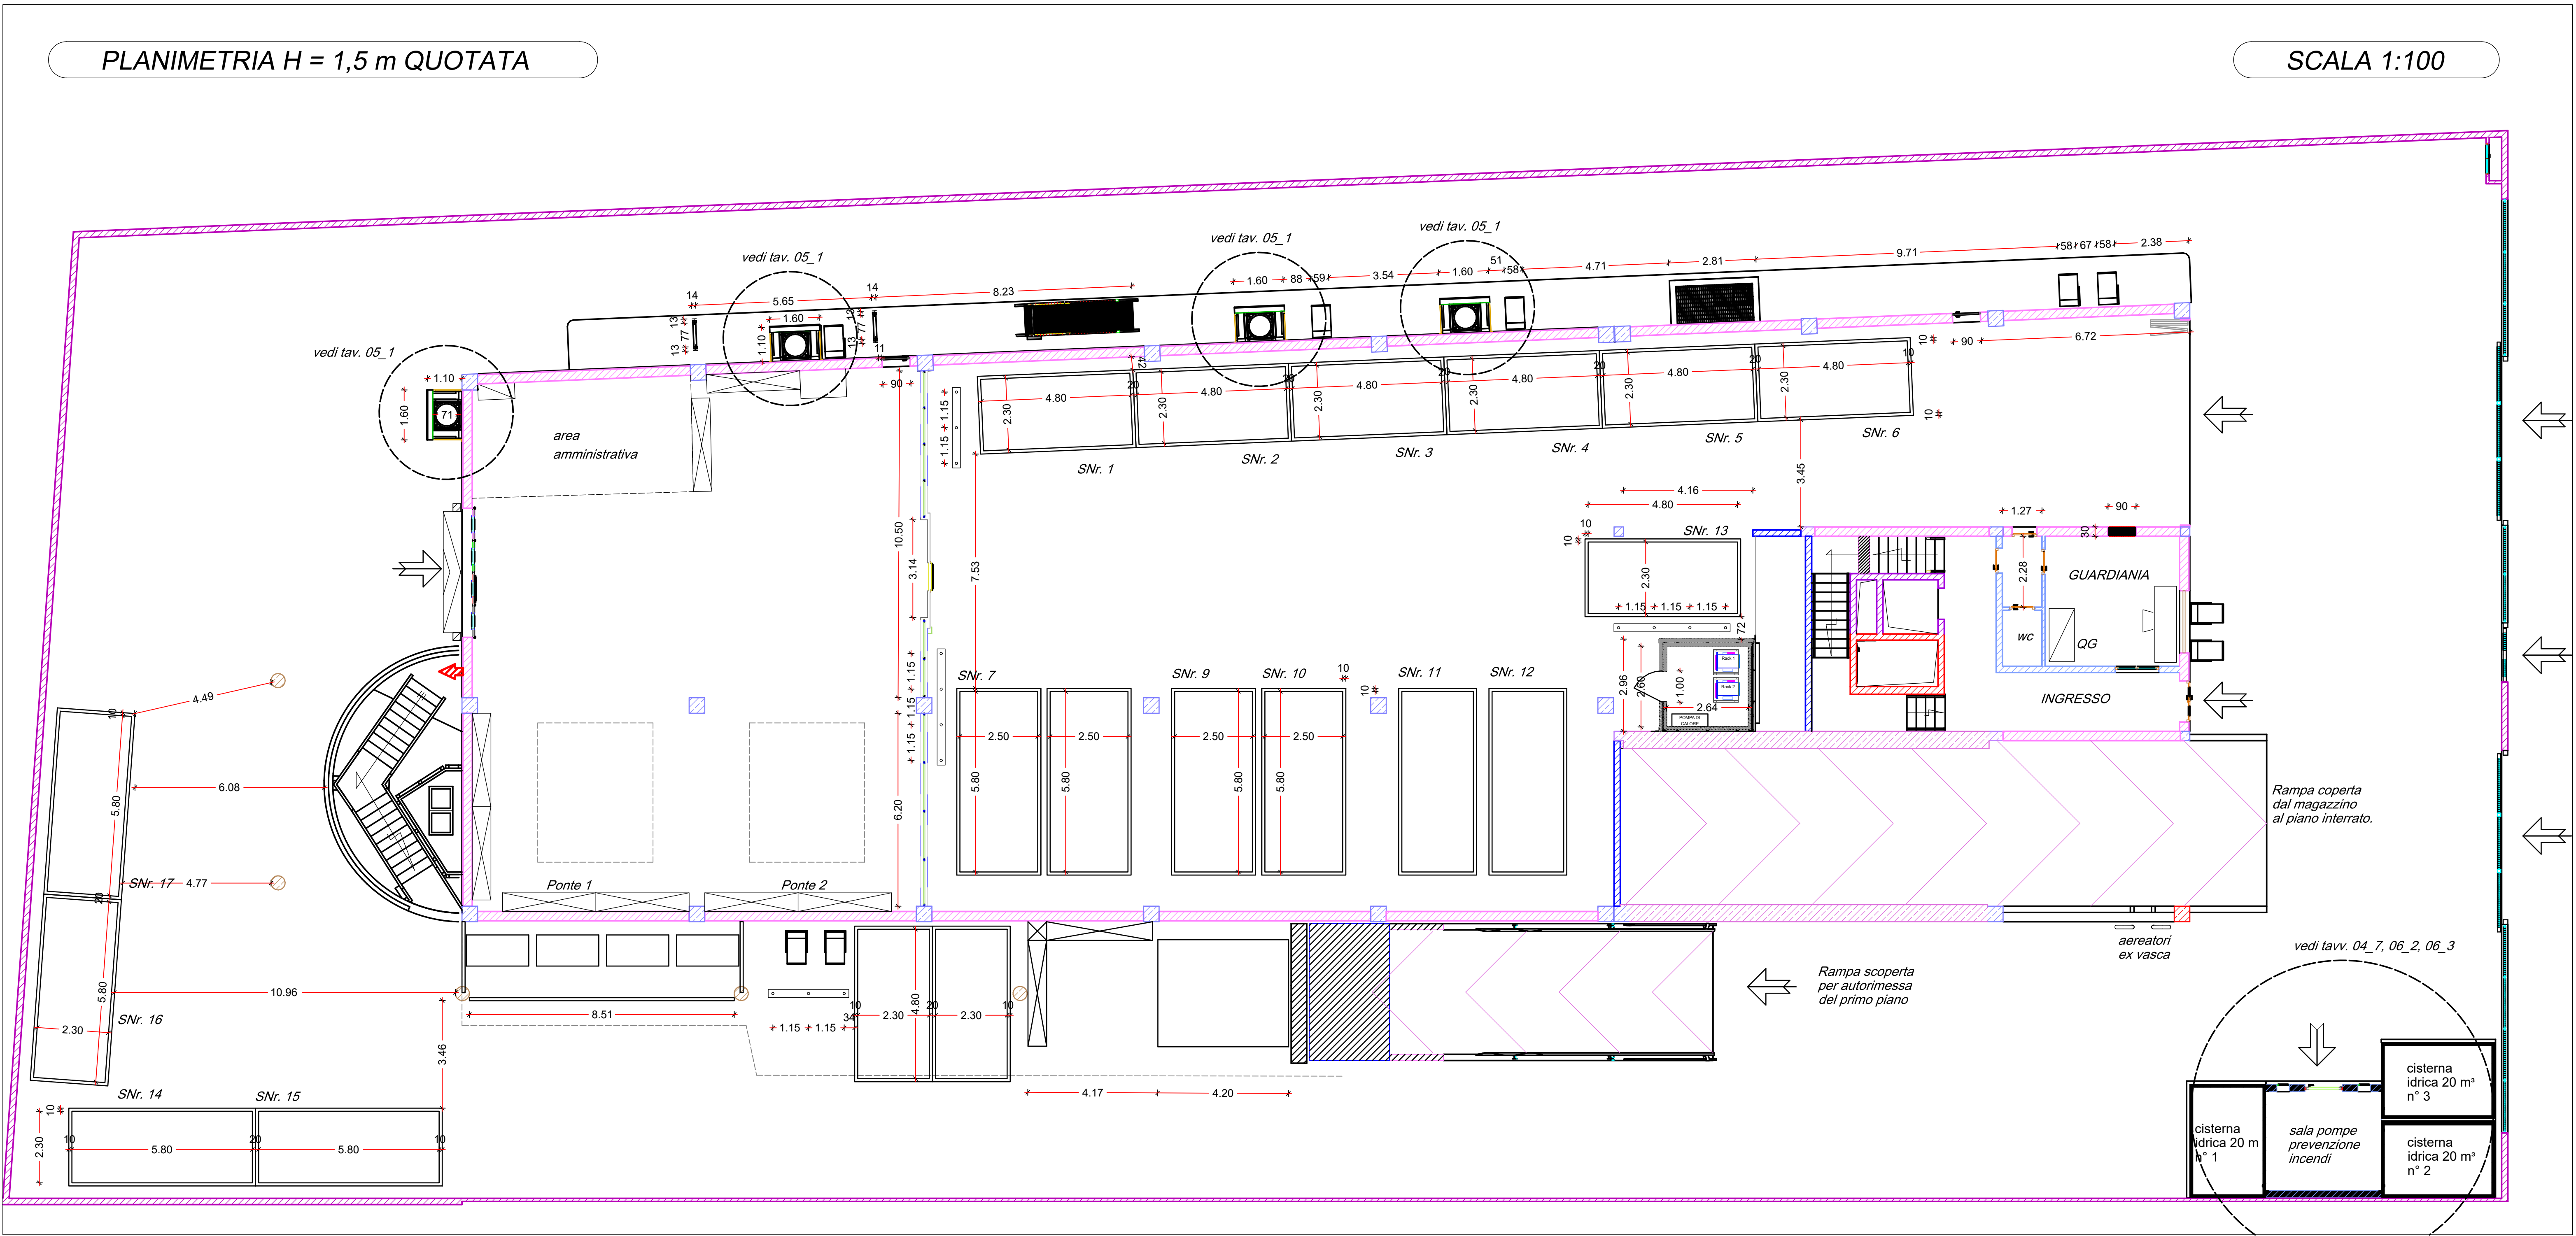


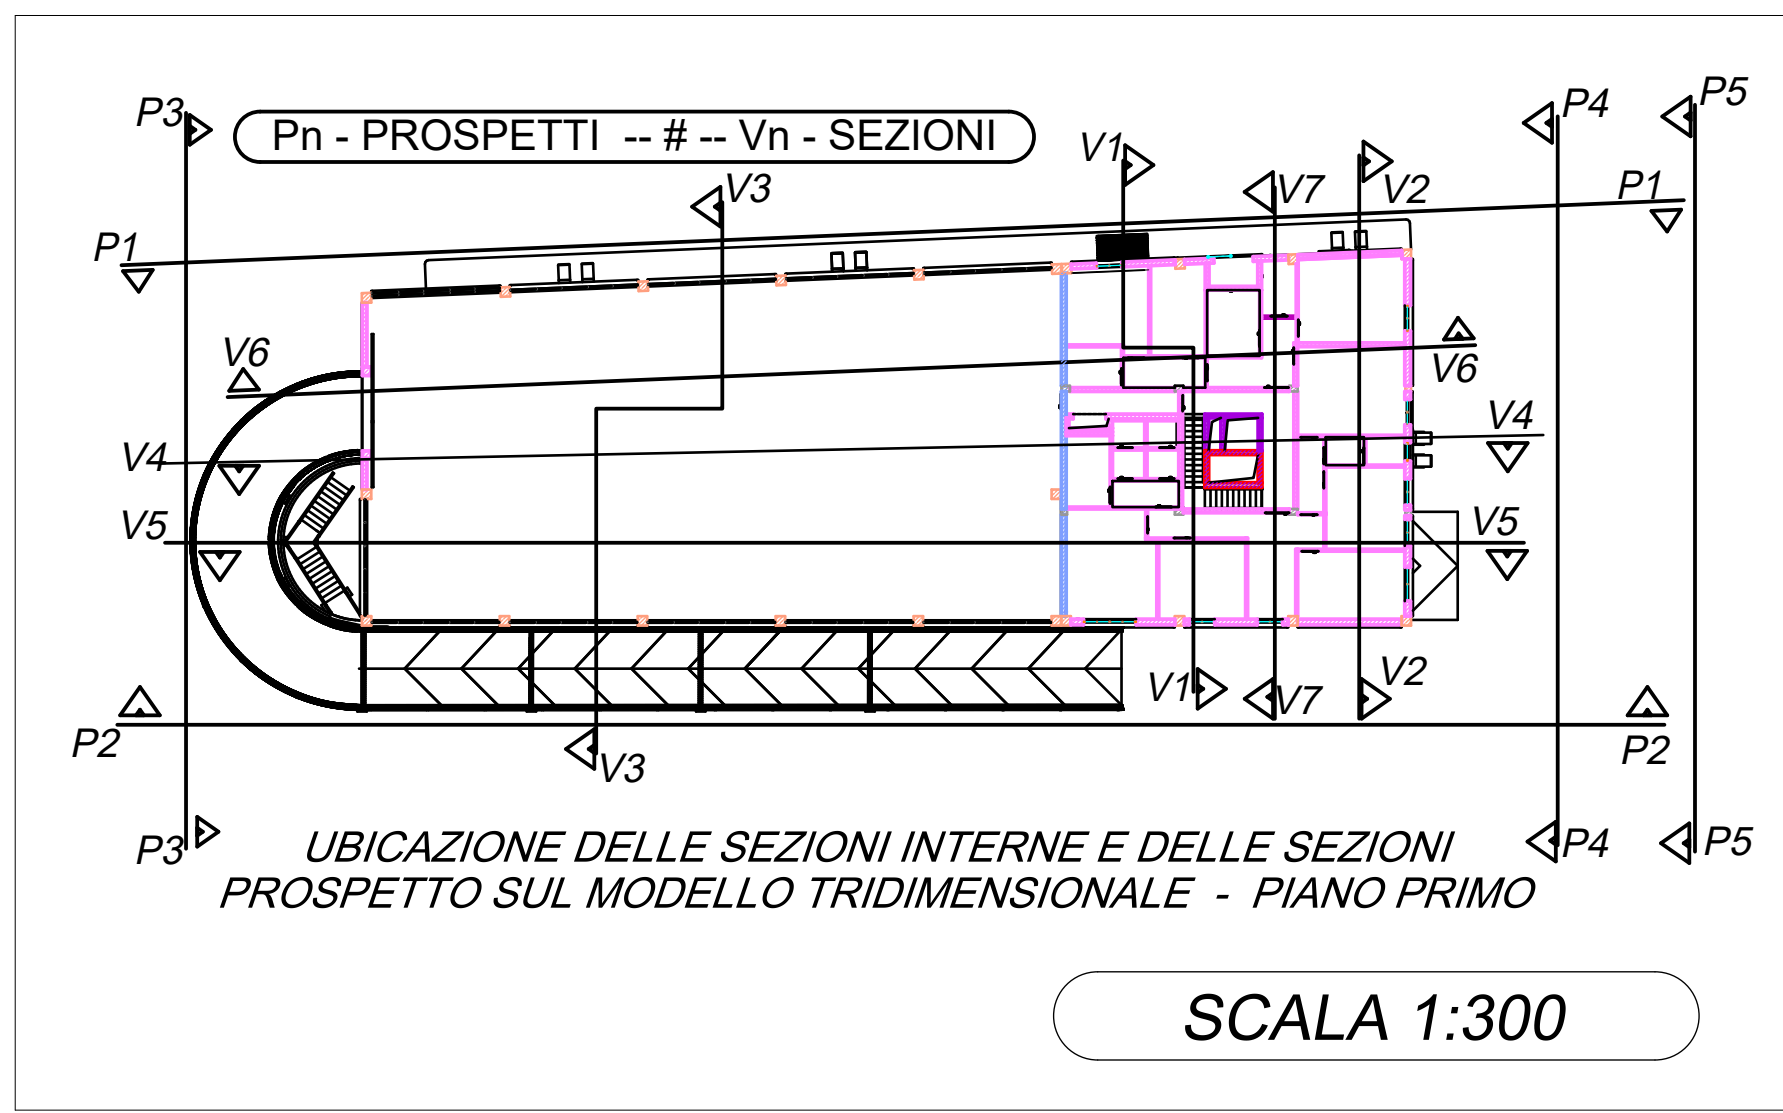

REGIONE AUTONOMA DELLA SARDEGNA
ASSESSORATO DEI LAVORI PUBBLICI
DIREZIONE GENERALE DEI LAVORI PUBBLICI
SERVIZIO DEL GENIO CIVILE DI ORISTANO

Interventi straordinari per gli adempimenti sulla sicurezza nei luoghi di lavoro ai sensi del D.Lgs. 81/08, nell'immobile in uso al CFVA (Corpo Forestale e Vigilanza Ambientale), sito in Oristano Via Curreli n.6, Oristano (cod. 220). - CUP: E15E2000400002 - PROGETTO ESECUTIVO -

PLANIMETRIA PIANO TERRA
(QUOTE - DESTINAZIONE D'USO - ARREDO)
STATO PROGETTO.

Mario Bosu
29.09.2026
09:54:23
GMT+01:00

CONFERMA PROGETTO
Ing. Mario Bosu
29.09.2026
09:54:23
GMT+01:00

I PROGETTISTI
Ing. Mario Bosu
Ing. Gianni Porcu
Arch. Jr. Carlo Orrù

IL R. U. P.
Ing. Stefano Piga

Studio Tecnico Associato degli ingegneri Porcu-Sechi
www.porcu-sechi.it

STUDIO TECNICO ING. MARIO BOSU
C.so Umberto I n° 1/1 - Giliarda (OR) - 09074 - 347.70.25.286
bosu@sttc.it - mario.bosu@ingpec.it

30/07/2026 TAV. 03.2 SCALA : 1:100-1:300 REV. 03

