



PLANIMETRIA ARREDATA

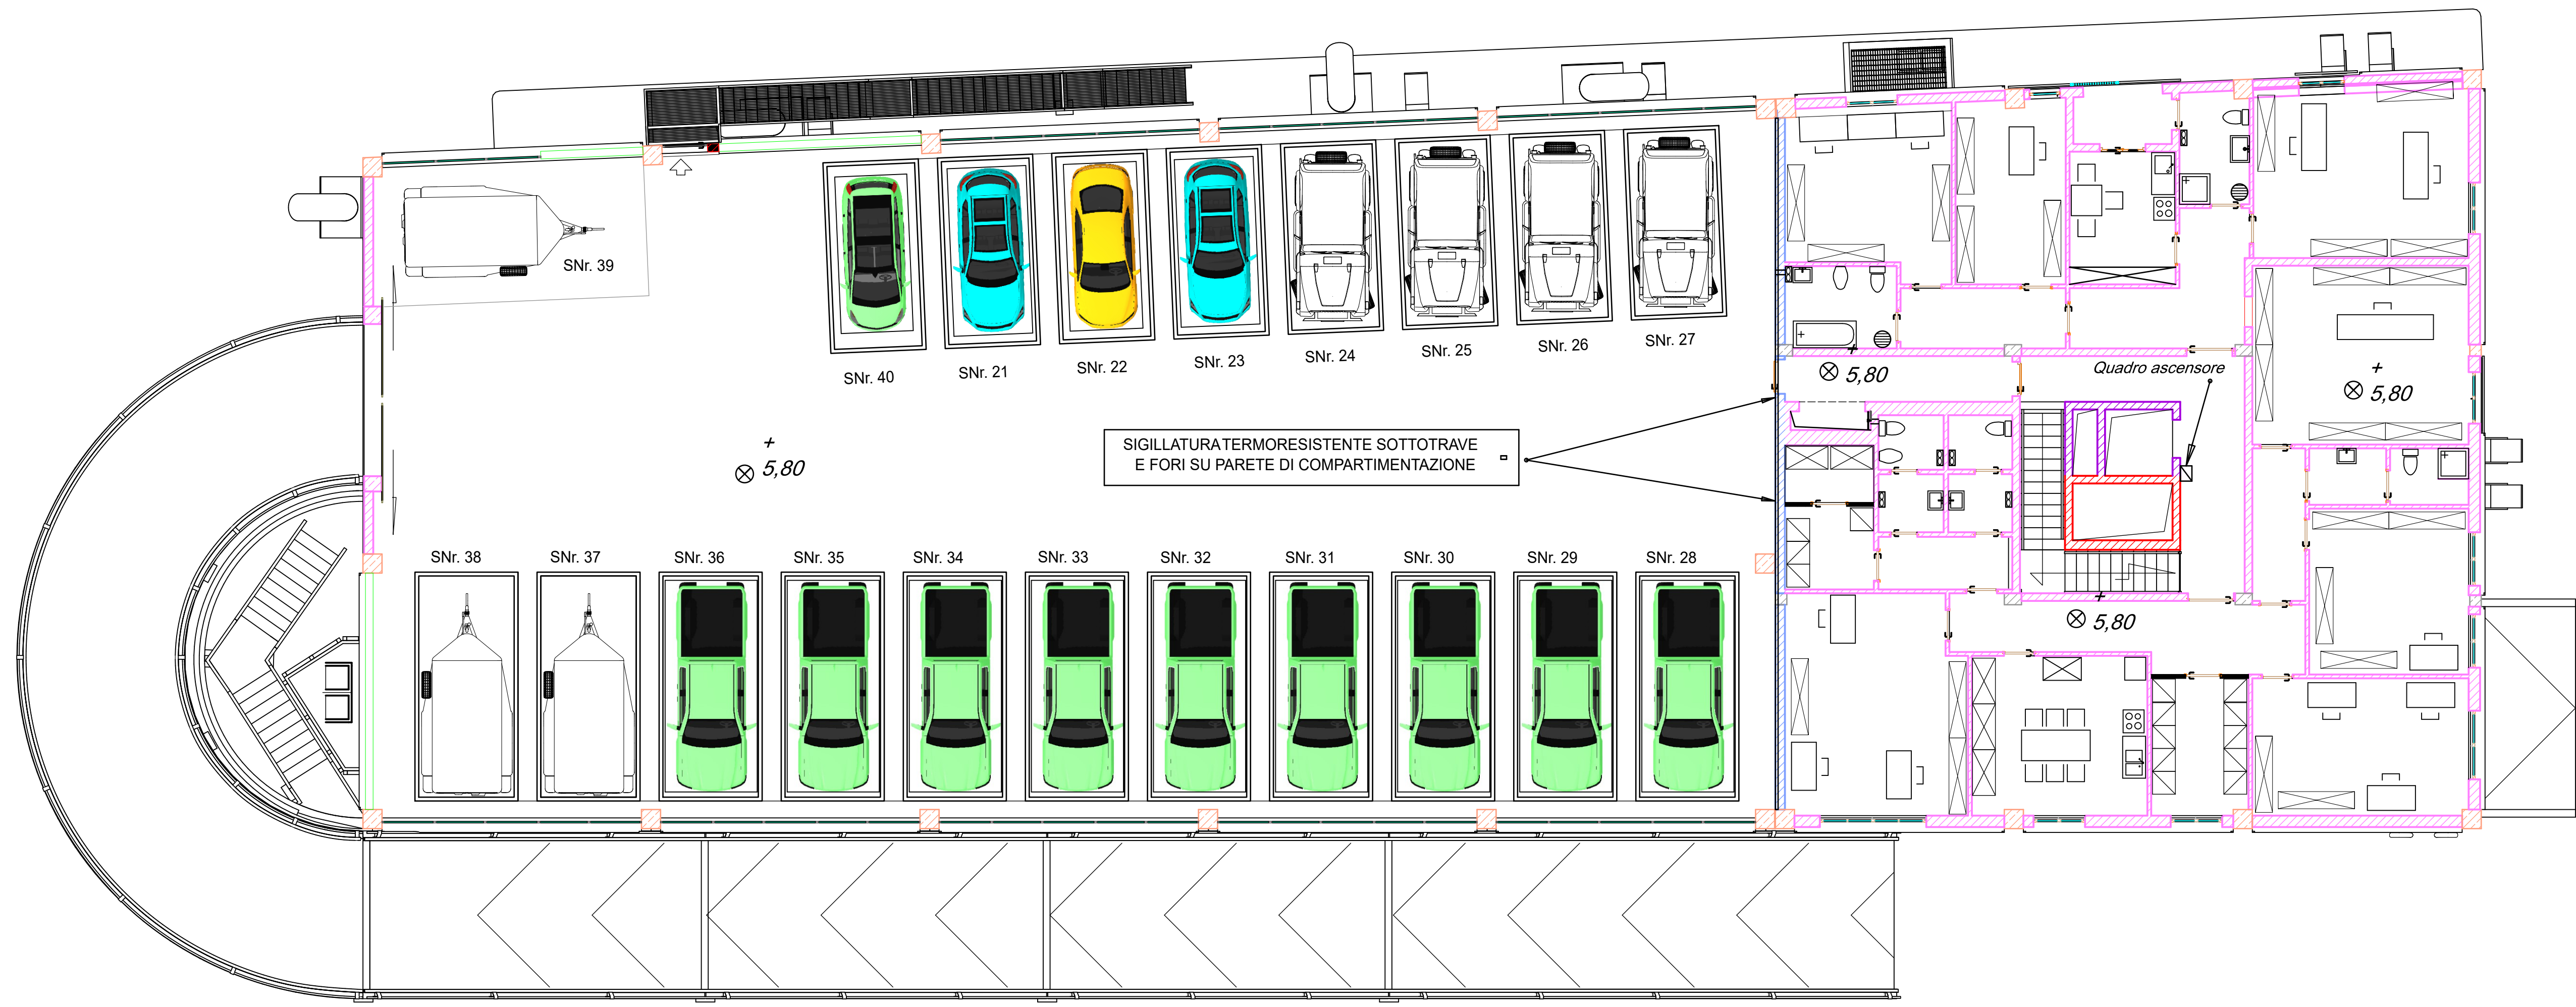

SCALA 1:100

PLANIMETRIA COPERTURA CON PANNELLI

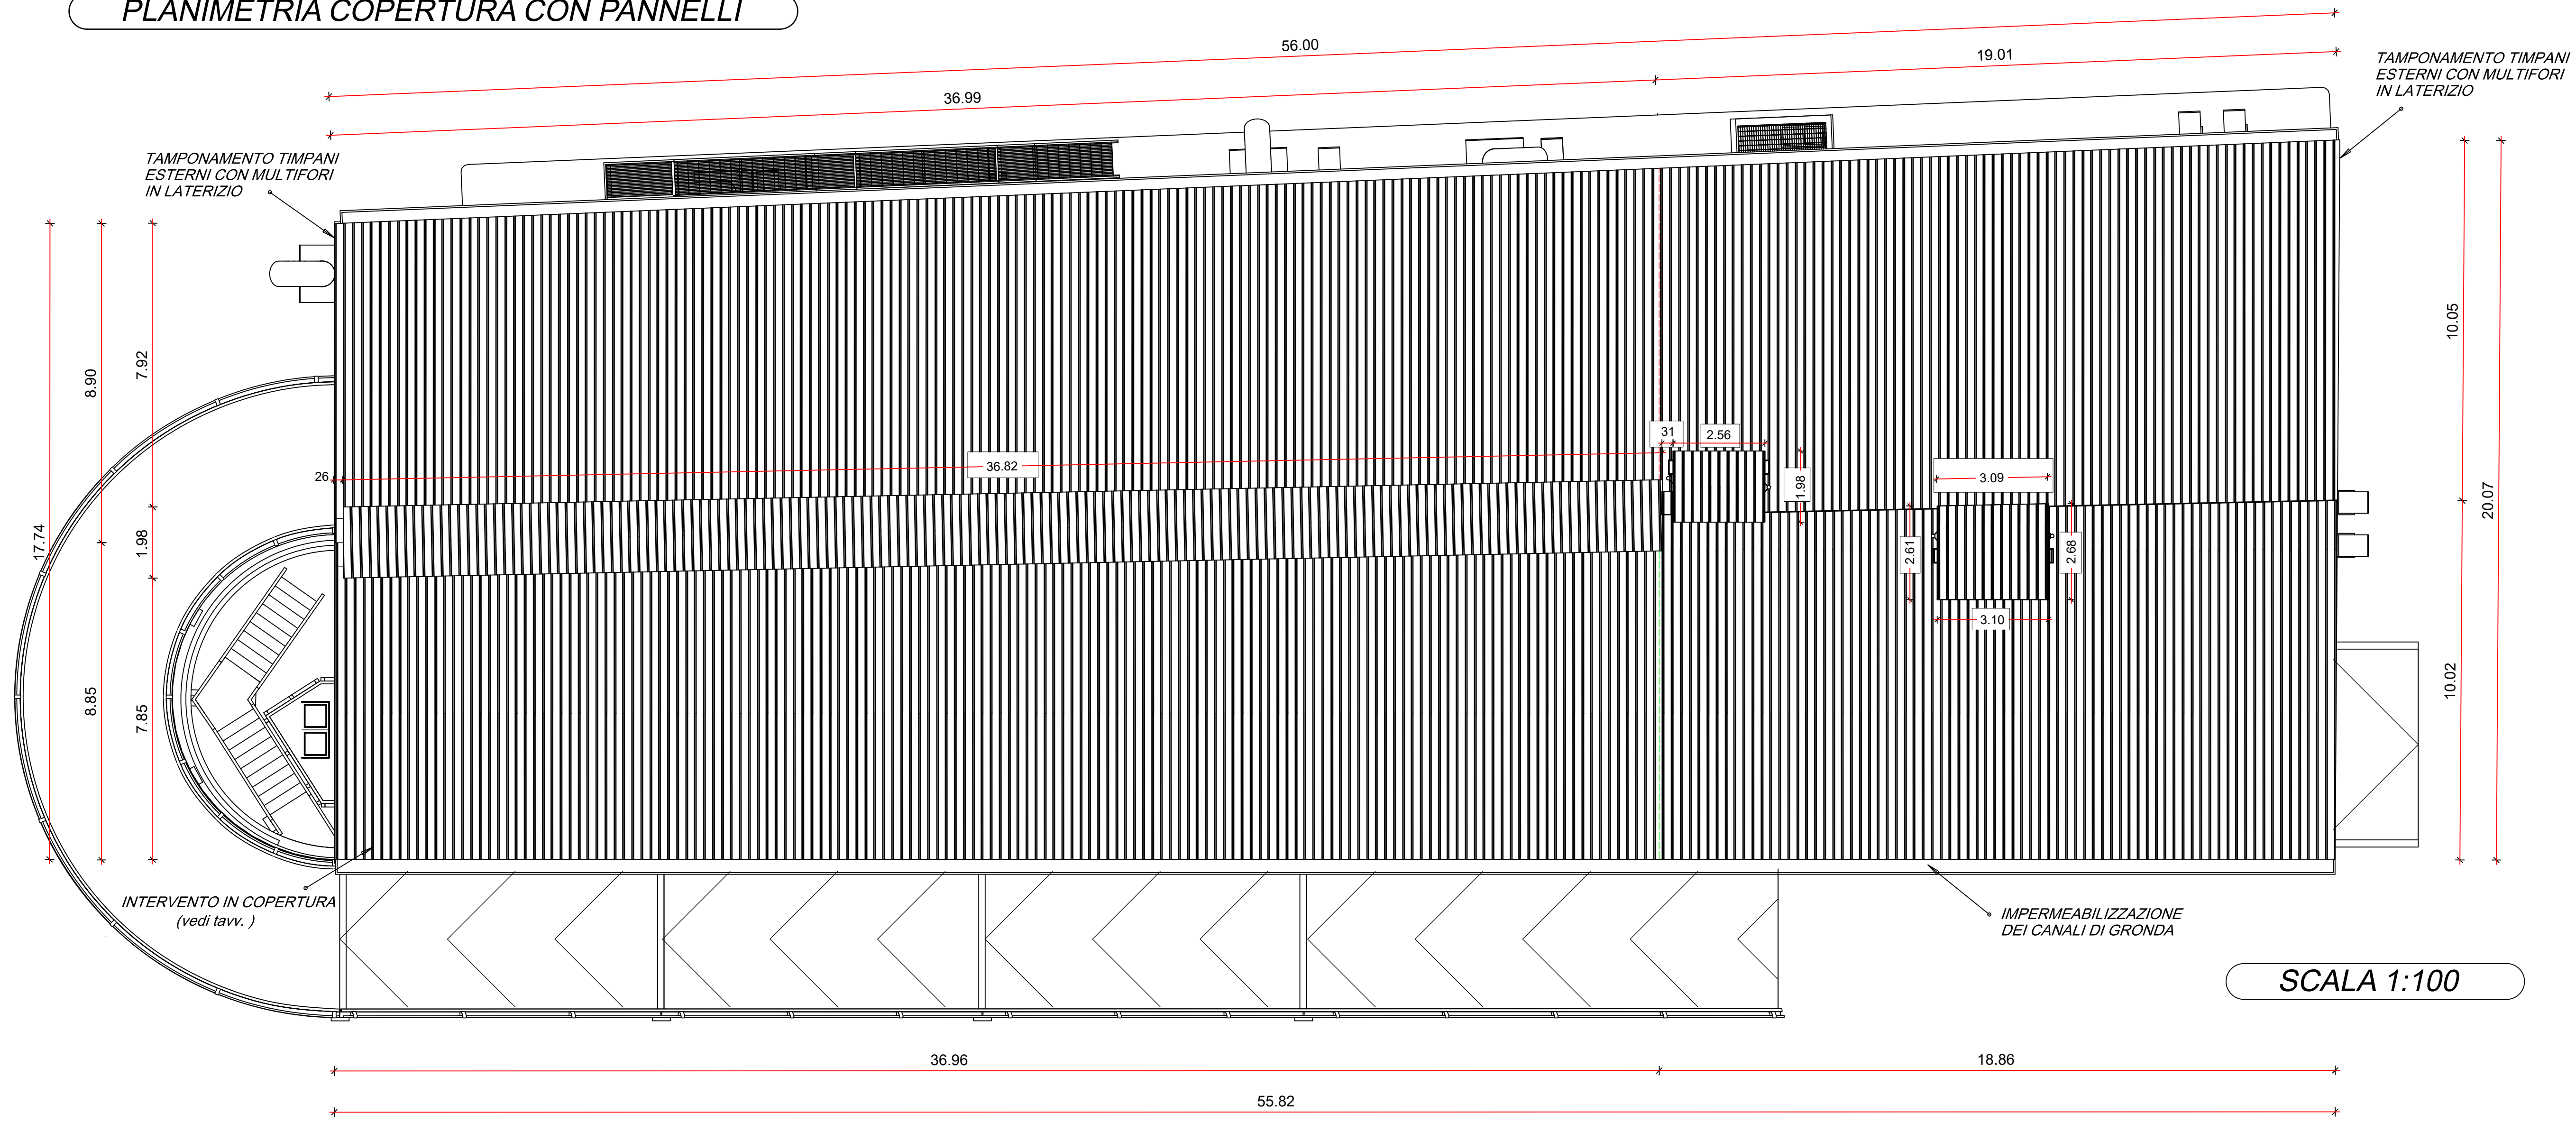


SCALA 1:100

IDENTIFICAZIONE SUPERFICI
FINESTRATE AUTOMIMESSA


PLANIMETRIA QUOTATA

$S_{f1 \text{ totale}} = [2,395 * 1,260 * 3 * 5] / 2 = 22,26 \text{ mq}$
 $S_{f2 \text{ totale}} = [2,395 * 1,410 * 3 * 5] / 2 = 25,32 \text{ mq}$
 $S_{f3} = [4,16 * 1,70 * 1] + [6,80 * 1,70 * 8] = 99,55 \text{ mq}$
 $S_{f4} = 7,07 + 92,48 = 99,55 \text{ mq}$
 $S_{f5} = 99,55 + 22,26 + 25,32 = 147,13 \text{ mq}$
 $S_{tot} / S_{f5} = 650,74 / 147,13 = 4,42 < 8$

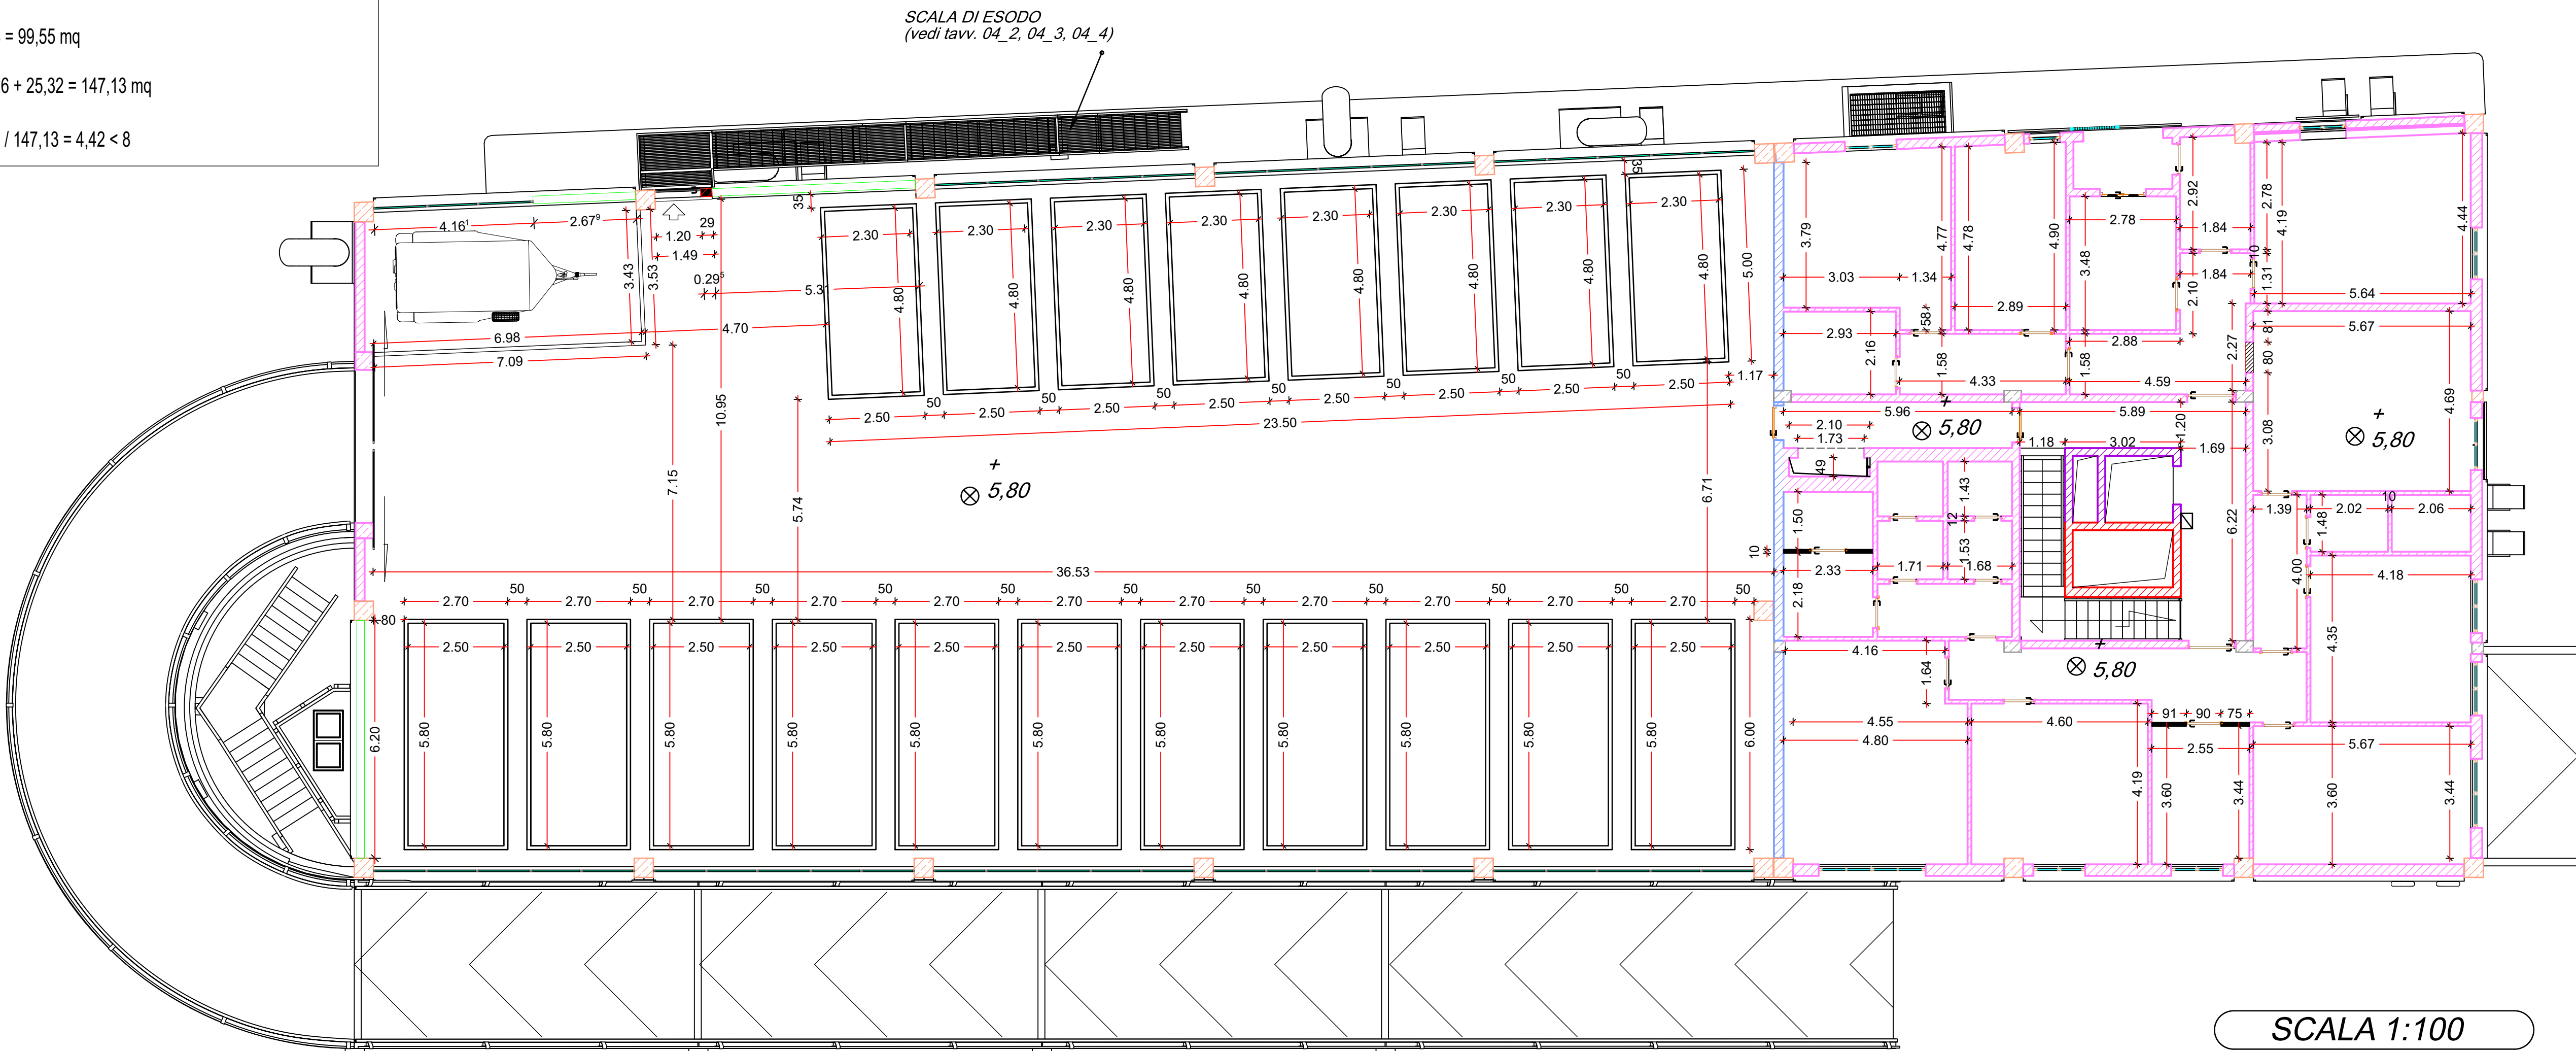

SCALA 1:100


PLANIMETRIA COPERTURA CON DETTAGLI SCOSSALINE

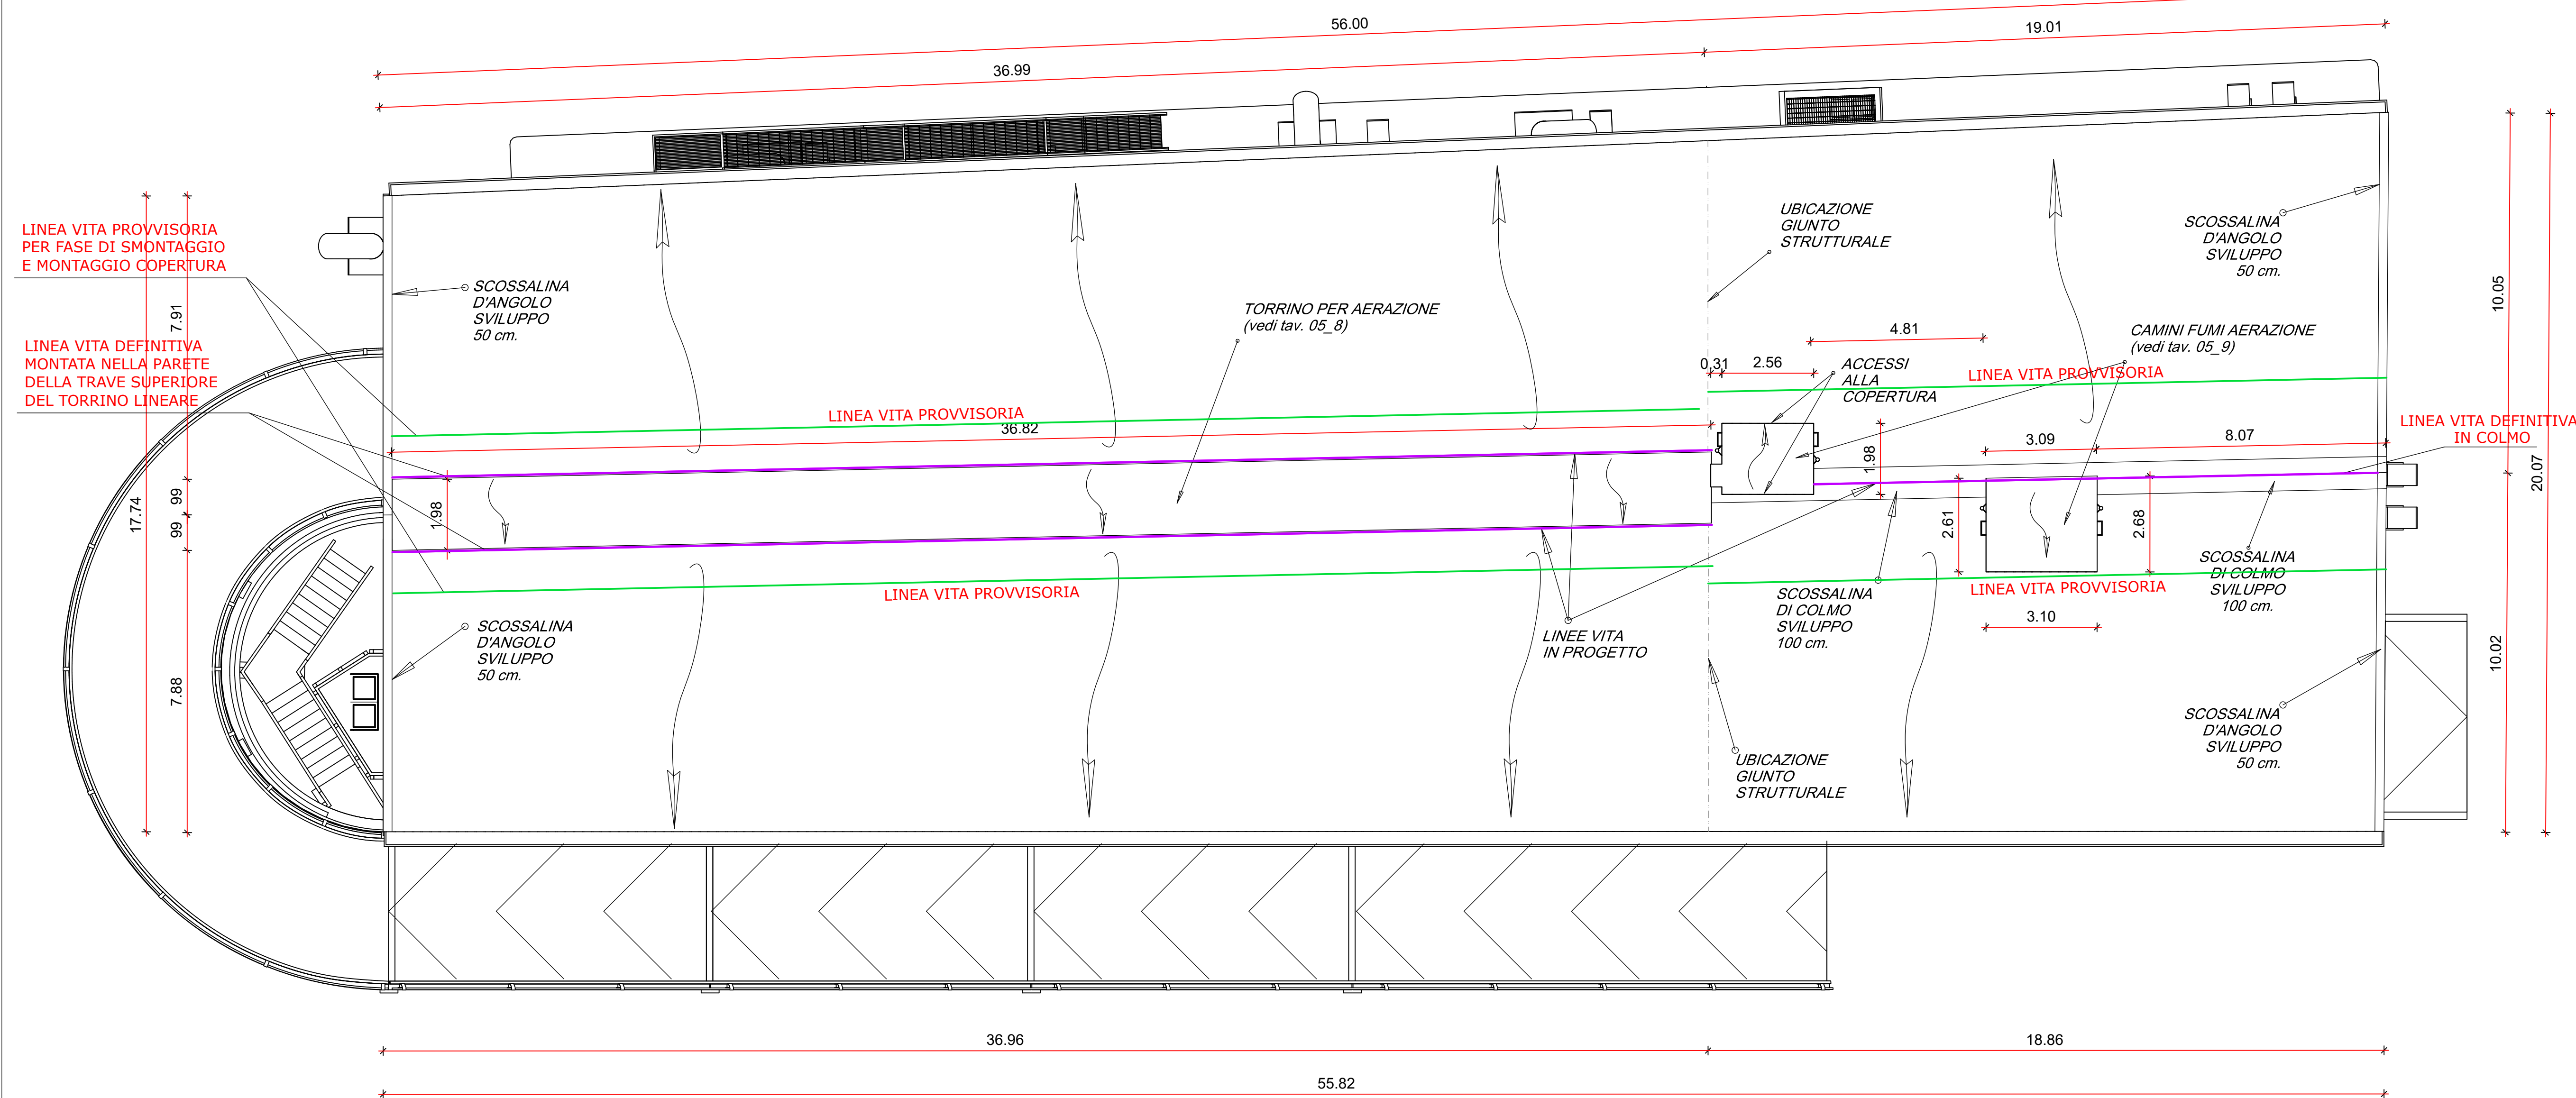

SCALA 1:100


TUTTI I TERMINALI DEI PANNELLI CHE NON POSSANO ESSERE DOTATI DI TERMINALE IN LAMIERA, DOVRANNO ESSERE SMALTATI PER PROTEZIONE DELL'ISOLANTE INTERNO.

PLANIMETRIA DESTINAZIONI D'USO E SUPERFICI

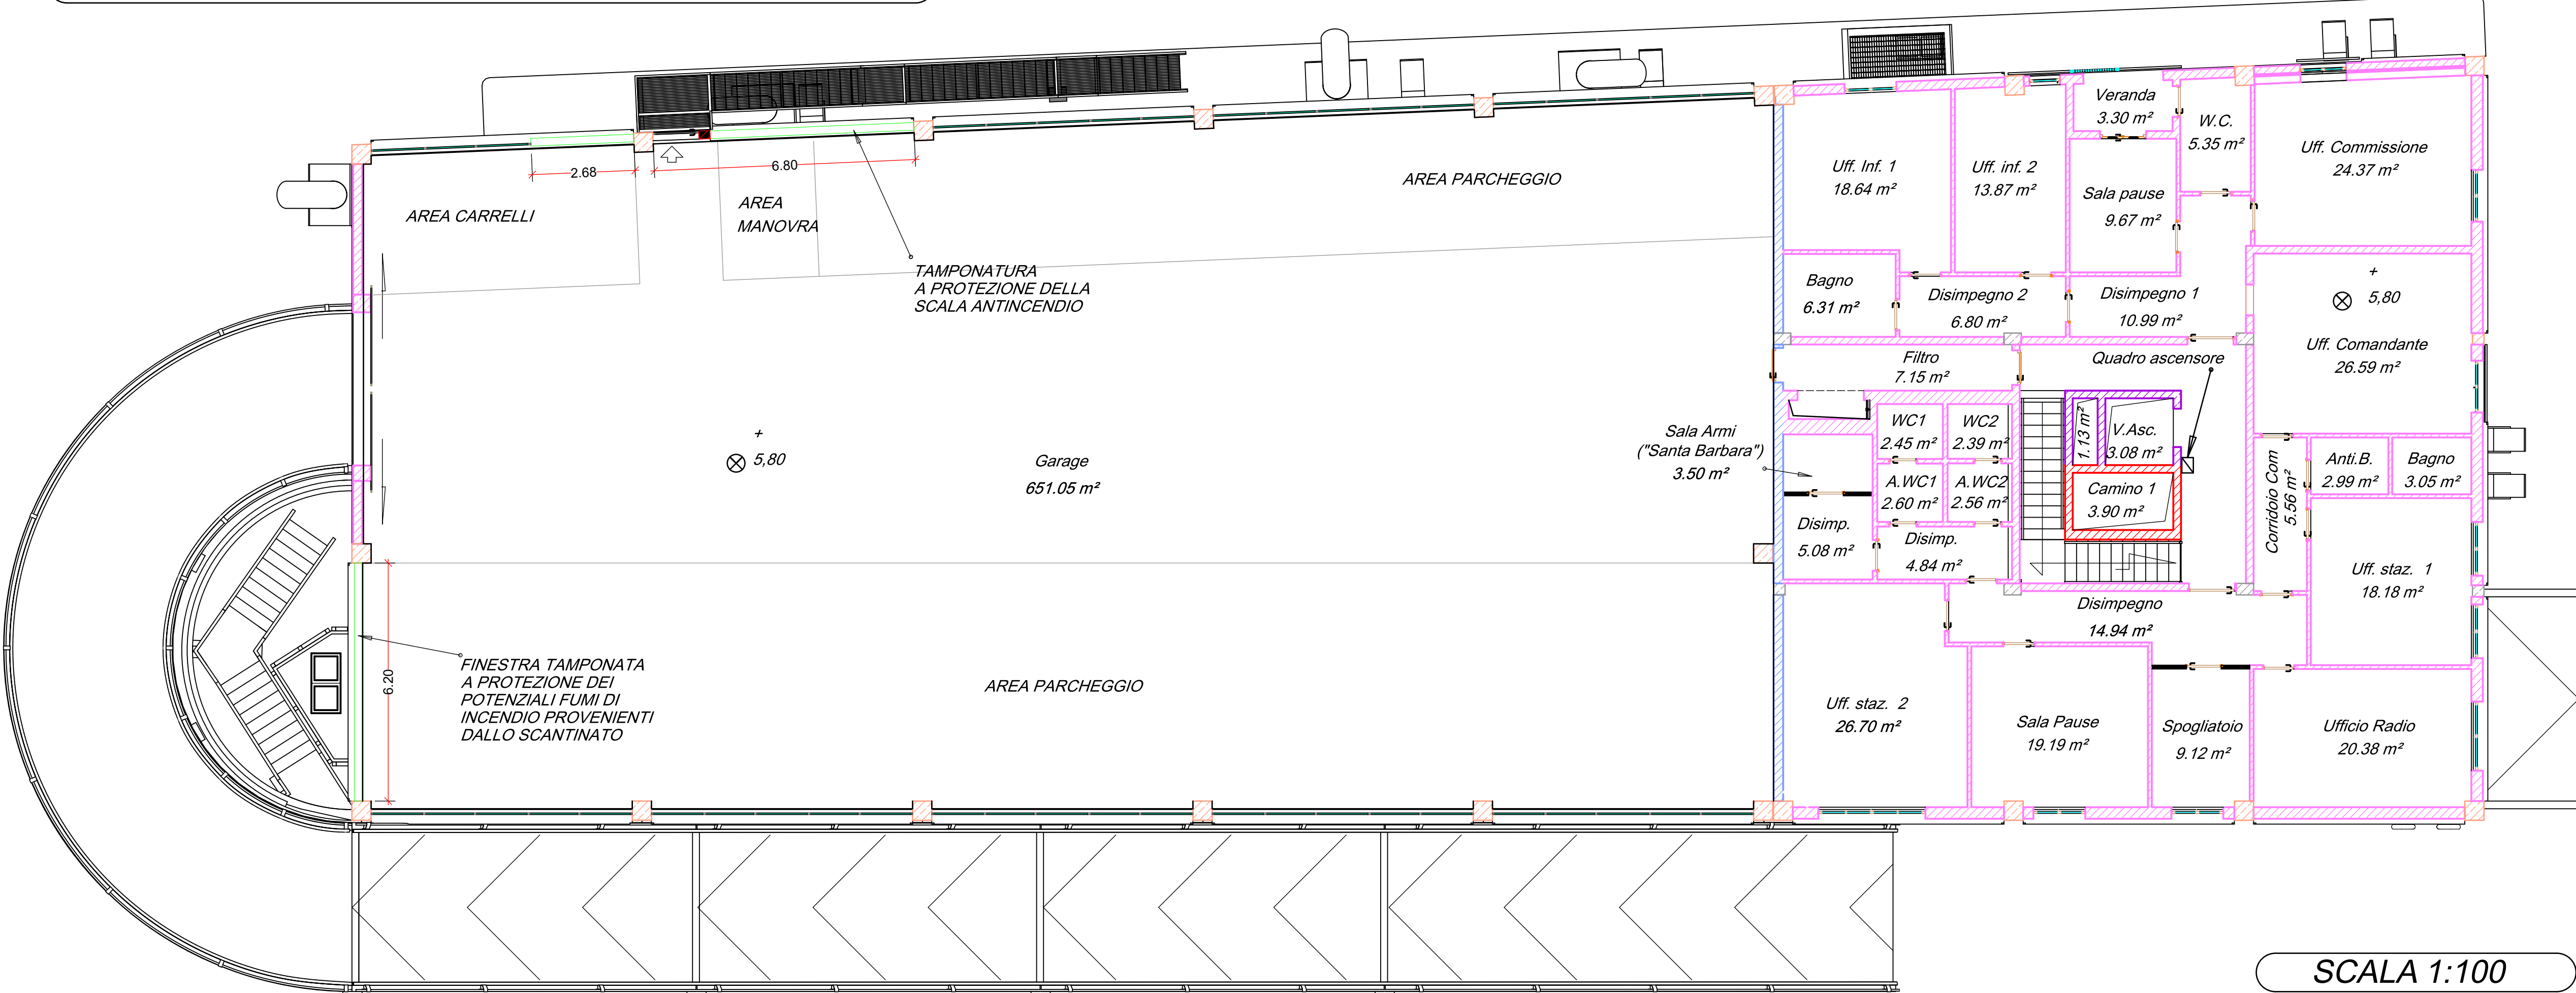


SCALA 1:100


CONTROSOFFITTO MESSO IN SICUREZZA - STATO DI PROGETTO

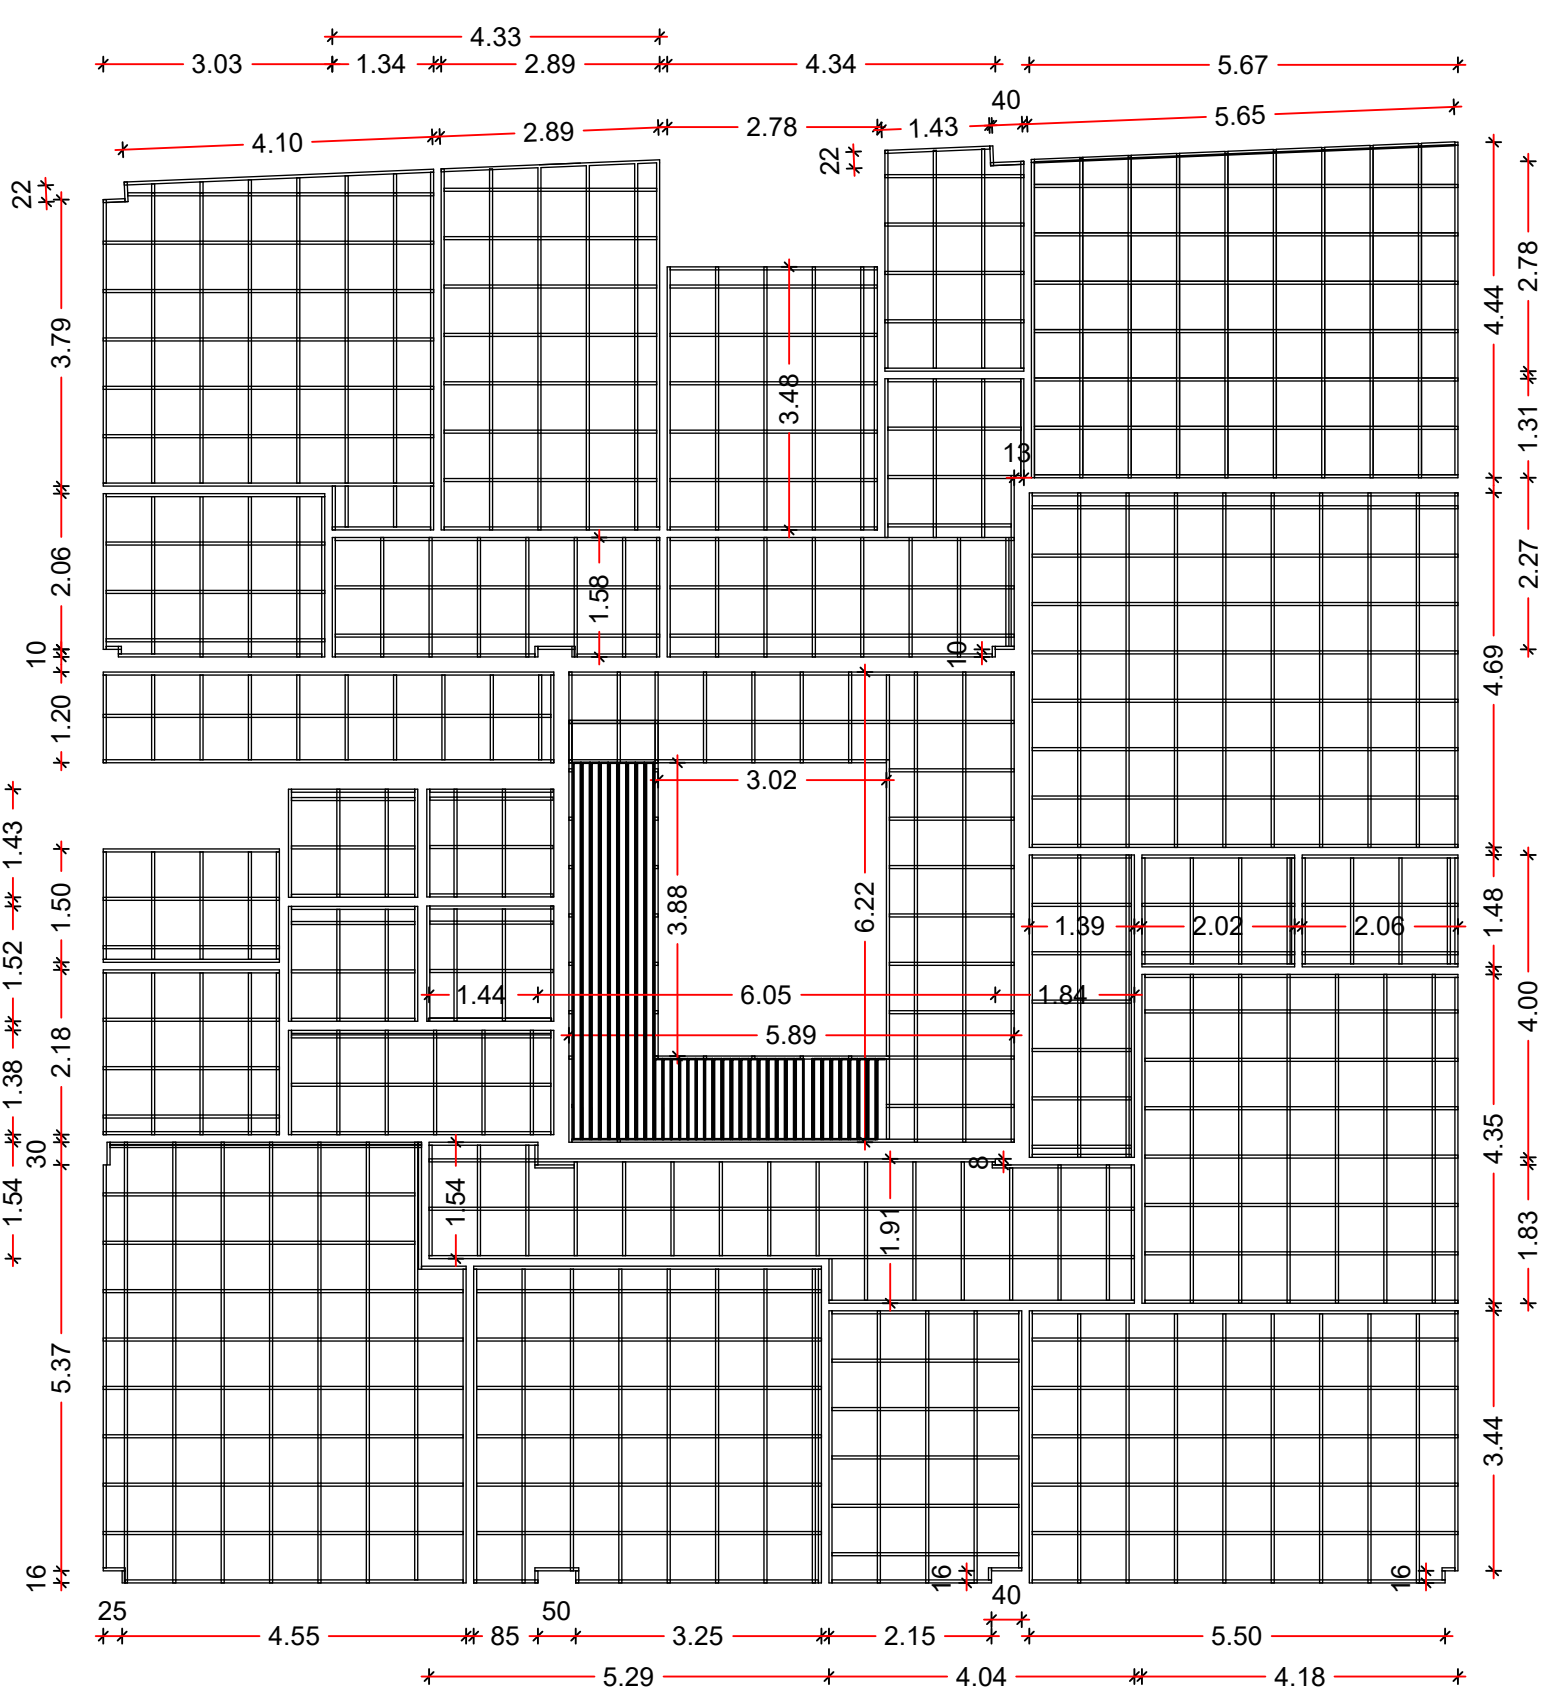

SCALA 1:100

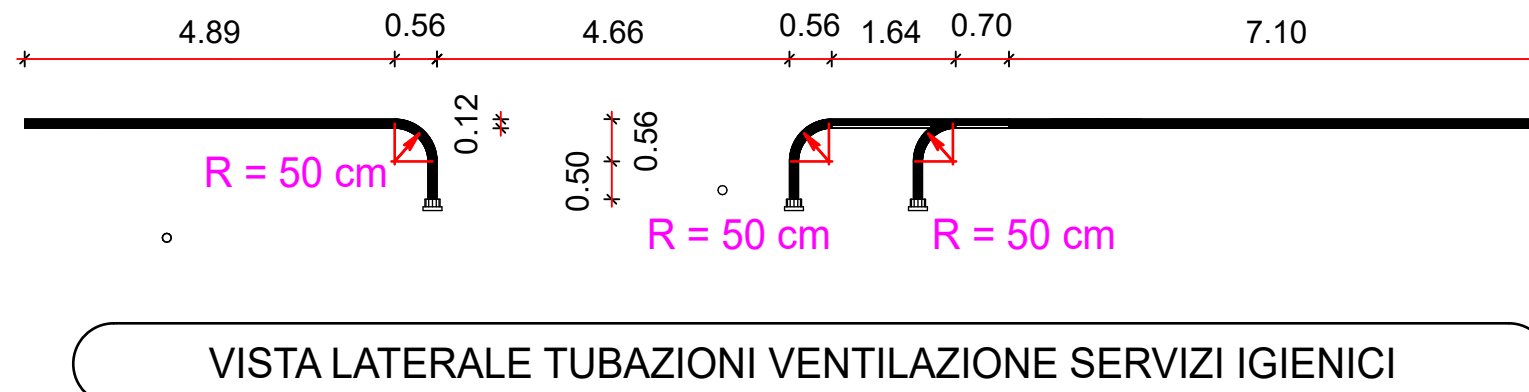


VISTA LATERALE TUBAZIONI VENTILAZIONE SERVIZI IGIENICI

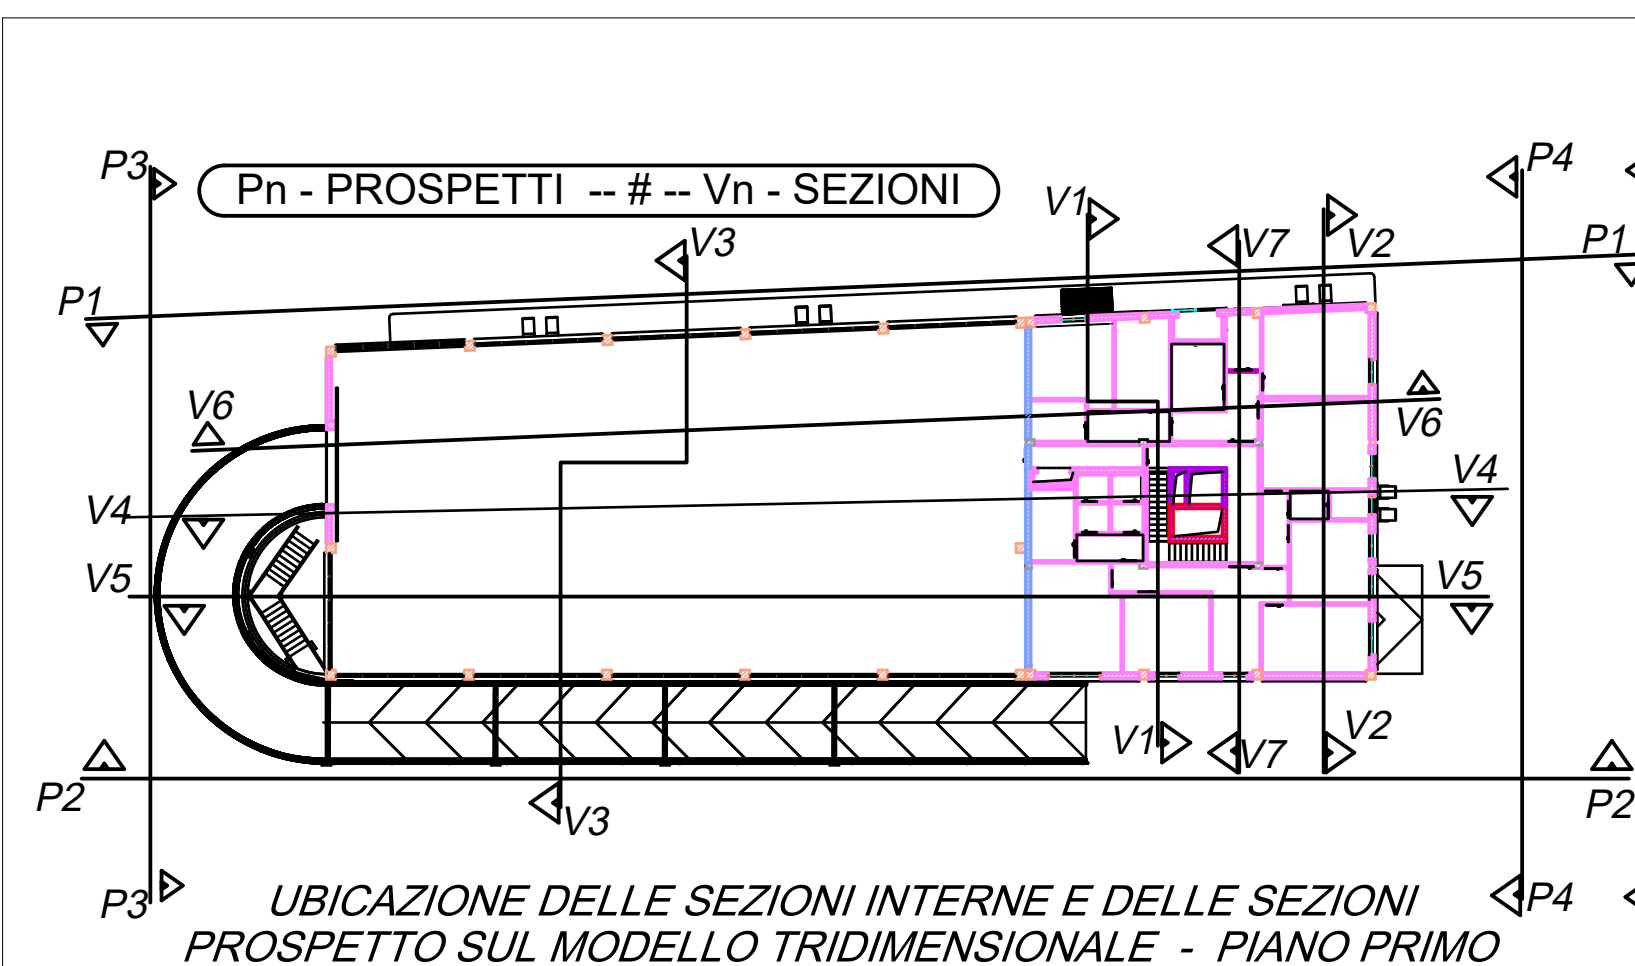

UBICAZIONE DELLE SEZIONI INTERNE E DELLE SEZIONI PROSPETTO SUL MODELLO TRIDIMENSIONALE - PIANO PRIMO

SCALA 1:300

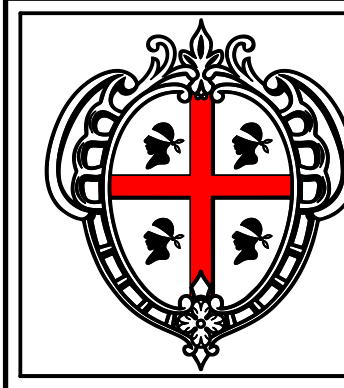

REGIONE AUTONOMA DELLA SARDEGNA

ASSESSORATO DEI LAVORI PUBBLICI

DIREZIONE GENERALE DEI LAVORI PUBBLICI
SERVIZIO DEL GENIO CIVILE DI ORISTANO

Interventi straordinari per gli adempimenti sulla sicurezza nei luoghi di lavoro ai sensi del D.Lgs. 81/08, nell'immobile in uso al CFVA (Corpo Forestale e Vigilanza Ambientale), sito in Oristano Via Curreli n.6, Oristano (cod. 220).
- CUP: E15E2004000002 - PROGETTO ESECUTIVO -

PLANIMETRIA PRIMO PIANO
(QUOTE - DESTINAZIONE D'USO - ARREDO)
COPERTURA - PARTICOLARI
- STATO PROGETTO -

Mario Bosu
29.09.2026
08.34.23
GMT-01:00

I PROGETTISTI
Ing. Mario Bosu
Ing. Gianni Porcu
Arch. Ir. Carlo Orrù

IL R. U. P.
Ing. Stefano Piga

Studio Tecnico Associato degli Ingegneri Porcu-Bachì
www.porcu-bachi.it

STUDIO TECNICO ING. MARIO BOSU
Cao Umberto L. n° 1/b - Gallura (OR) - 09074 - 347/70.25.286
bosum@tiscali.it - mario.bosu@ingpec.eu

30/07/2026 TAV. 03_3 SCALA: 1:100-1:300 REV. 03