



ASSIEME CARTER DEL VENTILATORE E STAFFE DI FISSAGGIO

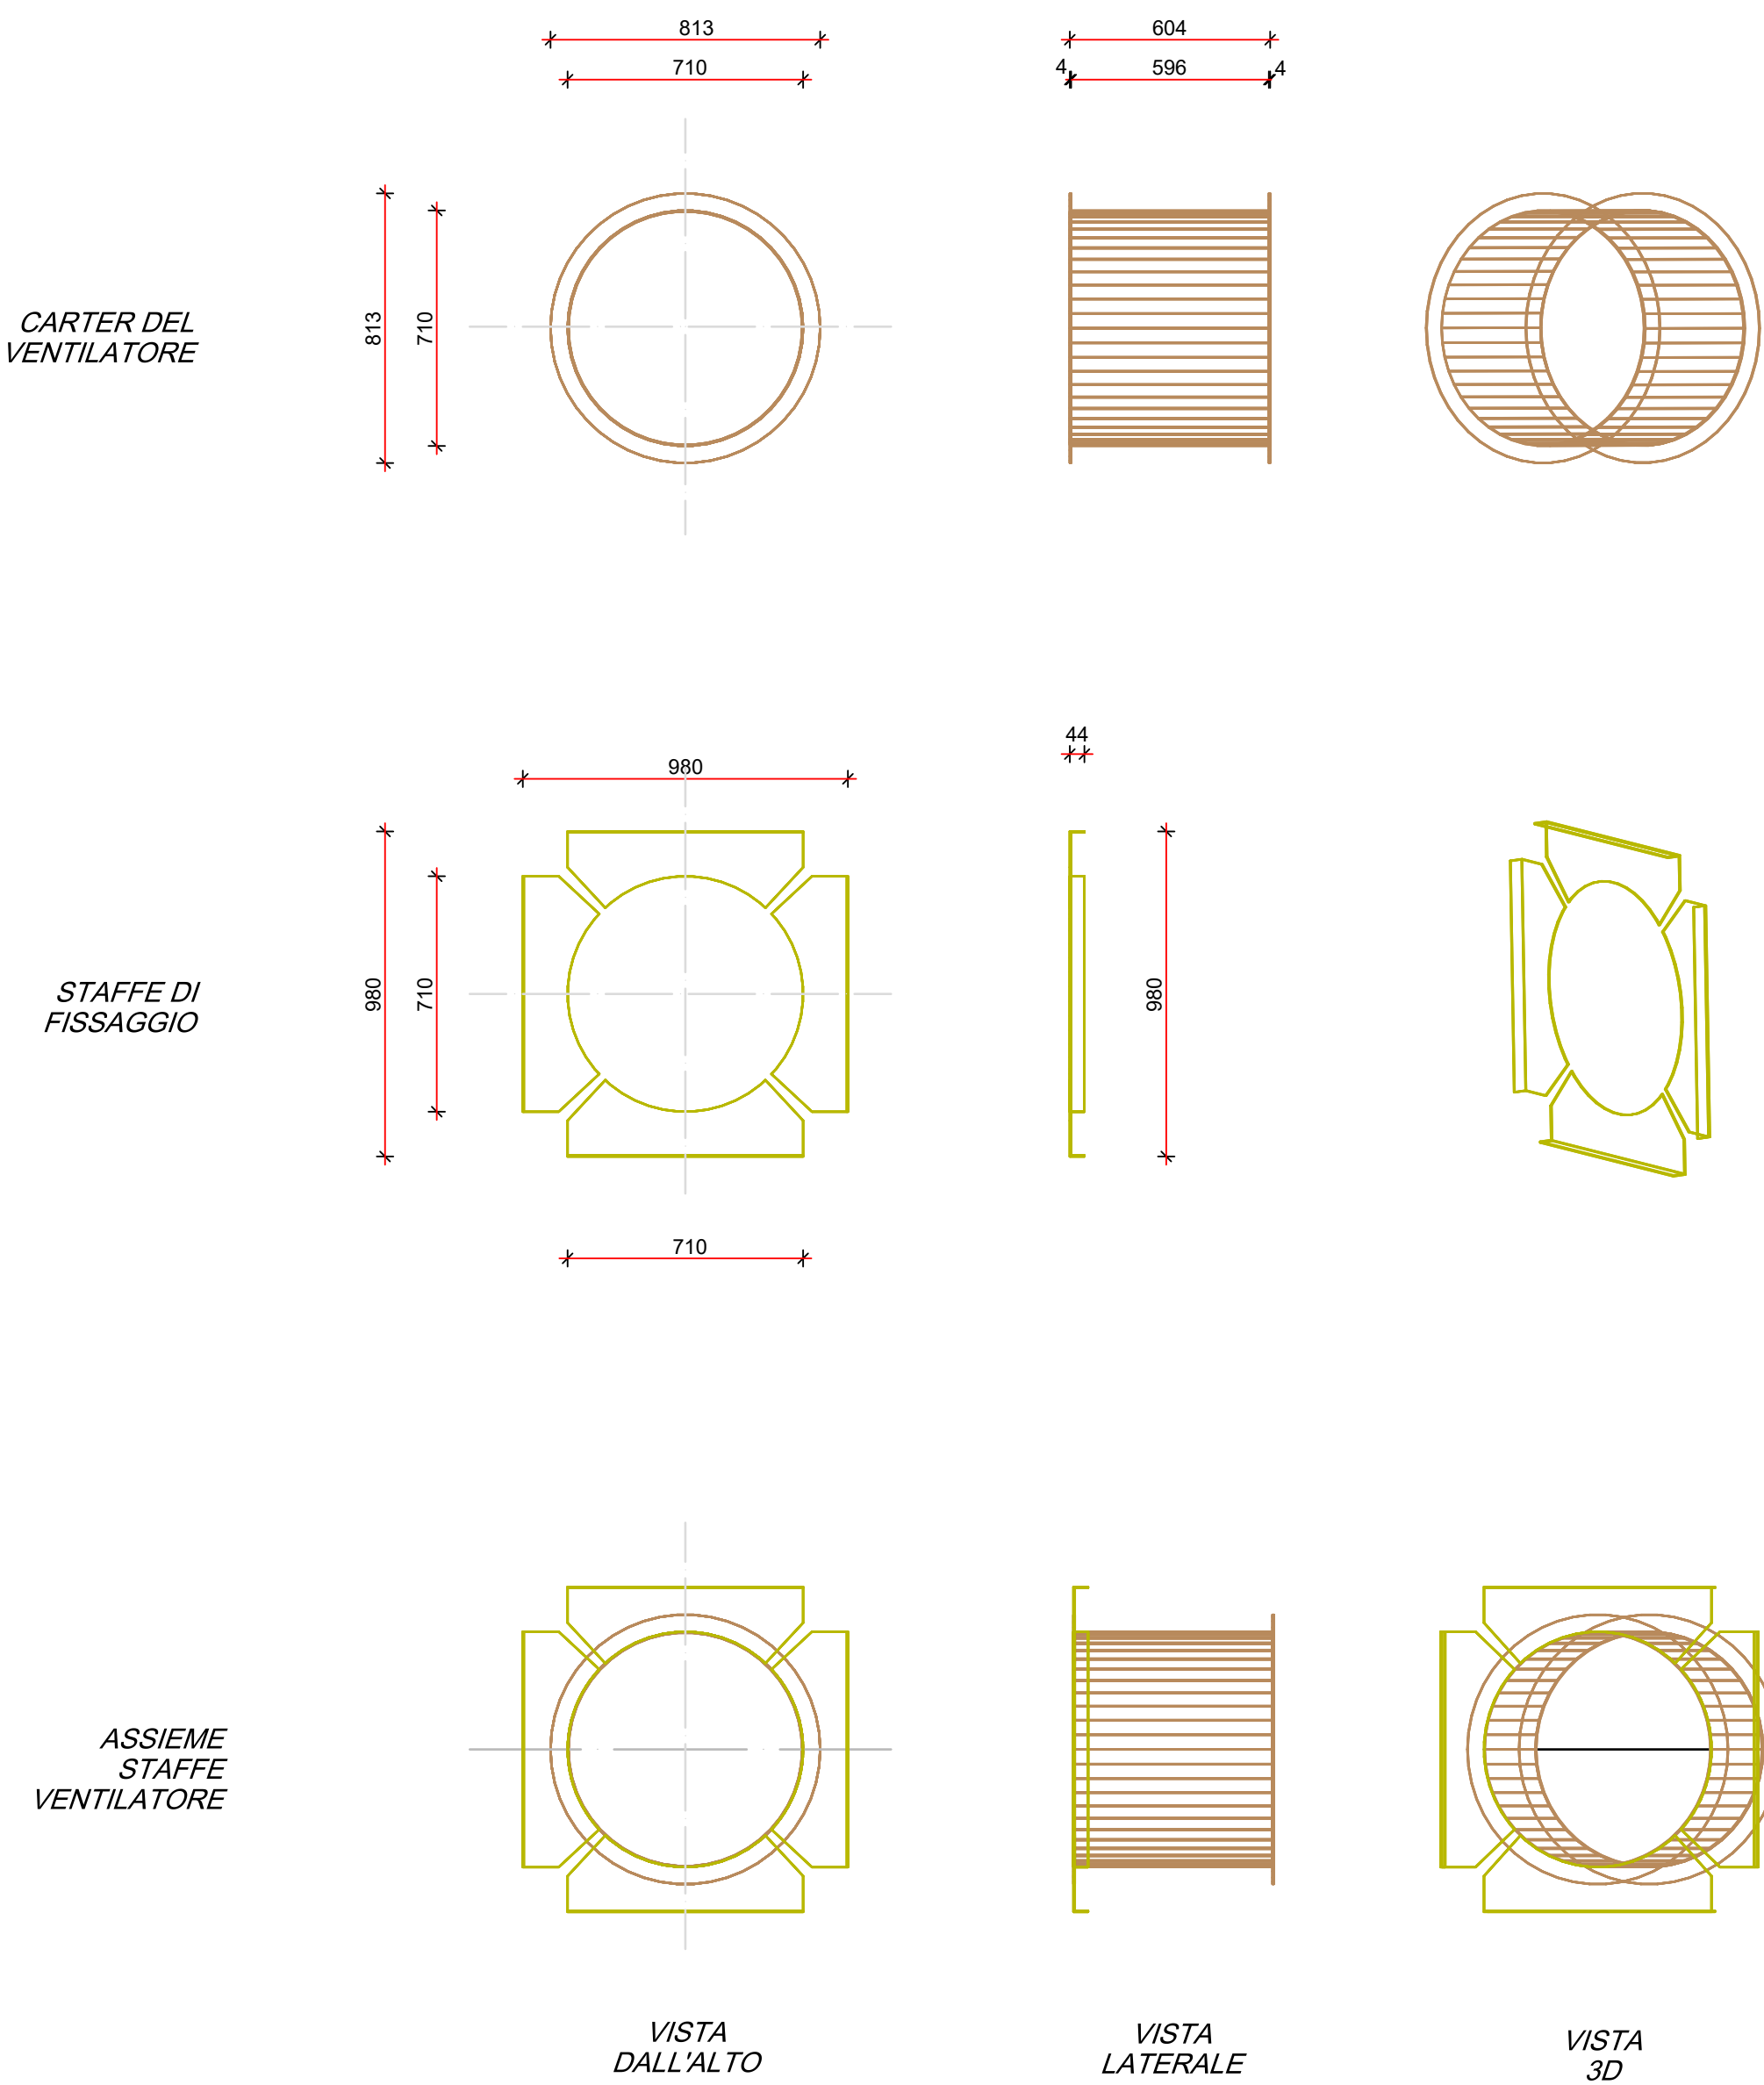


SCALA 1:20


ASSIEME CARTER

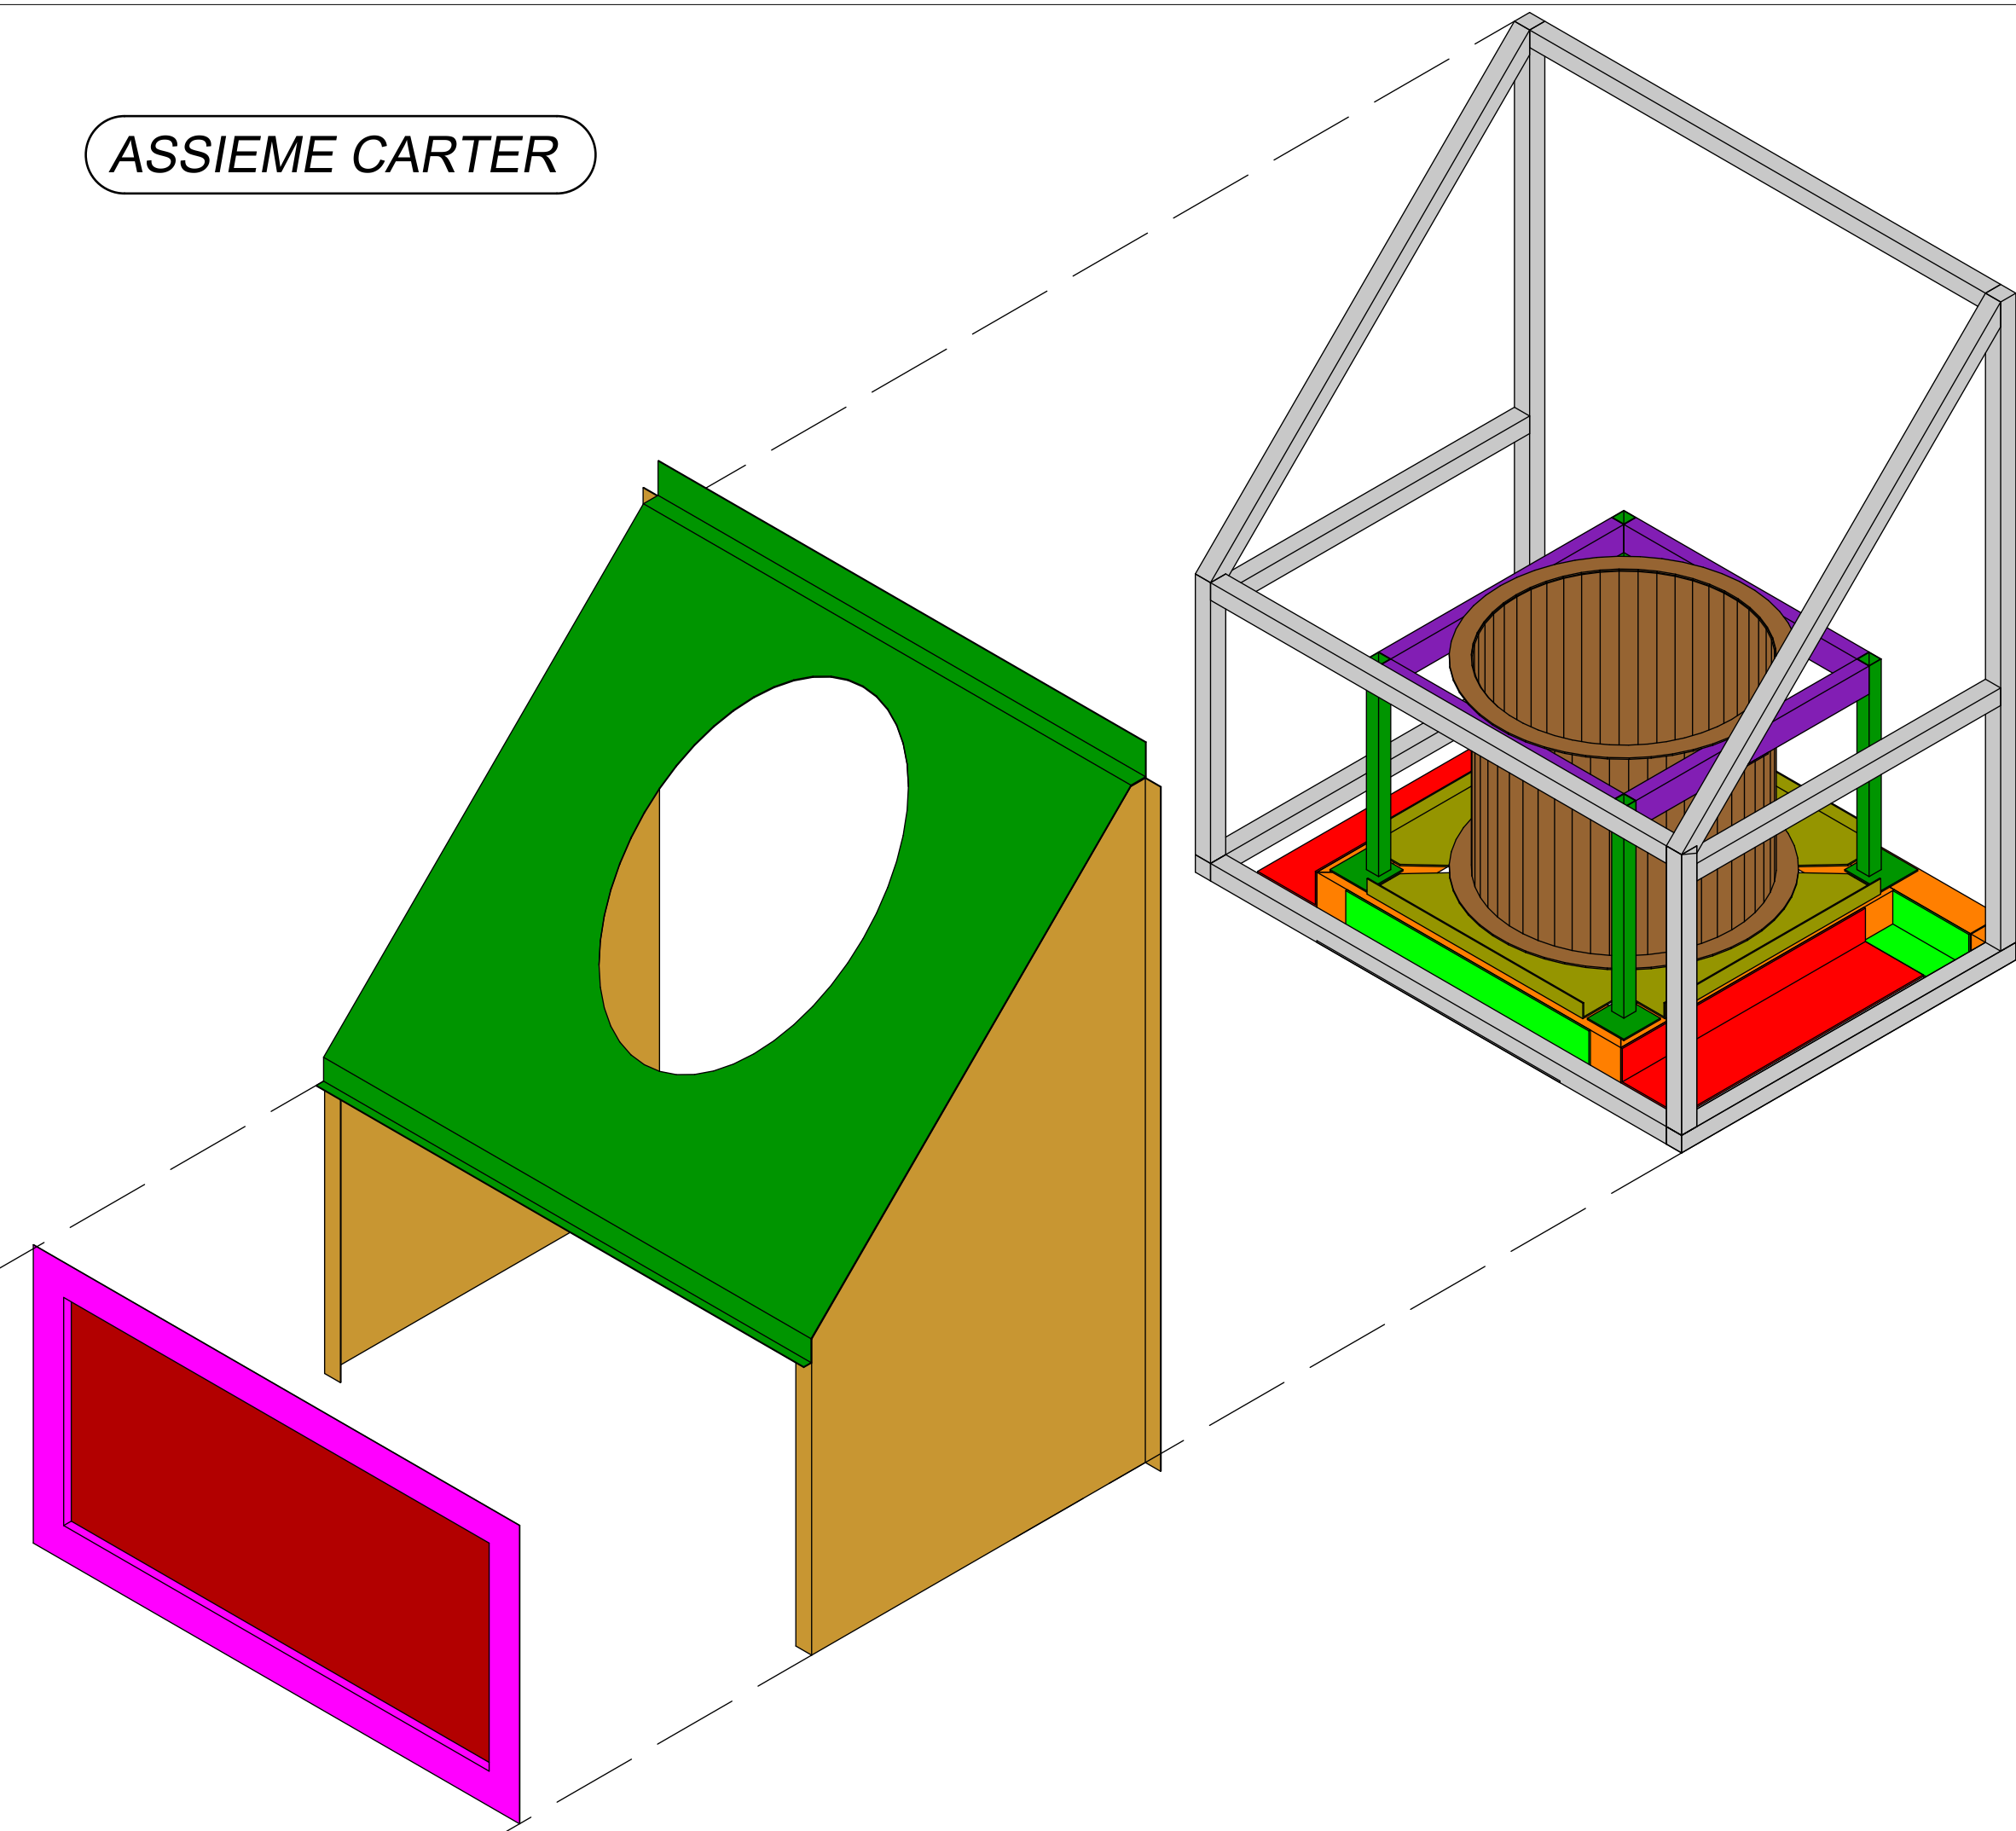

SPACCATO CARTER-TELAIO

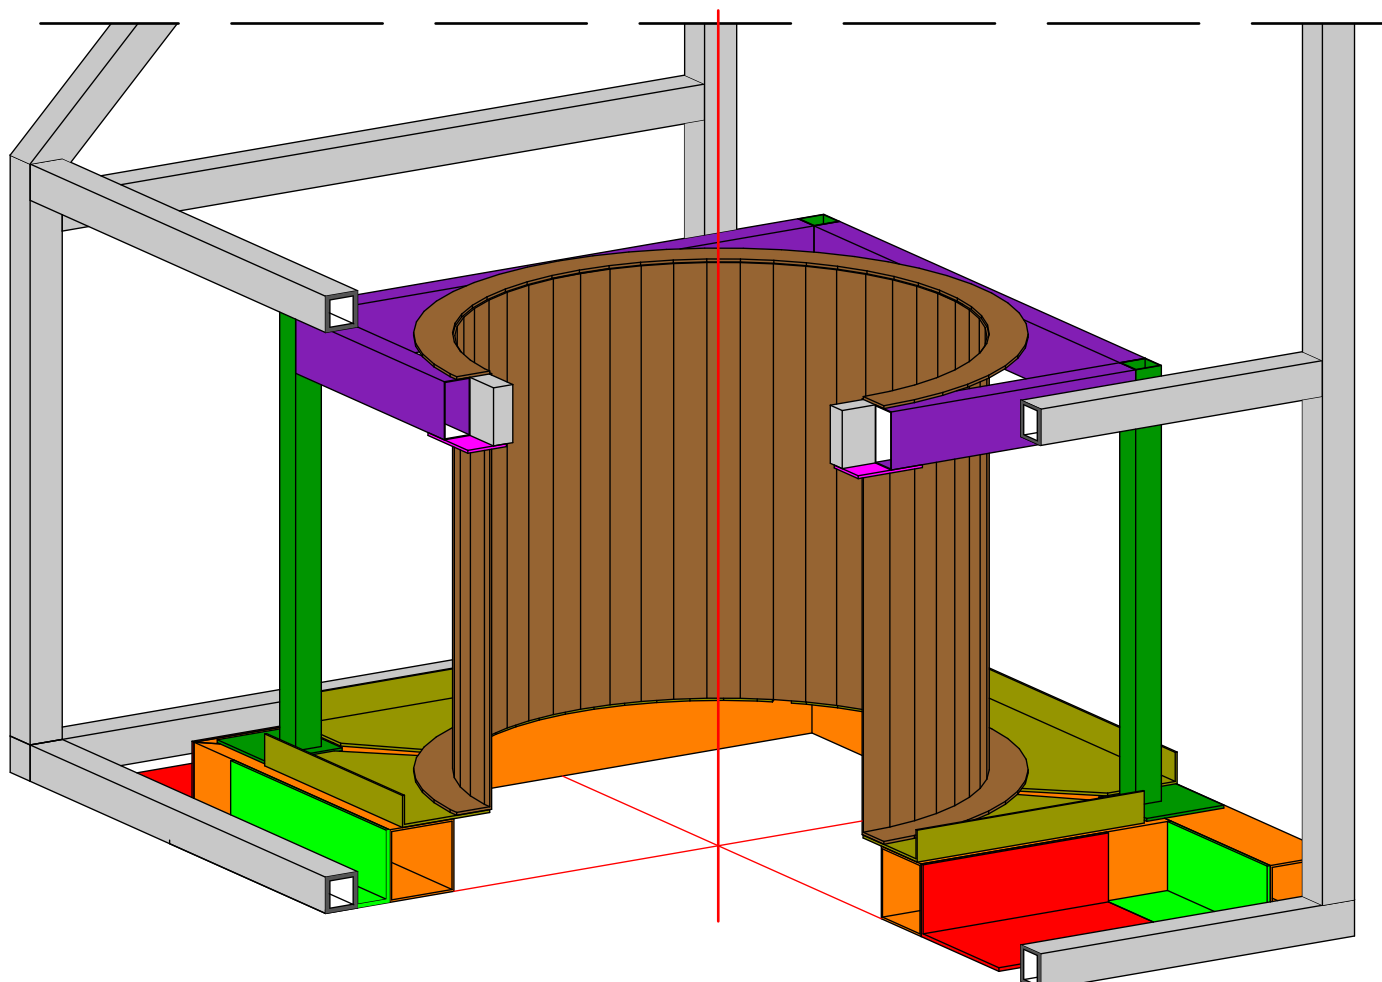


TELAIO E CARTER - PROIEZIONI ORTOGONALI E VISTE 3D

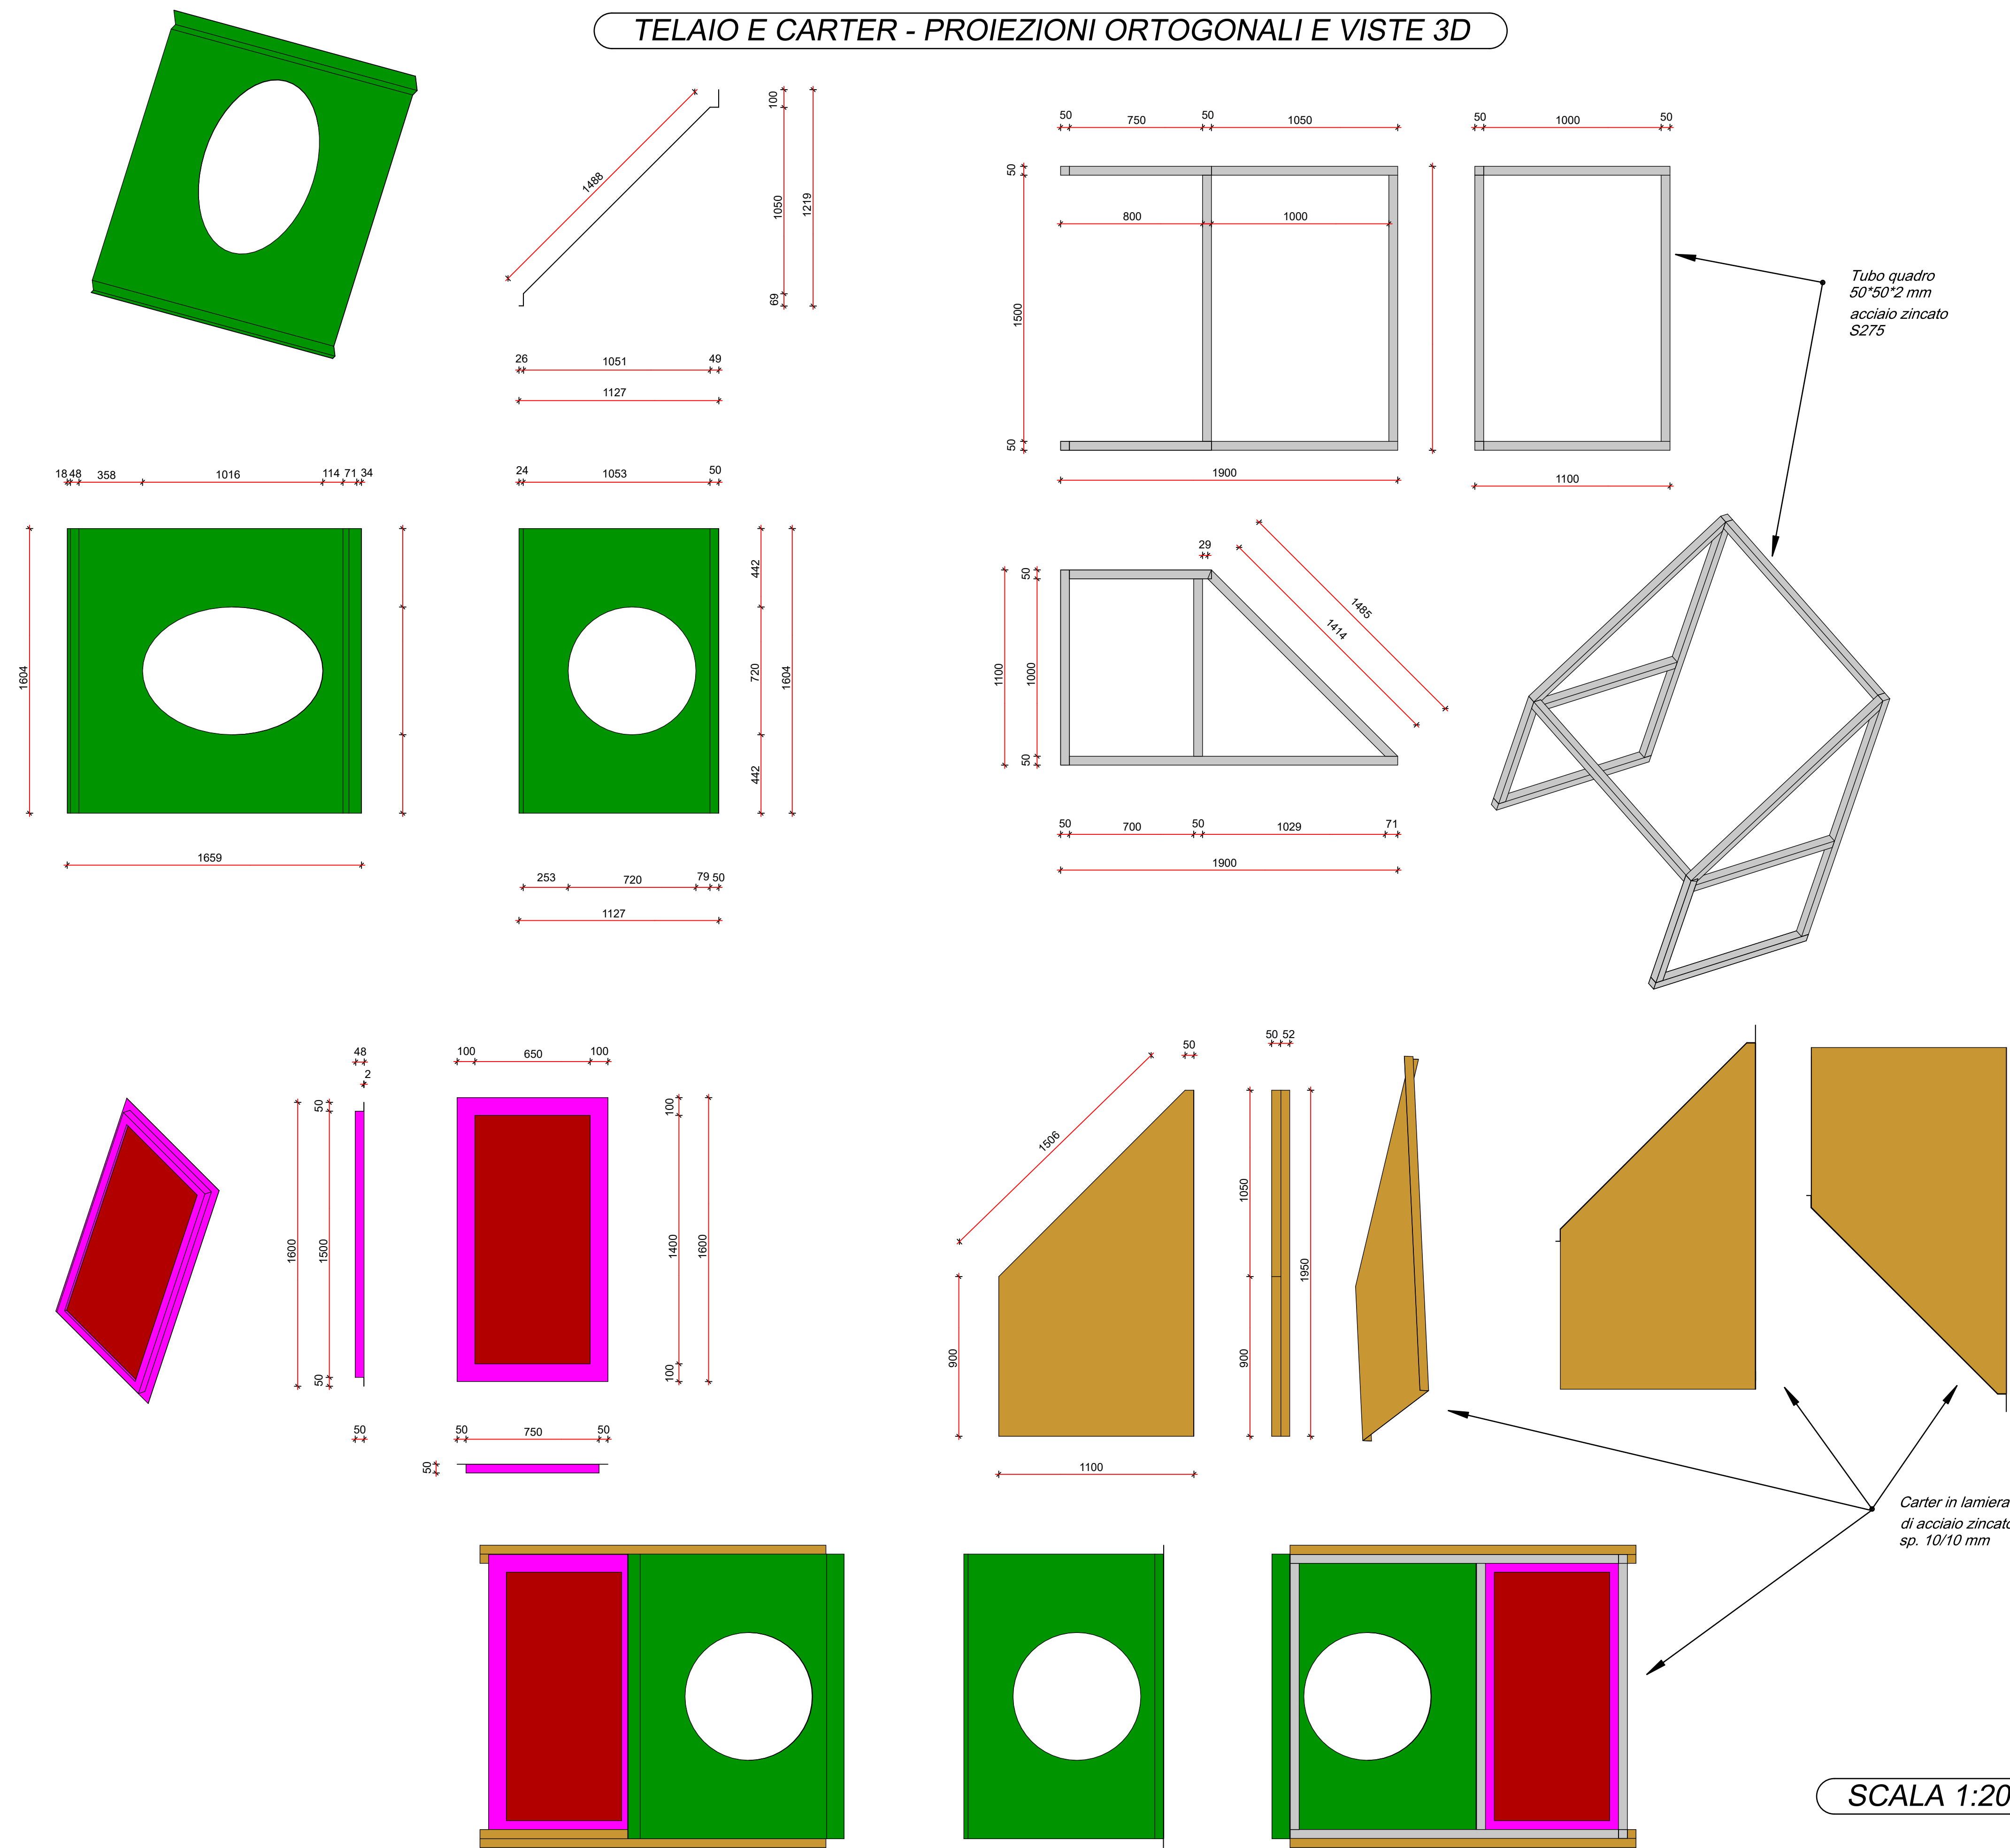


SCALA 1:20

STRUTTURA DI SOSTEGNO DEL CARTER VENTILATORE

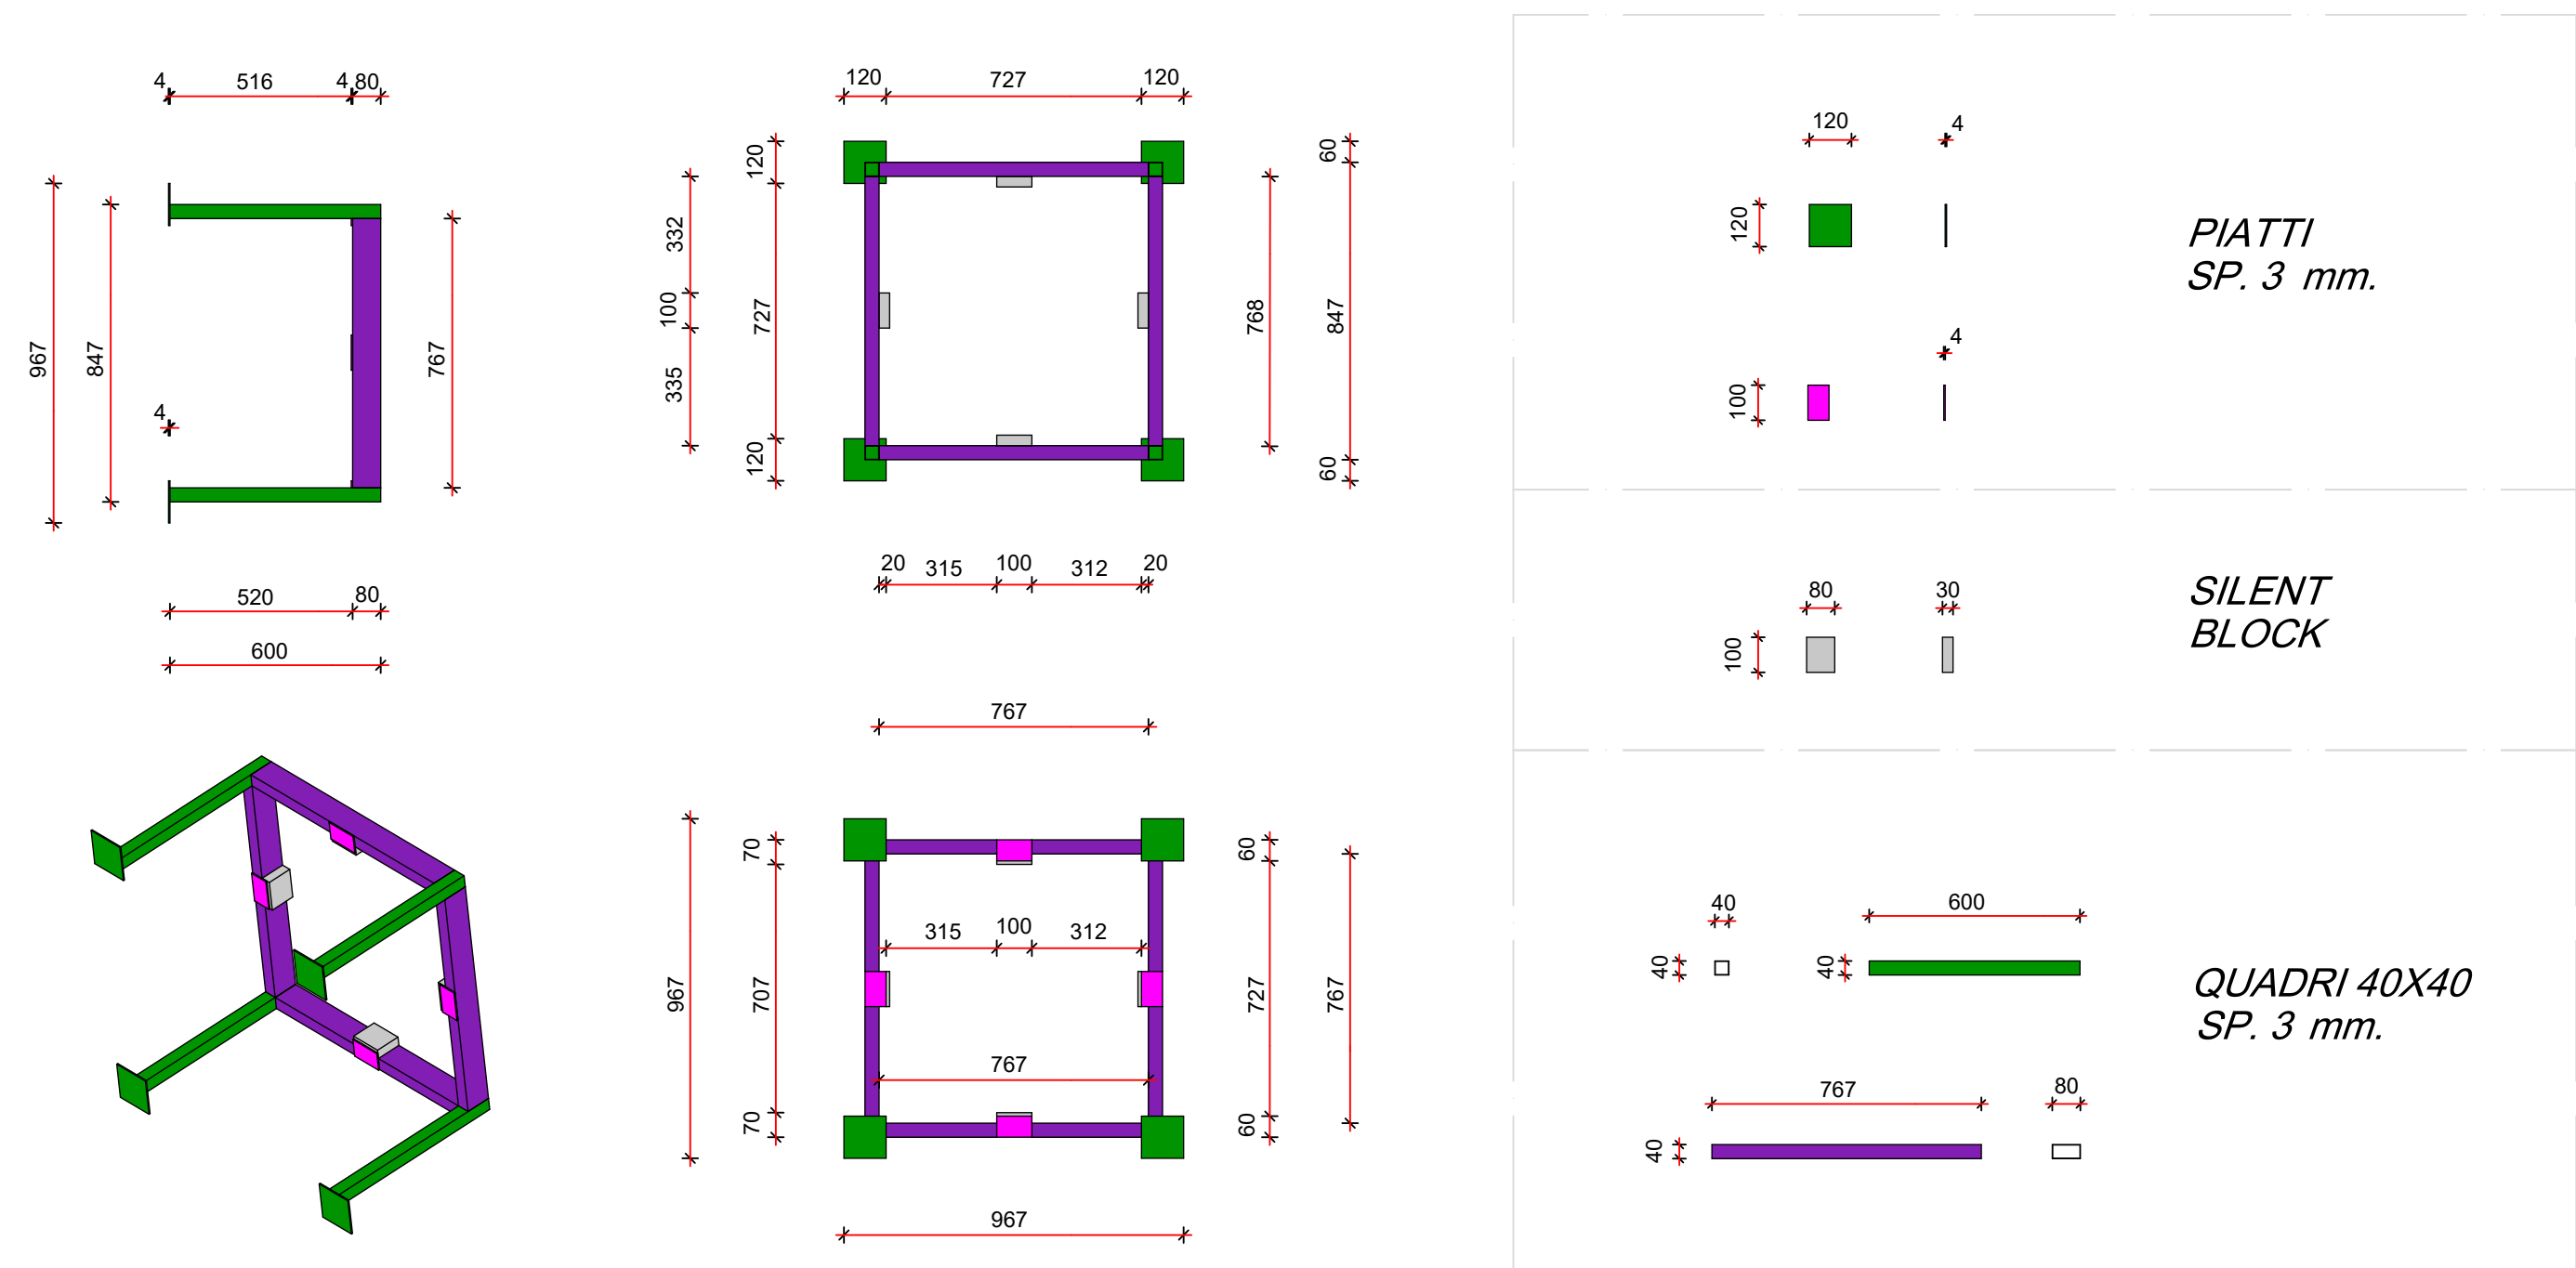


SCALA 1:20

SUPPORTO DI BASE DEL VENTILATORE

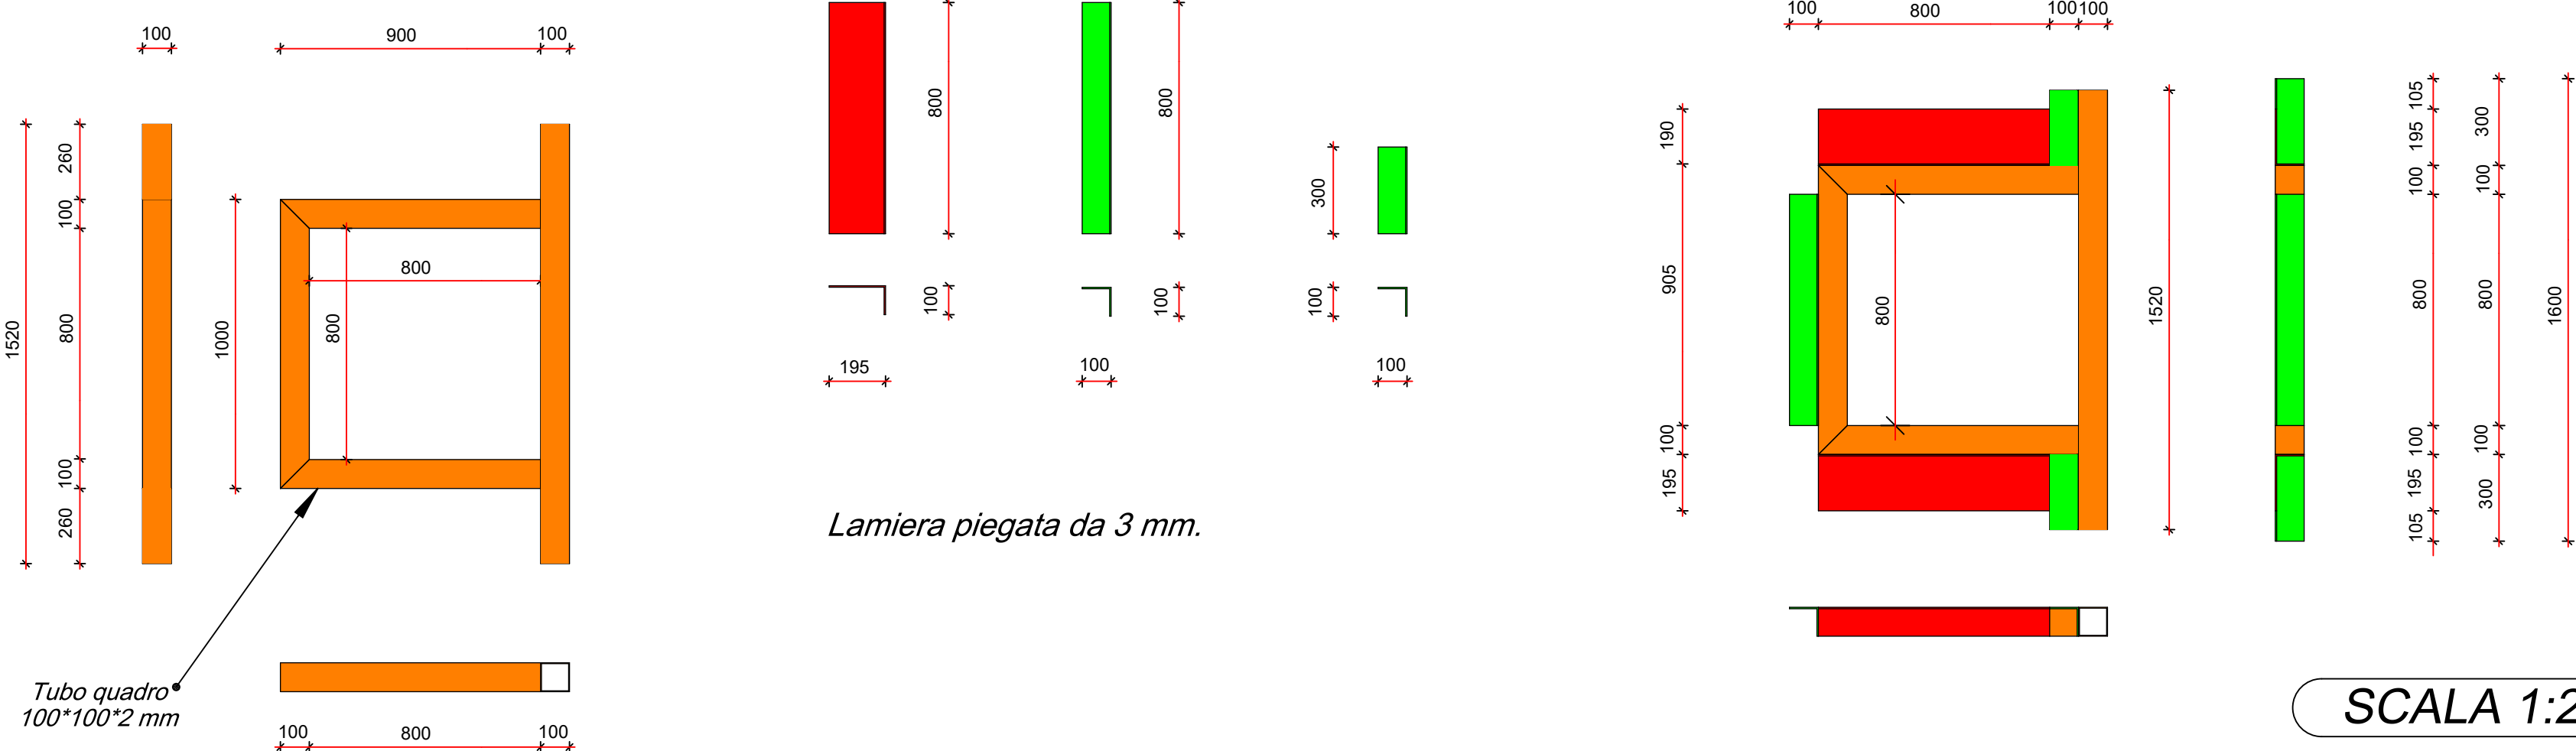


SCALA 1:20

AEREATORI LAMIERA ACCIAIO ZINCATO 10/10 mm

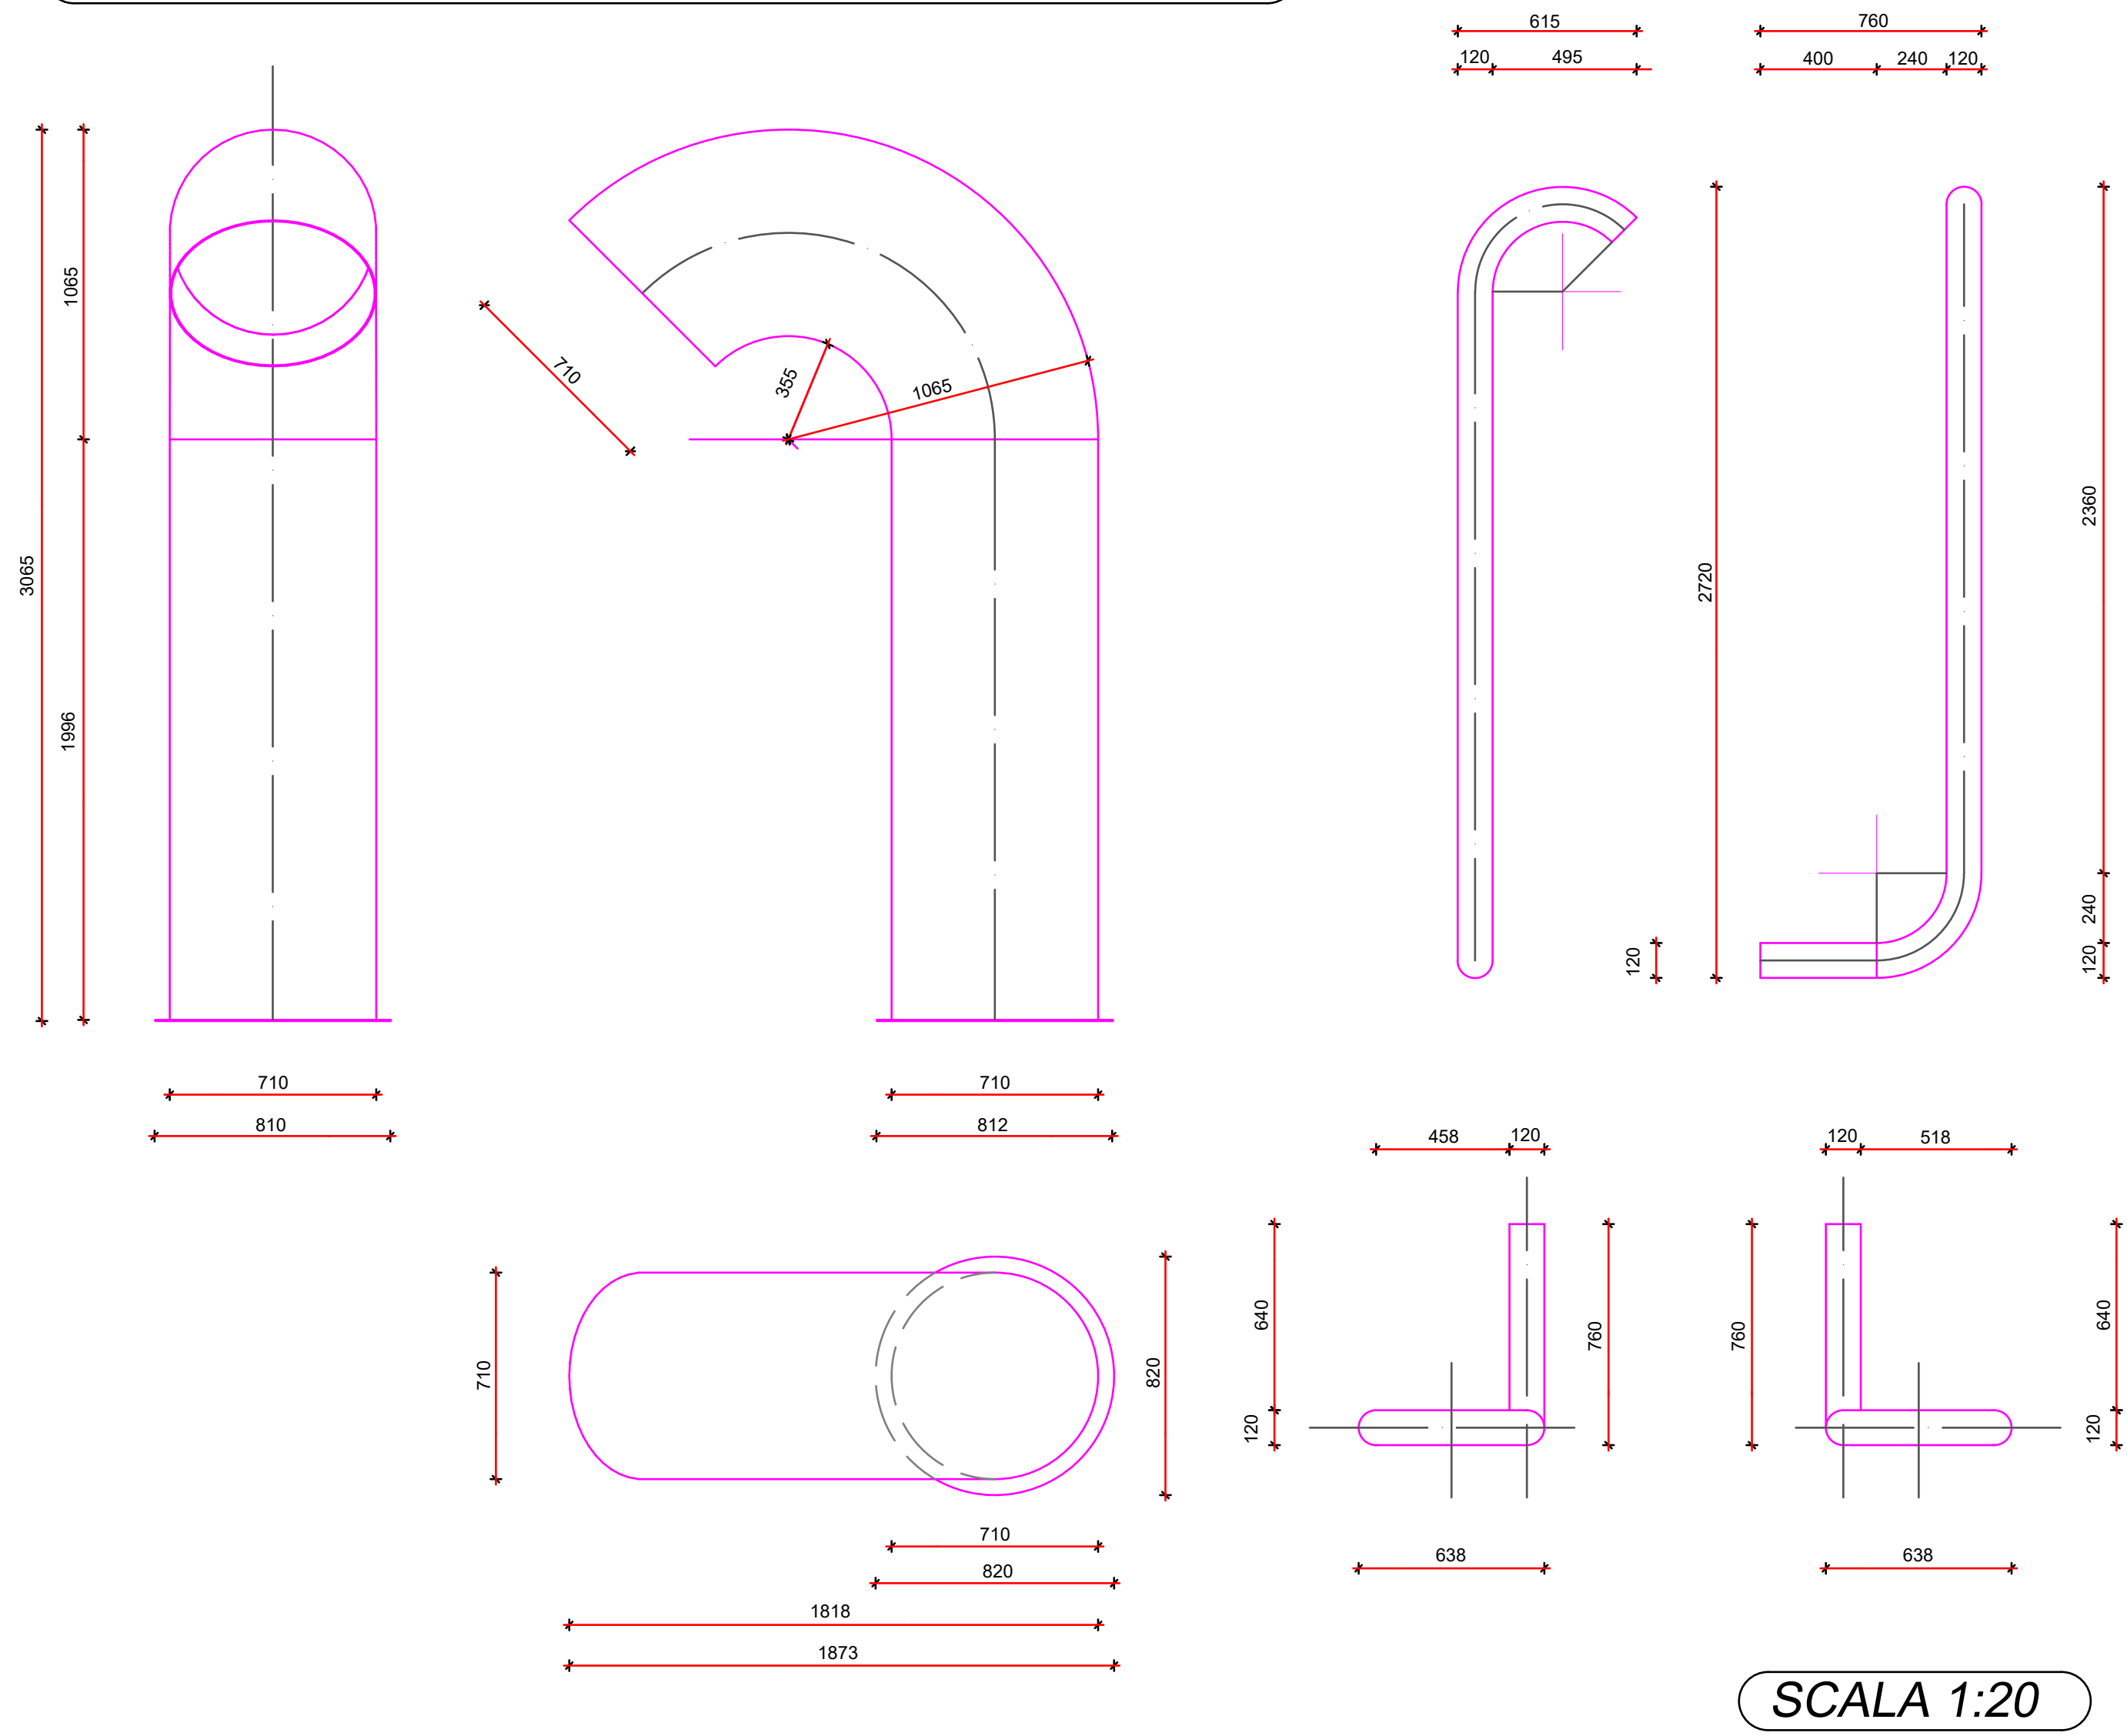


SCALA 1:20

AEREATORE ESISTENTE DA RIUTILIZZARE

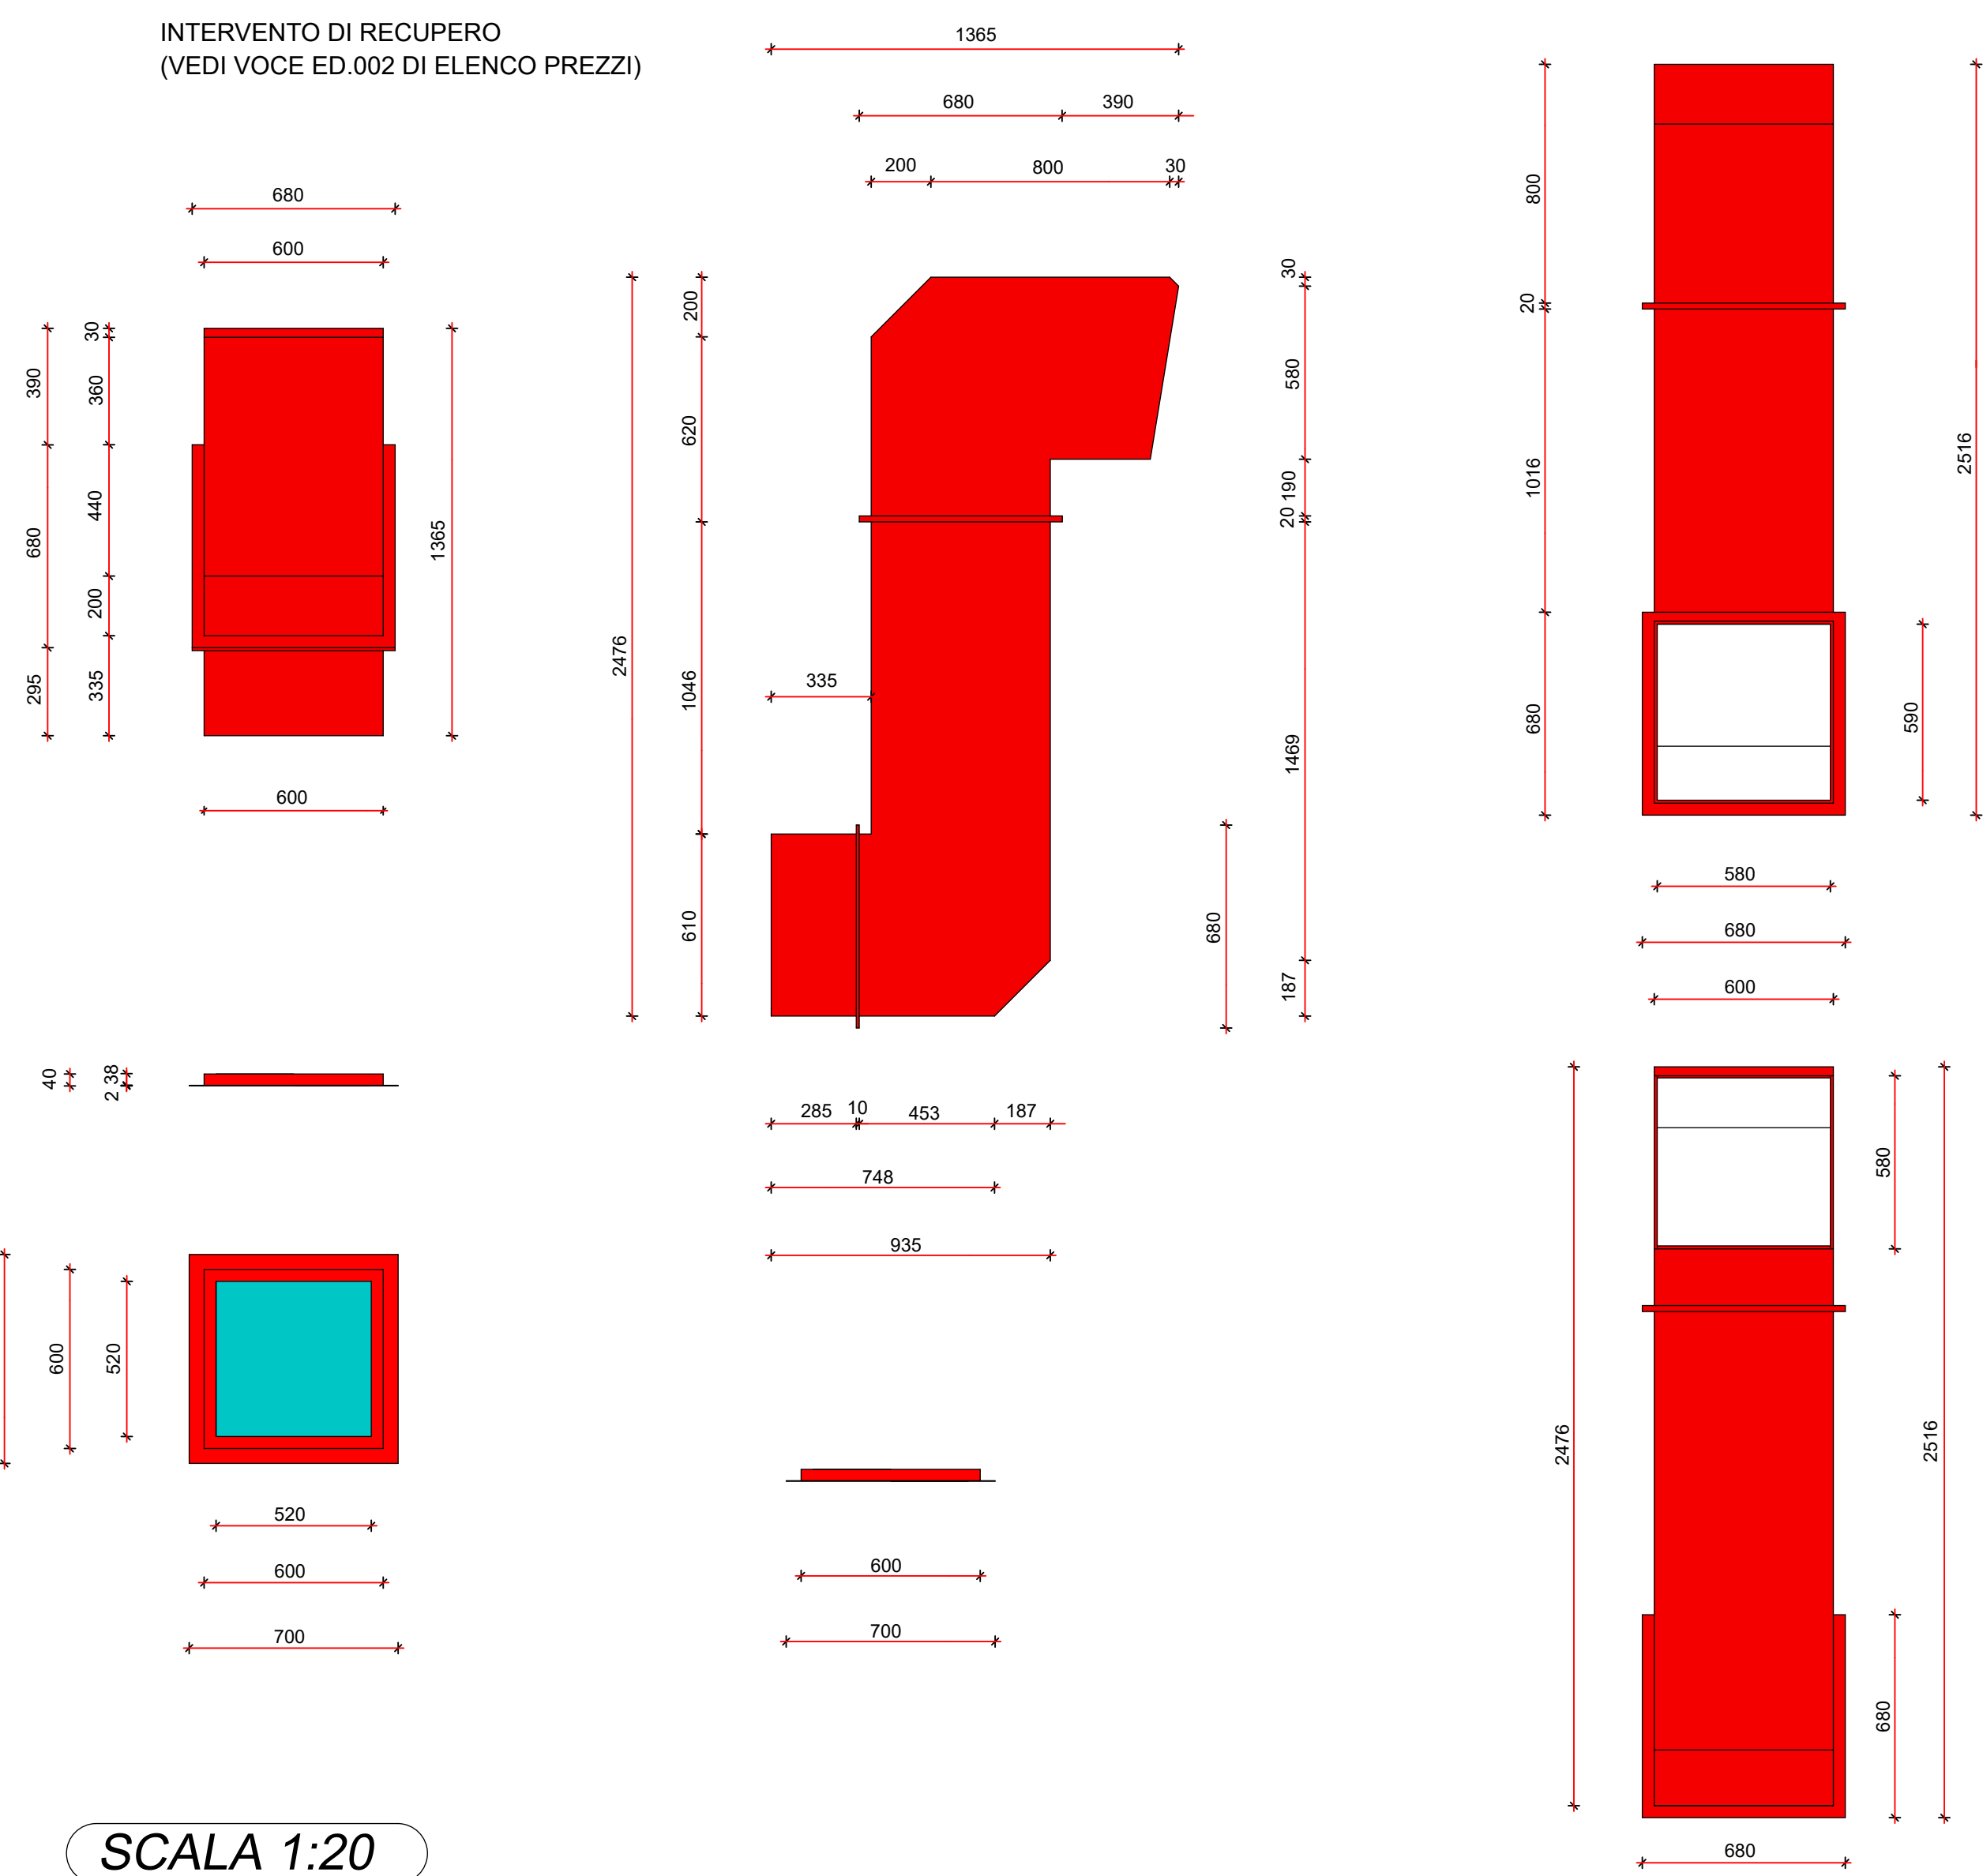

SCALA 1:20

N.B.: nella presente tavola sono descritte tutte le forniture e lavorazioni incluse nei prezzi di elenco IA.0003 e IA.0004 e ED.002

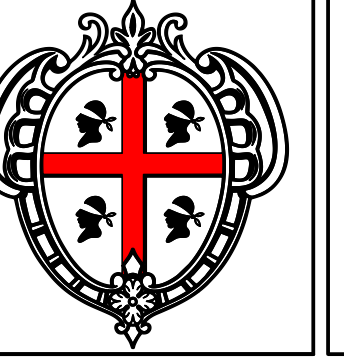

REGIONE AUTONOMA DELLA SARDEGNA

ASSESSORATO DEI LAVORI PUBBLICI

DIREZIONE GENERALE DEI LAVORI PUBBLICI

SERVIZIO DEL GENIO CIVILE DI ORISTANO

Interventi straordinari per gli adempimenti sulla sicurezza nei luoghi di lavoro ai sensi del D.Lgs. 81/08, nell'immobile in uso al CFVA (Corpo Forestale e Vigilanza Ambientale), sito in Oristano Via Curreli n.6, Oristano (cod. 220).

- CUP: E15E20004000002. - PROGETTO ESECUTIVO -

AEREATORI NATURALI, INFISSI CON VETRO A ROMPERE, AEREATORI CON VENTILATORI PER IL LAVAGGIO DEI FUMI D'AEROSOL.

Mario Bosu

29.09.2026

06:54:23

GMT+01:00

IL R. U. P.

Ing. Stefano Piga

STUDIO TECNICO ING. MARIO BOSU

Cao Umberto I, n° 1/b - Giliarda (OR) - 09074 - 34770.25.286

bosum@tiscali.it - mario.bosu@ingpec.eu

30/07/2026

TAV. 05_1

SCALA : 1:20

REV. 03

Studio Tecnico Associato degli Ingegneri Porcu-Bacchi

www.porcu-bacchi.it

AL - 10307/1800 (1.53m)

Aliphan 2018