
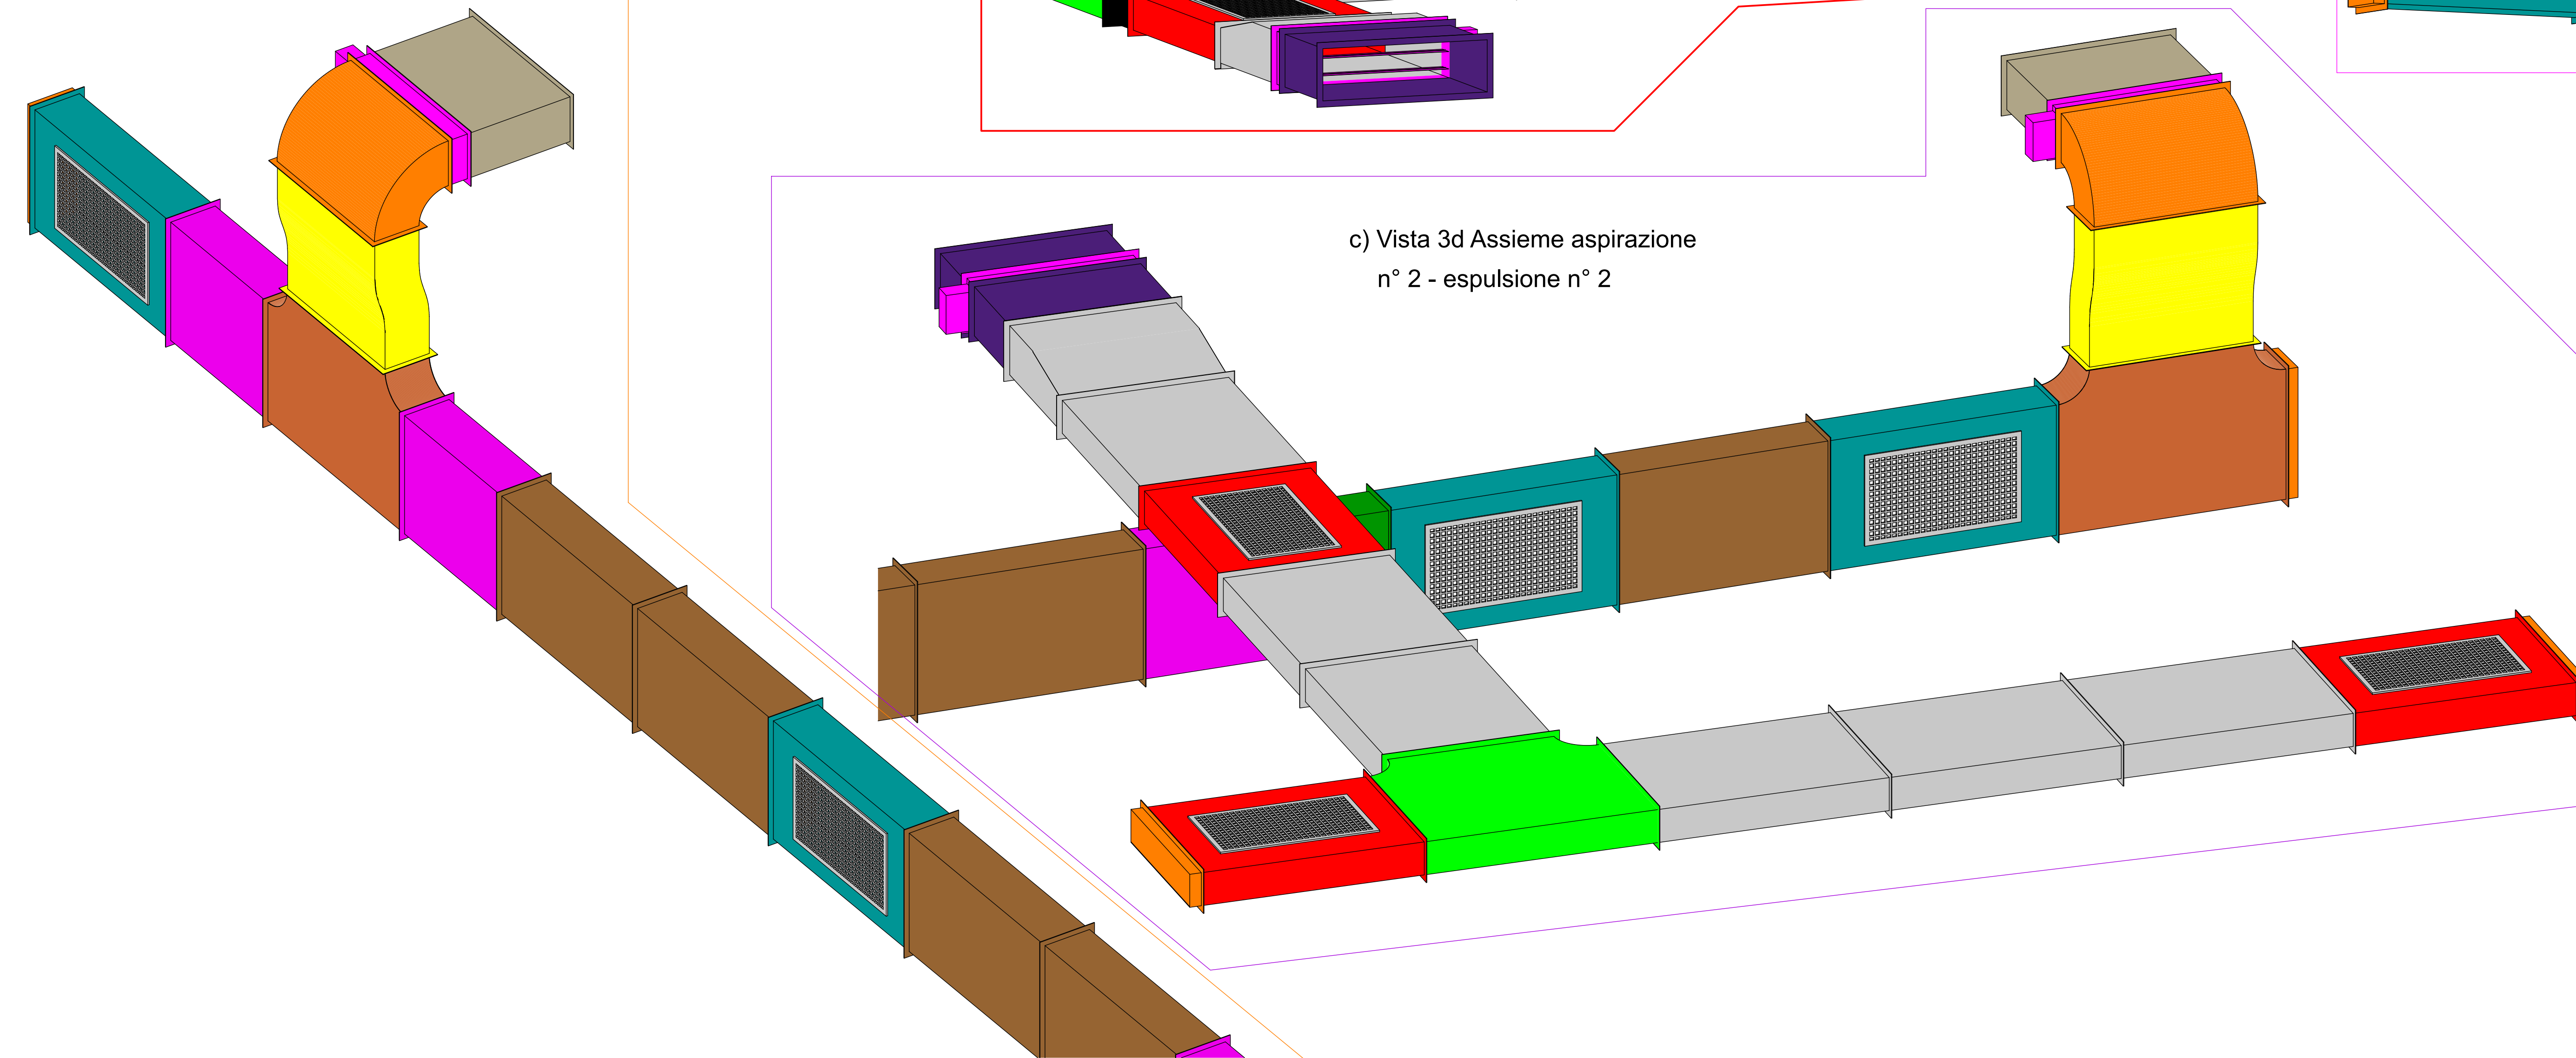
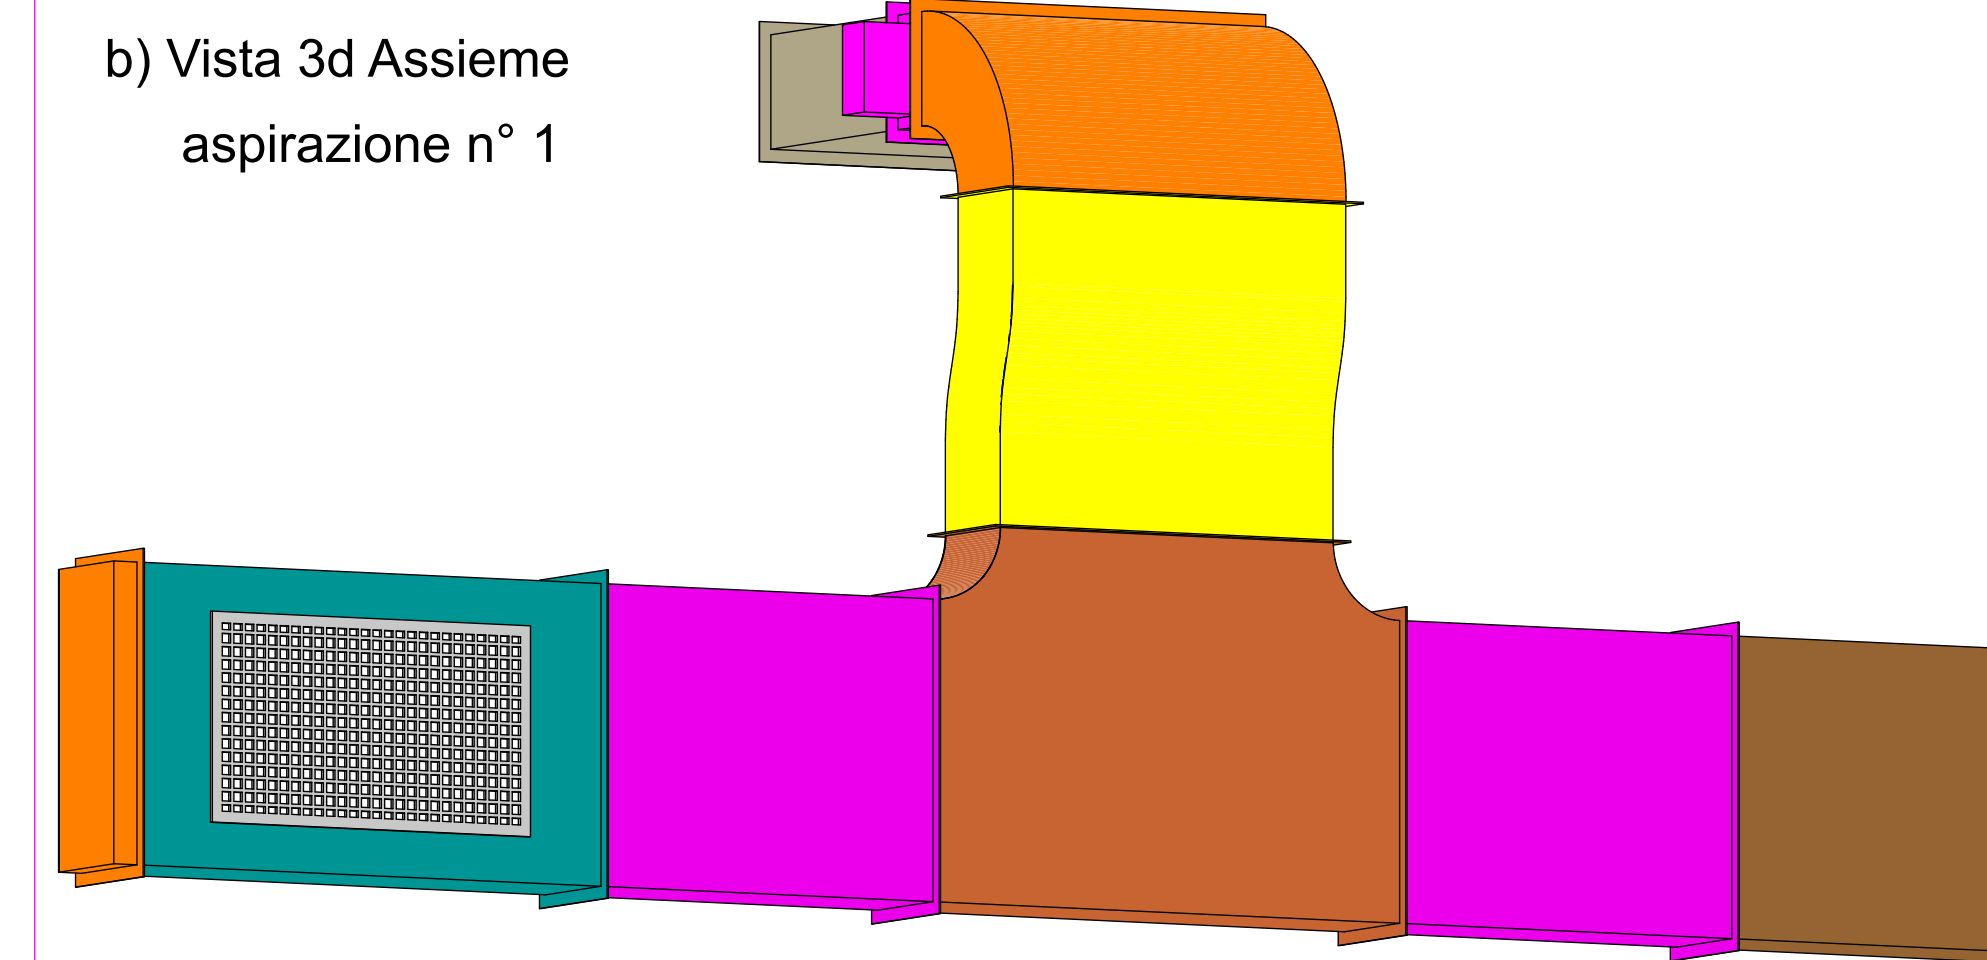
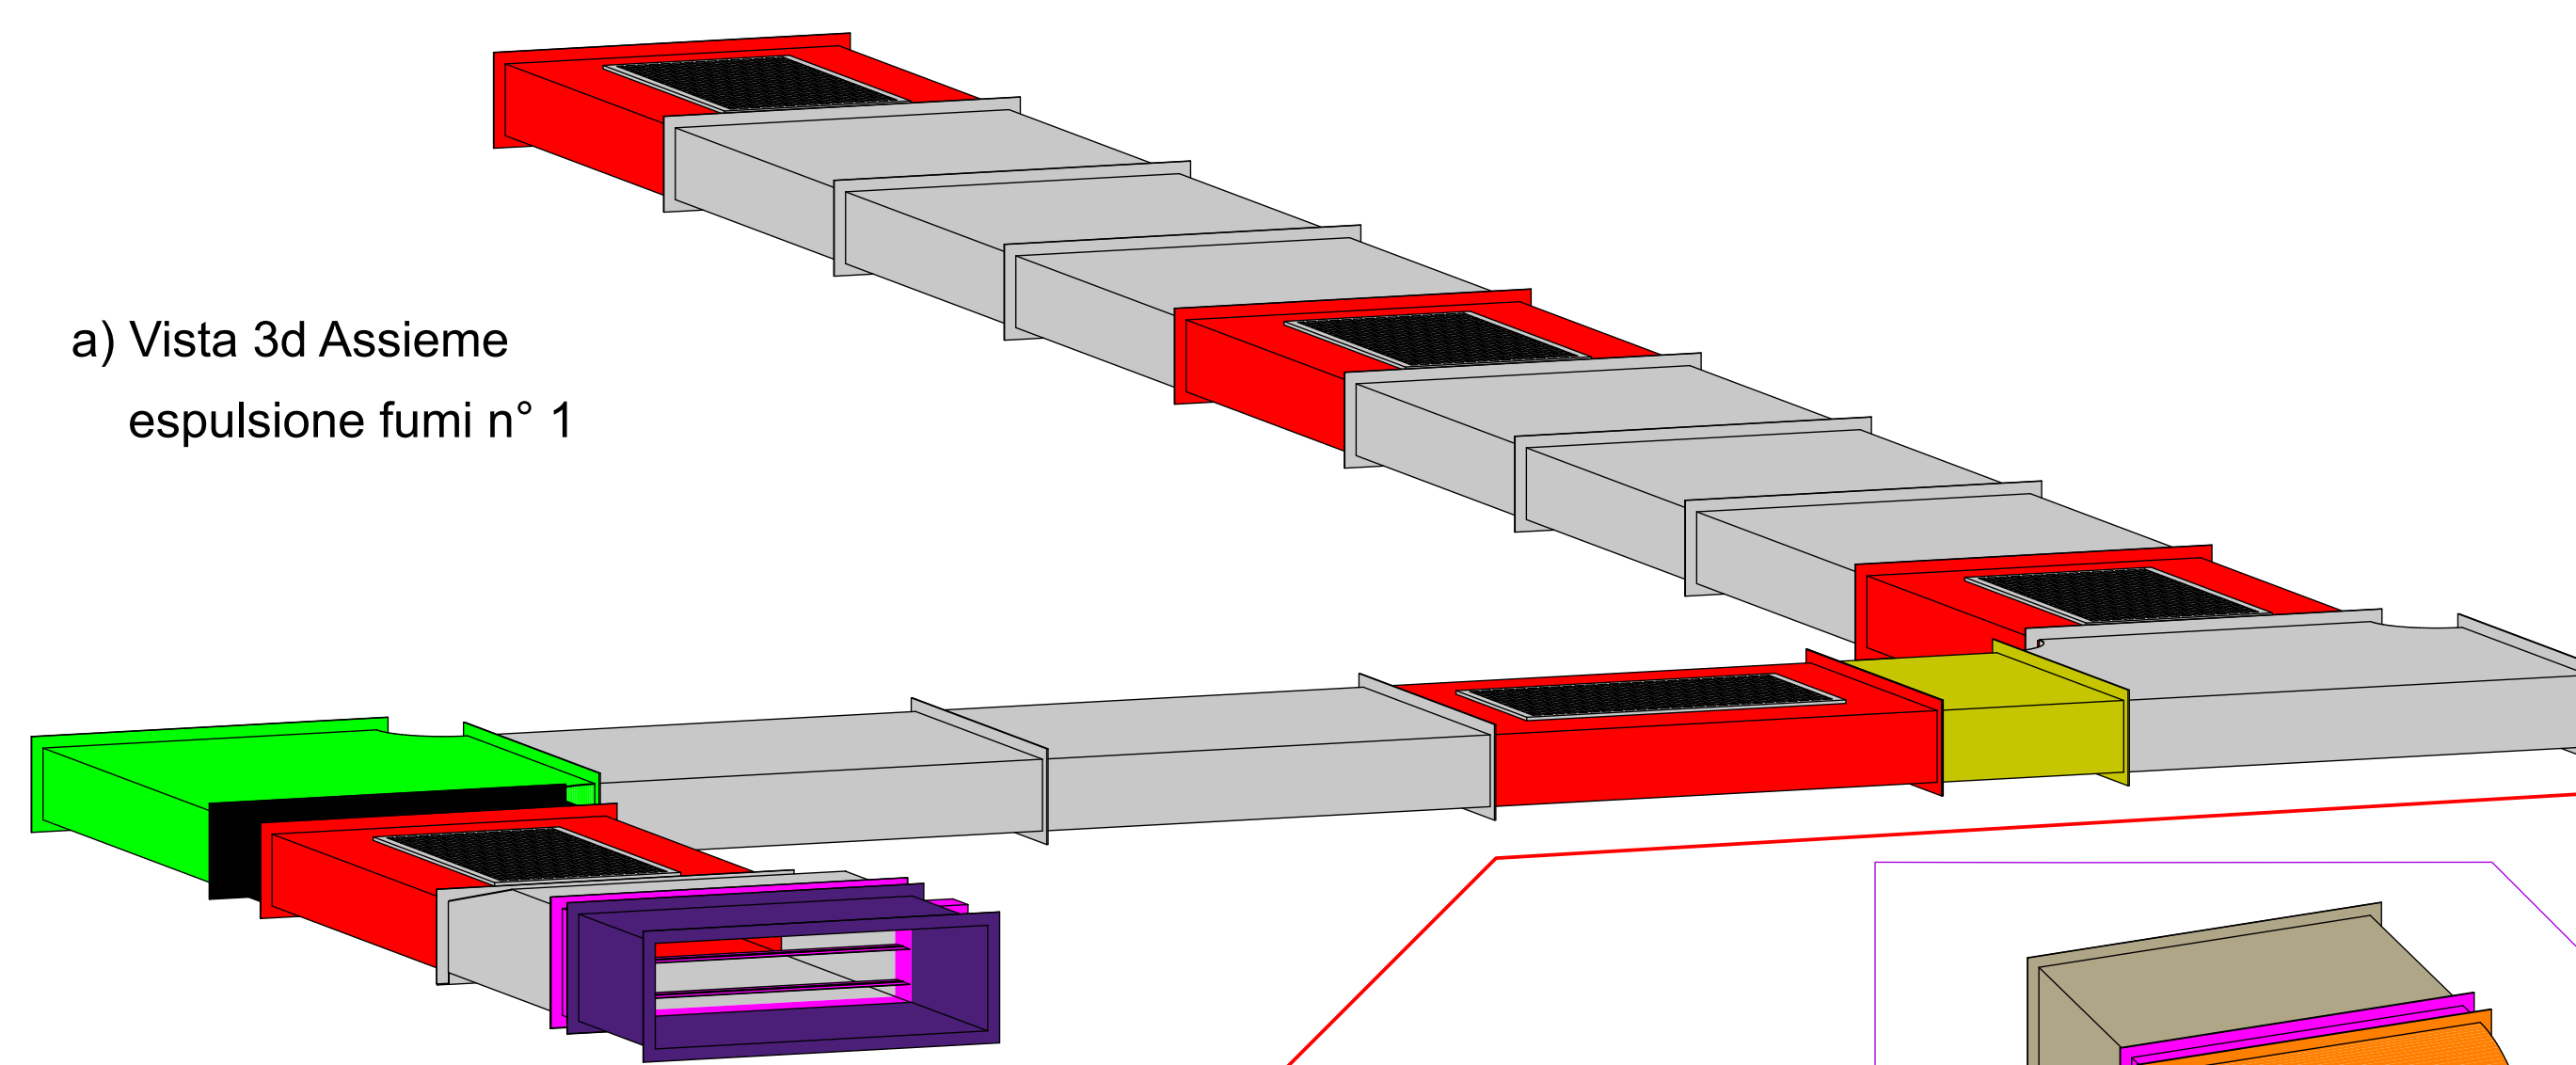
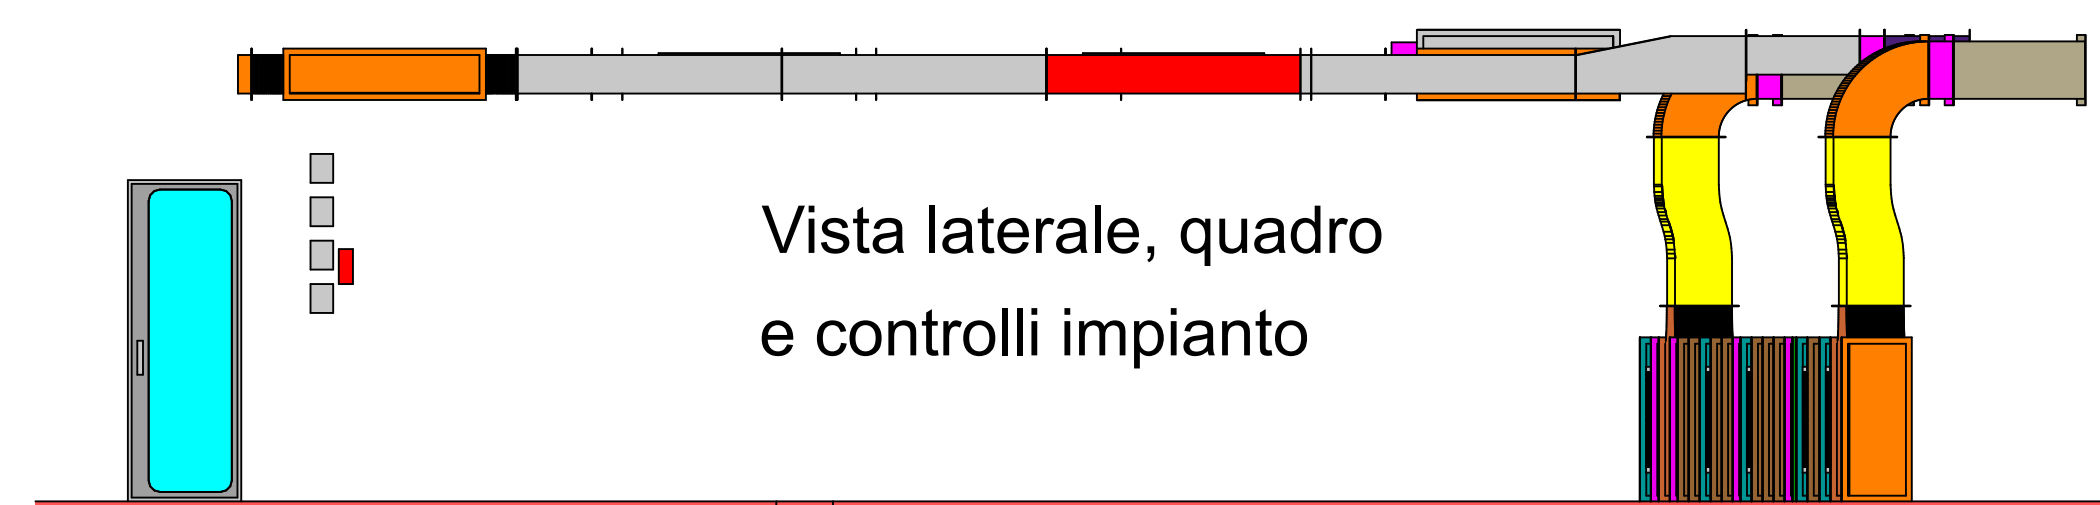
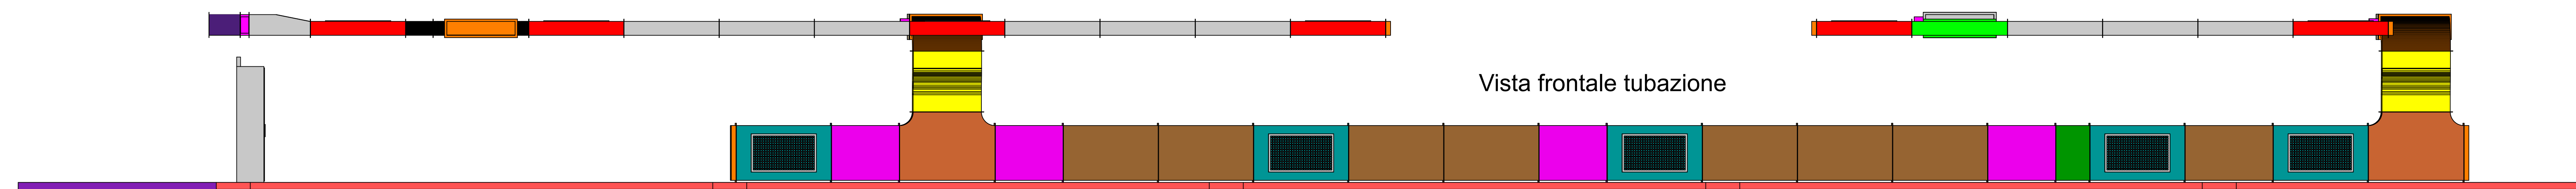
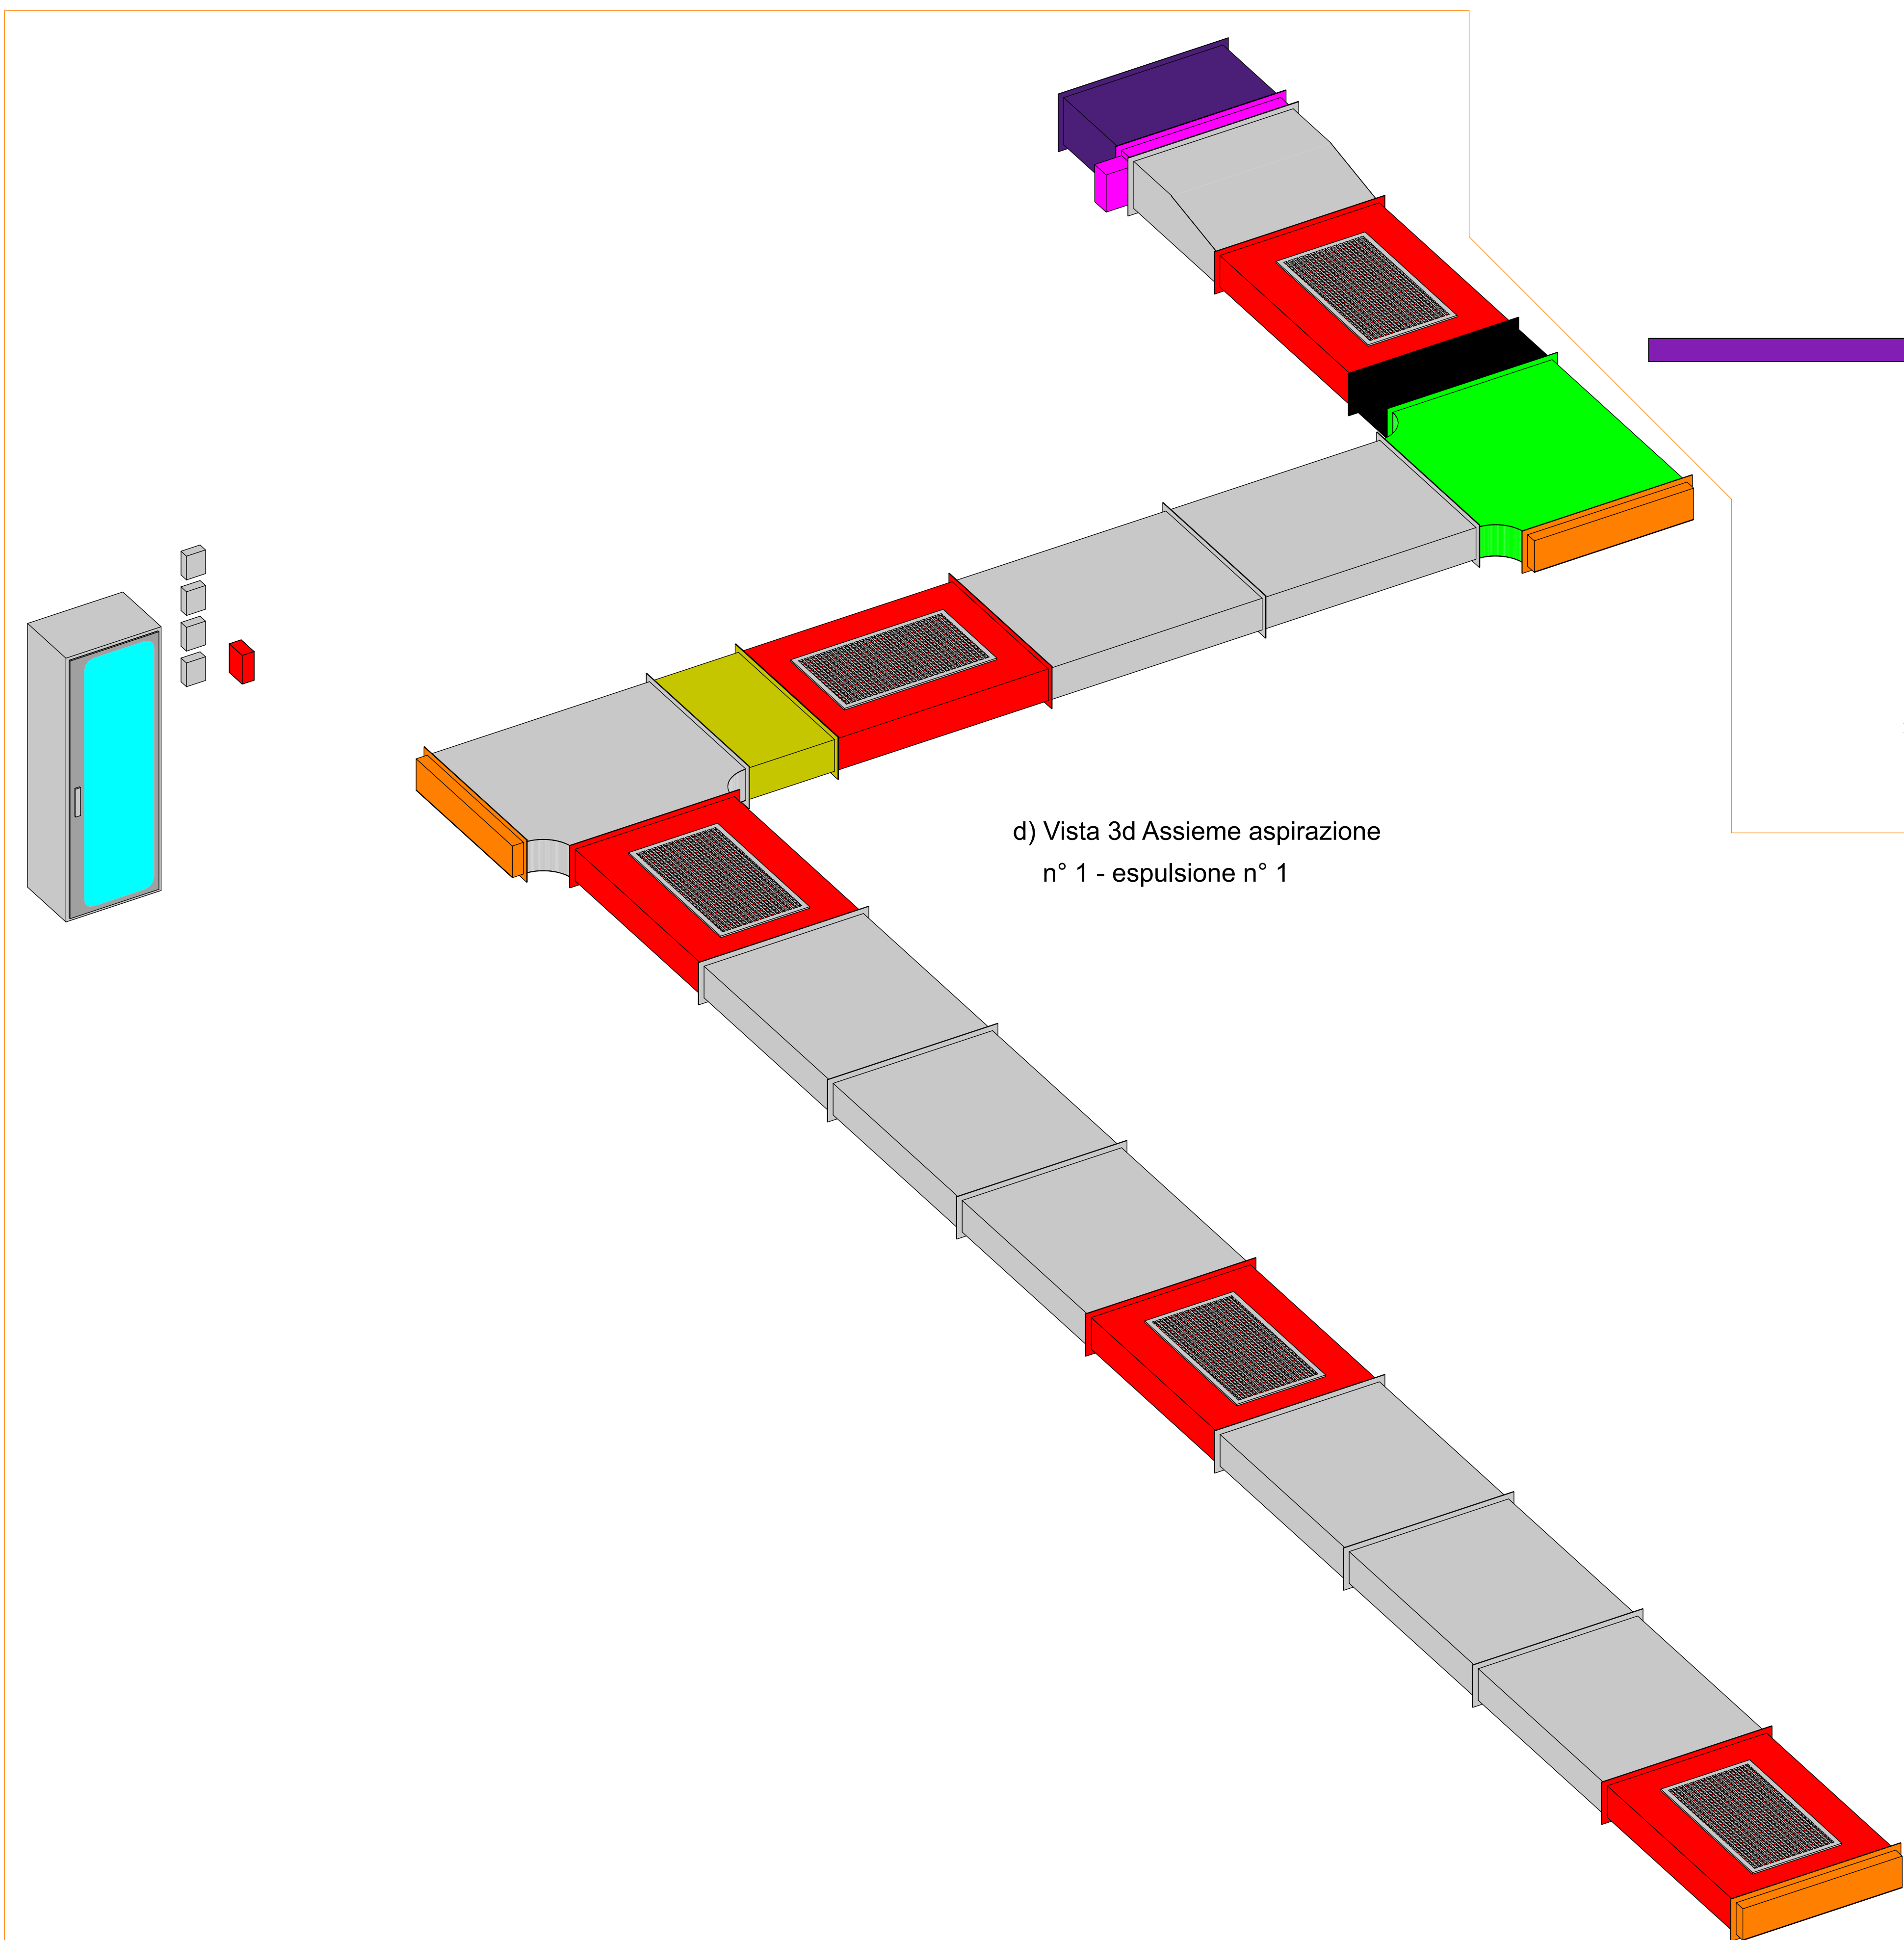


LEGENDA

	TUBAZIONE RETTILINEA FLANGIATA SEZ. 1000x200 L = 565 mm		SARACINESCA CON LAMELLE MOTORIZZATE PER TENUTA AI FUMI / ARIA AVENTE SEZIONE UTILE DI 1000 x 300 mm.
	TUBAZIONE RETTILINEA FLANGIATA SEZ. 1000x300 L = 450 mm		TUBAZIONE RETTILINEA FLANGIATA SEZ. 800x300 L = 1345 mm
	TUBAZIONE RETTILINEA FLANGIATA SEZ. 1000x200 L = 400 mm		TUBAZIONE RETTILINEA FLANGIATA SEZ. 800x300 L = 1345 mm FORATA SUPERIORMENTE CON GRATA FISSA DI AEREAZIONE -- SEZ UTILE 500x900 mm
	TUBAZIONE RETTILINEA FLANGIATA SEZ. 1000x200 L = 1345 mm		TUBAZIONE RETTILINEA FLANGIATA SEZ. 800x300 L = 1000 mm
	TUBAZIONE RETTILINEA FLANGIATA SEZ. 1000x200 L = 1345 mm FORATA CON GRATA AEREAZIONE DI SEZ. UTILE 500x900 mm		TUBAZIONE RETTILINEA FLANGIATA SEZ. 1000x300 L = 1000 mm
	RIDUZIONE DIRITTA DA SEZ. 1000x300 mm, ATTACCO SERRANDA DI TENUTA DEI FUMI, A SEZ. 1000x200 mm - L = 900 mm.		DERIVAZIONE A T FLANGIATA PER TUBAZIONE LINEARE AVENTE SEZIONI UTILI DI 800 x 300 mm POSA VERTICALE PER ARIA
	DERIVAZIONE A T FLANGIATA PER TUBAZIONE LINEARE AVENTE SEZIONI UTILI DI 1000x200 mm POSA ORIZZONTALE PER AEROSOL		CURVA A 90° PER RACCORDO TUBAZIONI FLANGIATE SEZ. UTILE 800x300 mm, LINEA ARIA
	FONDELLO CIECO PER TUBAZIONE CON SEZ. UTILE 1000x200 mm E SPESSORE 70 mm.		TUBAZIONE SPECIALE PER SPOSTAMENTO ASSE LINEA CON SEZIONE UTILE STABILE DI 800x300 mm. LINEA ARIA FRESCA
	FONDELLO CIECO PER TUBAZIONE CON SEZ. UTILE 800x300 mm E SPESSORE 70 mm.		

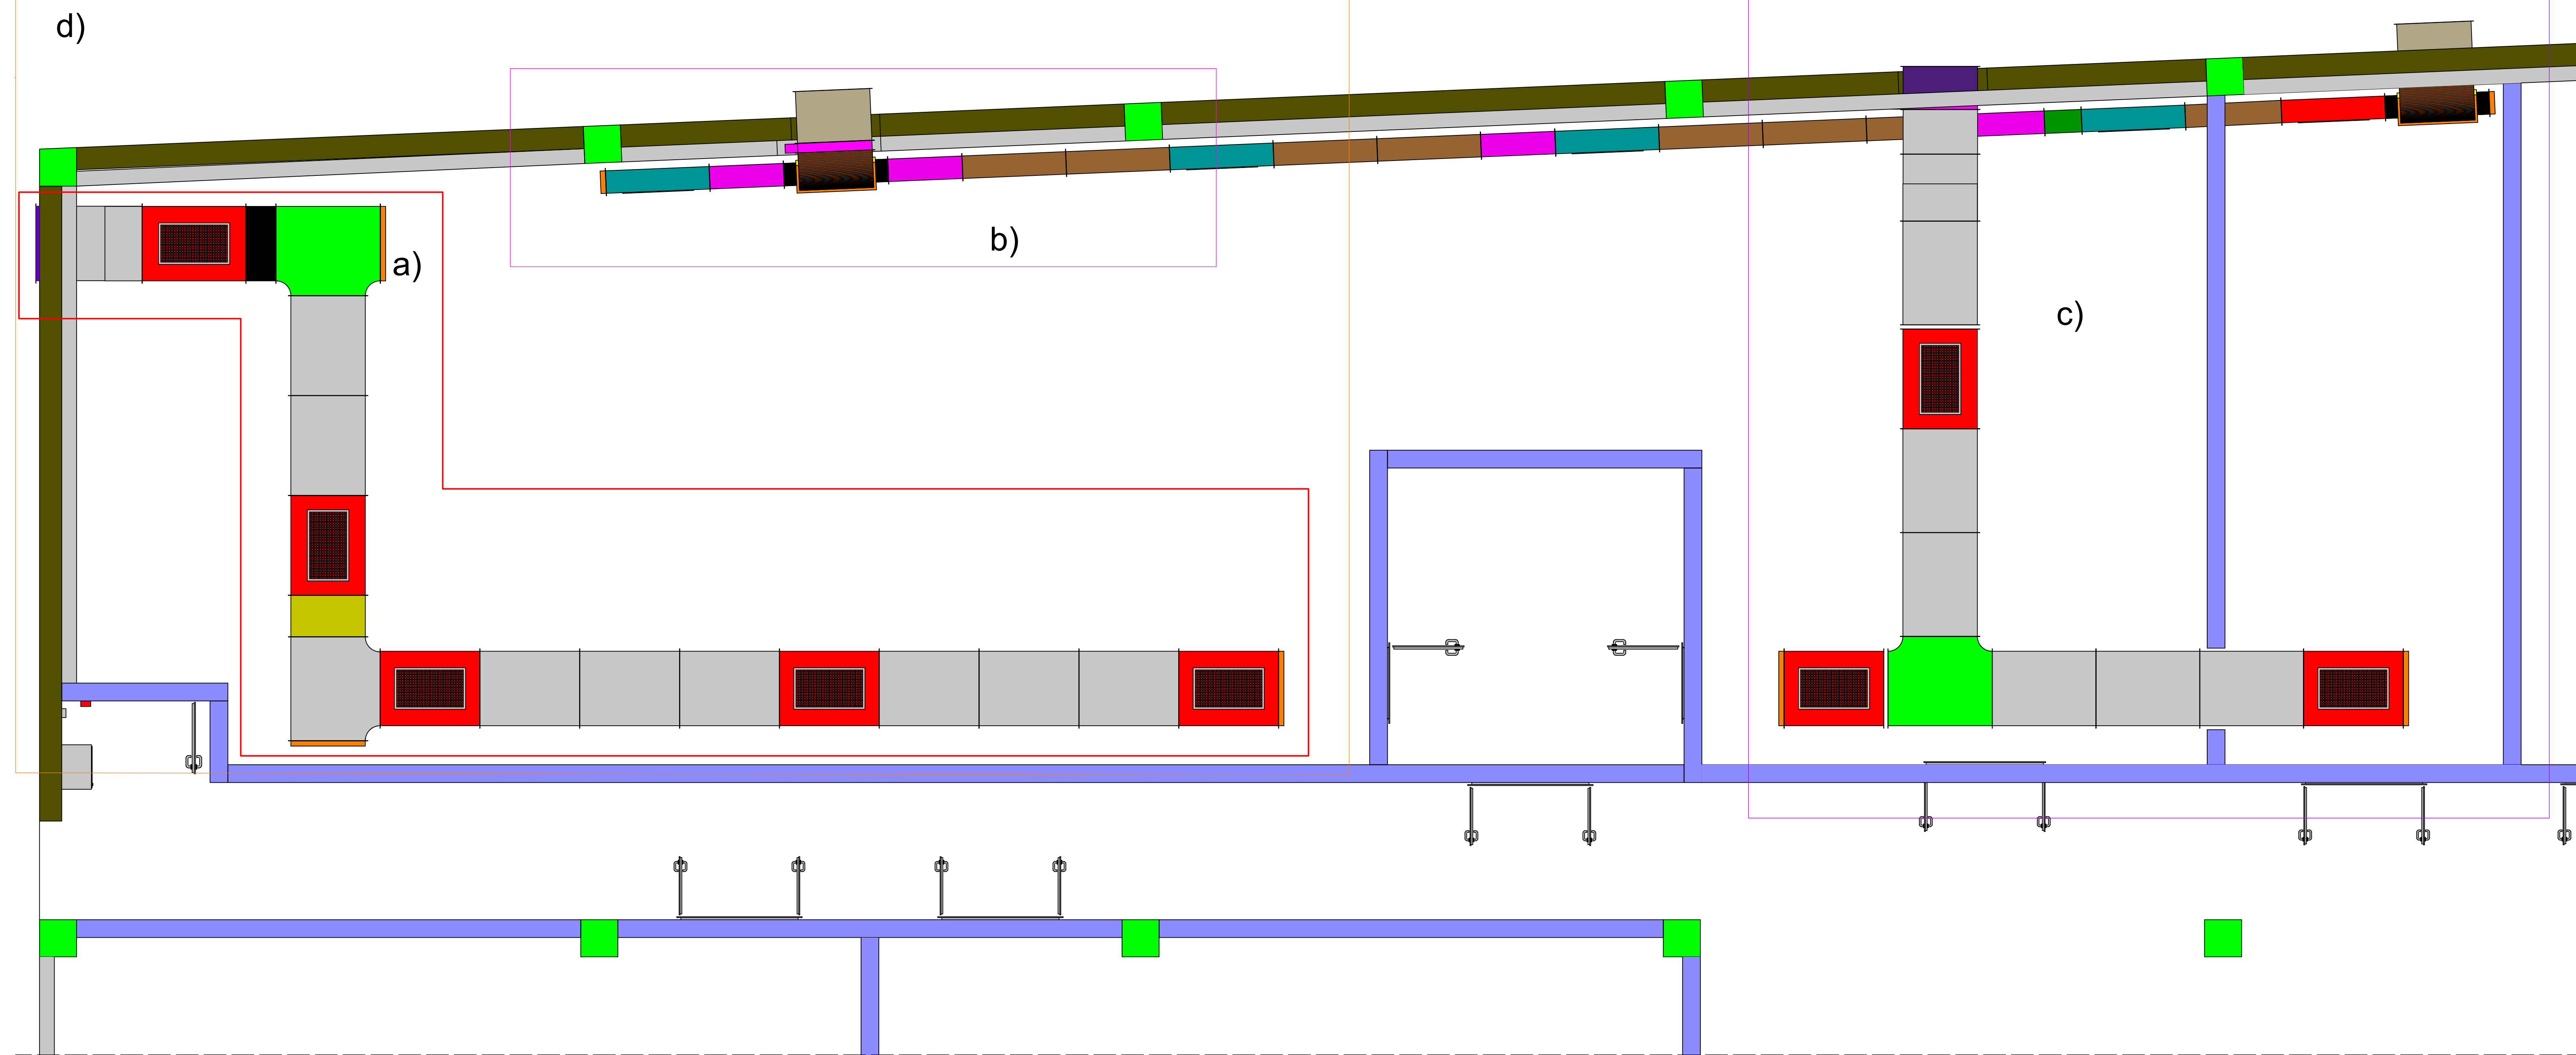

 **REGIONE AUTONOMA DELLA SARDEGNA**
ASSESSORATO DEI LAVORI PUBBLICI
DIREZIONE GENERALE DEI LAVORI PUBBLICI
SERVIZIO DEL GENIO CIVILE DI ORISTANO


Interventi straordinari per gli adempimenti sulla sicurezza nei luoghi di lavoro ai sensi del D.Lgs. 81/08, nell'immobile in uso al CFVA (Corpo Forestale e Vigilanza Ambientale), sito in Oristano Via Curreli n.6, Oristano (cod. 220). - CUP: E15E2000400002. - PROGETTO ESECUTIVO -

CANALIZZAZIONI RETTANGOLARI MODULARI
PER IL LAVAGGIO DEI FUMI DI INCENDIO E
AEROSOL NELL'ARCHIVIO SCANTINATO
PARTICOLARI IN SCALA E VISTE 3D.

Mario Bosu
29.09.2026
08:54:23
GMT+01:00

IL R. U. P.
Ing. Stefano Figa

I PROGETTISTI
Ing. Mario Bosu
Ing. Gianni Porcu
Arch. Ir. Carlo Orrù

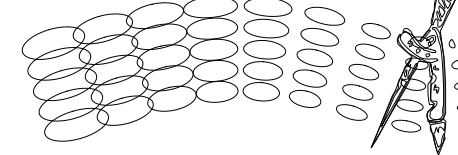 **STUDIO TECNICO ING. MARIO BOSU**
Cao Umberto L. n° 1/b - Giliarda (OR) - 09074 - 3477/0.25.286
bosum@tiscali.it - mario.bosu@ingpec.eu

30/07/2026 TAV. 05_3 SCALA : 1:40 REV. 03