

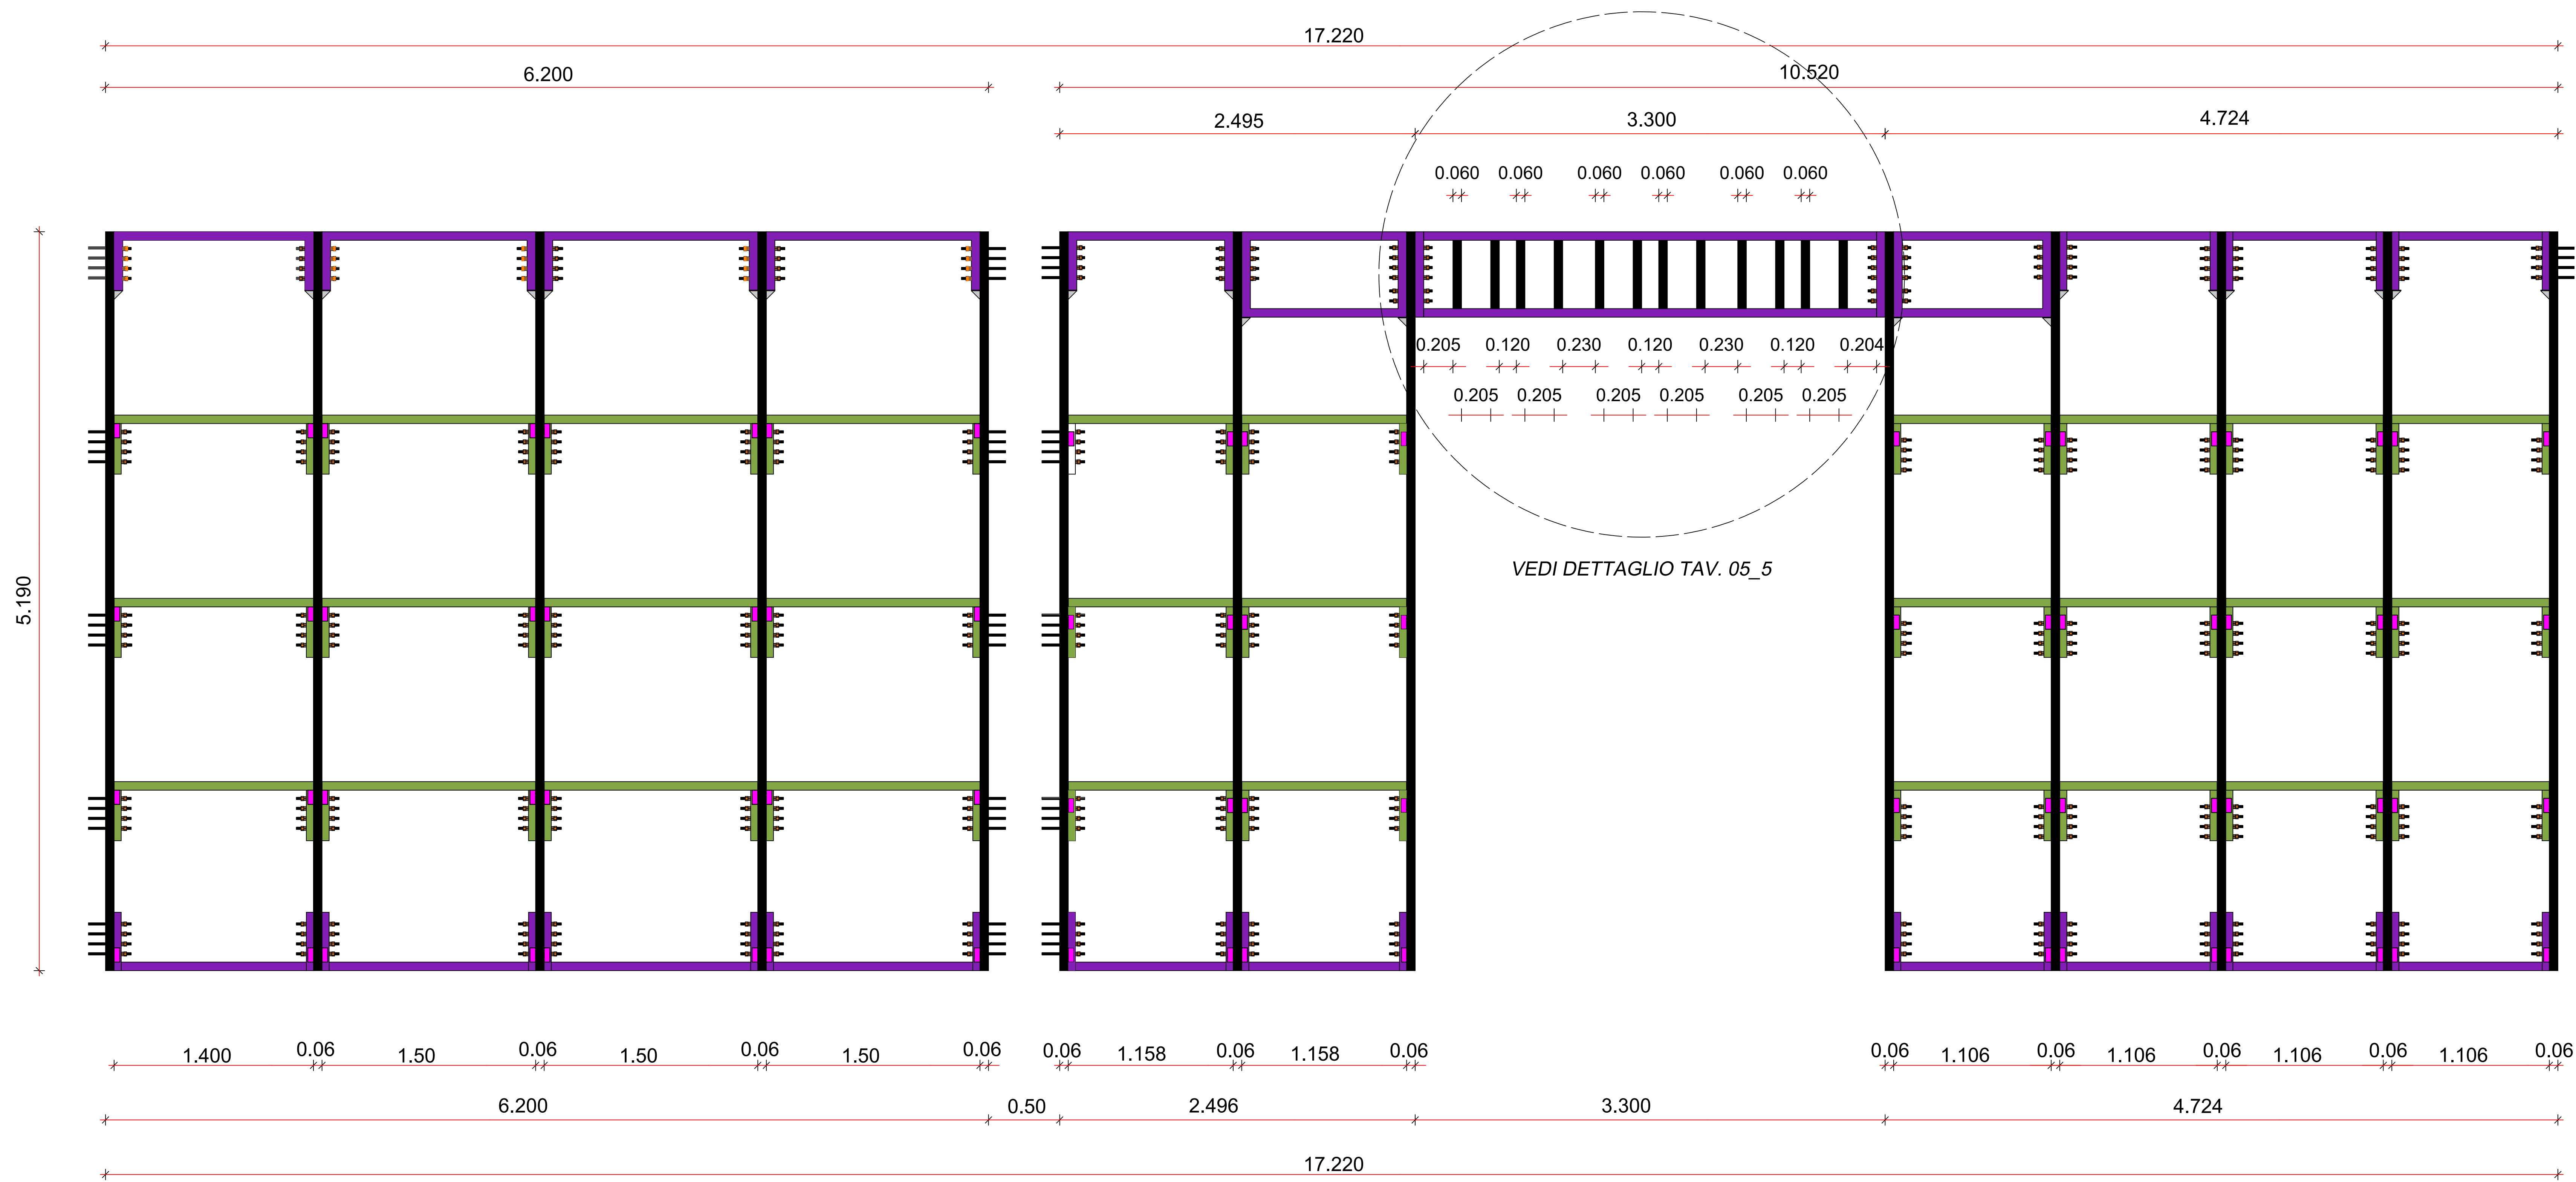
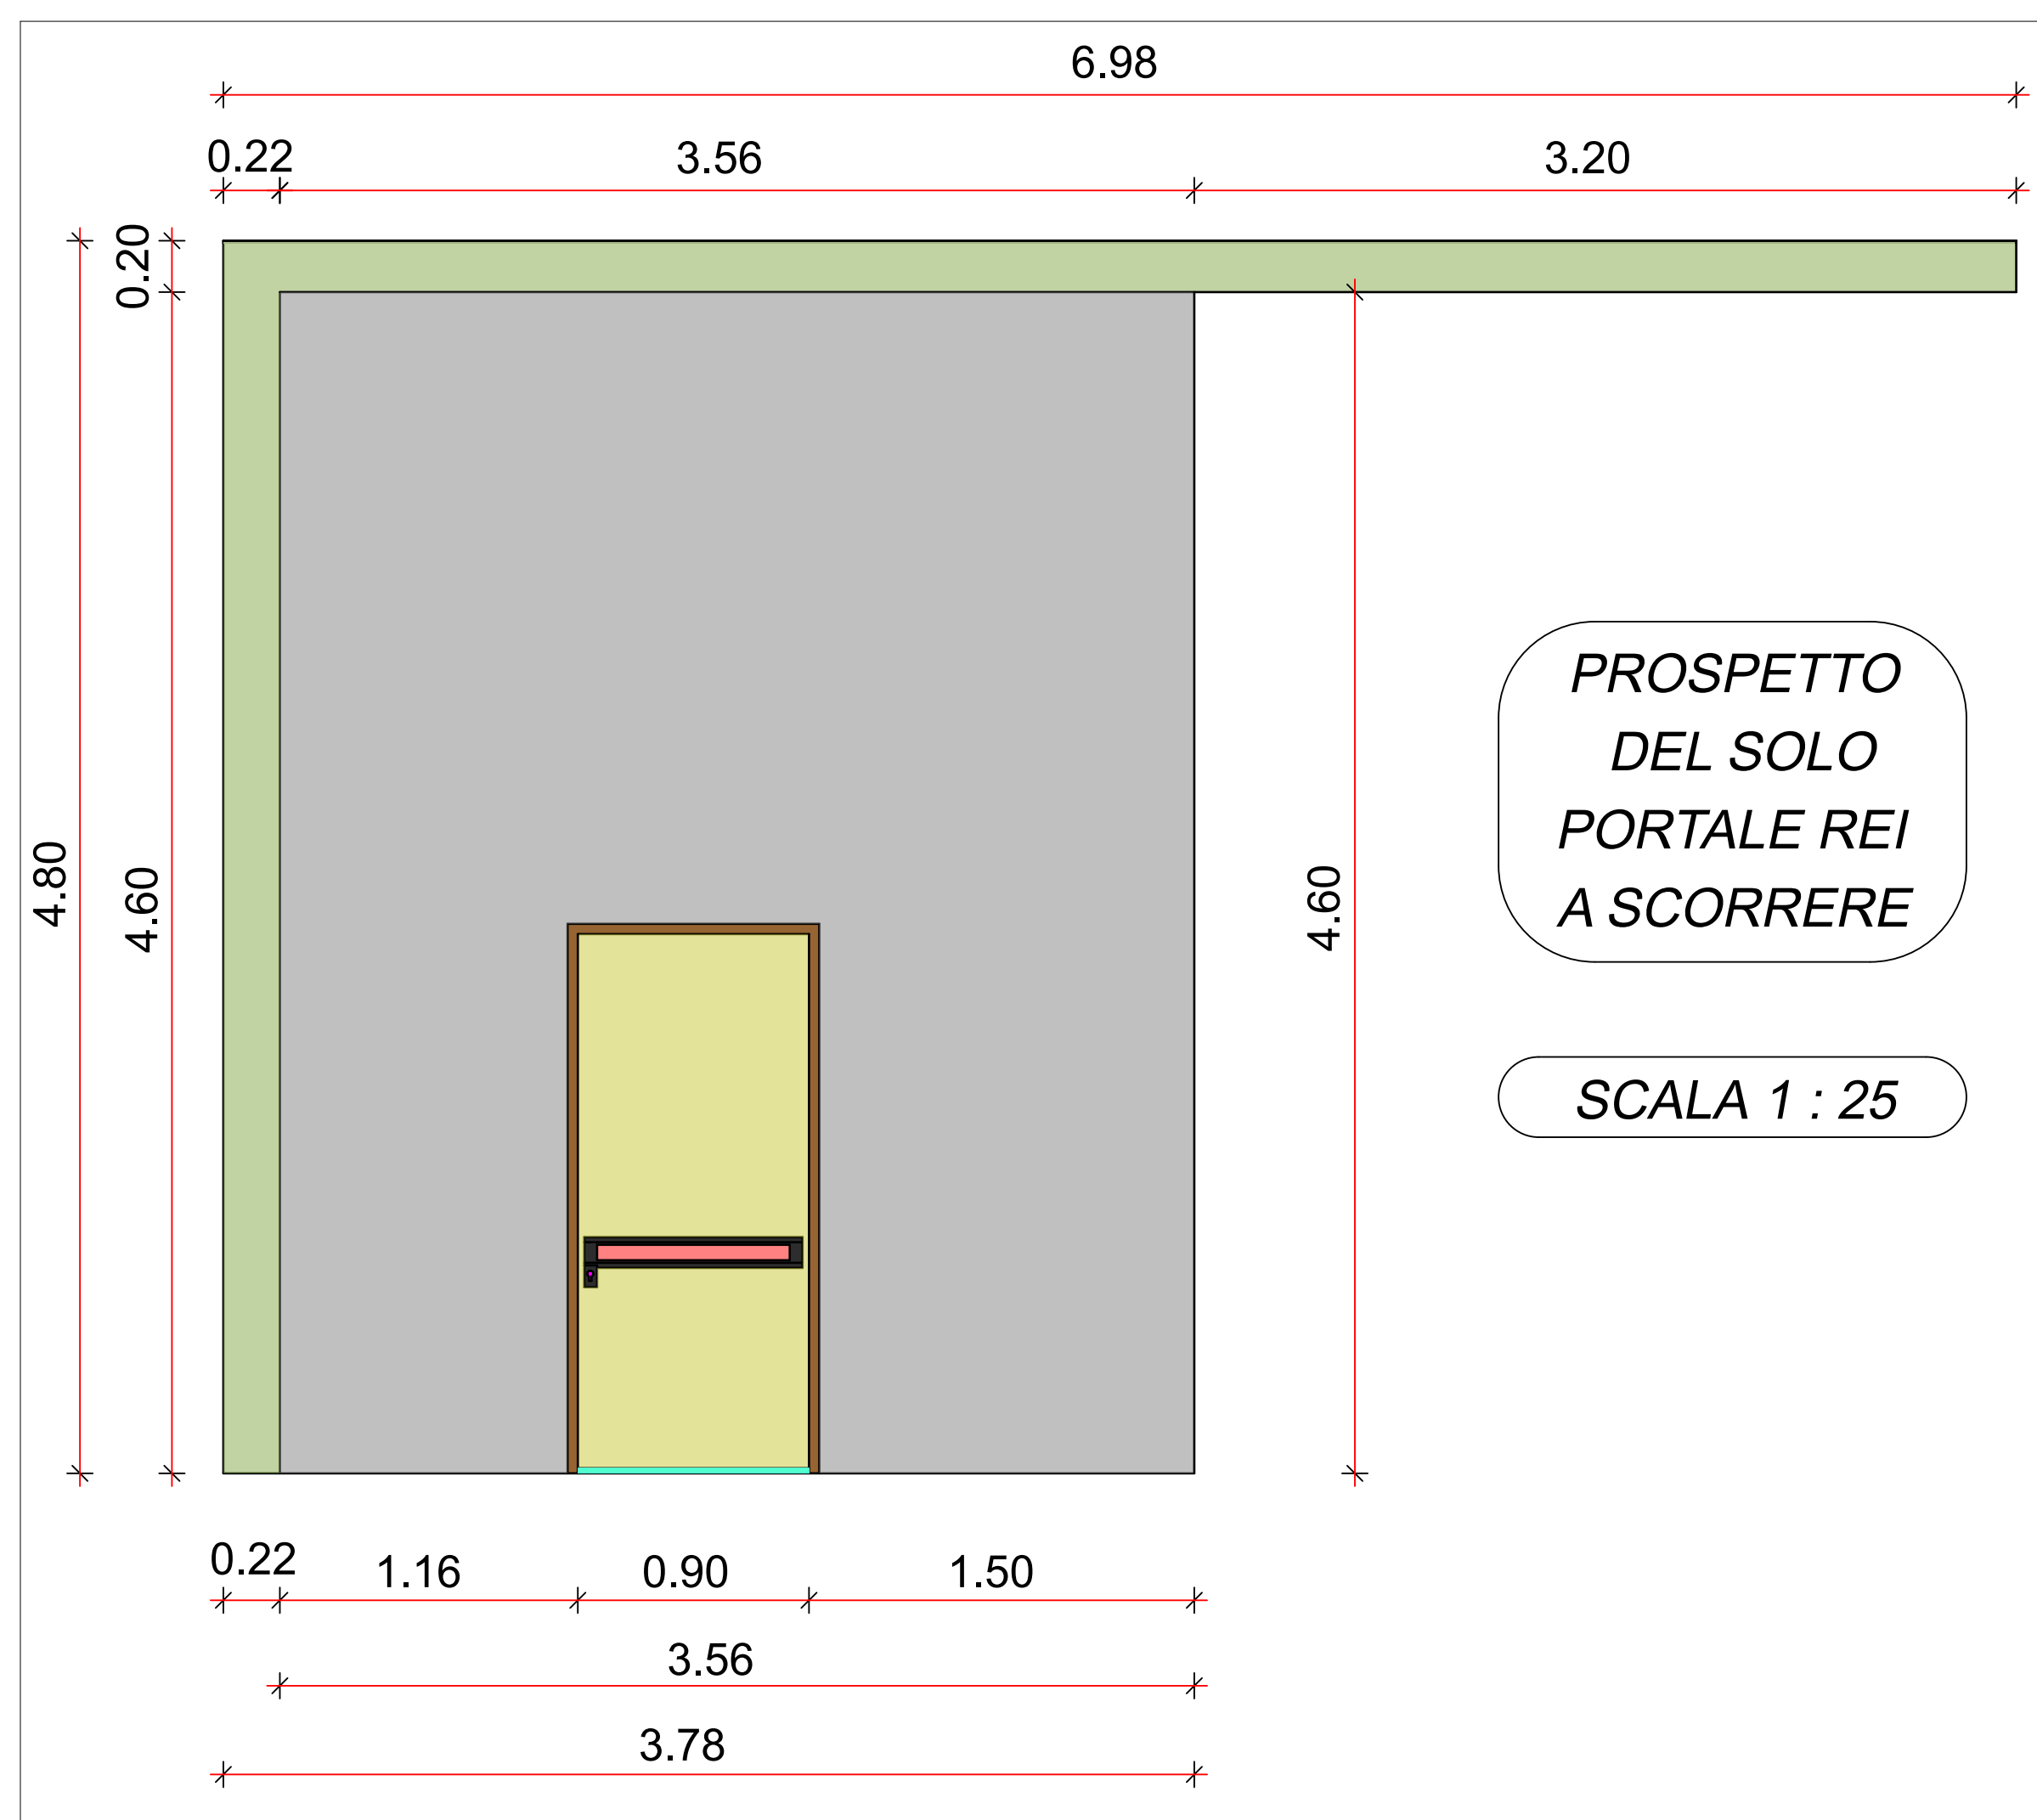
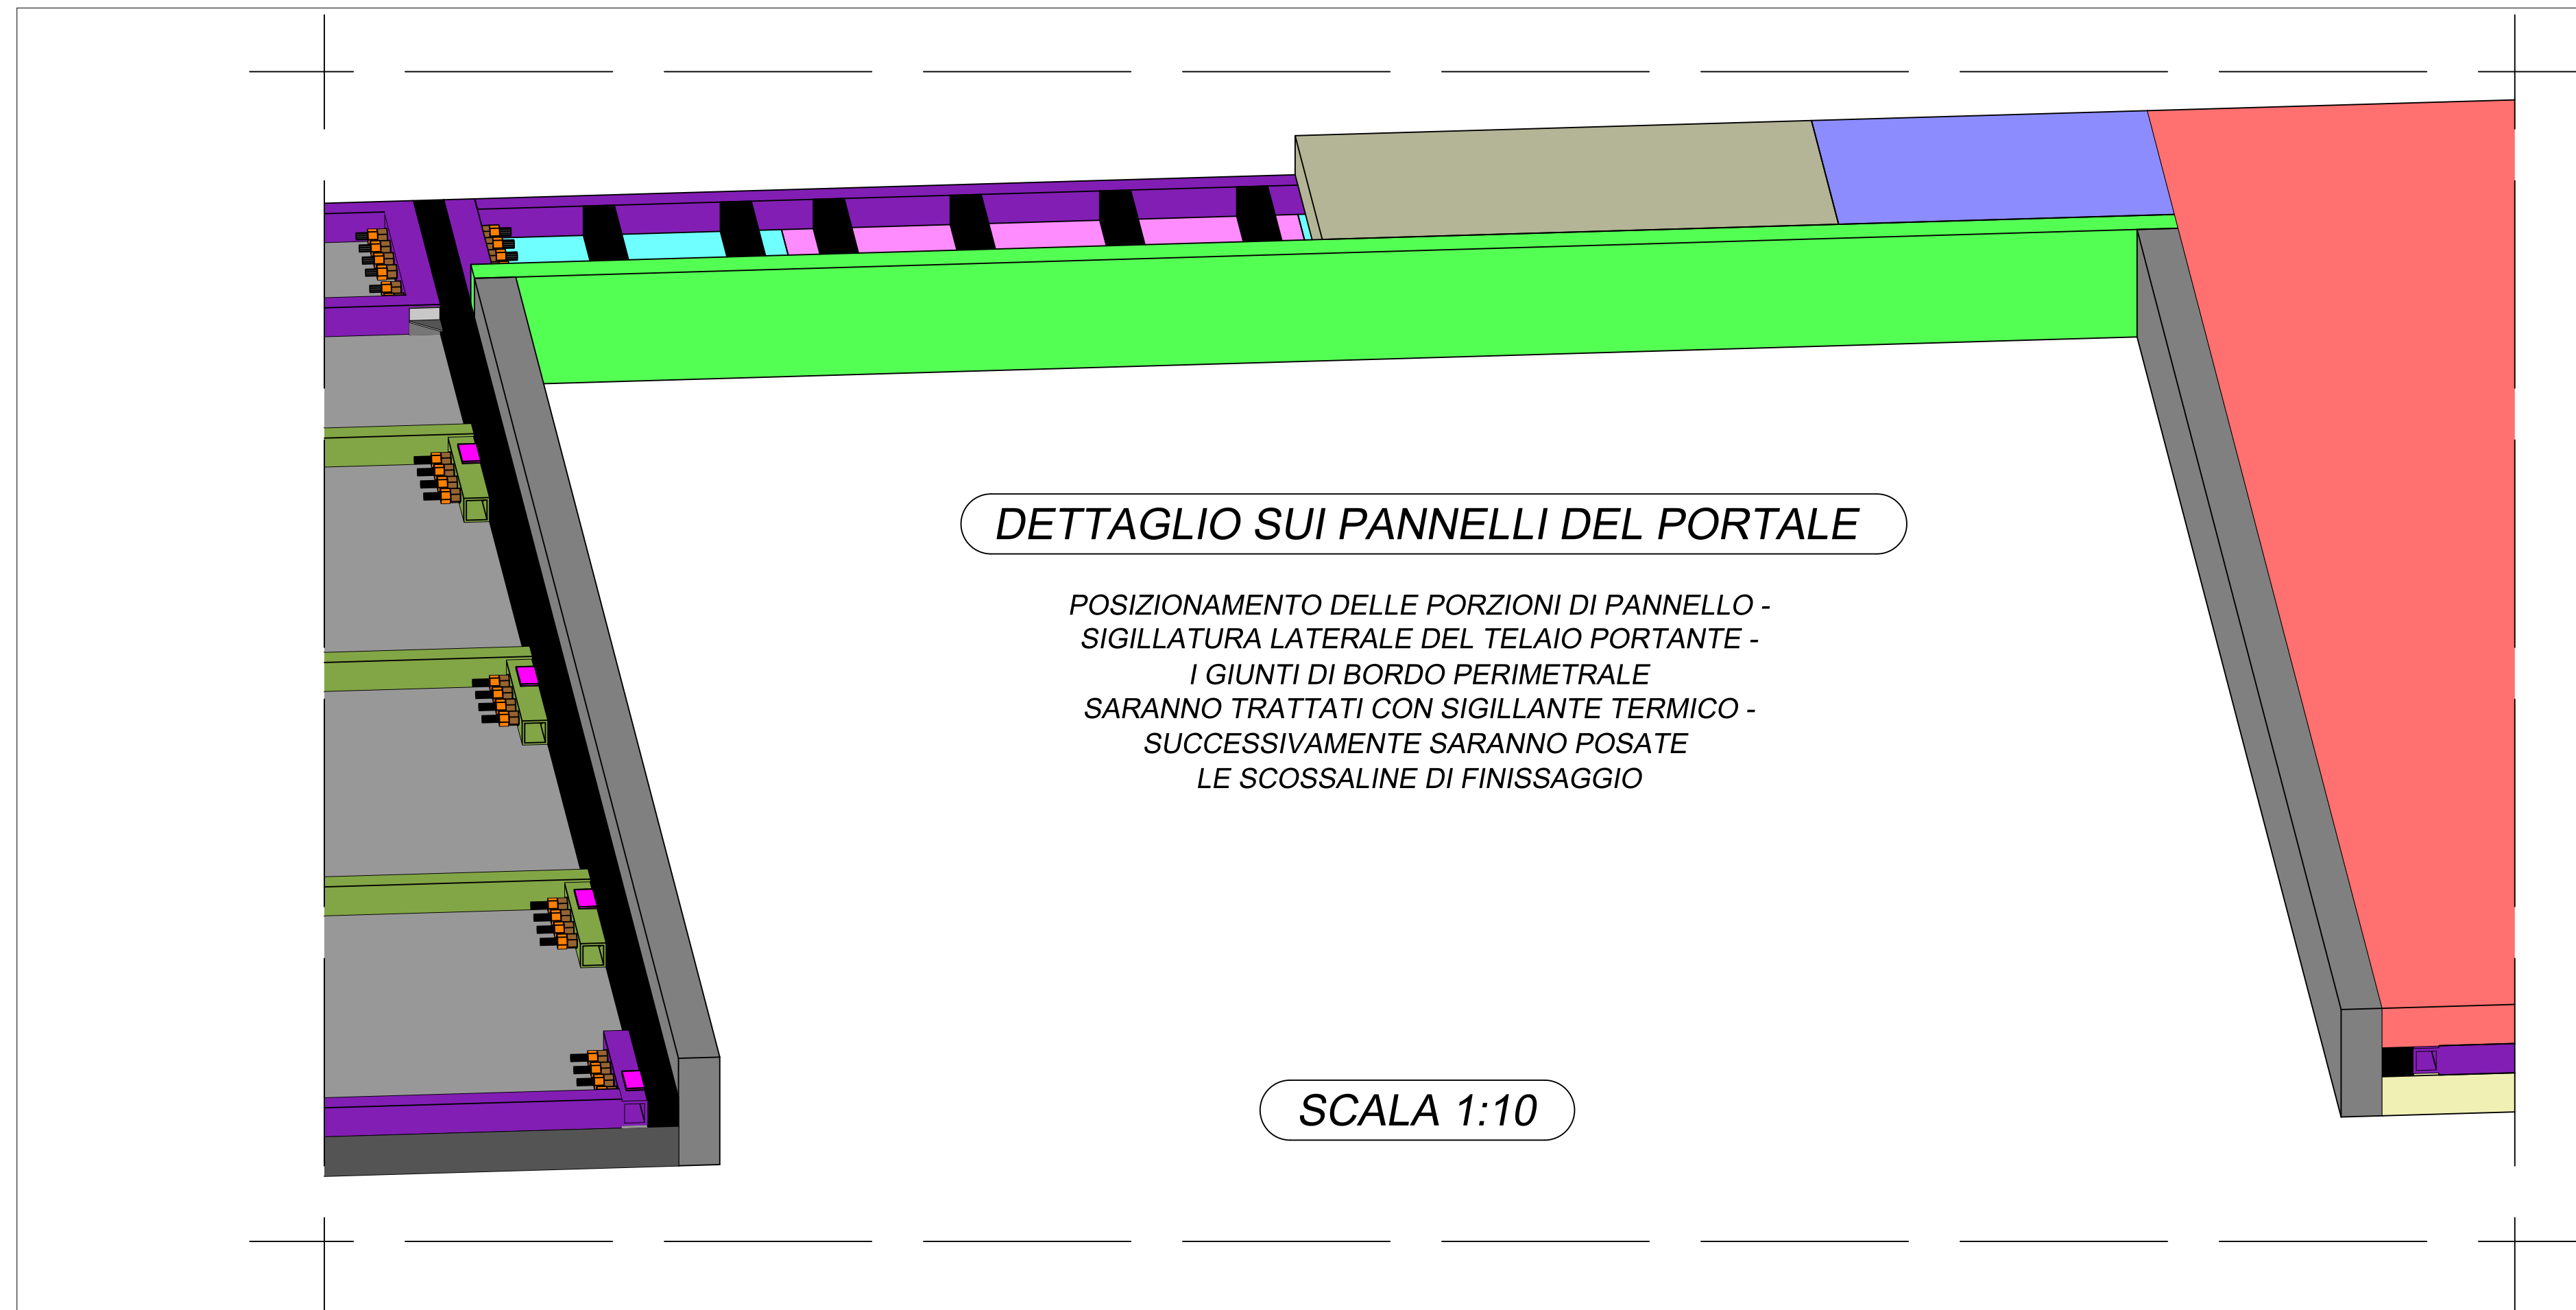
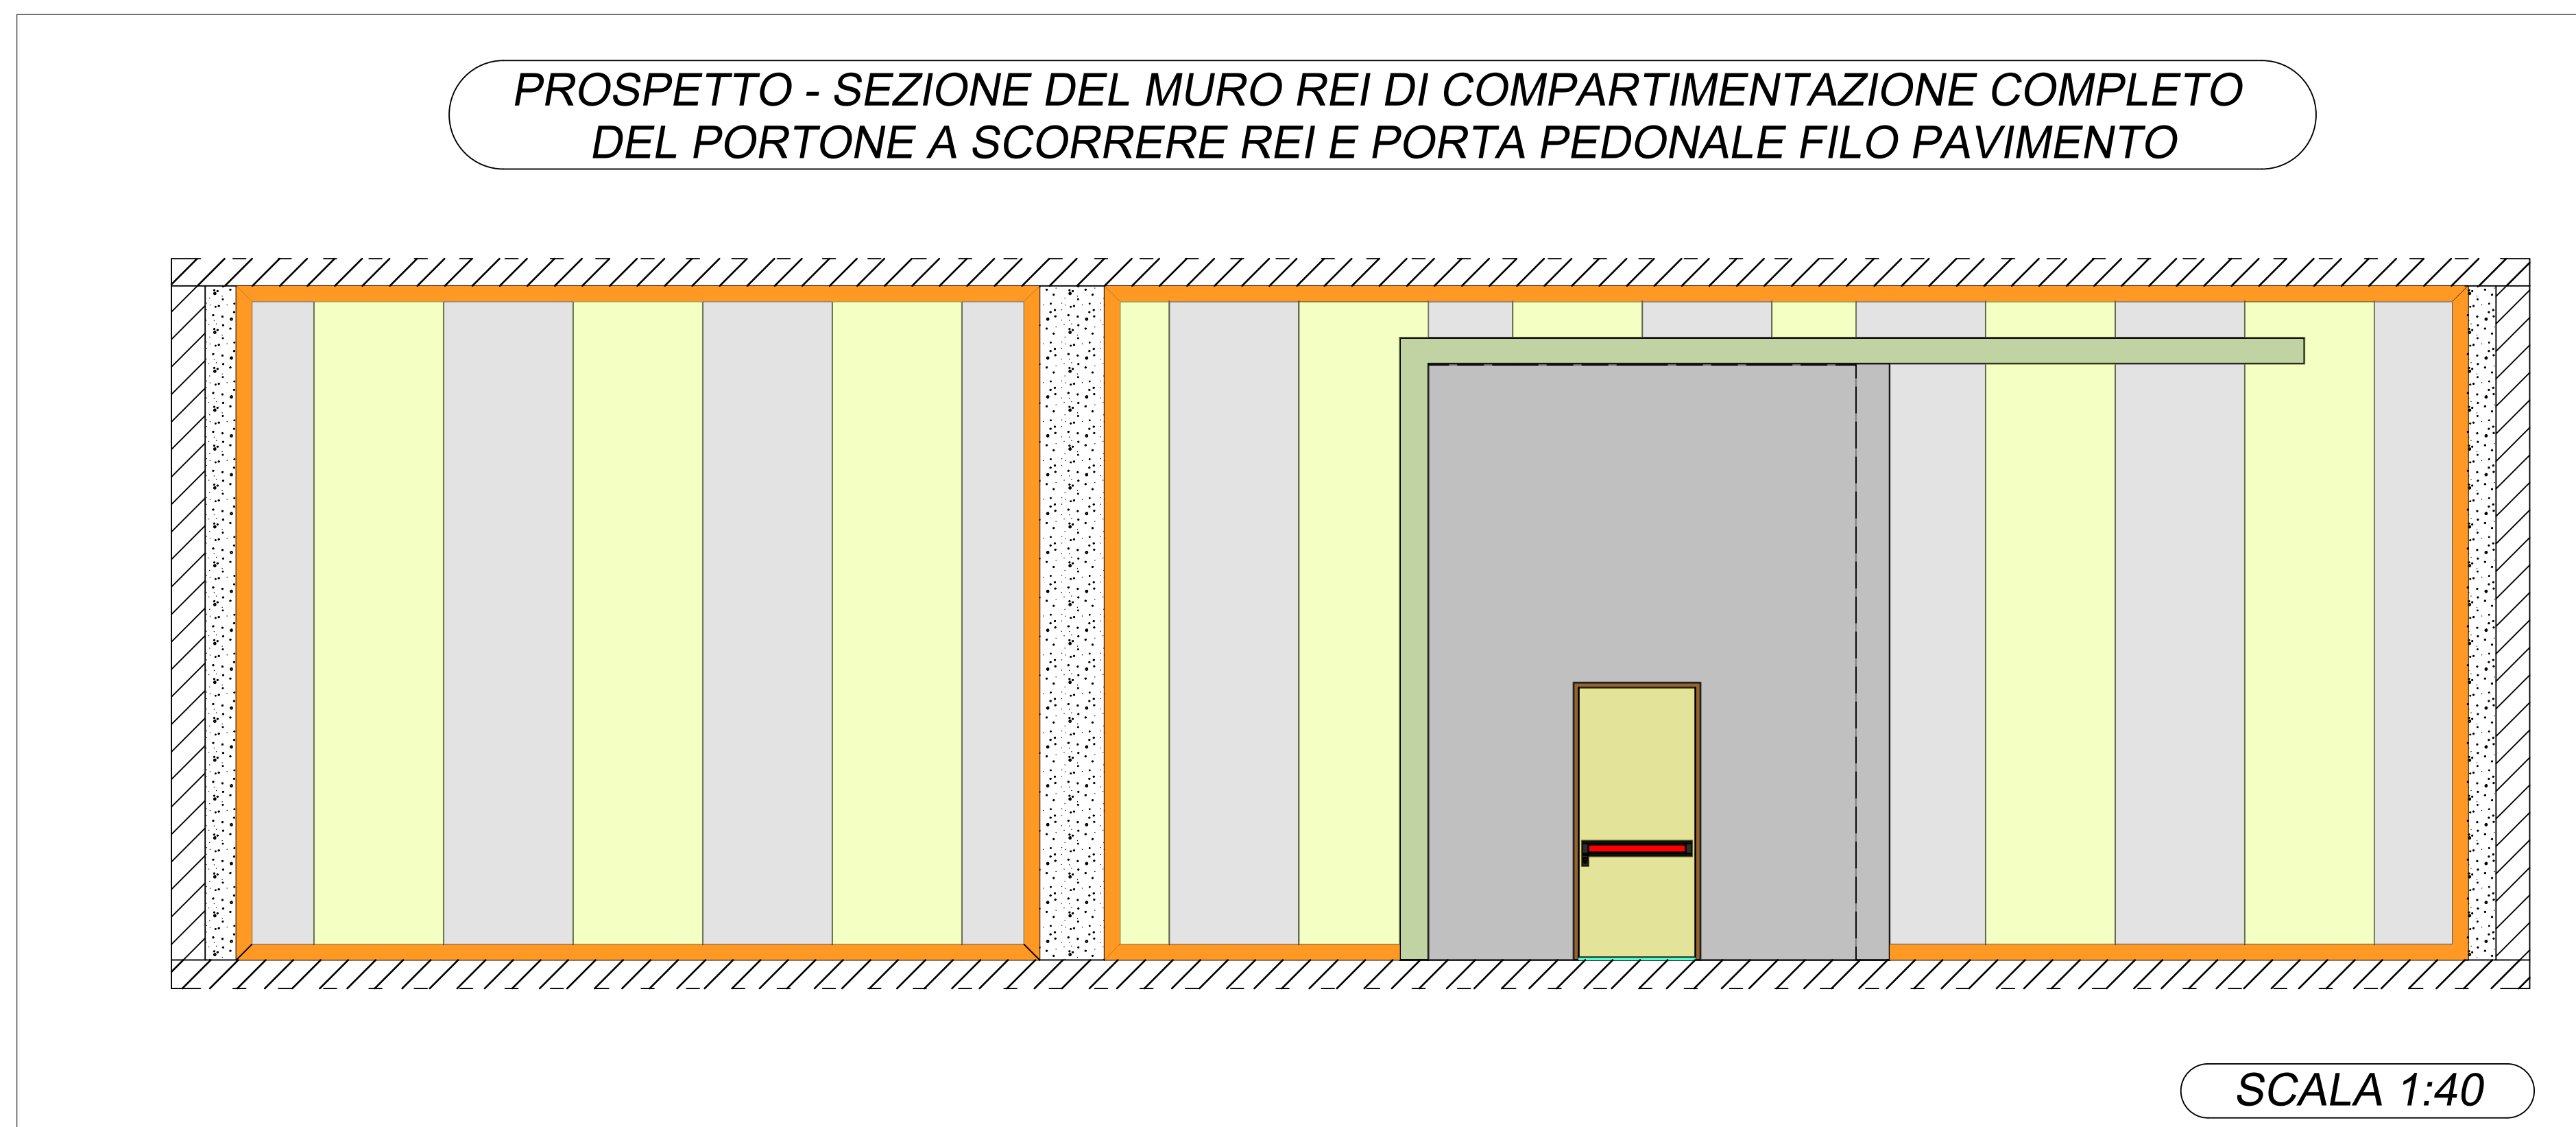


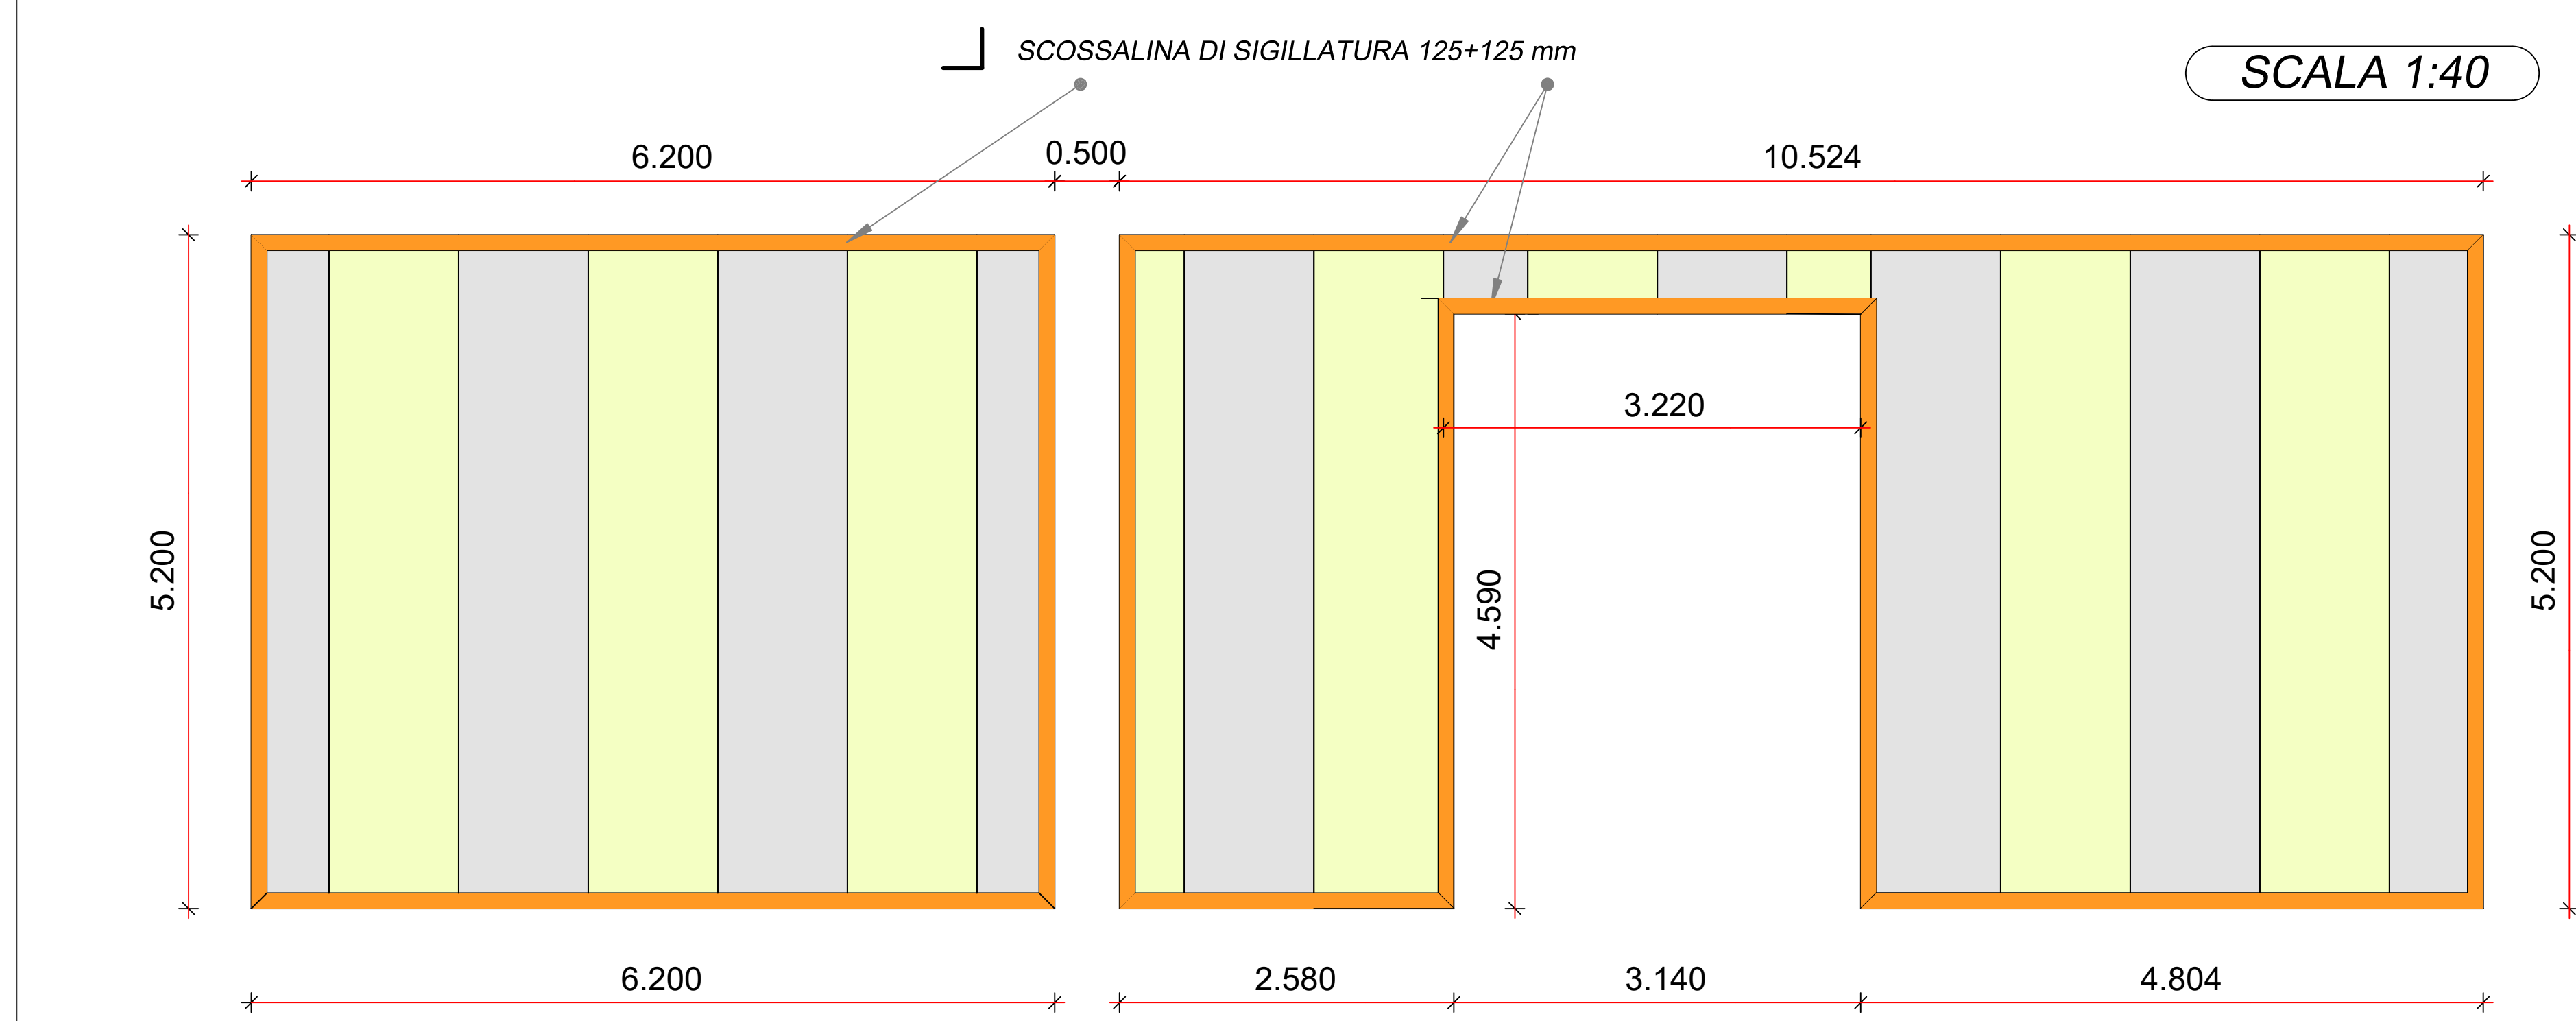

TELAIO COMPONIBILE IN PROFILI METALLICI VARI PORTA PANNELLI TASSELLATI
SULLE STRUTTURE MURARIE E ACCOPPIAMENTO CON BULLONI TUTTI Ø 16 mm.

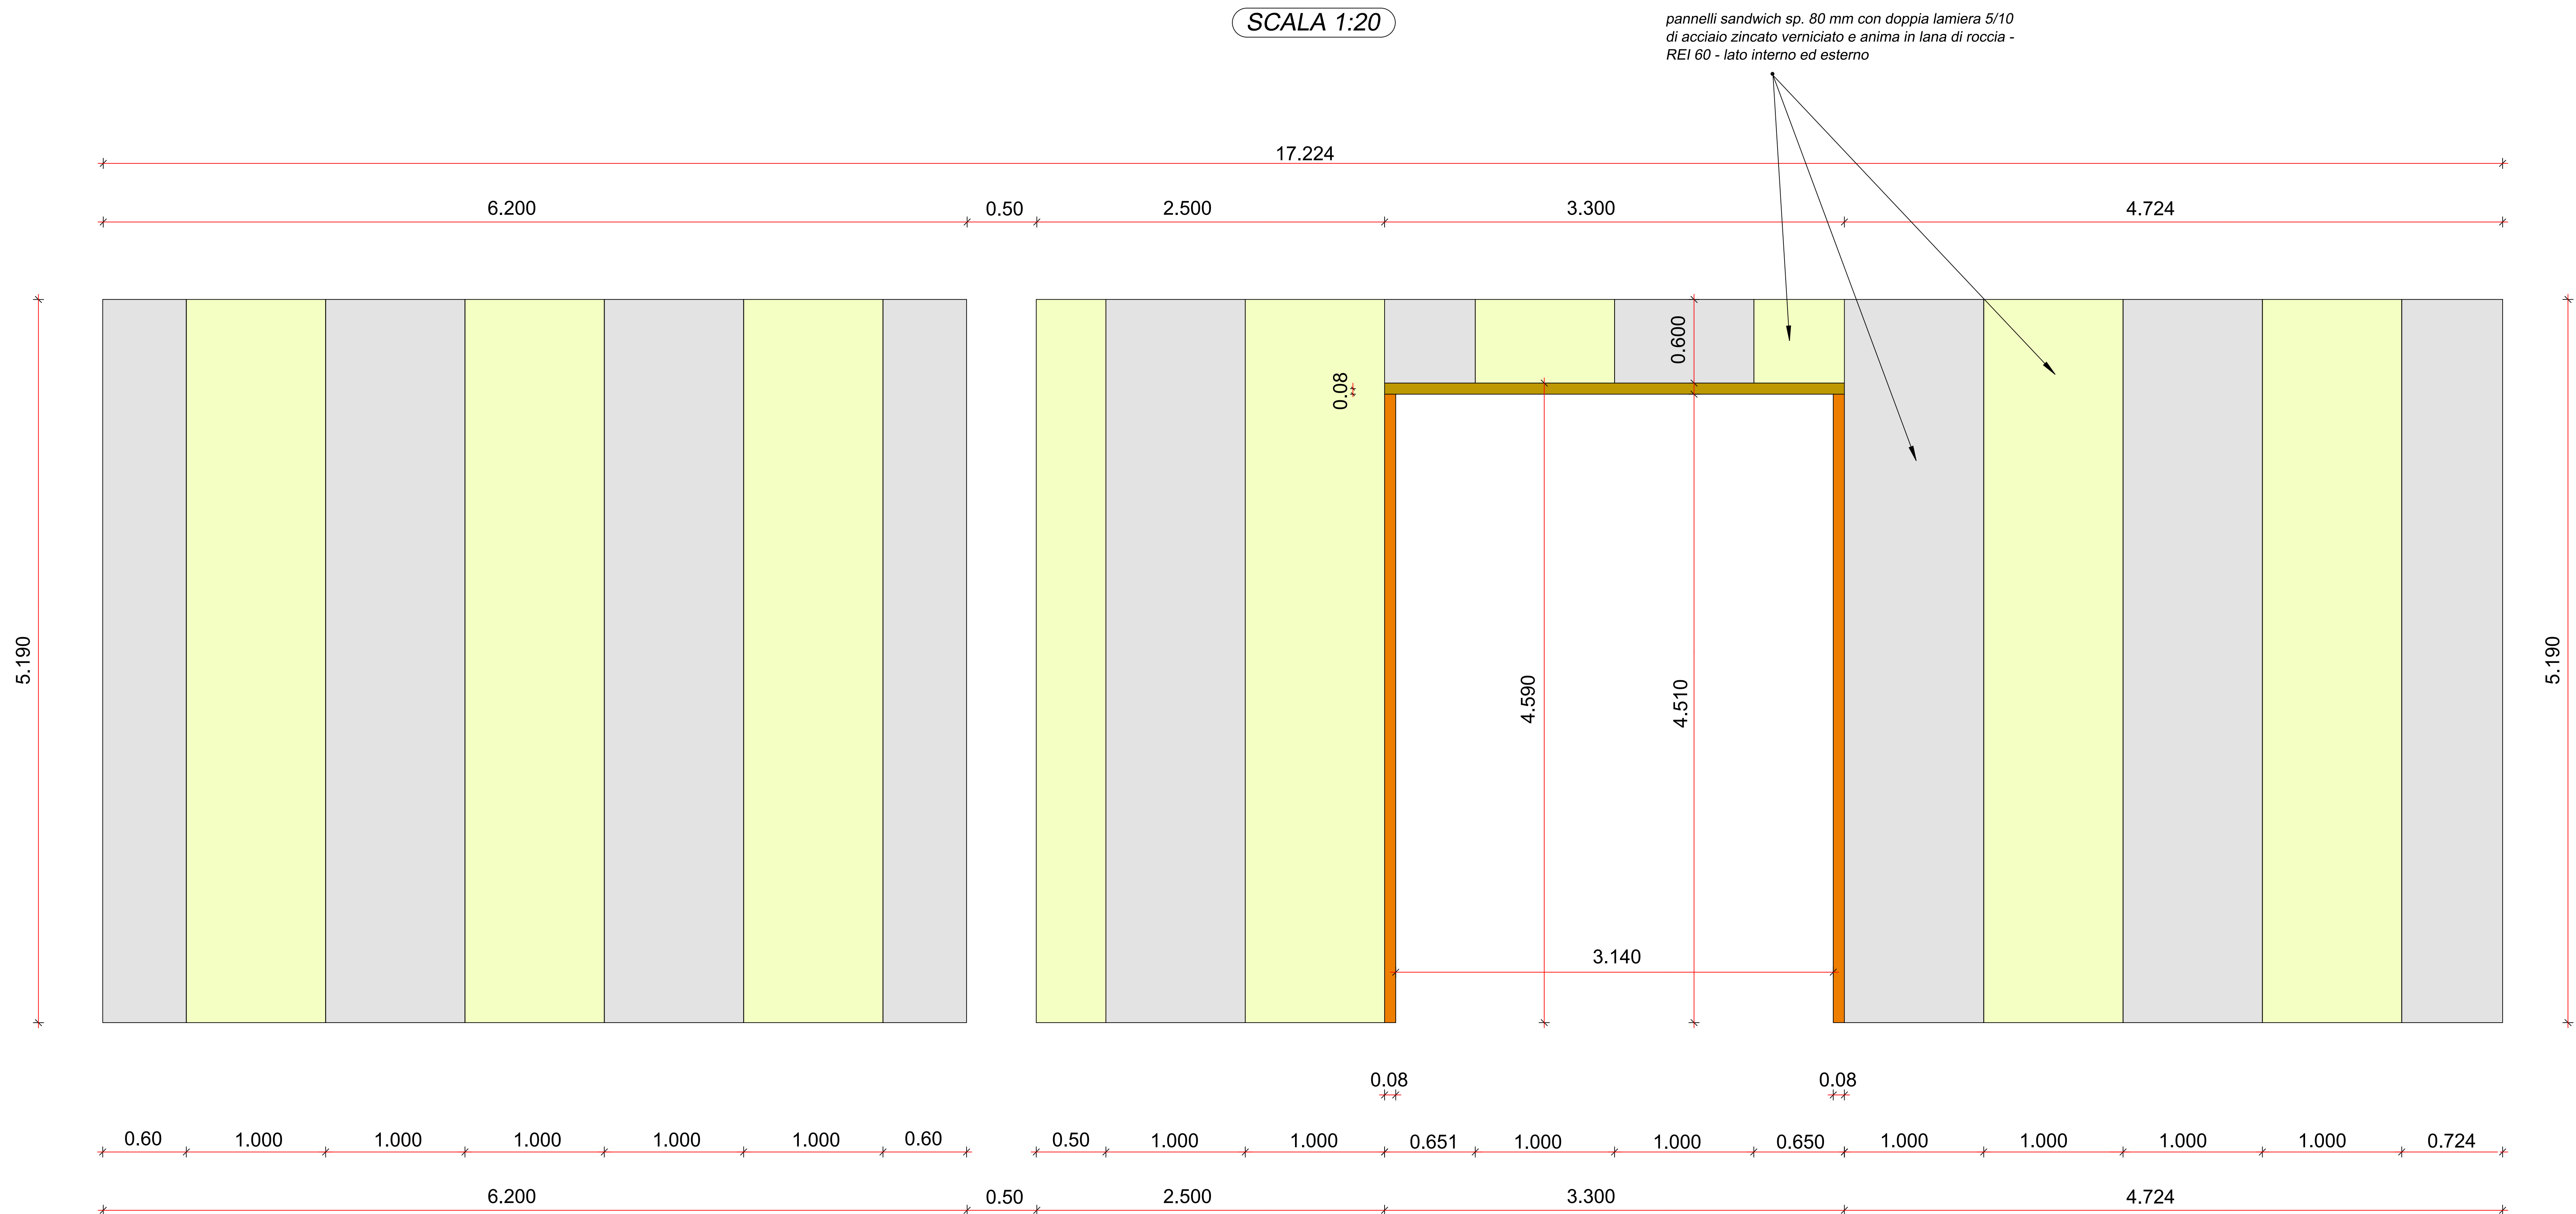

REGIONE AUTONOMA DELLA SARDEGNA
ASSESSORATO DEI LAVORI PUBBLICI
DIREZIONE GENERALE DEI LAVORI PUBBLICI
SERVIZIO DEL GENIO CIVILE DI ORISTANO

Interventi straordinari per gli adempimenti sulla sicurezza nei luoghi di lavoro ai sensi del D.Lgs. 81/08, nell'immobile in uso al CFVA (Corpo Forestale e Vigilanza Ambientale), sito in Oristano Via Curreli n.6, Oristano (cod. 220).
- CUP: E15E20004000002. - PROGETTO ESECUTIVO -

NUOVA PARETE REI AL PIANO TERRA
COMPRATIMENTANTE L'AUTORIMESSA
E L'OFFICINA PER LE PICCOLE RIPARAZIONI.
STRUTTURA, PANNELLI E PORTONE.

I PROGETTISTI
Ing. Mario Bosu
Ing. Gianni Porcu
Arch. Ir. Carlo Orrù

IL R. U. P.
Ing. Stefano Piga

STUDIO TECNICO ING. MARIO BOSU
Cao Umberto I, n° 1/b - Giliarda (OR) - 09074 - 34770.25.286
bosu@tiscali.it - mario.bosu@ingpec.eu

Studio Tecnico Associato degli Ingegneri Porcu-Bacchi
www.porcu-bacchi.it

30/07/2026

TAV. 05_4

SCALA : 1:20,1:25,1:40

REV. 03