



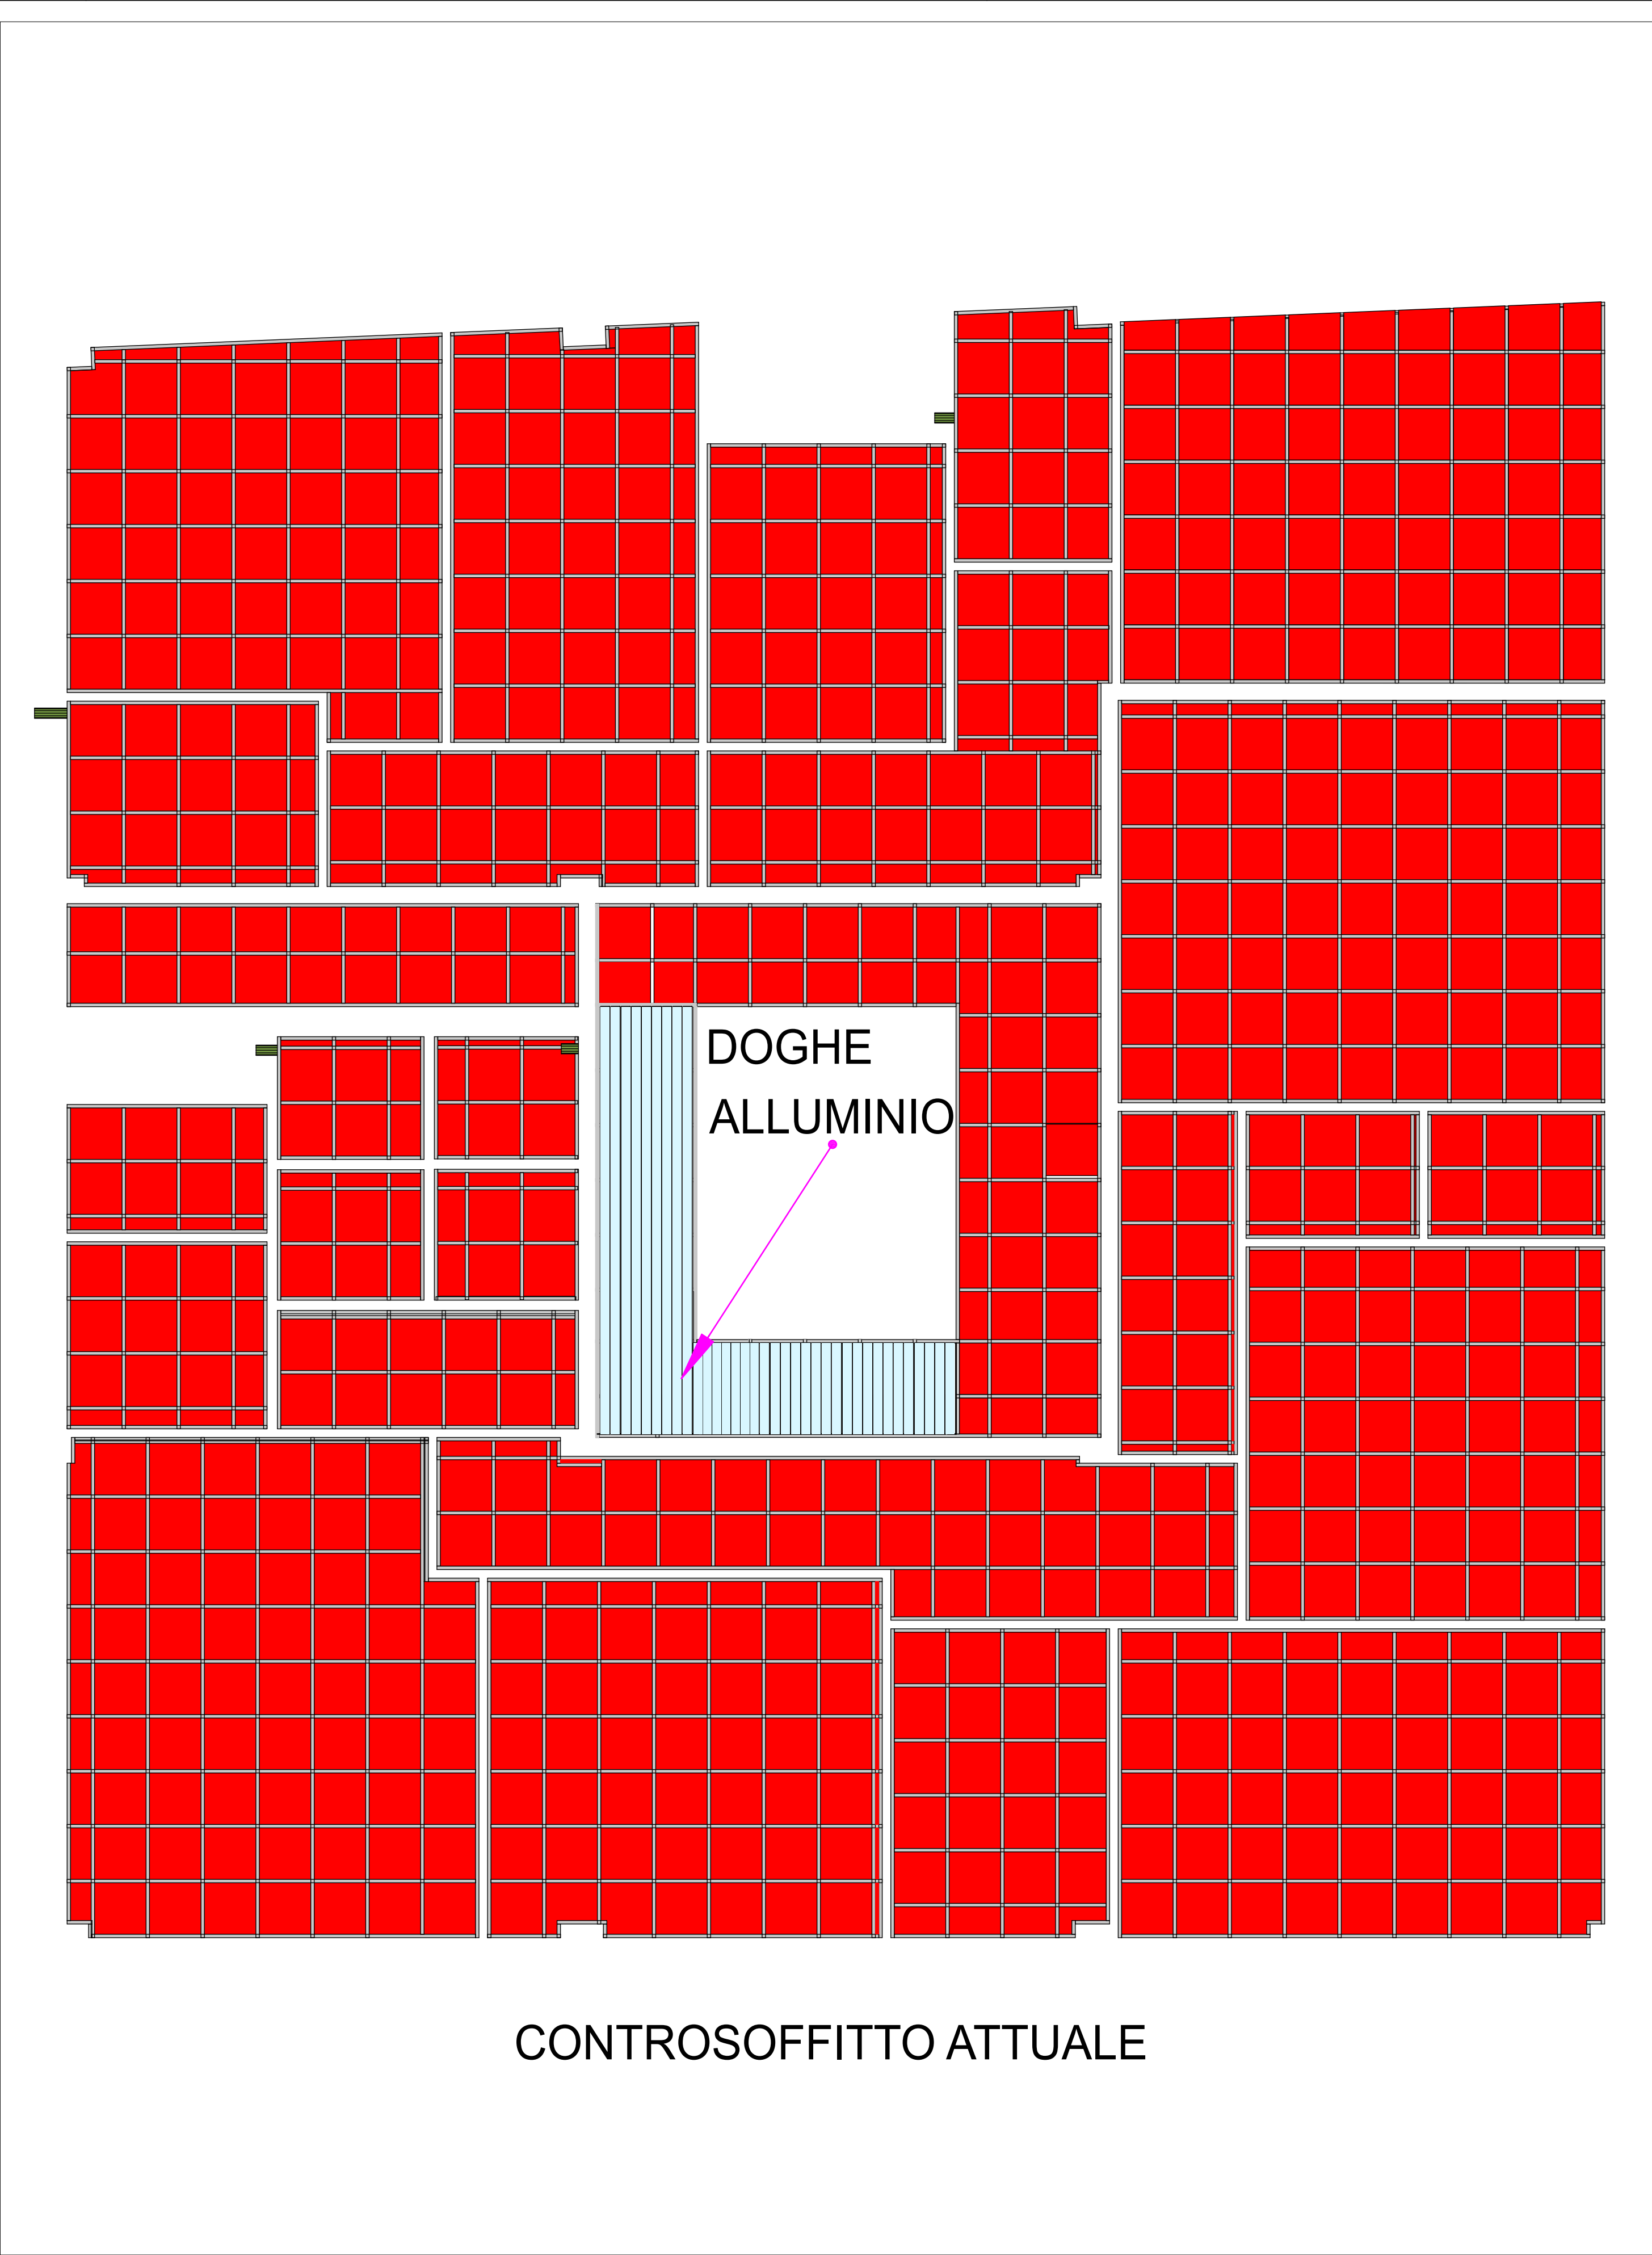

CONTROSOFFITTO ATTUALE

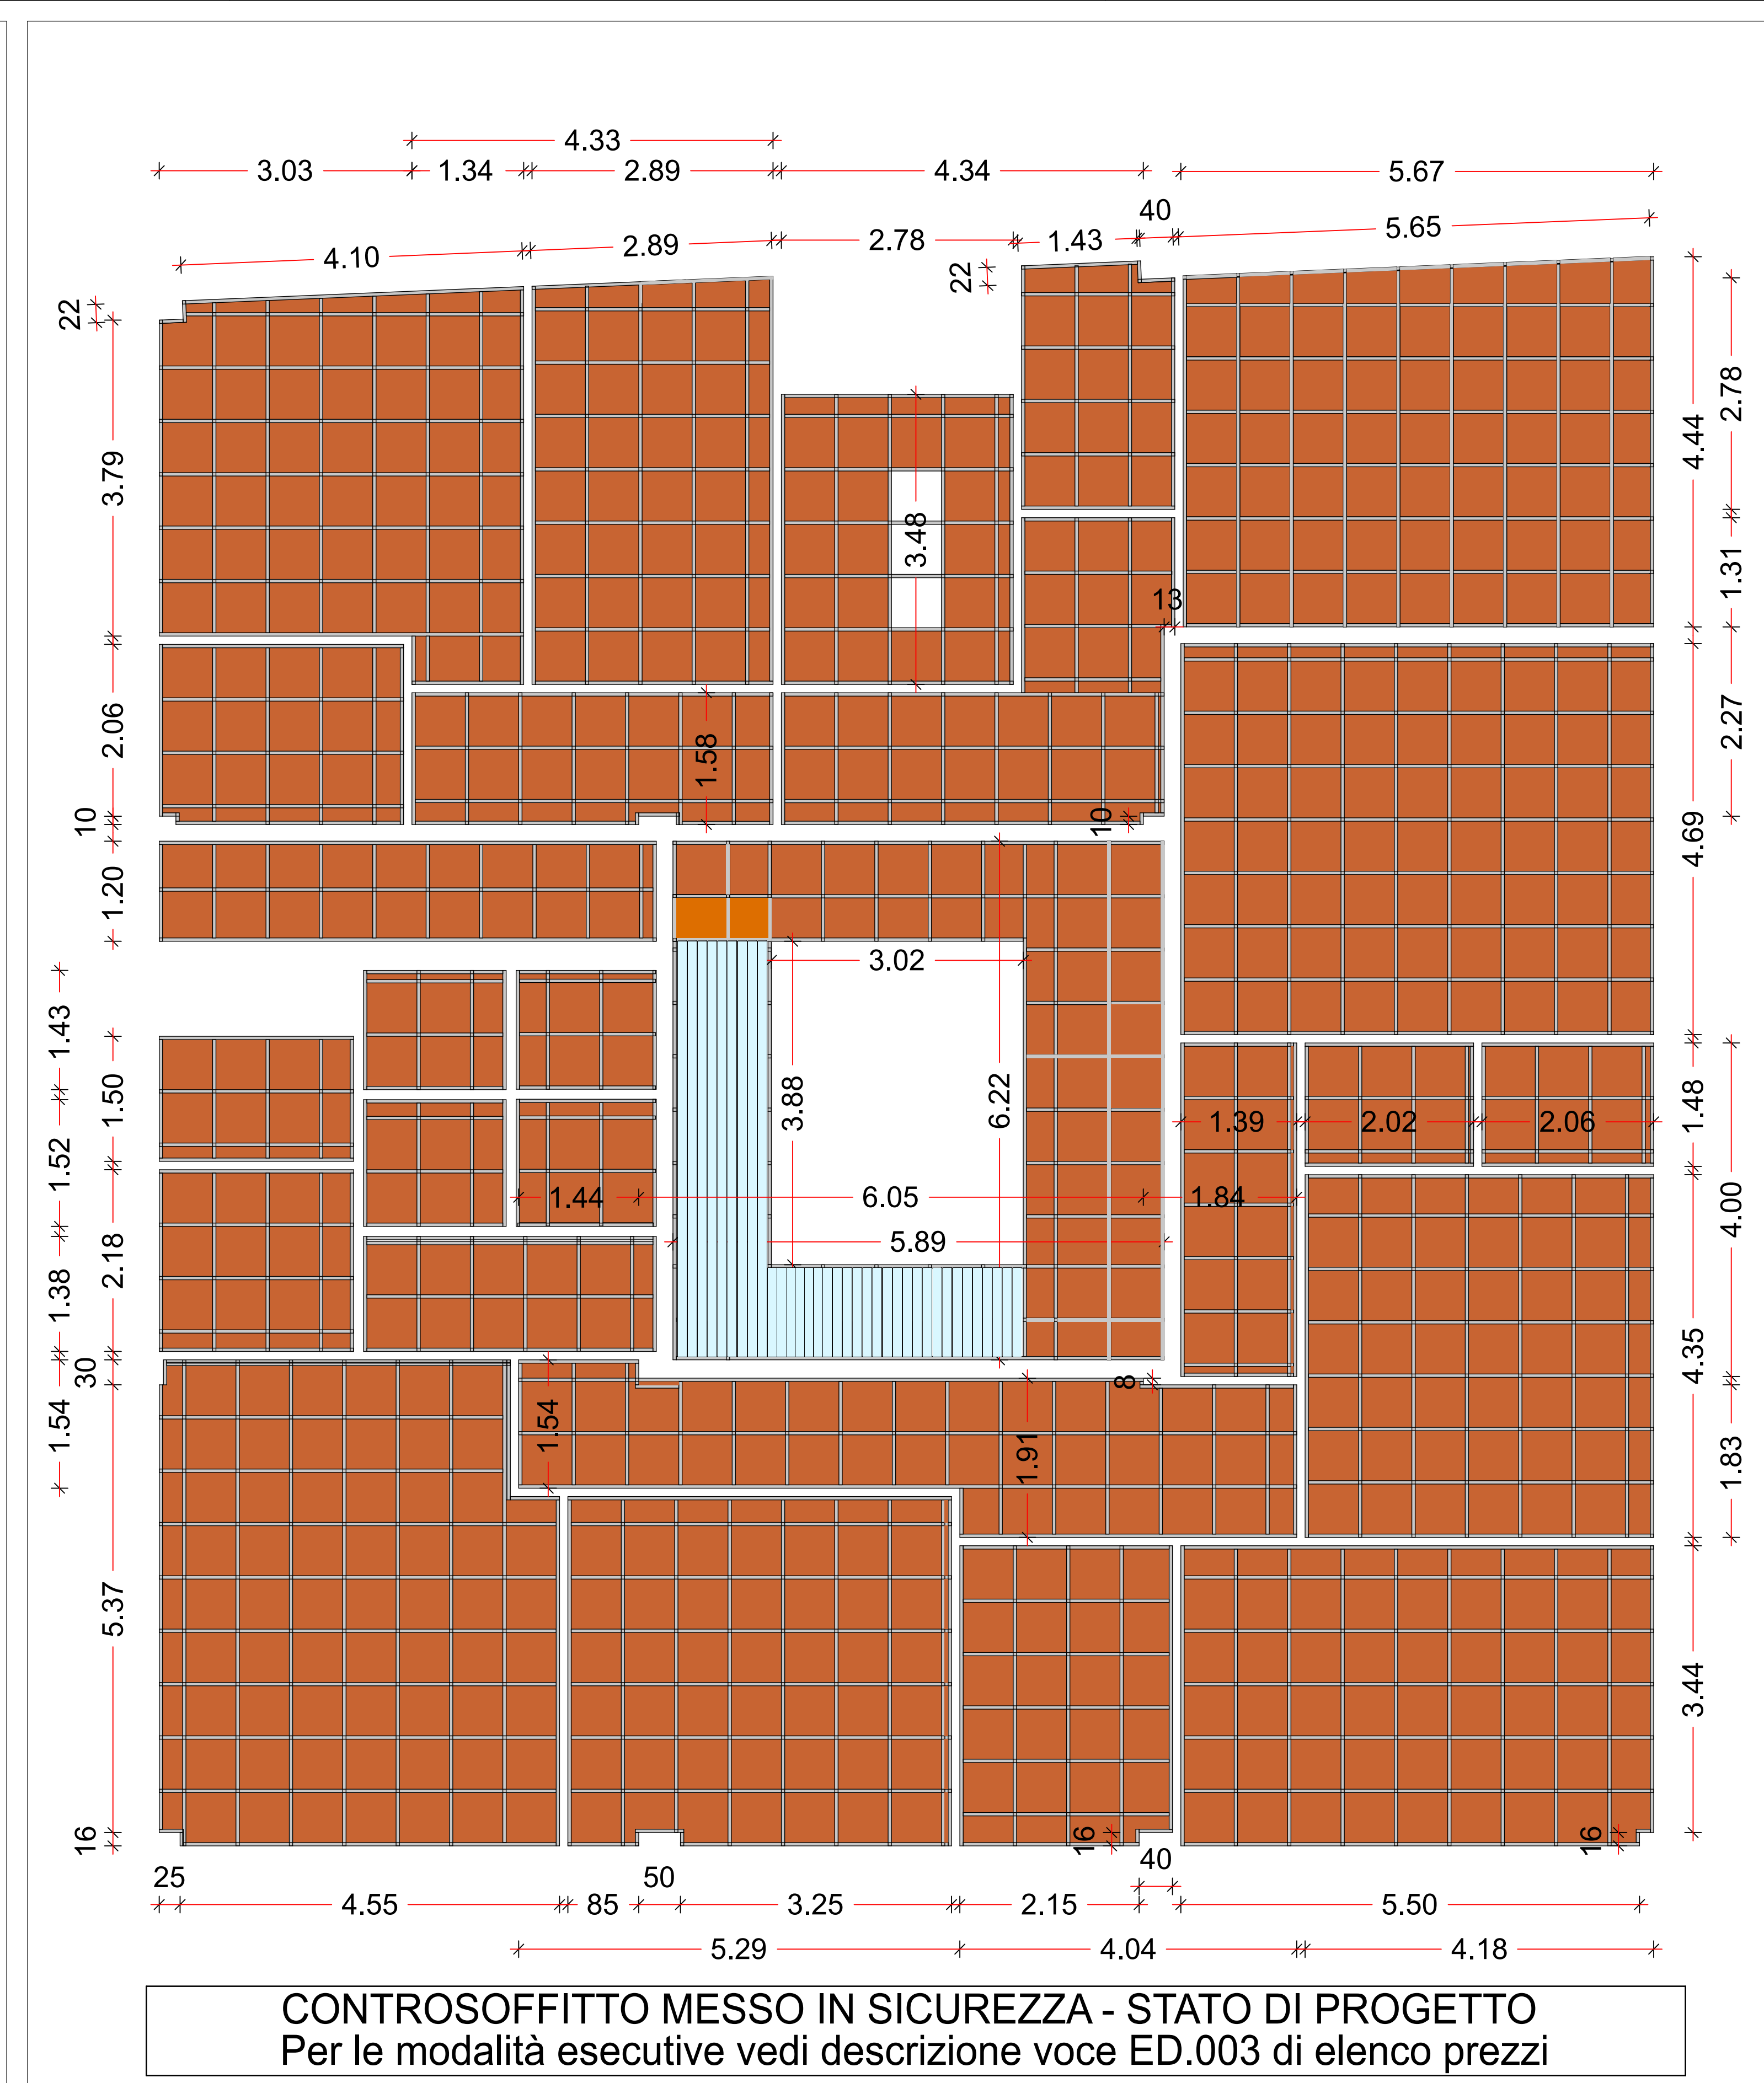


CONTROSOFFITTO MESSO IN SICUREZZA - STATO DI PROGETTO
Per le modalità esecutive vedi descrizione voce ED.003 di elenco prezzi

-3	Filtro fumo
-4	Canale di evacuazione naturale fumi 60 *60 cm
-5	Controsoffitto in doghe alluminio guardiania
-6	Ufficio autoparco - livello mezzanino
-7	Ingresso uffici
-8	Disimpegno scale
-9	Autorimessa


STATO ATTUALE

-3	Filtro fumo
-4	Canale SOVRAPRESSIONE FILTRO 30 * 30 cm
-5	Controsoffitto in LANA DI ROCCIA - 60 * 60 cm
-6	Ufficio autoparco - livello mezzanino
-7	Ingresso uffici
-8	Disimpegno scale
-9	Autorimessa


STATO DI PROGETTO

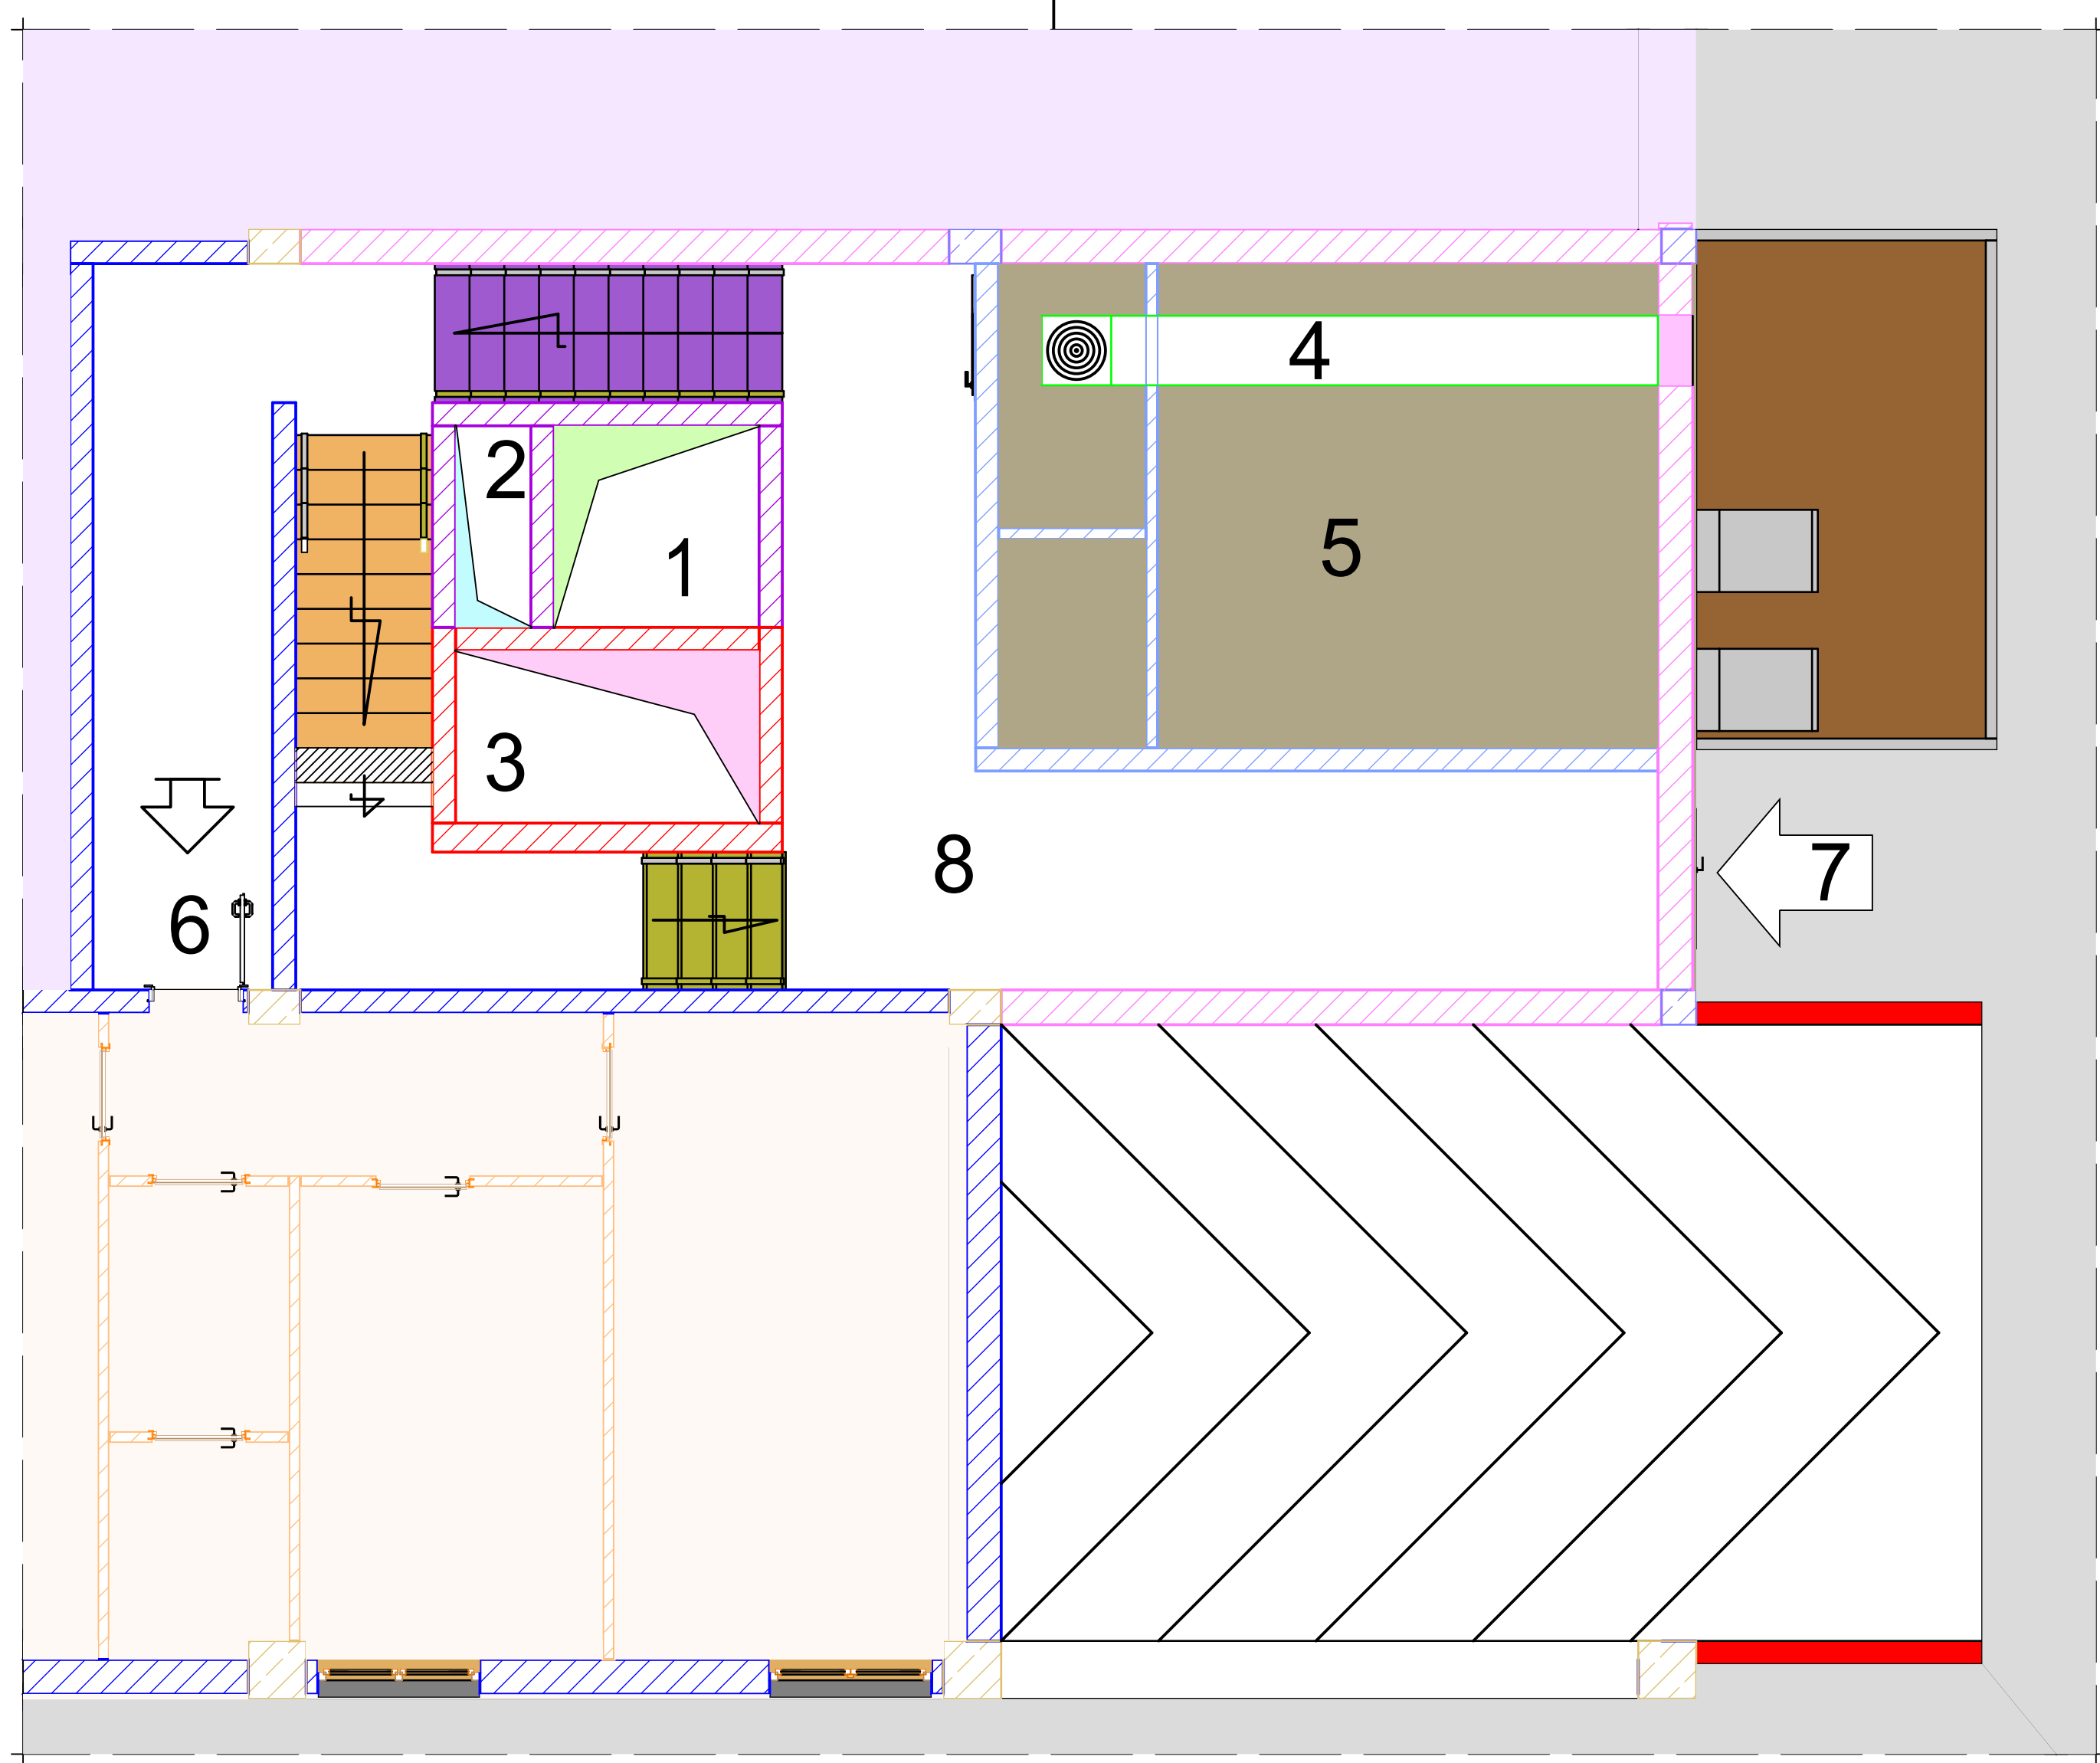



COMPARAZIONE STRALCI PLANIMETRICI SALA GUARDIANIA

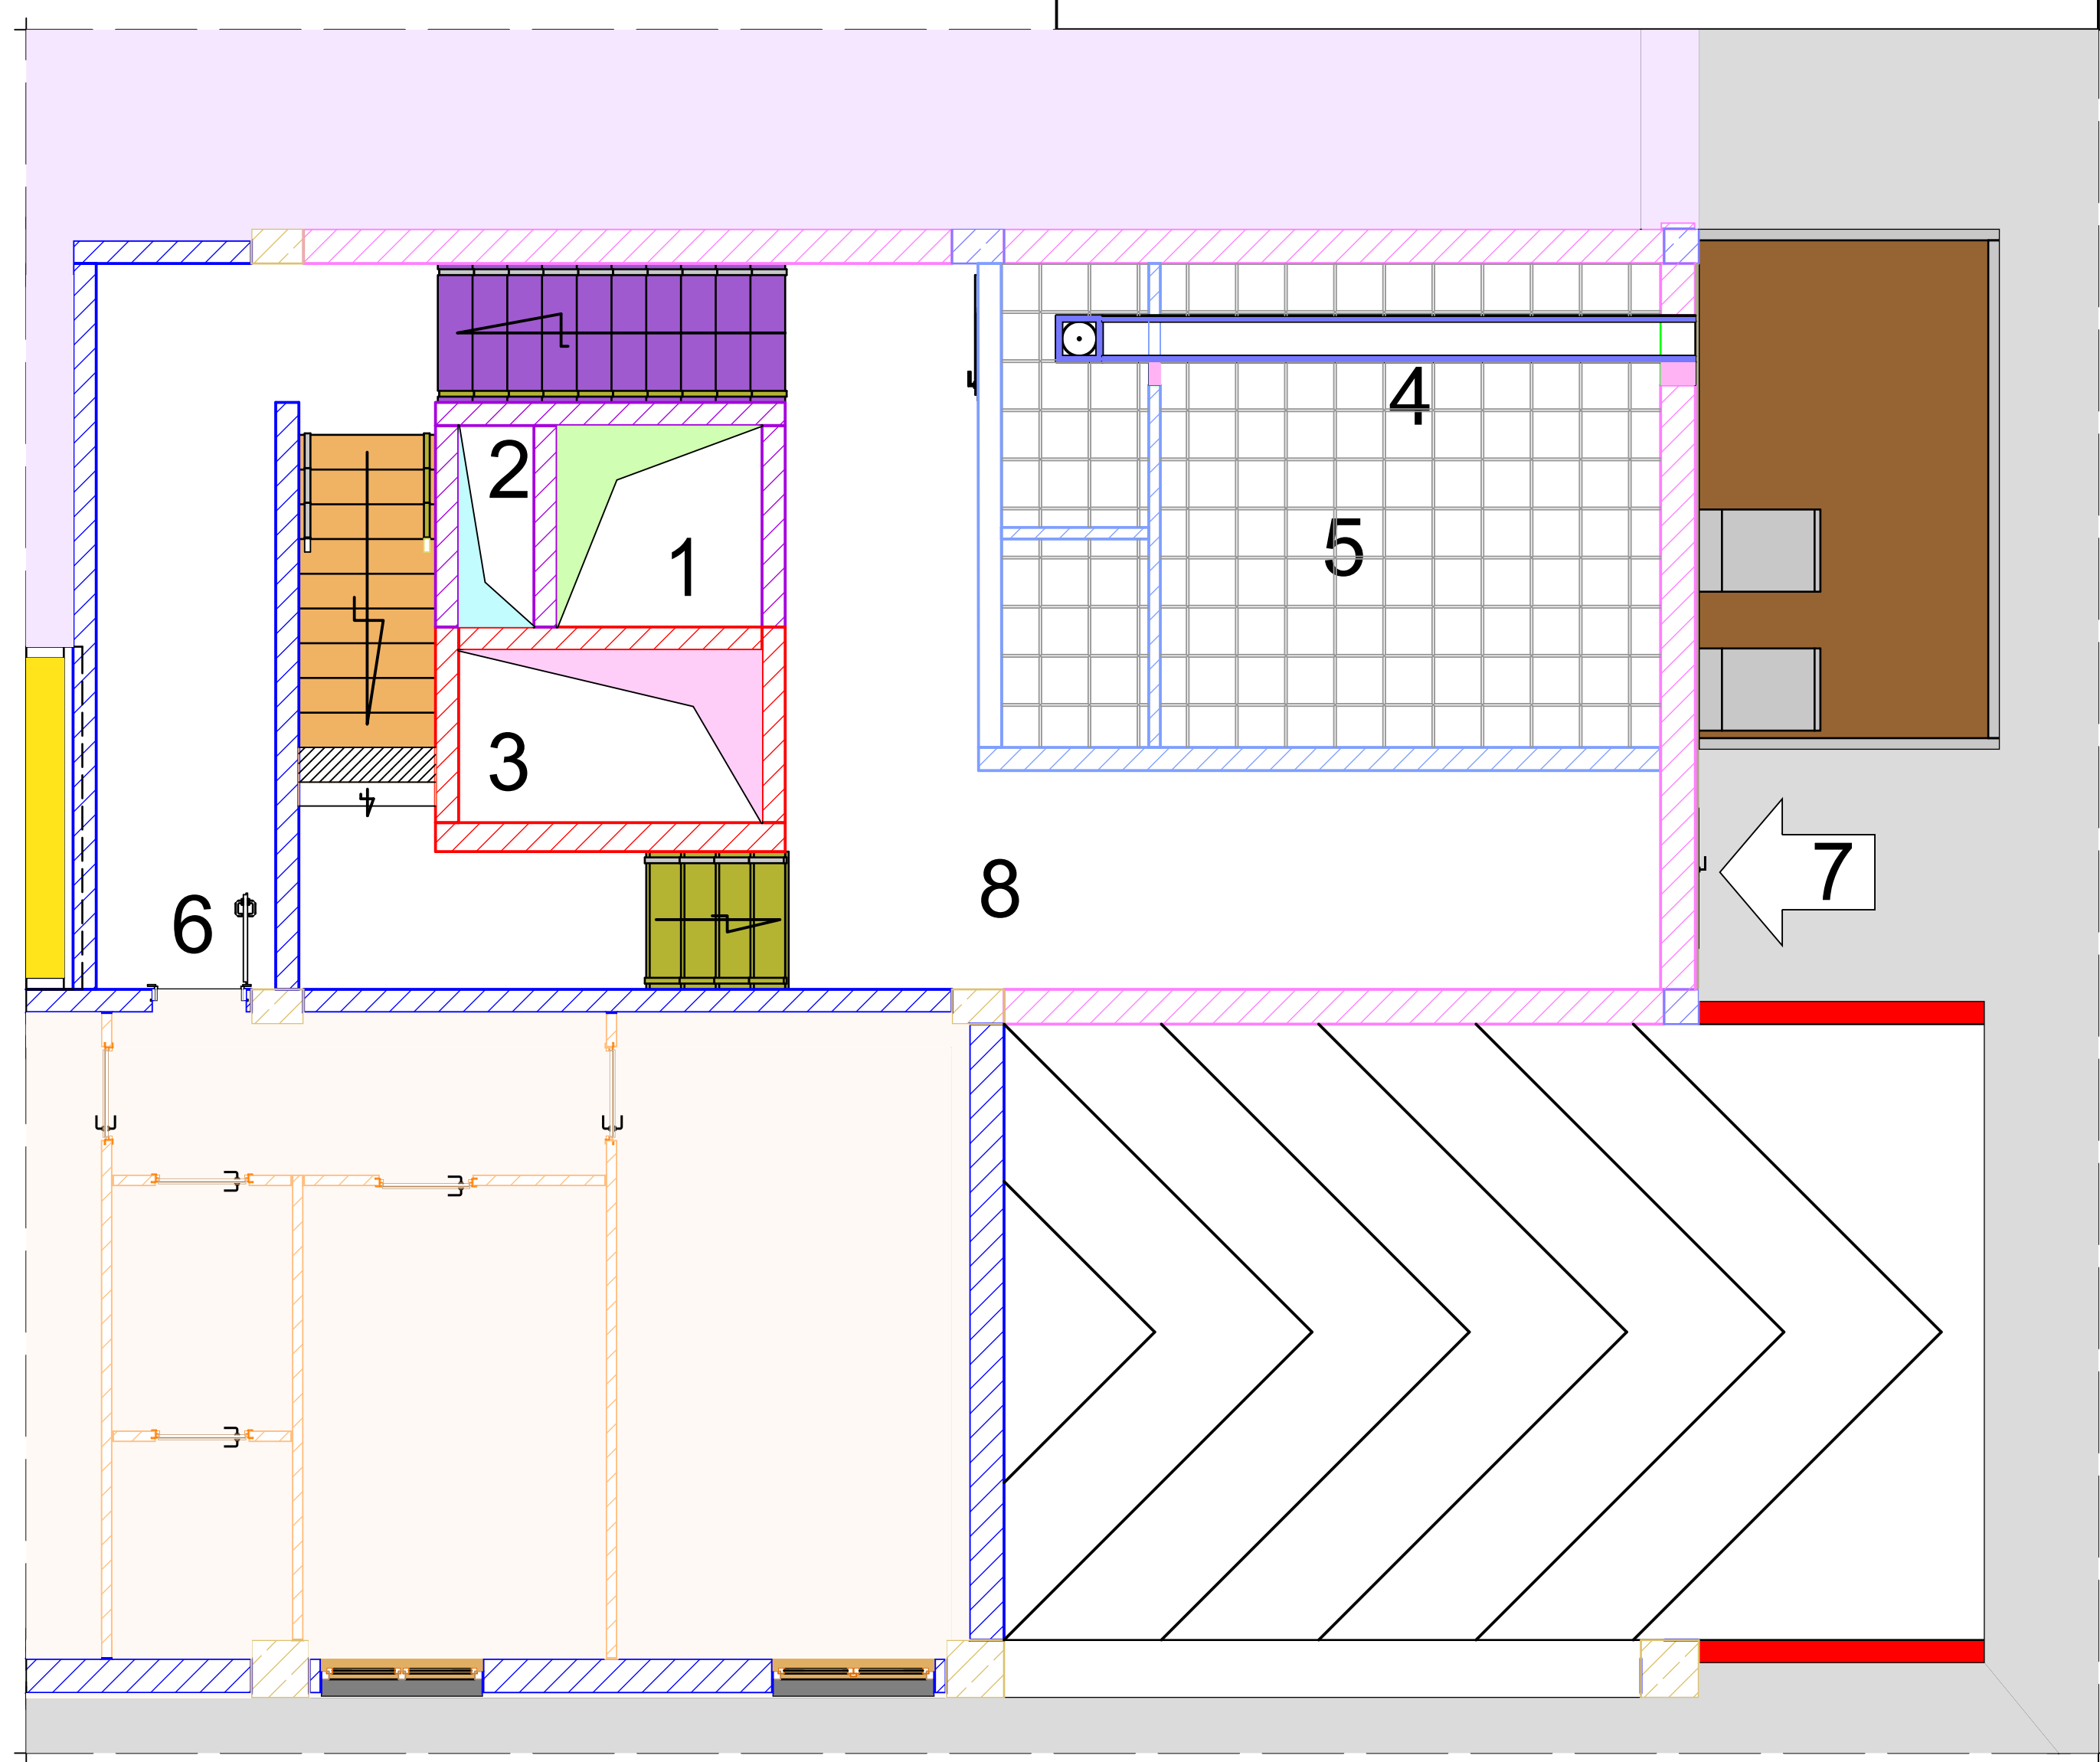


SCALA 1 : 50

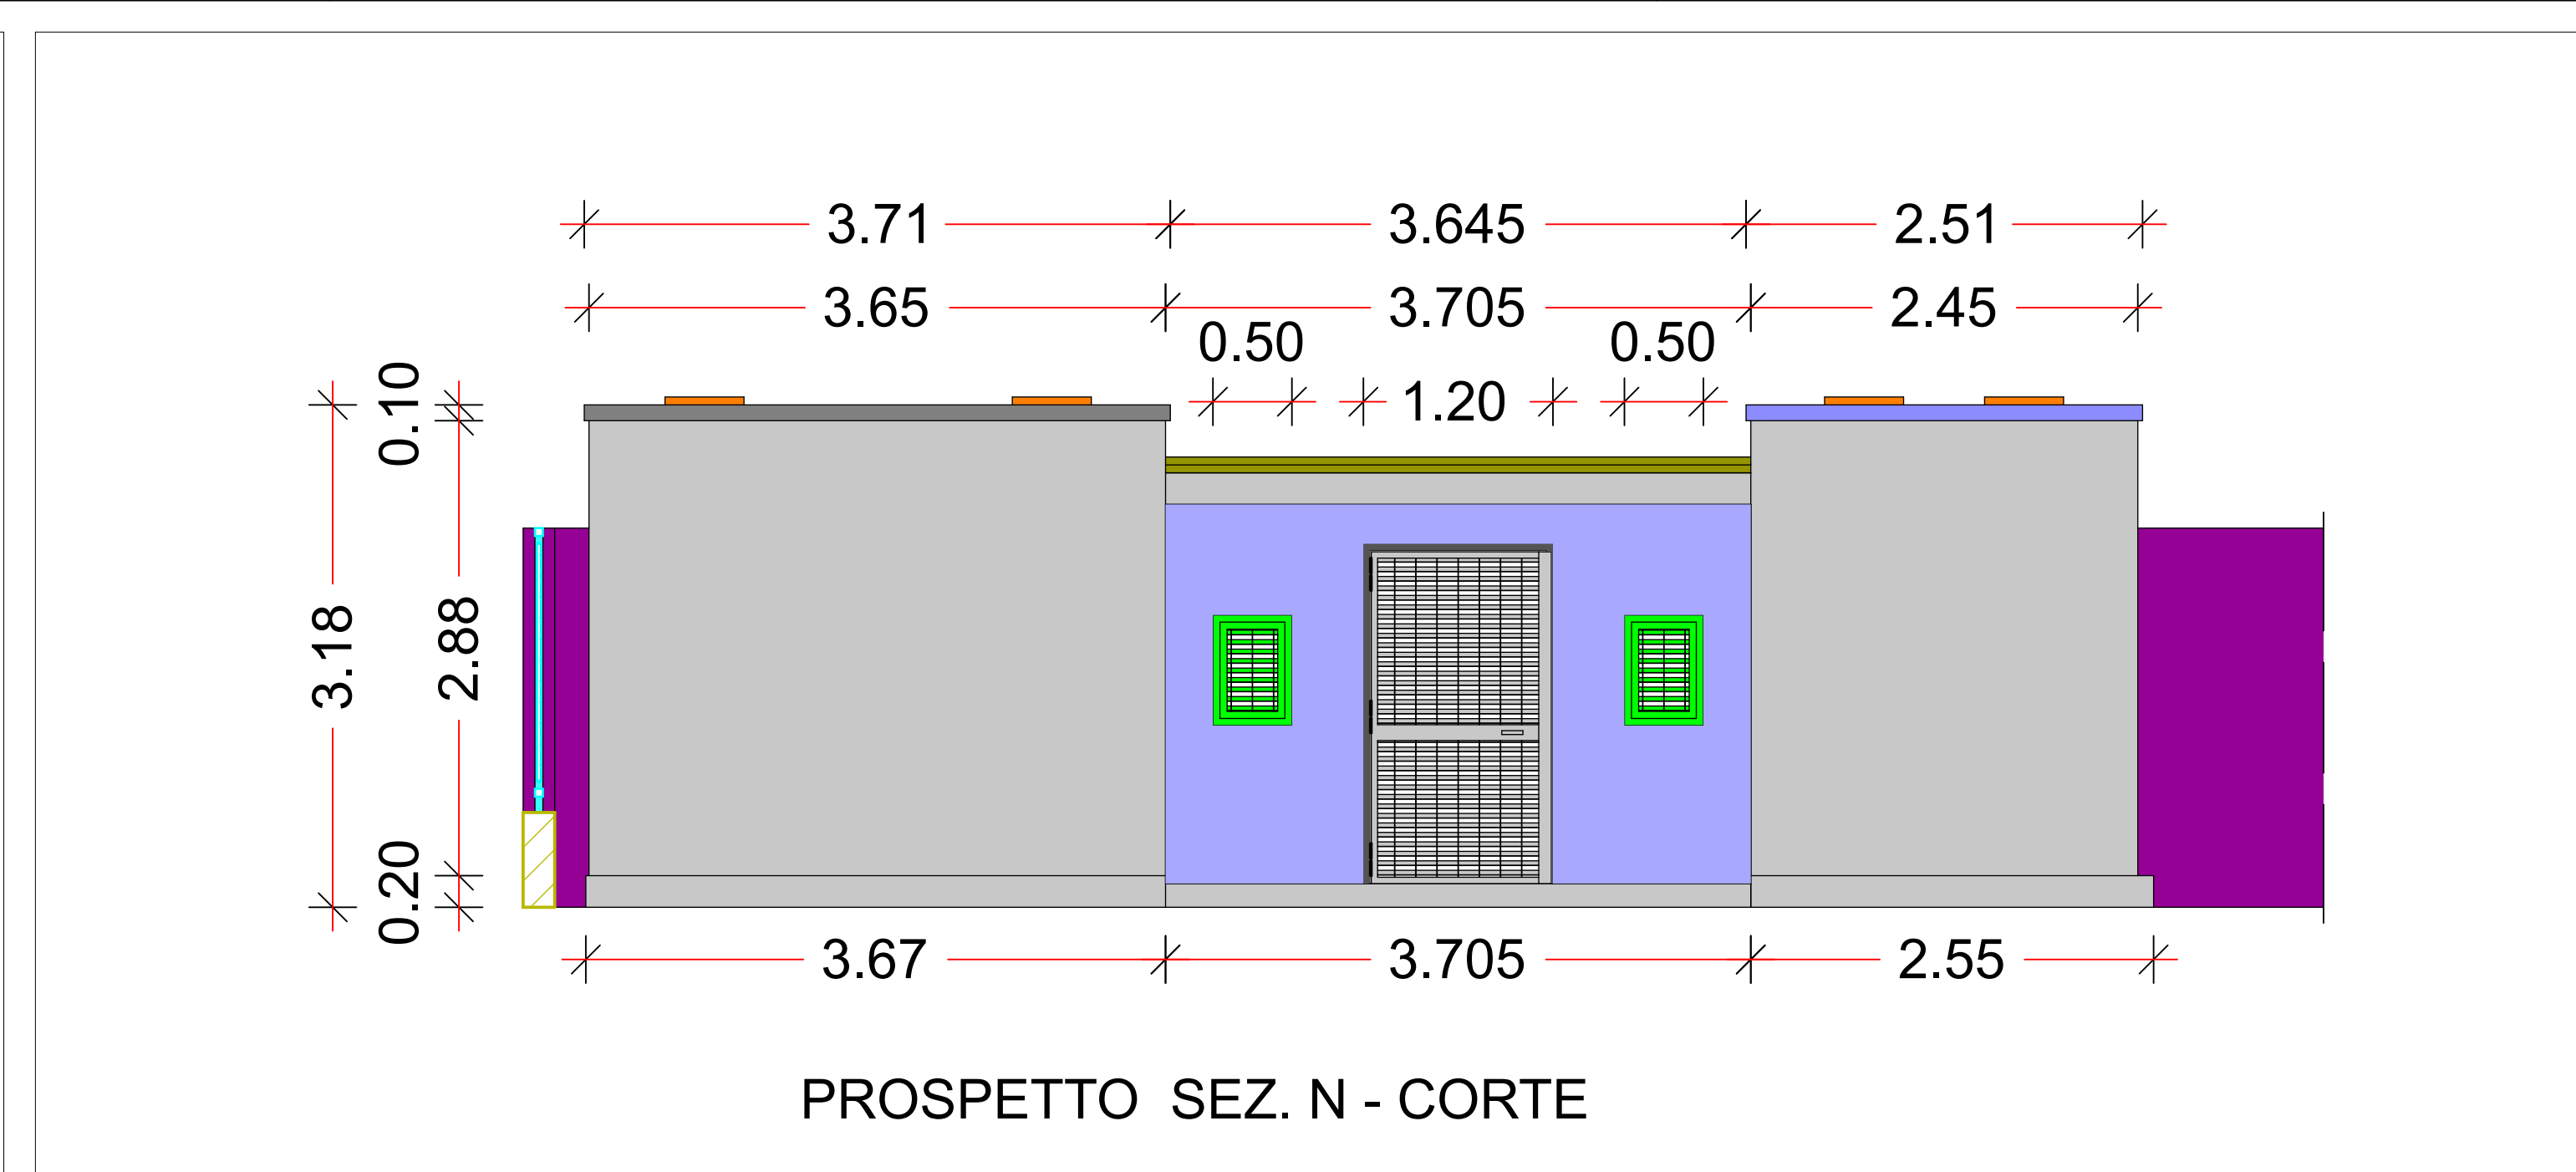


PROSPETTO SEZ. N - CORTE

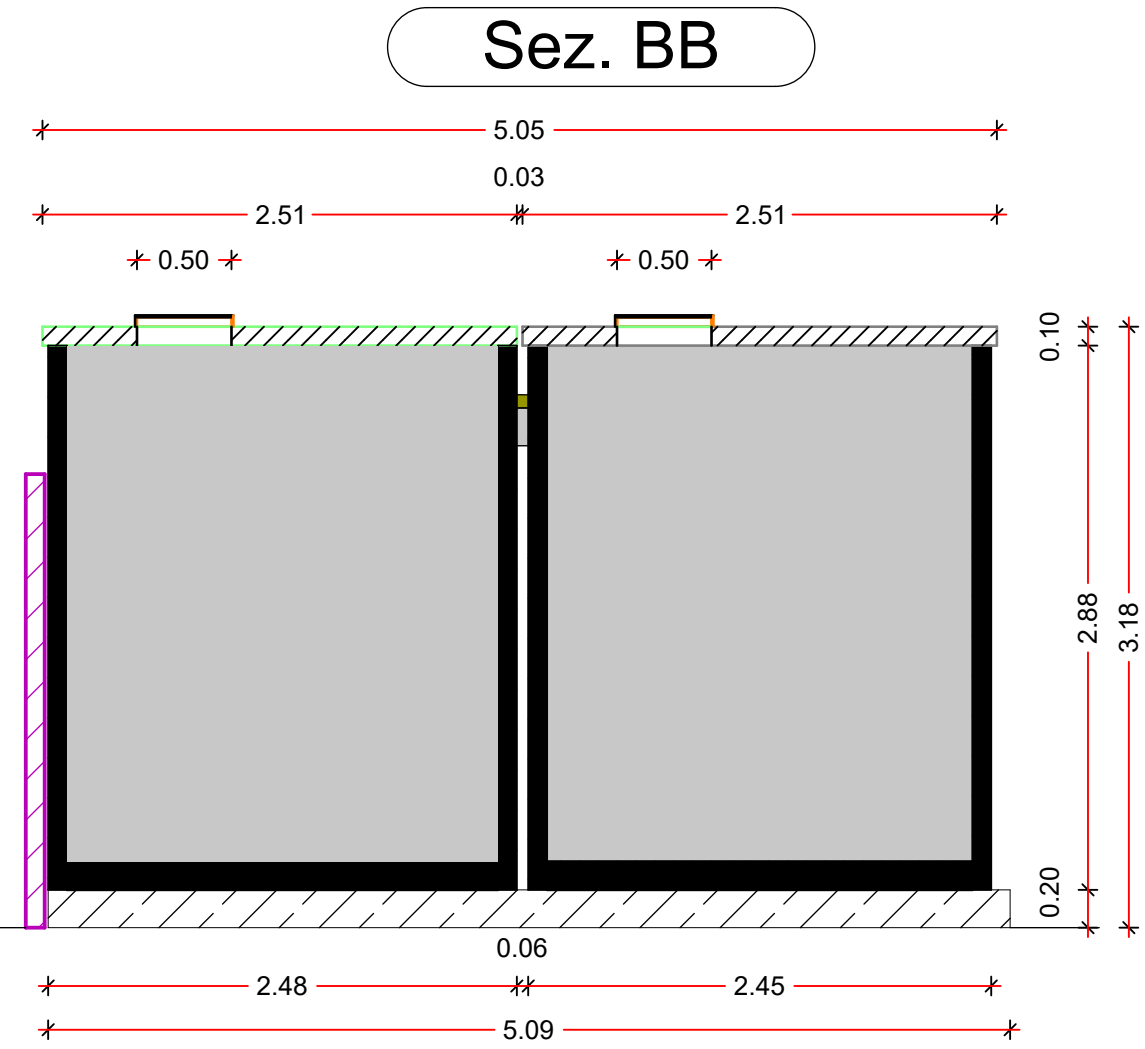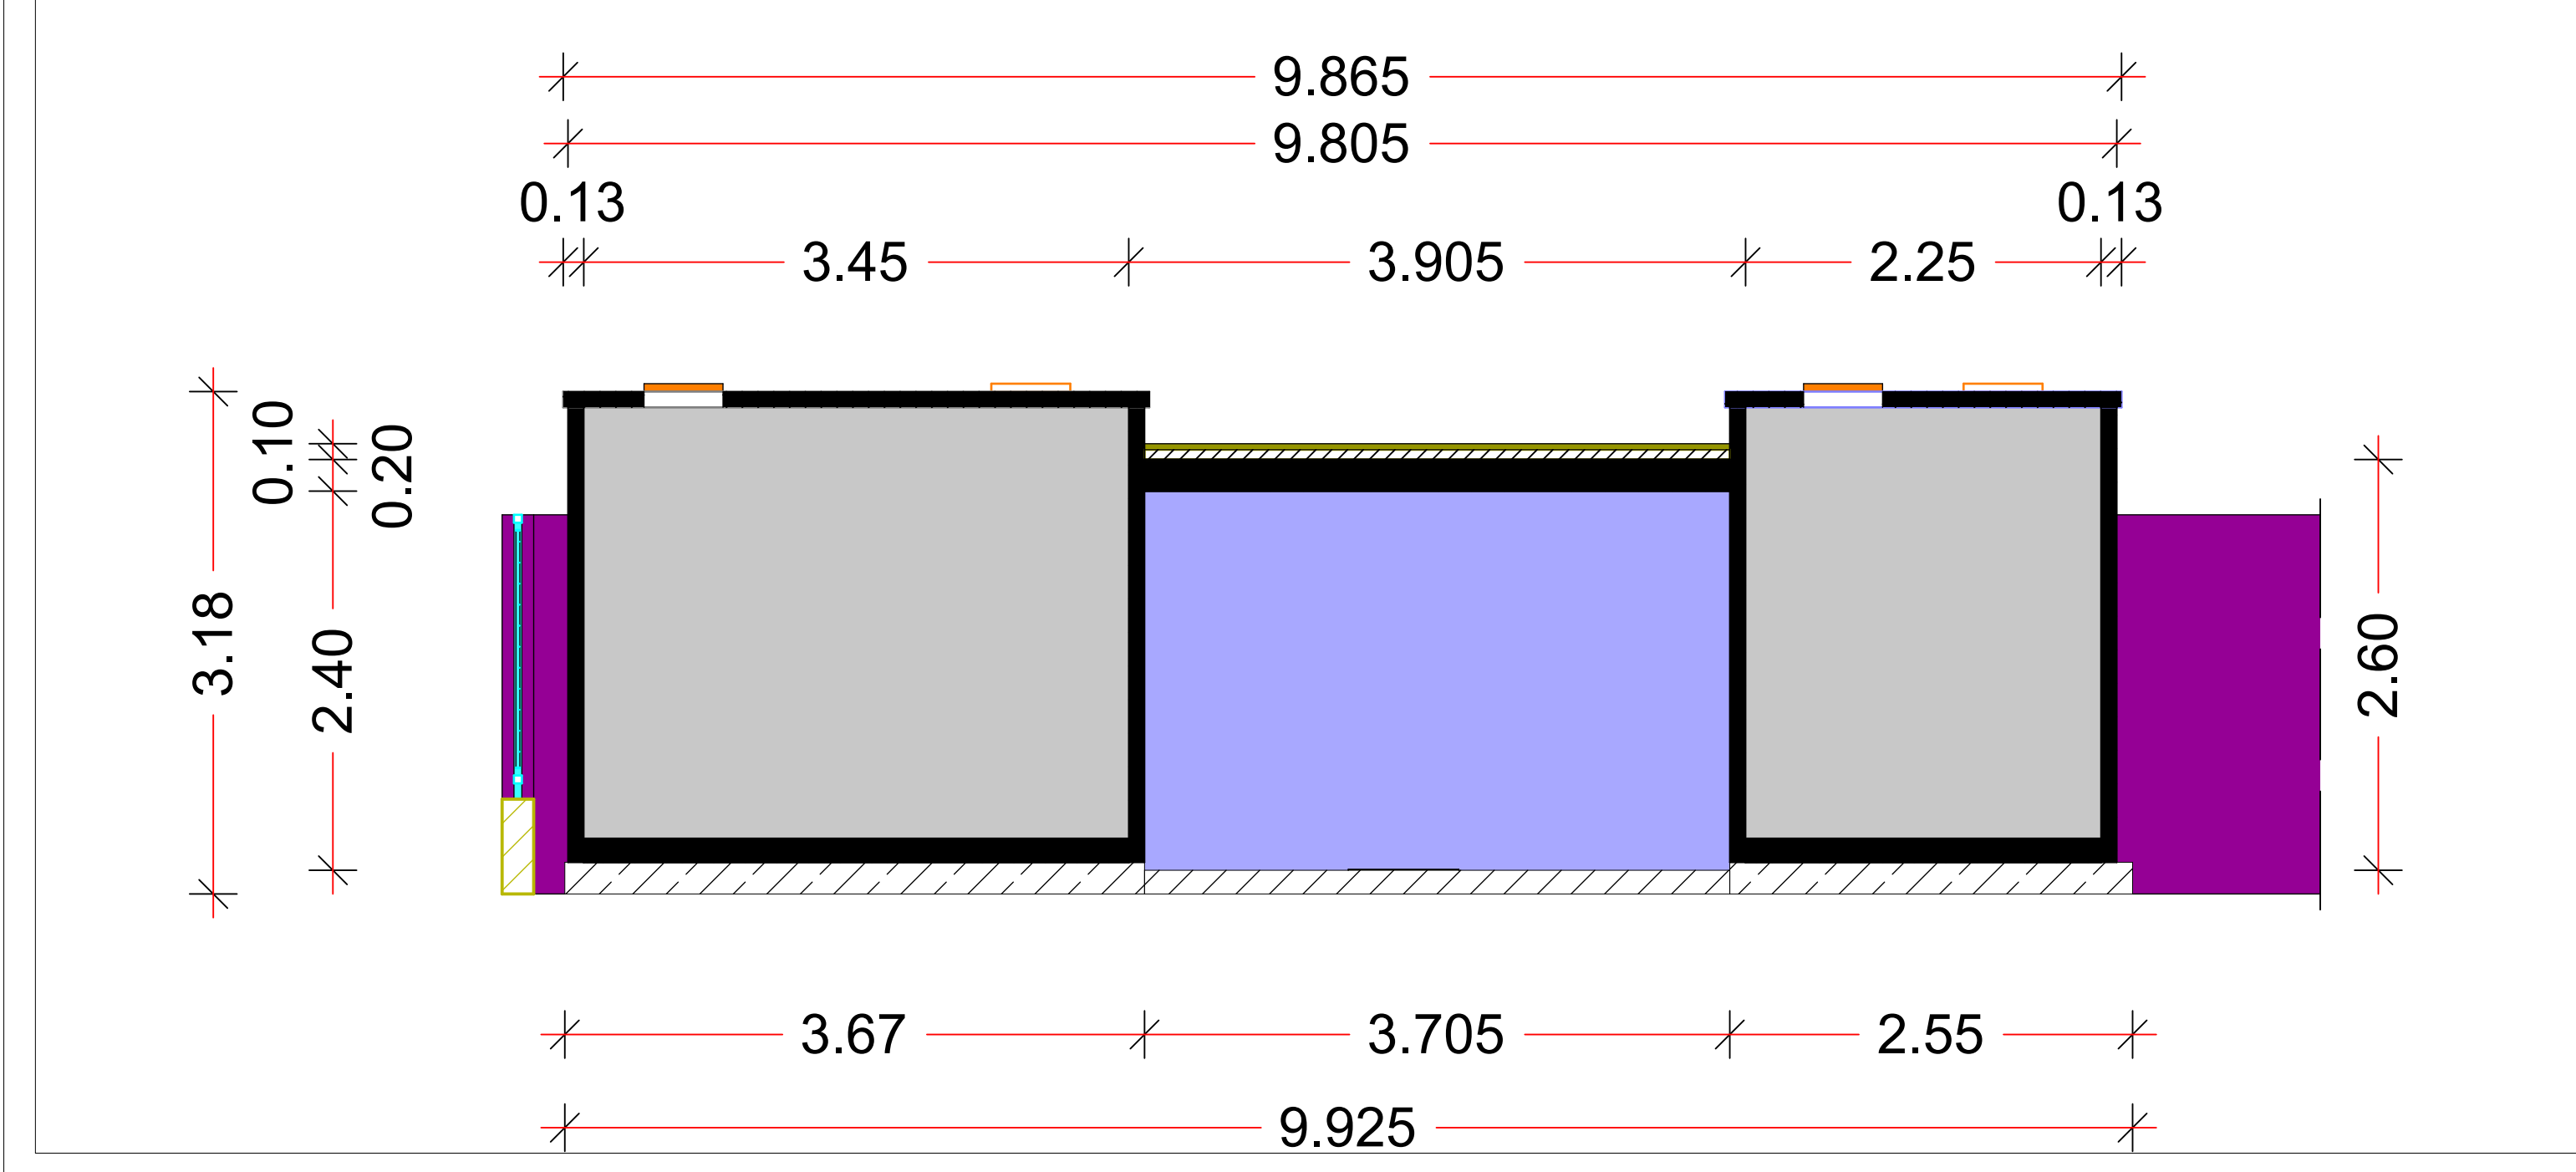


Sez. BB

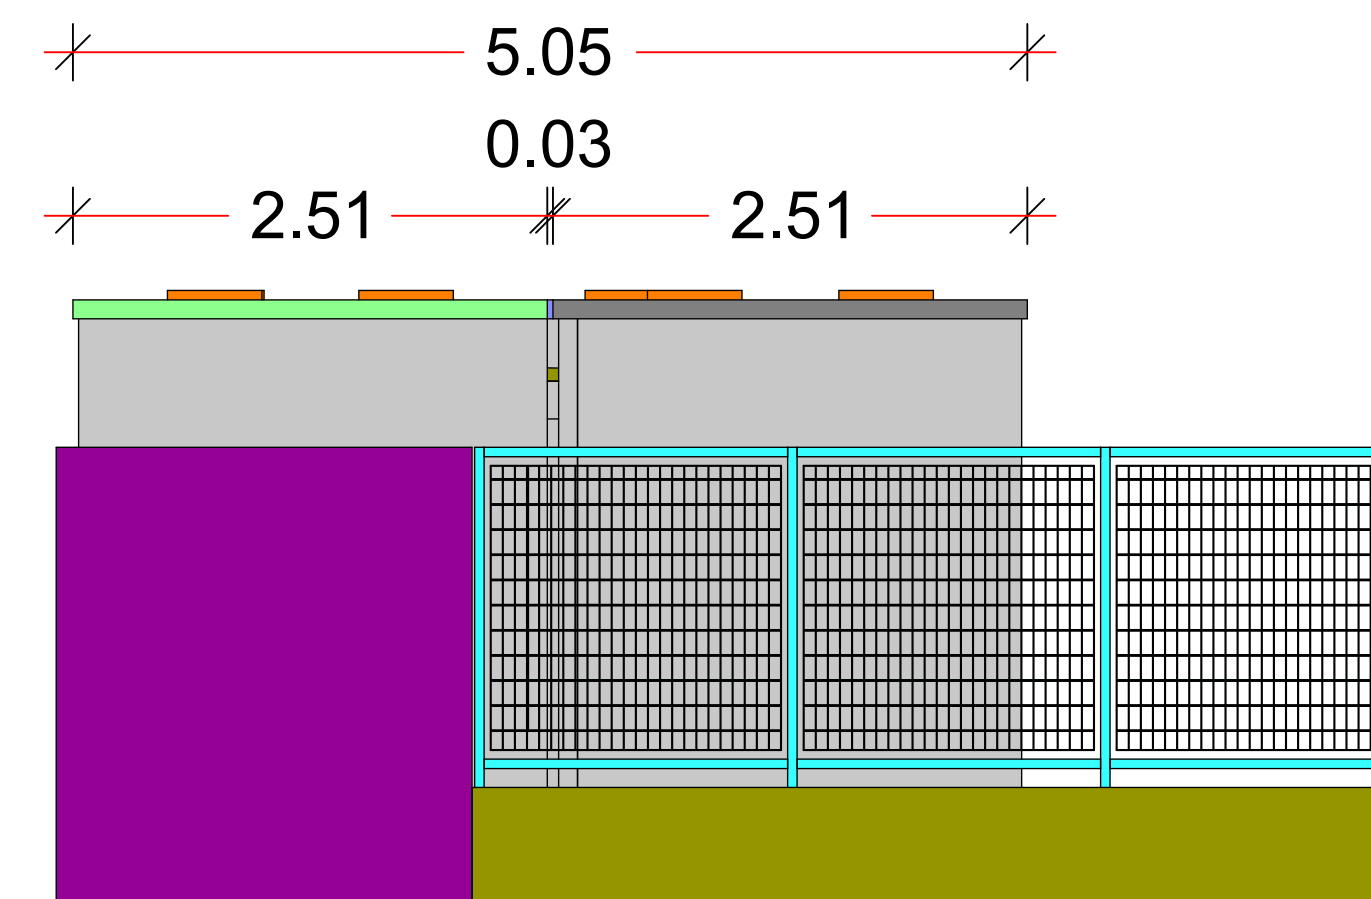


PROSPETTO LATO VIA CURELI

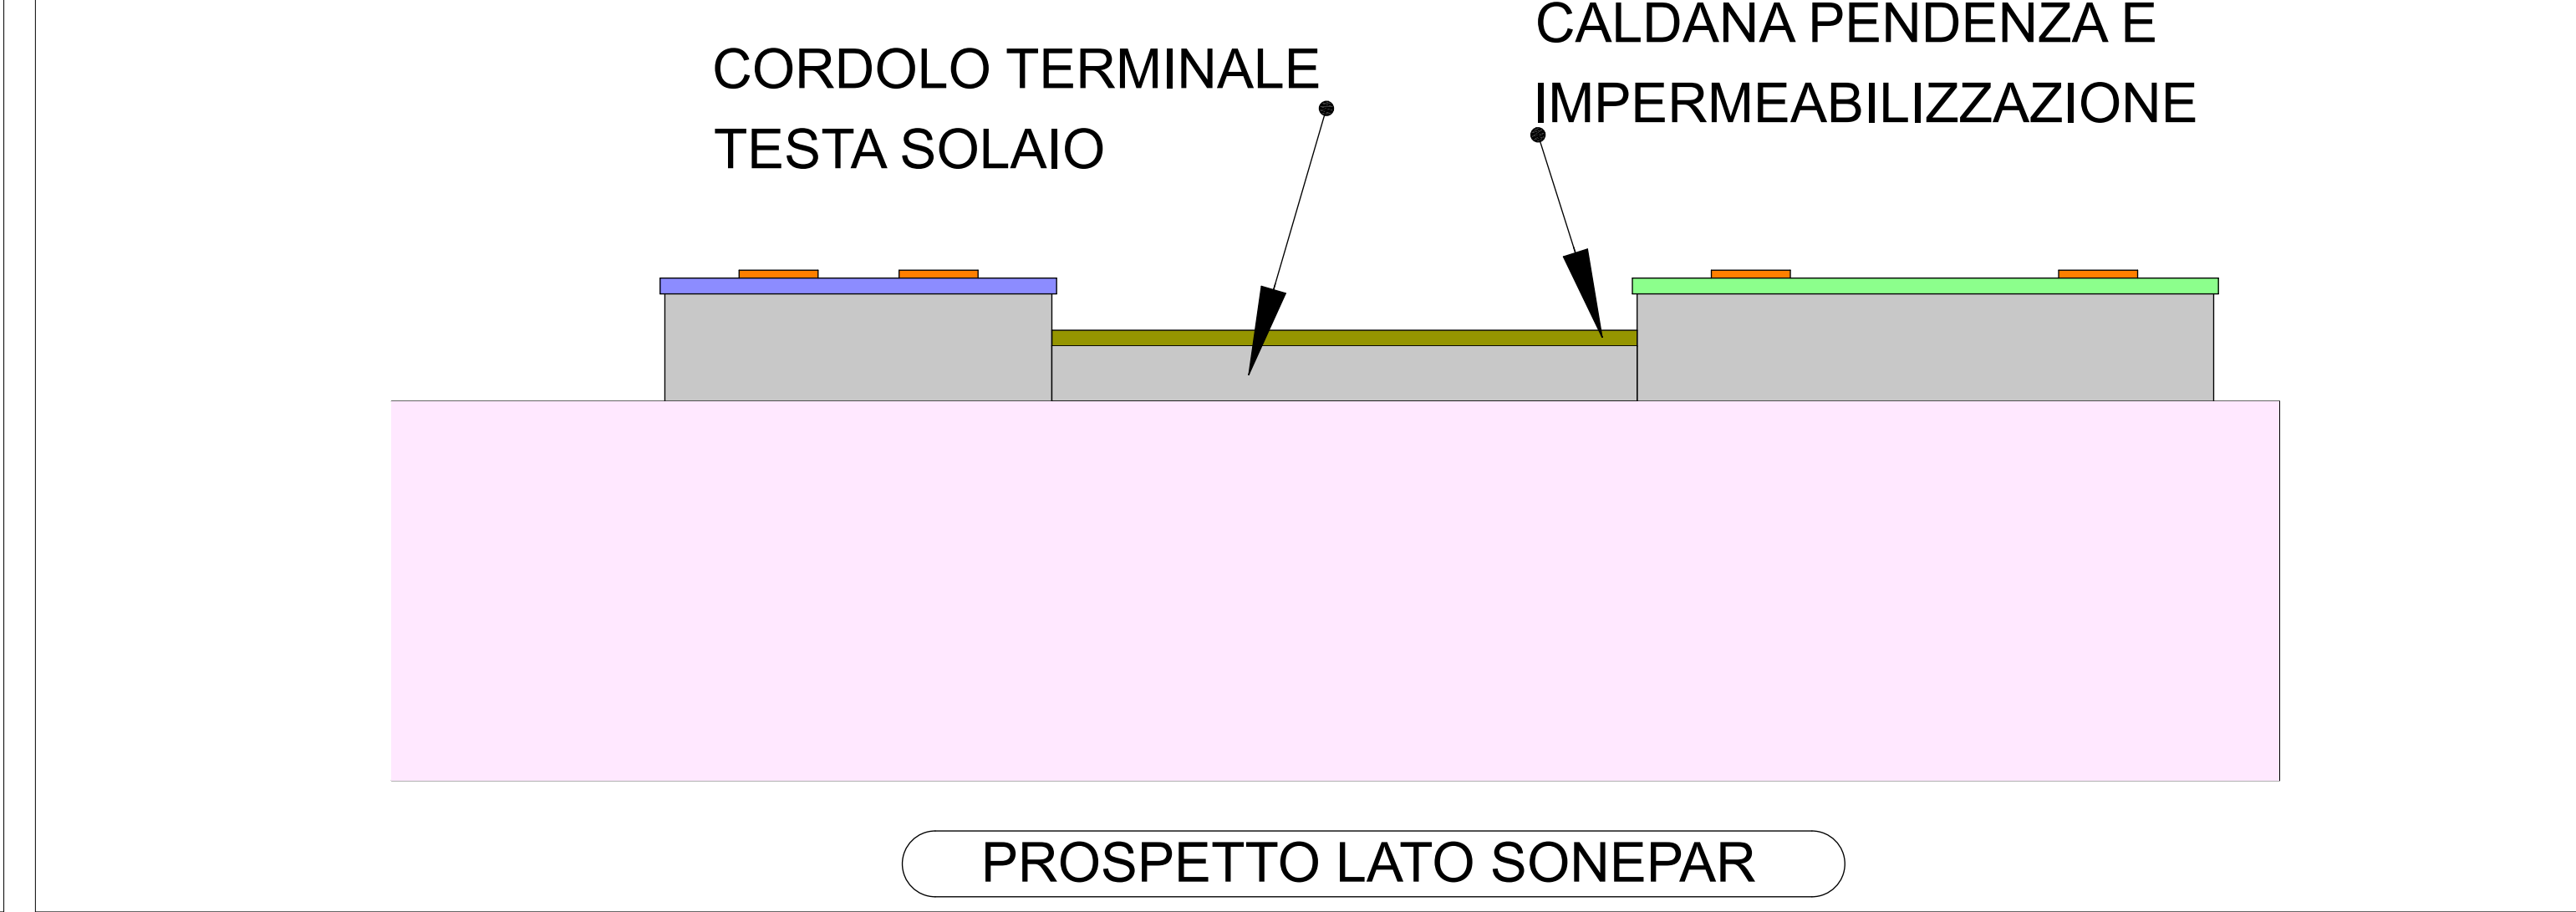


PROSPETTO LATO SONEPAR

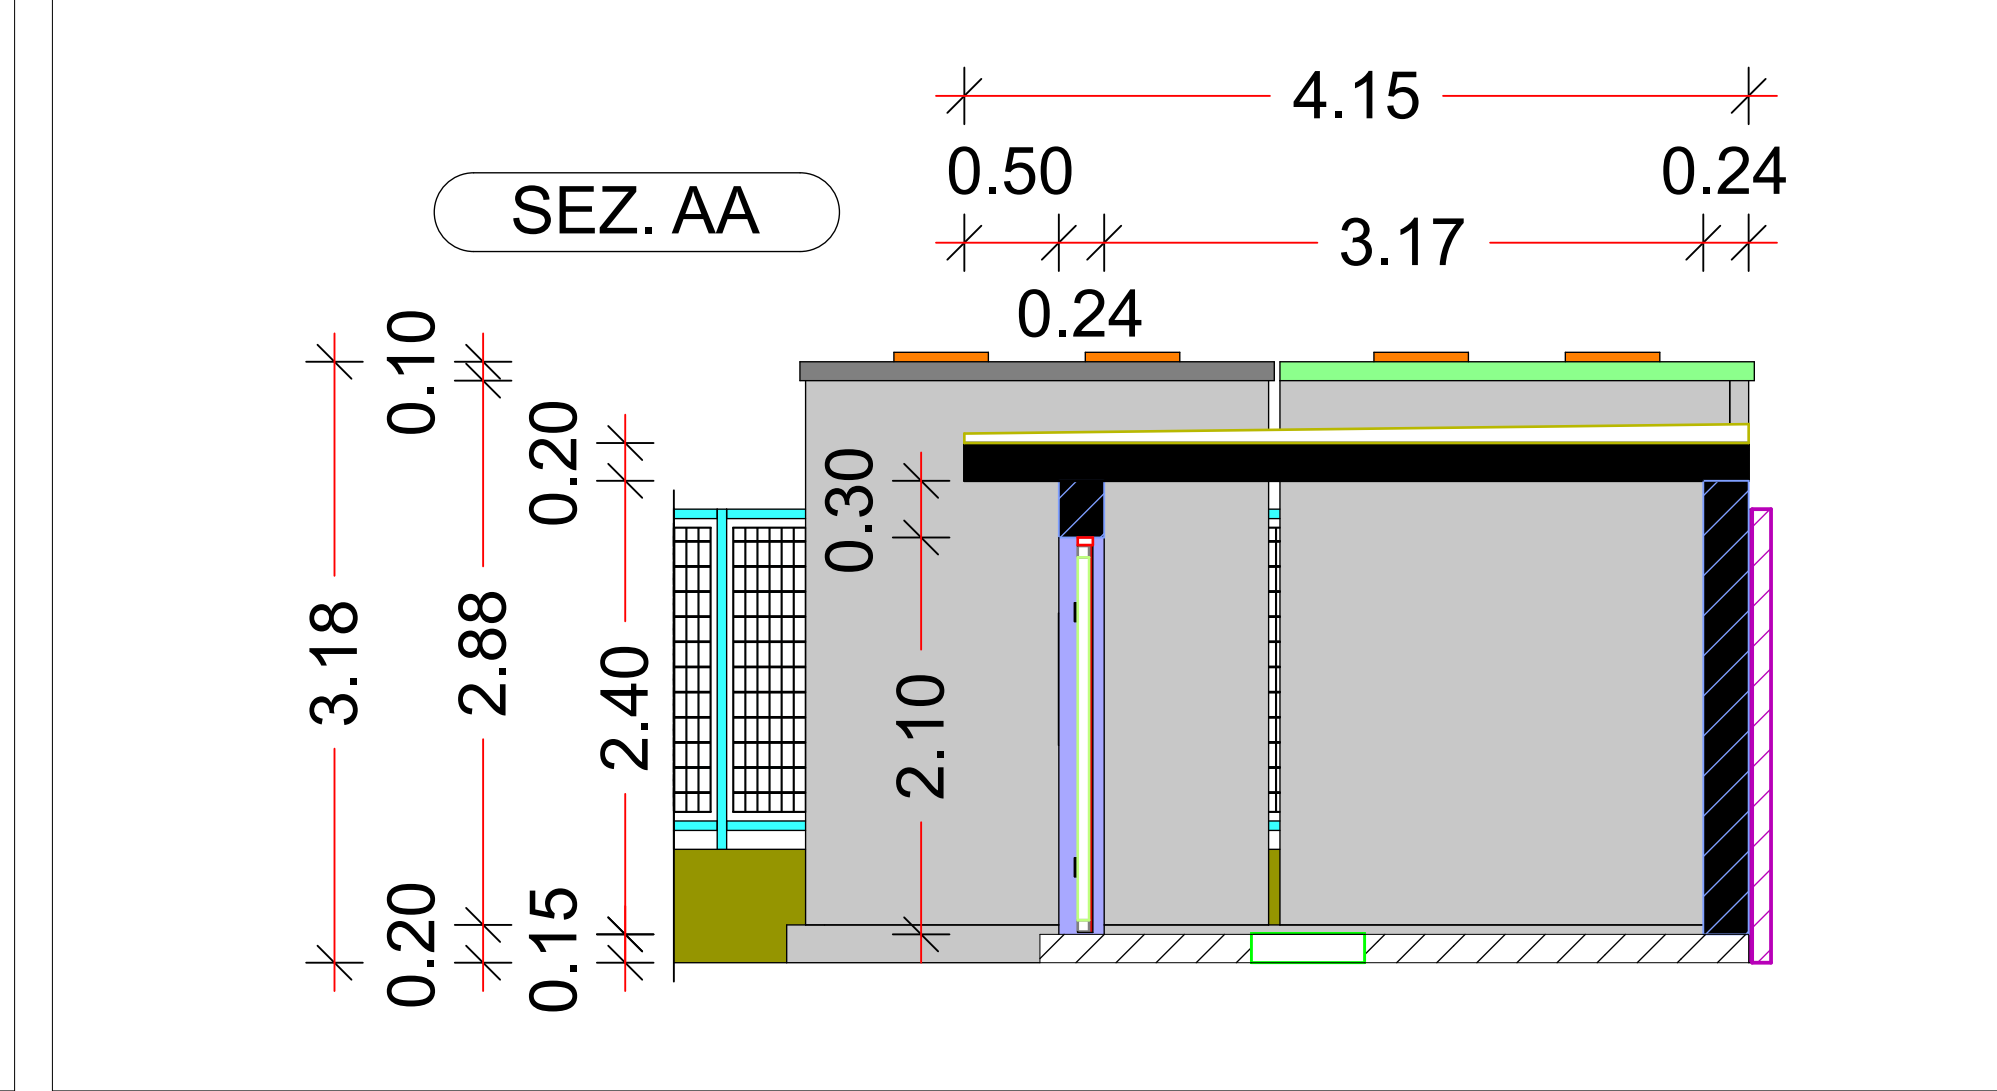


SEZ. AA

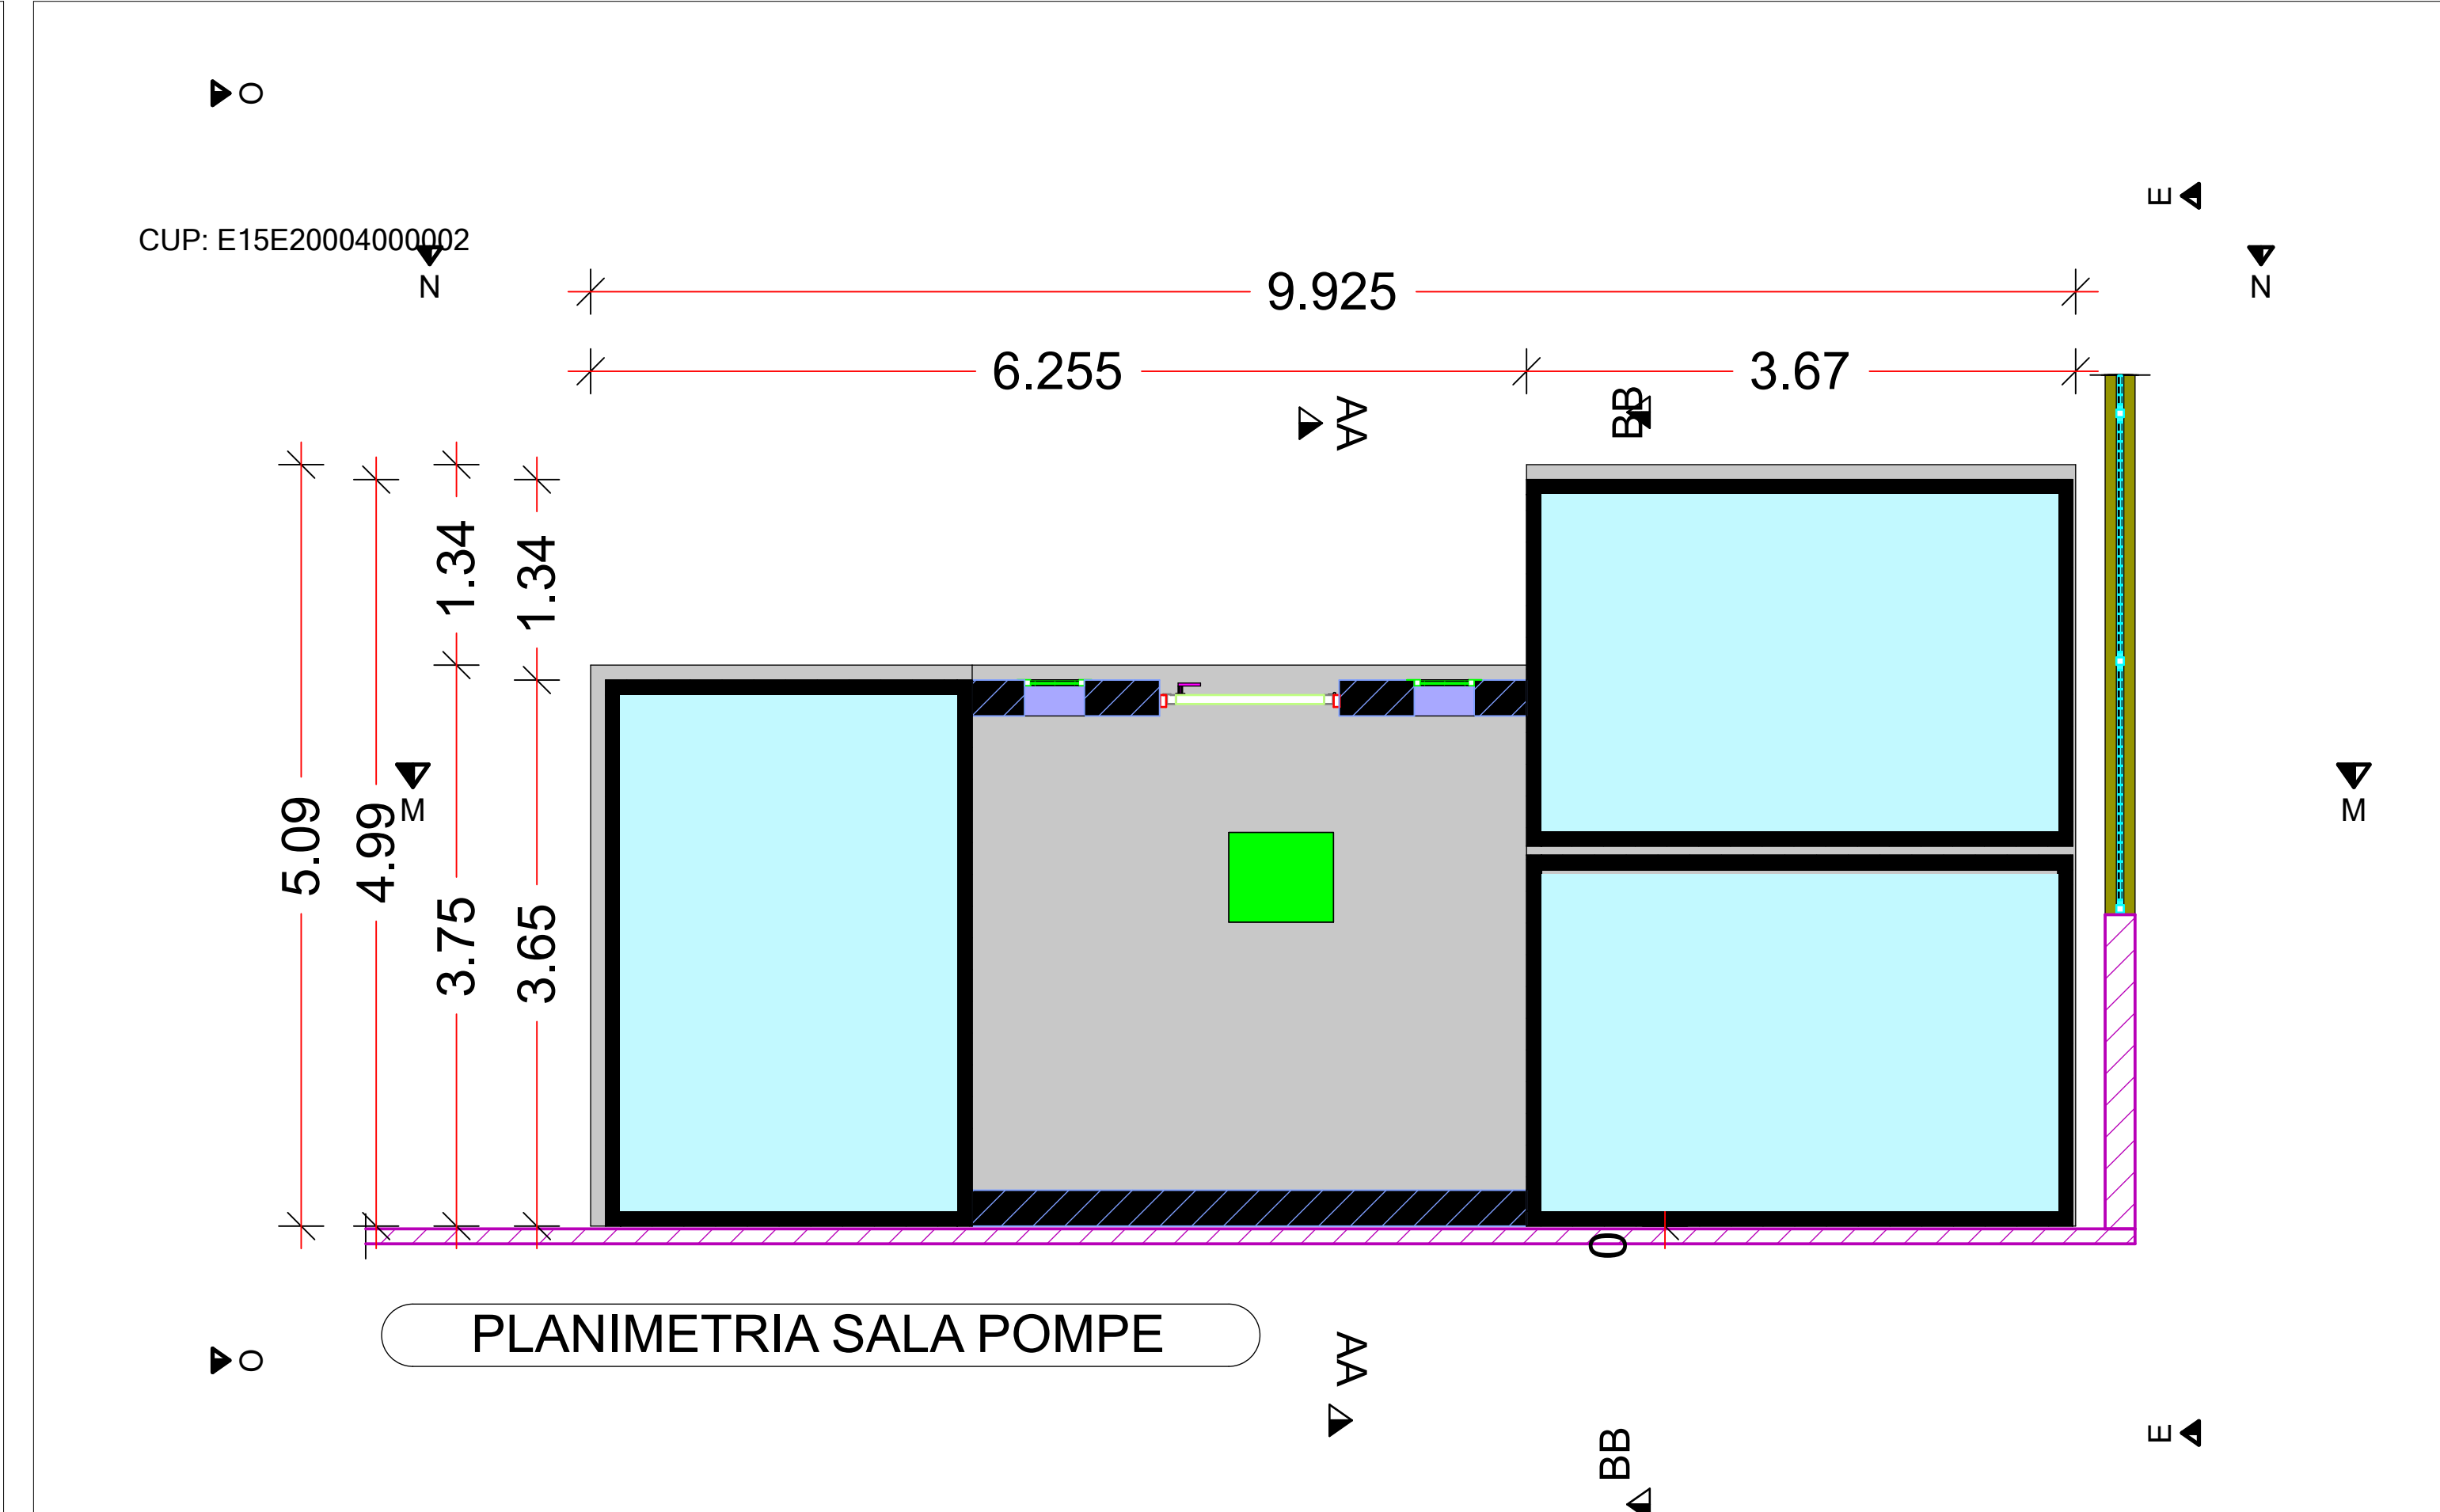


PLANIMETRIA SALA POMPE

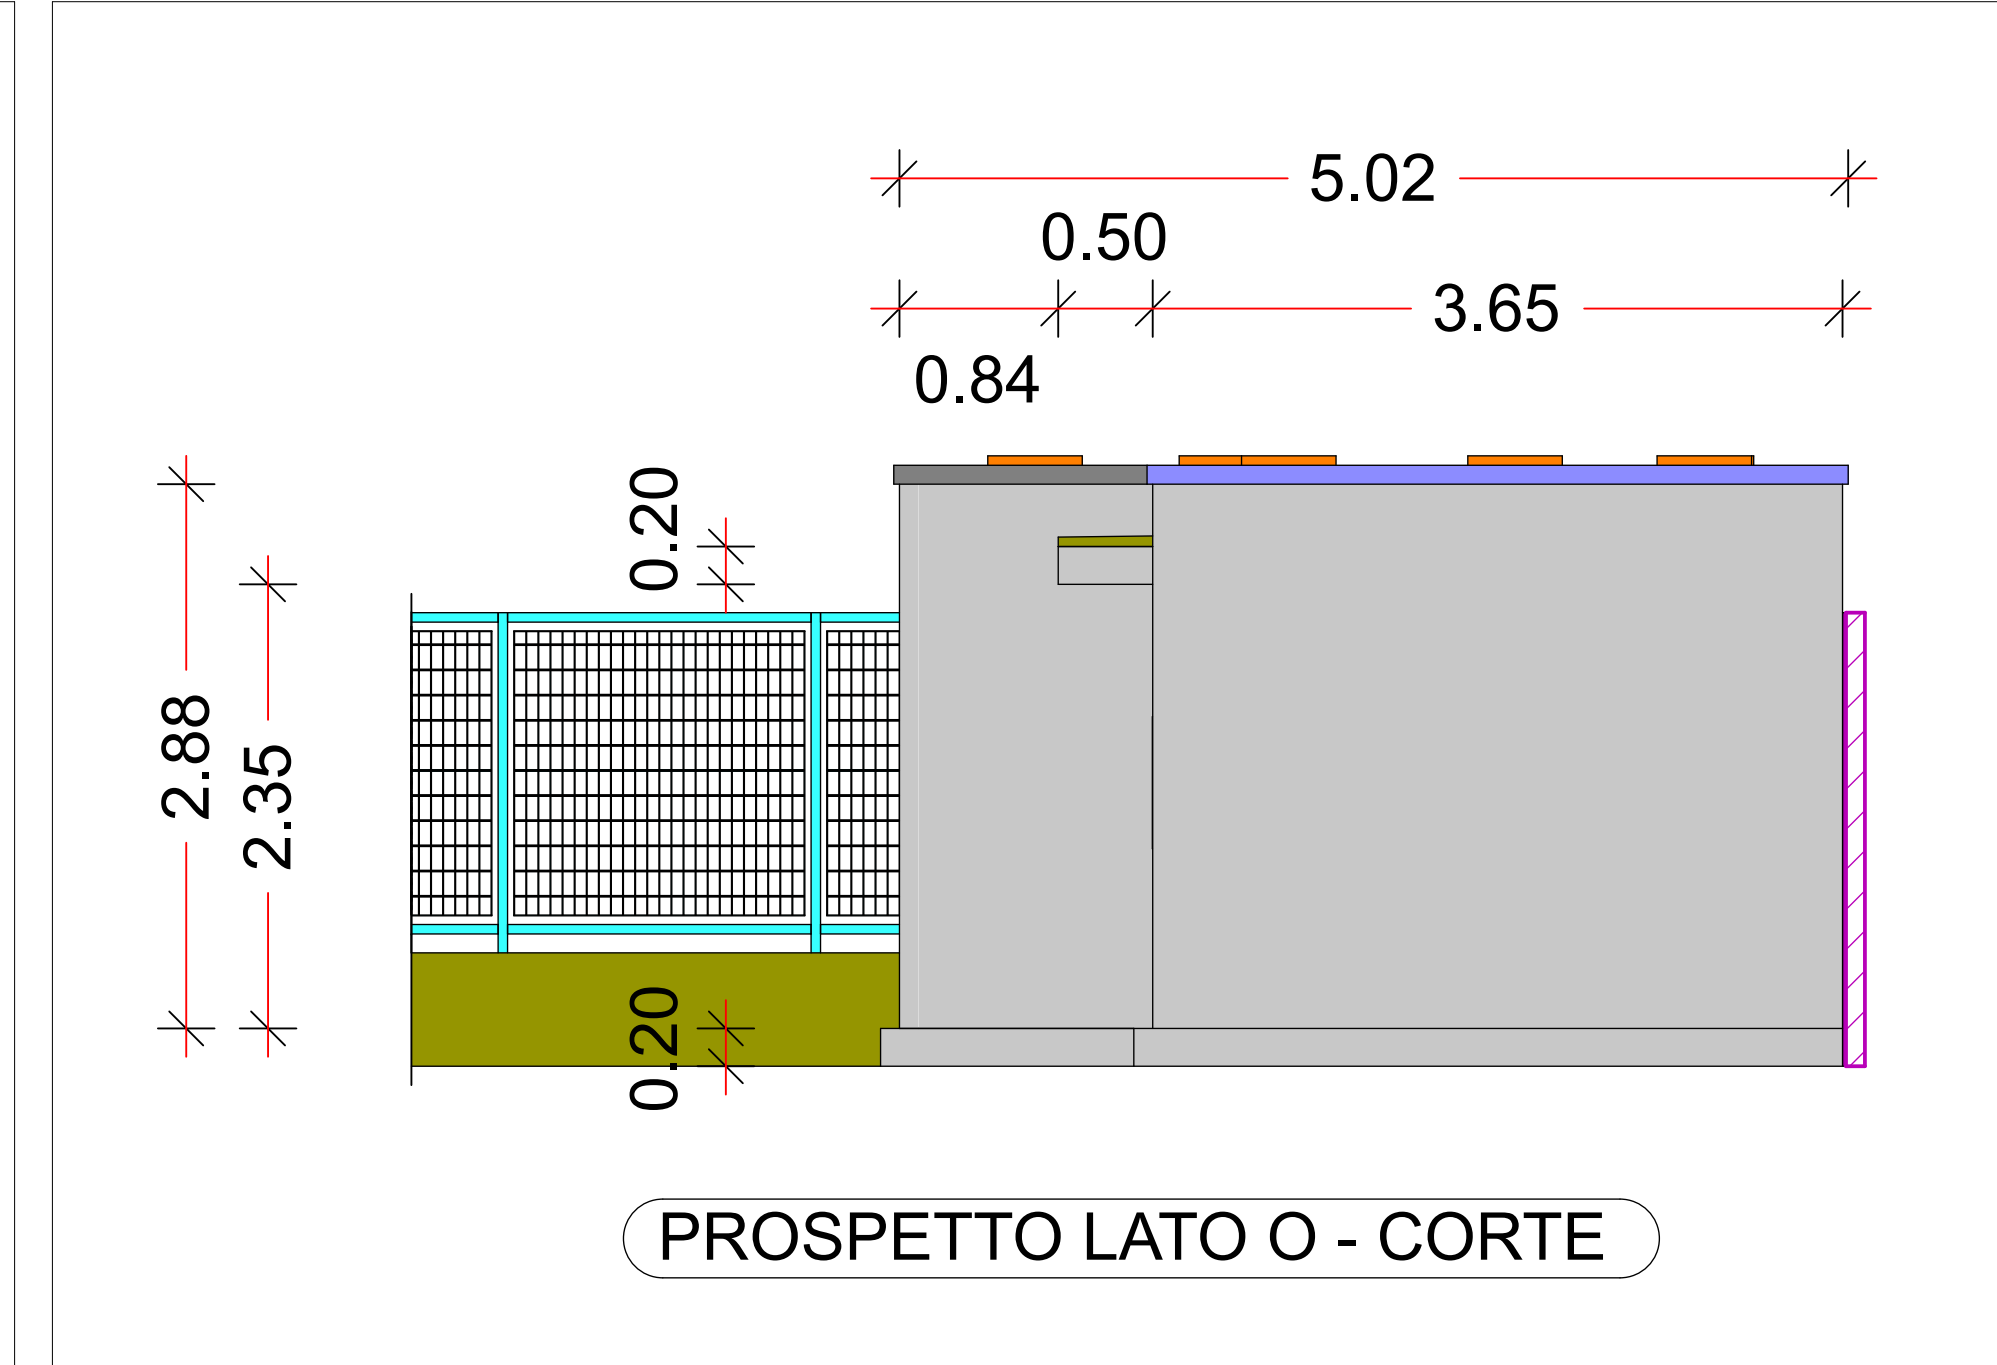

PROSPETTO LATO O - CORTE

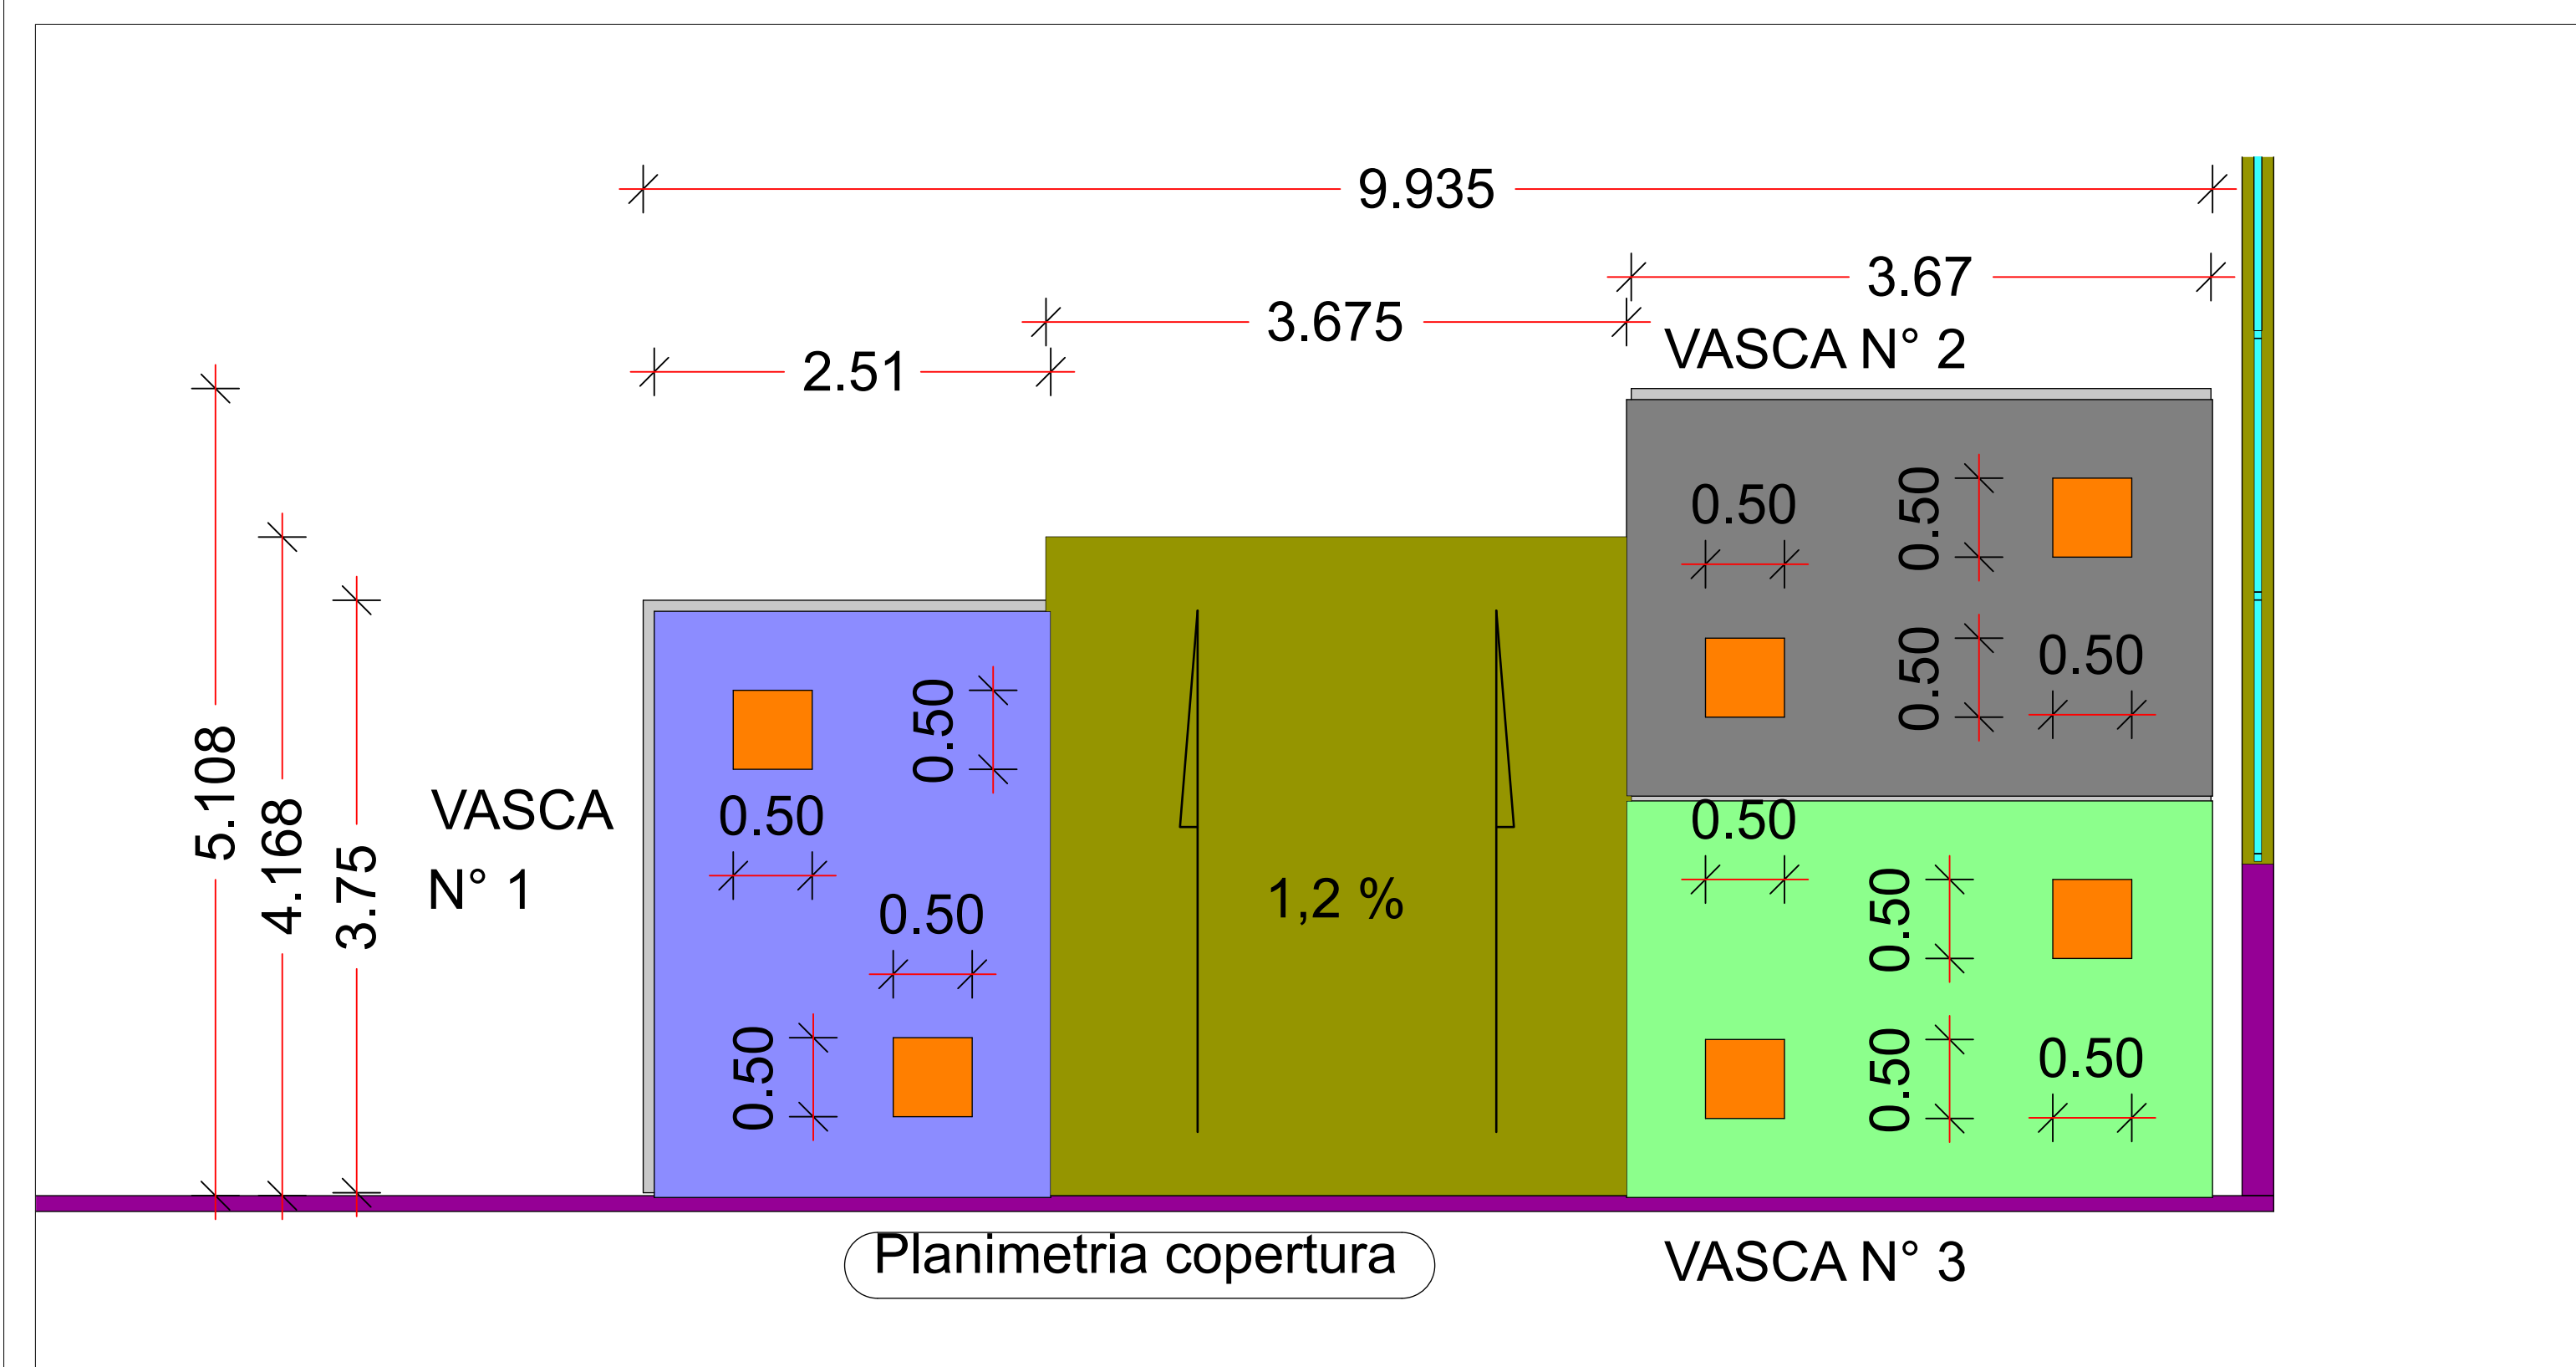

Planimetria copertura

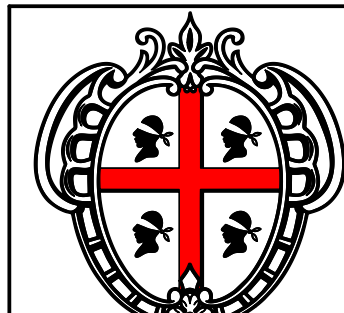

REGIONE AUTONOMA DELLA SARDEGNA
ASSESSORATO DEI LAVORI PUBBLICI
DIREZIONE GENERALE DEI LAVORI PUBBLICI
SERVIZIO DEL GENIO CIVILE DI ORISTANO

Interventi straordinari per gli adempimenti sulla sicurezza nei luoghi di lavoro ai sensi del D.Lgs. 81/08, nell'immobile in uso al CFVA (Corpo Forestale e Vigilanza Ambientale), sito in Oristano Via Curreli n.6, Oristano (cod. 220).
- CUP: E15E20004000002 - PROGETTO ESECUTIVO -

NUOVA SALA POMPE E CISTERNE IDRICHE. CONTROSOFFITTI - IMPIANTO DI SOVRAPPRESSIONE NEL LOCALE GUARDIANIA

Mario Bosu
29.09.2026
08:54:23
GMT+01:00

IL R. U. P.
Ing. Stefano Piga

STUDIO TECNICO ING. MARIO BOSU
Cao Umberto I, n° 1/b - Gallura (OR) - 09074 - 3477025286
bosum@tiscali.it - mario.bosu@ingpec.eu

30/07/2026
TAV. 05_7
SCALA : 1:40, 1:50
REV. 03