



DETTAGLIO TORRINO E GRATE


CUP: E15E20004000002

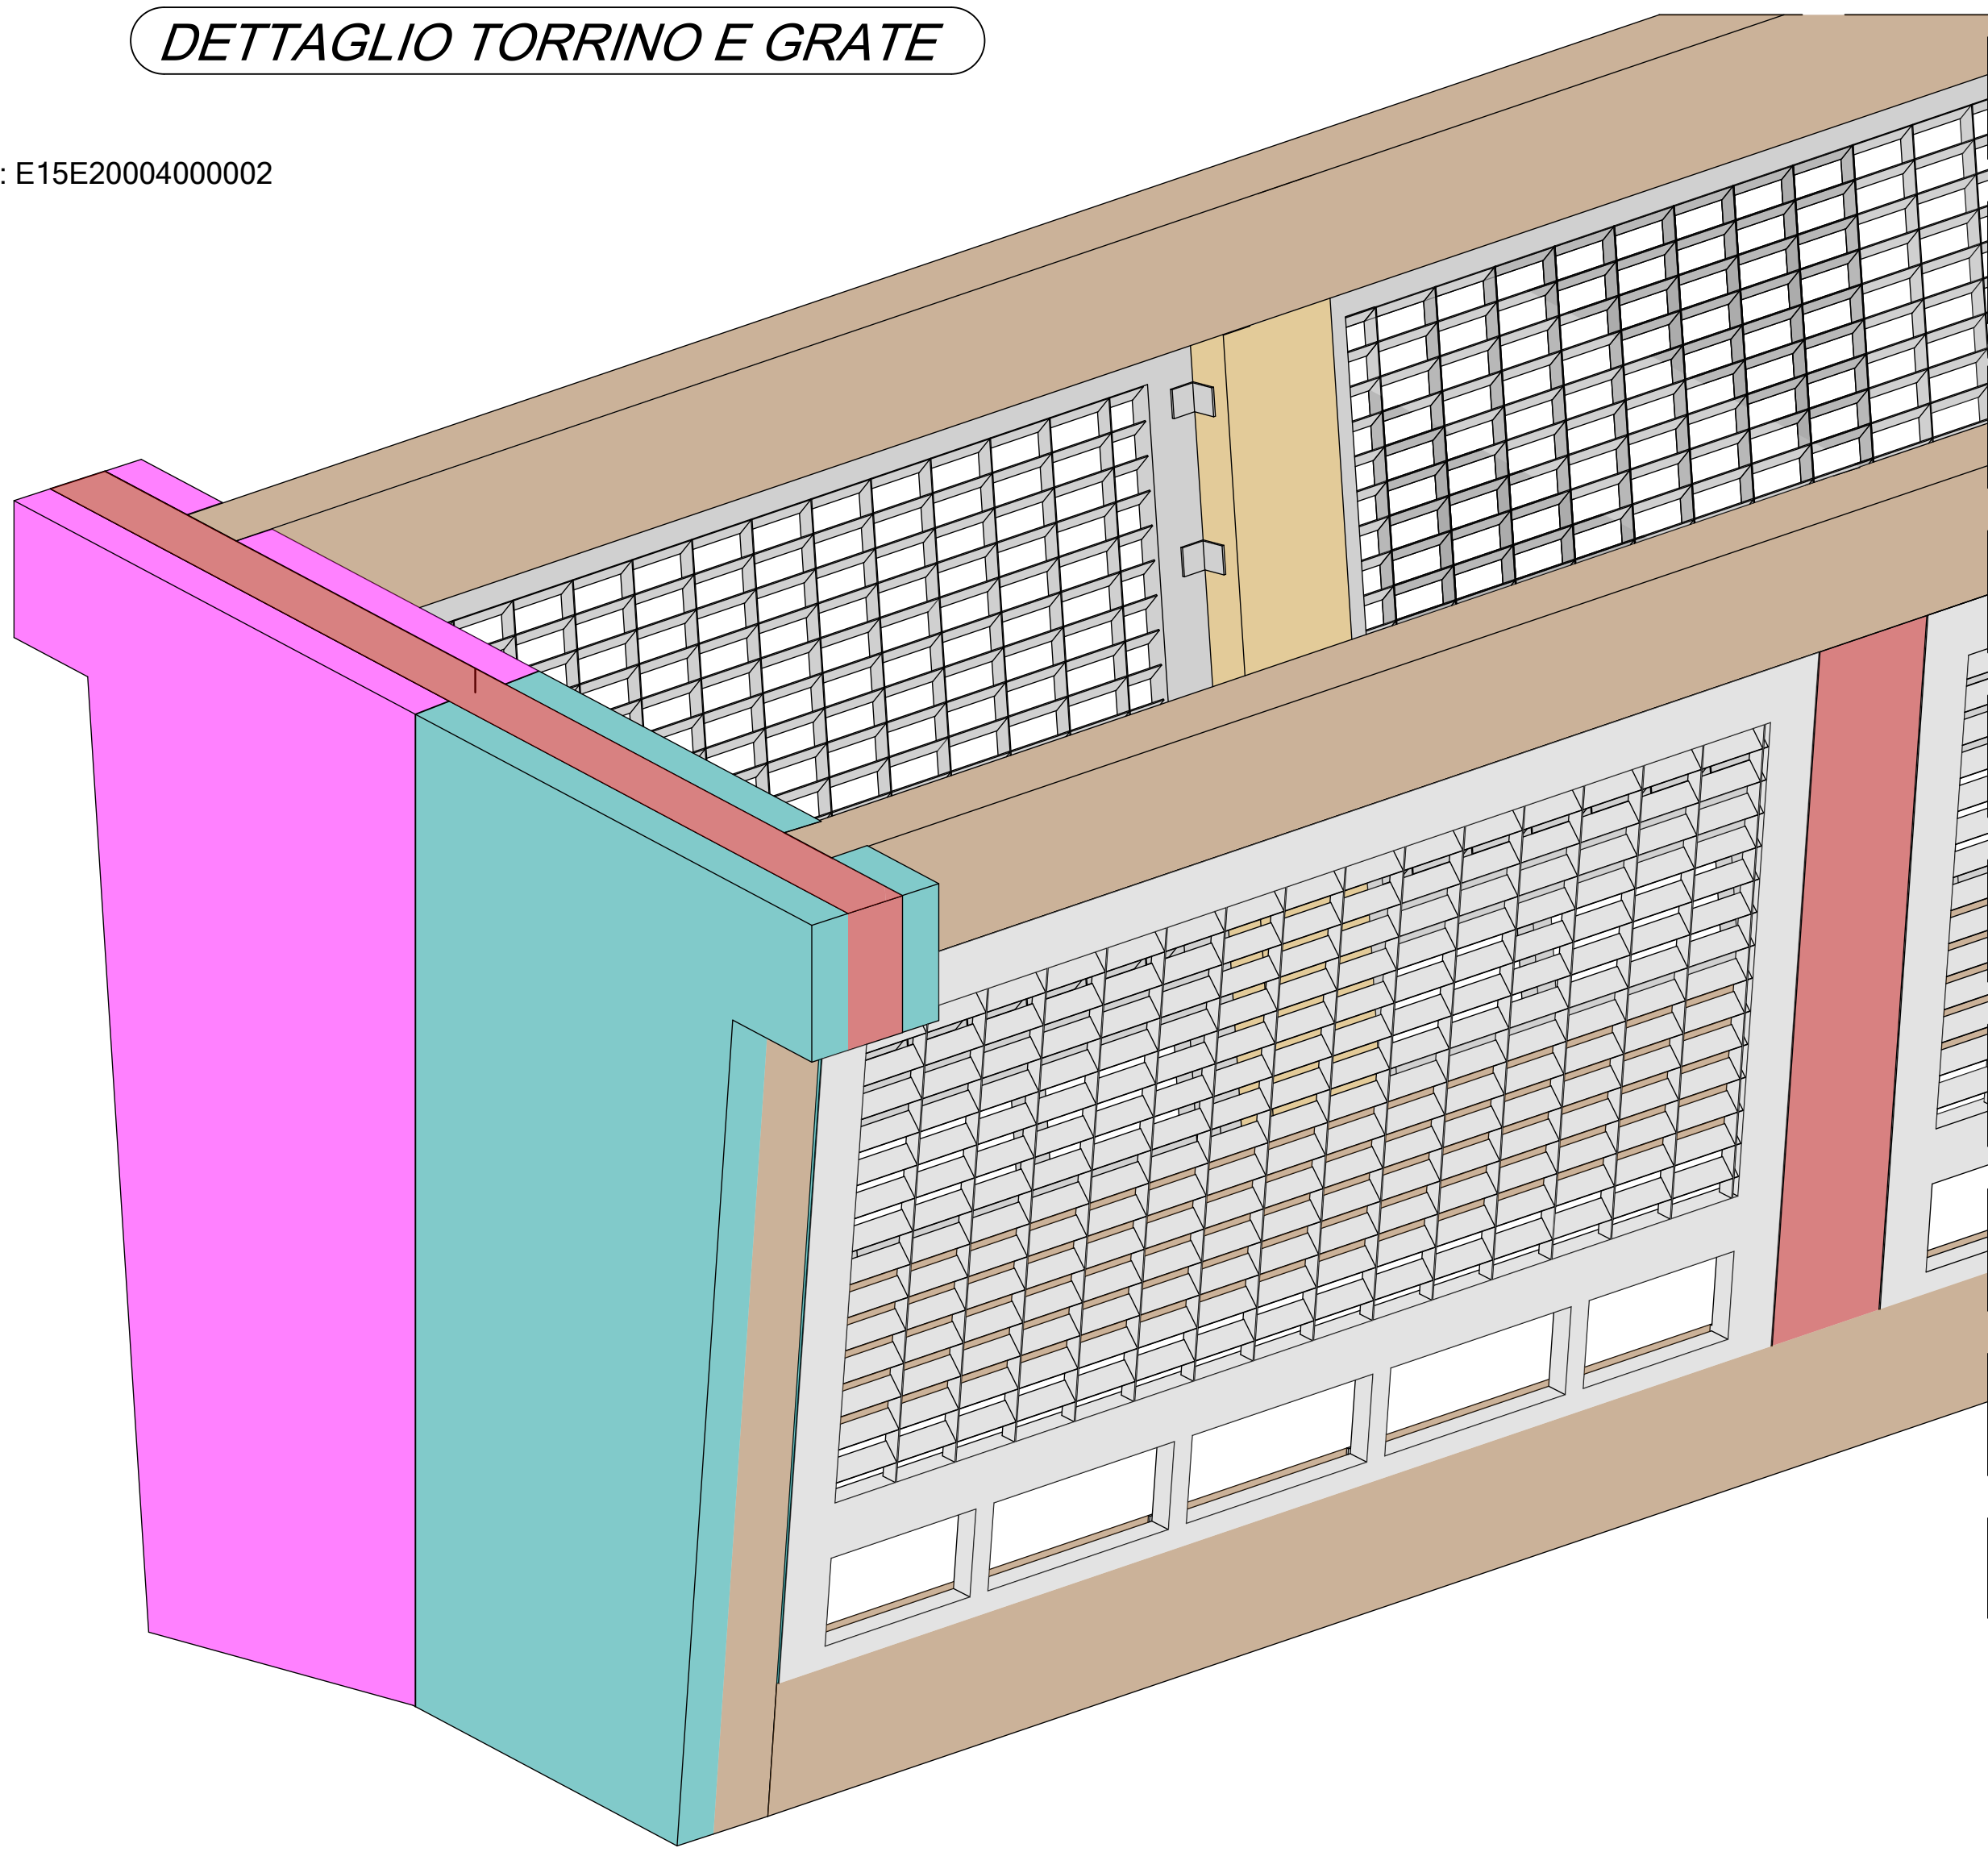

VISTA PROSPETTICA PORZIONE SINISTRA TORRINO

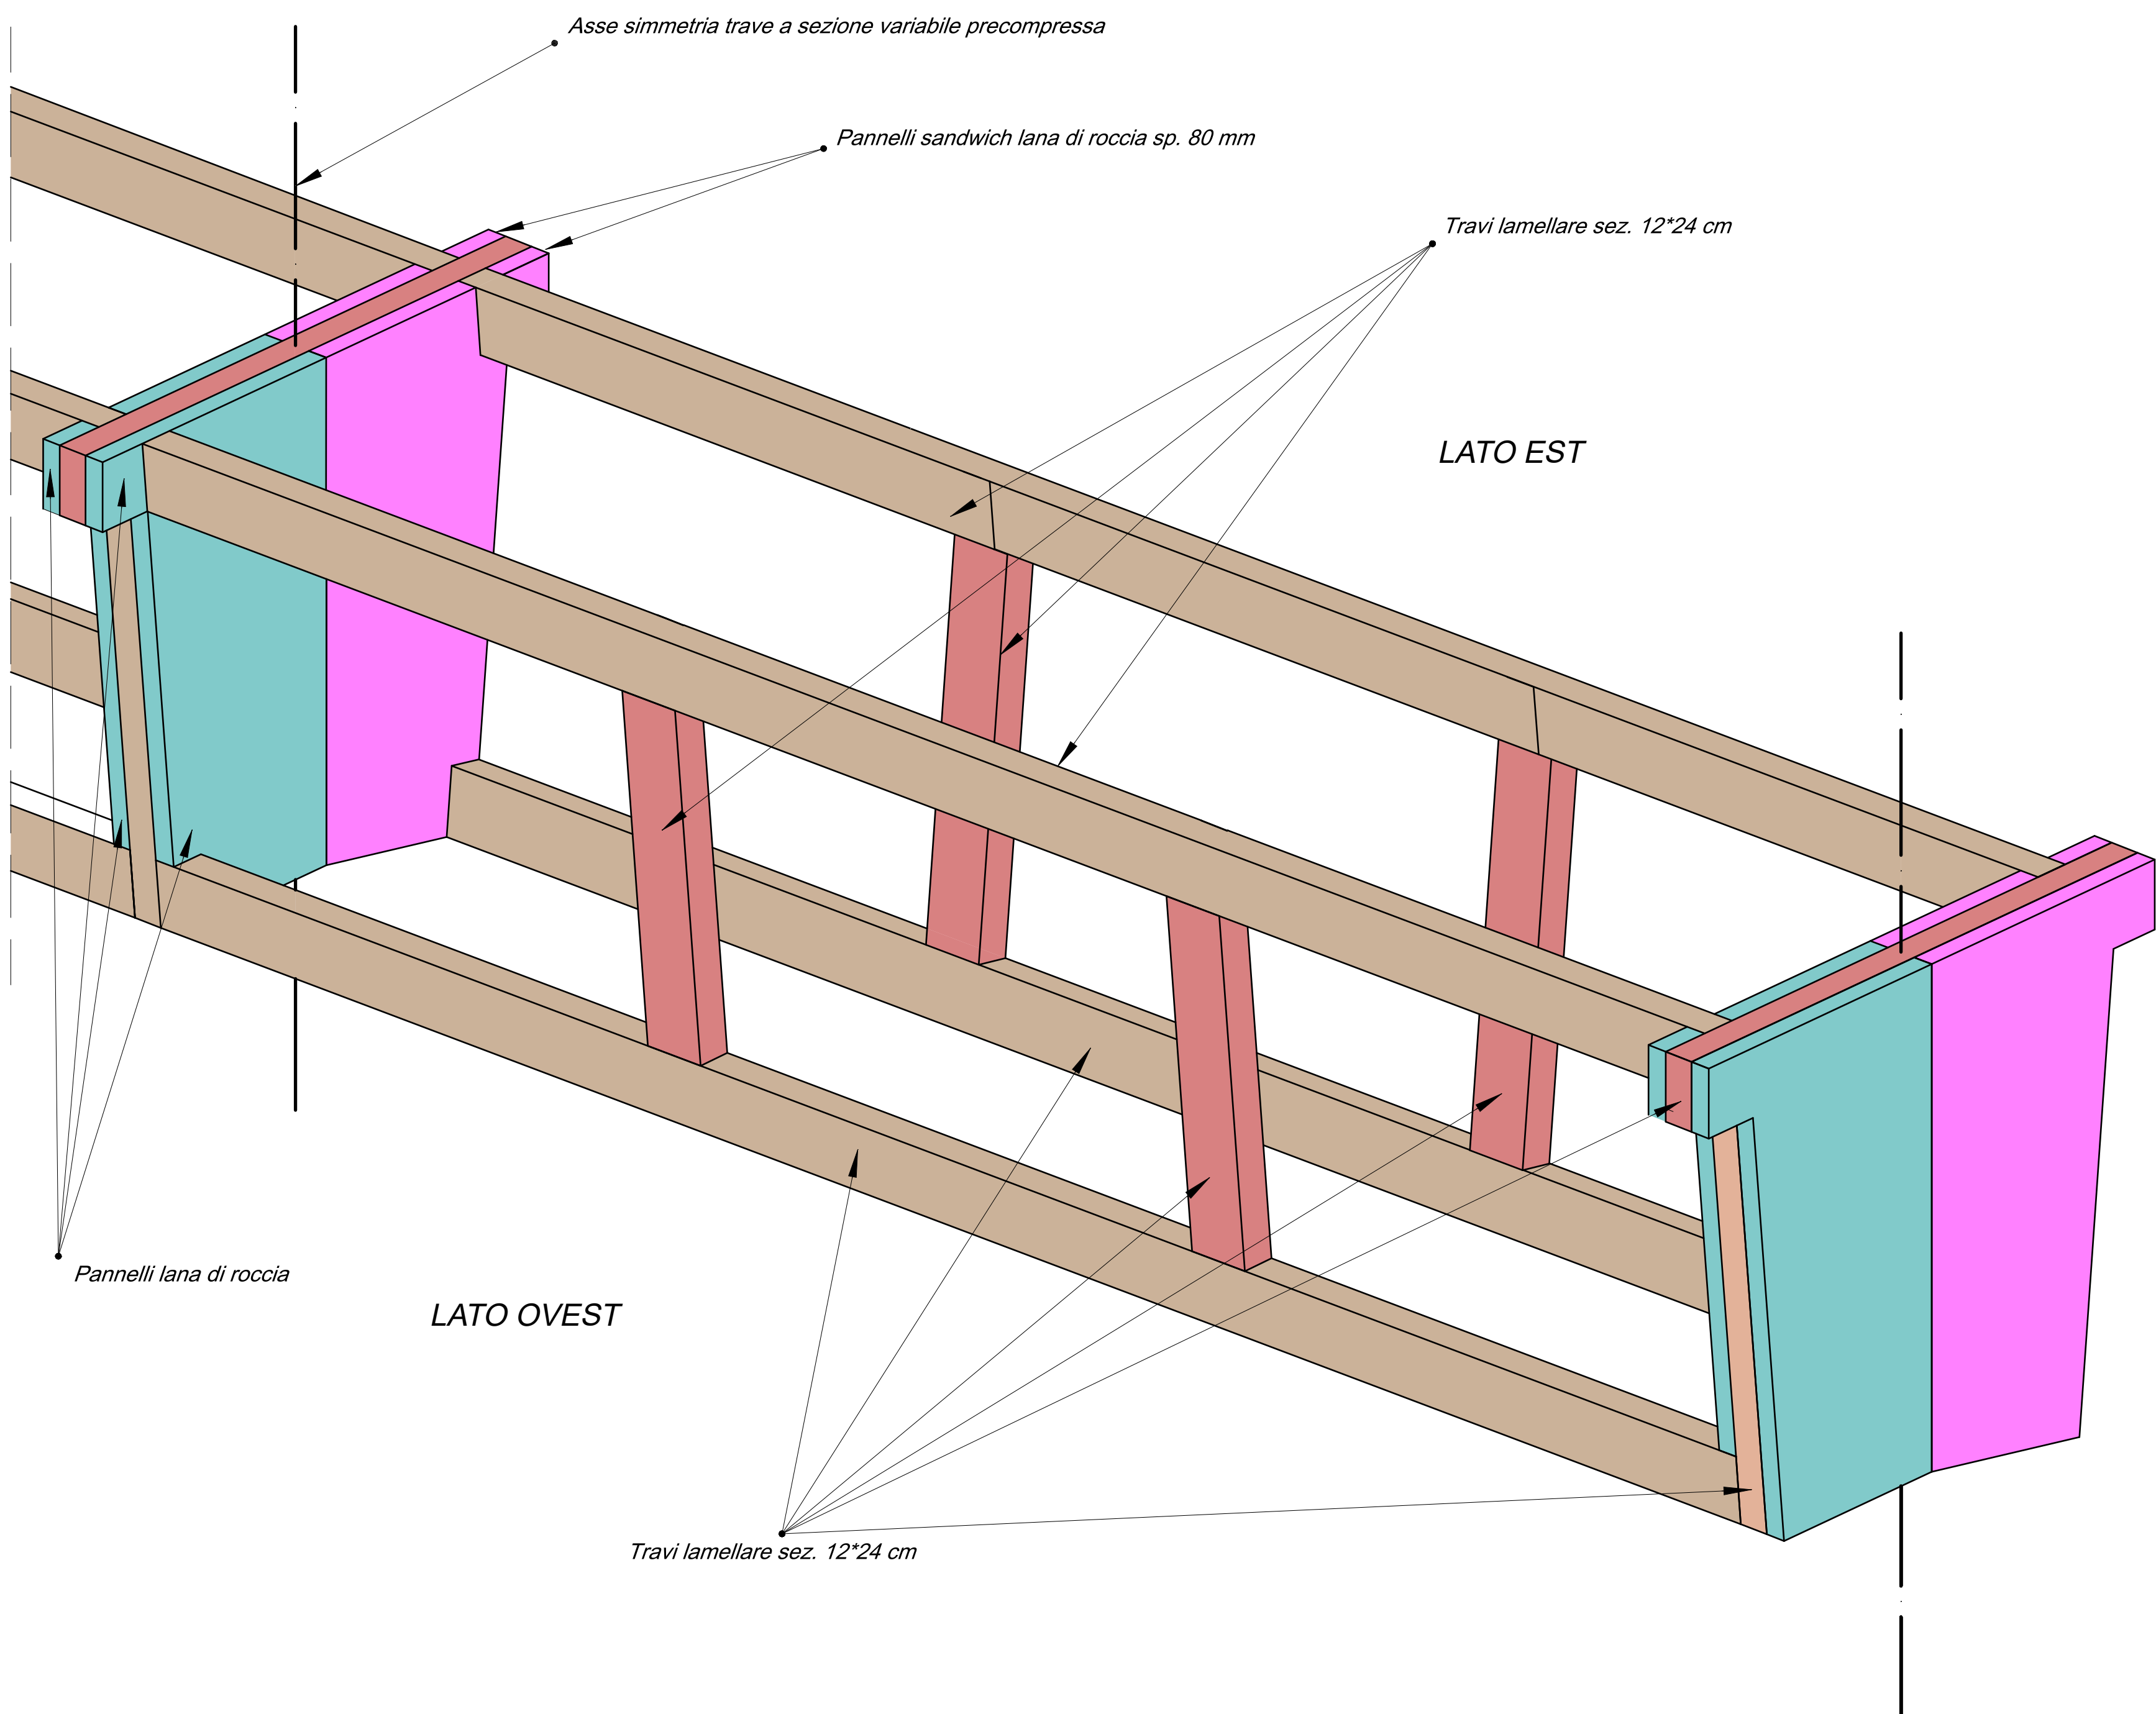


MISURA DELLA LUNGHEZZA INCLINATA DEI PANNELLI GRECATI

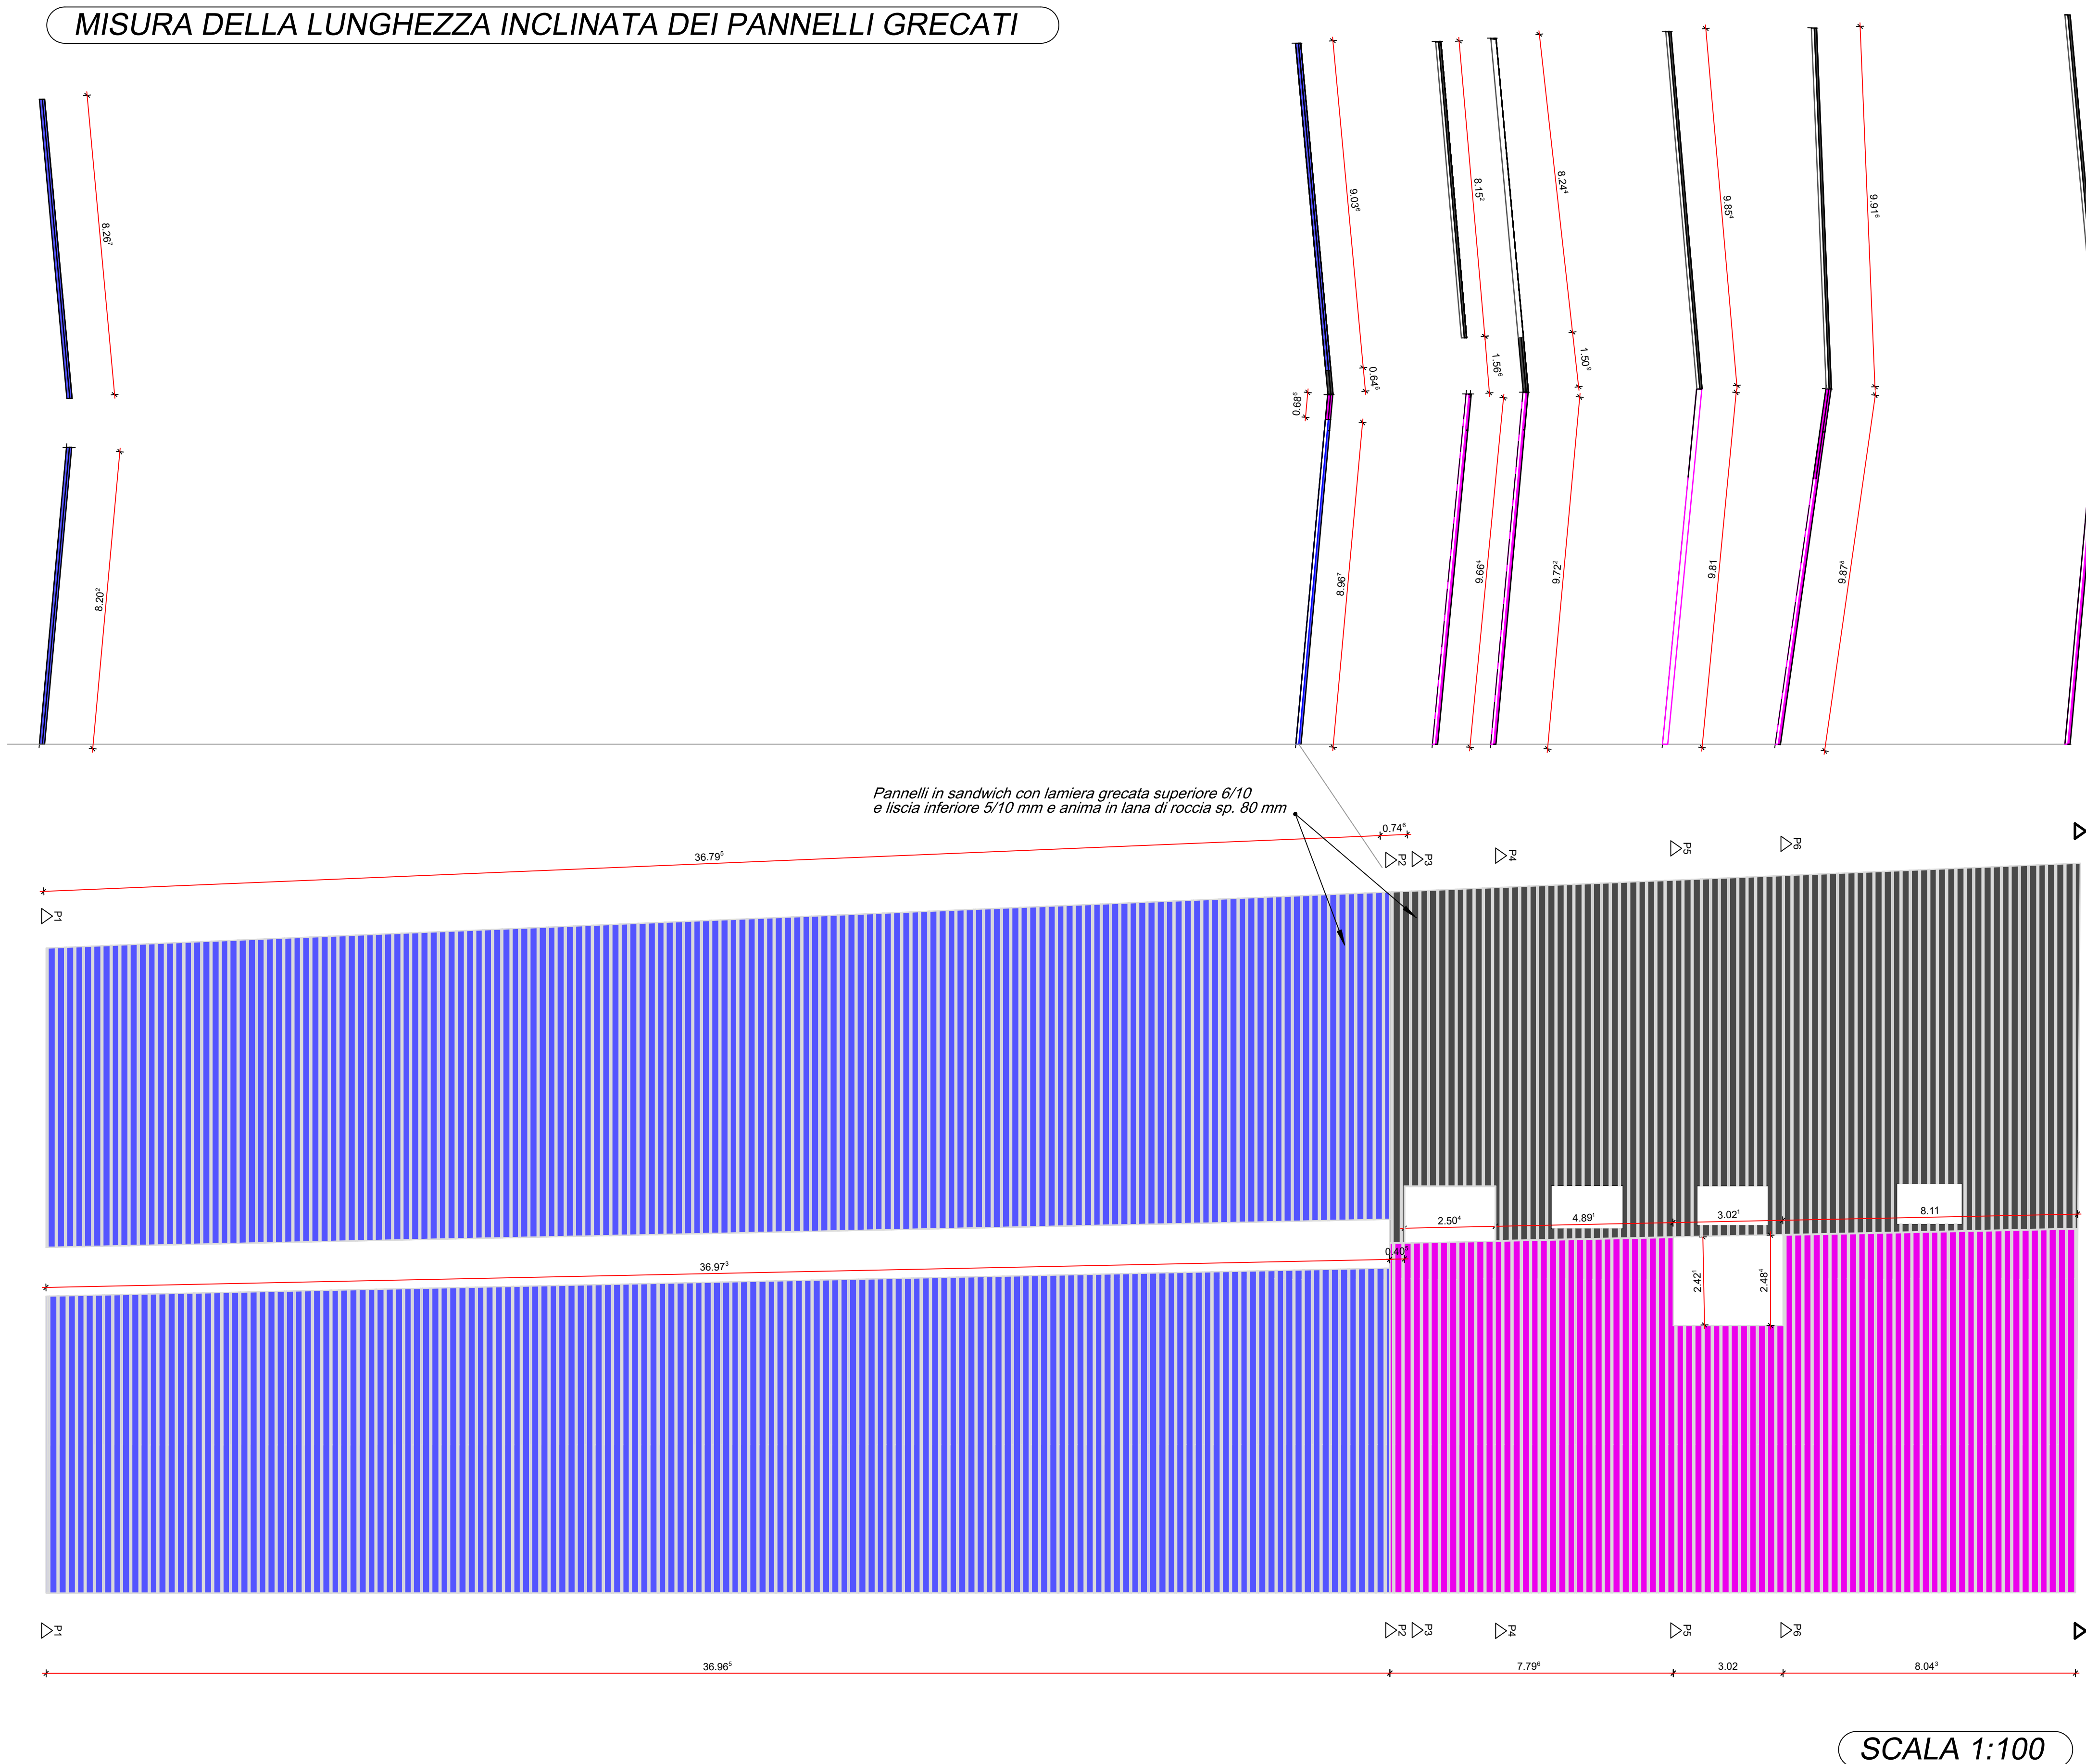


SCALA 1:100

DETTAGLIO TORRINO CON GRATE E PANNELLI ANTE SCOSSALINE

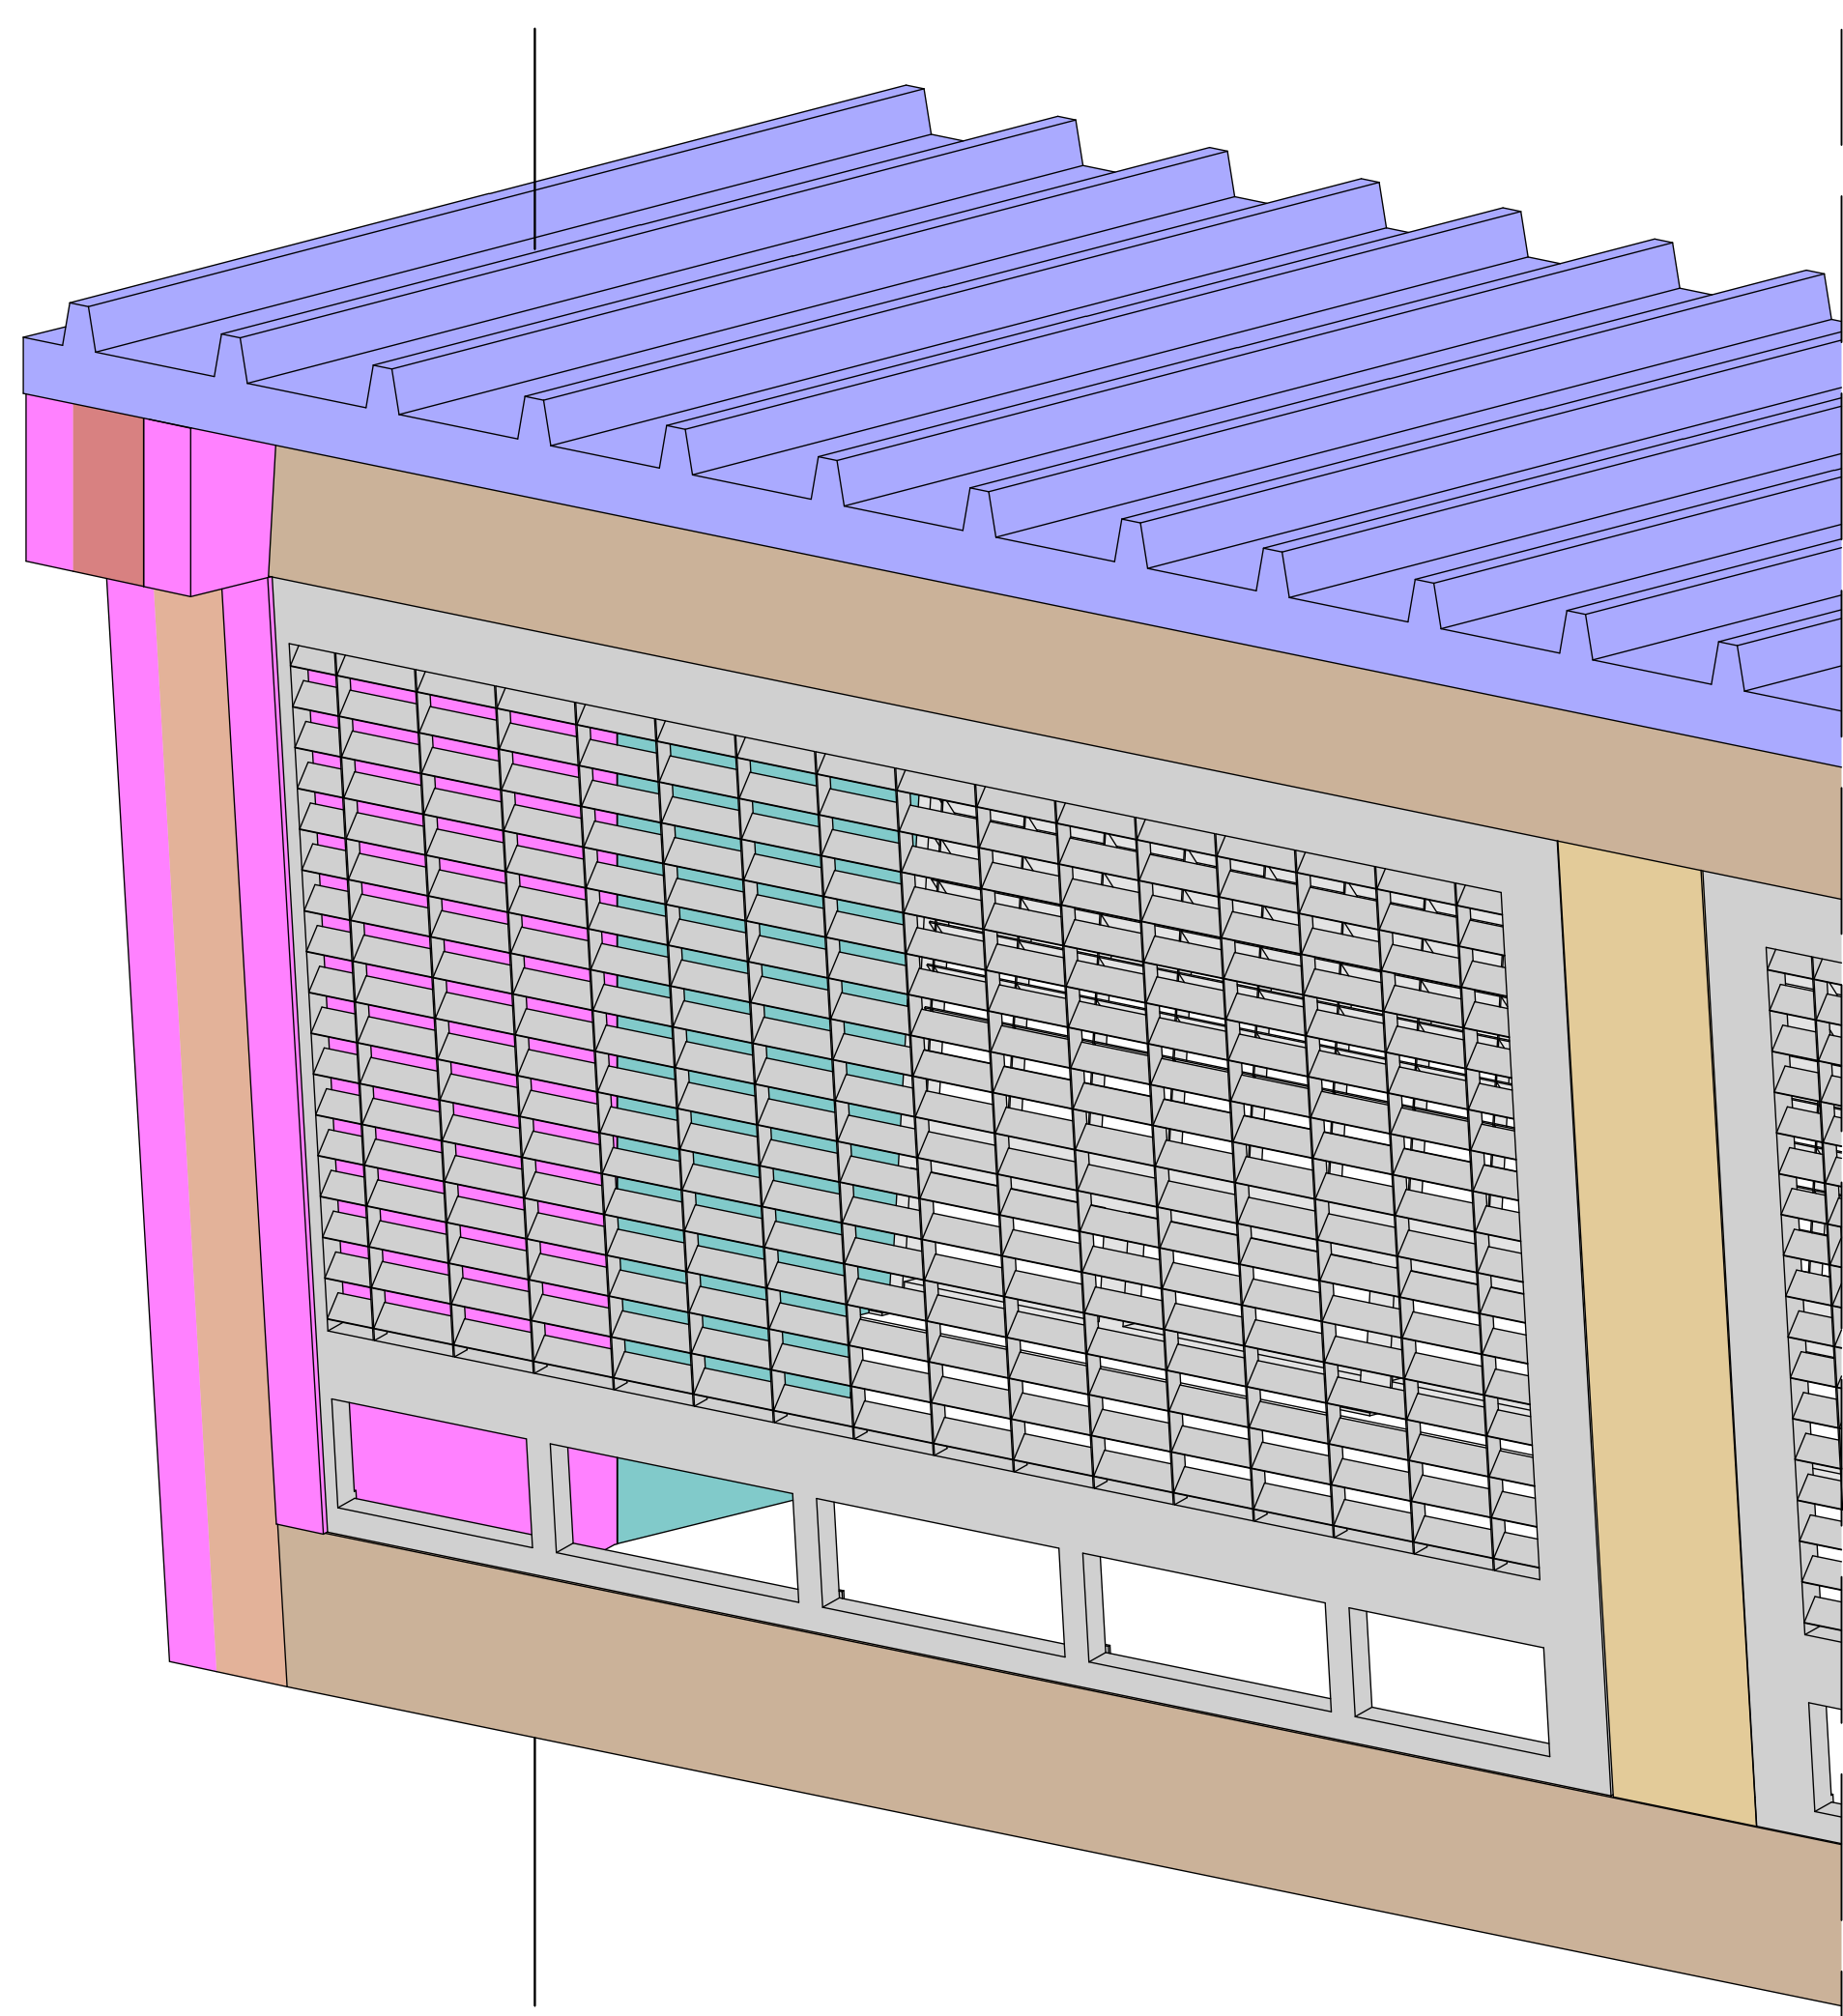


DETTAGLIO DEI PANNELLI DI COPERTURA

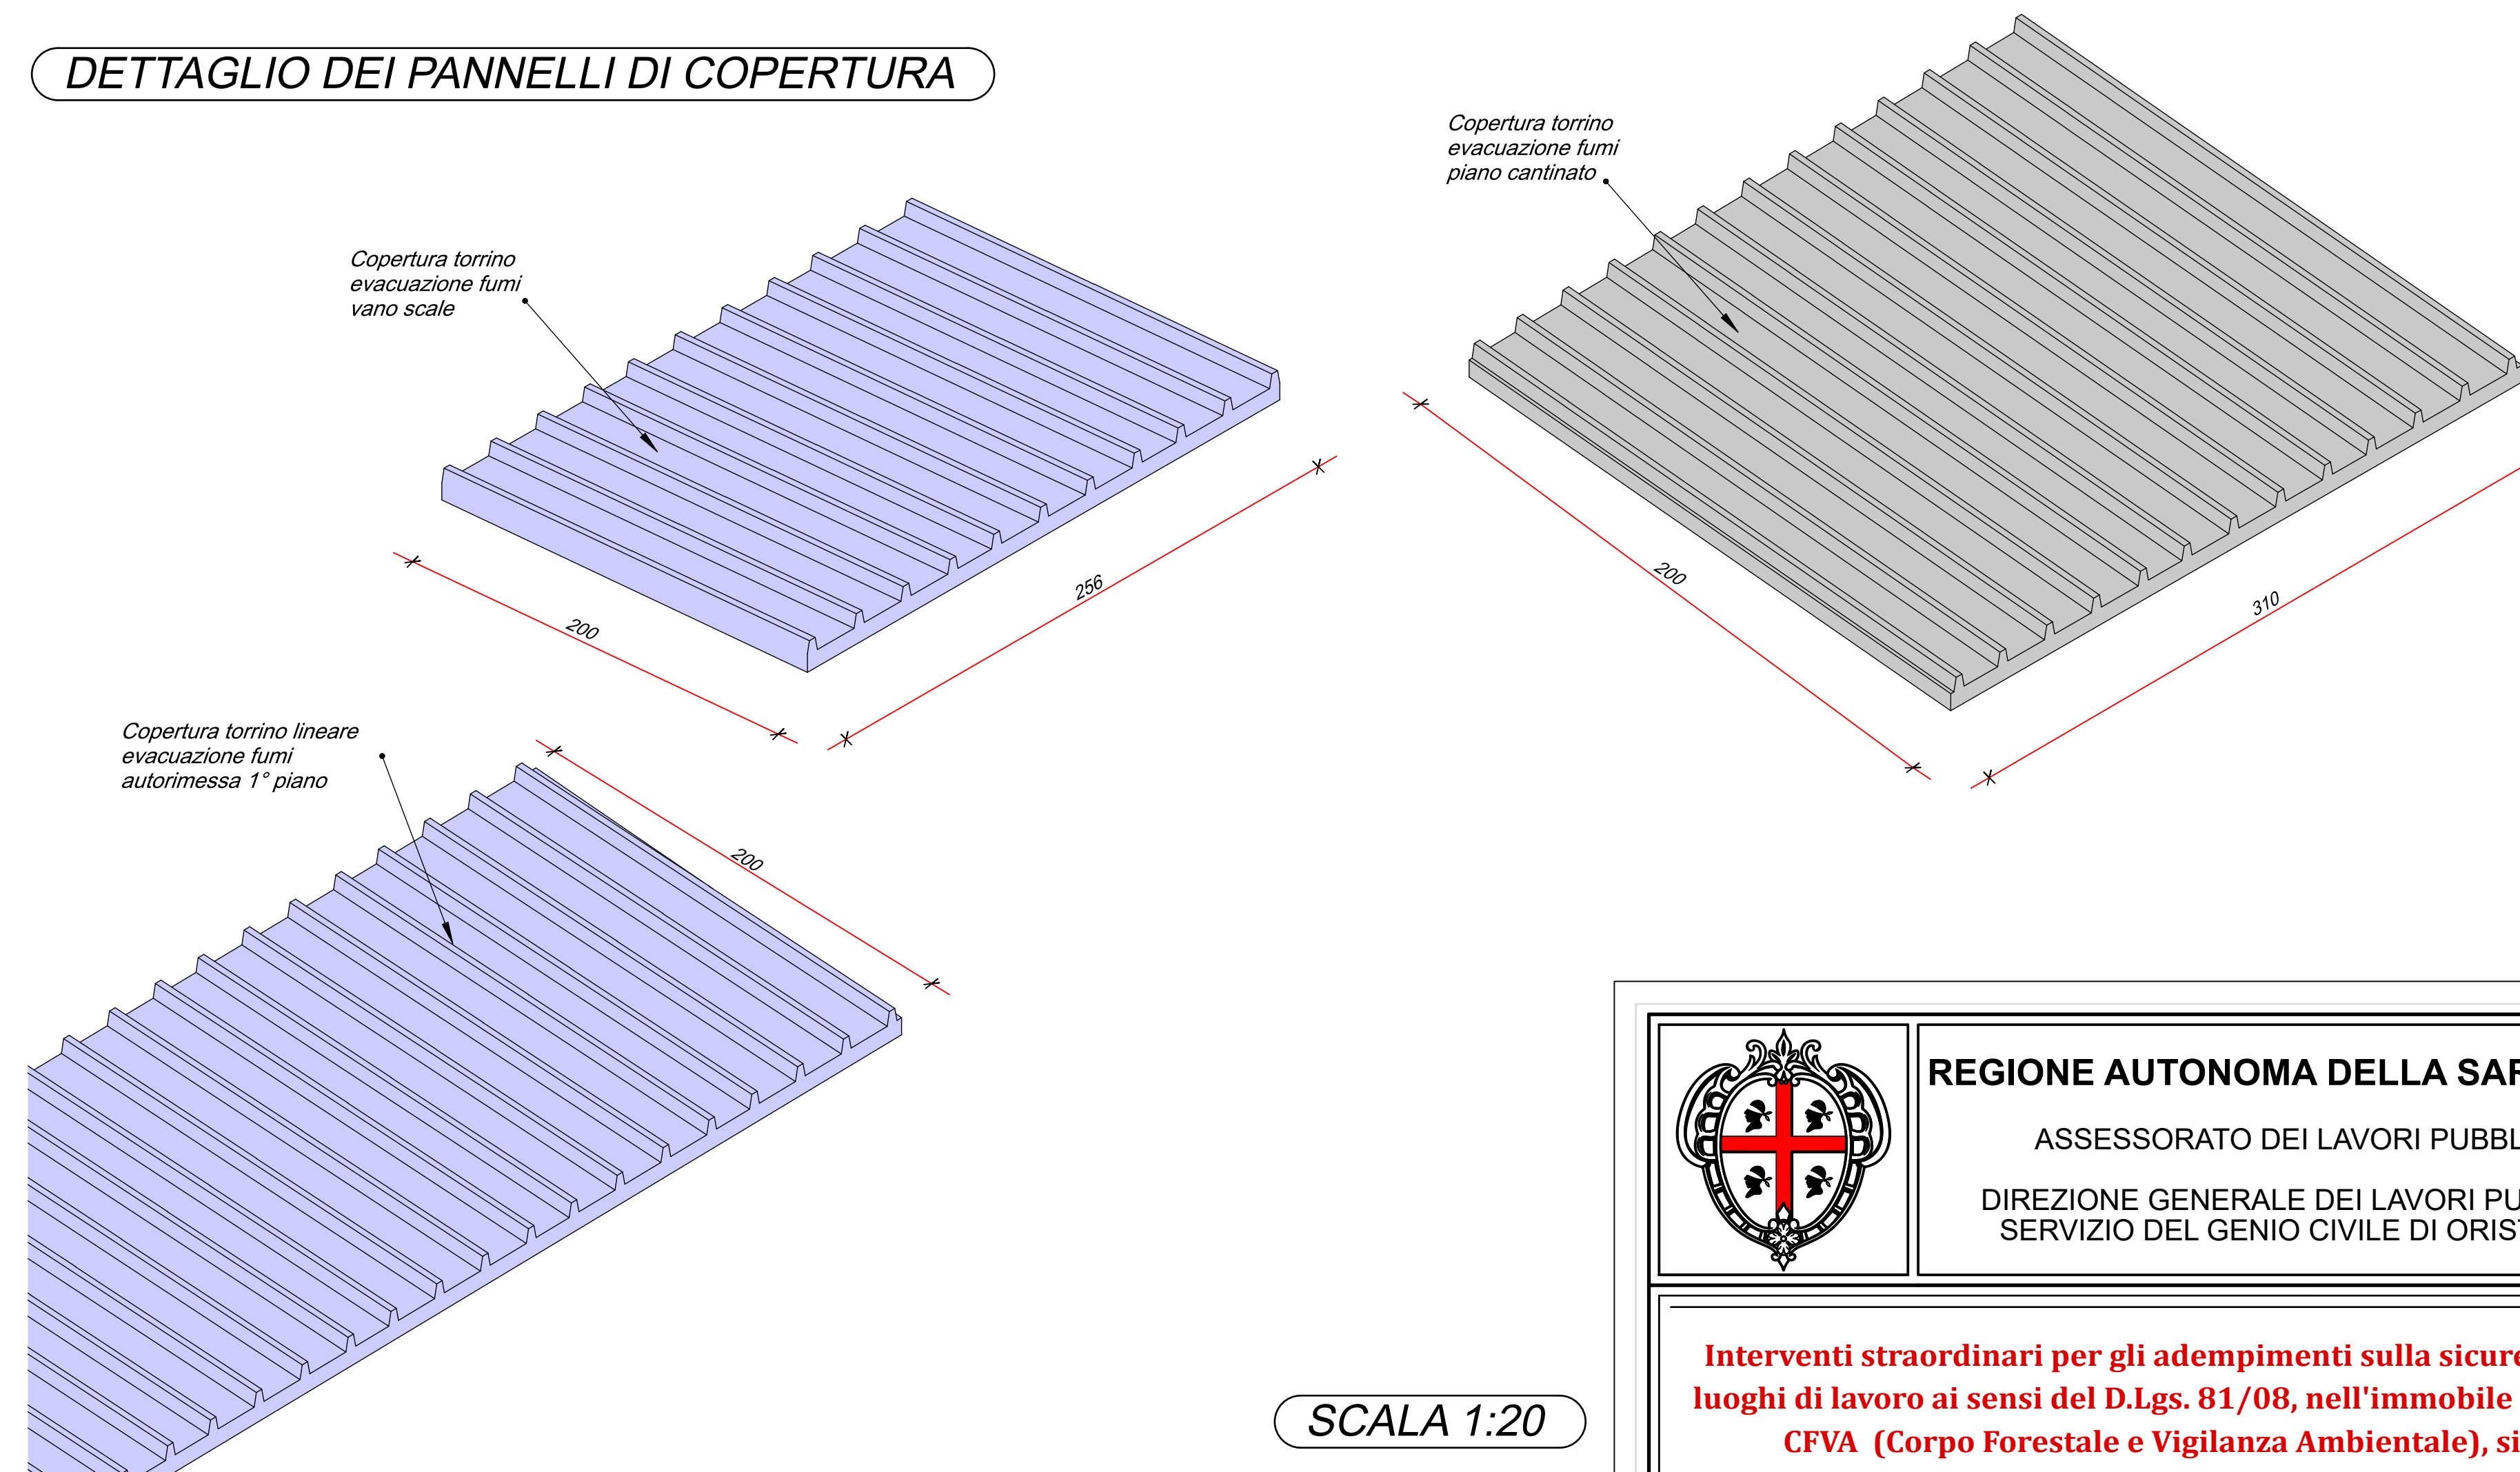


SCALA 1:20


PROSPETTO RETTIFICATO FRONTE OVEST DEL TORRINO - MISURE LORDE LEGNAME

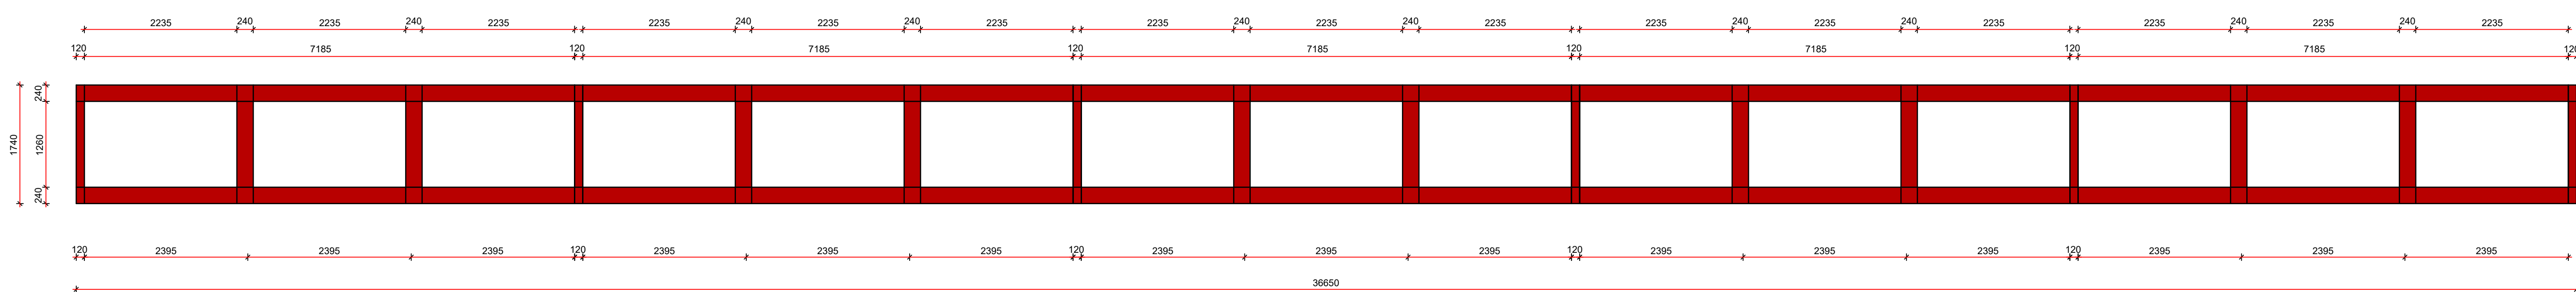



PROSPETTO RETTIFICATO FRONTE EST DEL TORRINO - MISURE LORDE LEGNAME

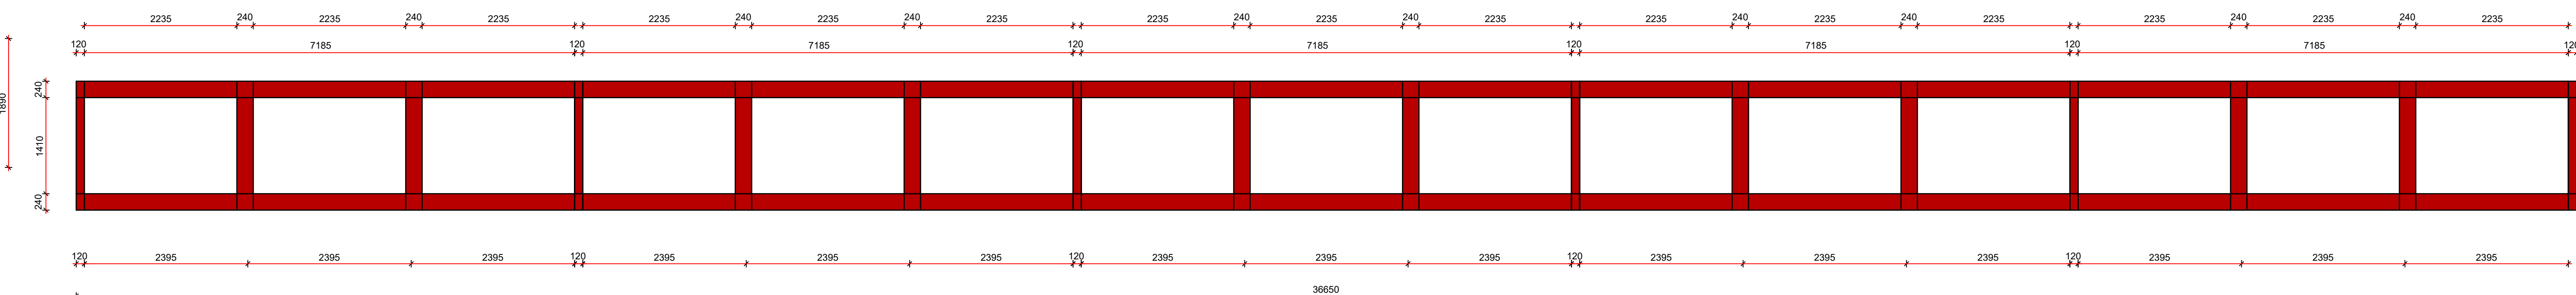


SCALA 1:50

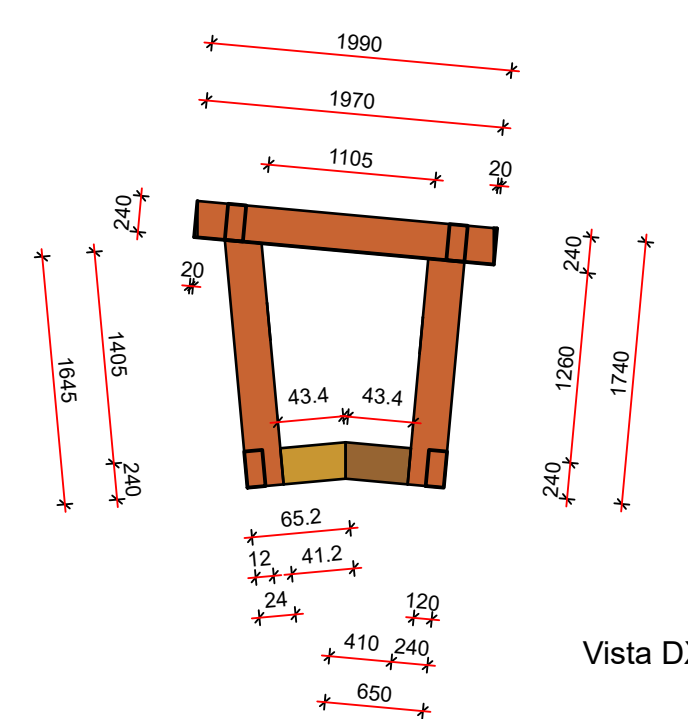

Porzione di telaio portante
ubicato superiormente (in asse)
alle travi precomprese
e realizzato con travi in
lamellare sez. 12*24 cm.

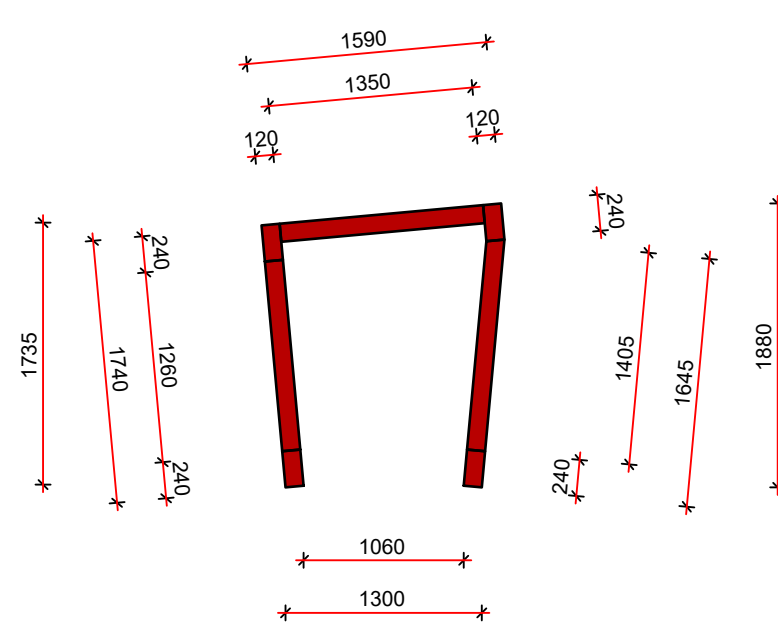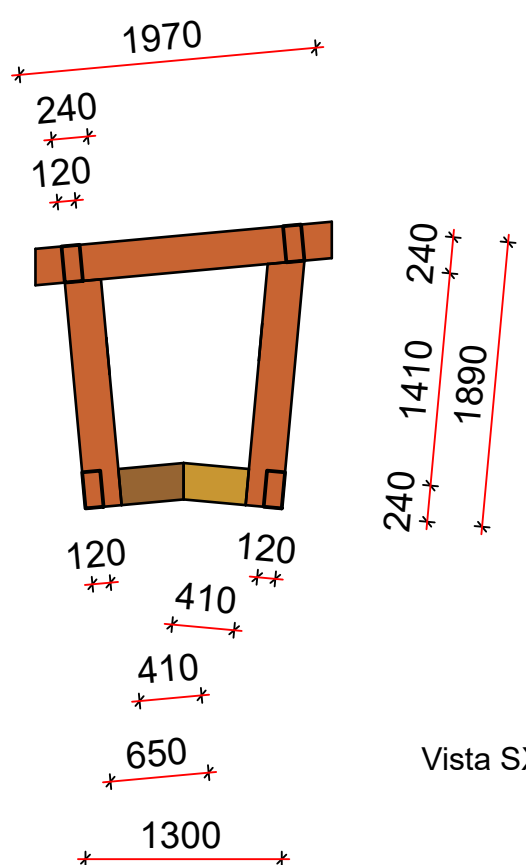

Porzione di telaio con travi di
controvento e porta grate
intermedi tra gli appoggi
alle travi precomprese
realizzato con travi in
lamellare sez. 12*24 cm.

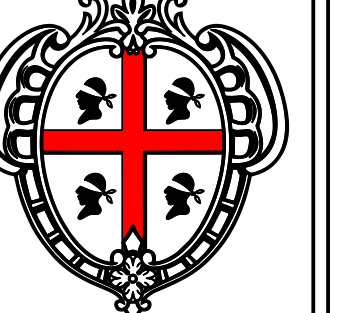

REGIONE AUTONOMA DELLA SARDEGNA

ASSESSORATO DEI LAVORI PUBBLICI

DIREZIONE GENERALE DEI LAVORI PUBBLICI

SERVIZIO DEL GENIO CIVILE DI ORISTANO

Interventi straordinari per gli adempimenti sulla sicurezza nei luoghi di lavoro ai sensi del D.Lgs. 81/08, nell'immobile in uso al CFVA (Corpo Forestale e Vigilanza Ambientale), sito in Oristano Via Curreli n.6, Oristano (cod. 220).

- CUP: E15E20004000002. - PROGETTO ESECUTIVO -

TORRINO PER AEREAZIONE CONTINUA

AUTORIMESSA PRIMO PIANO -

STRUTTURA E PANNELLI DI COPERTURA.

Mario Bosu
25.09.2025
08:54:23
GMT+01:00


GIANNI PORCU
Ordine degli
Ingegneri della
Provincia di
Oristano
Ingegnere
25.09.2025
22:54:15
GMT+02:00

I PROGETTISTI

Ing. Mario Bosu
Ing. Gianni Porcu
Arch. Ir. Carlo Orrù

IL R. U. P.

Ing. Stefano Figa

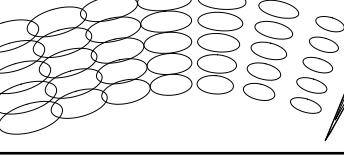

Studio Tecnico Associato degli Ingegneri Porcu-Bachì
www.porcu-bachi.it

STUDIO TECNICO ING. MARIO BOSU

Cao Umberto I, n° 1/b - Gallura (OR) - 09074 - 3477/0.25.286

bosum@tiscali.it - mario.bosu@ingpec.eu

30/07/2026

TAV. 05_8

SCALA : 1:50, 1:100

REV. 03

Alpian 2015