
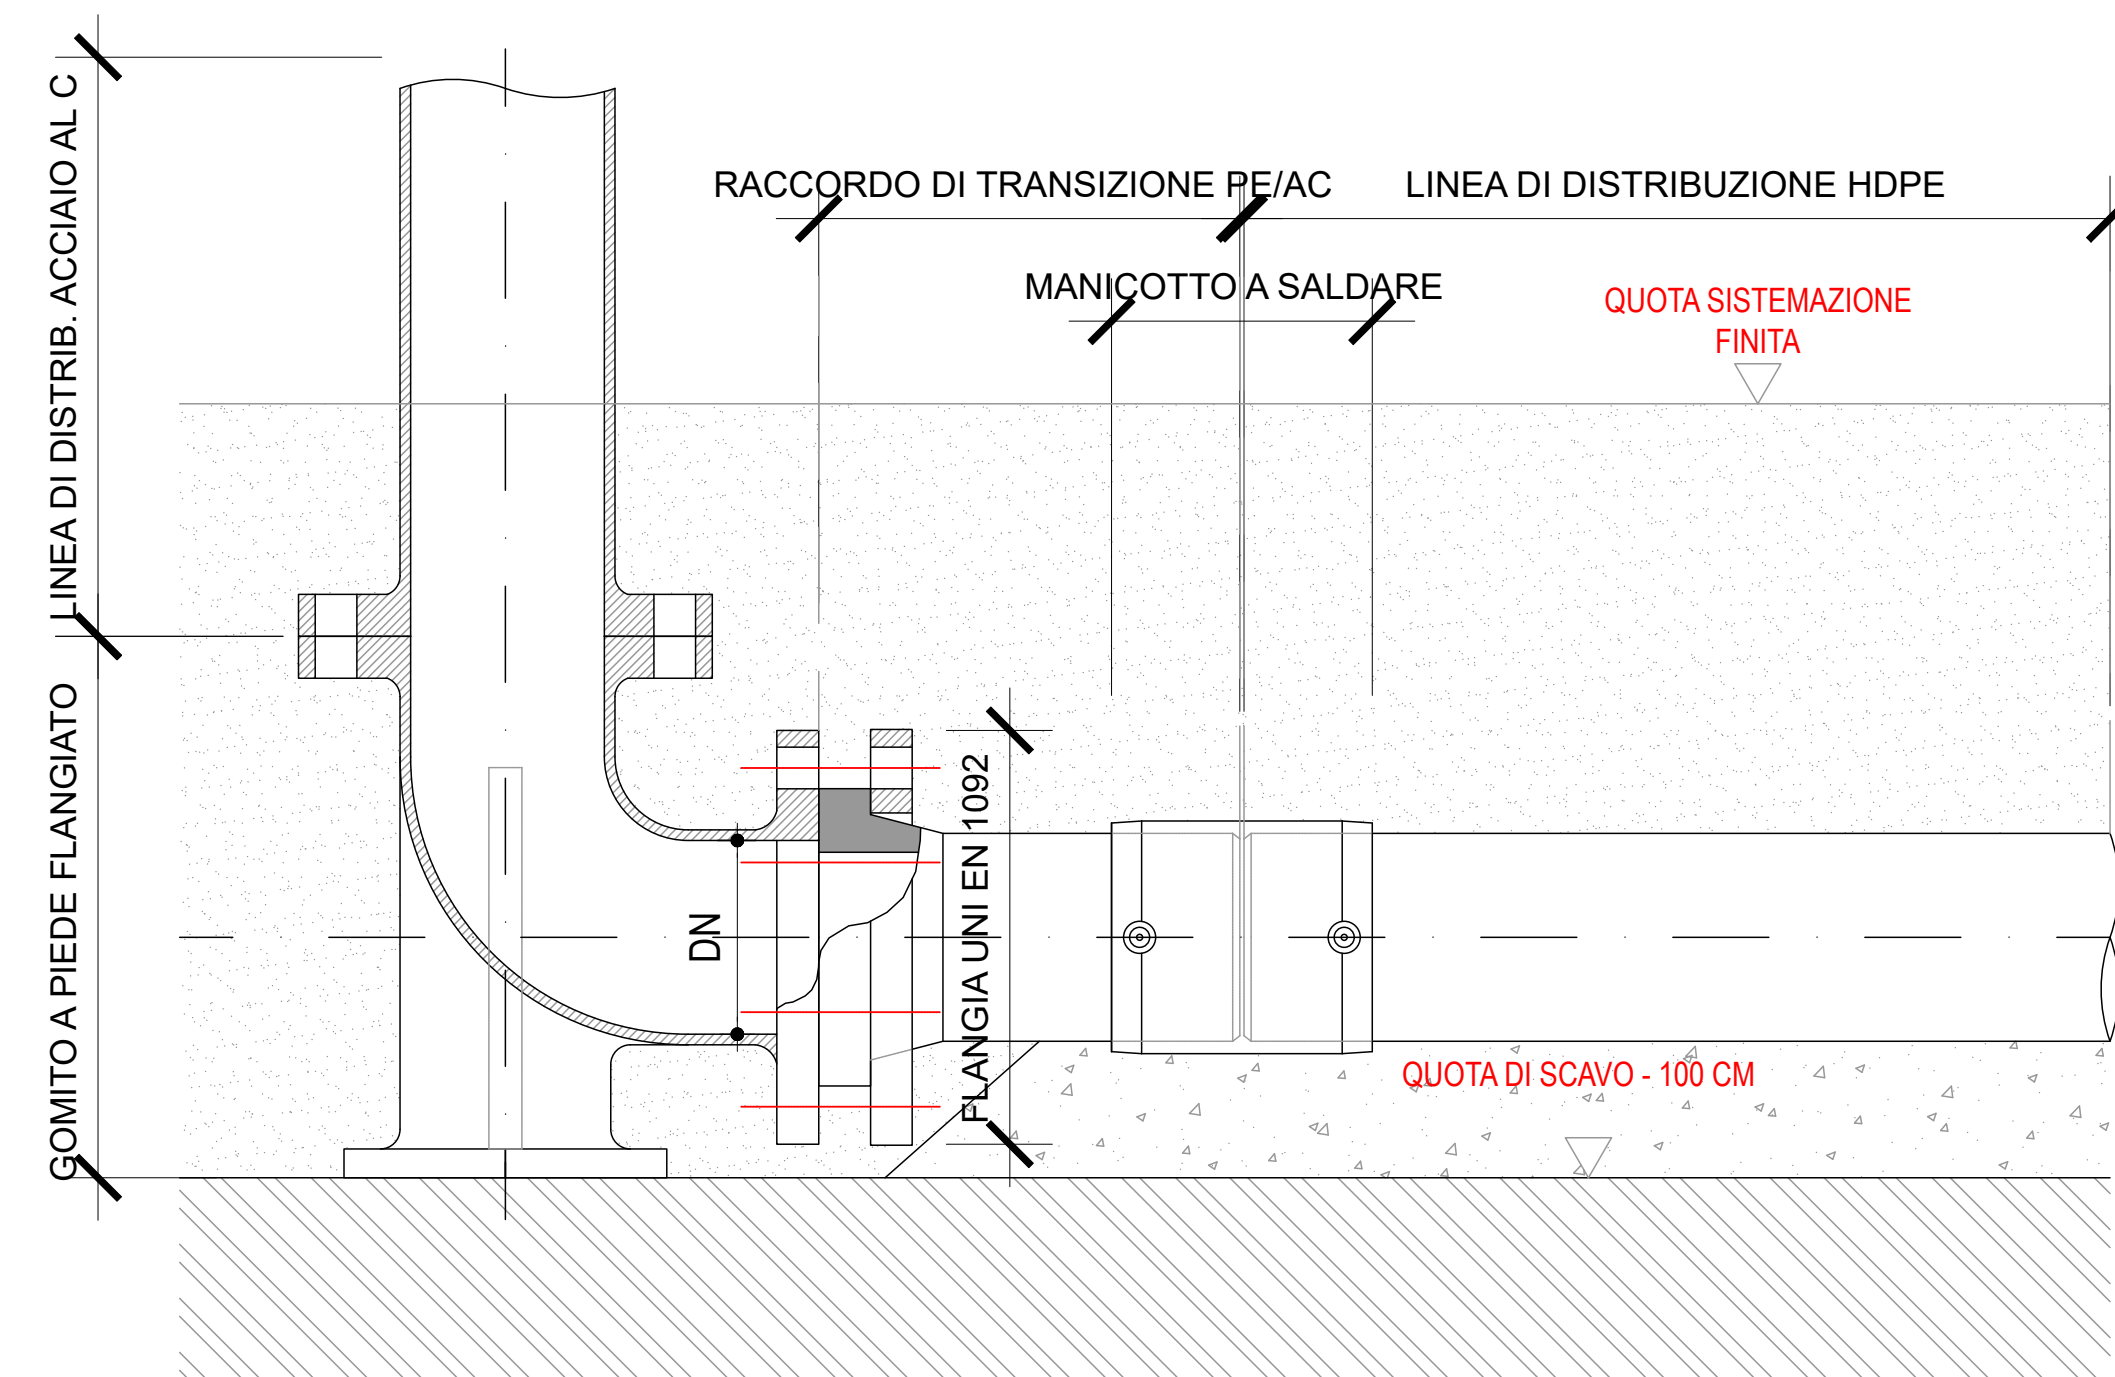
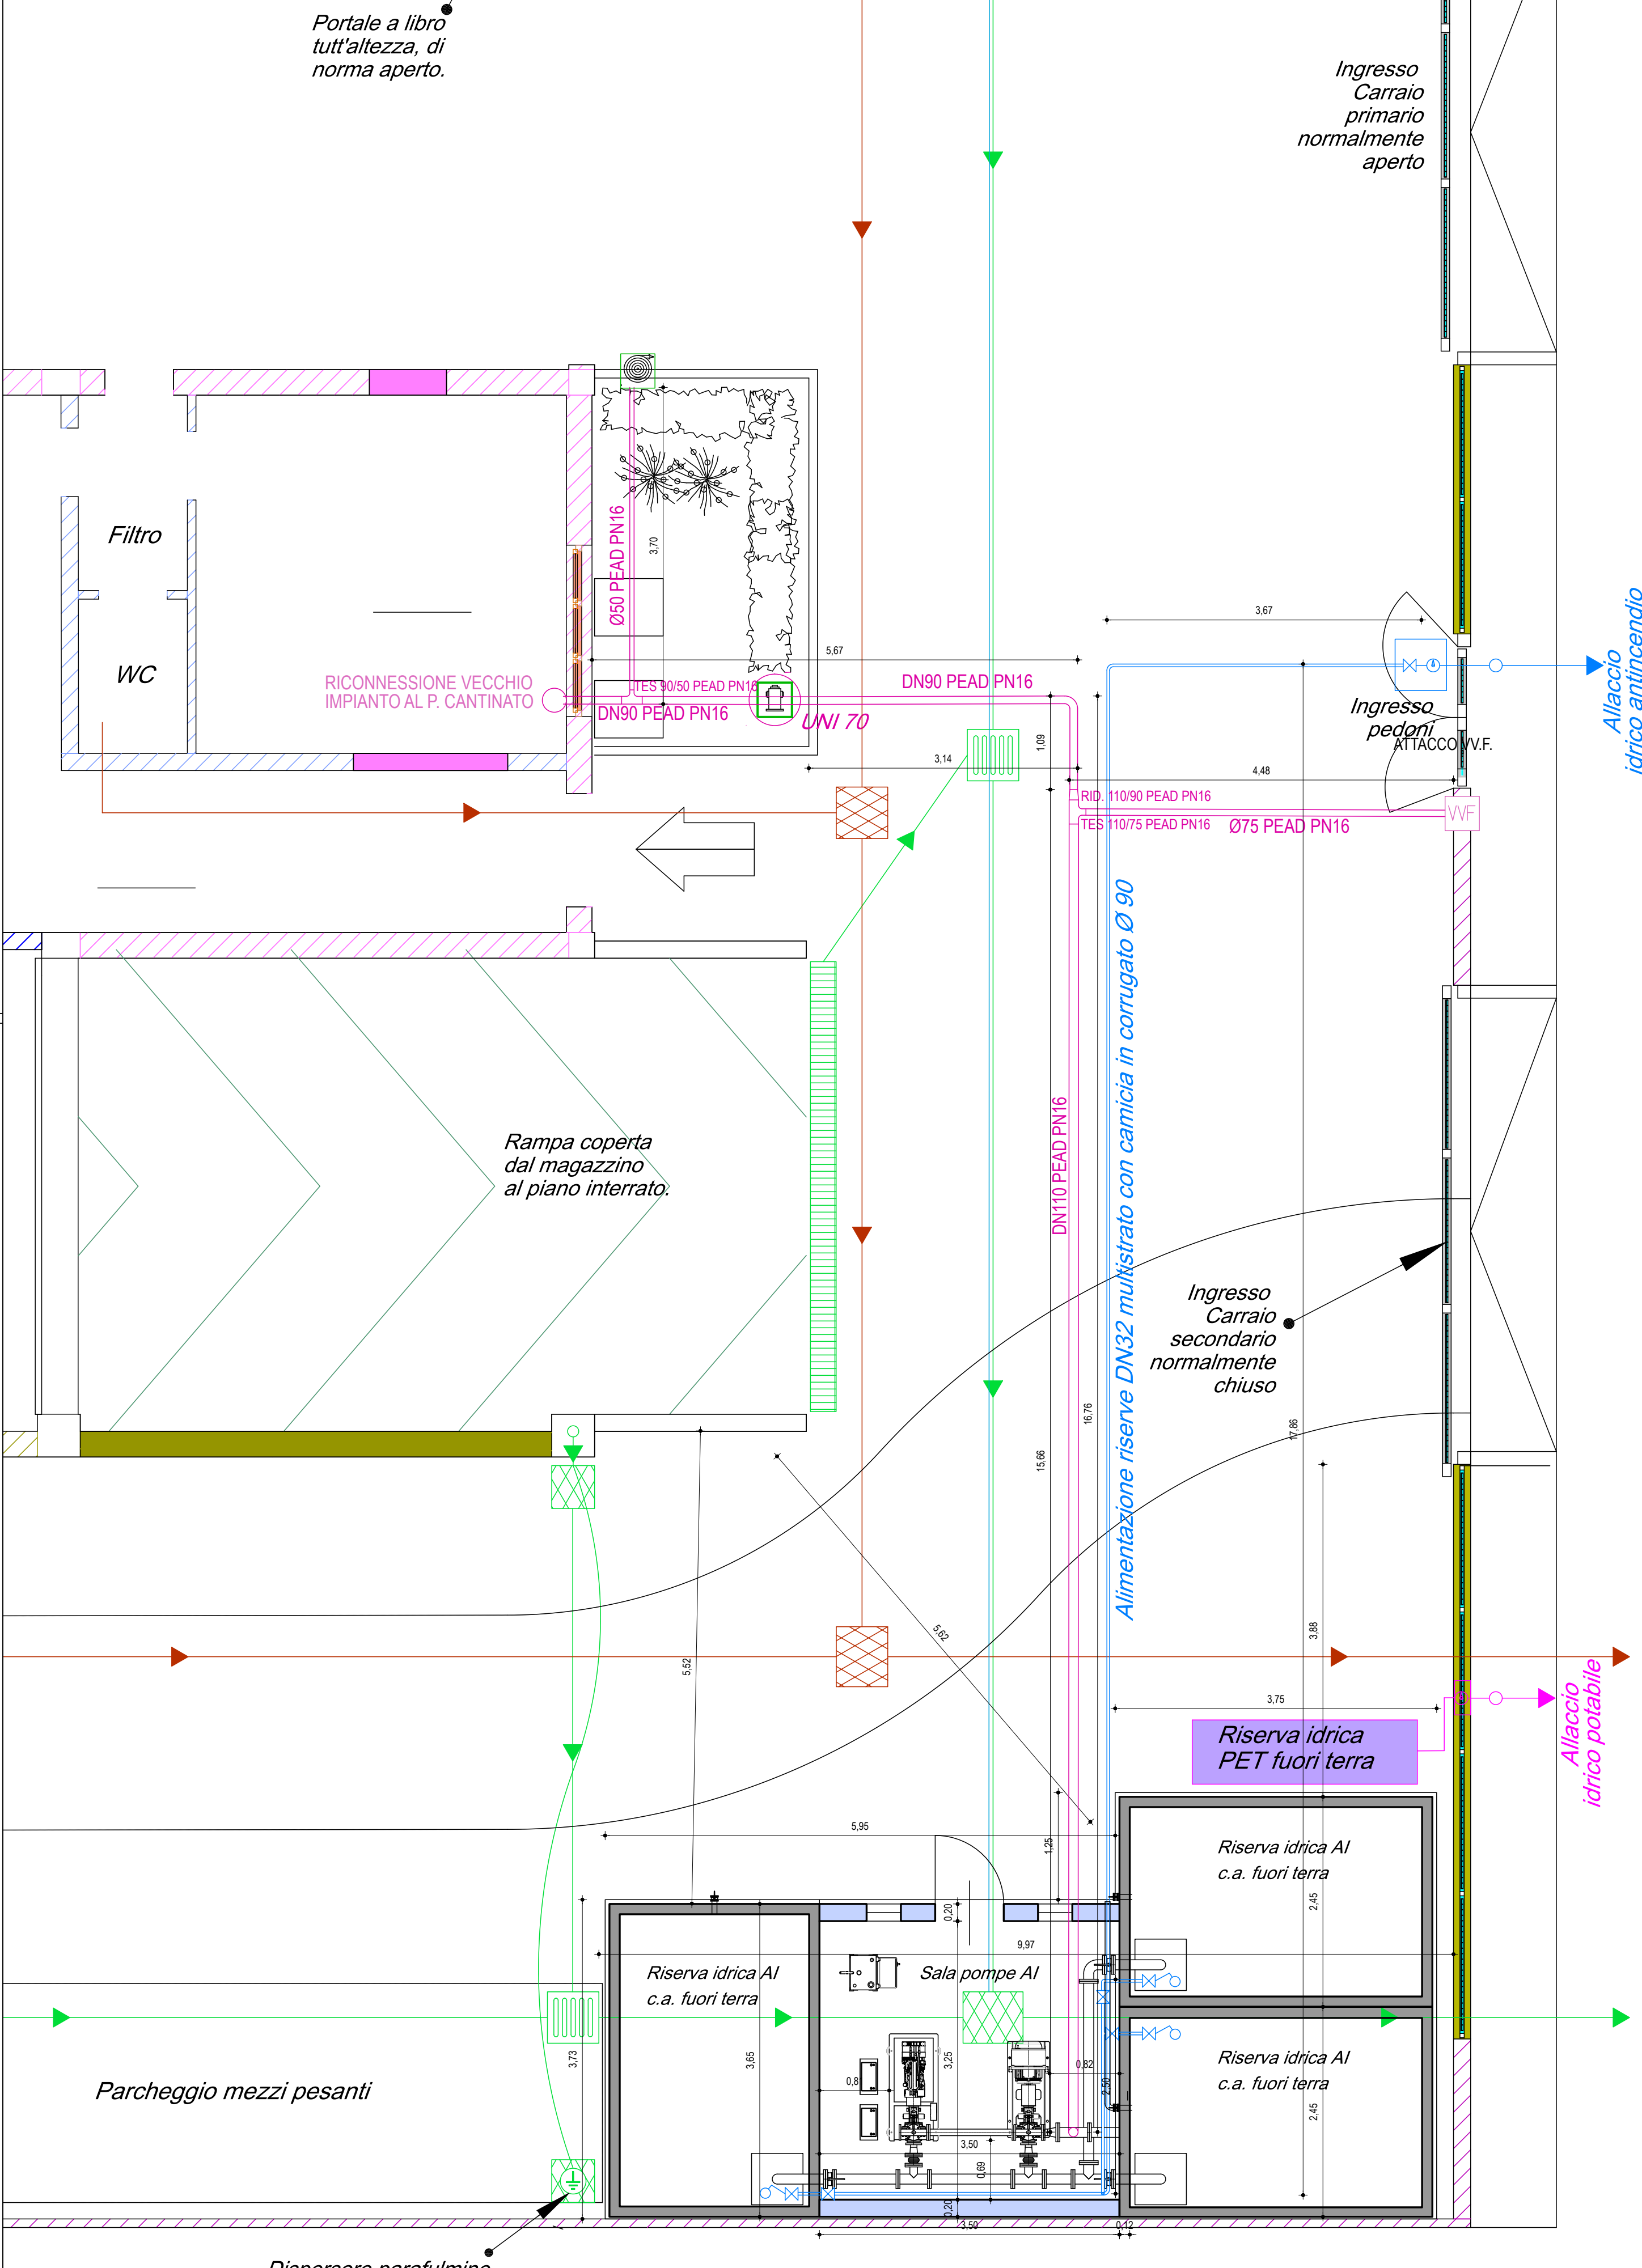
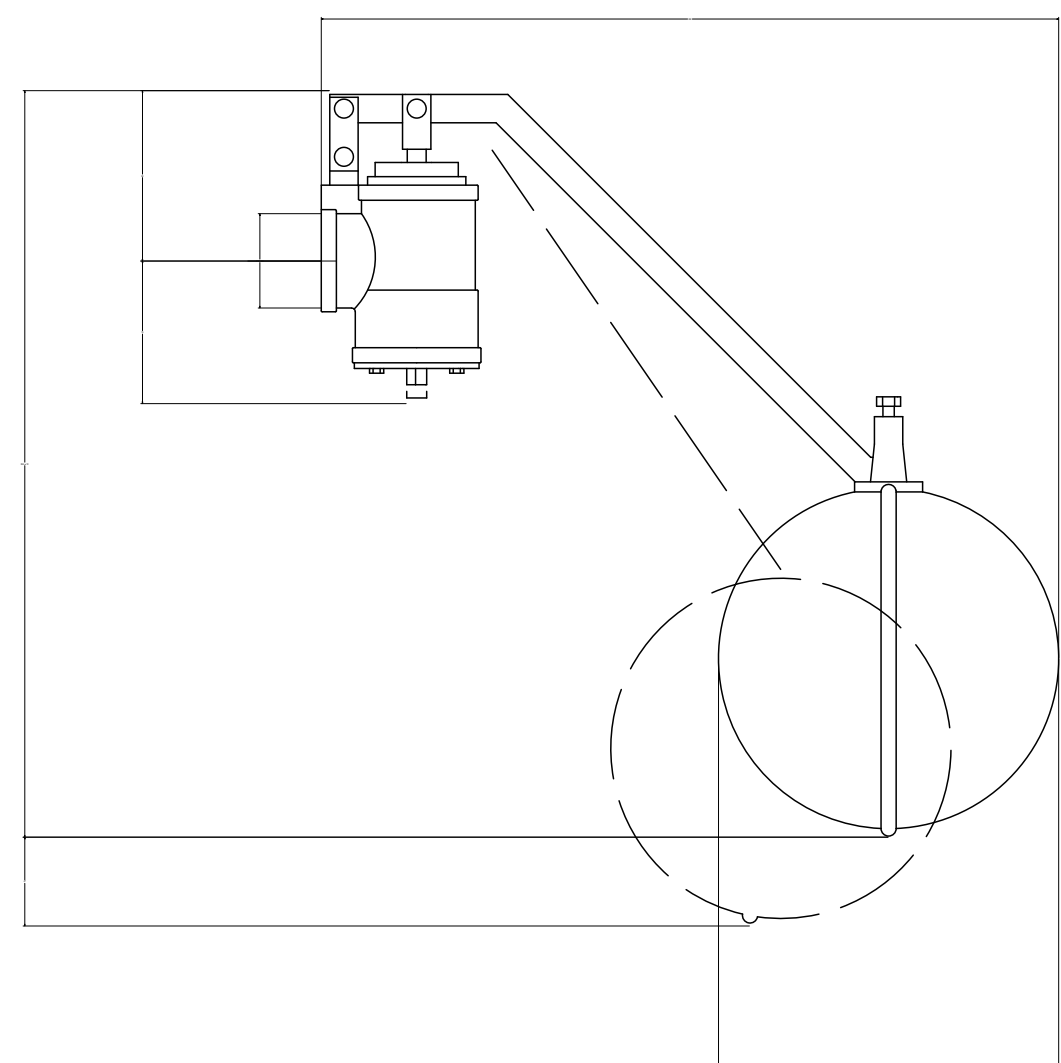
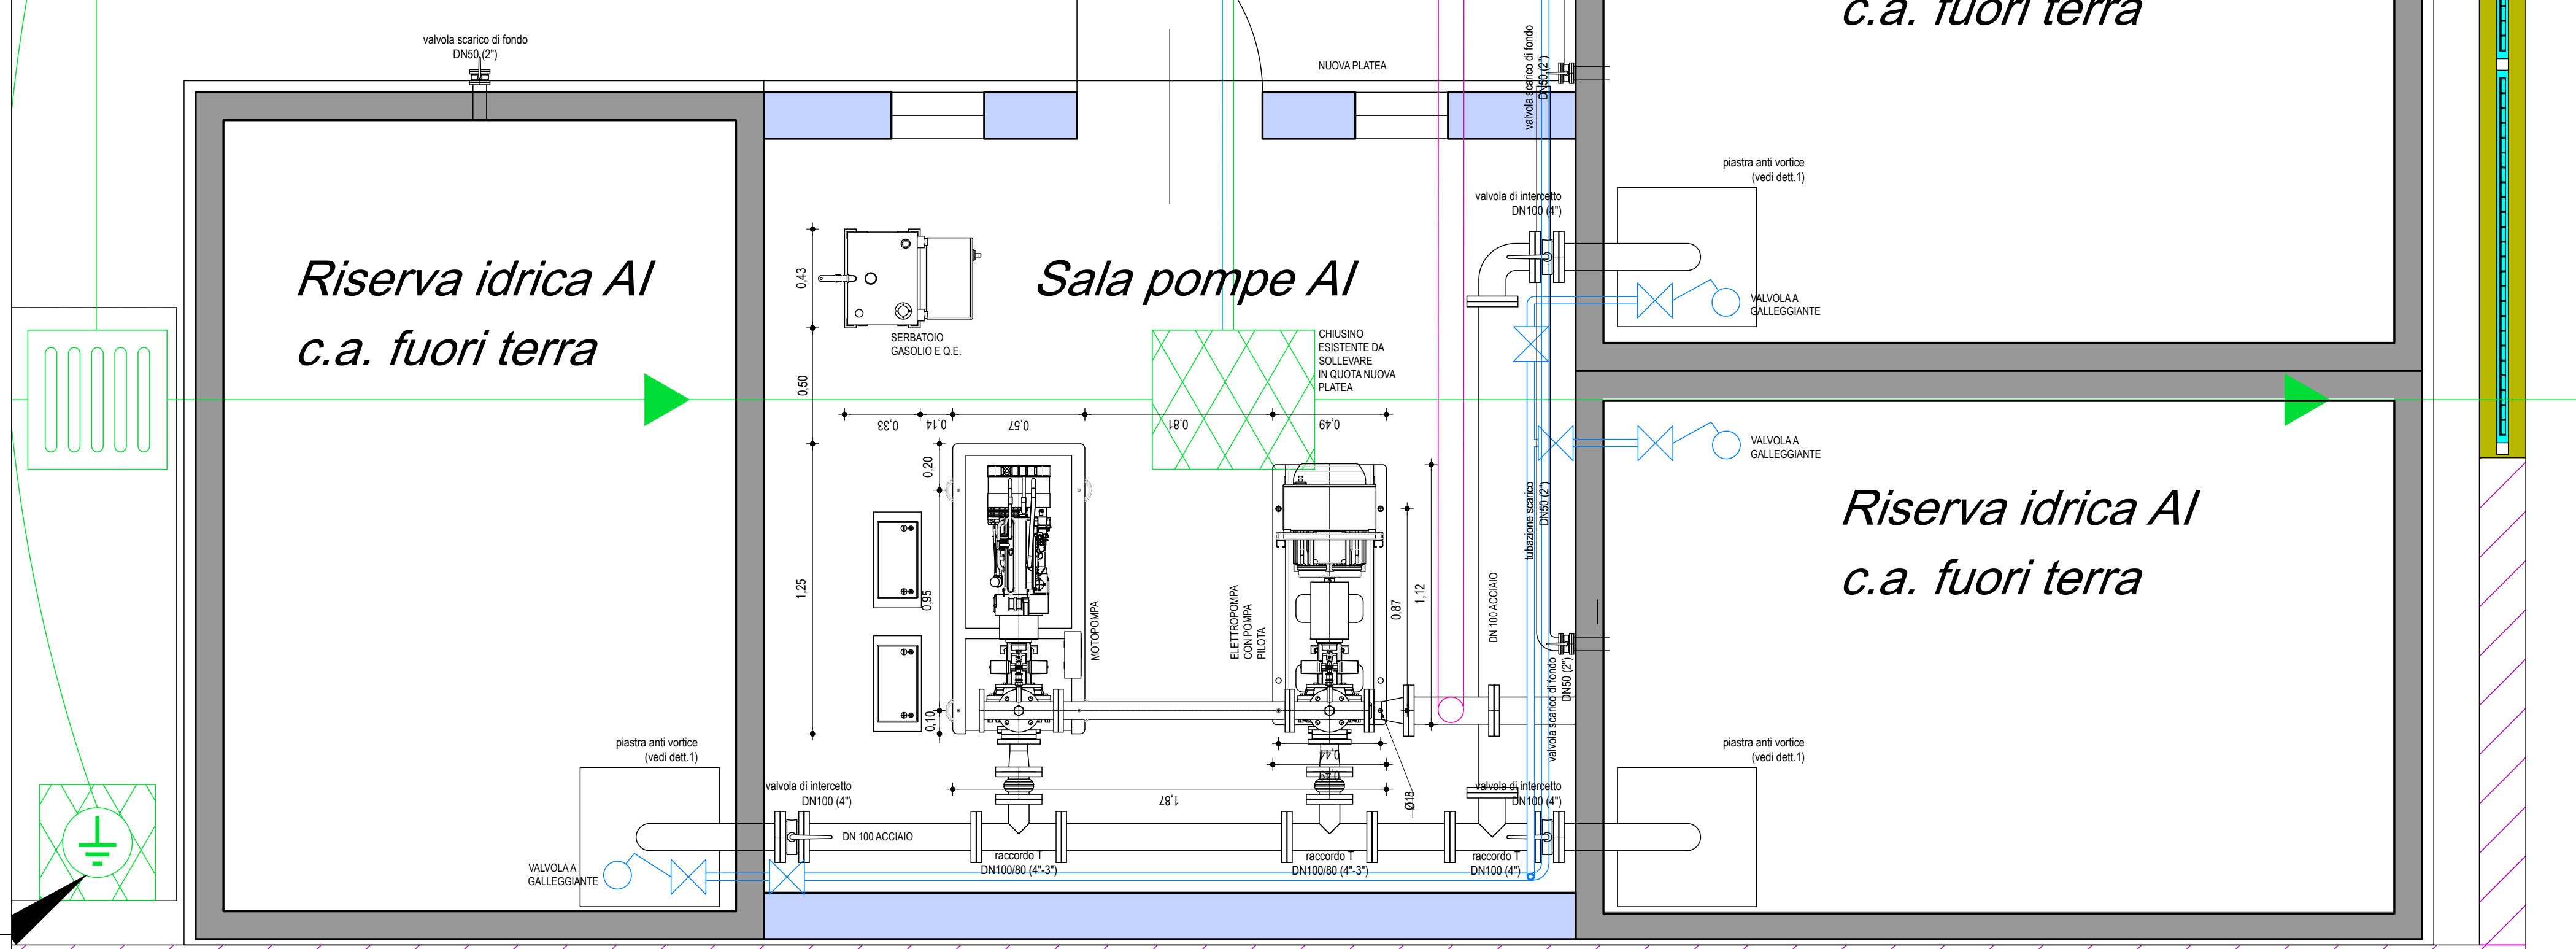
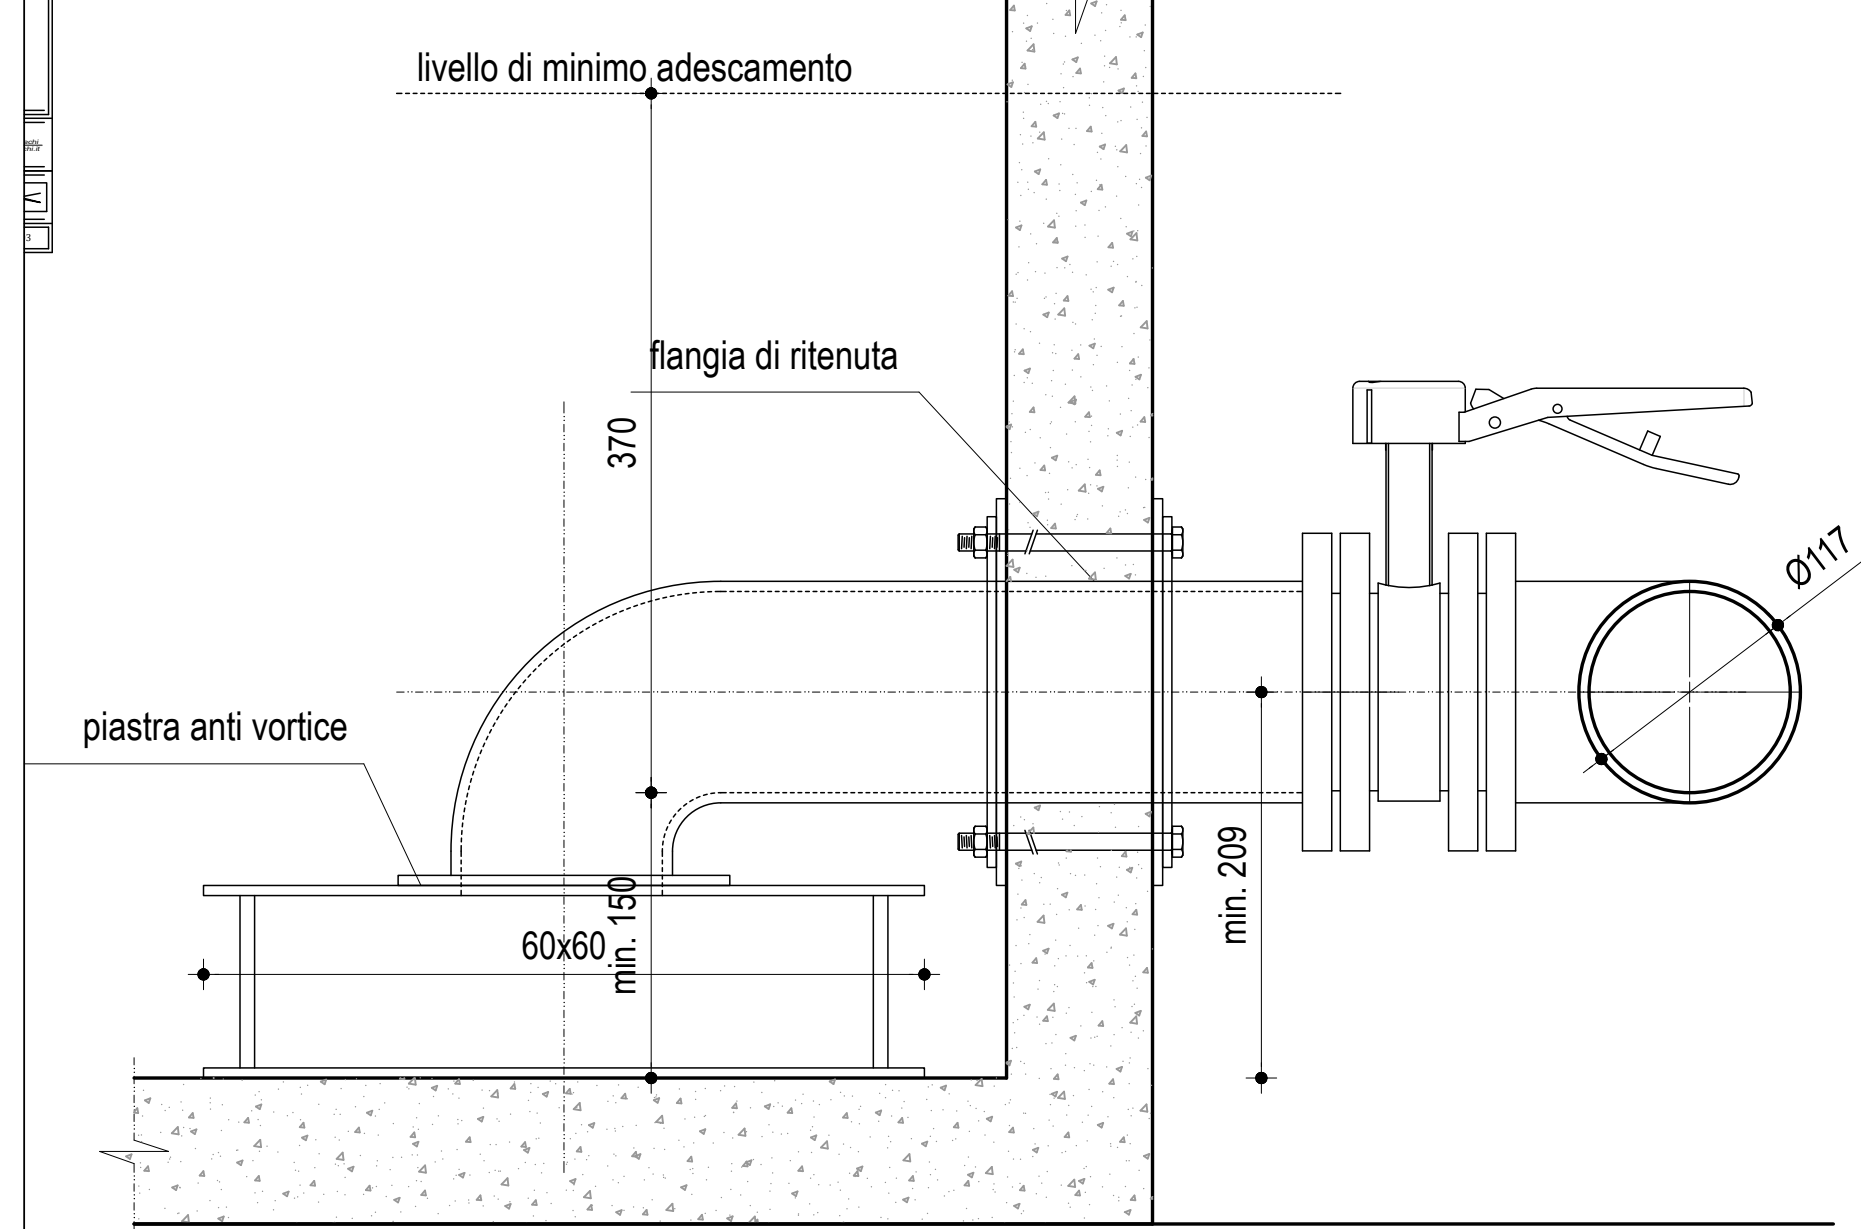
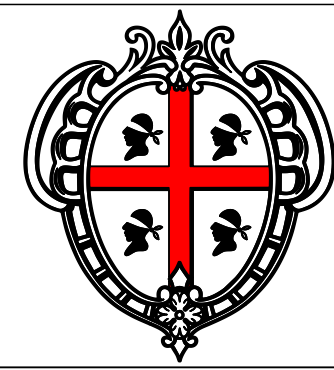


CUP: E15E20004000002

[illegible]

1

1

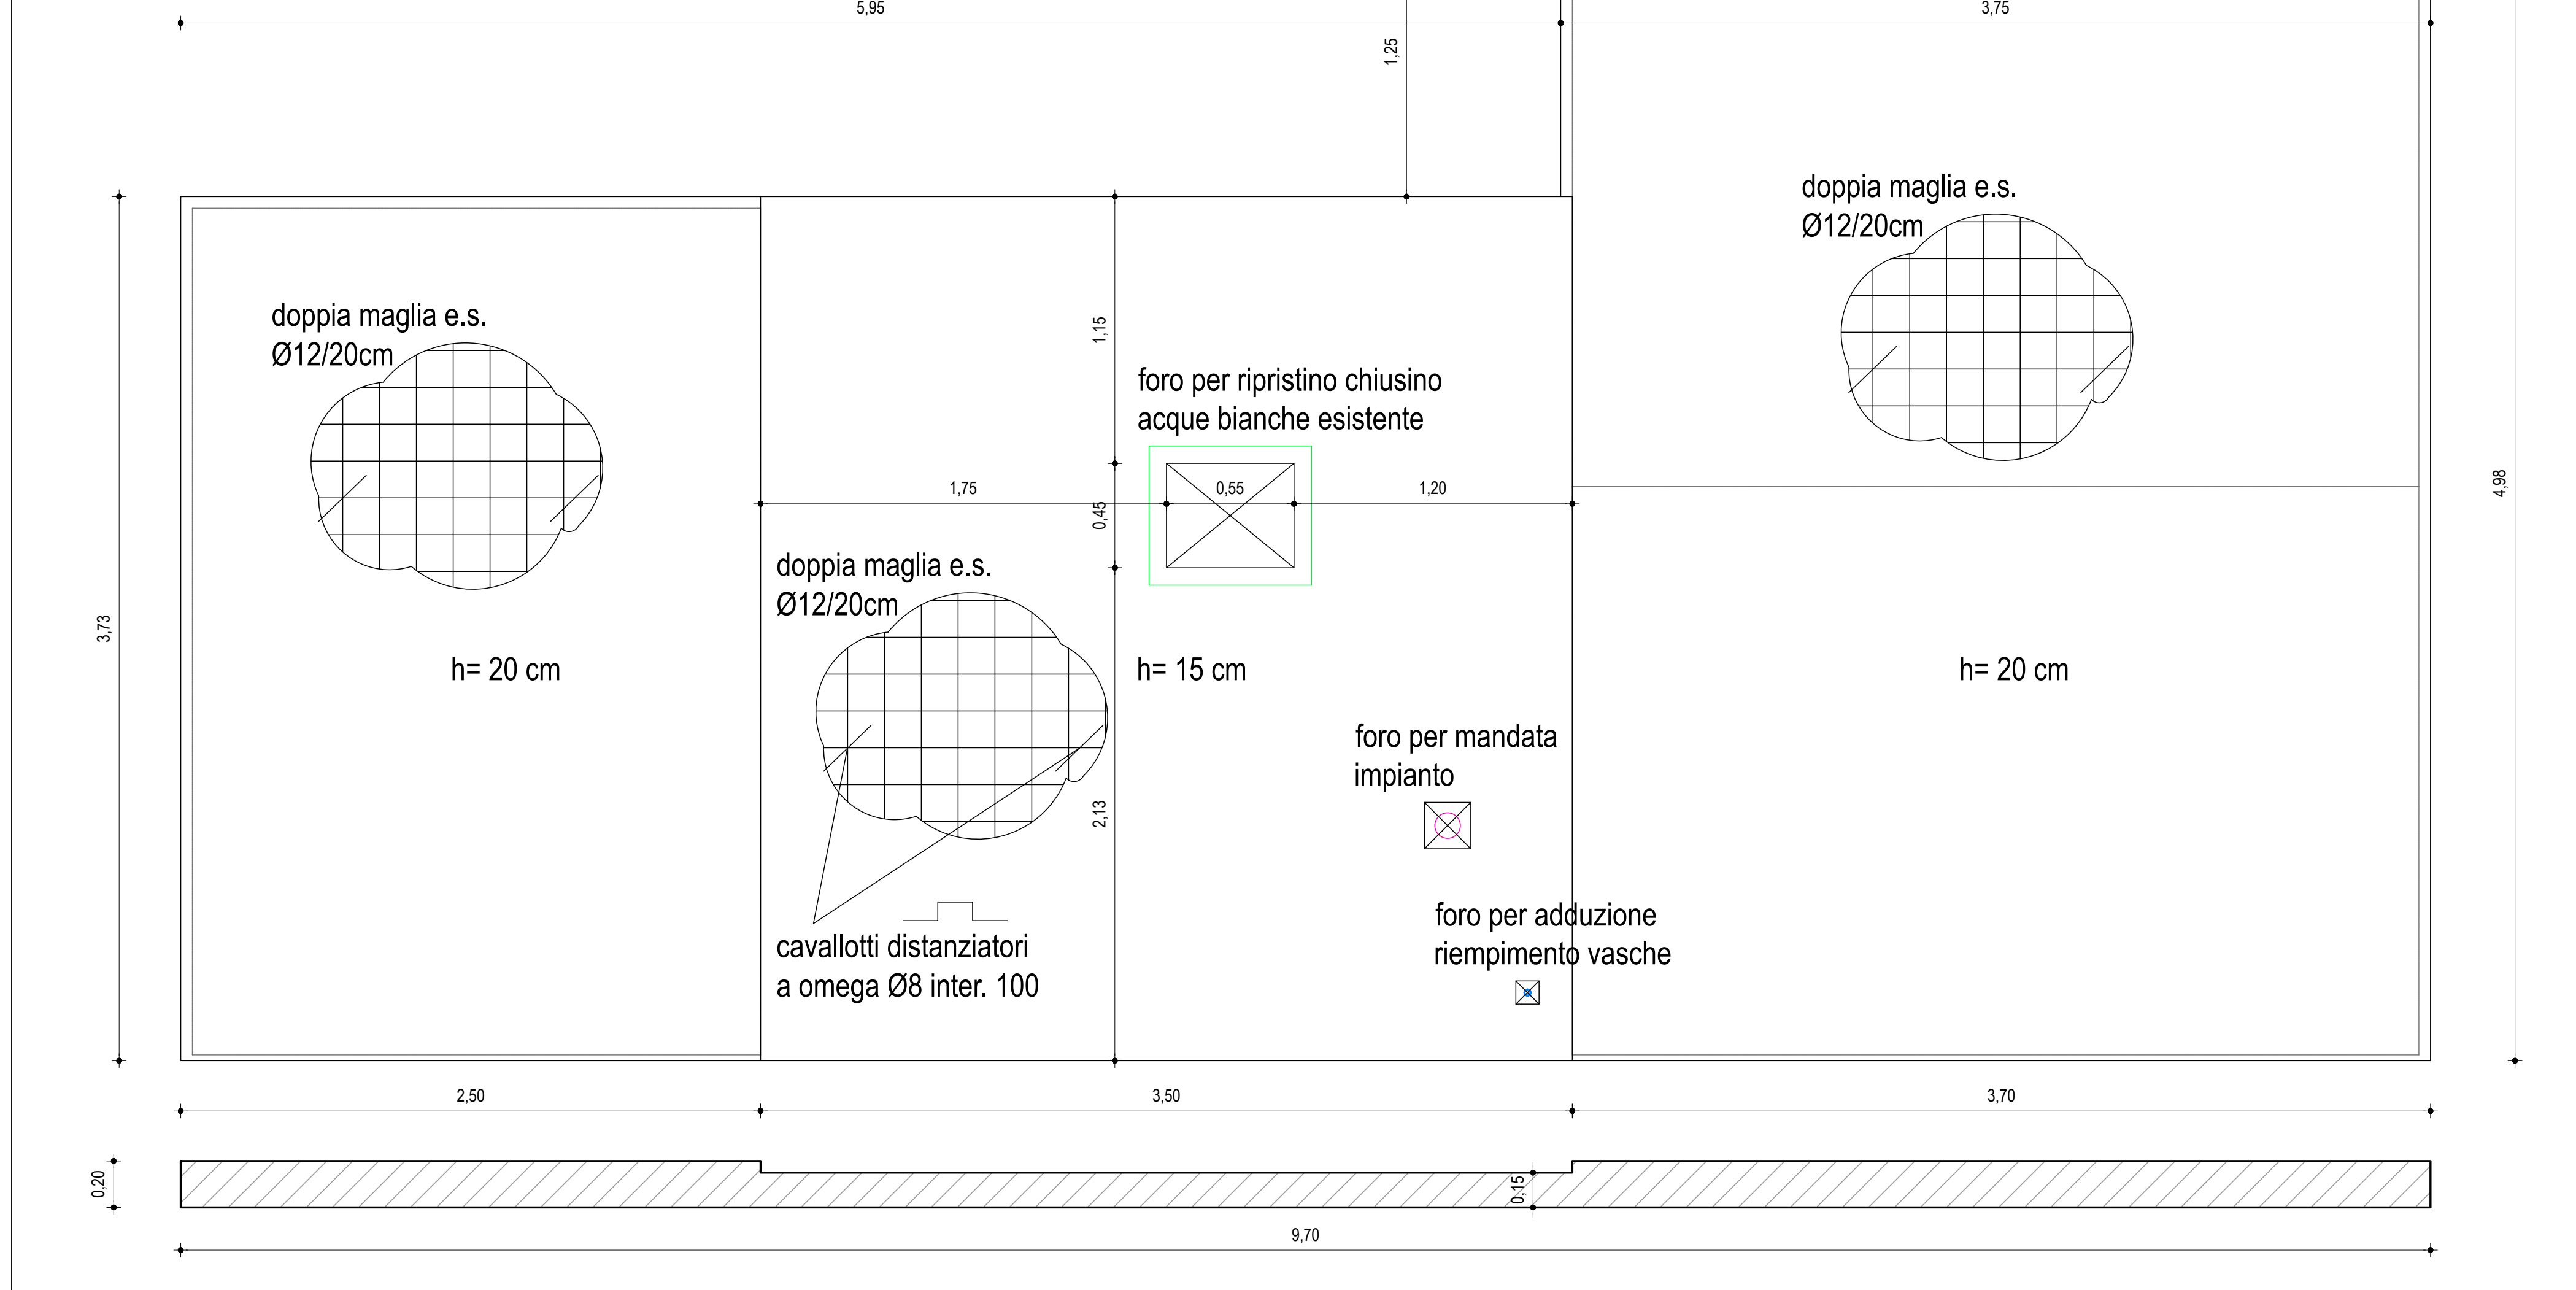

ASSESSORATO DEI LAVORI PUBBLICI

DIREZIONE GENERALE DEI LAVORI PUBBLICI
SERVIZIO DEL GENIO CIVILE DI ORISTANO

Interventi straordinari per gli adempimenti sulla sicurezza nei luoghi di lavoro ai sensi del D.Lgs. 81/08, nell'immobile in uso al CFVA (Corpo Forestale e Vigilanza Ambientale), sito in Oristano Via Curreli n.6, Oristano (cod. 220).
- CUP: E15E20004000002. - PROGETTO ESECUTIVO -

NUOVO IMPIANTO DI PRESSURIZZAZIONE SCHEMI E PARTICOLARI VARI .

Mario Bosu
29.09.2026
08:54:23
GMT+01:00

I PROGETTISTI

Ing. Mario Bosu
Ing. Gianni Porcu
Arch. Jr. Carlo Orrù

IL R. U. P.

Ing. Stefano Piga

Studio Tecnico Associato degli ingegneri Porcu-Sechi
www.porcusechi.it

STUDIO TECNICO ING. MARIO BOSU

bosum@tiscali.it -- mario.bosu@ingpec.eu

30/07/2026	TAV. 06 2	SCALA : 1:10	REV.03
------------	-----------	--------------	--------

TAV. 06_2

SCALA : 1:1

REV. 03