




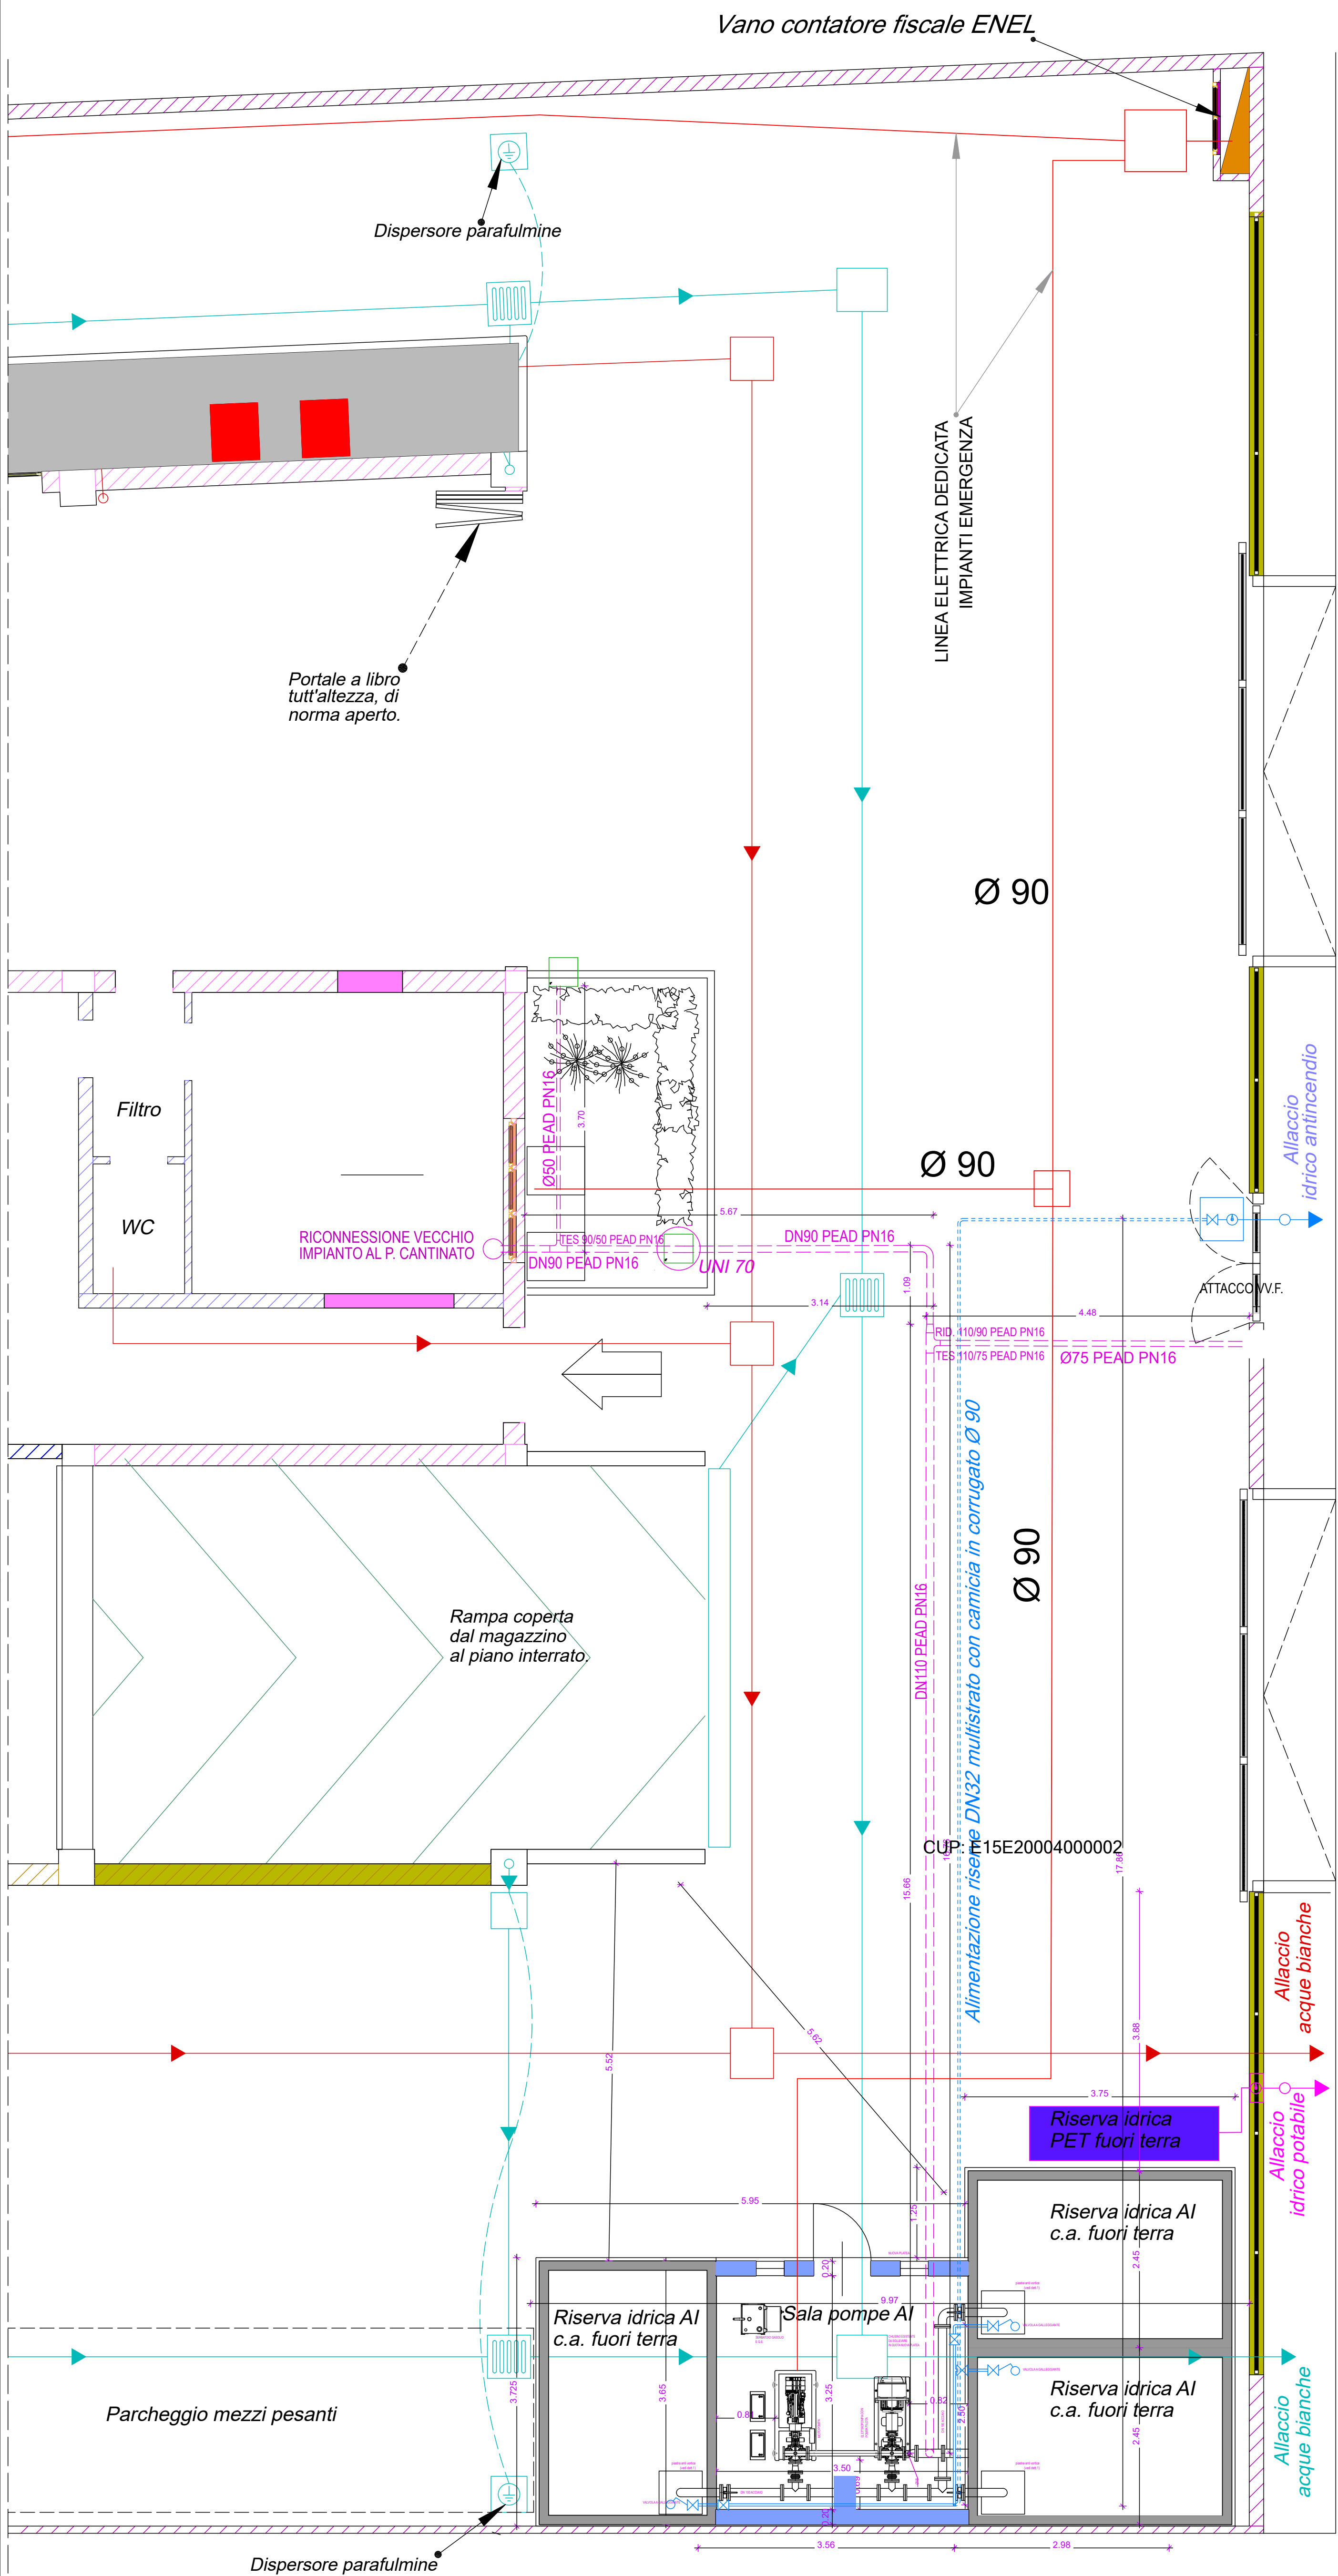

Via Agostino Curreli

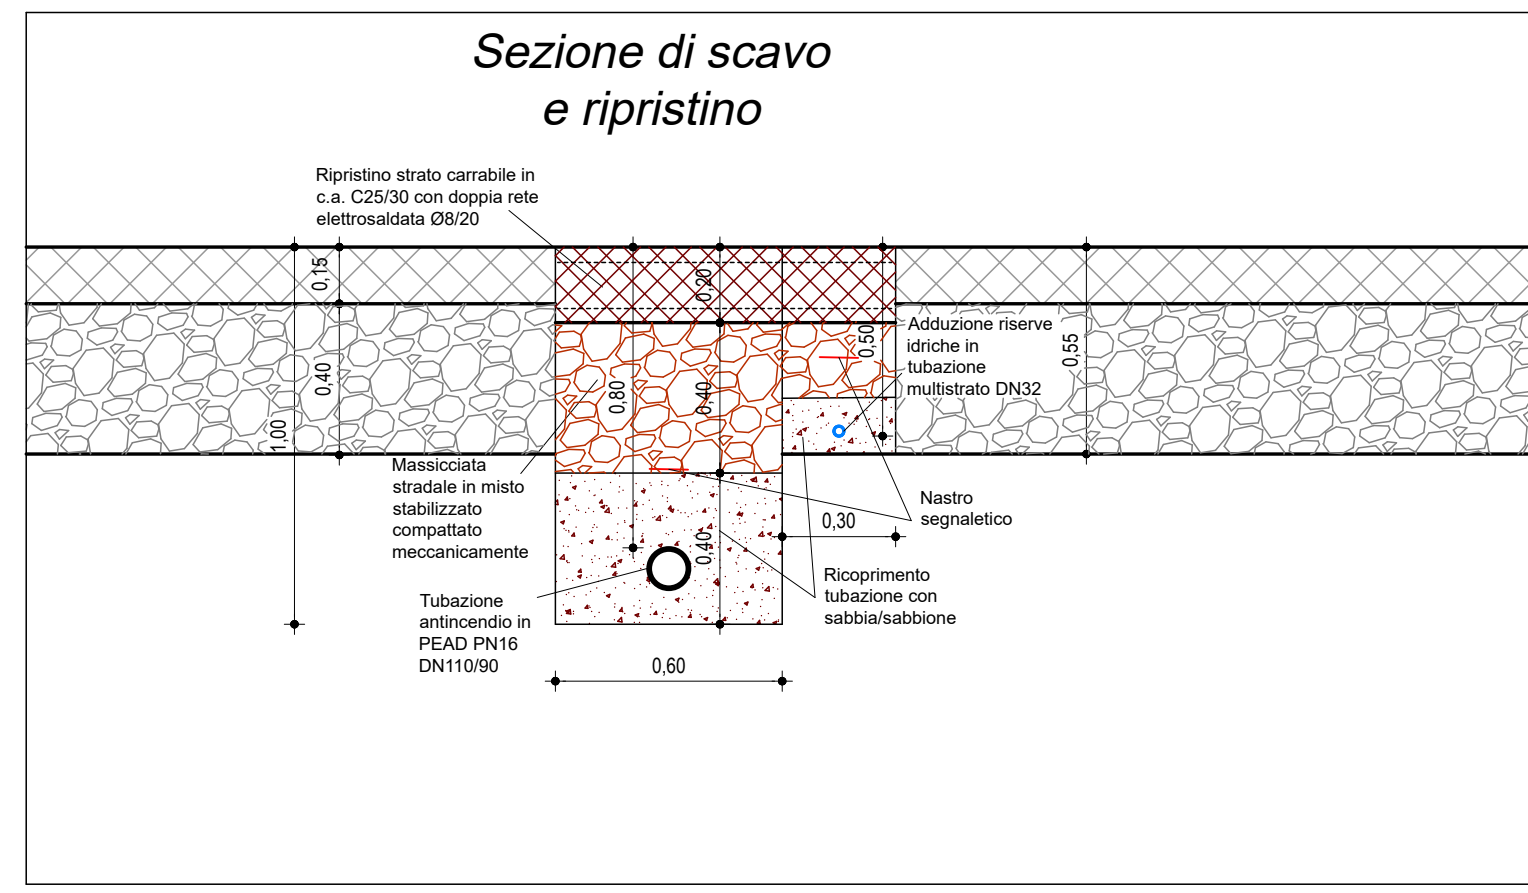

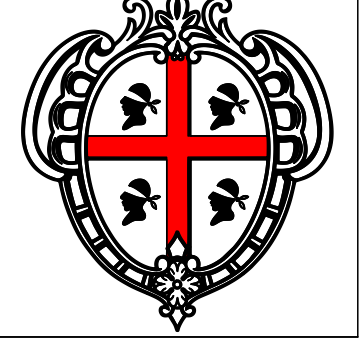

REGIONE AUTONOMA DELLA SARDEGNA
ASSESSORATO DEI LAVORI PUBBLICI
DIREZIONE GENERALE DEI LAVORI PUBBLICI
SERVIZIO DEL GENIO CIVILE DI ORISTANO

Interventi straordinari per gli adempimenti sulla sicurezza nei luoghi di lavoro ai sensi del D.Lgs. 81/08, nell'immobile in uso al CFVA (Corpo Forestale e Vigilanza Ambientale), sito in Oristano Via Curreli n.6, Oristano (cod. 220).
- CUP: E15E20004000002. - PROGETTO ESECUTIVO -

NUOVE DORSALI ALIMENTAZIONE SALA POMPE E ALTRI IMPIANTI DI EMERGENZA .




Mario Bosu
29.09.2026
08:54:23
GMT+01:00


I PROGETTISTI
Ing. Mario Bosu
Ing. Gianni Porcu
Arch. Jr. Carlo Orrù




GIANNI PORCU
Ordine degli Ingegneri della Provincia di Oristano
Ingegnere
28.09.2026
23:24:18
GMT+02:00

IL R. U. P.
Ing. Stefano Piga

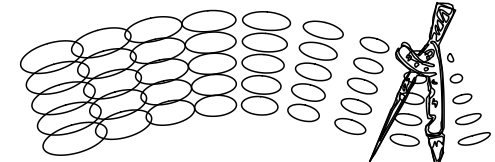 Studio Tecnico Associato degli ingegneri Porcu-Sechi
www.porcusechi.it

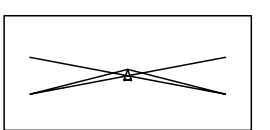

STUDIO TECNICO ING. MARIO BOSU
C.so Umberto I, n° 1/b - Ghilarza (OR) - 09074 - 347/70.25.286
bosum@tiscali.it -- mario.bosu@ingpec.eu

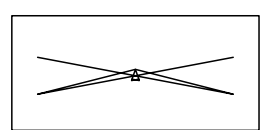

30/07/2026	TAV. 06_3	SCALA : 1:25	REV. 03
------------	-----------	--------------	---------