

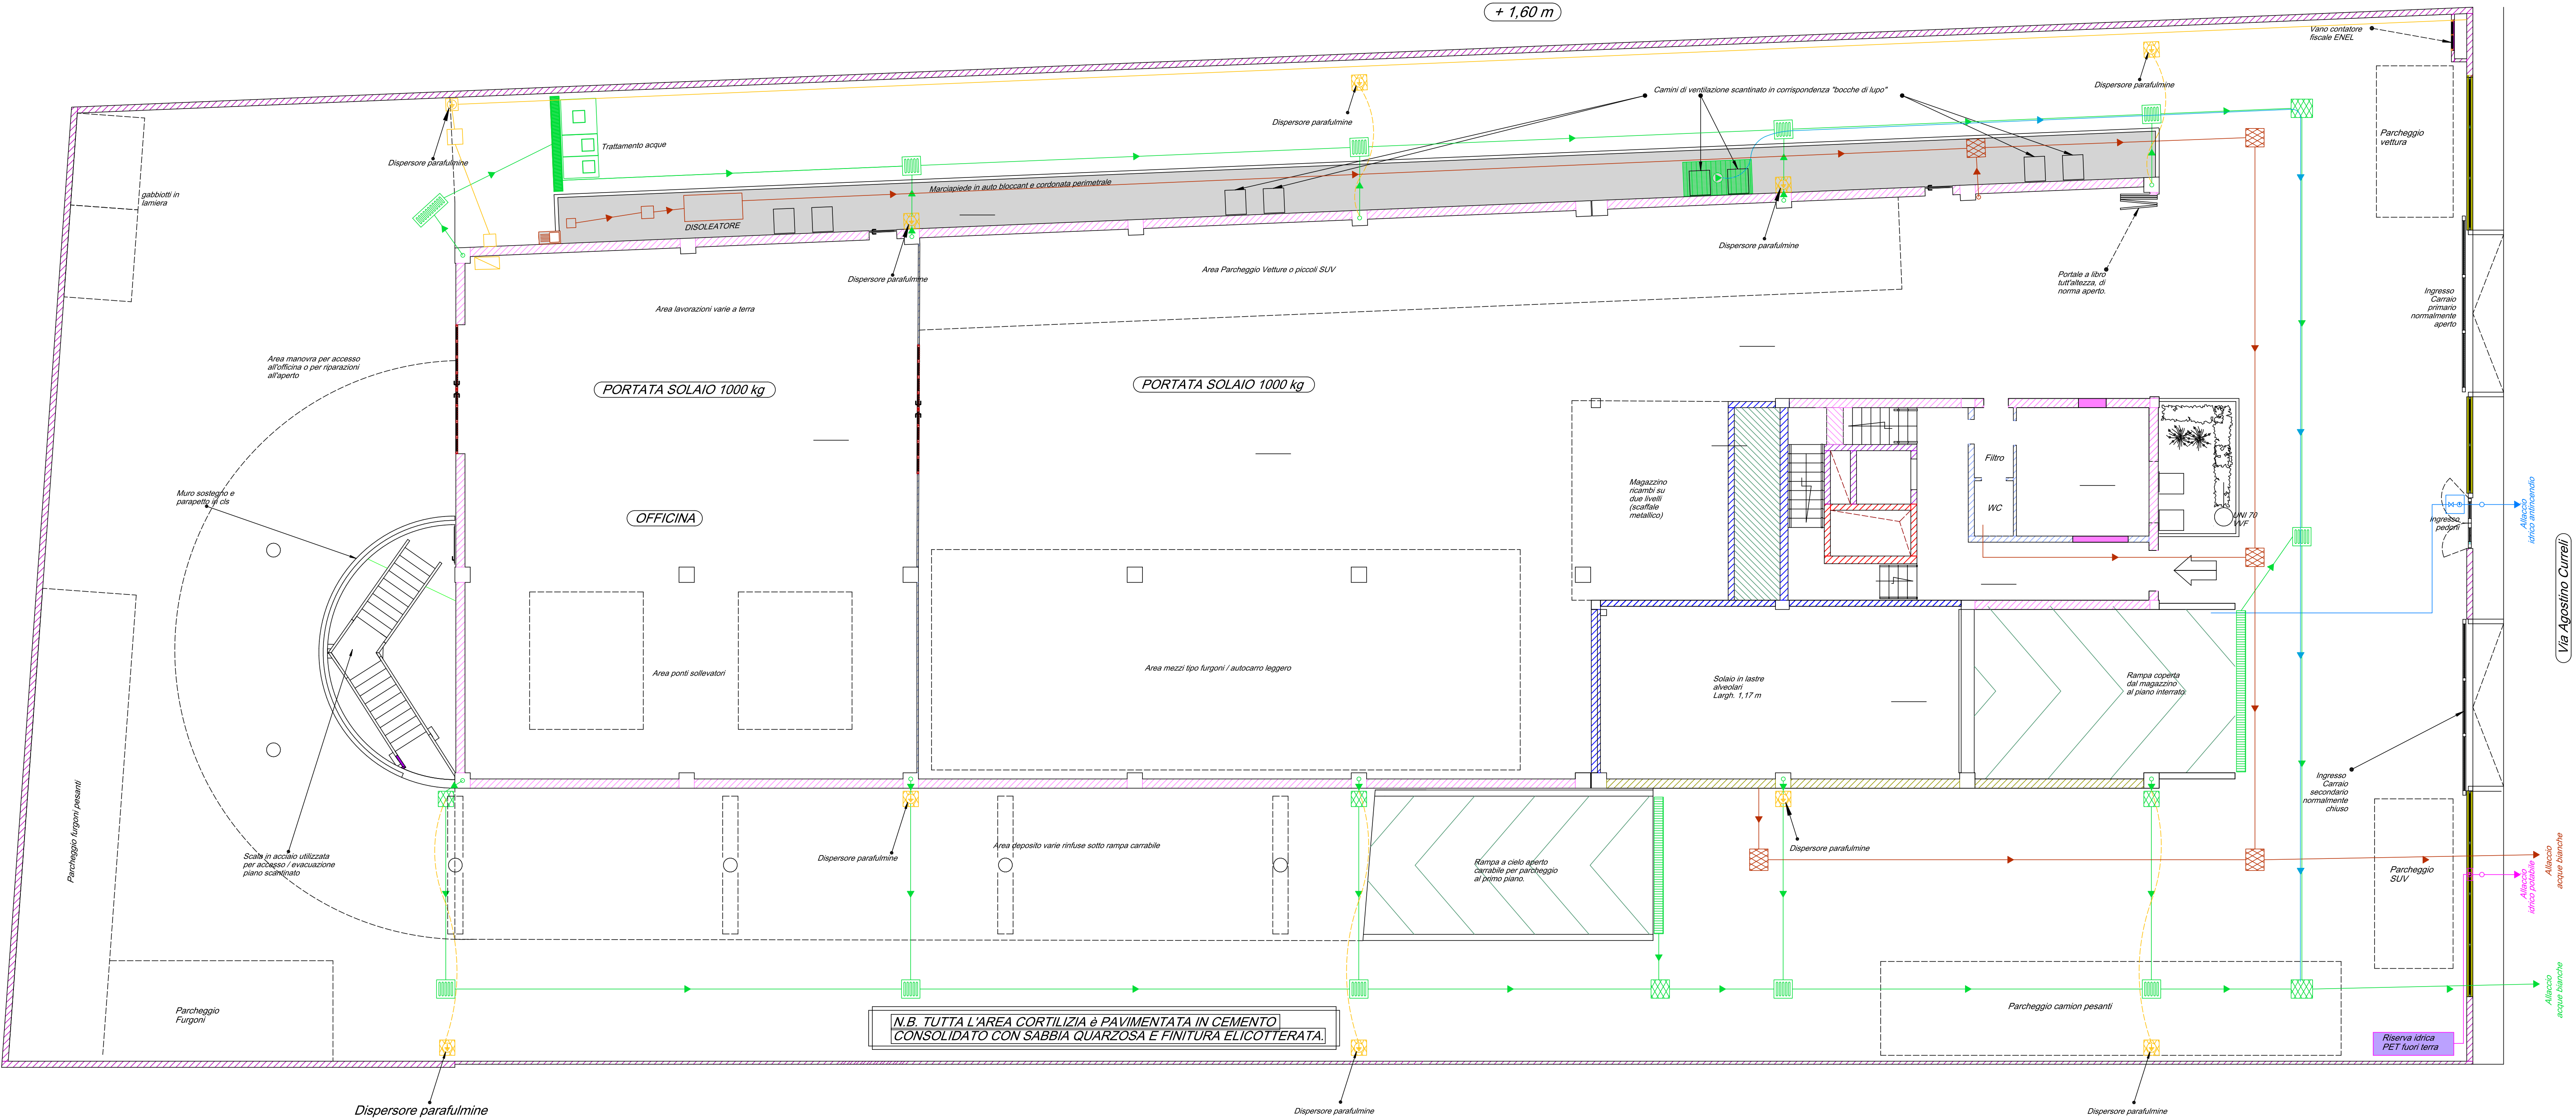


PIANTA DEL LOTTO CON INDIVIDUAZIONE DEI SOTTOSERVIZI ESISTENTI

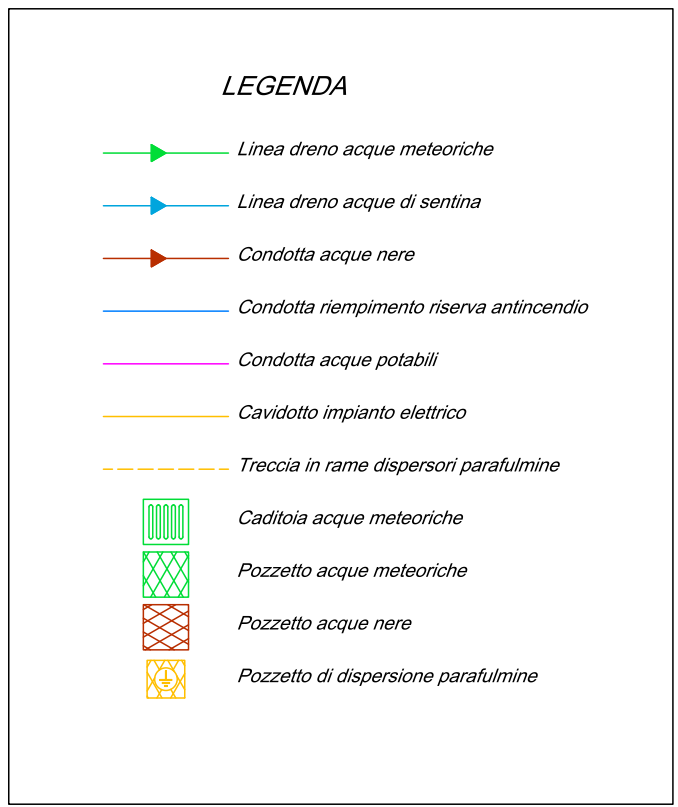

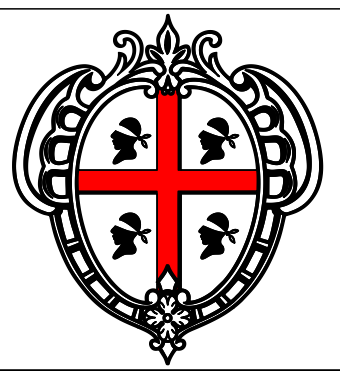

REGIONE AUTONOMA DELLA SARDEGNA
ASSESSORATO DEI LAVORI PUBBLICI
DIREZIONE GENERALE DEI LAVORI PUBBLICI
SERVIZIO DEL GENIO CIVILE DI ORISTANO

**Interventi straordinari per gli adempimenti sulla sicurezza nei luoghi di lavoro ai sensi del D.Lgs. 81/08, nell'immobile in uso al CFVA (Corpo Forestale e Vigilanza Ambientale), sito in Oristano Via Curreli n.6, Oristano (cod. 220).
- CUP: E15E20004000002. - PROGETTO ESECUTIVO -**

PLANIMETRIA DEL LOTTO CON INDIVIDUAZIONE DEI SOTTOSERVIZI

Mario Bosu
29.09.2026
08:54:23
GMT+01:00

GIANNI PORCU
Ordine degli Ingegneri della Provincia di Oristano
28.09.2026
23:24:18
GMT+02:00

I PROGETTISTI
Ing. Mario Bosu
Ing. Gianni Porcu
Arch. Jr. Carlo Orrù

IL R. U. P.
Ing. Stefano Piga