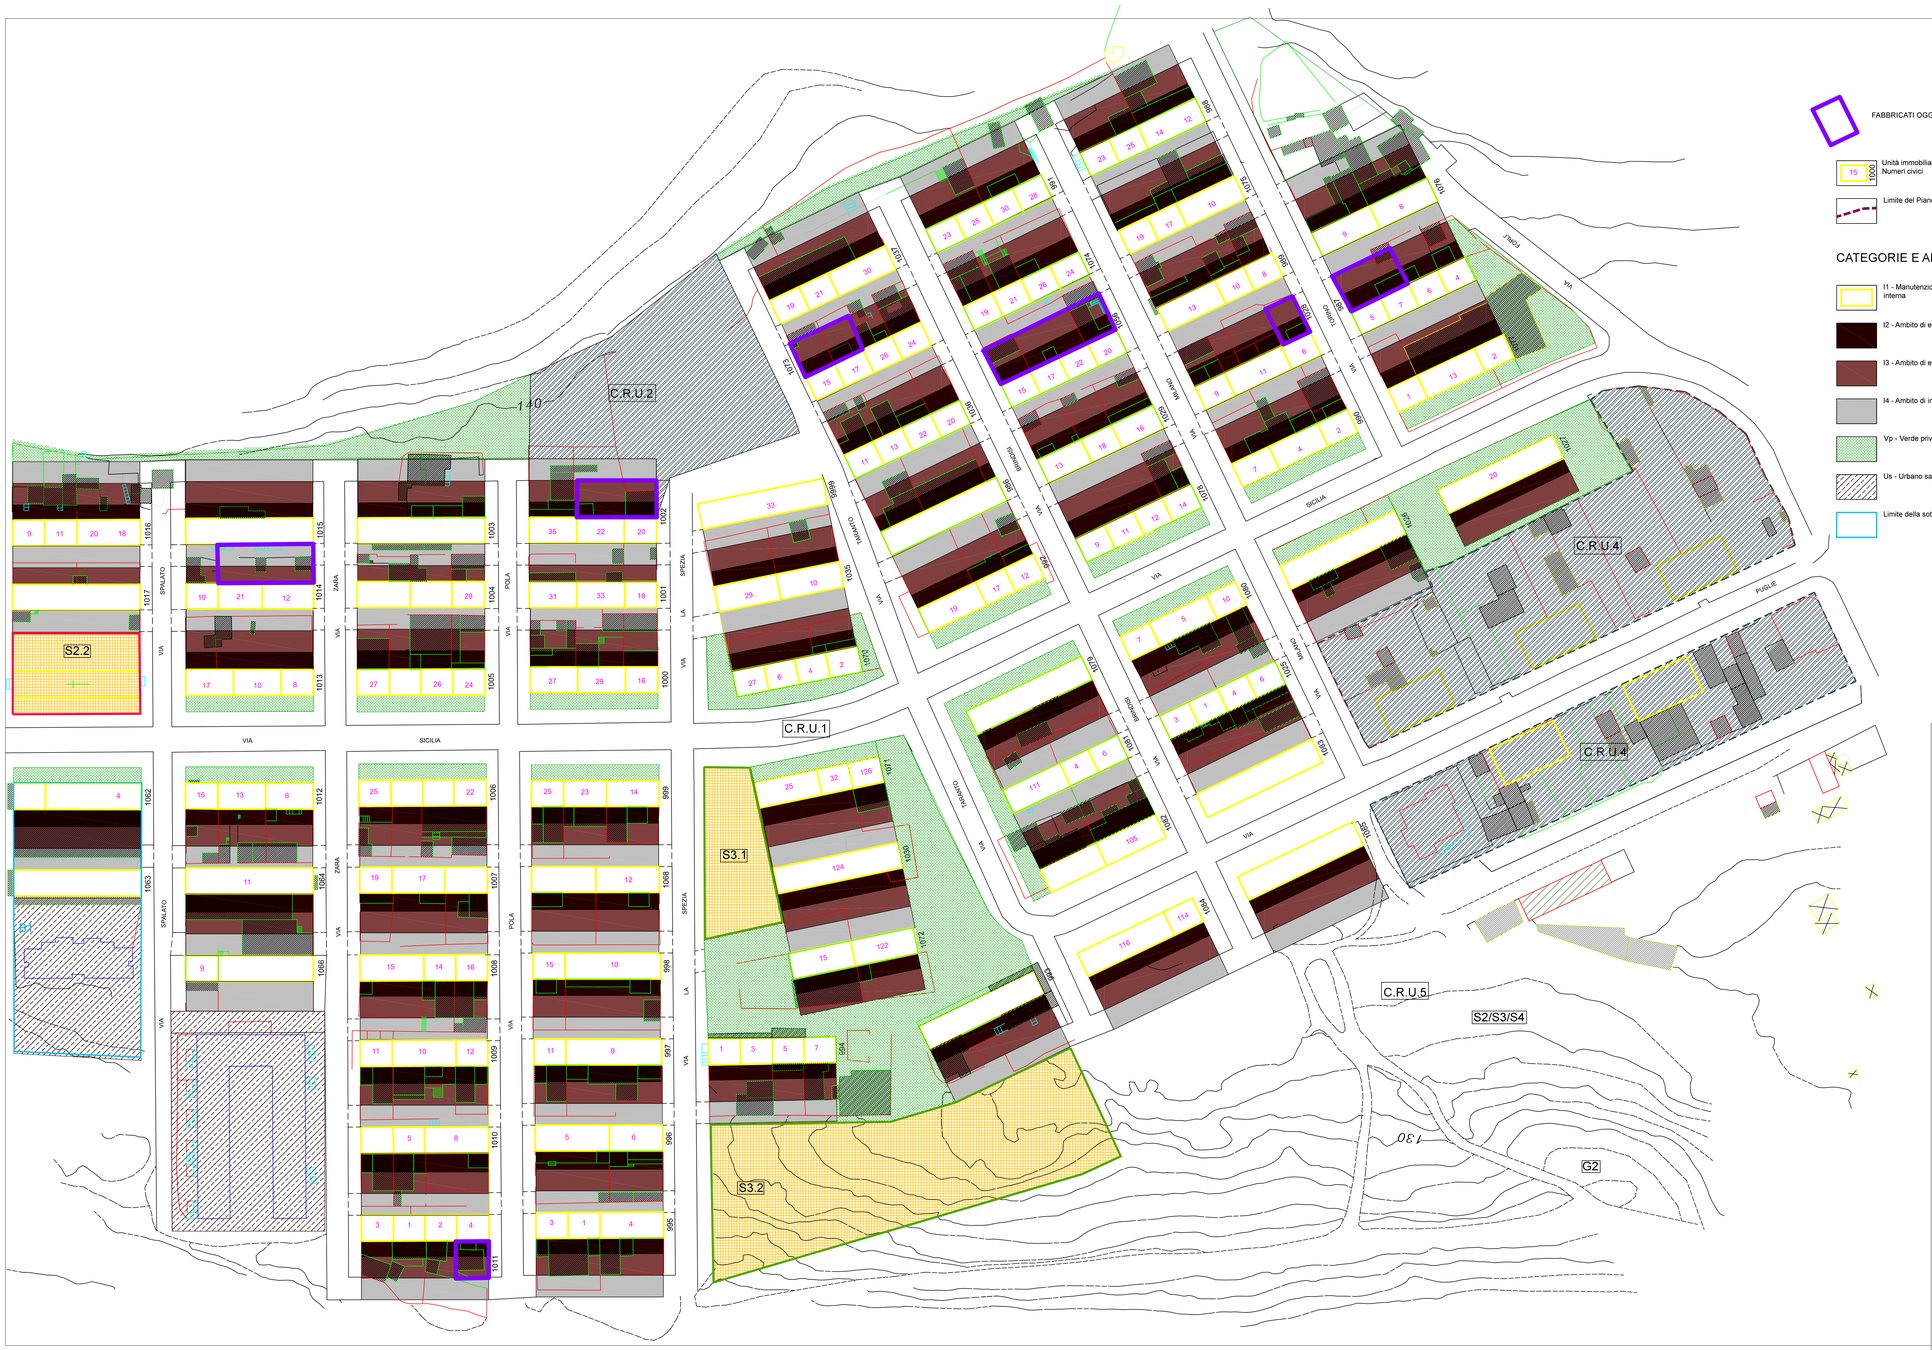

LEGENDA

FABBRICATI OGGETTO D'APPALTO

15 — Unità immobiliari Numeri civici

Limite del Piano Particolareggiato

CATEGORIE E AMBITI DI INTERVENTO

- I1 - Manutenzione straordinaria, restauro, ristrutturazione edilizia interna
- I2 - Ambito di edificabilità "incondizionata"
- I3 - Ambito di edificabilità "condizionata"
- I4 - Ambito di inedificabilità
- Vp - Verde privato
- Us - Urbano saturo
- Limite della sottozona B1

COMPARTI DI RIQUALIFICAZIONE URBANA

- C.R.U.1 - Settore delle Gra M
- C.R.U.2 - Nuova edificazione residenziale pubblica
- C.R.U.3 - Settore nord
- C.R.U.4 - Settore nord e sud delle Gra M/N
- C.R.U.5 - Attrezzature di quartiere nel Parco

SERVIZI PUBBLICI DI QUARTIERE

- S2.1 - Centro sociale
- S2.2 - Edificio religioso
- S2.3 - Servizio di quartiere
- S3.1 - Verde attrezzato di via Taranto
- S3.2 - Verde attrezzato di connessione al Parco
- S3.3 - Verde attrezzato di via Sicilia
- S2/S3/S4 - Nuovo comparto di servizi integrati
- S4 - Parcheggi per il parco
- G2 - Parco pubblico di Monte Rosmarino

AREA azienda regionale per l'edilizia abitativa

STICR - CARBONIA
via Angioy n°2, 09034 Carbonia (CI) - tel. 0781-672900 fax 0781-672943
www. area.sardegna.it email: protocollo.carbonia@area.sardegna.it

PROGETTO ESECUTIVO

CONTRATTO DI QUARTIERE 2
VIA SICILIA - MONTE ROSMARINO

OPERA B14 - D11
RECUPERO DEI "CAMERONI OPERAI"
COMUNE DI CARBONIA

DIRETTORE DEL SERVIZIO TERRITORIALE TECNICO DI CARBONIA	ing. Stefania Pusceddu
RESPONSABILE DEL PROCEDIMENTO	ing. Carla Sacchitella
PROGETTO ESECUTIVO	geom. Massimiliano Saiu ing. Andrea Branca
COORDINATORE DELLA SICUREZZA IN FASE DI PROGETTAZIONE	ing. Alessio Pisu

ELABORATO	TITOLO ELABORATO
2	PLANIMETRIA GENERALE PIANO RECUPERO URBANO

SCALA	Data	rev. n°	data
1:500	AGOSTO 2024	1	SETTEMBRE 2024
File:		Dis.:	