
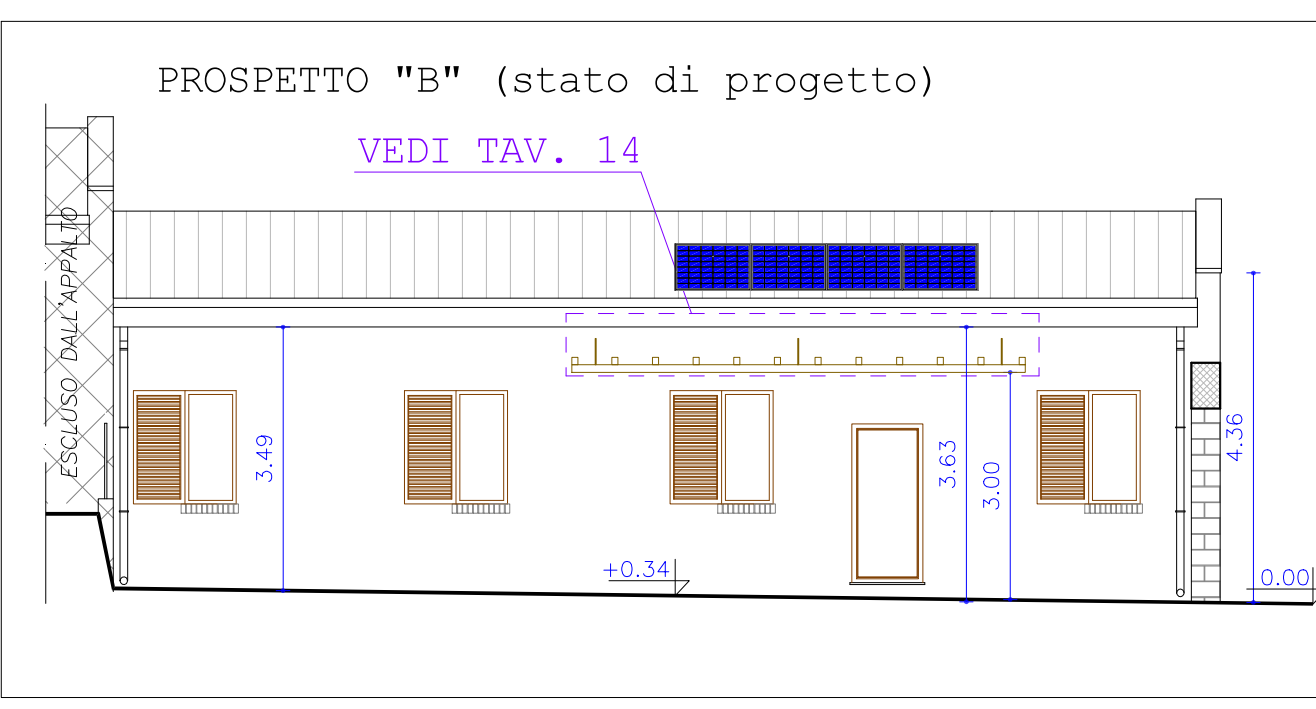
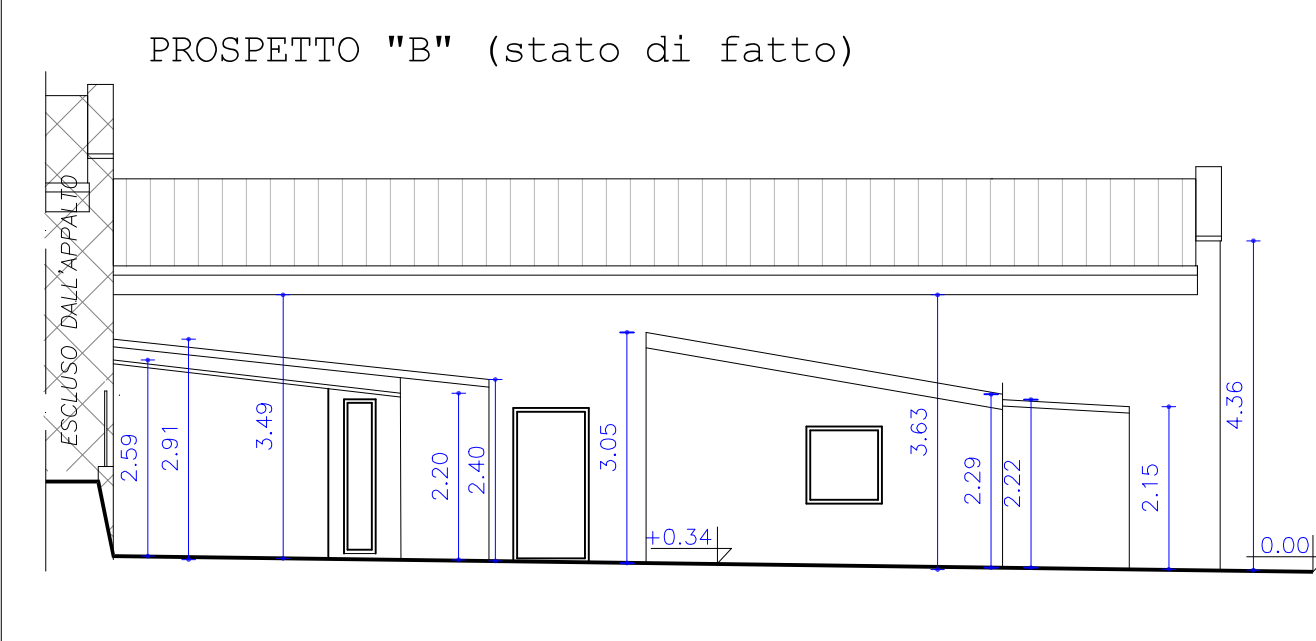
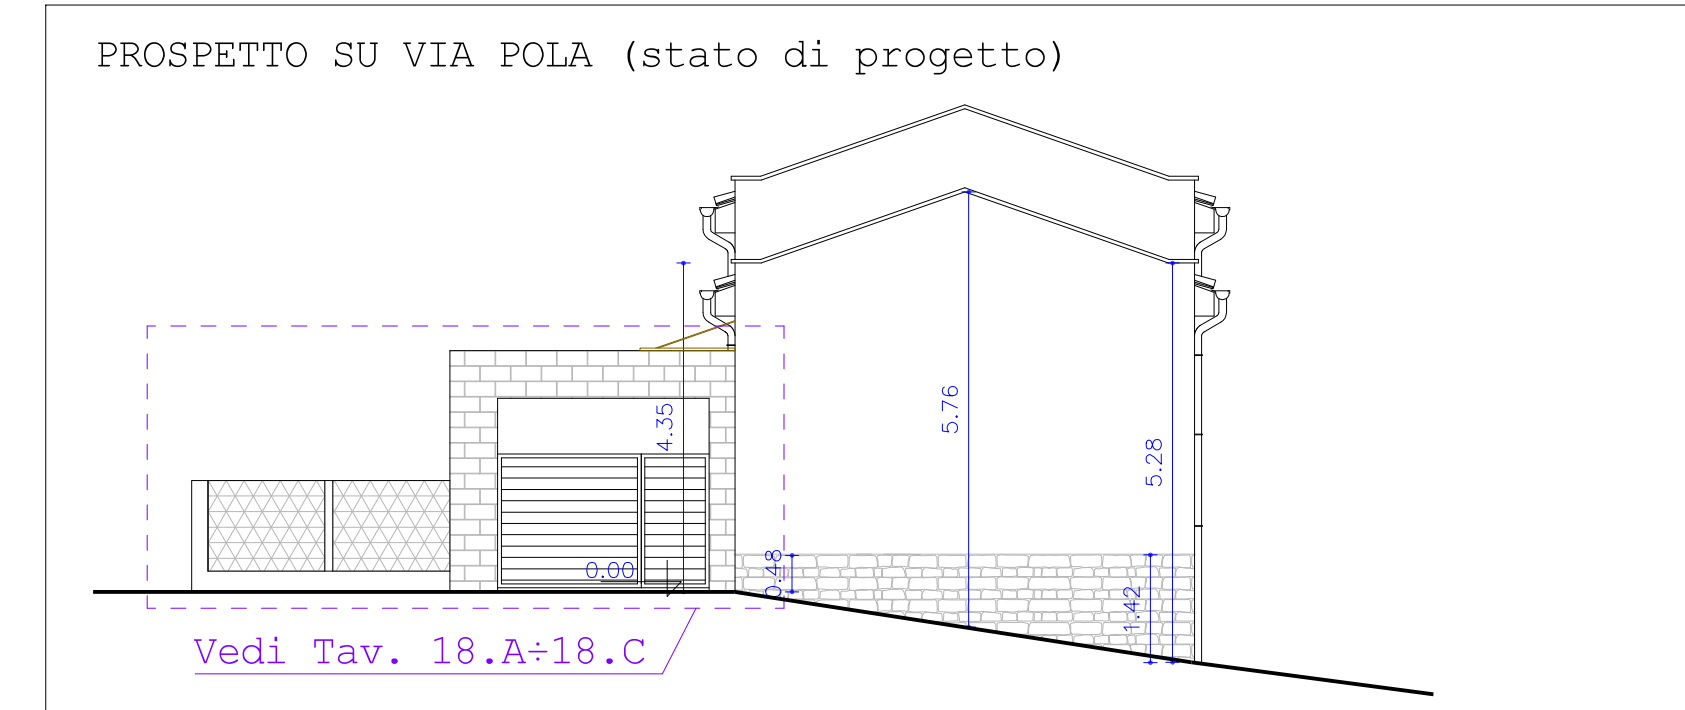
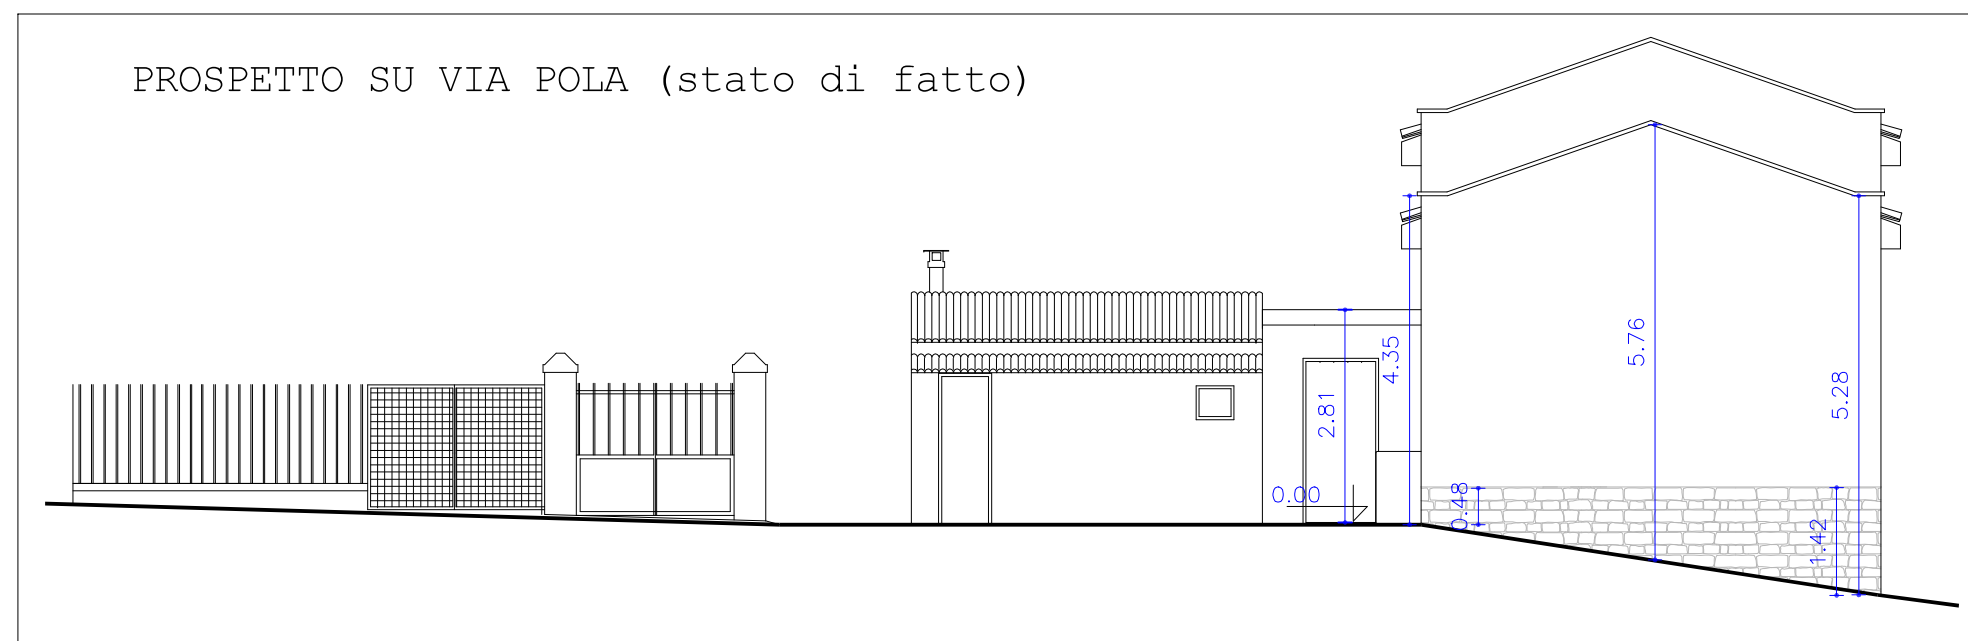
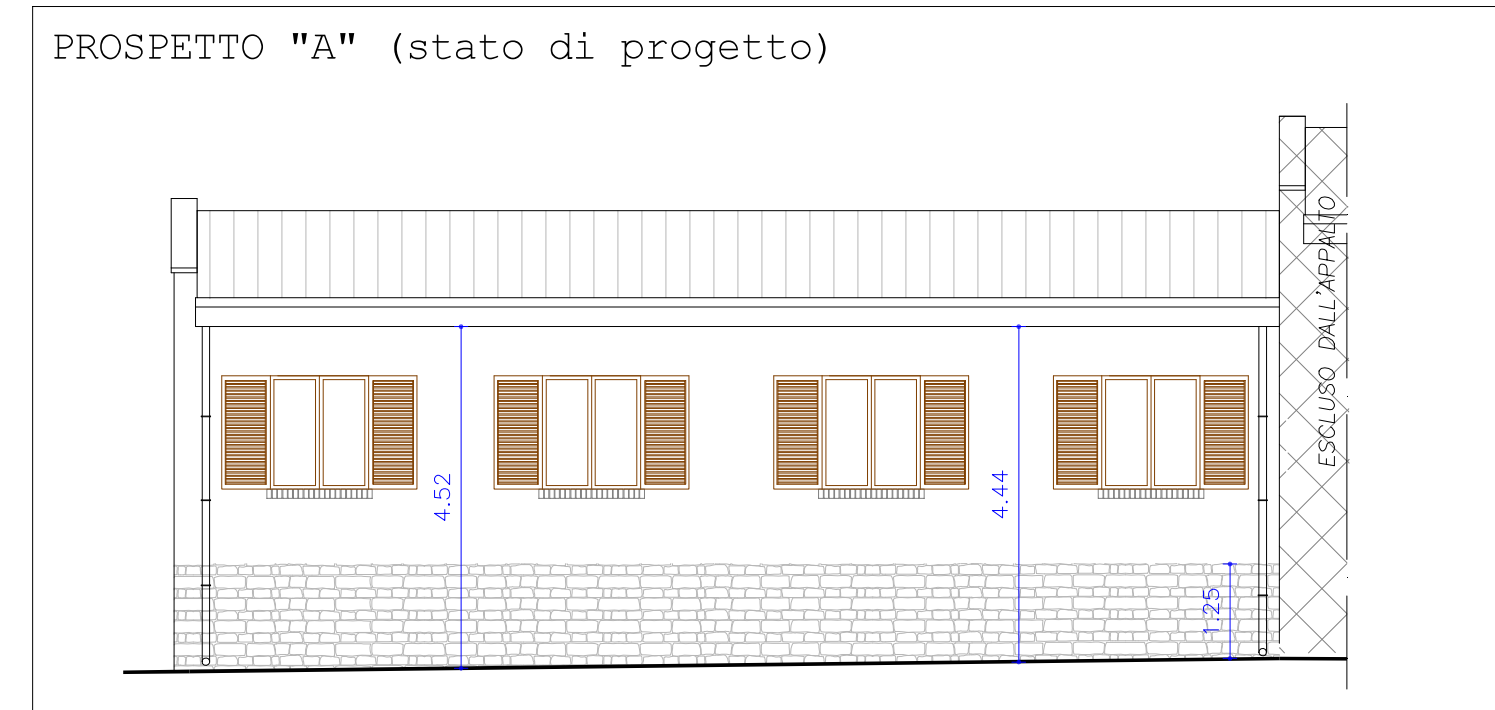
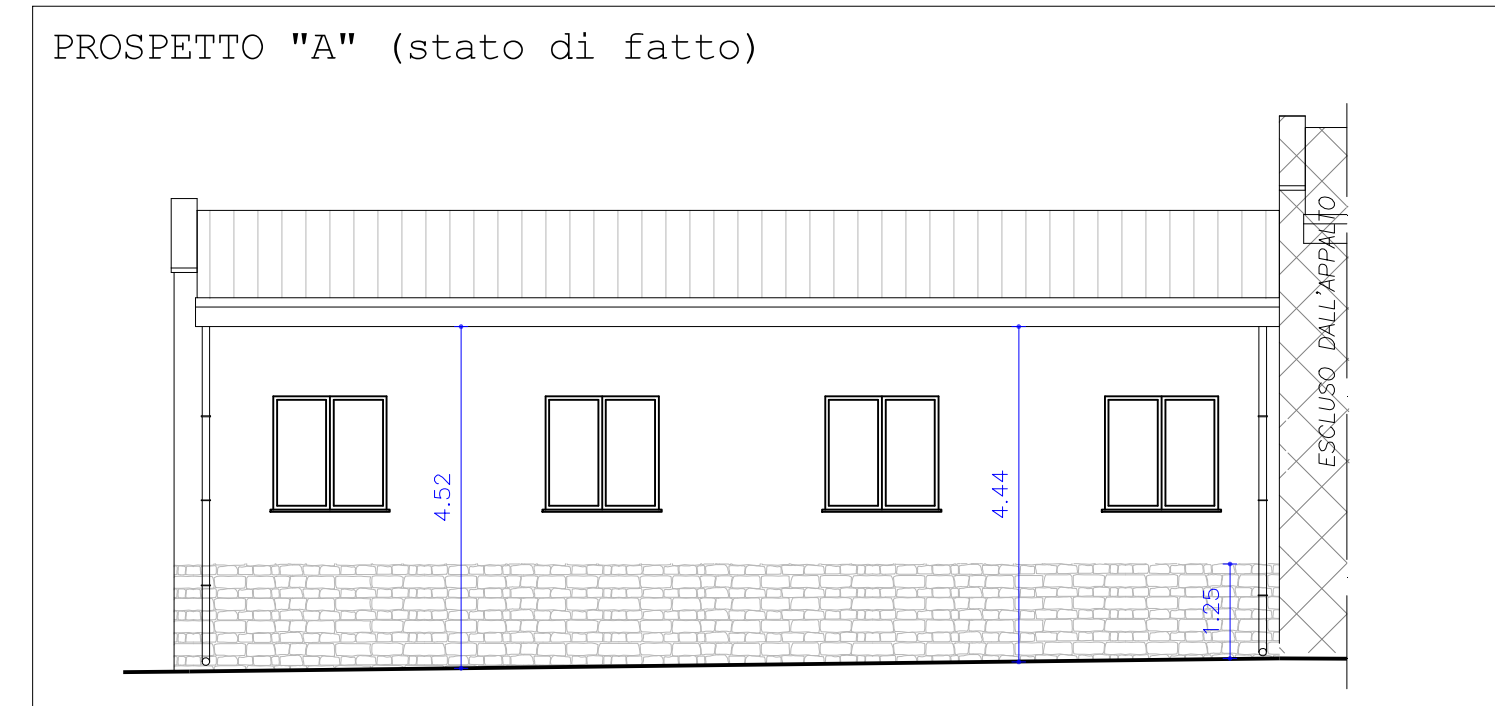
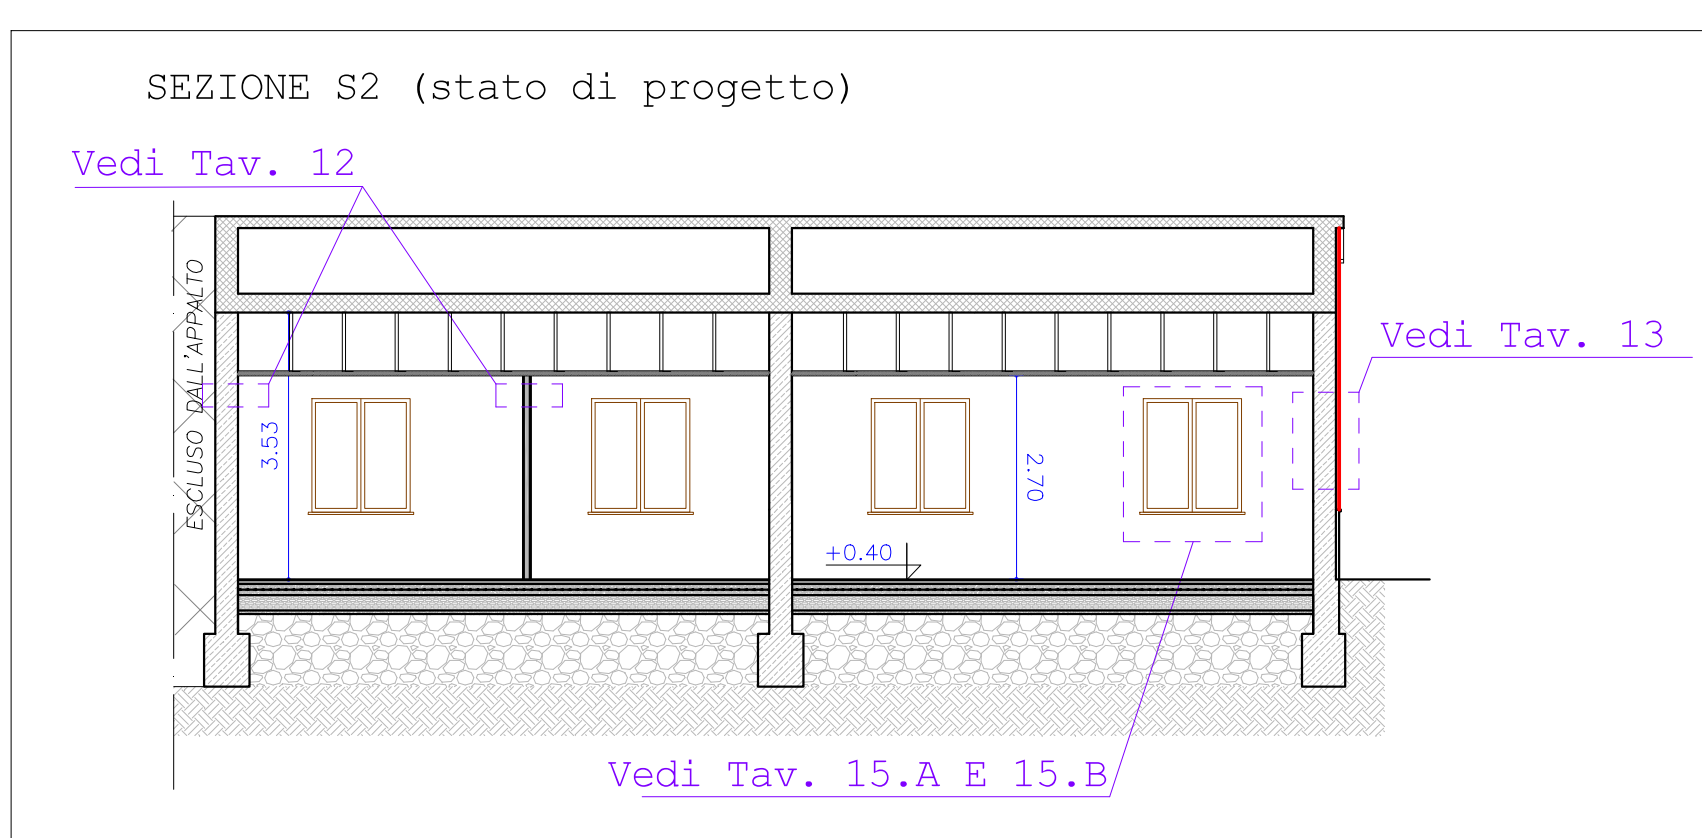
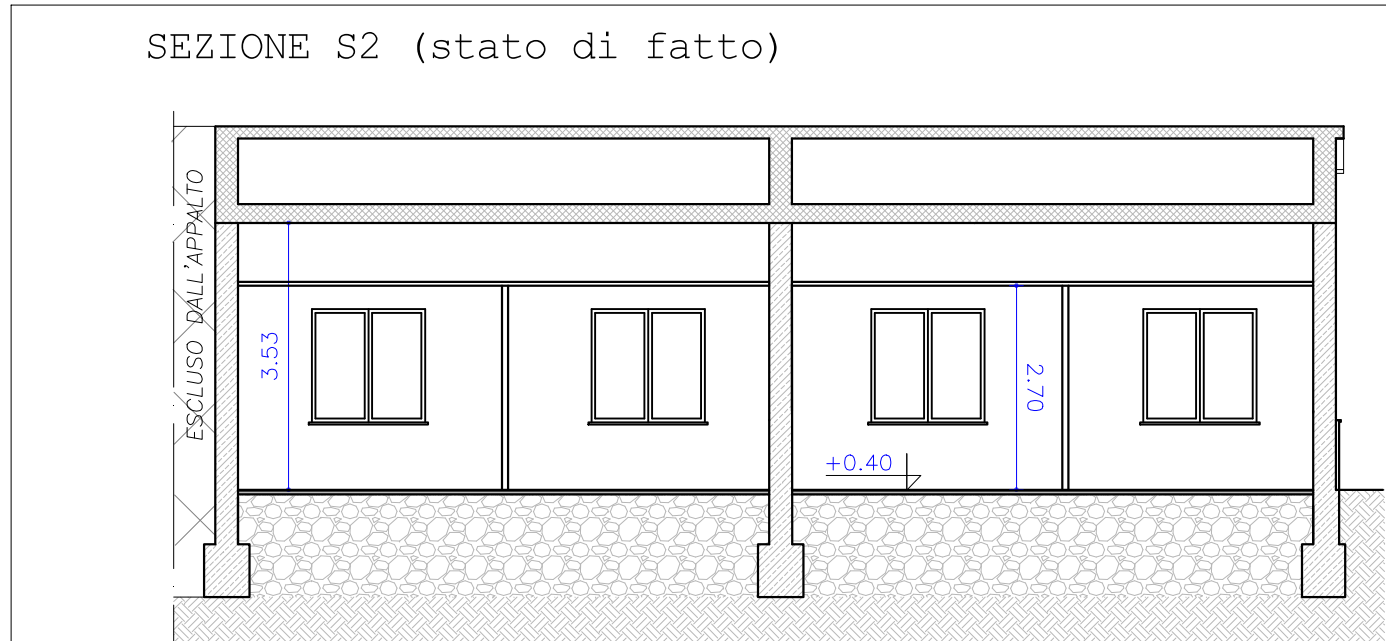
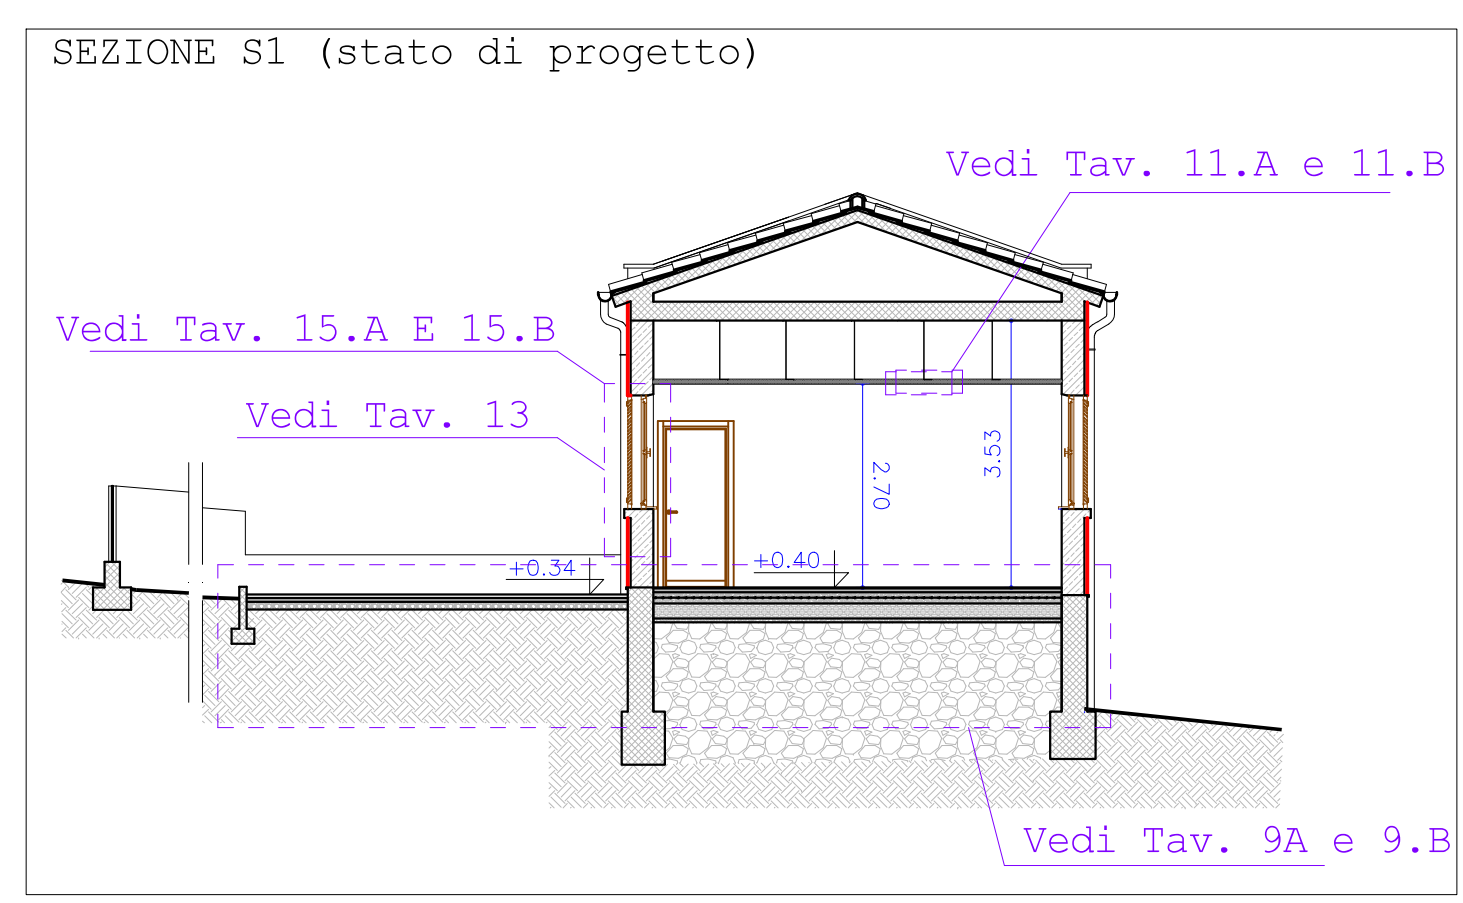
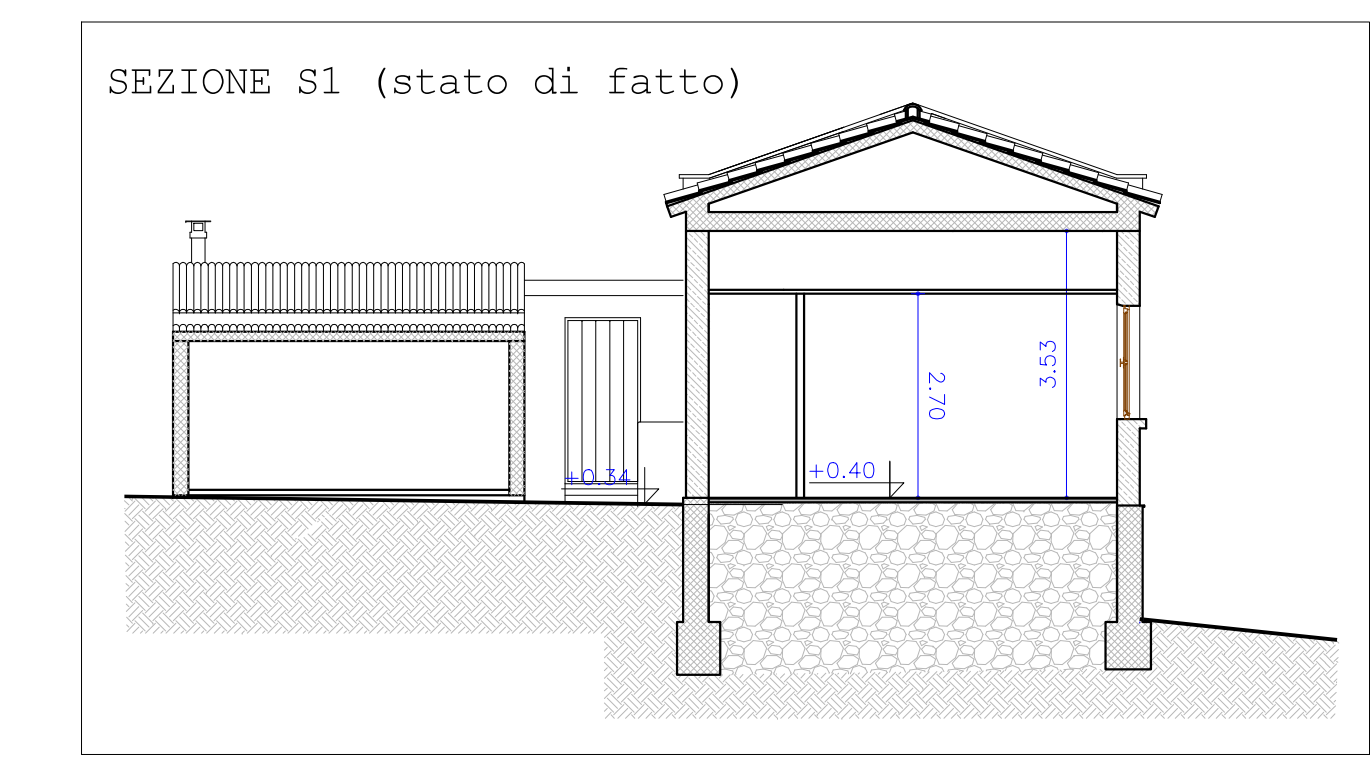
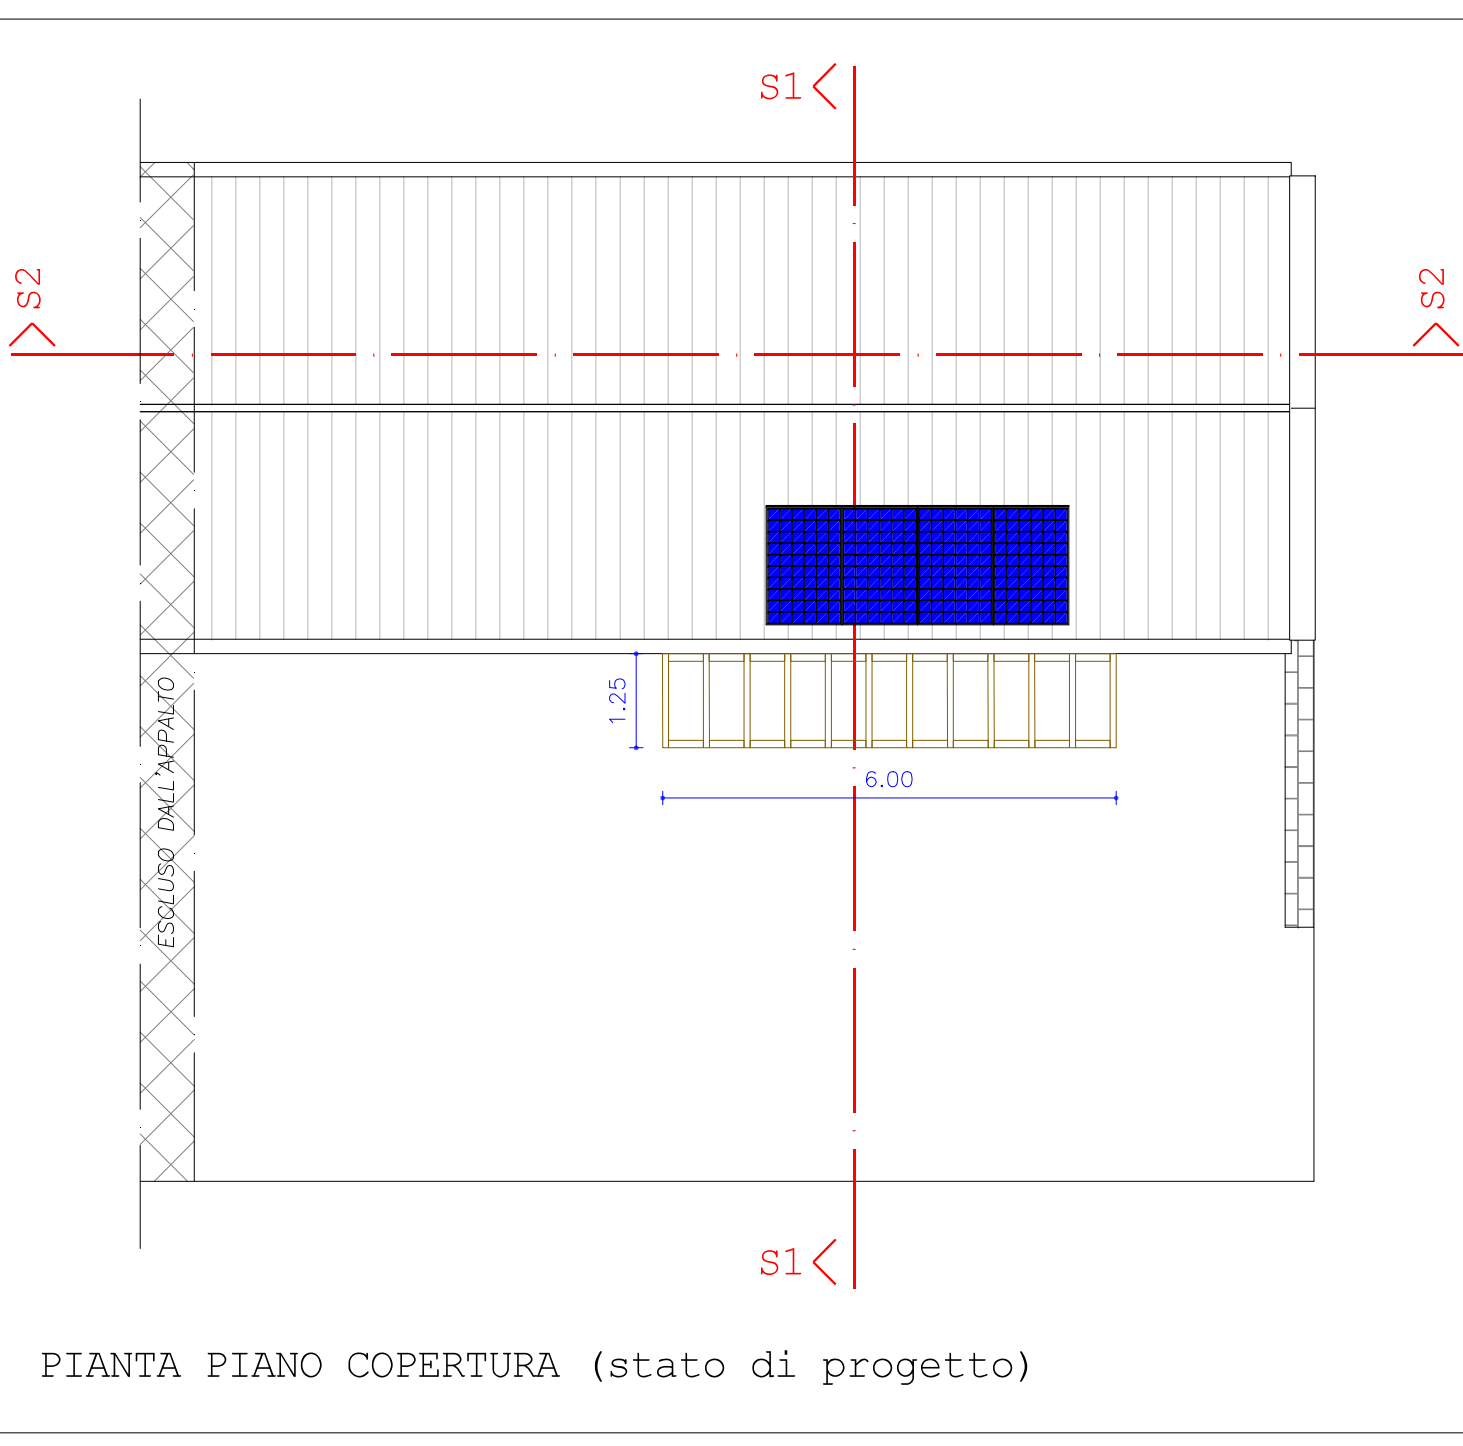
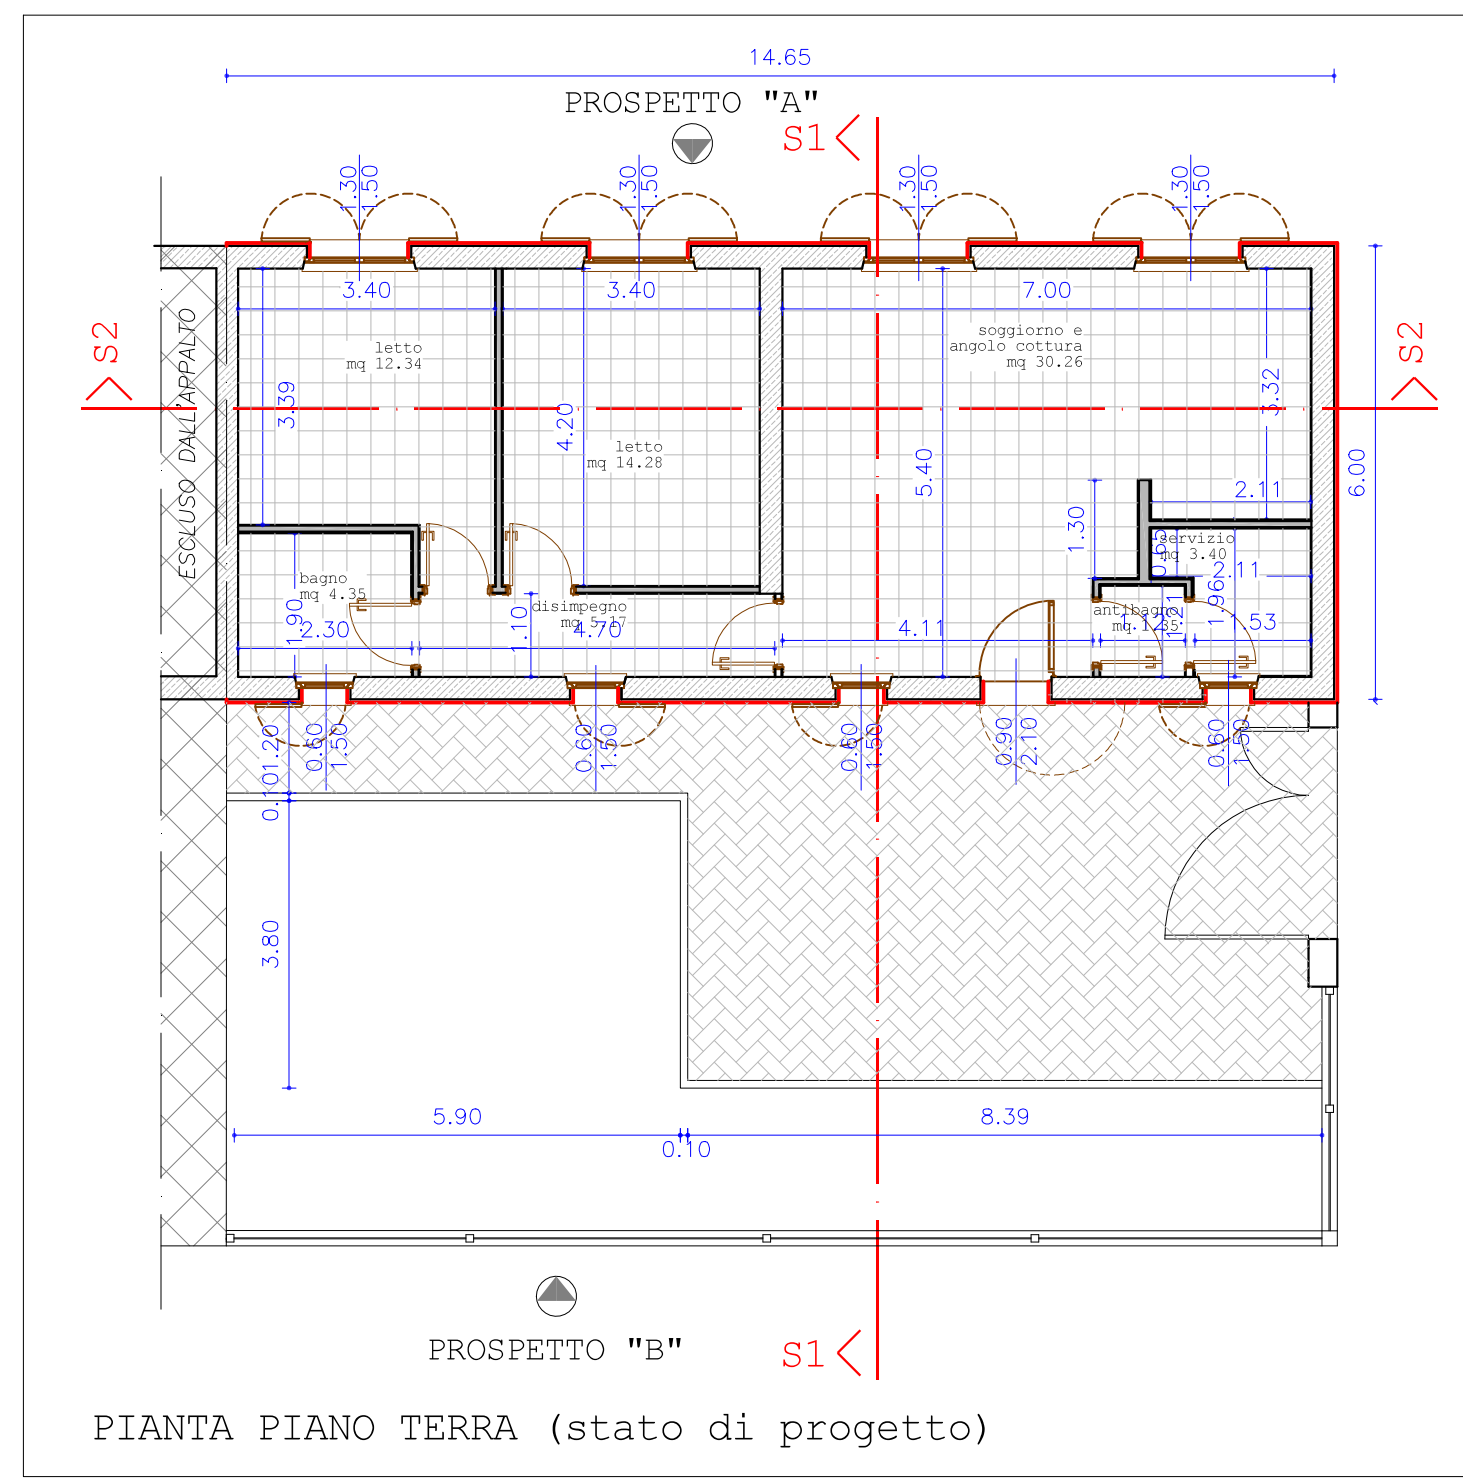
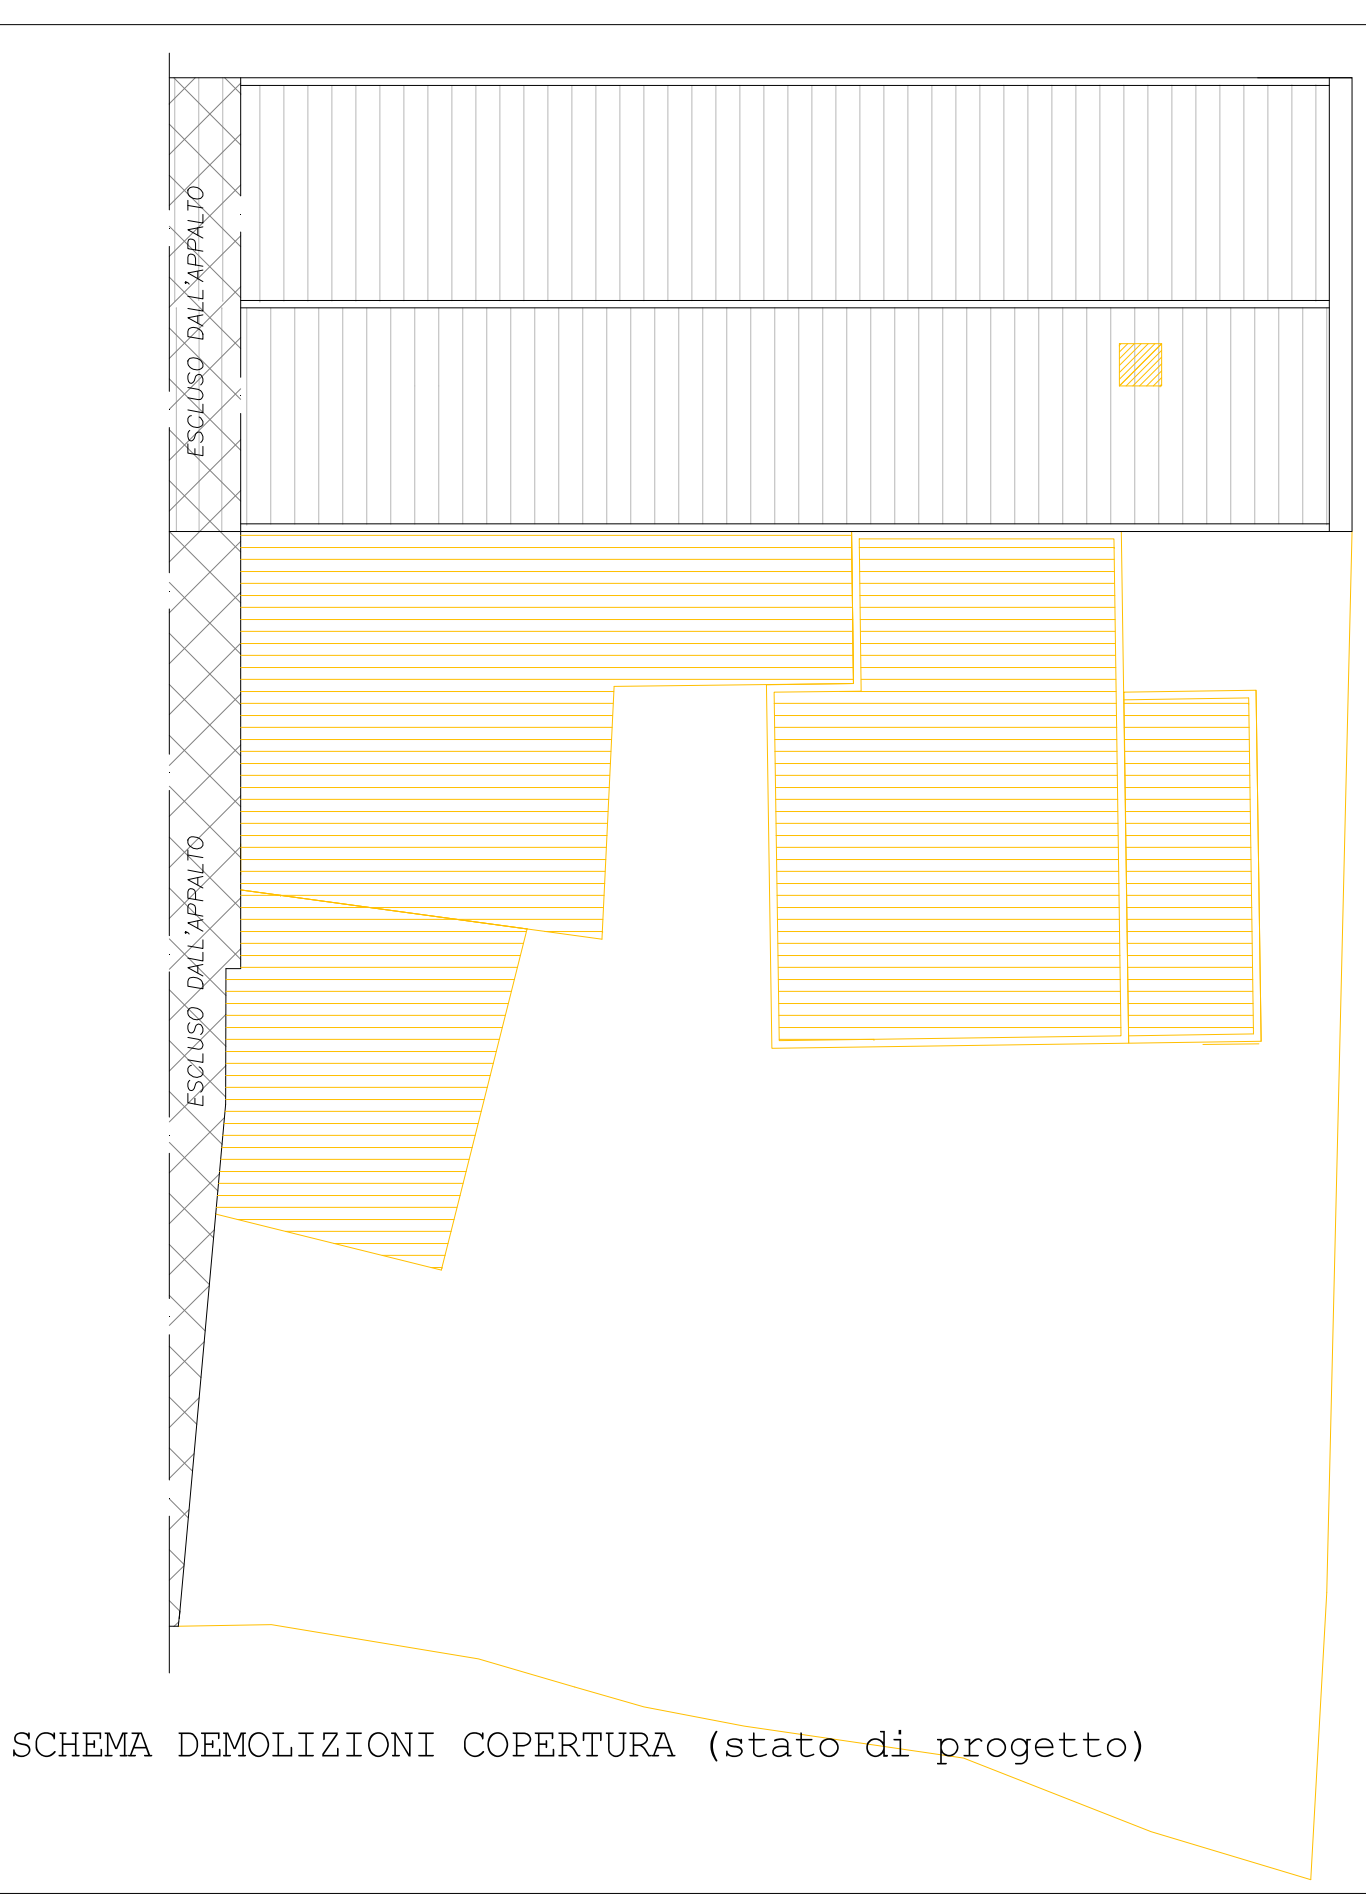
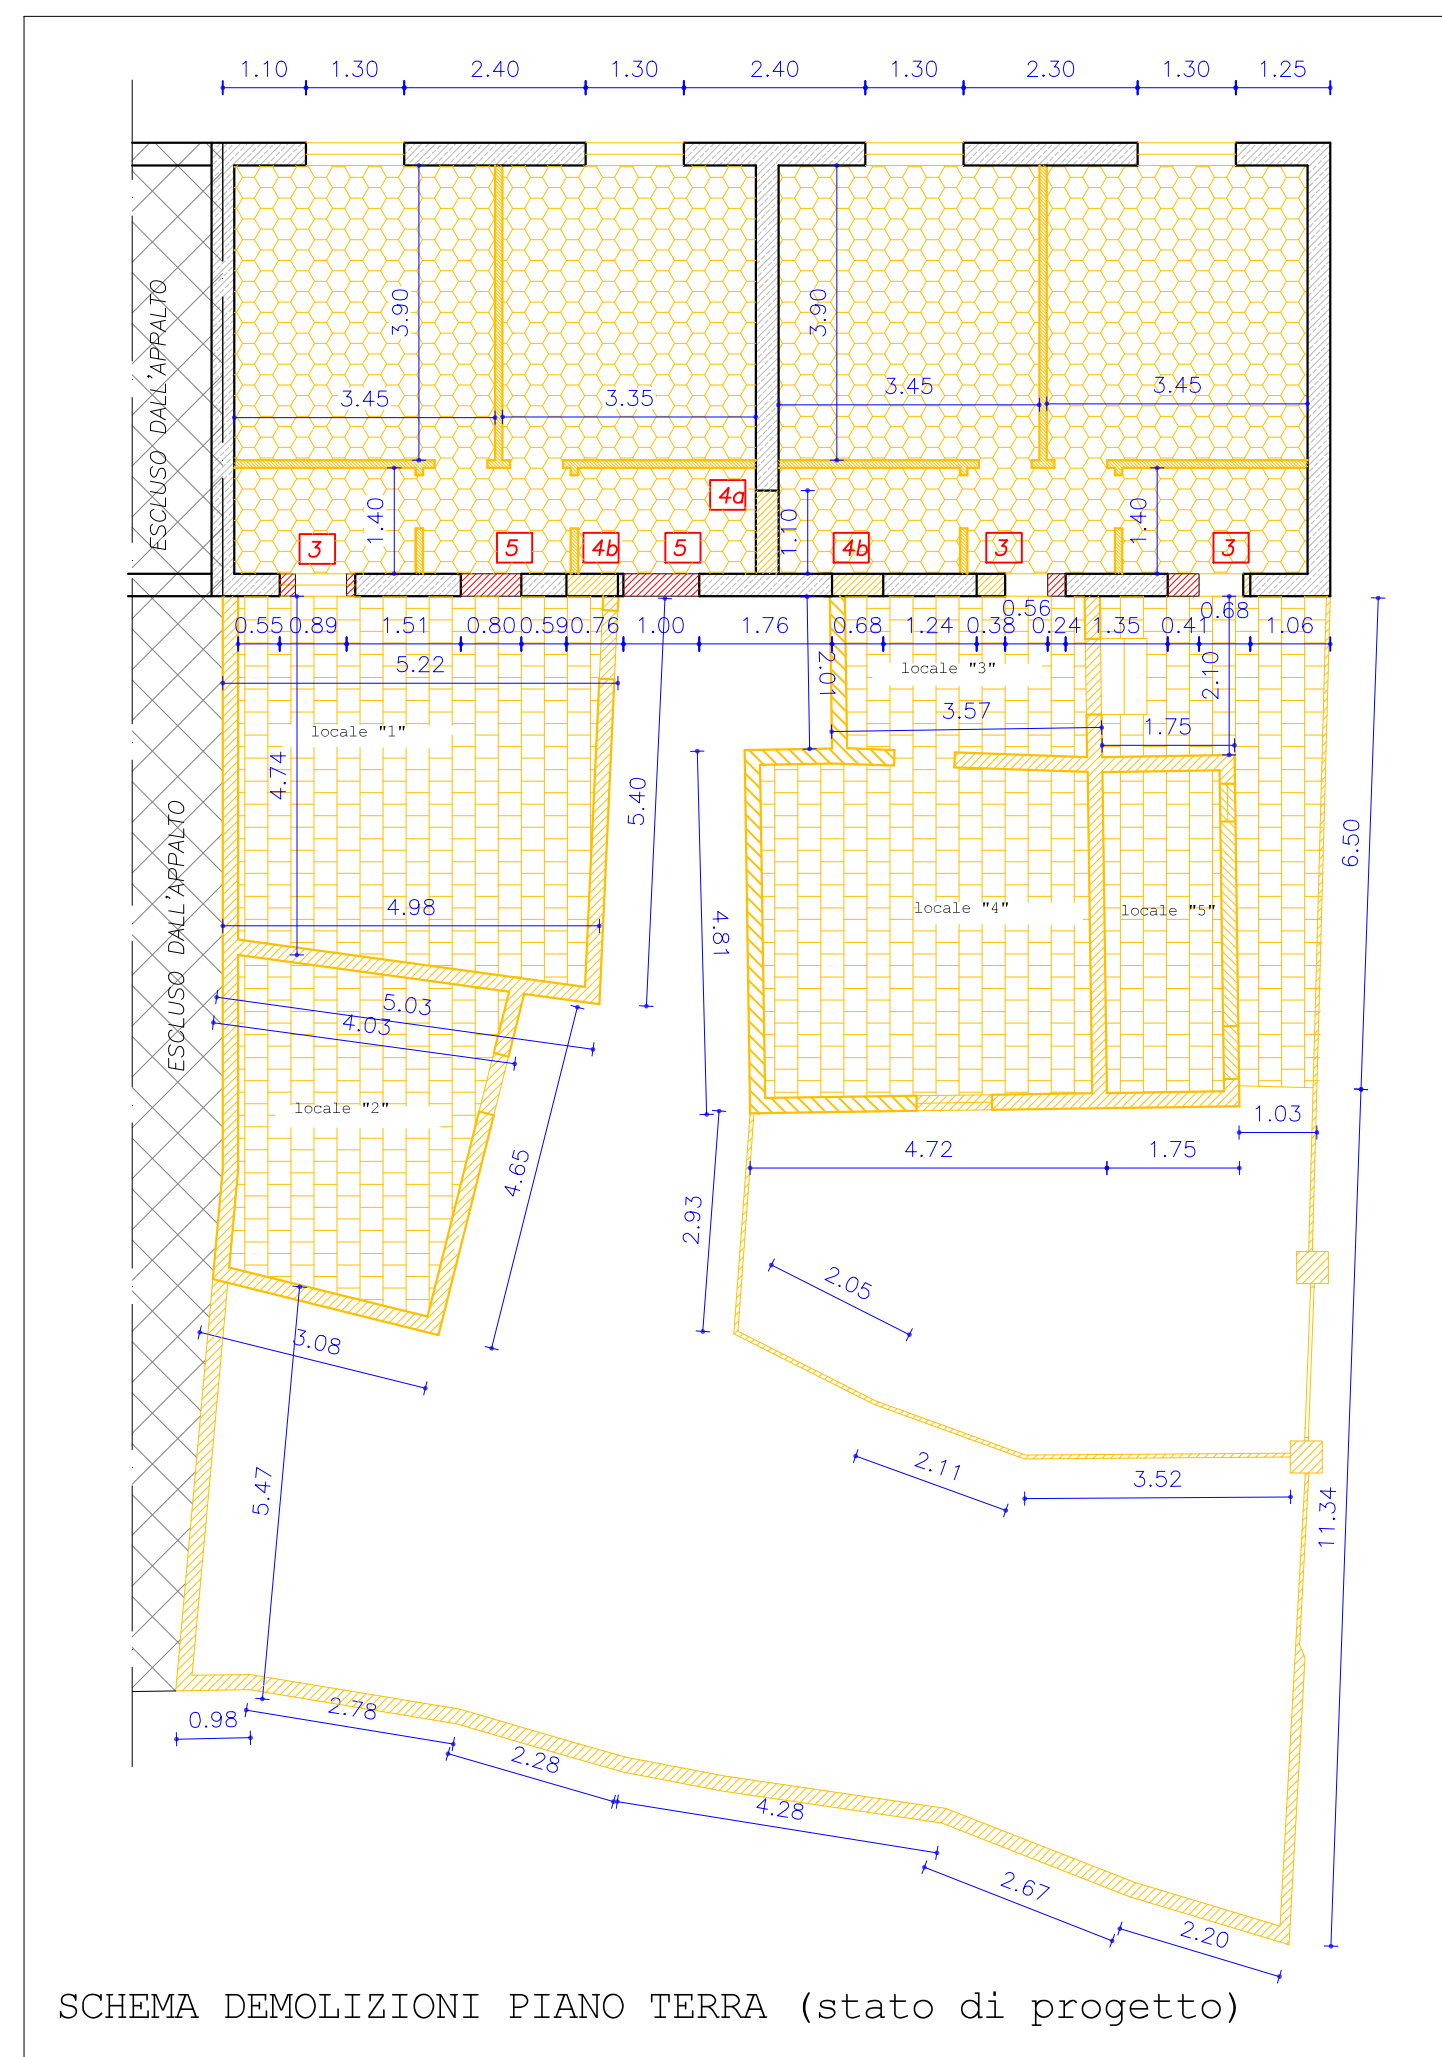
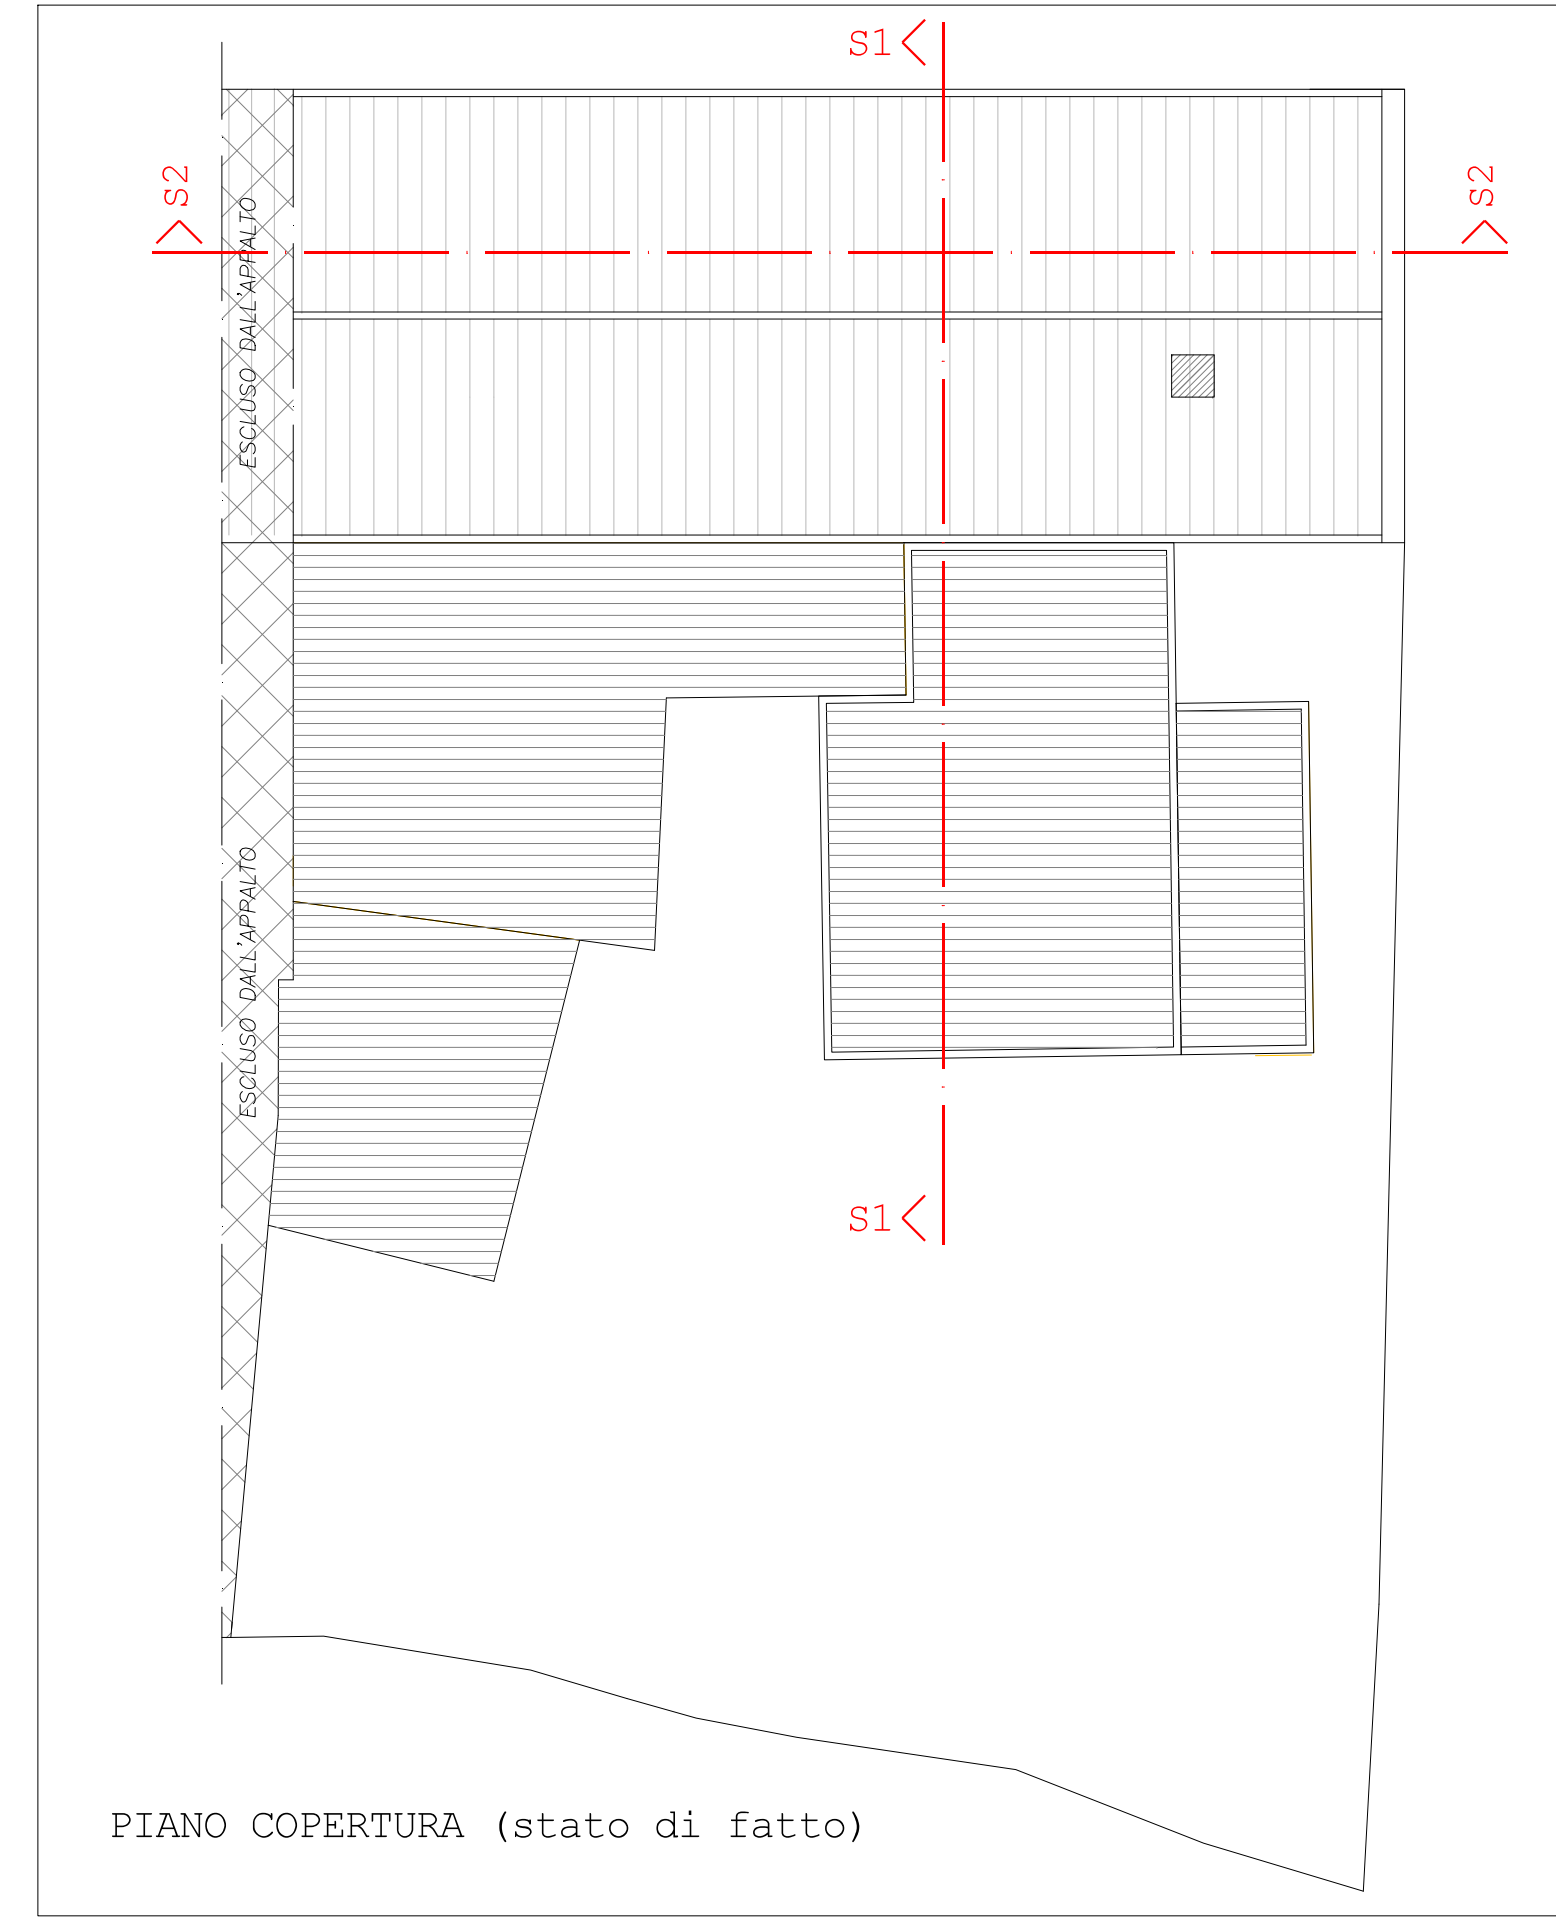


azienda regionale per l'edilizia abitativa					
PROGETTO ESECUTIVO			CONTRATTO DI QUARTIERE 2 VIA SICILIA - MONTE ROSMARINO		
			OPERA B4 - D11 RECUPERO DEI "CAMERONI OPERAI" COMUNE DI CARBONIA		
			PROGETTO PRELIMINARE		
			PROGETTO PRELIMINARE		
			PROGETTO PRELIMINARE		
DIRETTORE DEL SERVIZIO TERRITORIALE TECNICO DI CARBONIA PROSPETTO DEL PROCEDIMENTO PROGETTO ESECUTIVO			ing. Stefania Pucceddu ing. Carla Sacchella geom. Massimiliano Saiu ing. Andrea Bianca		
COORDINATORE DELLA SICUREZZA IN FASE DI PROGETTAZIONE			ing. Alessio Pisa		
ELABORATO 5.C			TITOLO ELABORATO FABBRICATO 1011 PIANTE, PROSPETTI E SEZIONI (STATO DI FATTO) - PIANTE SCHEMI DEMOLIZIONI - PIANTE, PROSPETTI E SEZIONI (STATO DI PROGETTO)		
SCALA 1:100	DATA AGOSTO 2024	REV. N° 1	DATA SETTEMBRE 2024		
File		Dis.			

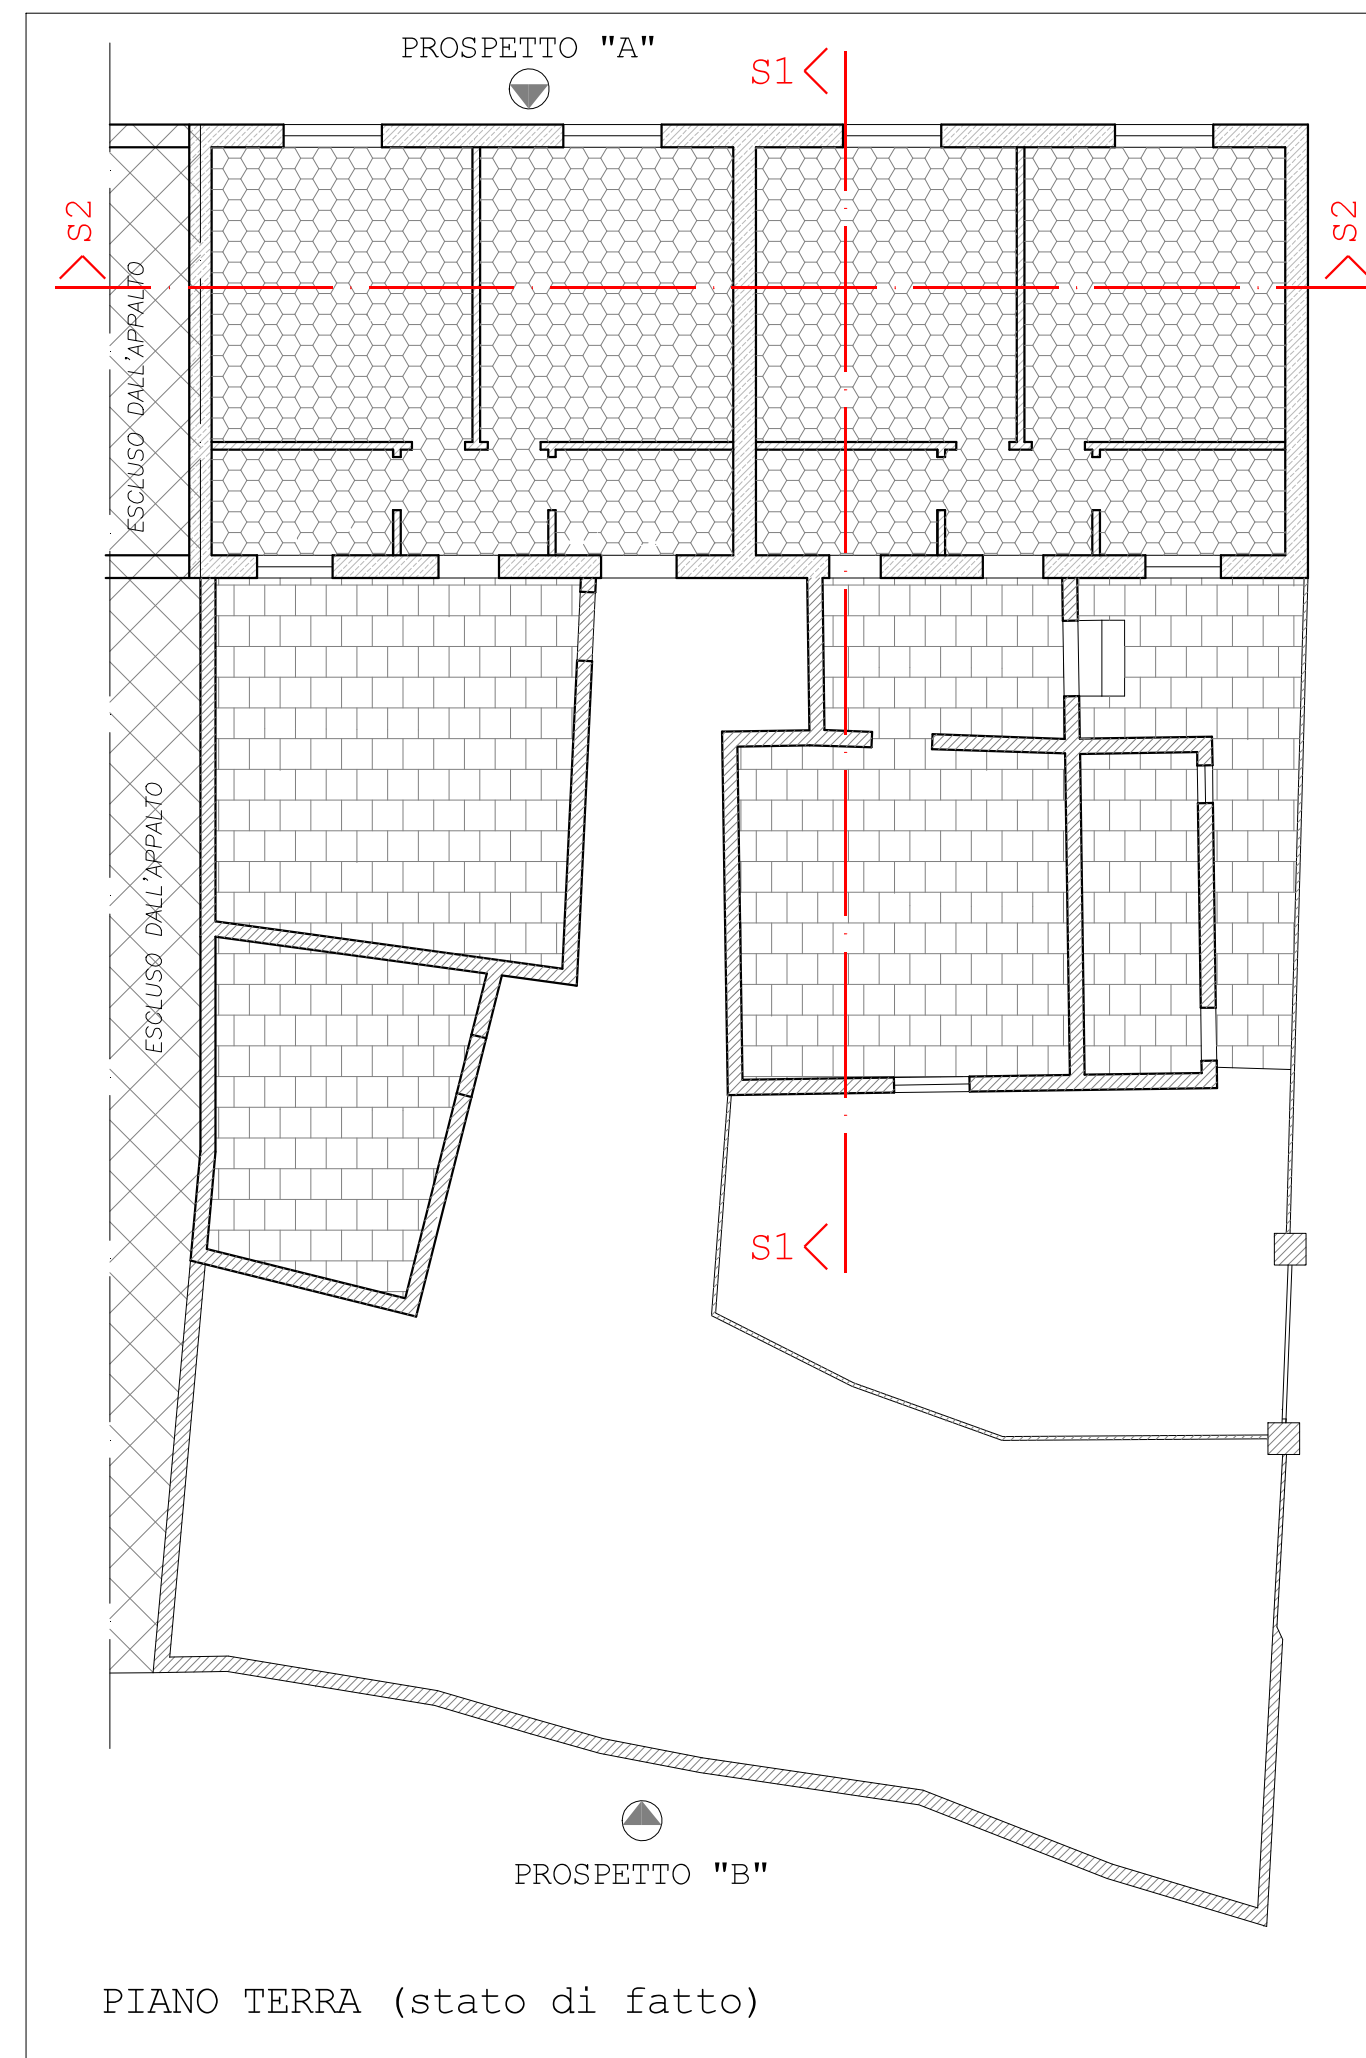

- | LEGENDA | |
|---|---|
|  | STRUTTURA VERTICALE ESISTENTE |
|  | STRUTTURA ORIZZONTALE ESISTENTE |
|  | INTEGRAZIONE DI COPERTURE IN FIBROCEMENTO (VOCE ELENCO PREZZI ART. SARE24_FF.0012.0013.0003) |
|  | TRASPORTO A DISCARICA (VOCE ELENCO PREZZI ART. SARE24_FF.0001.0002.0004) |
|  | SOVRAPPORRE PER TRASPORTO A DISCARICA (VOCE ELENCO PREZZI ART. SARE24_FF.0001.0002.0004) |
|  | CONFERIMENTO A DISCARICA COC. CDR. 17 04 01 (VOCE ELENCO PREZZI ART. SARE24_FF.0001.0009.0016) |
|  | DEMOLIZIONE TOTALE DI FABBRICATI VARI (VOCE ELENCO PREZZI ART. SARE24_FF.0012.0004.0001) |
|  | DEMOLIZIONE DI PARTI DI FABBRICATO (VOCE DI ELENCO PREZZI ART. SARE24_FF.0012.0004.0001) |
|  | TRASPORTO A DISCARICA (VOCE ELENCO PREZZI ART. SARE24_FF.0001.0002.0004) |
|  | SOVRAPPORRE PER TRASPORTO A DISCARICA (VOCE ELENCO PREZZI ART. SARE24_FF.0001.0002.0004) |
|  | CONFERIMENTO A DISCARICA COC. CDR. 17 01 01 (VOCE ELENCO PREZZI ART. SARE24_FF.0001.0009.0005) |
|  | DEMOLIZIONE DI FONDAMENTI (VOCE ELENCO PREZZI ART. SARE24_FF.0012.0009.0012) |
|  | DEMOLIZIONE DI MASSEGGI IN CALCESTRUZZO (VOCE ELENCO PREZZI ART. SARE24_FF.0012.0009.0012) |
|  | DEMOLIZIONE DI VESTIBOLI IN PIATTAFORME (VOCE ELENCO PREZZI ART. SARE24_FF.0012.0009.0012) |
|  | SOVRAPPORRE PER TRASPORTO A DISCARICA (VOCE ELENCO PREZZI ART. SARE24_FF.0001.0002.0004) |
|  | CONFERIMENTO A DISCARICA COC. CDR. 17 01 01 (VOCE ELENCO PREZZI ART. SARE24_FF.0001.0009.0005) |
|  | DEMOLIZIONE DI MURATURE IN MATTONE (VOCE ELENCO PREZZI ART. SARE24_FF.0012.0009.0005) |
|  | TRASPORTO A DISCARICA (VOCE ELENCO PREZZI ART. SARE24_FF.0001.0002.0004) |
|  | SOVRAPPORRE PER TRASPORTO A DISCARICA (VOCE ELENCO PREZZI ART. SARE24_FF.0001.0002.0004) |
|  | CONFERIMENTO A DISCARICA COC. CDR. 17 01 01 (VOCE ELENCO PREZZI ART. SARE24_FF.0001.0009.0005) |
|  | SMONTAGGIO TESSILI (VOCE DI ELENCO PREZZI ART. SARE24_FF.0012.0011.0011) |
|  | SMONTAGGIO DI IMPIANTI IN LEGNO (VOCE DI ELENCO PREZZI ART. SARE24_FF.0012.0011.0010.0010) |
|  | SMONTAGGIO DI GROSSE CROSTI IN LEGNO (VOCE DI ELENCO PREZZI ART. SARE24_FF.0012.0011.0010.0010) |
|  | |