



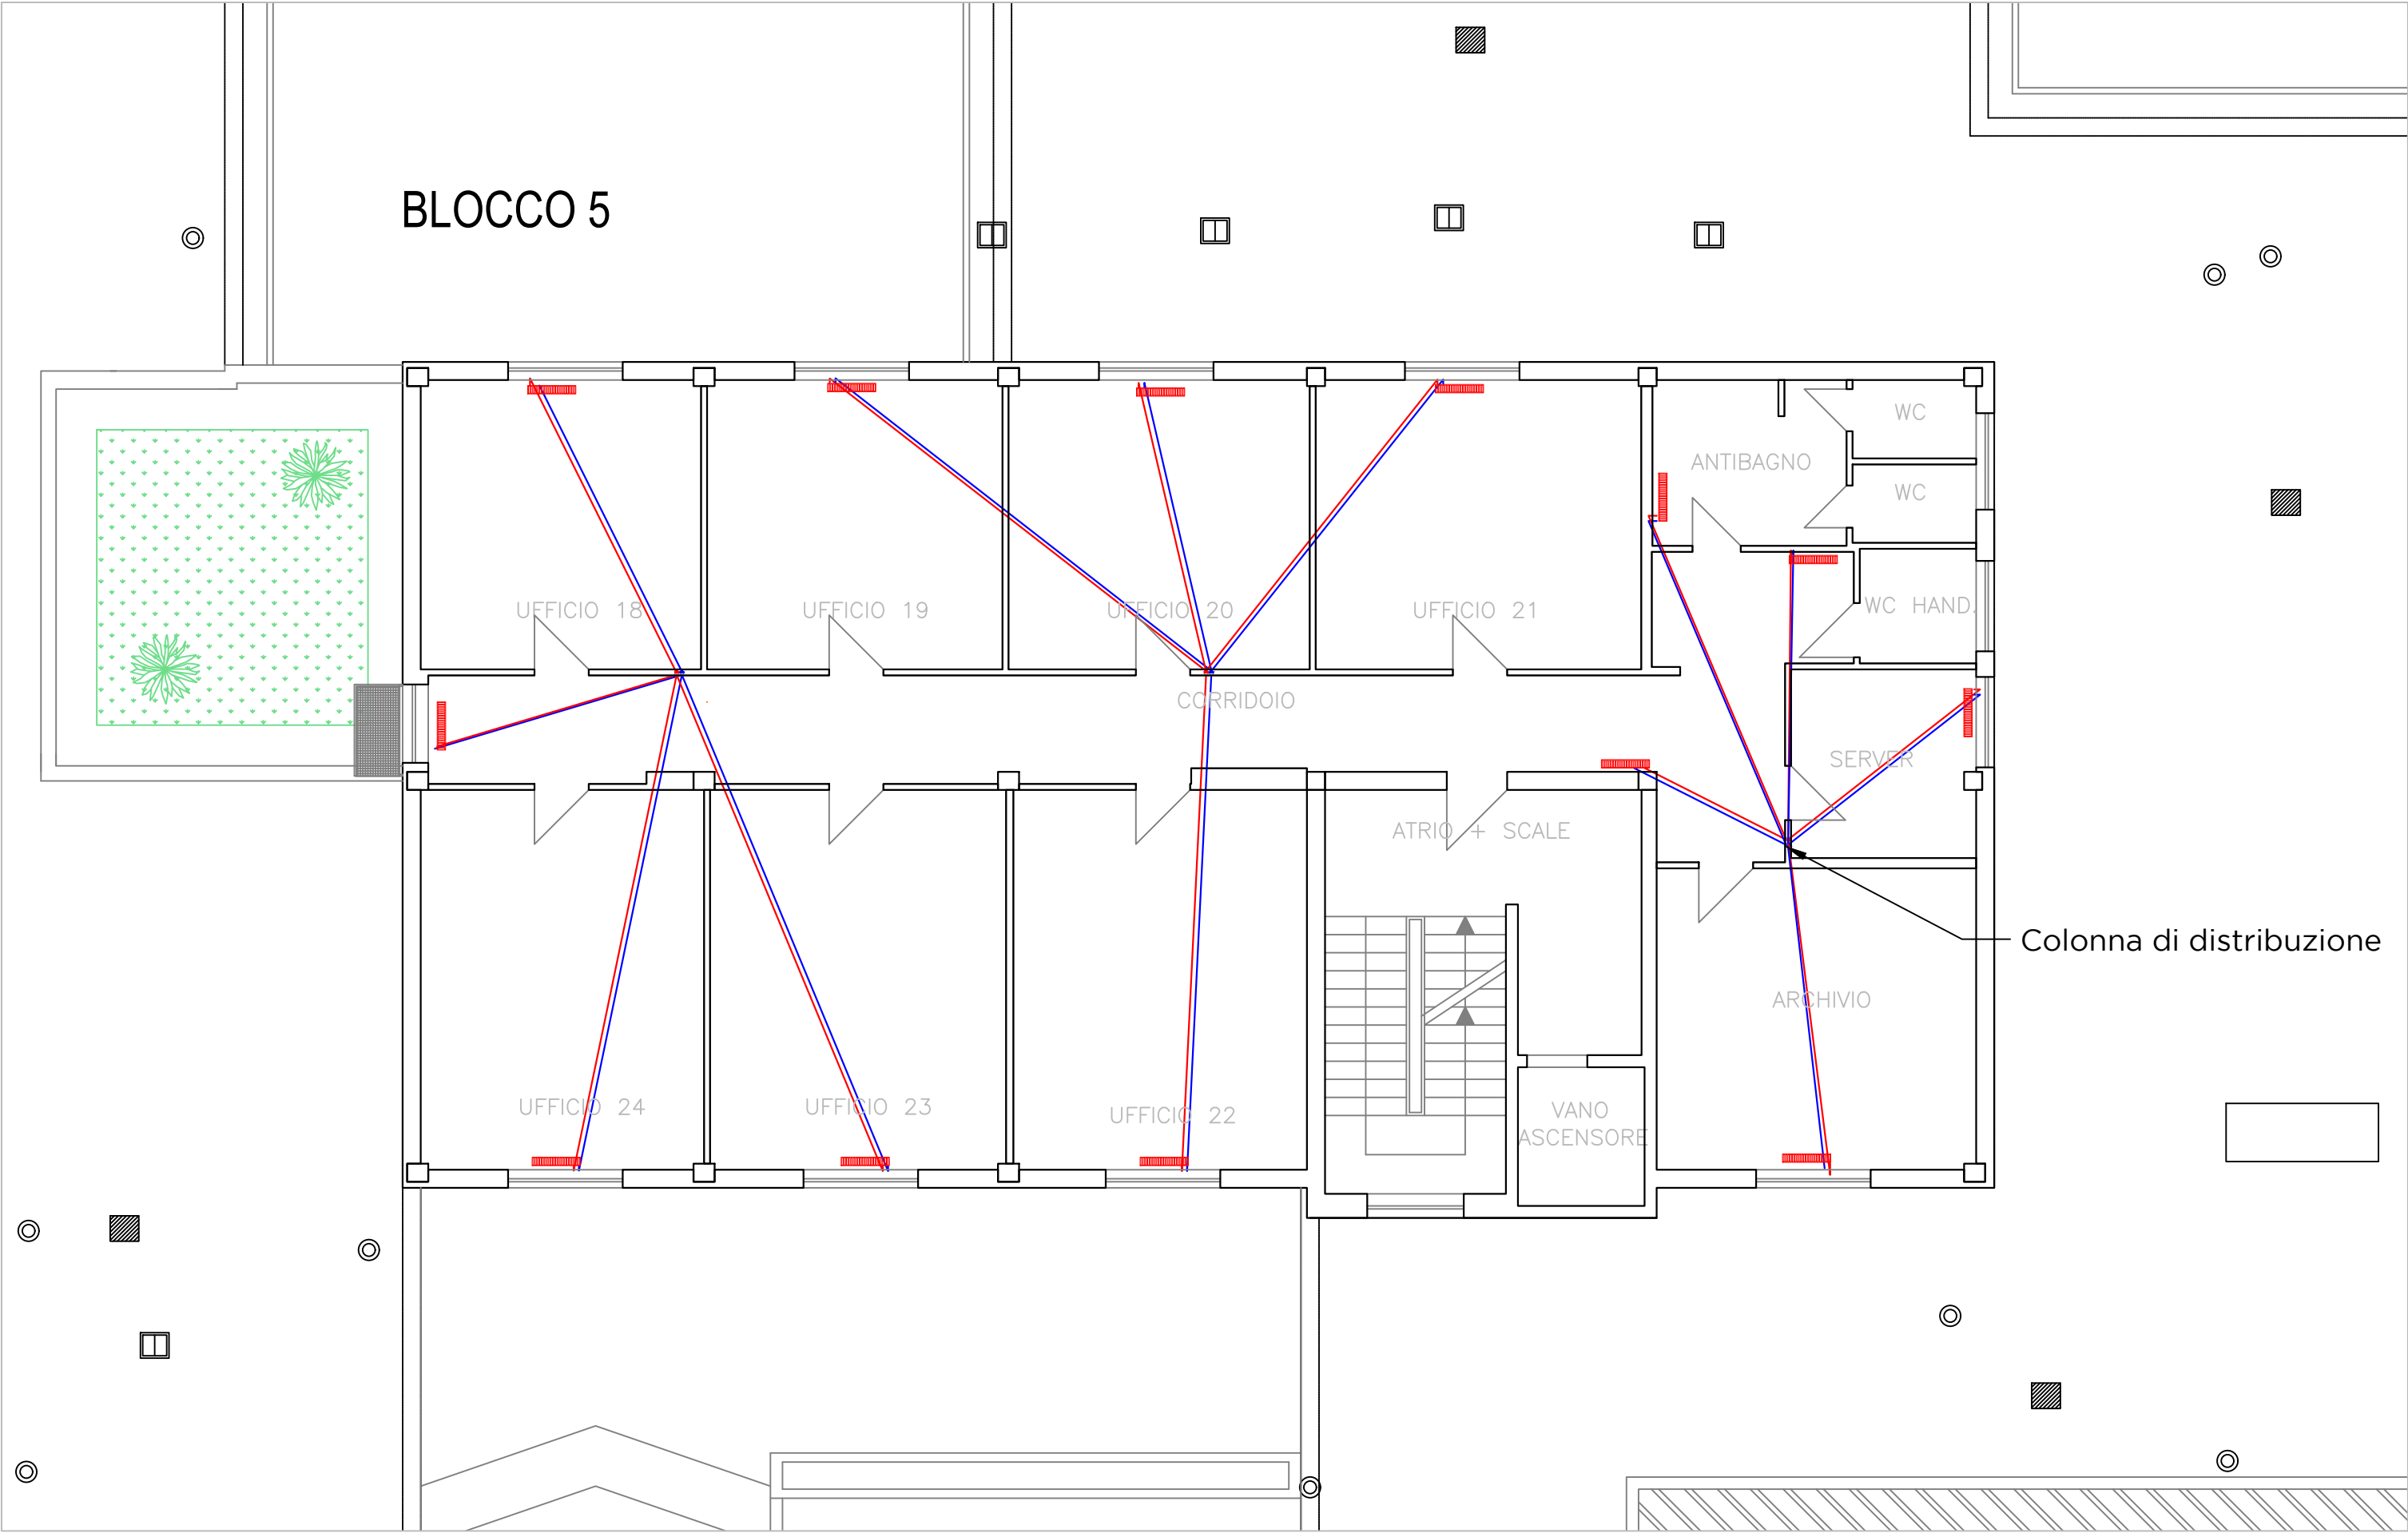

PLANIMETRIA PIANO PRIMO - Scala 1:100

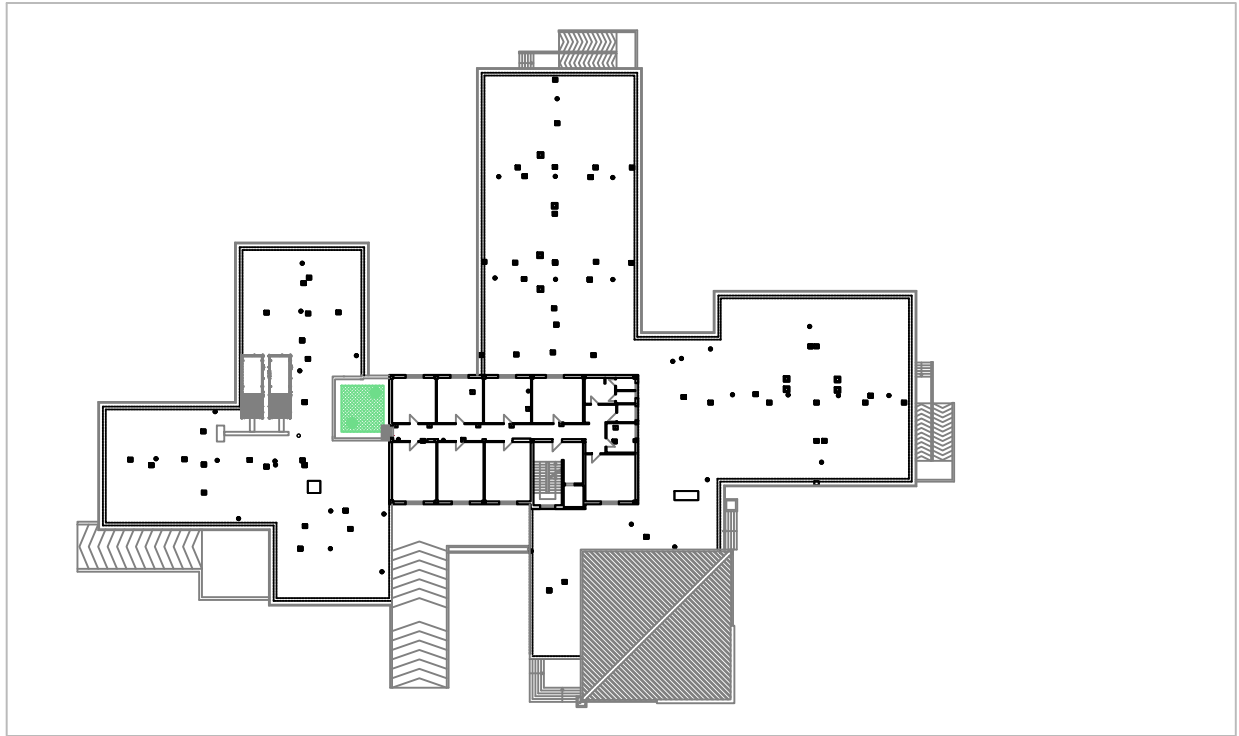

Inquadramento piano terra e piano primo - Scala 1:800

Finanziato dall'Unione europea

NextGenerationEU

Italiadomani

PIANO NAZIONALE DI RIPRESA E RESILIENZA

REGIONE AUTONOMA DI SARDEGNA

REGIONE AUTONOMA DELLA SARDEGNA

agenzia sarda pro su traballu

agenzia sarda per le politiche attive del lavoro

AGENZIA SARDA PER LE POLITICHE ATTIVE DEL LAVORO

PIANO NAZIONALE DI RIPRESA E RESILIENZA (PNRR)

MISSIONE M5 - COMPONENTE 1 (M5C1) - INVESTIMENTO 1.1.

"POTENZIAMENTO DEI CENTRI PER L'IMPIEGO" PIANO DI POTENZIAMENTO CPI INTERVENTO 3.4.

CUP D84J22000860006

Lavori di riqualificazione e manutenzione straordinaria, nonché di miglioramento dei sistemi impiantistici del fabbricato sede del Centro Polifunzionale Lavoro e Formazione di Sassari

PROGETTO ESECUTIVO

GRUPPO DI PROGETTAZIONE

Mandataria

ing. Giuseppangelo Tore

Mandanti

ing. Giacomo Pinna

ing. Fabrizio Signorile

DIRIGENTE SERVIZIO SICUREZZA DEI LUOGHI DI LAVORO FORNITURE E MANUTENZIONI DI BENI MOBILI E IMMOBILI

Arch. Pietro De Vittorio

RESPONSABILE DEL PROCEDIMENTO

geom. Corrado Masala

A.001.008

SCALA:

CONSEGNA									
REVISIONE									
DATA									

Stato di Fatto:

Piano Primo

Sistema impianto di condizionamento