
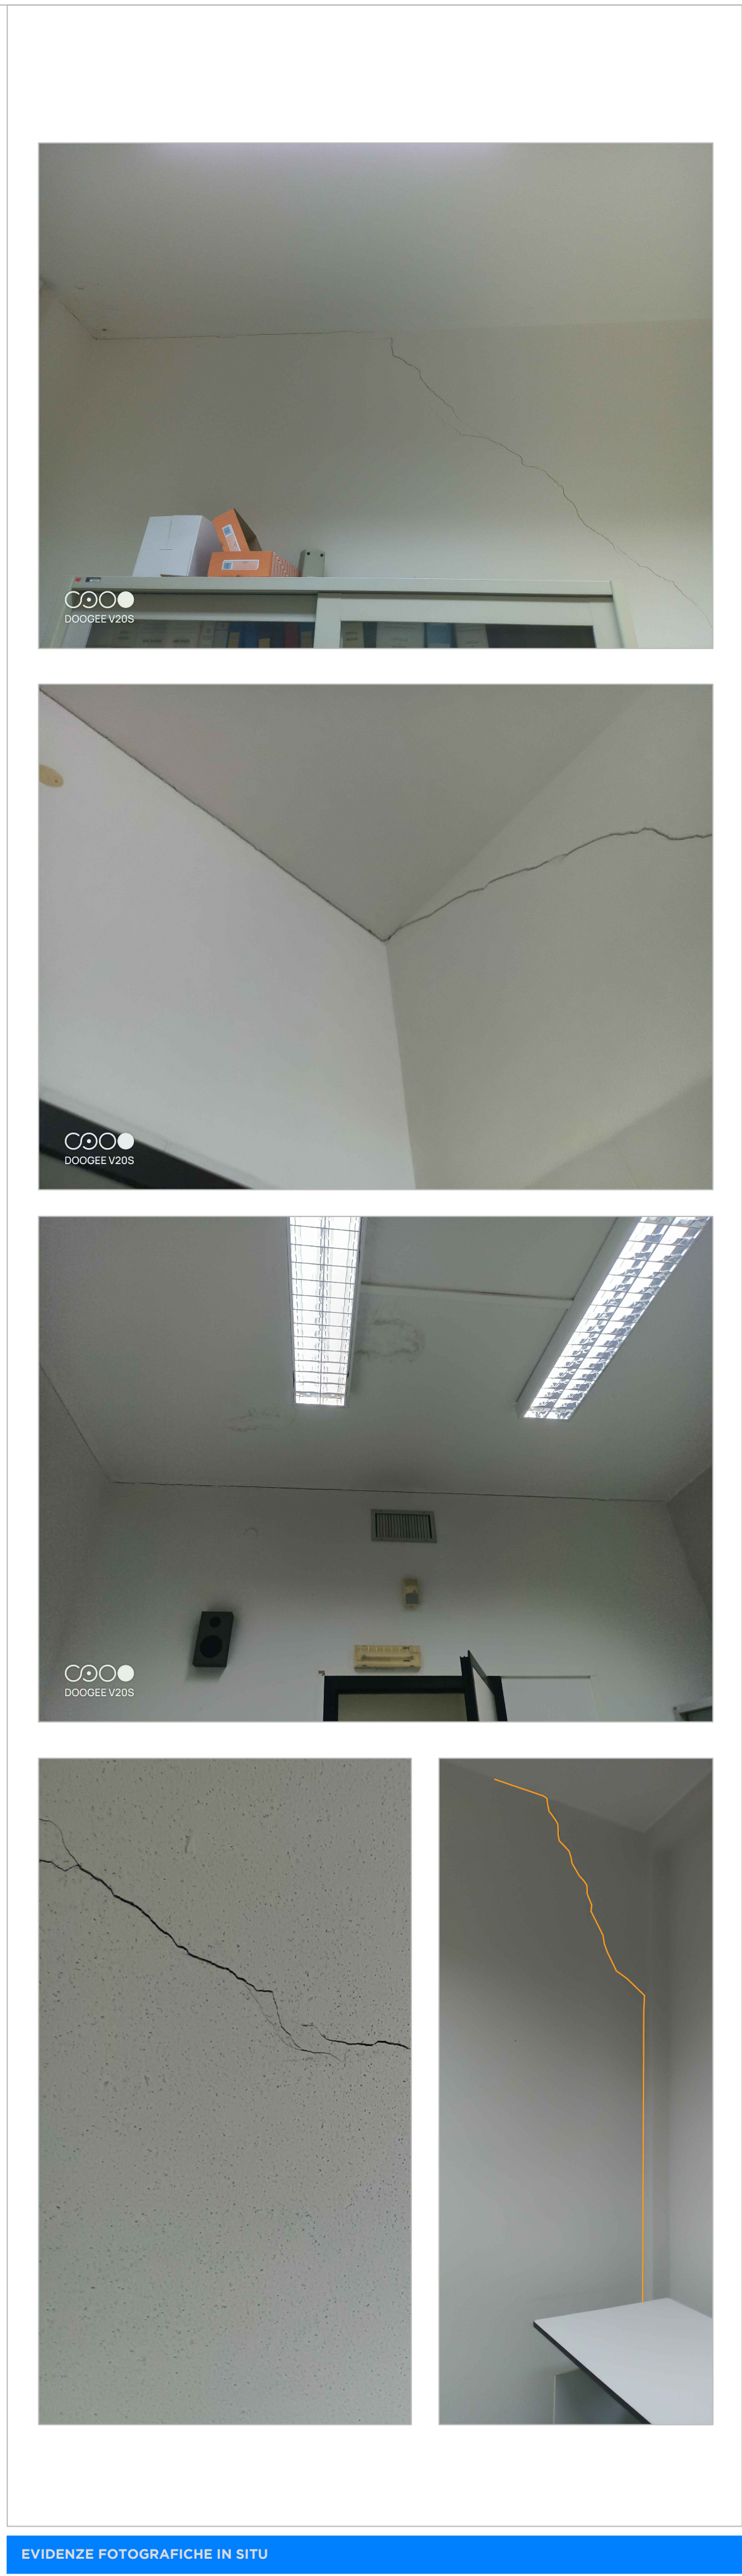
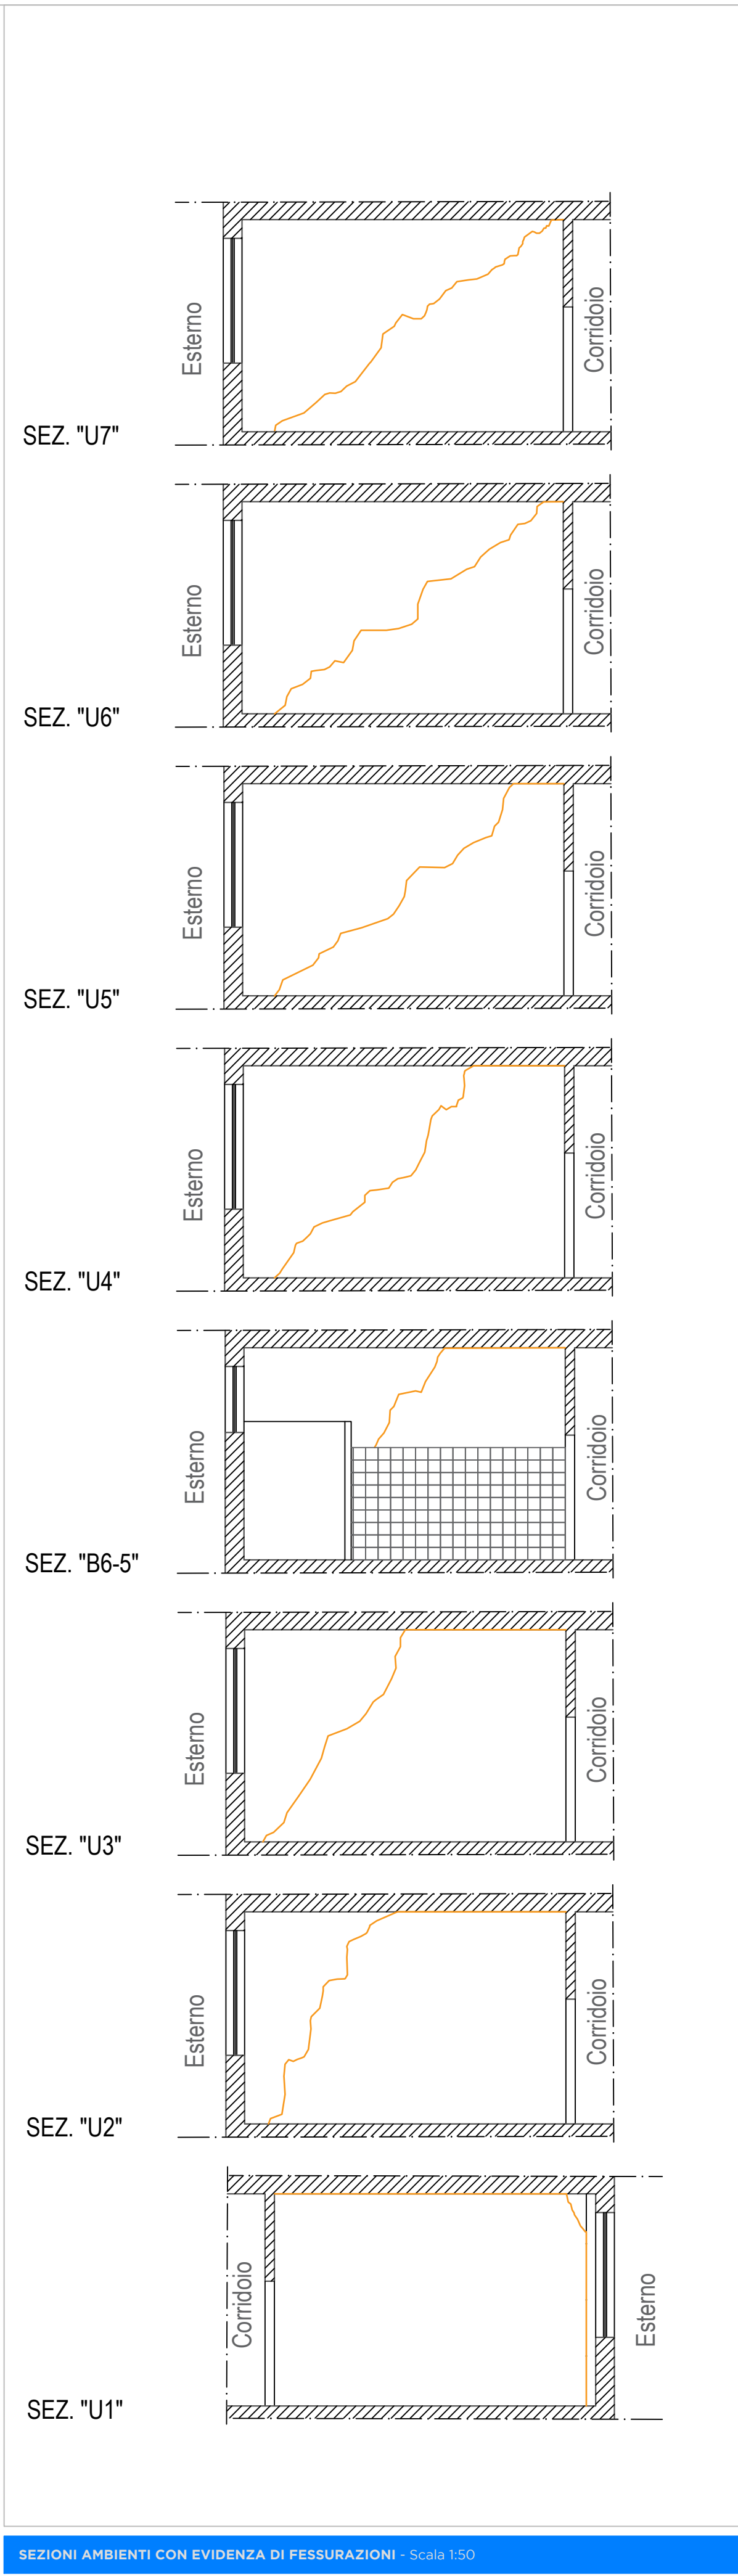


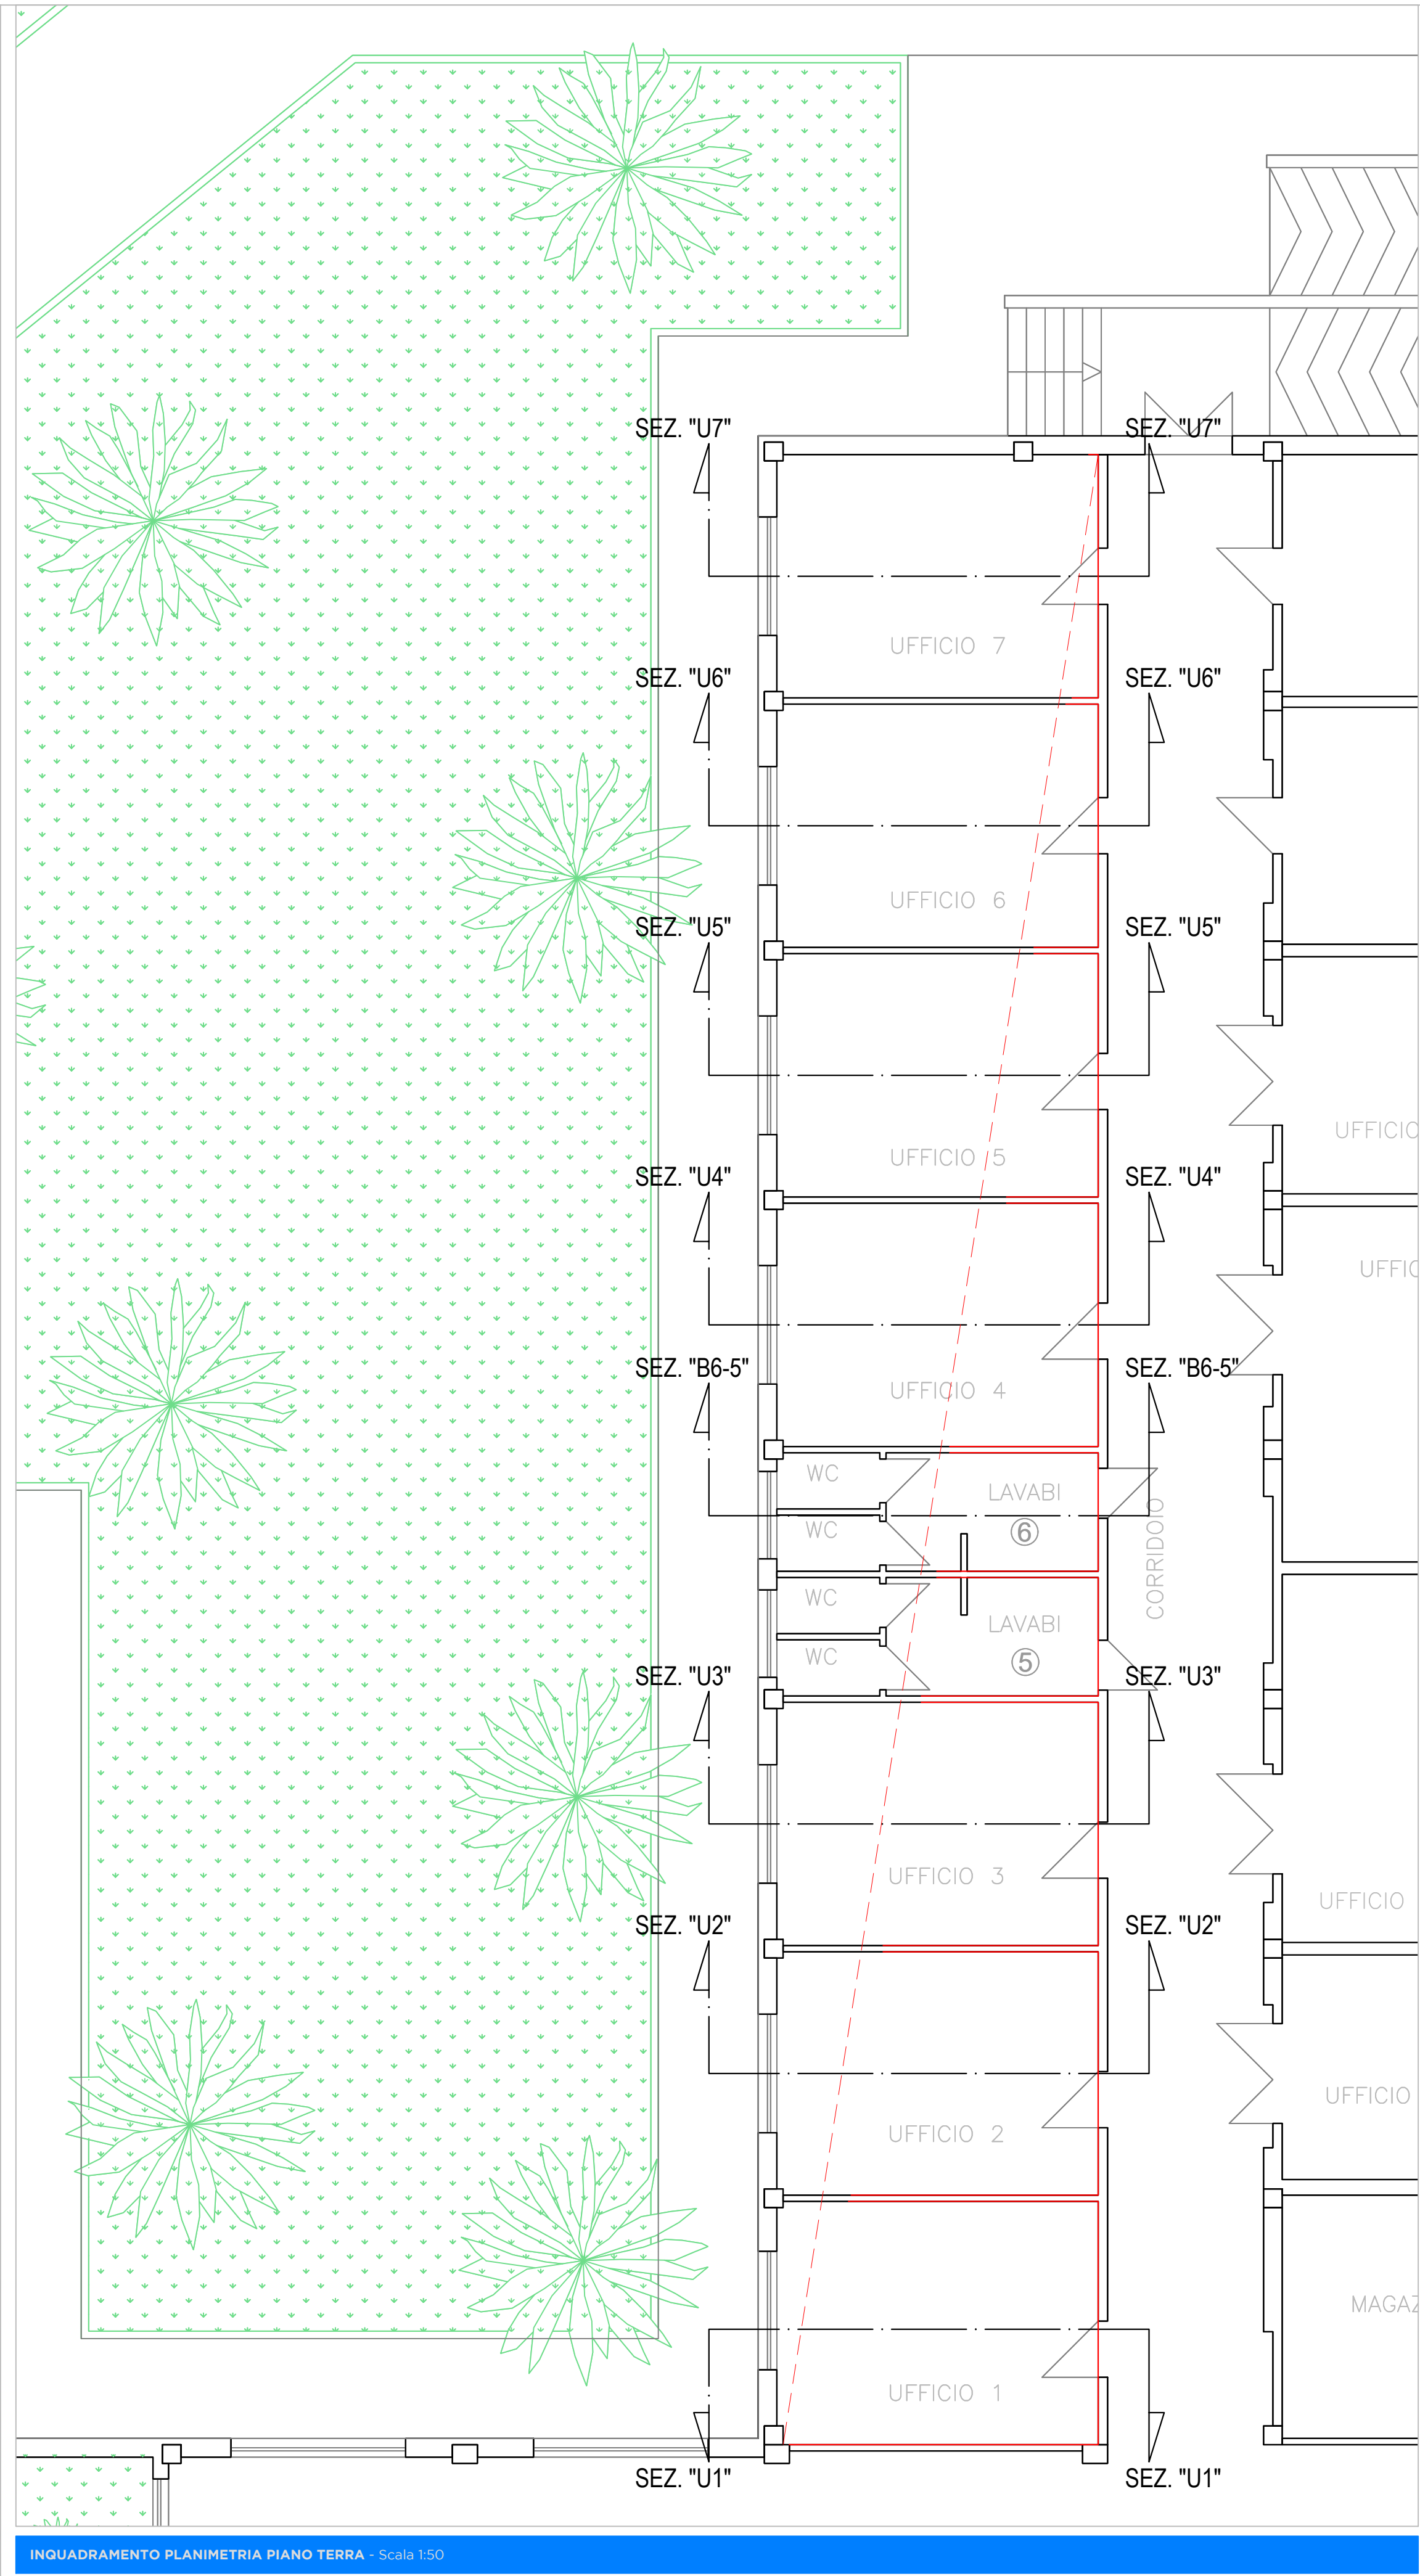

PLANIMETRIA PIANO PRIMO - Scala 1:500

SIMBOLO	DESCRIZIONE
—	PROIEZIONI DELLE FESSURAZIONI IN MODO PARETE-SOLAIO D'INTERPIANO
---	ANDAMENTO IPOTETICO DEL CINEMATISMO COMPLESSIVO
---	FESSURAZIONI PARETE

AGENZIA SARDA PER LE POLITICHE ATTIVE DEL LAVORO

PIANO NAZIONALE DI RIPRESA E RESILIENZA (PNRR)
MISSIONE M5 - COMPONENTE 1 (M5C1) - INVESTIMENTO 1.1.
"POTENZIAMENTO DEI CENTRI PER L'IMPIEGO" PIANO DI
POTENZIAMENTO CPI INTERVENTO 3.4.
CUP D84J22000860006

Lavori di riqualificazione e manutenzione straordinaria, nonché di
miglioramento dei sistemi impiantistici del fabbricato sede del
Centro Polifunzionale Lavoro e Formazione di Sassari

PROGETTO DI FATTIBILITÀ TECNICA-ECONOMICA

GRUPPO DI PROGETTAZIONE

Mandataria
Ing. Giuseppe Angelo Tore

Mandanti
Ing. Giacomo Pirra
Ing. Fabrizio Signorile

**DIRIGENTE SERVIZIO SICUREZZA DEI LUOGHI DI LAVORO FORNITURE E
MANUTENZIONI DI BENI MOBILI E IMMOBILI**
Arch. Pietro De Vittorio

RESPONSABILE DEL PROCEDIMENTO
geom. Corrado Masala

SCALA:	CONSEGNA	REVISIONE	DATA
A.001.012			

Stato di Fatto:
Piano Terra
Quadro fessurativo - Ala 2