

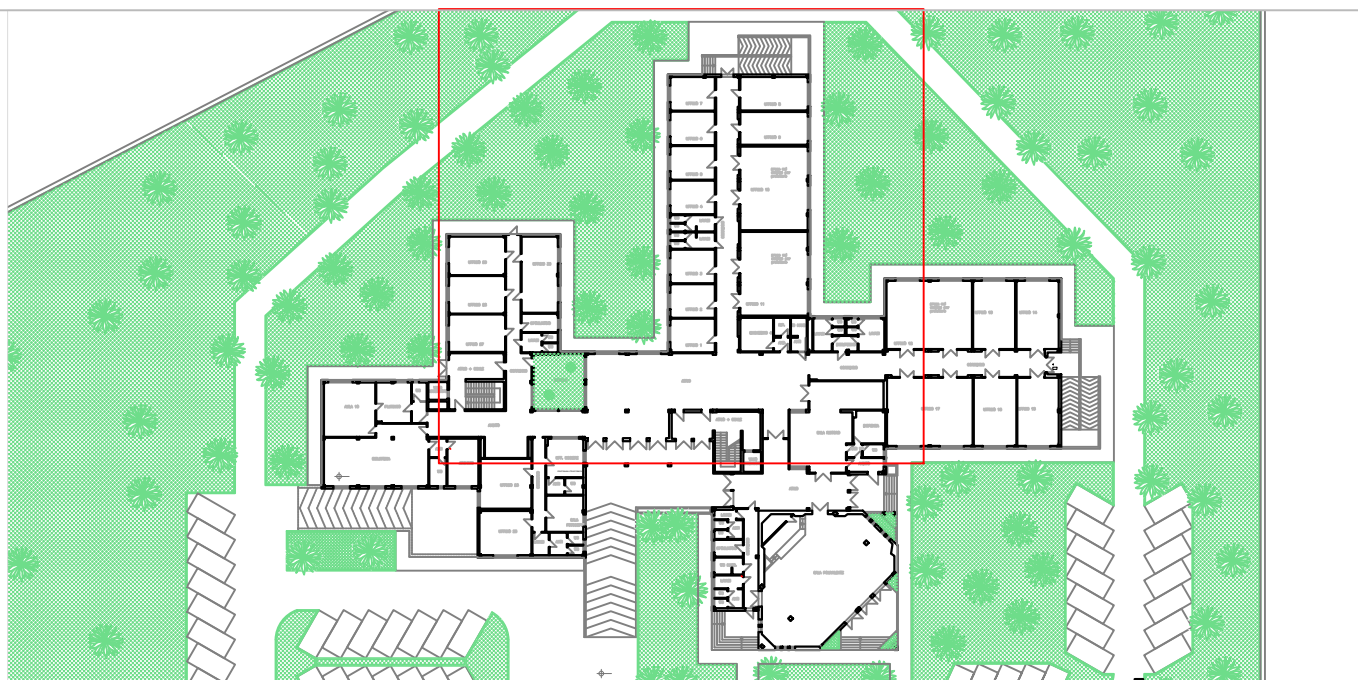


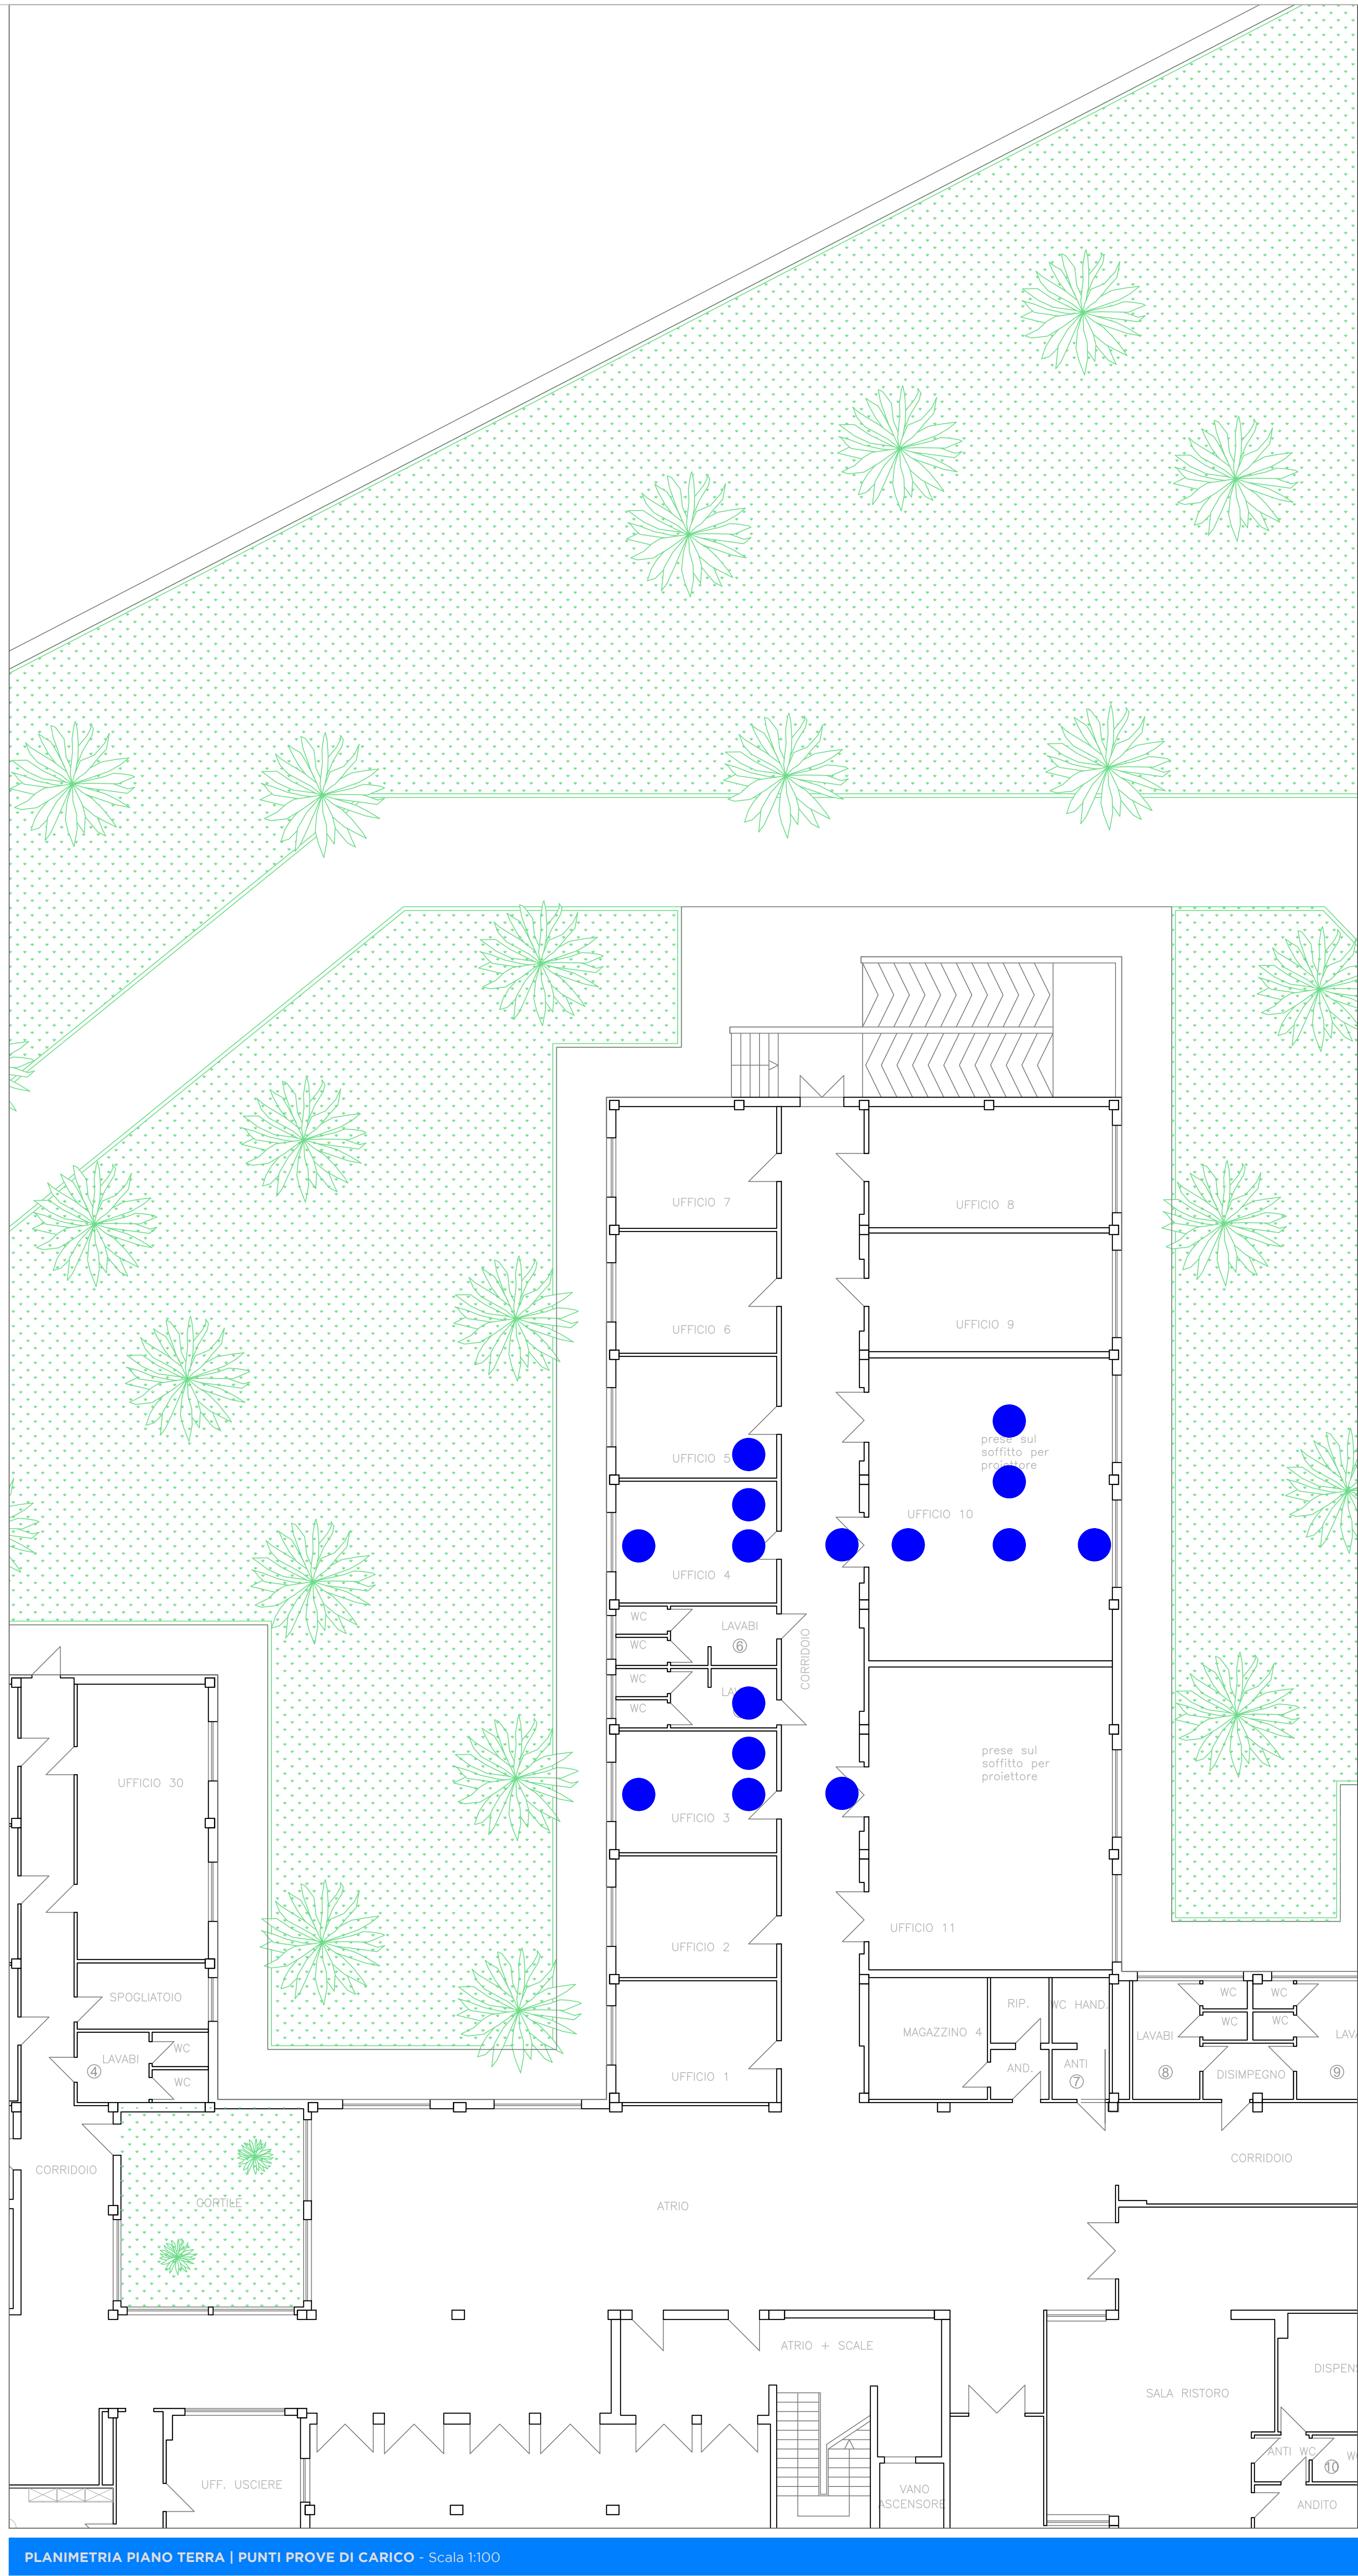

Inquadramento piano terra - Scala 1:800

LEGENDA	DESCRIZIONE
●	BONDAGGI GEOGNOSTICI
●	OPSH
●	SIMBOLI DI SUPERFICIE MASW (80m)
●	GEODIN
●	PUNTI PROVE DI CARICO STRUTTURALE

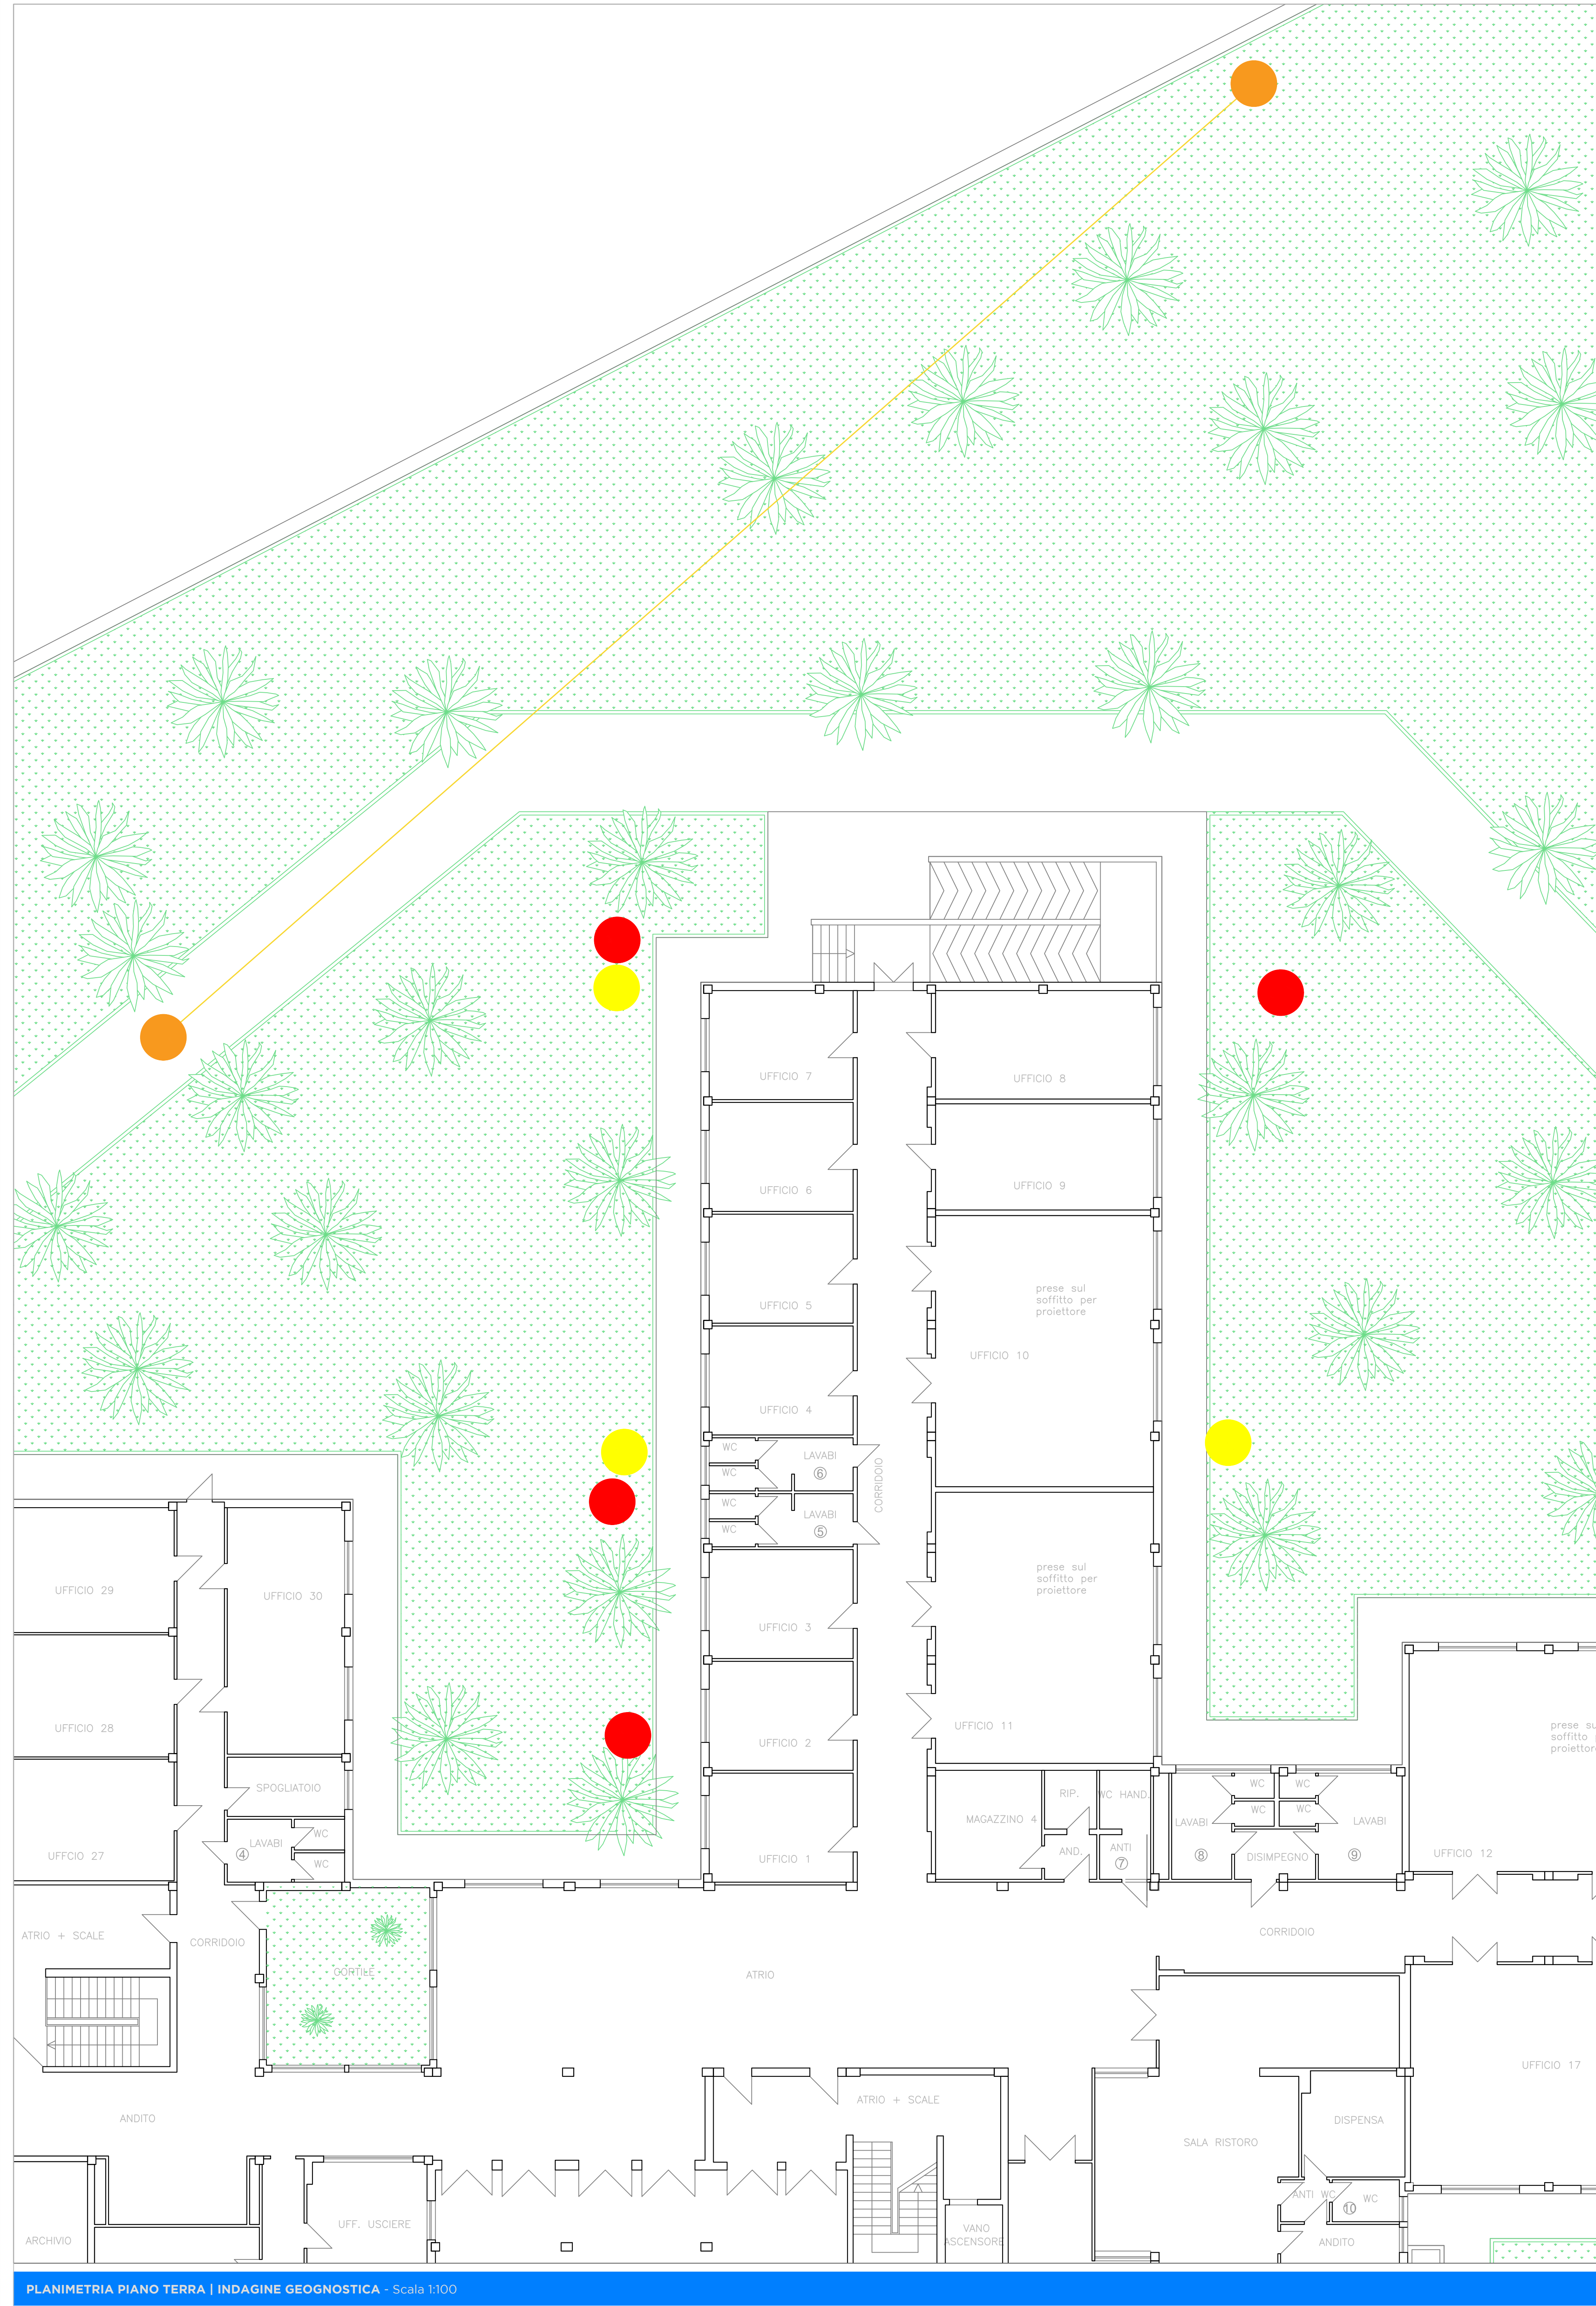

AGENZIA SARDA PER LE POLITICHE ATTIVE DEL LAVORO

PIANO NAZIONALE DI RIPRESA E RESILIENZA (PNRR)
MISSIONE M5 - COMPONENTE 1 (M5C1) - INVESTIMENTO 1.1.
"POTENZIAMENTO DEI CENTRI PER L'IMPIEGO" PIANO DI
POTENZIAMENTO CPI INTERVENTO 3.4.
CUP D84J22000860006

Lavori di riqualificazione e manutenzione straordinaria, nonché di
miglioramento dei sistemi impiantistici del fabbricato sede del
Centro Polifunzionale Lavoro e Formazione di Sassari

PROGETTO ESECUTIVO

Mandataria

ing. Giuseppangelo Tore

Mandanti

ing. Giacomo Pinna
ing. Fabrizio Signorile

DIRIGENTE SERVIZIO SICUREZZA DEI LUOGHI DI LAVORO FORNITURE E
MANUTENZIONI DI BENI MOBILI E IMMOBILI

Arch. Pietro De Vittorio

RESPONSABILE DEL PROCEDIMENTO

geom. Corrado Massaia

A.001.019

SCALA:

CONSEGNA

REVISIONE

DATA

Stato di Fatto:
Punti di rilievo delle indagini geognostiche
Punti prove di carico strutturale