


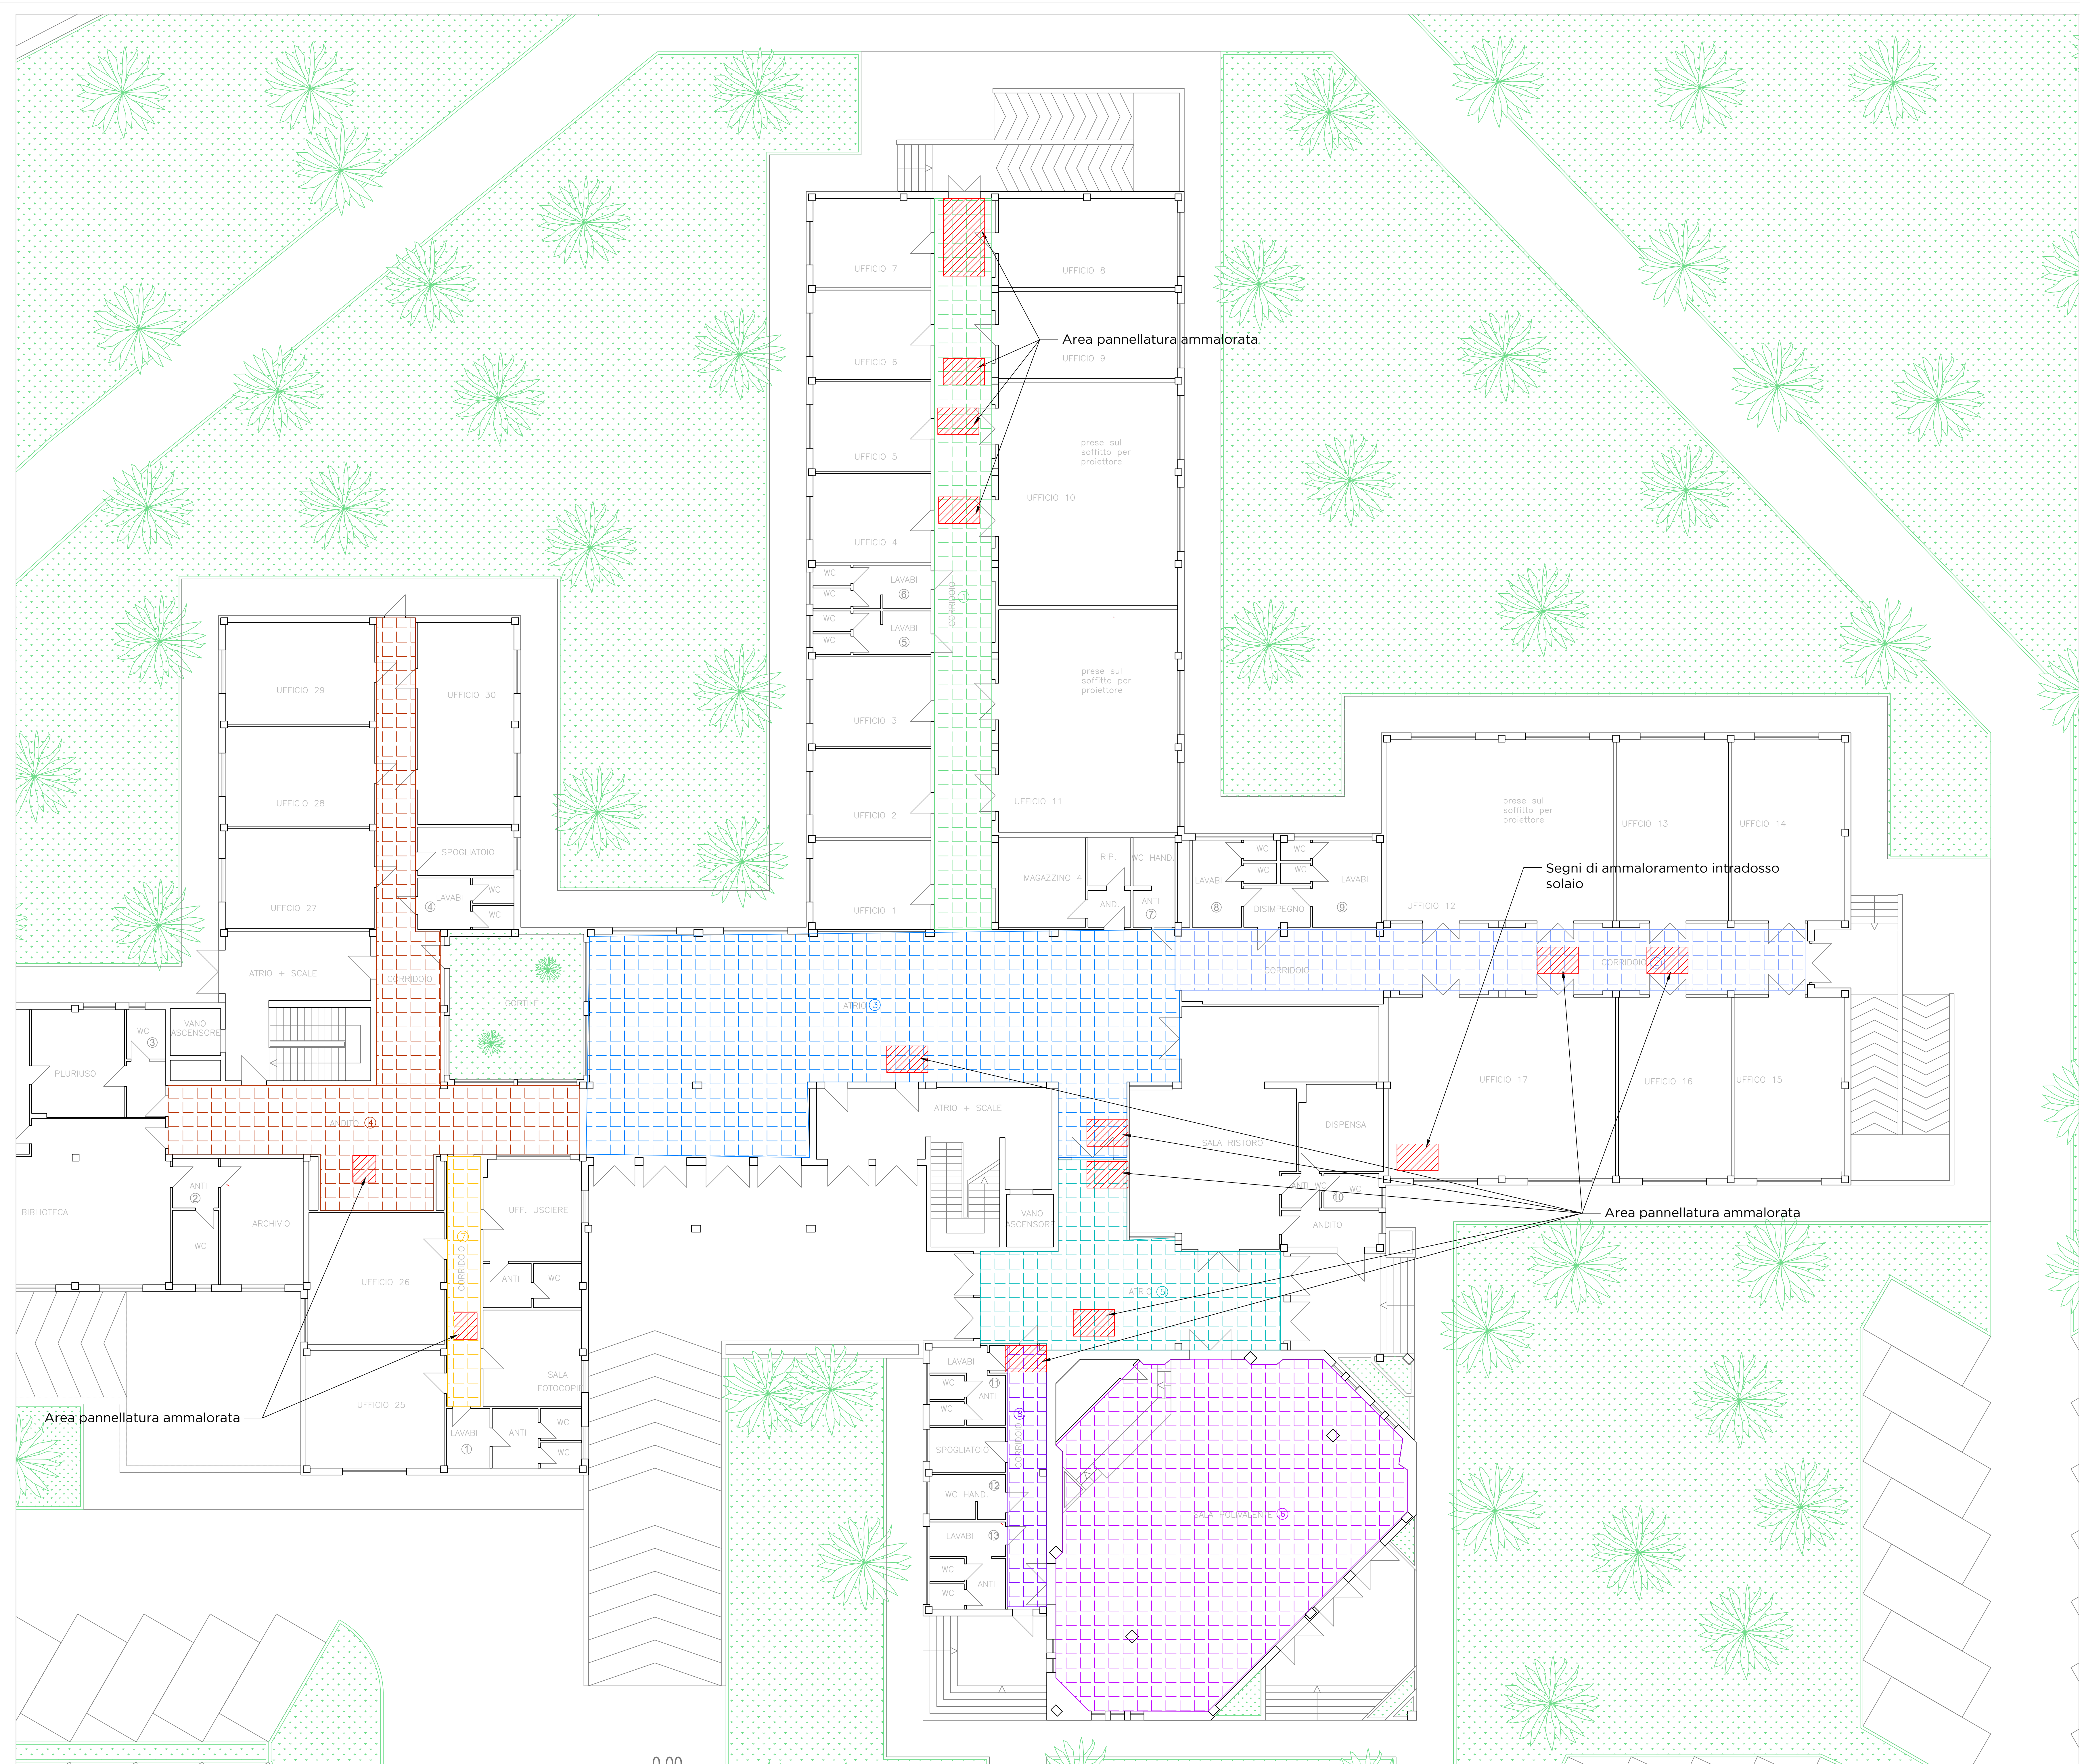

| LEGENDA AREA DI INTERVENTO CONTROSOFFITO - 60X60 - 0,36 MQ                          |                  |                 |
|-------------------------------------------------------------------------------------|------------------|-----------------|
| SIMBOLO                                                                             | DESCRIZIONE      | NUMERO PANNELLI |
|  | CORRIDOIO 1      | 30              |
|  | CORRIDOIO 2      | 30              |
|  | ATRIO 3          | 26              |
|  | CORRIDOIO 4      | 15              |
|  | ATRIO 5          | 10              |
|  | SALA POLIVALENTE | 10              |
|  | CORRIDOIO 7      | 3               |
|  | CORRIDOIO 8      | 2               |



**AGENZIA SARDA PER LE POLITICHE ATTIVE DEL LAVORO**

## PIANO NAZIONALE DI RIPRESA E RESILIENZA (PNRR)

MISSIONE M5 - COMPONENTE 1 (M5C1) - INVESTIMENTO 1.1.  
"POTENZIAMENTO DEI CENTRI PER L'IMPIEGO" PIANO DI  
POTENZIAMENTO CPI INTERVENTO 3.4.  
**CUP D84J22000860006**

Lavori di riqualificazione e manutenzione straordinaria, nonché di miglioramento dei sistemi impiantistici del fabbricato sede del Centro Polifunzionale Lavoro e Formazione di Sassari

## PROGETTO ESECUTIVO

## GRUPPO DI PROGETTAZIONE

**Mandataria**  
ing. Giuseppangelo Tore

**Mandanti**  
ing. Giacomo Pinna  
ing. Fabrizio Signorile

**DIRETTORE SERVIZIO SICUREZZA DEI LUOGHI DI LAVORO FORNITURE E  
MANUTENZIONI DI BENI MOBILI E IMMOBILI**  
Arch. Pietro De Vittorio

**RESPONSABILE DEL PROCEDIMENTO**  
geom. Corrado Masala

A.001.020

Stato di Fatto:  
Pianta dei controsoffitti

CONSEGNA

REVISION

DATA