



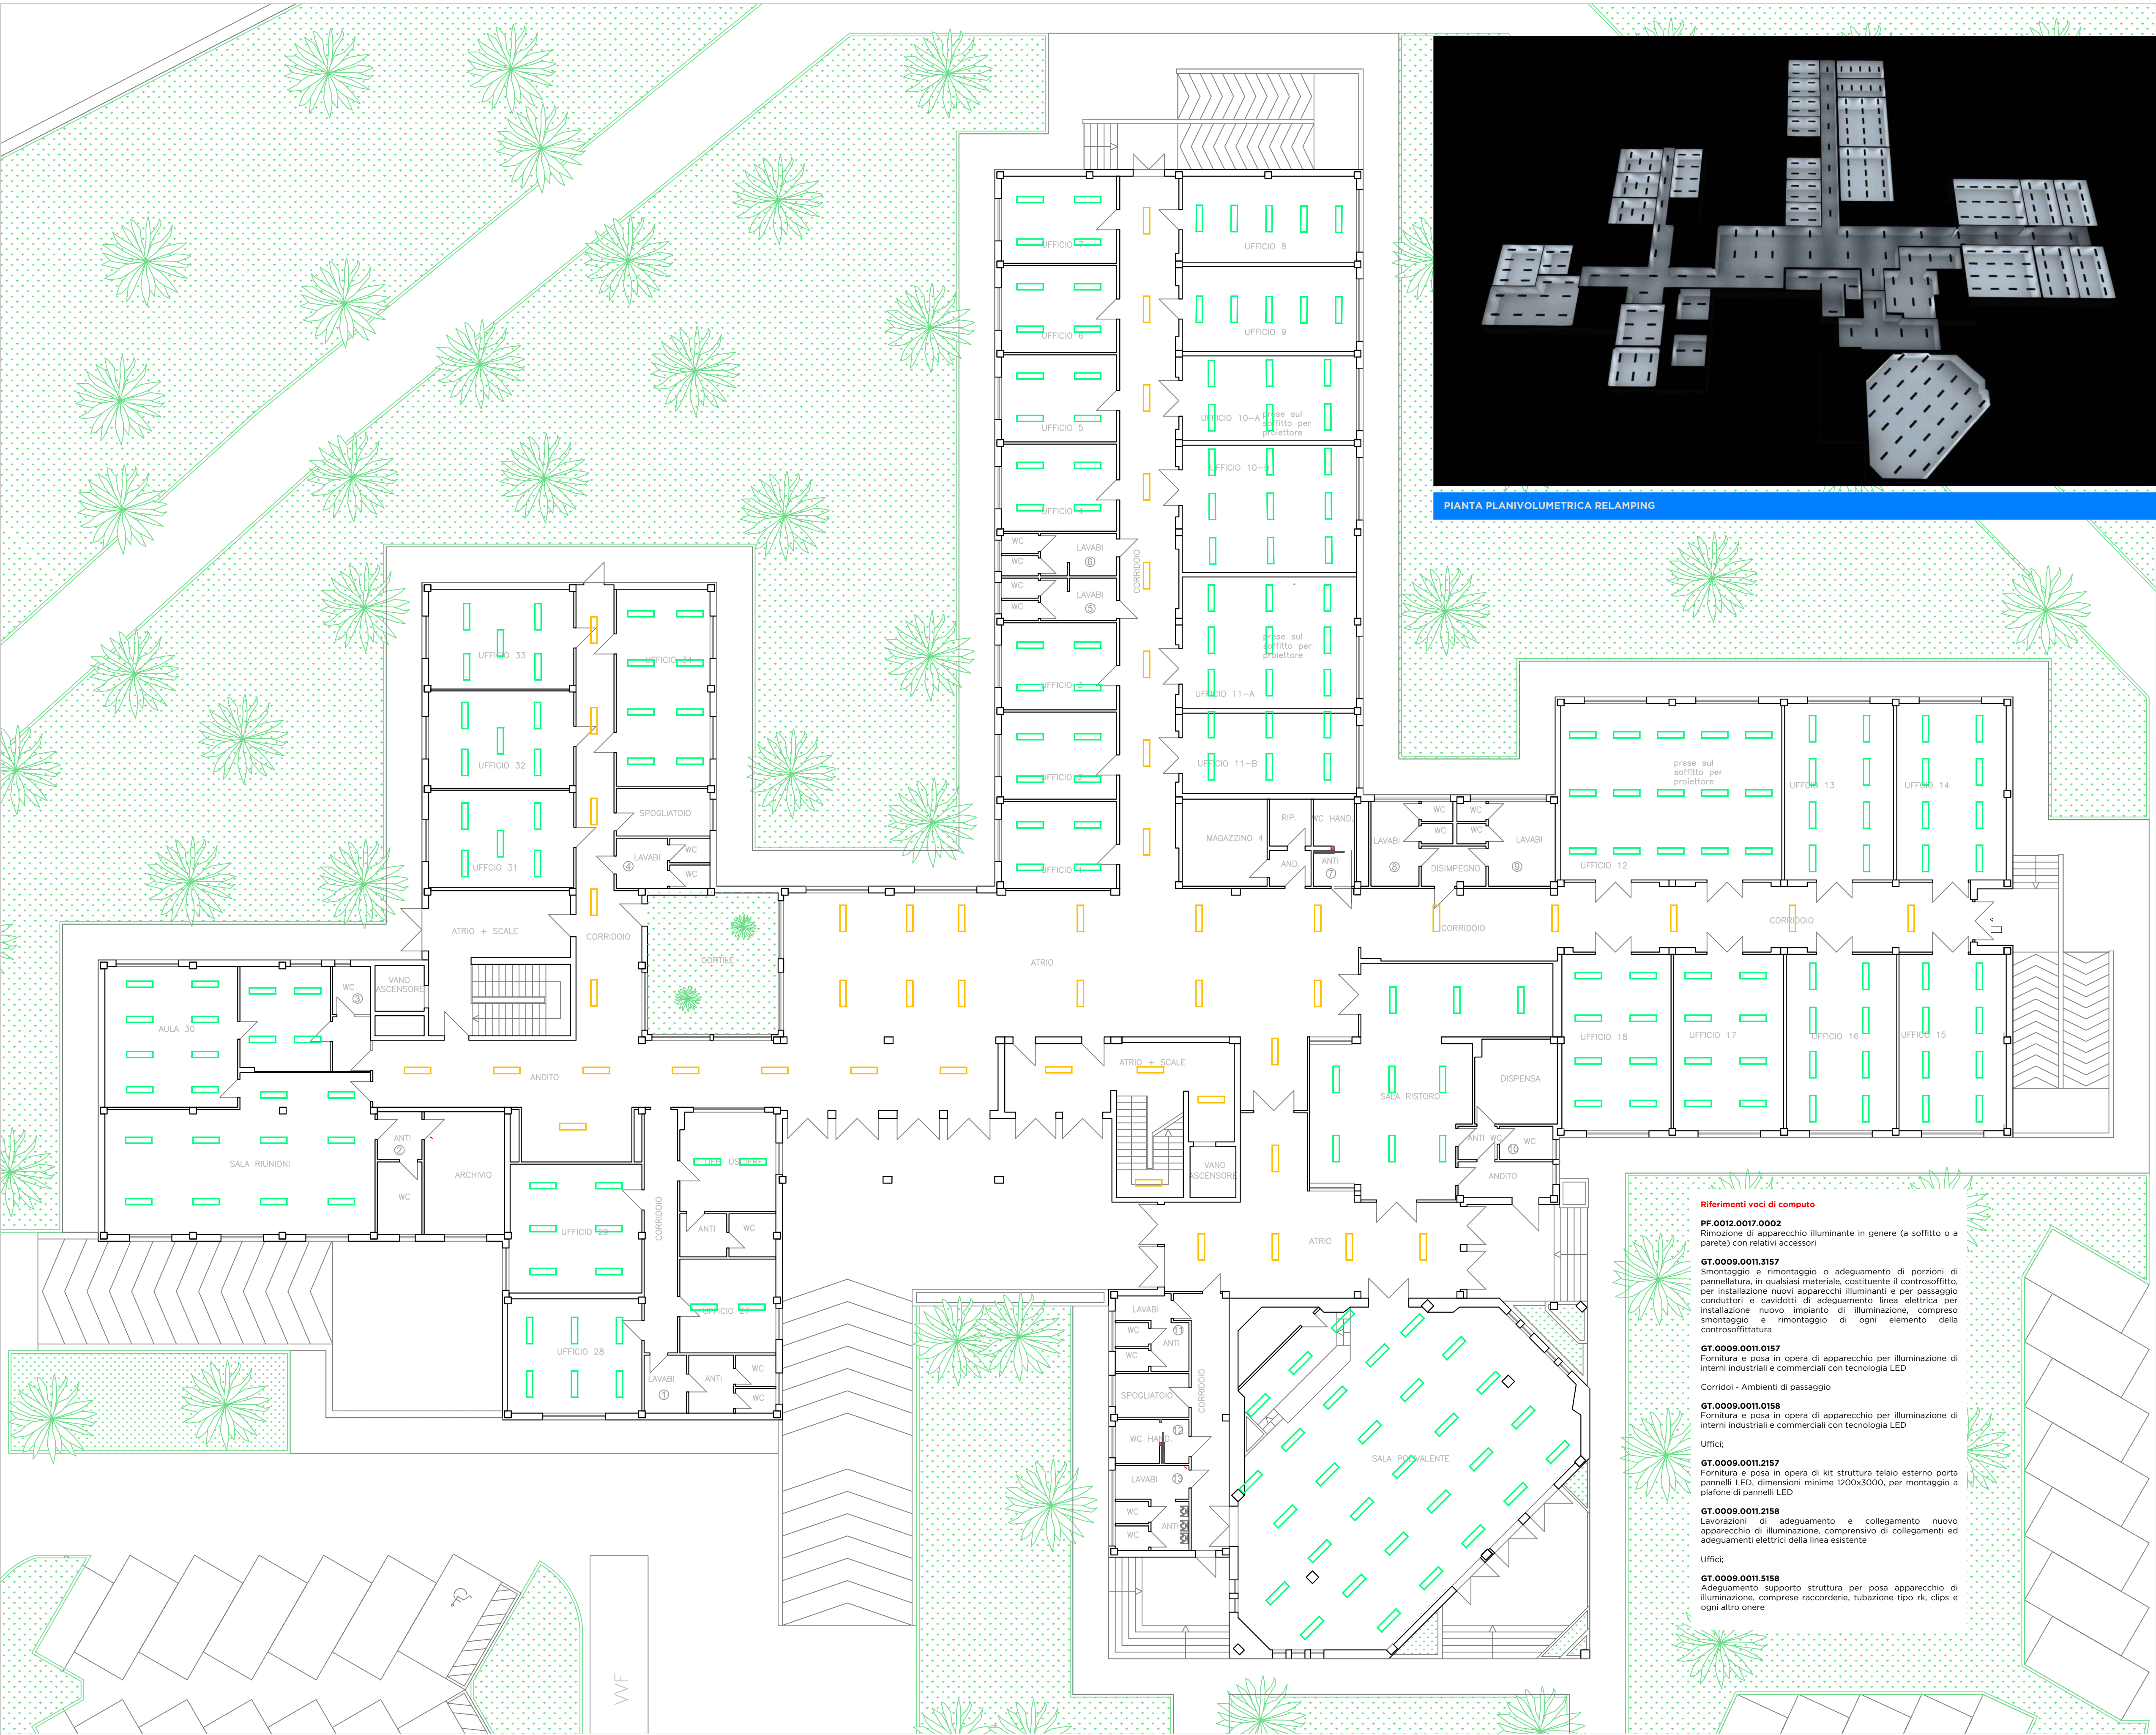


PLANIMETRIA PIANO TERRA - Scala 1:100

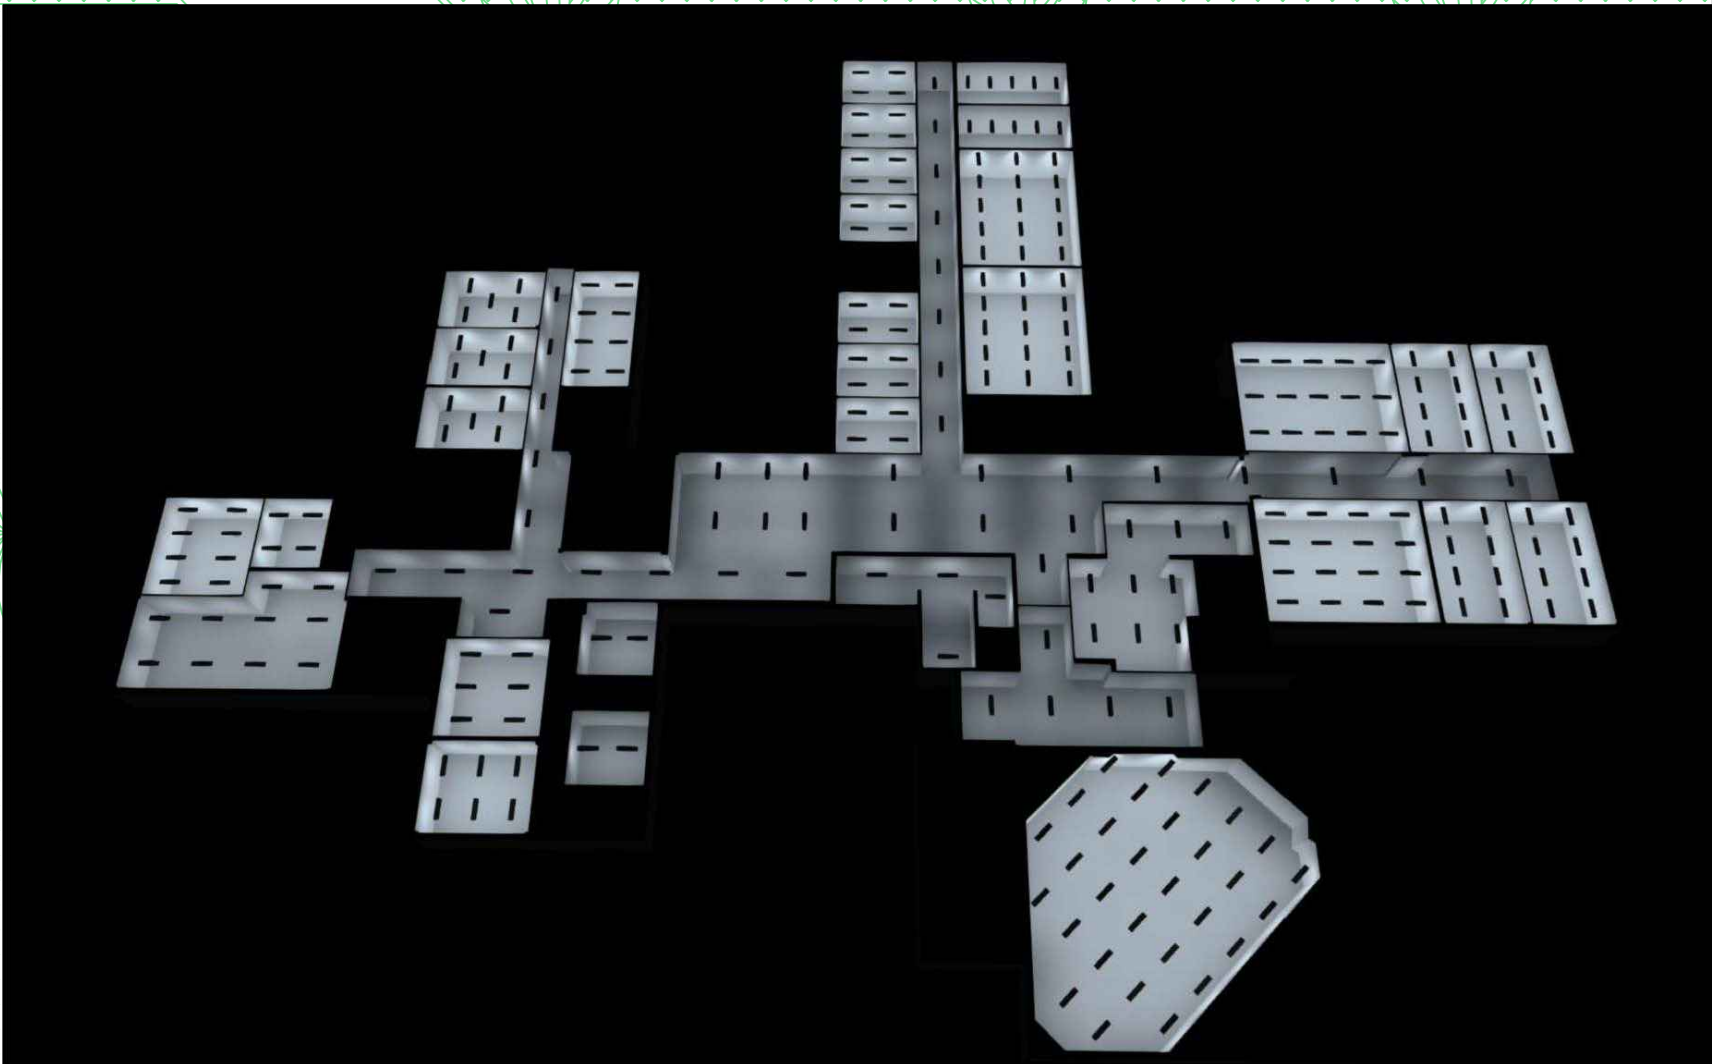

PIANTA PLANIVOLUMETRICA RELAMPING

LAMPADA TIPO 1 - 35W

GT.0009.0011.0158

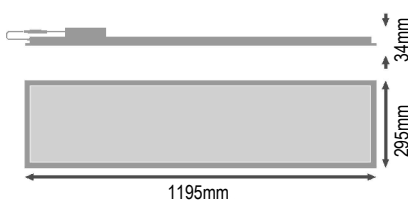

Caratteristiche elettriche principali


Potenza nominale 35,00 W
Tensione nominale 220...240 V
Frequenza di rete 50...60 Hz
Corrente nominale 150,000 Ma
Corrente di innesco 11,2 A
Limit.corrente inrush Th50 50 Qs
Num. Max. di lum. su interruttore B16 A 67
Num. Max. di lum. su interruttore C10 A 53
Max. numero di apparecchi per interruttore magnetotermico C16 85

Caratteristiche fotometriche principali

Flusso luminoso 3640 lm
Efficienza luminosa 104 lm/W
Temperatura di colore 4000 K
Colore della luce (descrizione) Bianco freddo
Indice di resa cromatica Ra 90

LAMPADA TIPO 2 - 33W

GT.0009.0011.0157

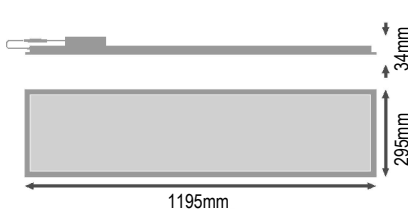

Caratteristiche elettriche principali

Potenza nominale 33,00 W
Tensione nominale 220...240 V
Frequenza di rete 0/50/60 Hz
Corrente nominale 190,000 Ma
Corrente di innesco 1,7 A
Limit.corrente inrush Th50 52 Qs
Num. Max. di lum. su interruttore B16 A 83
Num. Max. di lum. su interruttore C10 A 52
Max. numero di apparecchi per interruttore magnetotermico C16 83

Caratteristiche fotometriche principali

Flusso luminoso 3630 lm
Efficienza luminosa 110 lm/W
Temperatura di colore 4000 K
Colore della luce (descrizione) Bianco freddo
Indice di resa cromatica Ra >80

Riferimenti voci di computo

PF.0012.0017.0002

Rimozione di apparecchio illuminante in genere (a soffitto o a parete) con relativi accessori

GT.0009.0011.3157

Smontaggio e rimontaggio o adeguamento di porzioni di pannellatura, in qualsiasi materiale, costituente il controsoffitto, per installazione nuovi apparecchi illuminanti e per passaggio conduttori e cavi di adeguamento linea elettrica per installazione nuovo impianto di illuminazione, compreso smontaggio e rimontaggio di ogni elemento della controsoffittatura

GT.0009.0011.0157

Fornitura e posa in opera di apparecchio per illuminazione di interni industriali e commerciali con tecnologia LED

Corridoi - Ambienti di passaggio

GT.0009.0011.0158

Fornitura e posa in opera di apparecchio per illuminazione di interni industriali e commerciali con tecnologia LED

Uffici;

GT.0009.0011.2157

Fornitura e posa in opera di kit struttura telaio esterno porta pannelli LED, dimensioni minime 1200x3000, per montaggio a plafone di pannelli LED

GT.0009.0011.2158

Lavorazioni di adeguamento e collegamento nuovo apparecchio di illuminazione, comprensivo di collegamenti ed adeguamenti elettrici della linea esistente

Uffici;

GT.0009.0011.5158

Adeguamento supporto struttura per posa apparecchio di illuminazione, comprese raccorderie, tubazione tipo rk, clips e ogni altro onere

AGENZIA SARDA PER LE POLITICHE ATTIVE DEL LAVORO

PIANO NAZIONALE DI RIPRESA E RESILIENZA (PNRR)

MISSIONE M5 - COMPONENTE 1 (M5C1) - INVESTIMENTO 1.1
"POTENZIAMENTO DEI CENTRI PER L'IMPIEGO" PIANO DI
POTENZIAMENTO CPI INTERVENTO 3.4,
CUP D84J2200860006

Lavori di riqualificazione e manutenzione straordinaria, nonché di miglioramento dei sistemi impiantistici del fabbricato sede del Centro Polifunzionale Lavoro e Formazione di Sassari

PROGETTO ESECUTIVO

GRUPPO DI PROGETTAZIONE

Mandataria
ing. Giuseppangelo Tore

Mandanti
ing. Giacomo Pinna
ing. Fabrizio Signorile

DIRETTORE SERVIZIO SICUREZZA DEI LUOGHI DI LAVORO FORNITURE E
MANUTENZIONI DI BENI MOBILI E IMMOBILI
Arch. Pietro De Vittorio

RESPONSABILE DEL PROCEDIMENTO
geom. Corrado Masala

A.002.003 Stato di Progetto:
Piano Terra
Relamping - Nuovi corpi illuminanti

SCALA:

CONSEGNA

REVISIONE

DATA