


Descrizione sintetica lavorazioni collegamento/fornitura FTTE:

- Realizzazione di foratura della muratura di recinzione con carotatrice per passaggio finder e/o tubazione rigida per linea FTTH
- Taglio della pavimentazione bituminosa esistente, da muro di confine fino a facciata edificio, per larghezza massima di 0,50 mt e per una lunghezza di circa 12.00 mt
- Demolizione della superficie bituminosa per una per larghezza massima di 0,50 mt e per una lunghezza di circa 12.00 mt
- Scavo a sezione obbligata ristretta per una profondità fino a 0.80 m per una lunghezza di circa 12.00 mt
- Scavo su terra vegetale fino a massimo 0.70mt e rinterro con terra da recupero scavo
- Posa di pozzetto di manovra in PVC carrabile, comprensivo di coperchio carrabile antishock in prossimità della facciata dell'edificio quale punto di partenza per distribuzione locale, entro area aiuolatura
- Posa di tubazione camicia DN40 ad alta resistenza alla compressione
- Rinterro area di scavo a sezione ristretta obbligata con rinfiaccio della tubazione camicia e compattamento
- Rifacimento della pavimentazione stradale con posa di rete elettrosaldata e getto di calcestruzzo RCK>45 N/mm²
- Rinterro area verde
- Posa di tratto di canale per esterni da pozzetto di manovra fino a quota intradosso piano primo
- Foratura della muratura esterna mediante carotatrice per passaggio canaletta porta cavo per distribuzione linea FTTE
- Posa entro controsoffitto di tubazione rigida in PVC per interni fino a punto di consegna piano terra rack/switch panel esistente (circa 18mt) e da questo a locale server al piano primo

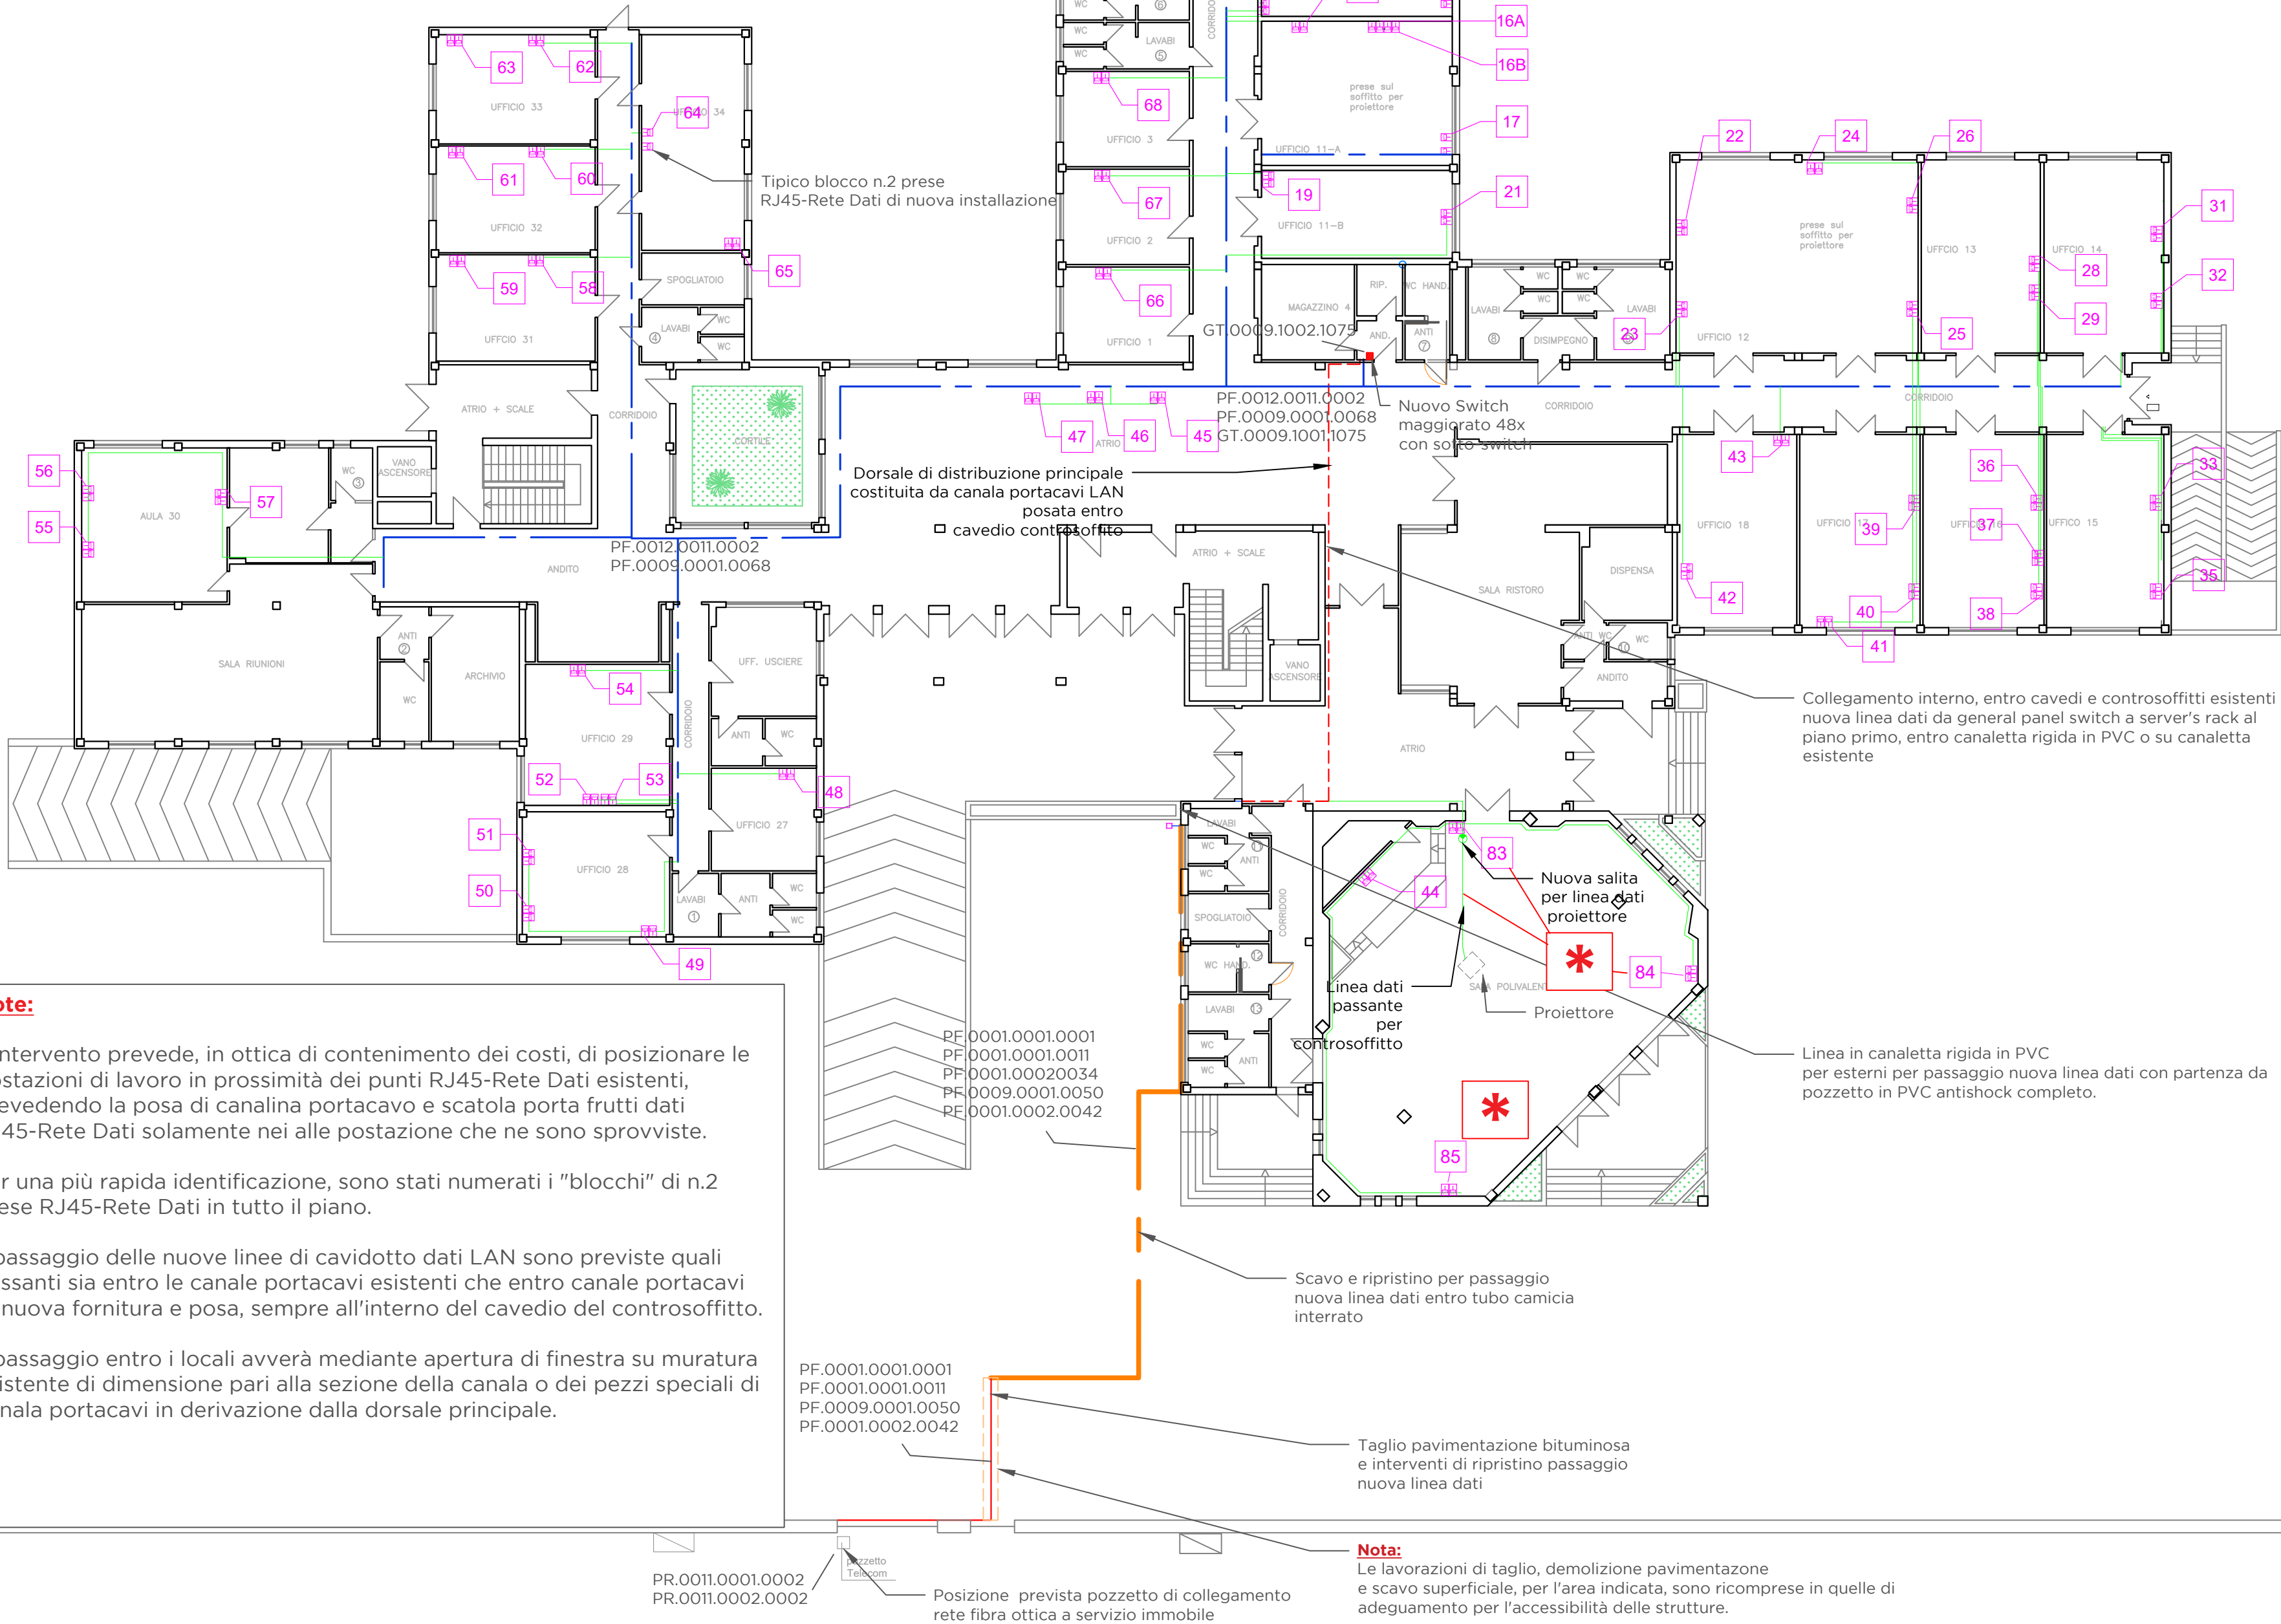

LEGENDA SIMBOLI RETE DATI - STATO DI PROGETTO

SIMBOLO	DESCRIZIONE
	SWITCH
	LINEA INTERNA CONTROSOFFITTO
	DORSALE DISTRIBUZIONE LAN
	DISTRIBUZIONE LAN UTENZA
	NUOVE PRESE DATI

GT.0009.0001.1075
PF.0009.0001.0074

Riferimenti voci di computo

PF.0001.0001.0001

Taglio pavimentazione stradale

Tratto ingresso carrabile - aiuola;

PF.0001.0001.0011

Demolizione e asportazione parziale di
pavimentazione stradale

Tratto ingresso carrabile - aiuola;

PF.0001.0002.0034

posa di reti idriche-fognarie di qualsiasi tipo o
per cavidotti di reti elettriche e telefoniche

Tratto ingresso carrabile - aiuola fino a
pozzetto;

PF.0001.0011.0002

Rimozione di controsoffitti in genere, sia
orizzontali che centinati

Interno - Piano Terra e Primo;

PF.0009.0001.0050

Posa di tubo in PE flessibile per cavidotti
interrati

Tratto ingresso carrabile - aiuola fino a
pozzetto;

PF.0001.0002.0042

Rinterri

Tratto ingresso carrabile - aiuola fino a
pozzetto;

PF.0004.0001.0005

CLS ordinario classe S4

Tratto ingresso carrabile;

PF.0008.0002.0012

Rete elettrosaldata acciaio B450C fi8 maglia
15x15

Tratto ingresso carrabile;

PR.0011.0001.0002

Pozzetto prefabbricato in pvc, antishock,
carrabile

Pozzetto di manovra linea FTTH;

PR.0011.0002.0002

Coperchio carrabile in pvc, antishock

Pozzetto di manovra linea FTTH;

PF.0009.0001.0068

Fornitura e posa di canaletta in resina
autoestinguente per la distribuzione di
impianti elettrici e di comunicazione a vista

Distribuzione esterna ed interna fino a switch

Distribuzione interna da montante corridoi a
postazioni di lavoro - Piano Terra e Piano 1;

PF.0009.0001.0074

Fornitura e posa di canaletta in resina
autoestinguente

Passaggi interni e distribuzione entro uffici
linea montante - Piano Terra e Piano 1;

GT.0009.0001.1074

fornitura e posa di cavi lan utp categoria 6
costituiti da 4 coppie di conduttori in rame
avg 23/1

Passaggi interni e distribuzione uffici entro
linea montante - Piano Terra e Piano 1

Distribuzione interna da montante corridoi a
postazioni di lavoro - Piano Terra e Piano 1;

GT.0009.0001.1075

fornitura e posa di prese dati di tipo modulare
e componibile;


GT.0009.1001.1075

Rimozione e riposizionamento del
controsoffitto - Piano Terra e Piano 1;

GT.0009.1002.1075

Fornitura e posa in opera di hardware tipo
"Cisco Nexus 93108TC-FX Switch L3 gestito
48 x 10GBase-T" oltre sotto switch

Dotazione hardware per sostituzione esistente
dopo implementazione FTTH.

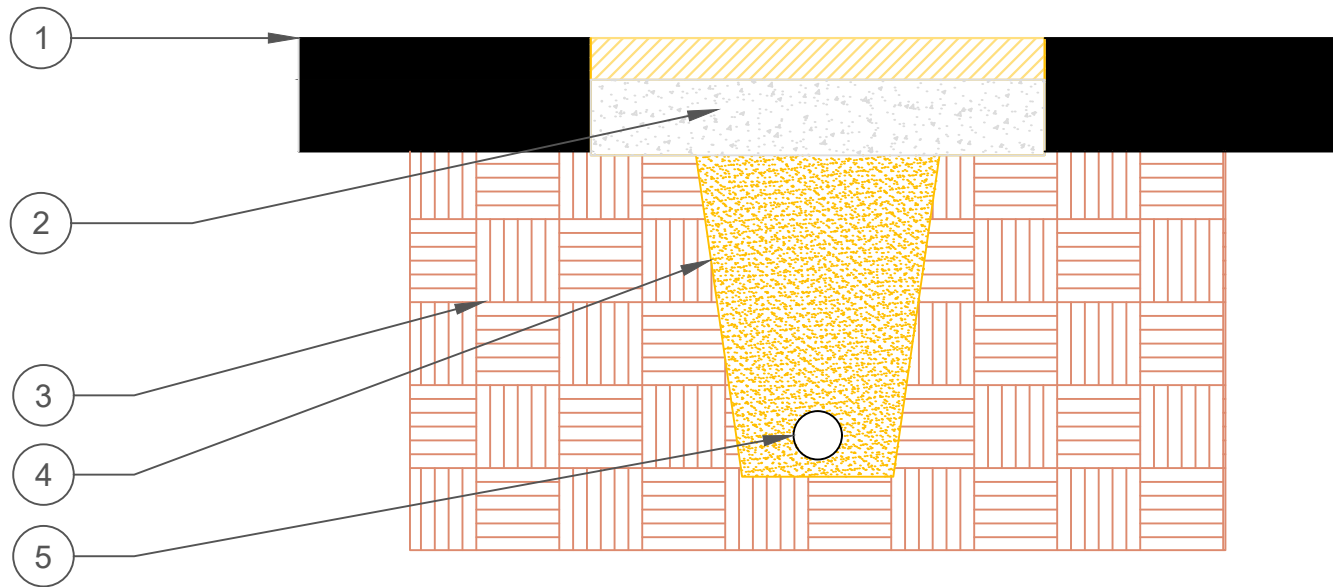

Legenda:

- Pavimentazione esistente area prospiciente fabbricato
- Massello o piastrella con rilievi per percorso LVE 60x60cm - sp. 0,55cm
- Terreno sotto pavimentazione
- Fondazione in cls con rete elettrosaldata - sp. 10cm
- Rinterro per posa corrugato PE resistenza a compressione - h=50cm
- Corrugato PE Ø40 per passaggio fender rete FTTH

Note:

Nel tratto che interessa il passaggio carrabile, lo spessore del cls con rete elettrosaldata è pari a 15cm

Dettaglio scavo rete dati - percorso accessibilità

- Col simbolo * vengono indicati gli interventi previsti per
successiva fase di lavori di completamento



Finanziato
dall'Unione europea
NextGenerationEU



Italiadomani
DIPARTIMENTO
DELLA PRESIDENZA



REGIONE AUTONOMA
DELLA SARDEGNA
AGENZIA SARDIA PER LE
POLITICHE ATTIVE DEL LAVORO

AGENZIA SARDIA PER LE POLITICHE ATTIVE DEL LAVORO

PIANO NAZIONALE DI RIPRESA E RESILIENZA (PNRR)

MISSIONE M5 - COMPONENTE 1 (M5C1) - INVESTIMENTO 1.1.

"POTENZIAMENTO DEI CENTRI PER L'IMPIEGO" PIANO DI

POTENZIAMENTO CPI INTERVENTO 3.4.

CUP D84J22000860006

Lavori di riqualificazione e manutenzione straordinaria, nonché di
miglioramento dei sistemi impiantistici del fabbricato sede del
Centro Polifunzionale Lavoro e Formazione di Sassari

PROGETTO ESECUTIVO

GRUPPO DI PROGETTAZIONE

Mandataria

ing. Giuseppangelo Tore

Mandanti

ing. Giacomo Pinna

ing. Fabrizio Signorile

DIRIGENTE SERVIZIO SICUREZZA DEI LUOGHI DI LAVORO FORNITURE E
MANUTENZIONI DI BENI MOBILI E IMMOBILI

Arch. Pietro De Vittorio

RESPONSABILE DEL PROCEDIMENTO

geom. Corrado Masala

A.002.007

Stato di Progetto:
Piano Terra
Collegamento da rete esterna in fibra ottica a genral panel switch
interno e distribuzione linea LAN uffici

SCALA:

CONSEGNA

REVISIONE

DATA