



Riferimenti da voci di computo

PF.0005.0004.0015 - rimozione impianto protezione scariche atmosferiche
GT.0012.0019.0001 - pulizia fondo di posa per applicazione poliurea
PF.0012.0018.0008 - movimentazione elementi impianto protezione scariche atmosferiche
GT.0002.0001.5008 - sollevamento macchinari condizionamento in copertura
GT.2000.0001.0001 - Fornitura e posa in opera di impermeabilizzazione in poliurea
GT.0013.0011.7001 - ridefinizione, collegamento e ripristini di punti del compluvio della copertura
GT.0009.0005.0016 - reinstallazione impianto protezione scariche atmosferiche




Posa sotto le UTA

La posa avviene in tutta la superficie sottostante entrambe le UTA presenti, in eventuale continuità con altri elementi (quali parapetto/elementi di aerazione) che dovessero trovarsi in prossimità. Lo spruzzo del bicomponente dovrà inoltre coprire i piedi metallici della struttura di sostegno delle unità almeno per la metà della loro altezza e comunque per altezza non inferiore ai 10cm

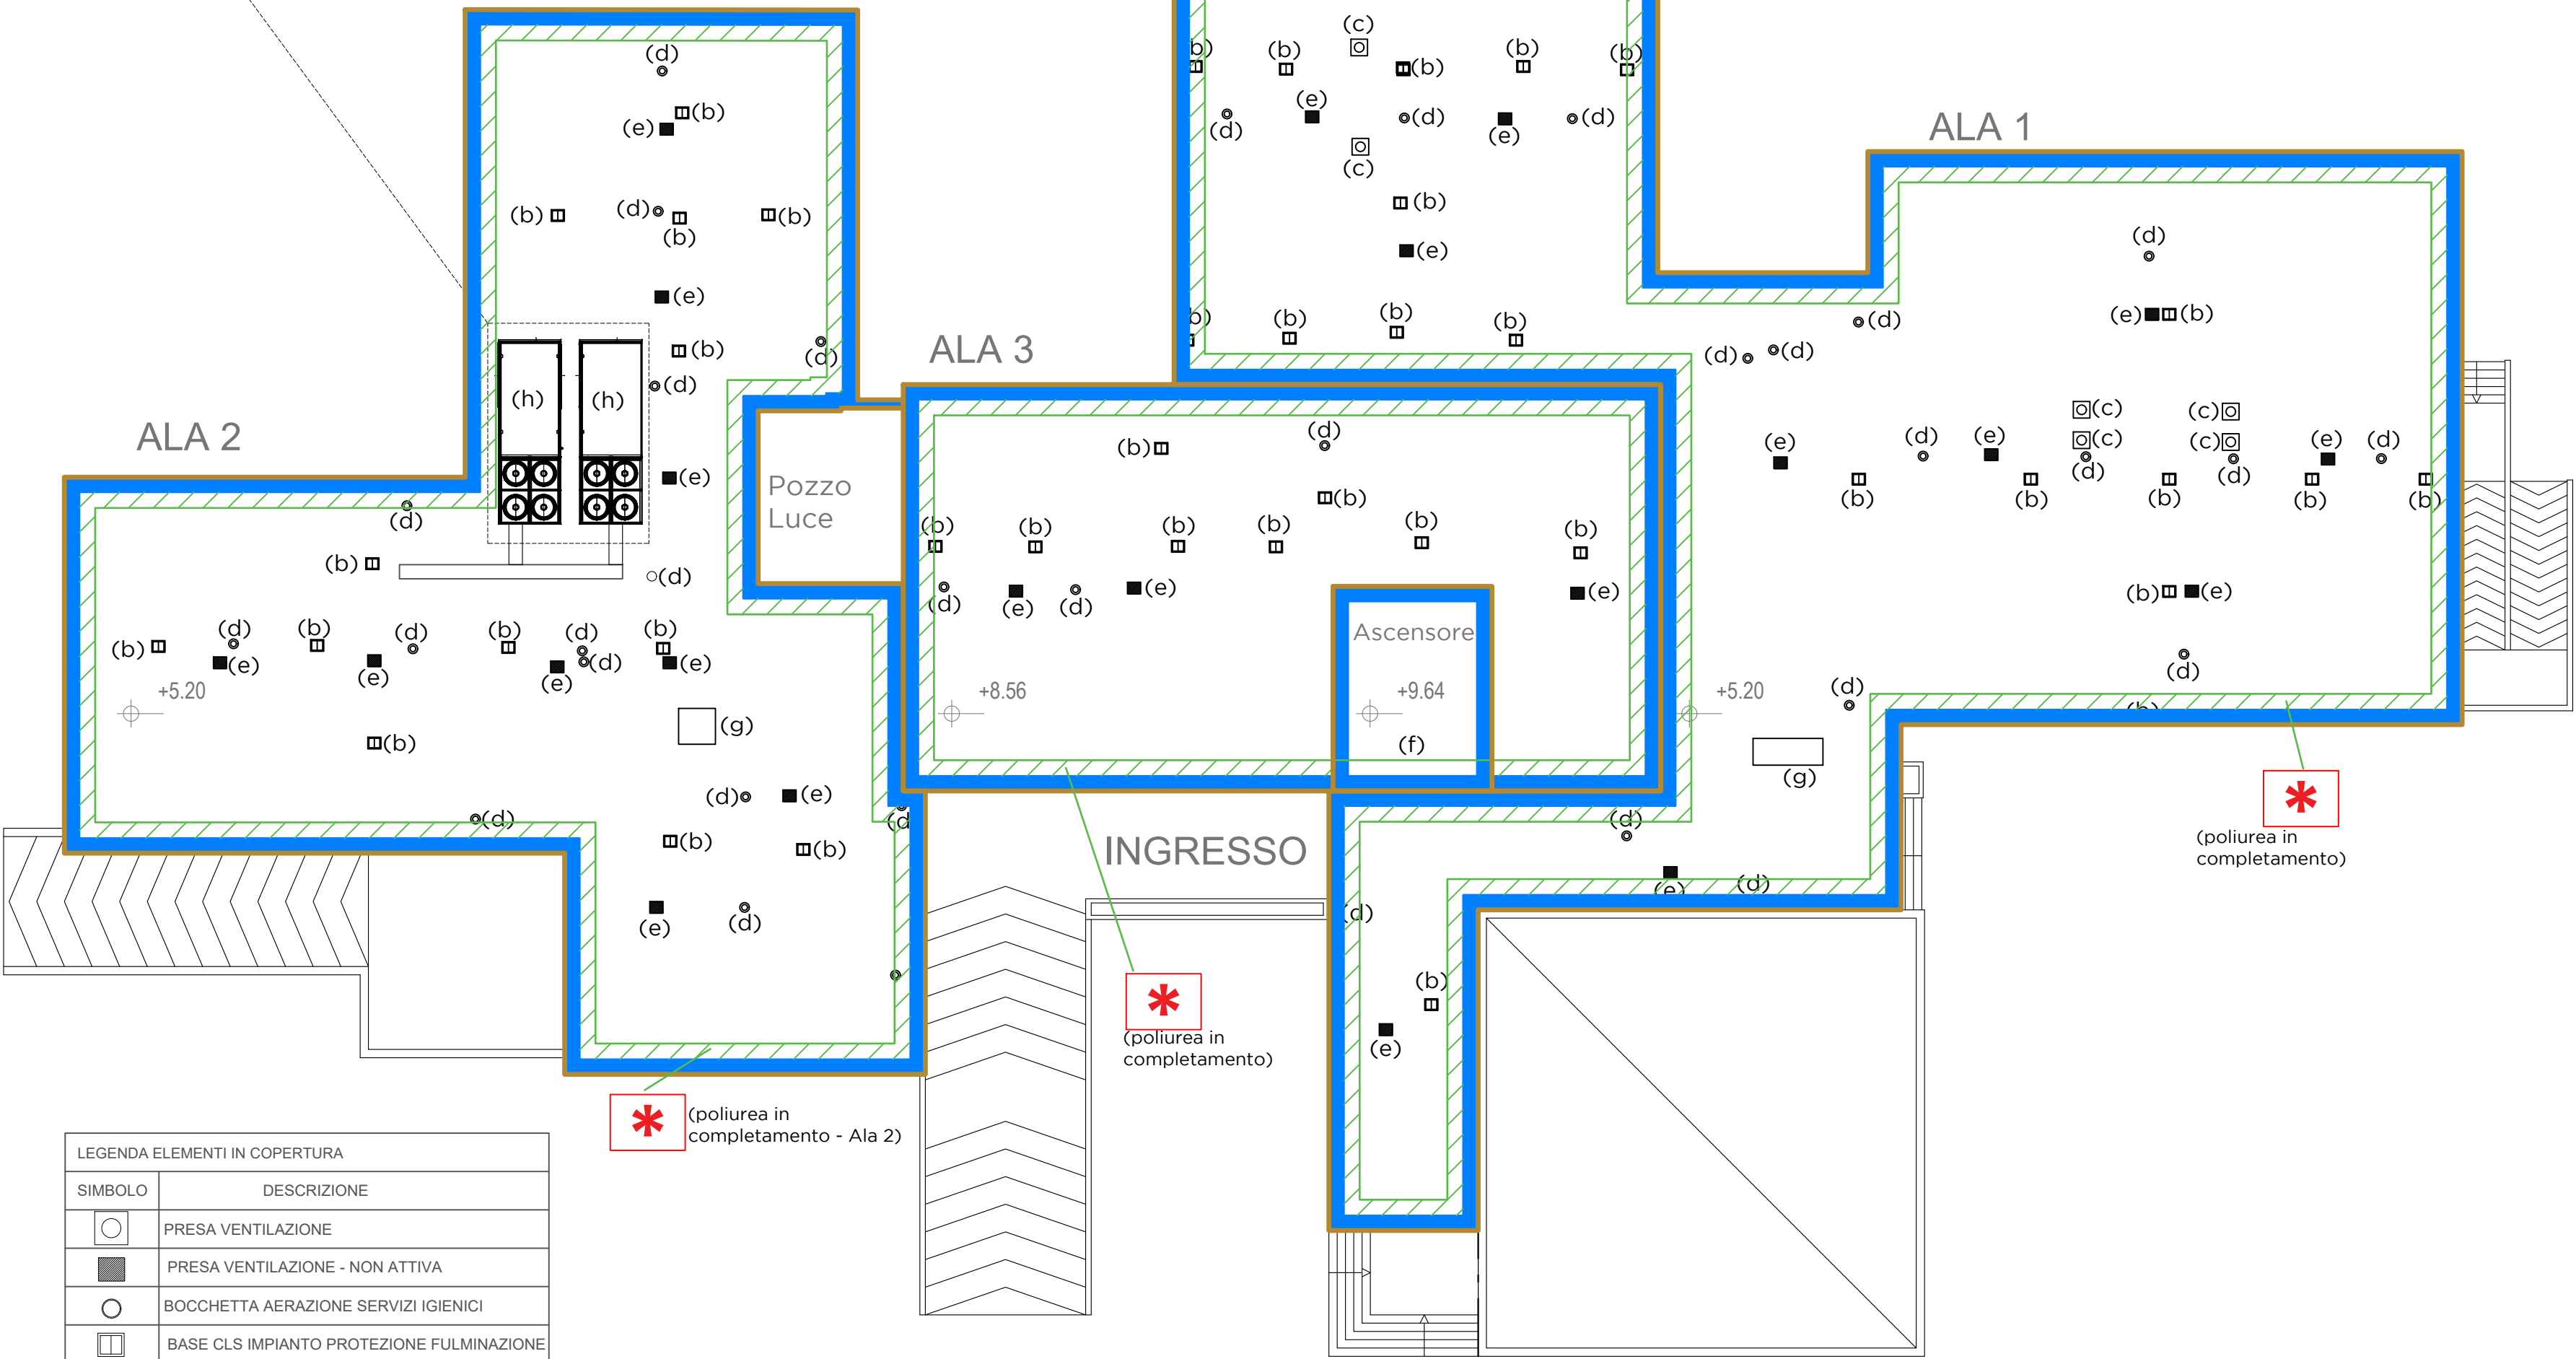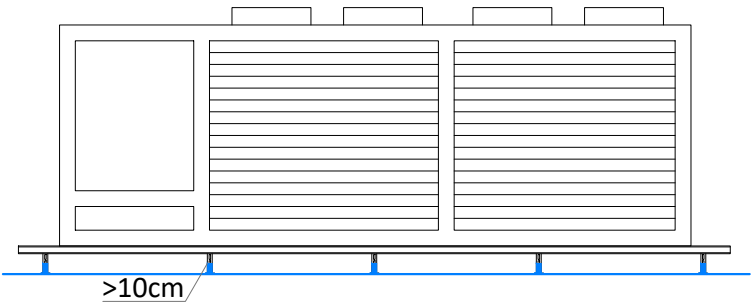

LEGENDA ELEMENTI IN COPERTURA	
SIMBOLO	DESCRIZIONE
	PRESA VENTILAZIONE
	PRESA VENTILAZIONE - NON ATTIVA
	BOCCHETTA AERAZIONE SERVIZI IGIENICI
	BASE CLS IMPIANTO PROTEZIONE FULMINAZIONE

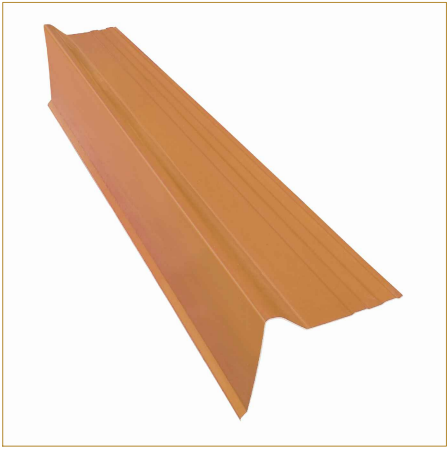


Scossalina tipo

LAVORI DI COMPLETAMENTO


Posa di scossalina in lamiera

Sviluppo in m	
Ala 1	207 m
Ala 2	122 m
Ala 3	78 m
Ascensore	26 m
TOT.	433,00 m

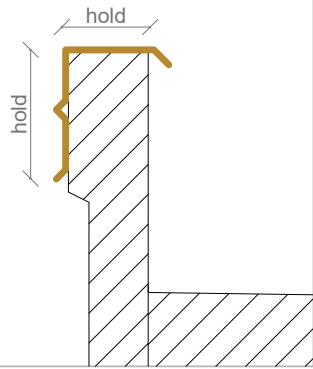


Posa della poliurea


Sezione/prospetto

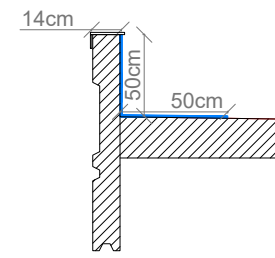


(a) Perimetri coperture e veletta

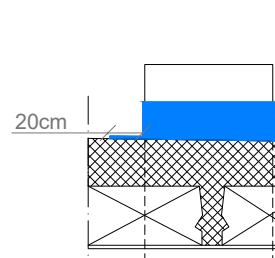


(b) Blocchi cls impianto protezione fulminazione

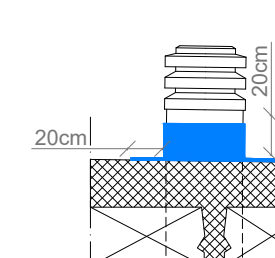


(c) Prese ventilazione tipo 1

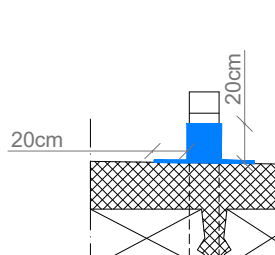

(d) Bocchette aerazione servizi igienici

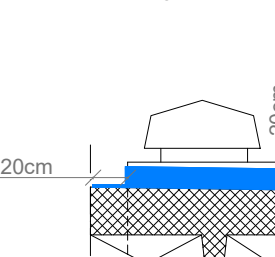


(e) Prese ventilazione tipo 2

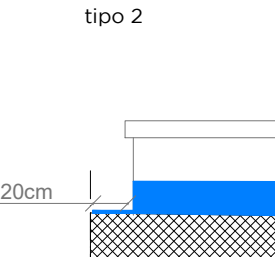


(f) (g) Altri elementi


Vista in pianta

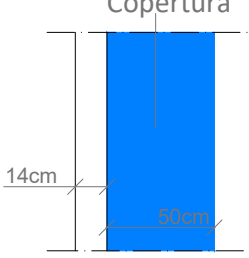


(a) Perimetri coperture e veletta

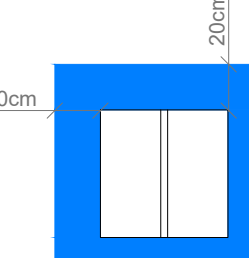


(b) Blocchi cls impianto protezione fulminazione

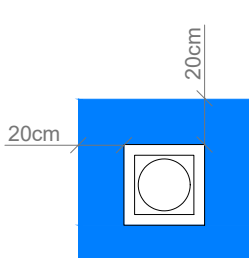


(c) Prese ventilazione tipo 1

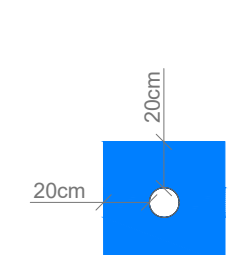

(d) Bocchette aerazione servizi igienici

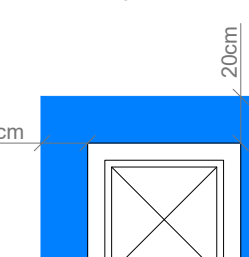

(e) Prese ventilazione tipo 2

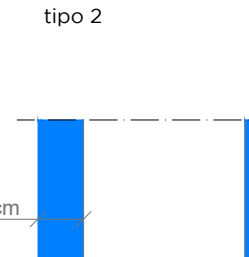

(f) Altri elementi

Descrizione

La natura di questa lavorazione garantisce, oltre a tempi contenuti in fase di posa, anche carattere preminente in termini di sicurezza e salute dei lavoratori impegnati. Infatti, non necessita di particolari mezzi di elevazione in quota in quanto la preliminare fase di preparazione del prodotto avviene e rimane a livello suolo; il prodotto giunge all'operatore attraverso pompaggio passante per sistema di tubazioni che viene tirato in copertura. I rapidi tempi di asciugatura (circa 5 secondi) ed irrigidimento sufficiente alla calpestabilità (circa 20 secondi), unitamente all'elevato range termico di resistenza (da -40°C a 180°C) ne fanno una soluzione ottimale.

Sinteticamente le lavorazioni previste si riassumono come segue:

- Pulizia del piano di posa
- Rimozione di polvere, detriti, oli e grassi per garantire l'adesione ottimale della poliurea.
- Riempimento di eventuali crepe o fessure. Eventuale livellamento e adeguamento di asperità e rigonfiamenti della superficie esistente
- Applicazione di un primer specifico che migliora l'adesione della poliurea alla superficie.
- Posa della poliurea sulla superficie in strati uniformi tramite apparecchio a spruzzo. La poliurea inizia a polimerizzare immediatamente, solidificandosi in pochi secondi.
- Verifica dello spessore dello strato applicato per assicurare che soddisfi i requisiti progettuali (solitamente tra un minimo di 2 e fino ai 4 mm)
- Ispezione dettagliata per individuare eventuali difetti o zone non coperte adeguatamente.
- Applicazione di sigillanti sui bordi e nei punti di giunzione per garantire un'impermeabilizzazione completa.

Posa poliurea

Col simbolo * vengono indicati gli interventi previsti per i successivi lavori di completamento

Posa poliurea in successivi lavori di completamento

Scossalina in successivi lavori di completamento

Finanziato dall'Unione europea NextGenerationEU

M

Italiadomani

REGIONE AUTONOMA DI SARDEGNA REGIONE AUTONOMA DELLA SARDEGNA

aspol agenzia sarda per su traballu agenzia sarda per le politiche attive del lavoro

AGENZIA SARDA PER LE POLITICHE ATTIVE DEL LAVORO

PIANO NAZIONALE DI RIPRESA E RESILIENZA (PNRR)

MISSIONE M5 - COMPONENTE 1 (M5C1) - INVESTIMENTO 1.1.

"POTENZIAMENTO DEI CENTRI PER L'IMPIEGO" PIANO DI

POTENZIAMENTO CPI INTERVENTO 3.4.

CUP D84J22000860006

Lavori di riqualificazione e manutenzione straordinaria, nonché di miglioramento dei sistemi impiantistici del fabbricato sede del Centro Polifunzionale Lavoro e Formazione di Sassari

PROGETTO DI FATTIBILITÀ TECNICA-ECONOMICA

GRUPPO DI PROGETTAZIONE

Mandataria
ing. Giuseppangelo Tore

Mandanti
ing. Giacomo Pinna
ing. Fabrizio Signorile

DIRIGENTE SERVIZIO SICUREZZA DEI LUOGHI DI LAVORO FORNITURE E MANUTENZIONI DI BENI MOBILI E IMMOBILI

Arch. Pietro De Vittorio

RESPONSABILE DEL PROCEDIMENTO

geom. Corrado Masala

A.002.009

Stato di progetto:
Pianta delle coperture
Dettaglio di intervento di impermeabilizzazione con poliurea

SCALA:

CONSEGNA

REVISIONE

DATA

PLANIMETRIA DELLE COPERTURE - Scala 1:200

Dettaglio posa - Fuori scala