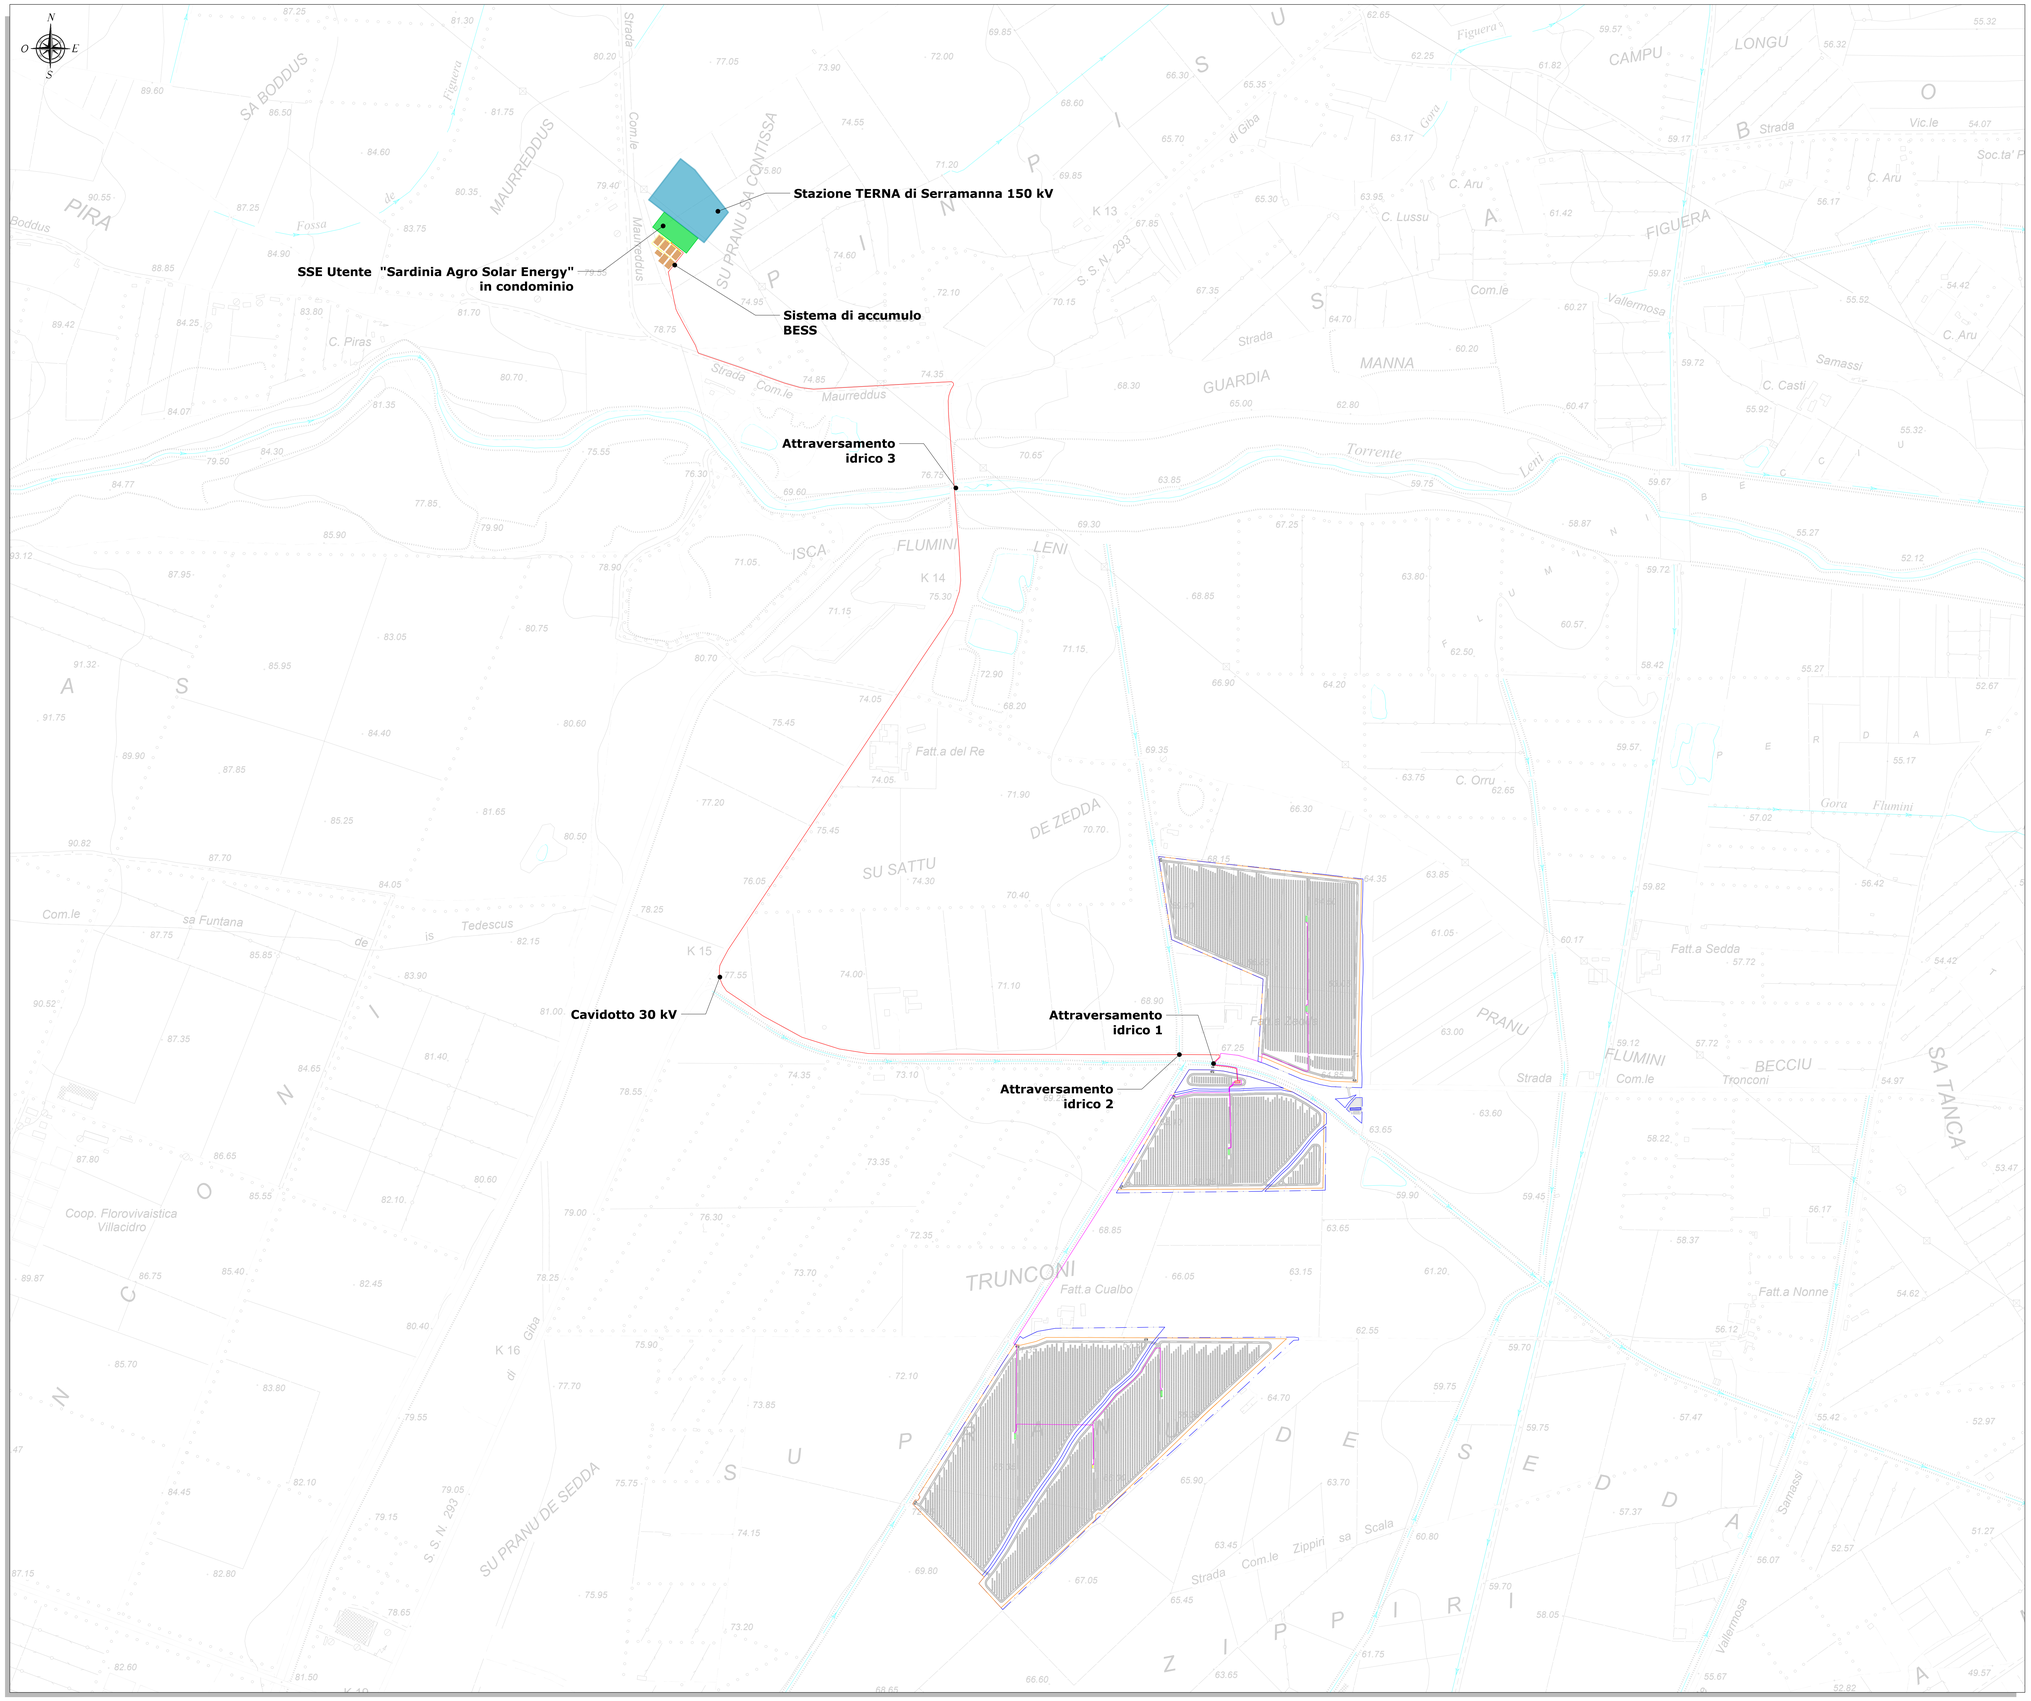
TRACCIATO ELETTRODOTTI MT CON ATTRAVERSAMENTI IDRICI - SCALA 1:5.000


Stazione TERNA di Serramanna 150 kV
SSE Utente "Sardinia Agro Solar Energy" in condominio
Sistema di accumulo BESS
Attraversamento idrico 3
Cavidotto 30 kV
Attraversamento idrico 1
Attraversamento idrico 2
SU PRANU SA CONTISSA
SU PRANU DE SEDDA
TRUNCONI
FLUMINI
LENI
ISCA
MANNA
GUARDIA
FIGUERA
CAMPU LONGU
SA BODDUS
MAURREDDUS
PIRA
DE ZEDDA
SU SATTU
PRANU
BECCIU
Maurreddus
Strada Com.le Maurreddus
Strada Com.le Vallermosa
Strada Com.le Zippiri sa Scala
Strada Com.le Tedescus de is Funtana
