# PLANIMETRIA GENERALE - EST

REGIONE AUTÒNOMA DE SARDIGNA
REGIONE AUTONOMA DELLA SARDEGNA
ASSESSORADU DE SOS TRABALLOS PÚBLICOS
ASSESSORATO DEI LAVORI PUBBLICI

Direzione generale
**Servizio del Genio Civile di Oristano**

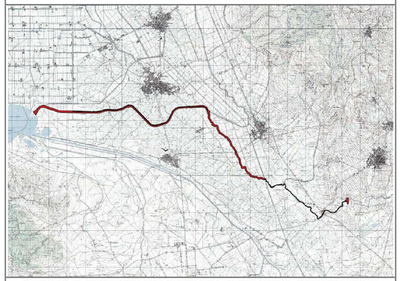

**SERVIZIO DI MANUTENZIONE ORDINARIA DEGLI ARGINI, CONTROFOSSI E PERTINENZE IDRAULICHE DEI FIUMI TIRSO, RIO MOGORO E FLUMINI MANNU DI PABILLONIS, MEDIANTE TAGLIO DELLA VEGETAZIONE ERBACEA E ARBUSTIVA**
**SERVIZIO DI PIENA QUADRIENNIO 2025-2028**
**LOTTO 2 - RIO MOGORO**
**CUP: E41J25001030002**

**PLANIMETRIA GENERALE - est**

tavola **2c**

PROGETTISTA: Geom. Stefano Urru

RESPONSABILE UNICO DI PROGETTO
Ing. Sergio Onni

data **novembre 2025**

URRU STEFANO 17.12.2025 16:38:04 GMT+02:00

22.12.2025 12:07:50 GMT+00:00

IL DIRETTORE DEL SERVIZIO
Ing. Riccardo Porcu

L'IMPRESA

scala

SEZIONE C-C TIPO tratto da 5 a 8
(alveo naturale ) Comune di Uras

sinistra idraulica — destra idraulica

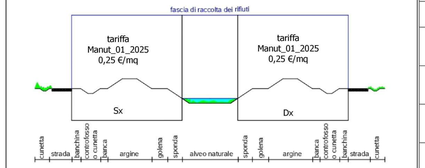


| | Tratto da ripulire | Comuni interessati | Larghezza media [metri] | Lunghezza media [metri] | Superficie |
|---|---|---|---|---|---|
| Sx5-5A | Dal ponte in località Su Ponti fino al ponte ferroviario in località Su Pillu Bingias | Uras | 35,00 | 750,00 | 26'250,00 mq |
| Dx5-5A | Dal ponte in località Su Ponti fino al ponte ferroviario in località Su Pillu Bingias | Uras | 37,00 | 730,00 | 27'010,00 mq |
| Sx5A-6 | Dal ponte in località Su Ponti fino al ponte sulla S.P. 46 in località Bucca Colorus | Uras | 37,00 | 1'800 | 66'600,00 mq |
| Dx5A-6 | Dal ponte in località Su Ponti fino al ponte sulla S.P. 46 in località Pixeneris | Uras | 37,00 | 1'750,00 | 64'750,00 mq |
| Sx6-7 | Dal ponte sulla S.P. 46 in località Bucca Colorus fino all'attraversamento a guado in località Coddu Gentillas | Uras | 33,00 | 1'680,00 | 55'440,00 MQ |
| Dx6-7 | Dal ponte sulla S.P. 46 in località Pixeneris fino all'attraversamento a guado in località Perda Longa fino | Uras | 39,00 | 1'660,00 | 64'740,00 mq |
| Sx7-8 | Dall'attraversamento a guado in località Coddu Gentillas fino alla confluenza con il Canale delle acque alte | Uras | 37,00 | 1'150,00 | 42'550,00 mq |
| Dx7-8 | Dall'attraversam. a guado in località Perda Longa fino alla confluenza con il Canale delle acque alte in località Tramatzeddu | Uras | 37,00 | 1'180,00 | 43'660,00 mq |

## QUADRO D'UNIONE

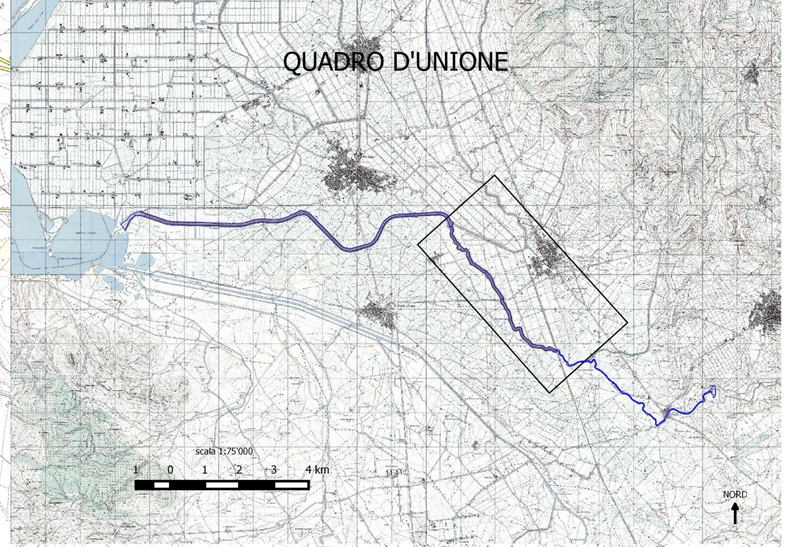


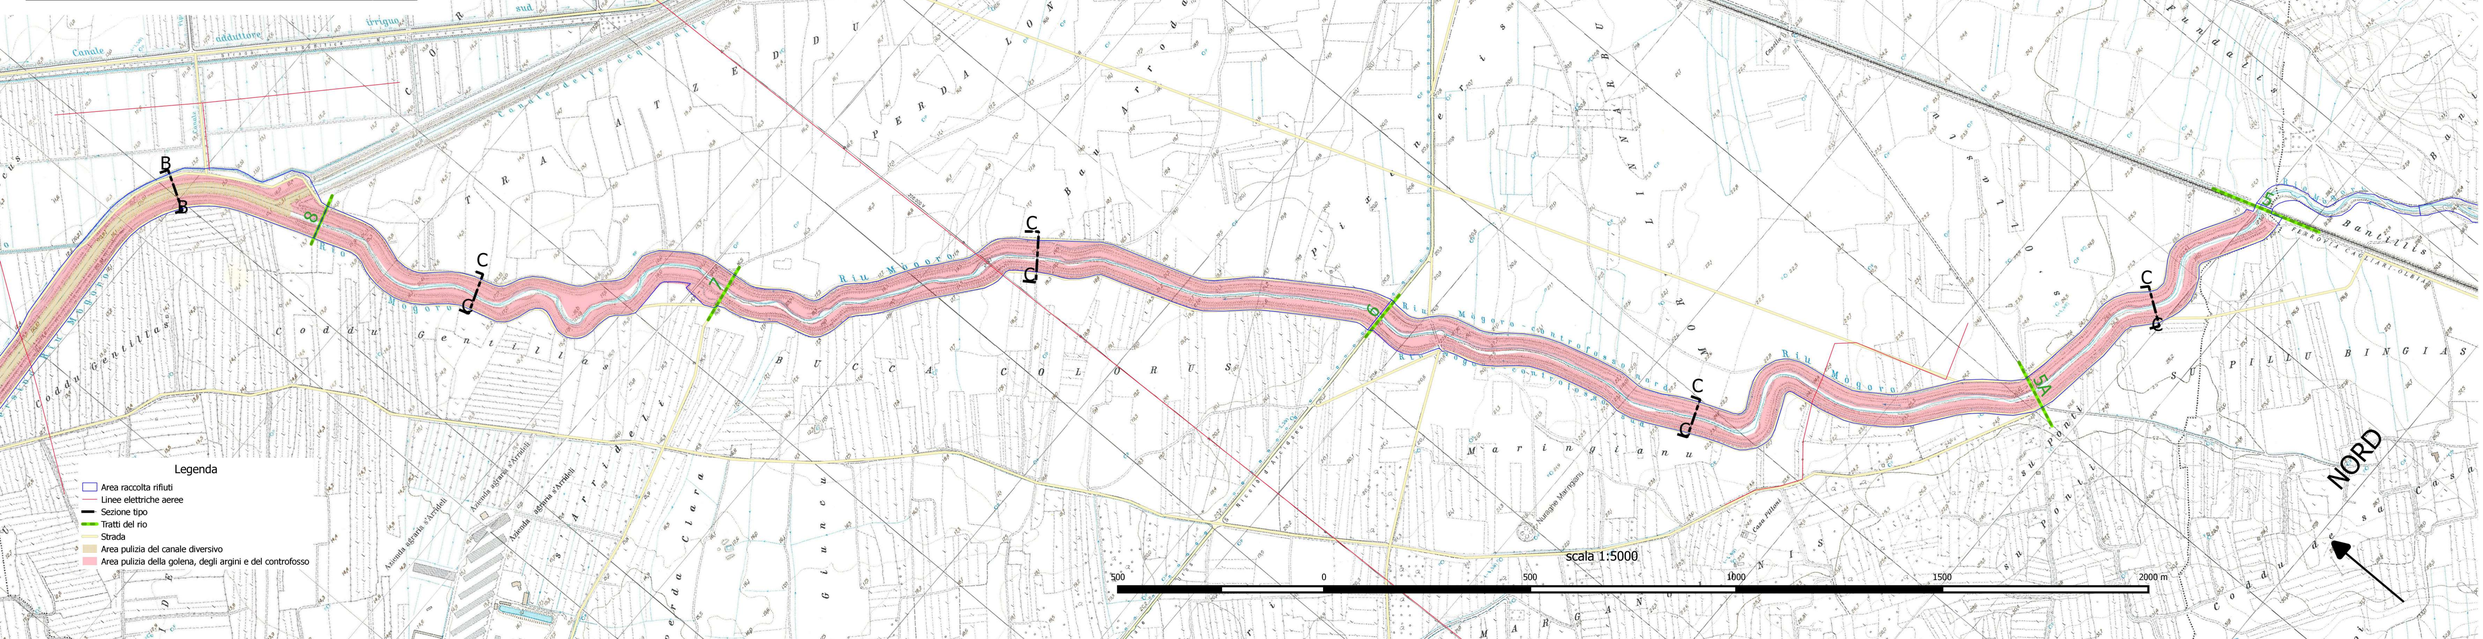
B
C
SA
Rio Mogoro
Riu Mogoro
Riu Mogoro controfosso sinistro
Riu Mogoro controfosso destro
Canale adduttore irriguo
Canale
Coddu Gentillas
Bucca Colorus
Perda Longa
Su Pillu Bingias
Marinoianu
Su Ponti
Tramatzeddu
Uras
Nuraghe Marrigiaru
Casa Pillonis
