

CUP: F41.I2500103000

tavola

1

data

nov


IL DIRETTORE DEL SERVIZIO
Ing. Riccardo Porcu

L'IMPRES

scala


sinistra idraulica

destra idraulica

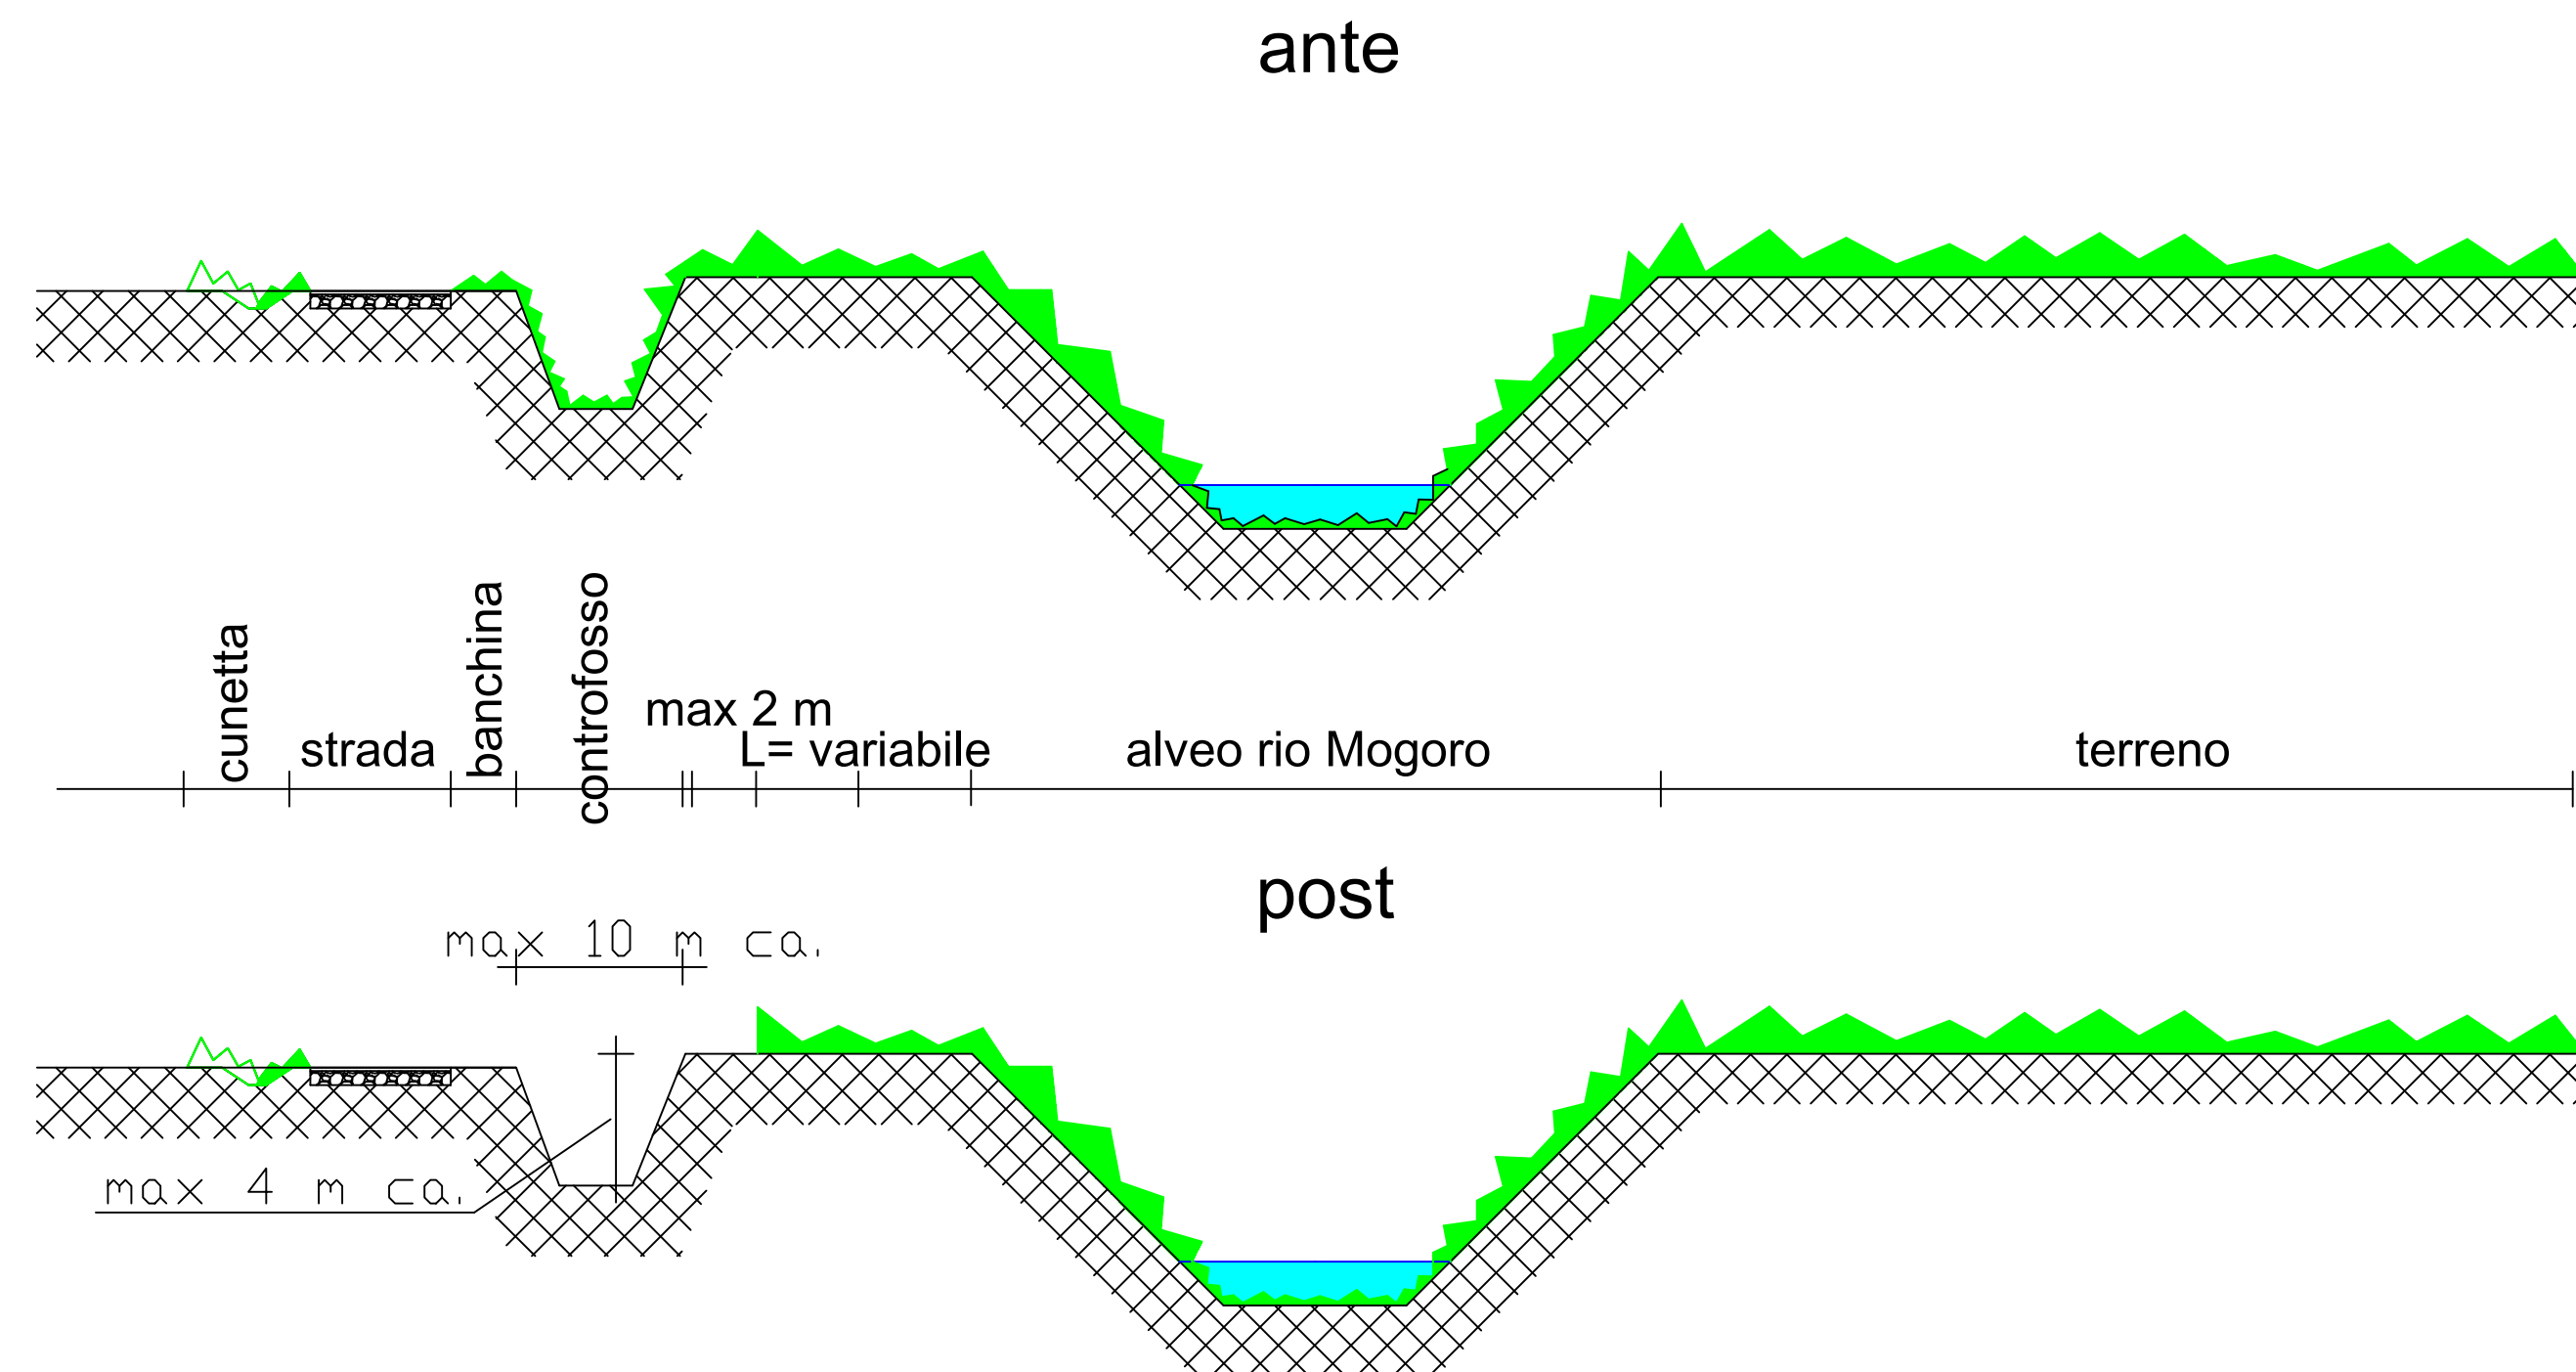

sinistra idraulica

destra idraulica

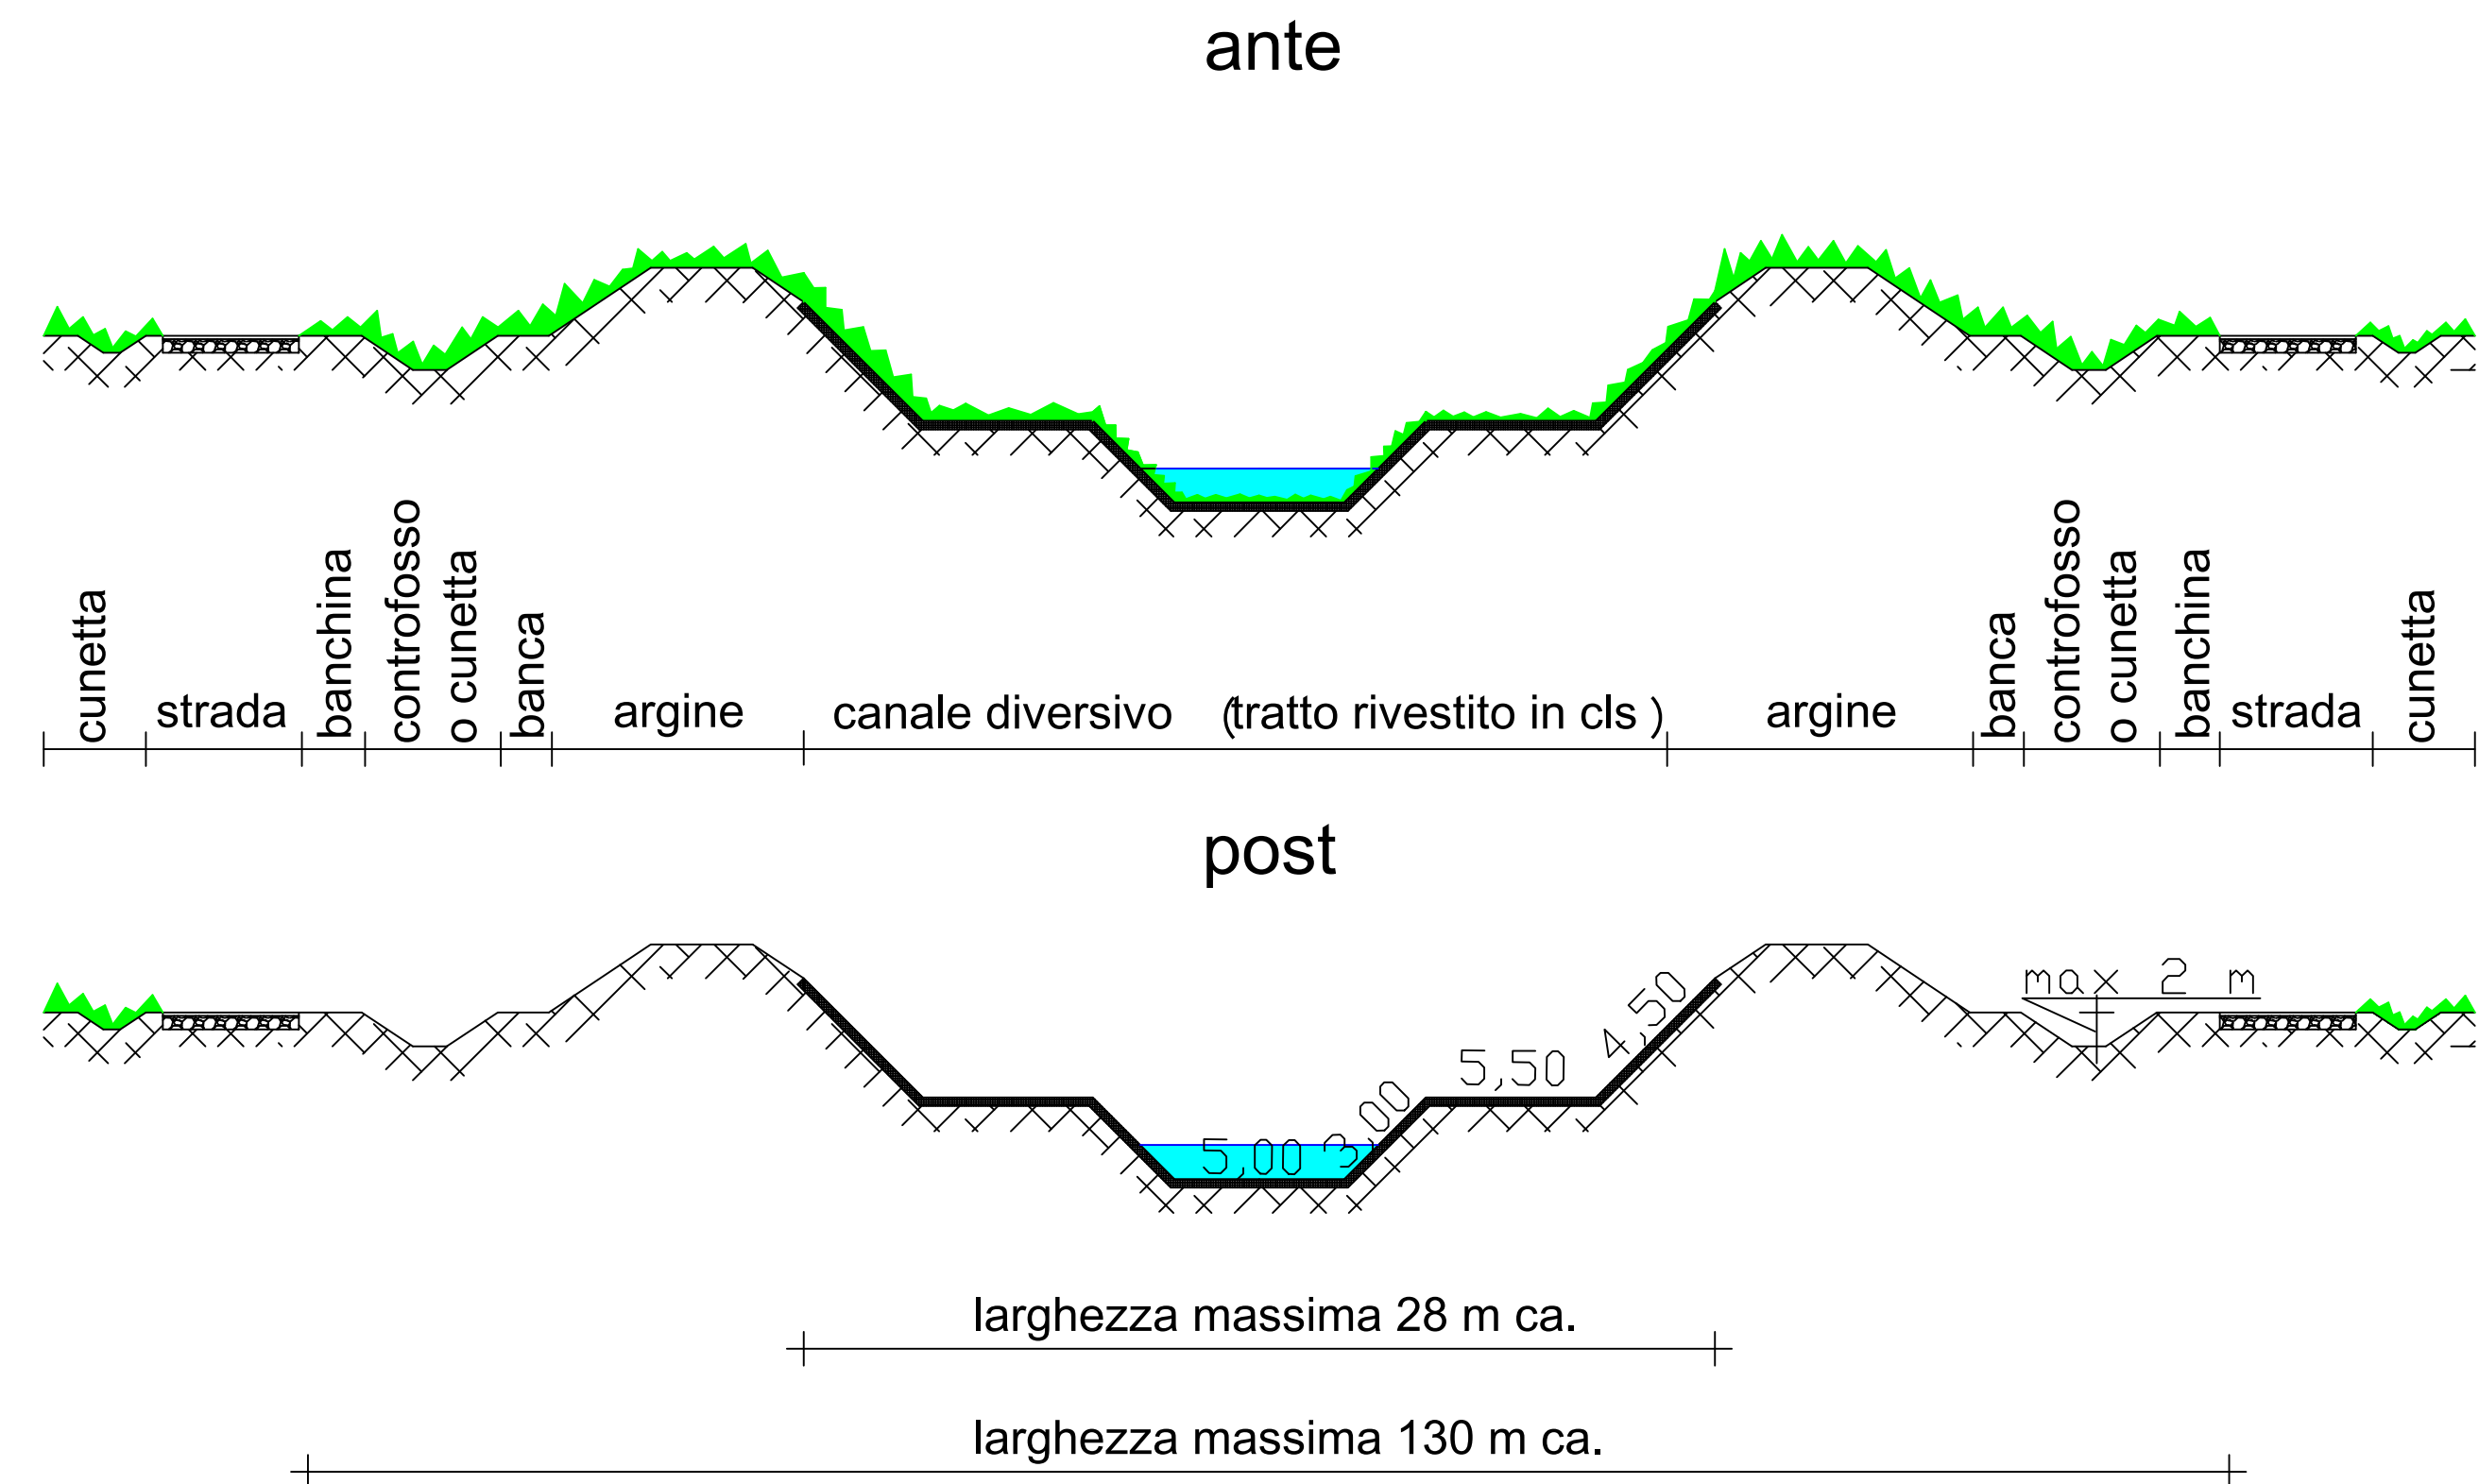

sinistra idraulica

destra idraulica

