


**STRALCIO C.T.R.
CON INDIVIDUAZIONE CONDOTTA**
scala 1:2000
COMUNE DI ORISTANO
LOCALITA' "SA MARDINI"

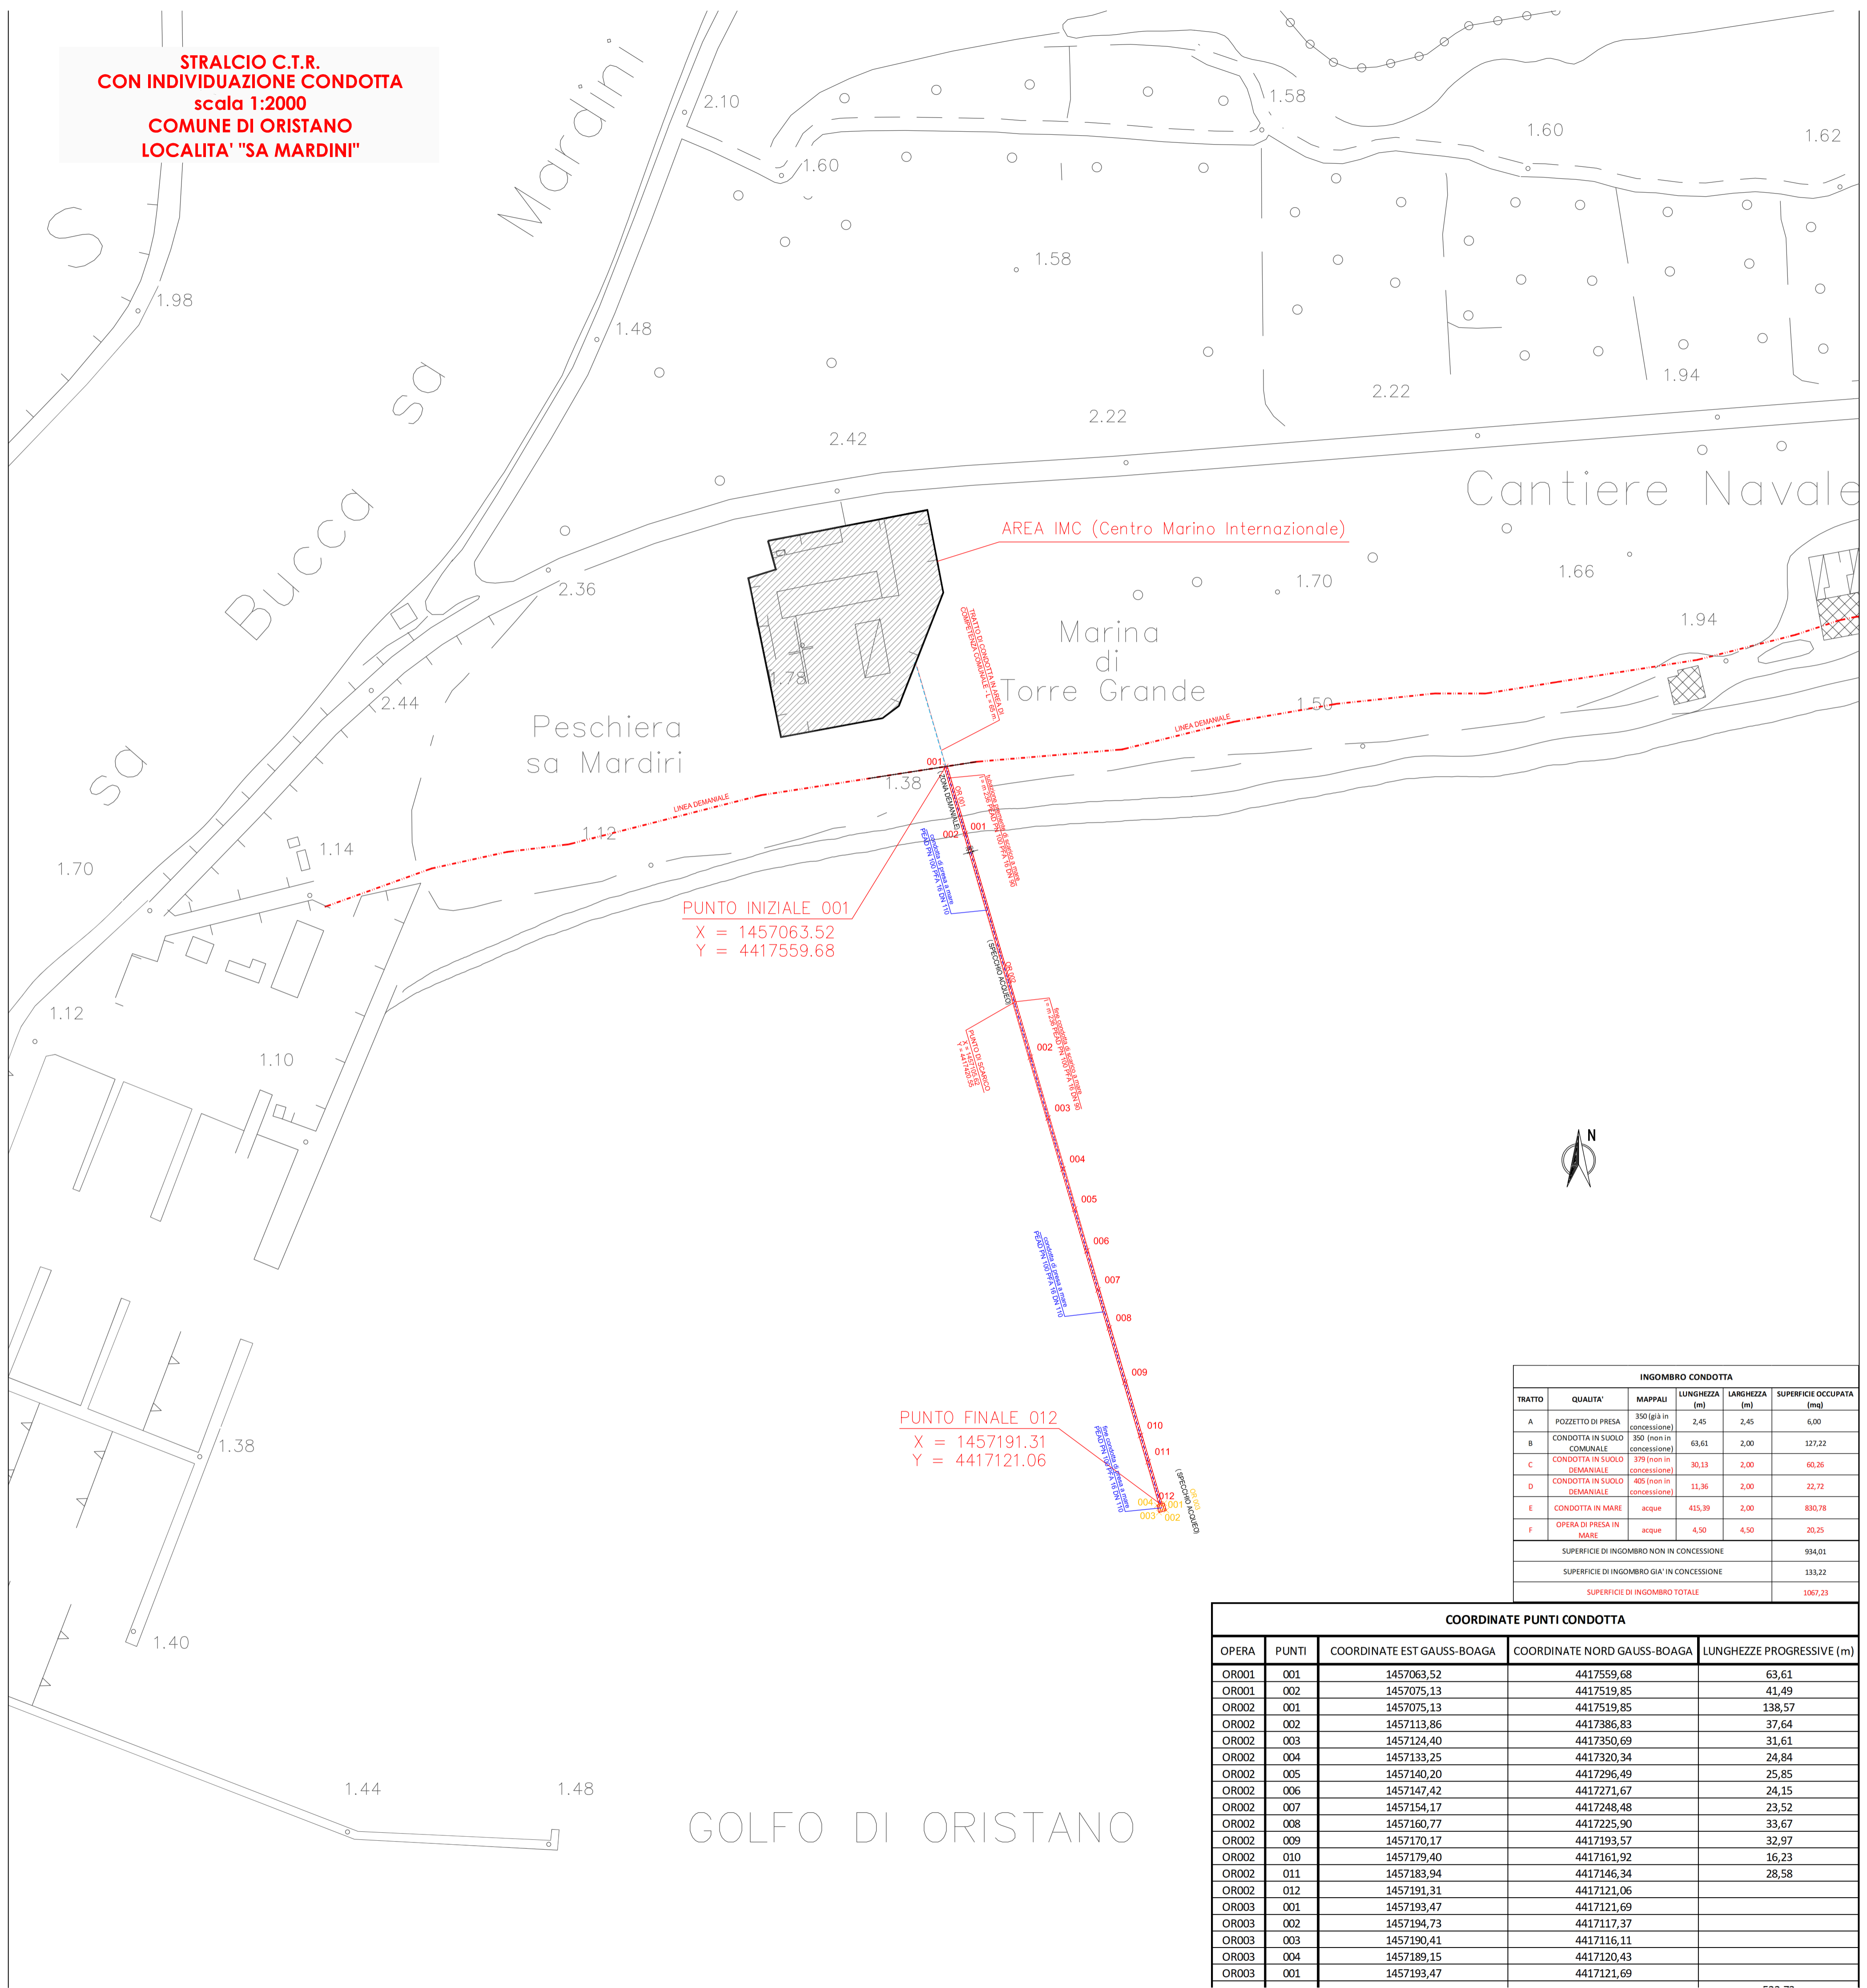

PUNTO INIZIALE 001
X = 1457063.52
Y = 4417559.68

PUNTO FINALE 012
X = 1457191.31
Y = 4417121.06

INGOMBRO CONDOTTA					
TRATTO	QUALITA'	MAPPALI	LUNGHEZZA (m)	LARGHEZZA (m)	SUPERFICIE OCCUPATA (mq)
A	POZZETTO DI PRESA	350 (più in concessione)	2,45	2,45	6,00
B	CONDOTTA IN SUOLO COMUNALE	350 (non in concessione)	63,61	2,00	127,22
C	CONDOTTA IN SUOLO DEMANDALE	379 (non in concessione)	30,13	2,00	60,26
D	CONDOTTA IN SUOLO DEMANDALE	402 (non in concessione)	11,36	2,00	22,72
E	CONDOTTA IN MARE	acque	415,39	2,00	830,78
F	OPERA DI PRESA IN MARE	acque	4,50	4,50	20,25
SUPERFICIE DI INGOMBRO NON IN CONCESSIONE					954,01
SUPERFICIE DI INGOMBRO GIÀ IN CONCESSIONE					133,22
SUPERFICIE DI INGOMBRO TOTALE					1087,23

COORDINATE PUNTI CONDOTTA				
OPERA	PUNTI	COORDINATE EST GAUSS-BOAGA	COORDINATE NORD GAUSS-BOAGA	LUNGHEZZE PROGRESSIVE (m)
OR001	001	1457063,52	4417559,68	63,61
OR001	002	1457075,13	4417519,85	41,49
OR002	001	1457075,13	4417519,85	138,57
OR002	002	1457113,86	4417386,83	37,64
OR002	003	1457124,40	4417350,69	31,61
OR002	004	1457133,25	4417320,34	24,84
OR002	005	1457140,20	4417296,49	25,85
OR002	006	1457147,42	4417271,67	24,15
OR002	007	1457154,17	4417248,48	23,52
OR002	008	1457160,77	4417225,90	33,67
OR002	009	1457170,17	4417193,57	32,97
OR002	010	1457179,40	4417161,92	16,23
OR002	011	1457183,94	4417146,34	28,58
OR002	012	1457191,31	4417121,06	
OR003	001	1457193,47	4417121,69	
OR003	002	1457194,73	4417117,37	
OR003	003	1457190,41	4417116,11	
OR003	004	1457189,15	4417120,43	
OR003	001	1457193,47	4417121,69	

GOLFO DI ORISTANO