
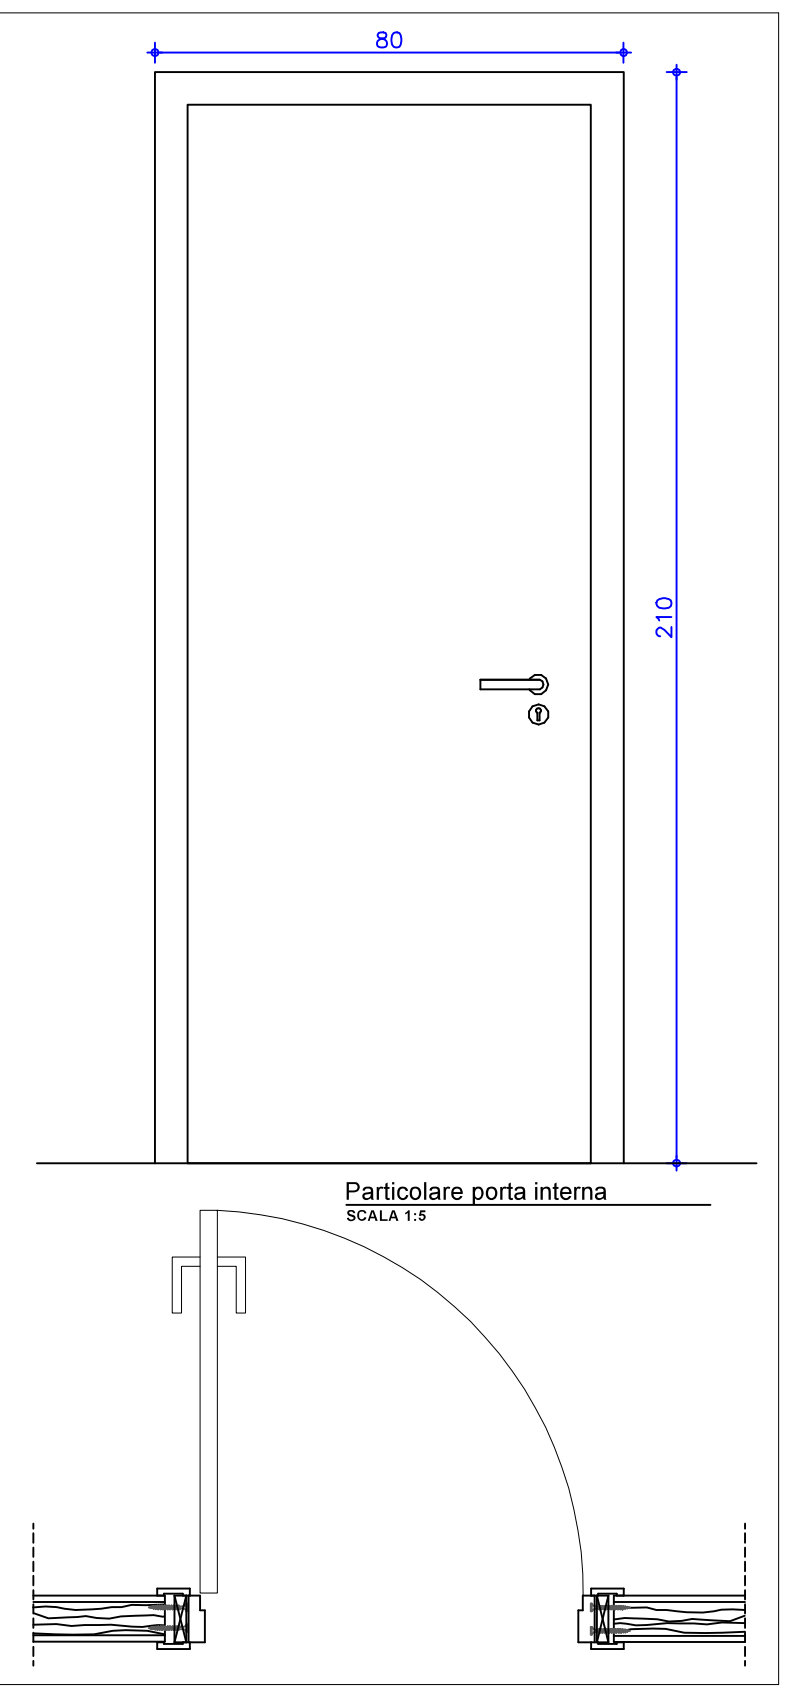
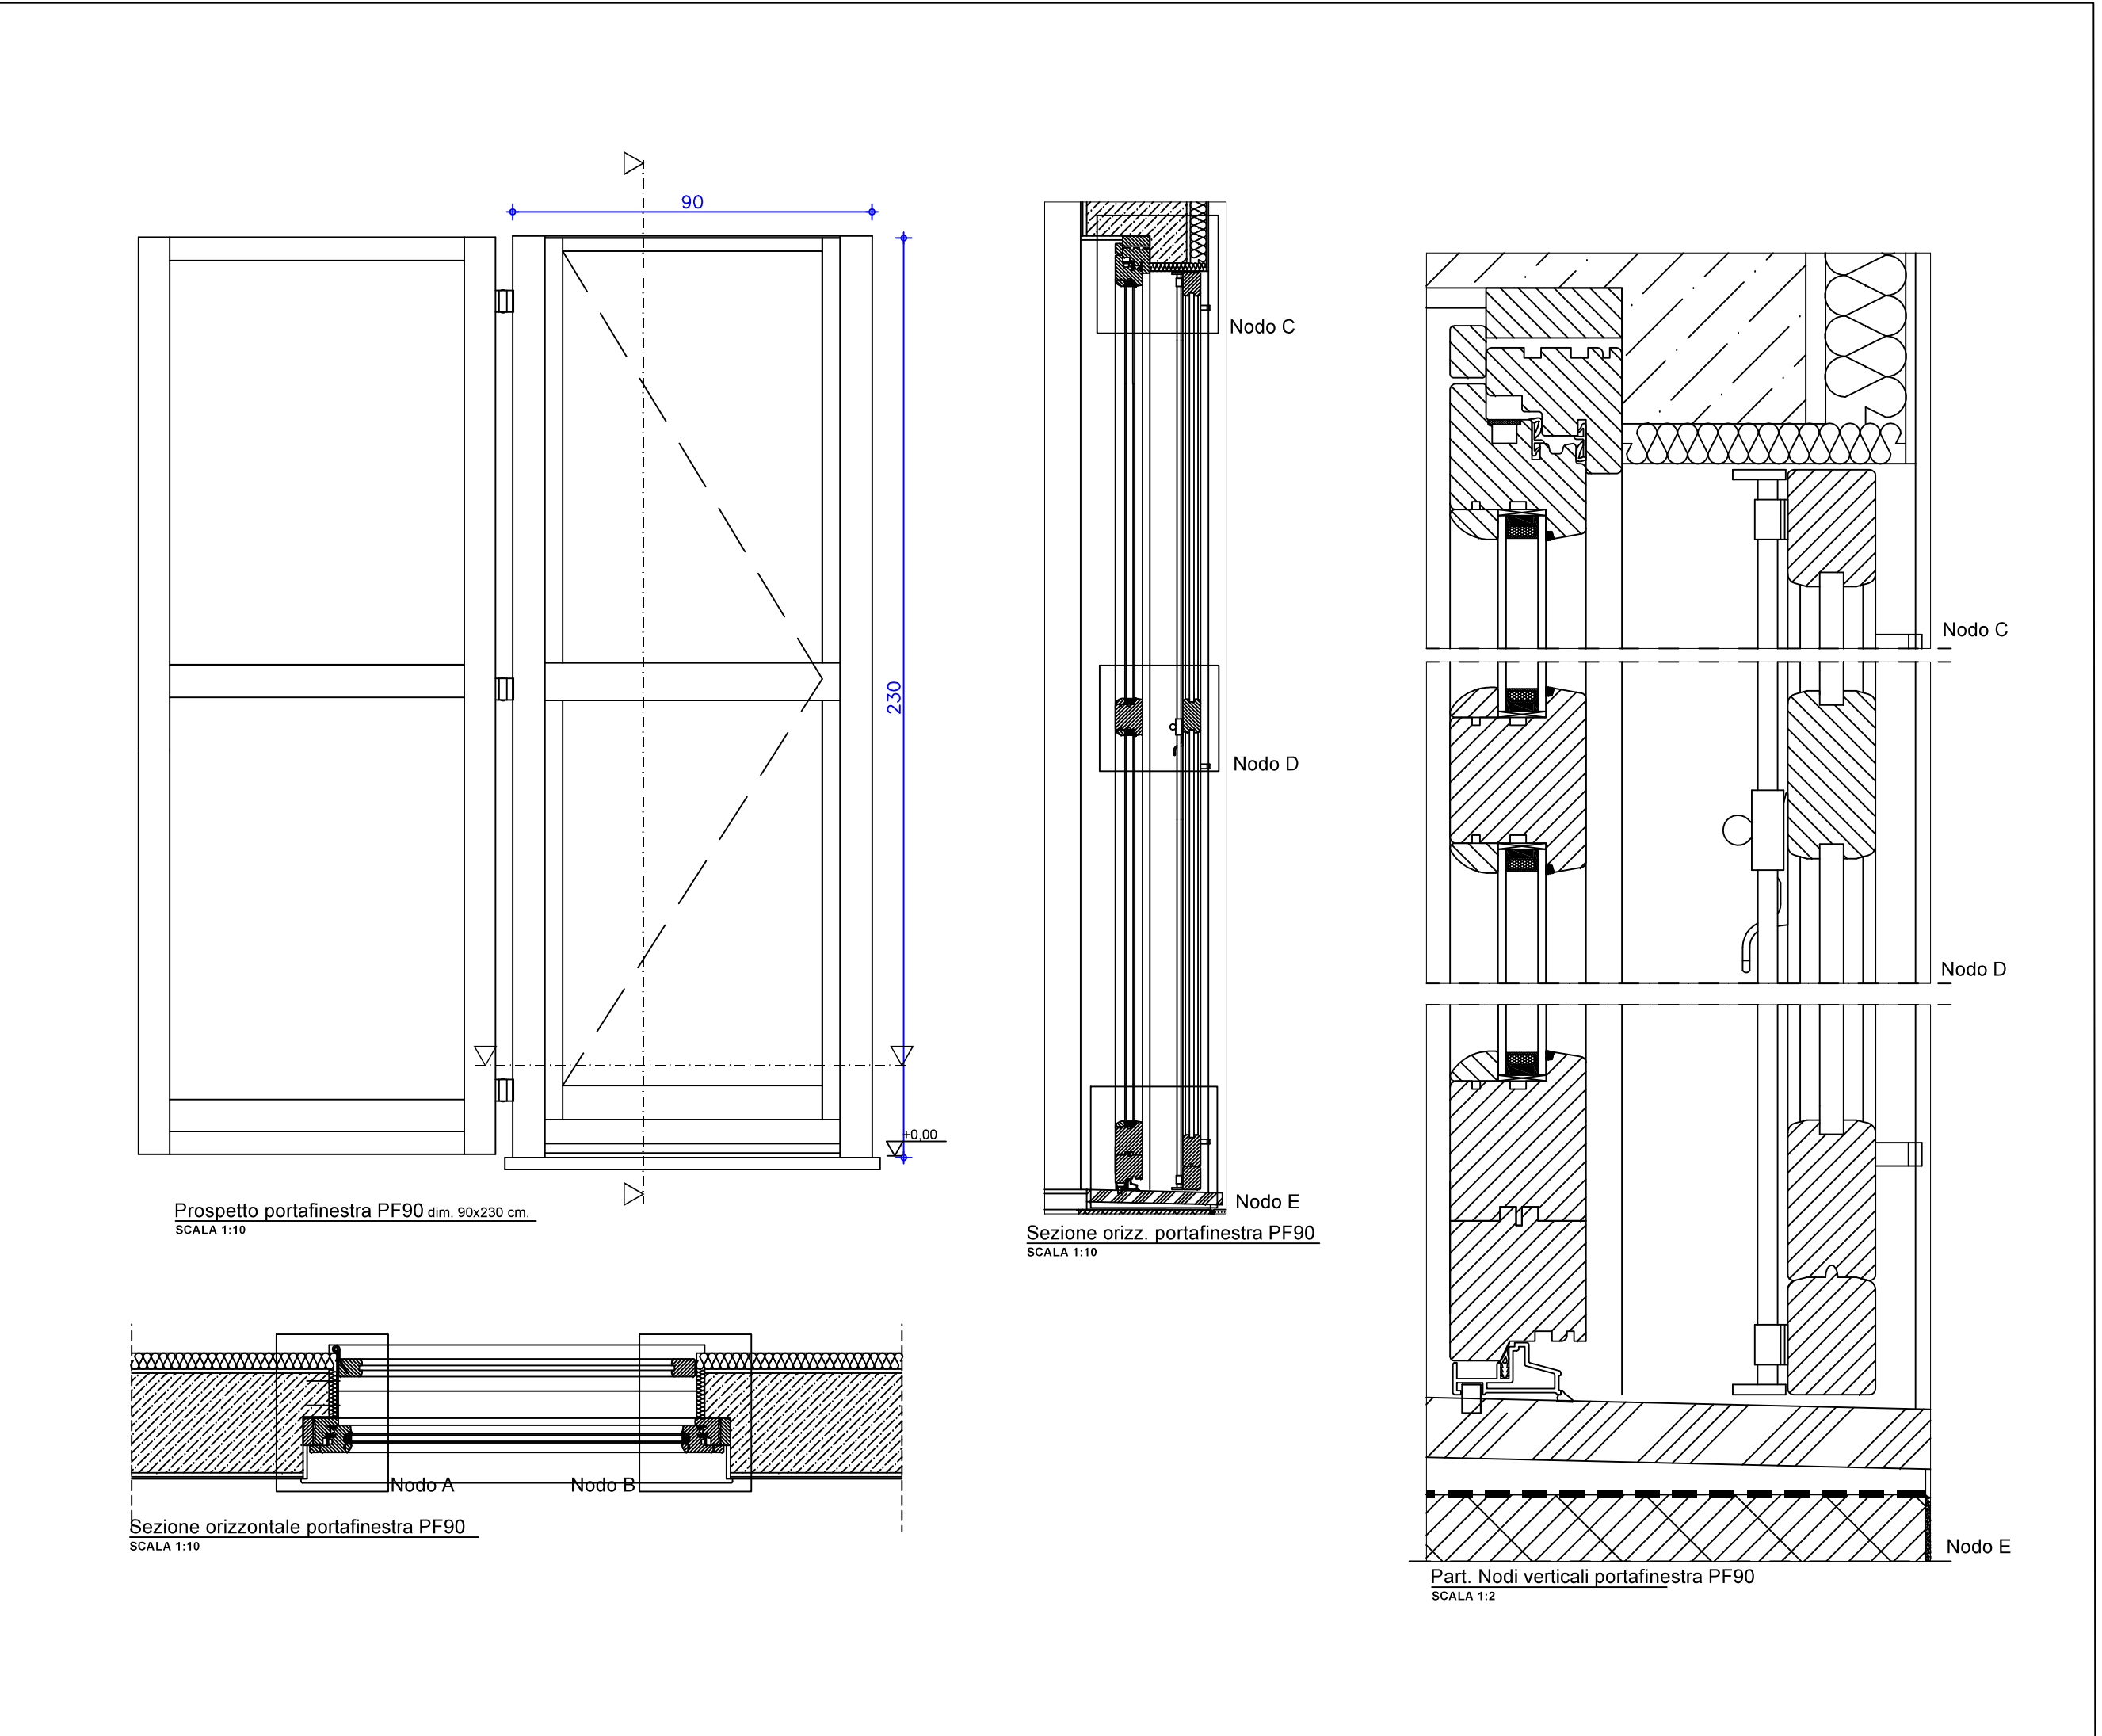


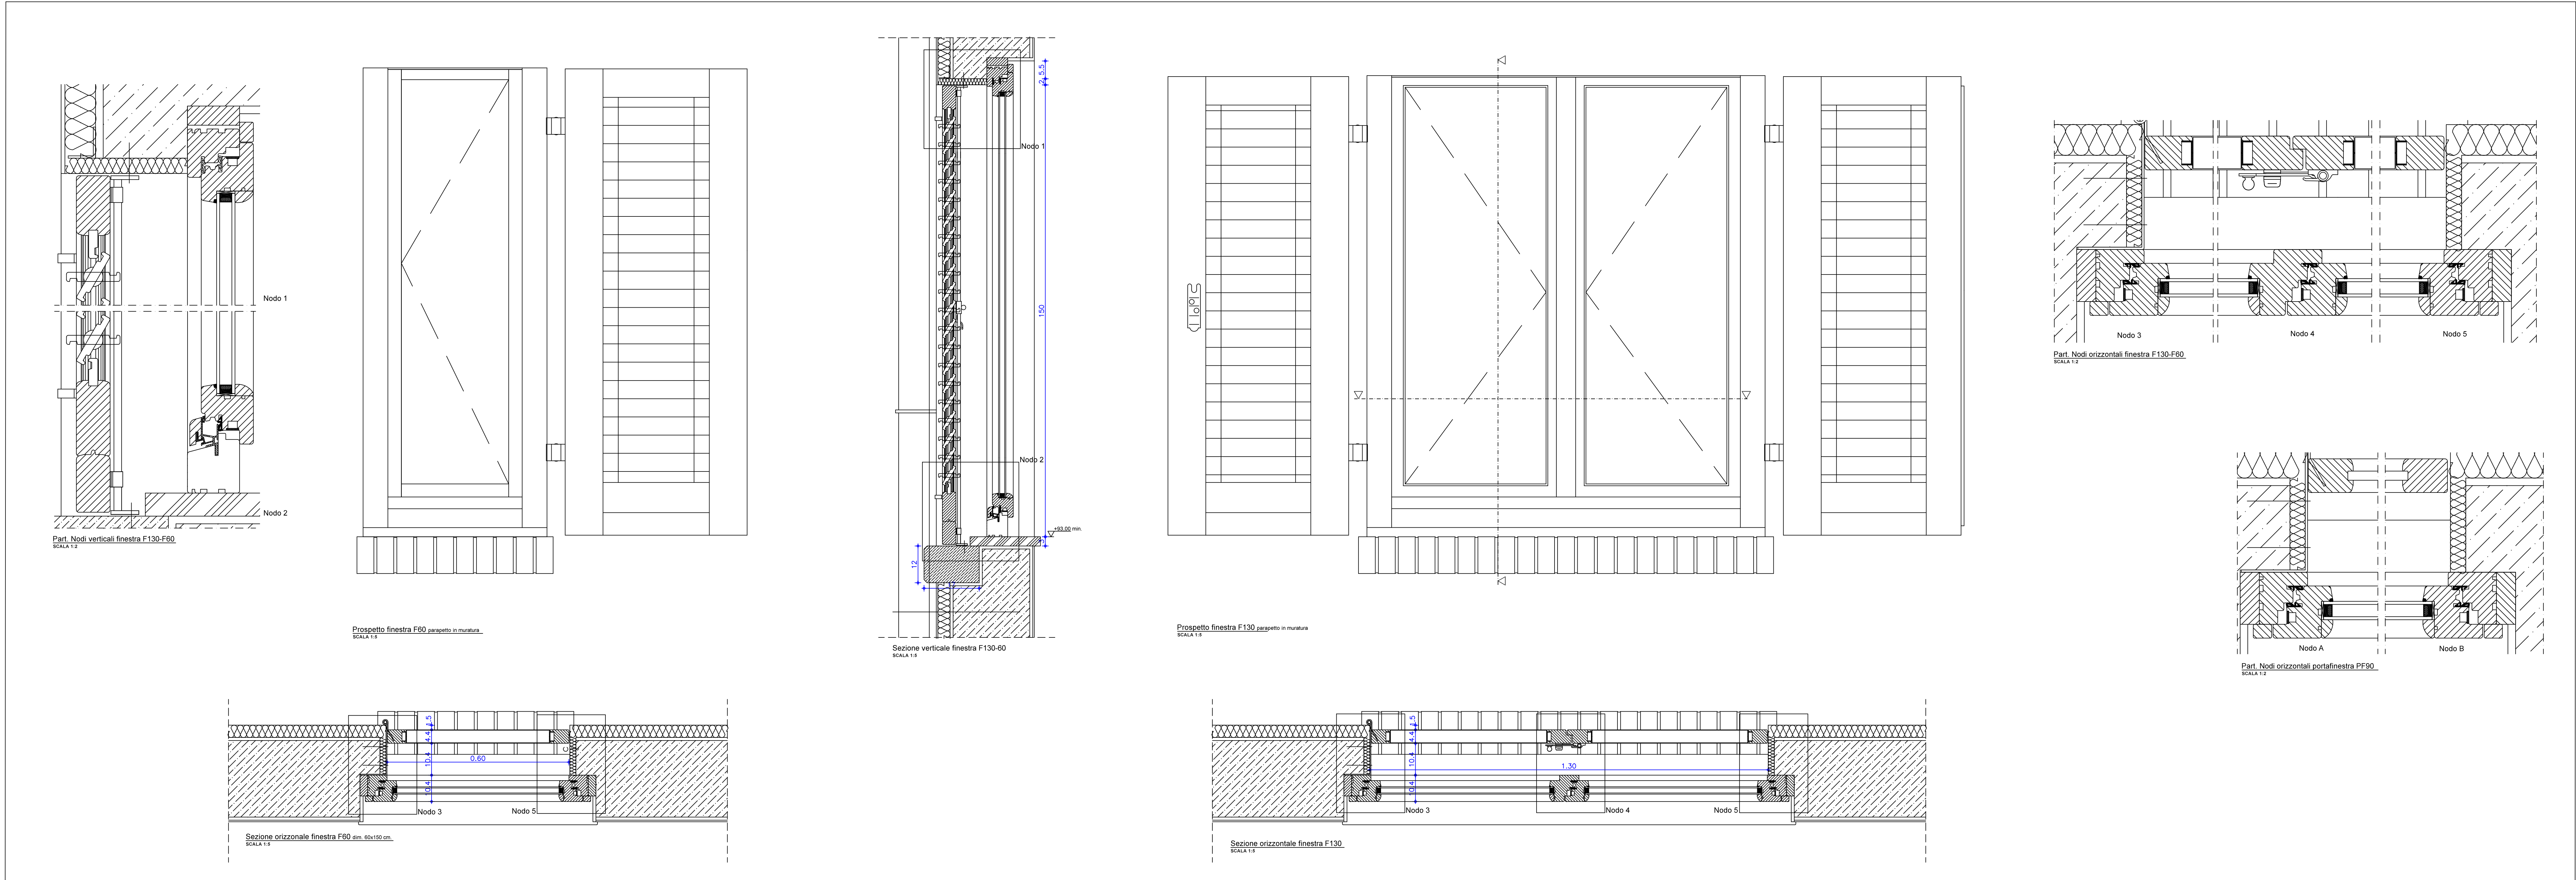

|                                                         |  |                                     |  |
|---------------------------------------------------------|--|-------------------------------------|--|
| ARBA                                                    |  | STICR - CARBONIA                    |  |
| CONTRATTO DI QUARTIERE 2                                |  | VIA SICILIA - MONTE ROSMARINO       |  |
| OPERA B14 - D11                                         |  | RECUPERO DEI "CAMERONI OPERAI"      |  |
| COMUNE DI CARBONIA                                      |  |                                     |  |
| DIRETTORE DEL SERVIZIO TERRITORIALE TECNICO DI CARBONIA |  | Ing. Stefano Pisanelli              |  |
| RESPONSABILE DEL PROCESSIONATO                          |  | Ing. Carlo Mancuso                  |  |
| PROGETTO ESECUTIVO                                      |  | Arch. Rosmarino Sini                |  |
| COORDINATORE DELLA SICUREZZA IN FASE DI PROGETTAZIONE   |  | Ing. Alessio Pisu                   |  |
| PROGETTO ESECUTIVO                                      |  | TITOLO ELENCHIATO                   |  |
| 15.B                                                    |  | PARTICOLARI INFISSI E PORTE INTERNE |  |
| SCALA                                                   |  | DATA                                |  |
| 15                                                      |  | AUGUSTO 2024                        |  |
| 15                                                      |  | SETTEMBRE 2024                      |  |