
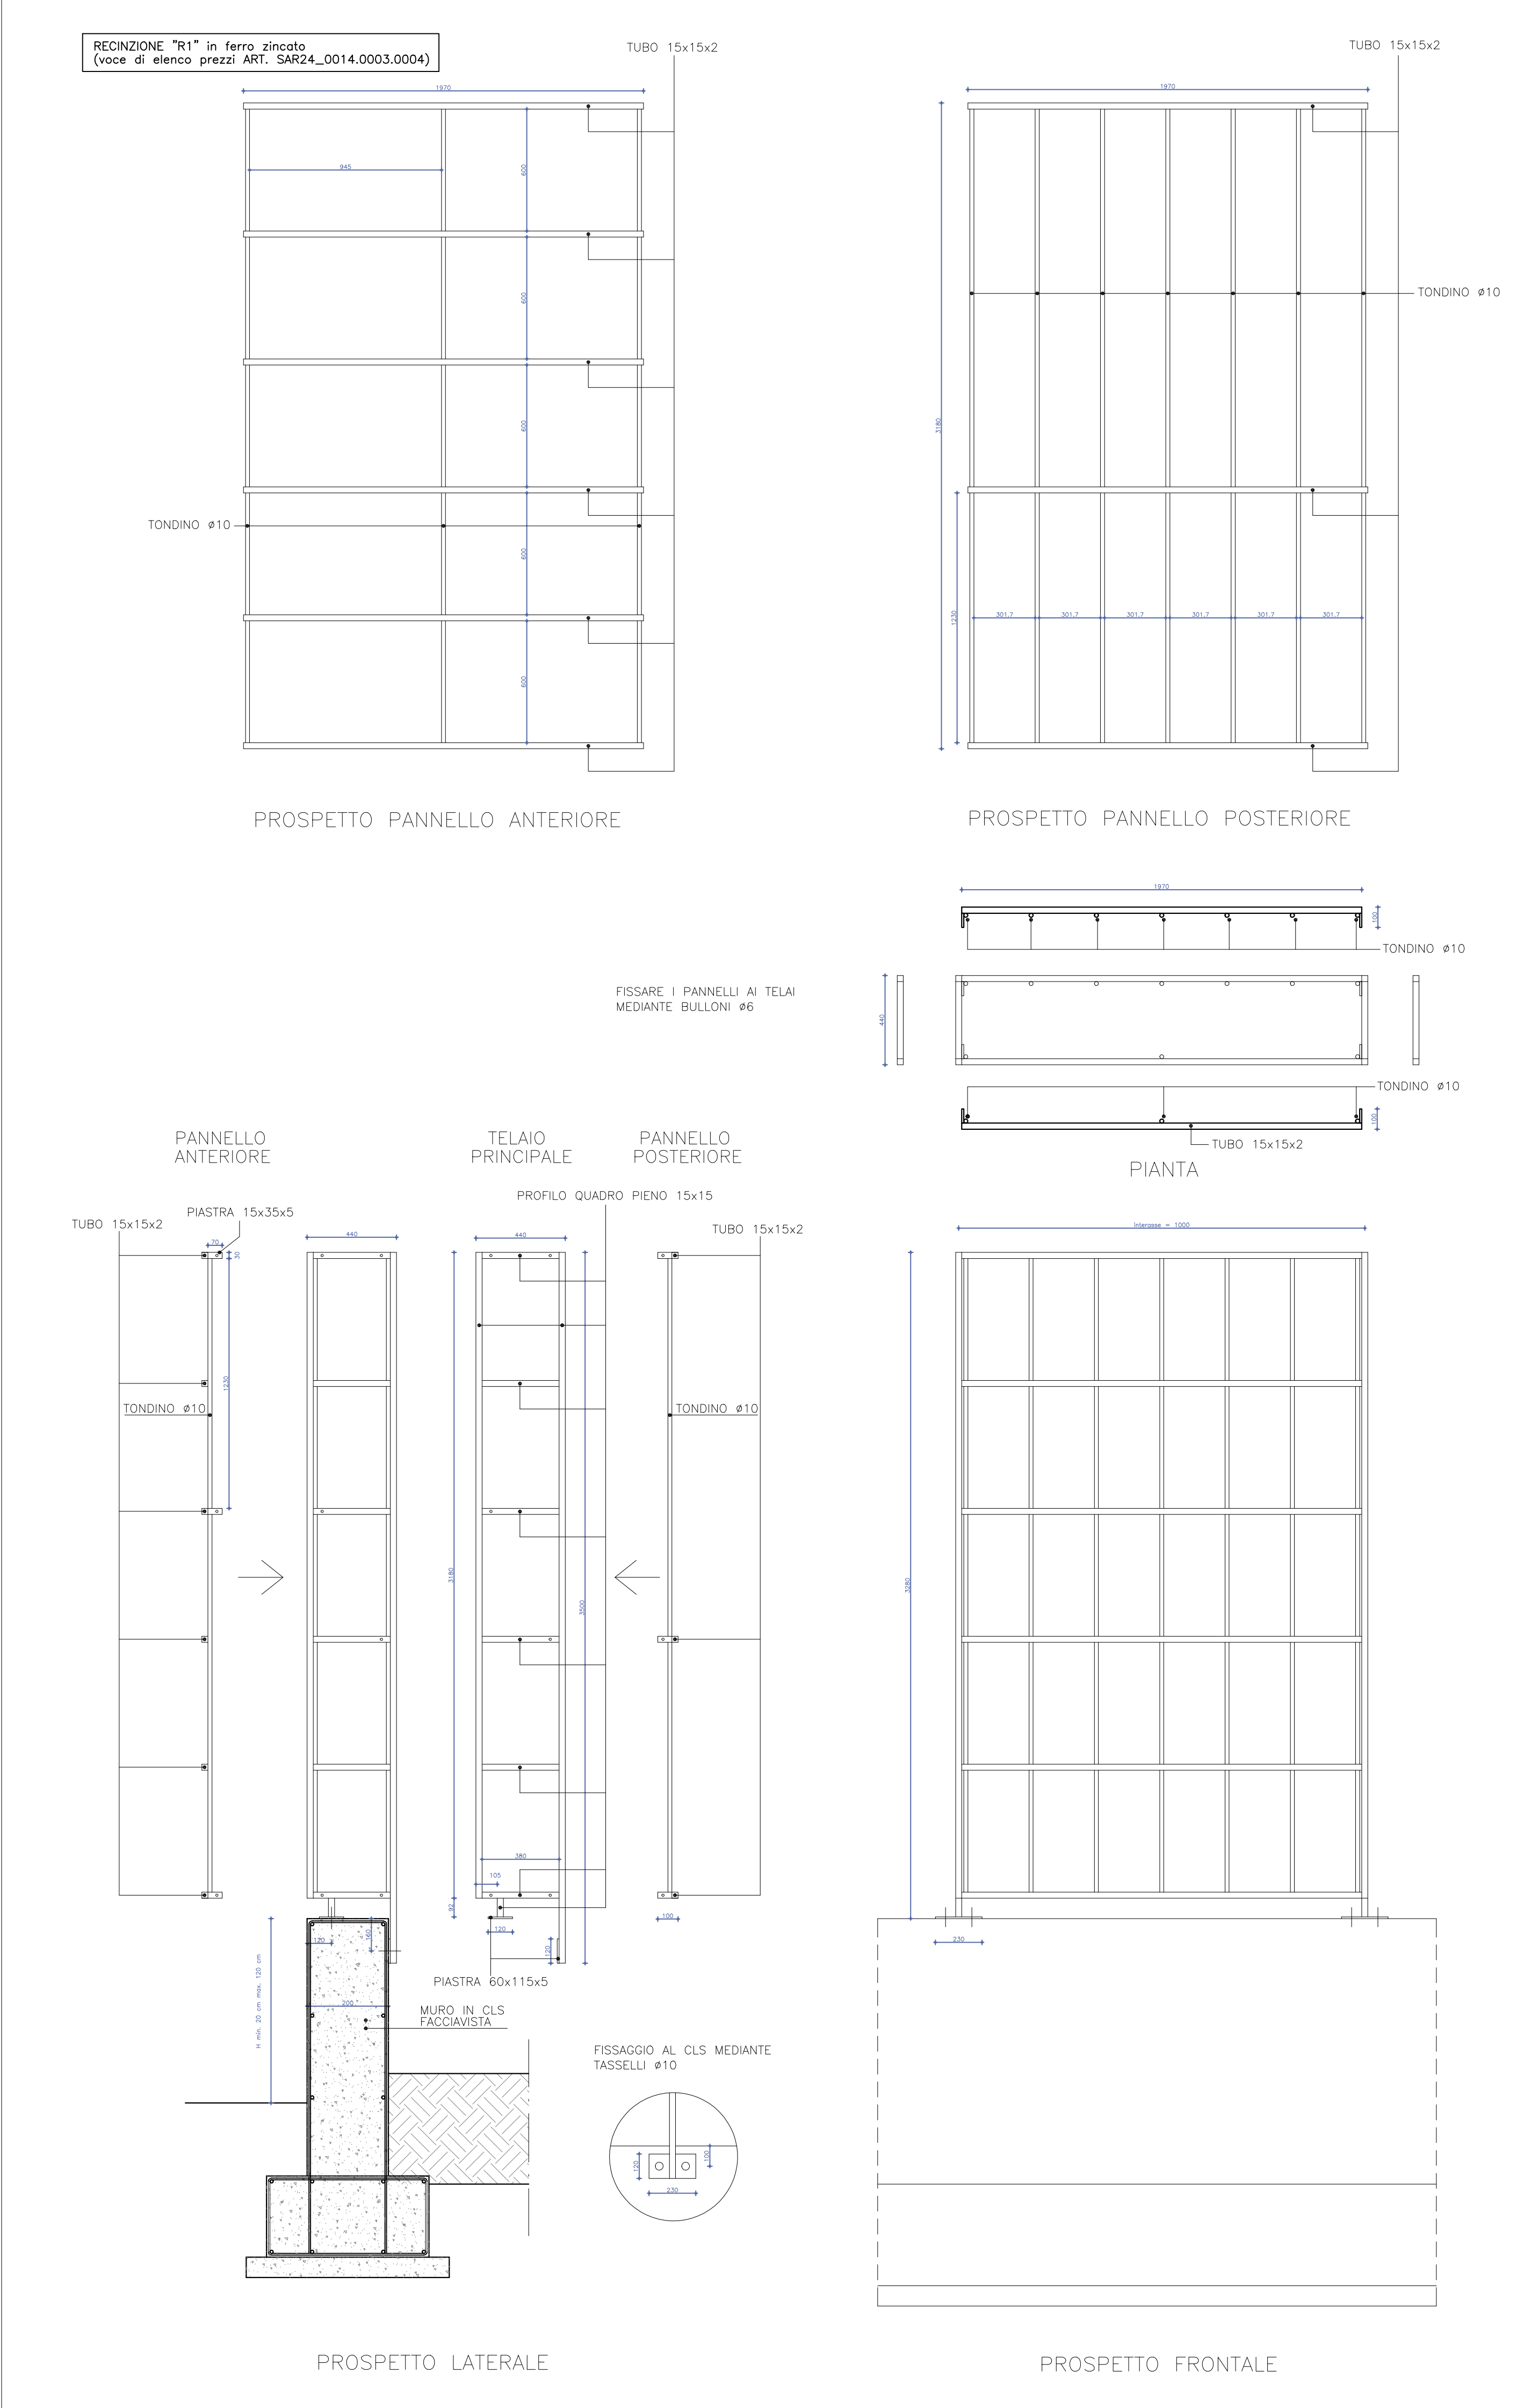


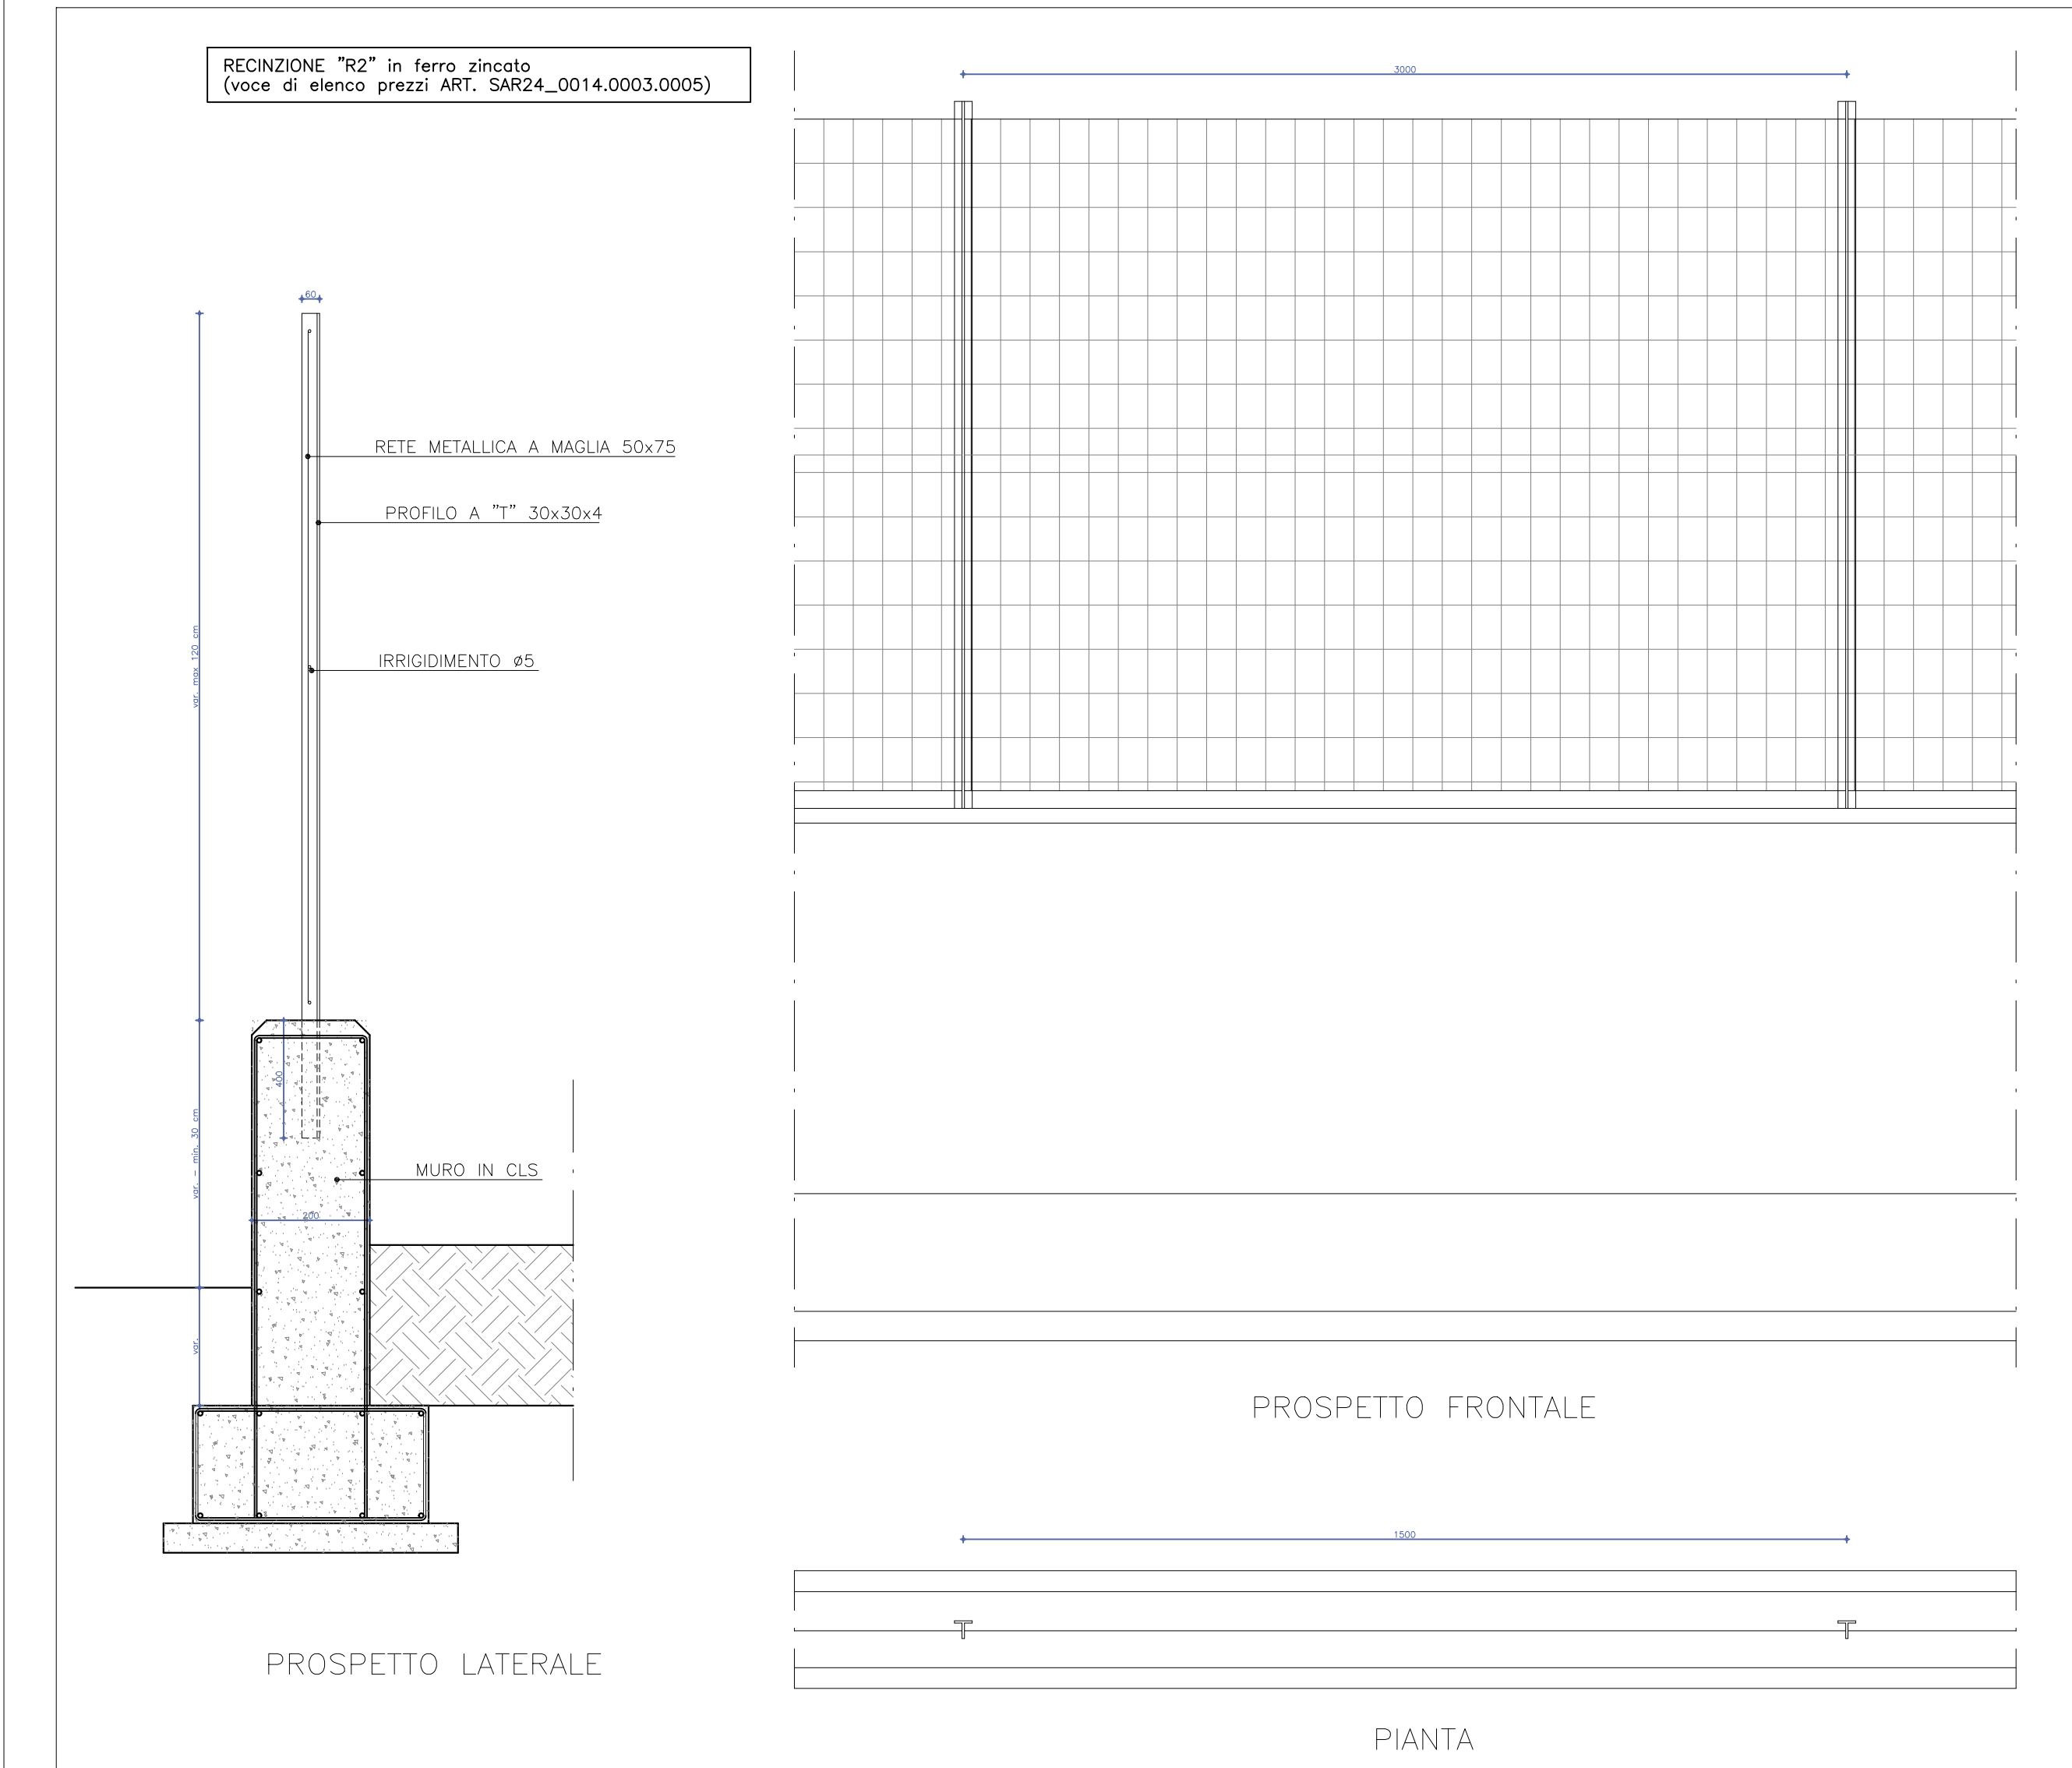

AREA

azienda regionale per l'edilizia abitativa

STICR - CARBONIA

via Angelo n°2, 06034 Carbonia (CI) - tel. 0781-872900 - fax 0781-872943
www.area.sardegna.it email: protocollo.carbonia@area.sardegna.it

PROGETTO ESECUTIVO

CONTRATTO DI QUARTIERE 2
VIA SICILIA - MONTE ROSMARINO

OPERA B14 - D11
RECUPERO DEI "CAMERONI OPERAI"
COMUNE DI CARBONIA

DIRETTORE DEL SERVIZIO TERRITORIALE TECNICO DI CARBONIA
RESPONSABILE DEL PROCEDIMENTO
PROGETTO ESECUTIVO

ing. Stefania Pusceddu
ing. Carla Sacchitella
geom. Massimiliano Salvi
ing. Andrea Branca

COORDINATORE DELLA SICUREZZA IN FASE DI PROGETTAZIONE

ing. Alessio Pisu

ELABORATO

16.C

TITOLO ELABORATO

PARTICOLARE RECINZIONI

SCALA

1:10 - 1:50

Data

AGOSTO 2024

rev. n°

1

data

SETTEMBRE 2024

File

Dis: