

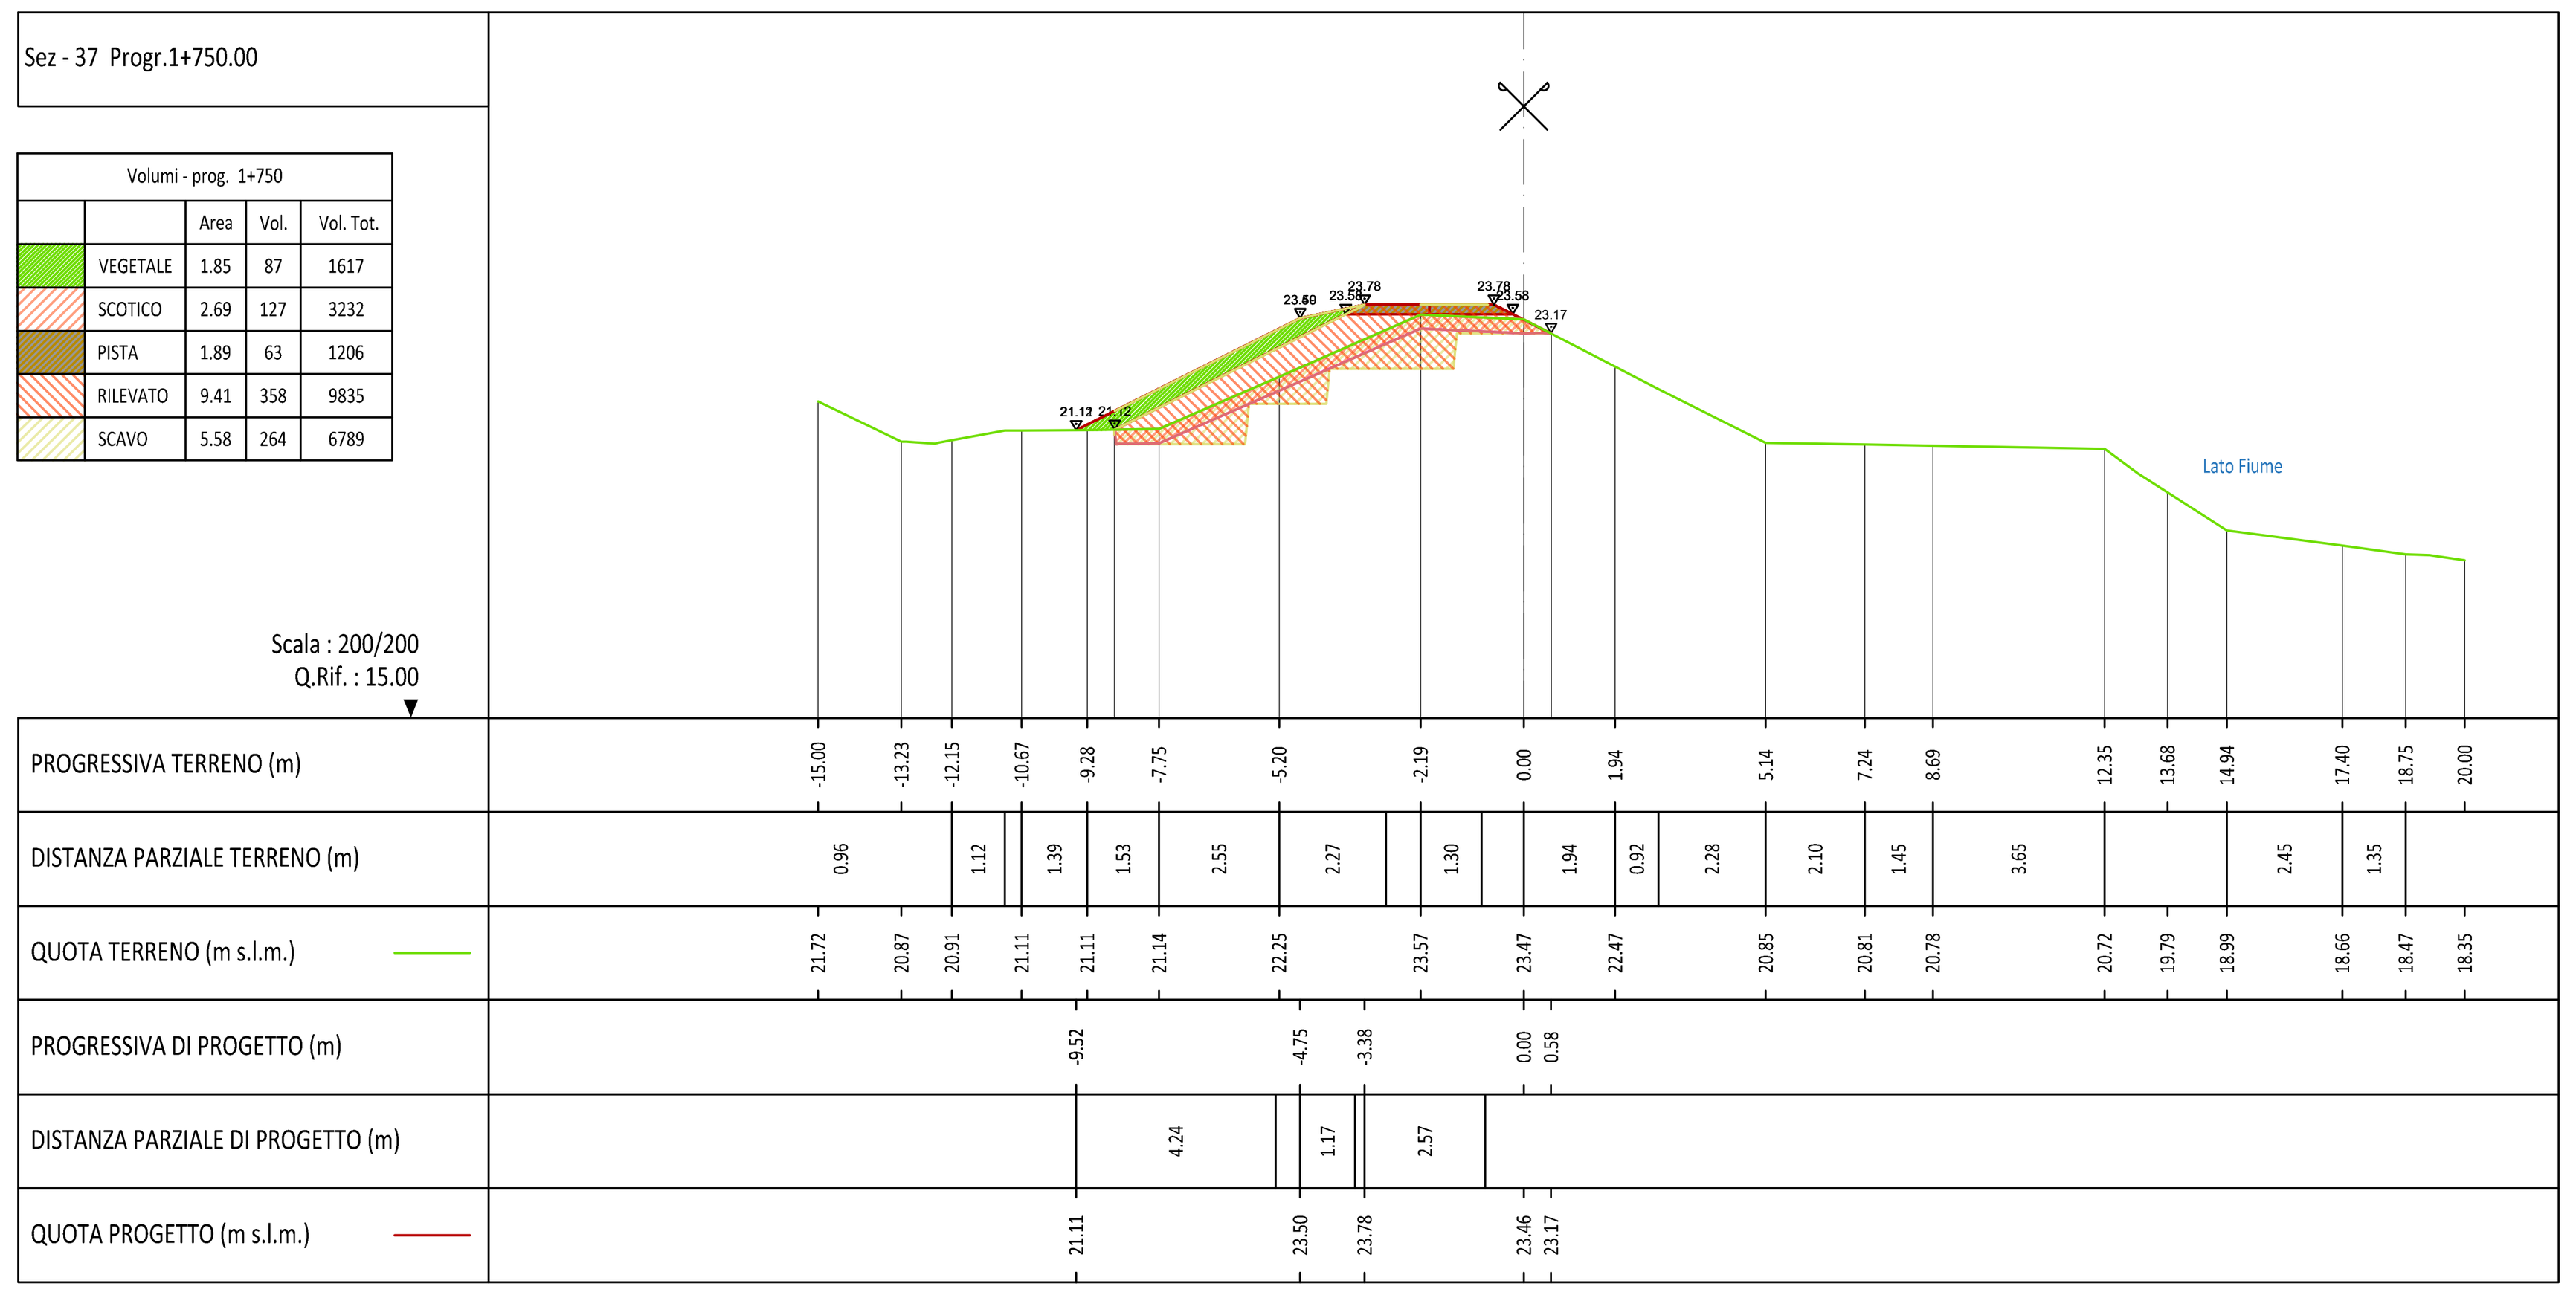



Volumi - prog. 1+750	Area	Vol.	Vol. Tot.
VEGETALE	1.85	87	1617
SCOTICO	2.69	127	3232
PISTA	1.89	63	1206
RILEVATO	9.41	358	9835
SCAVO	5.58	264	6789

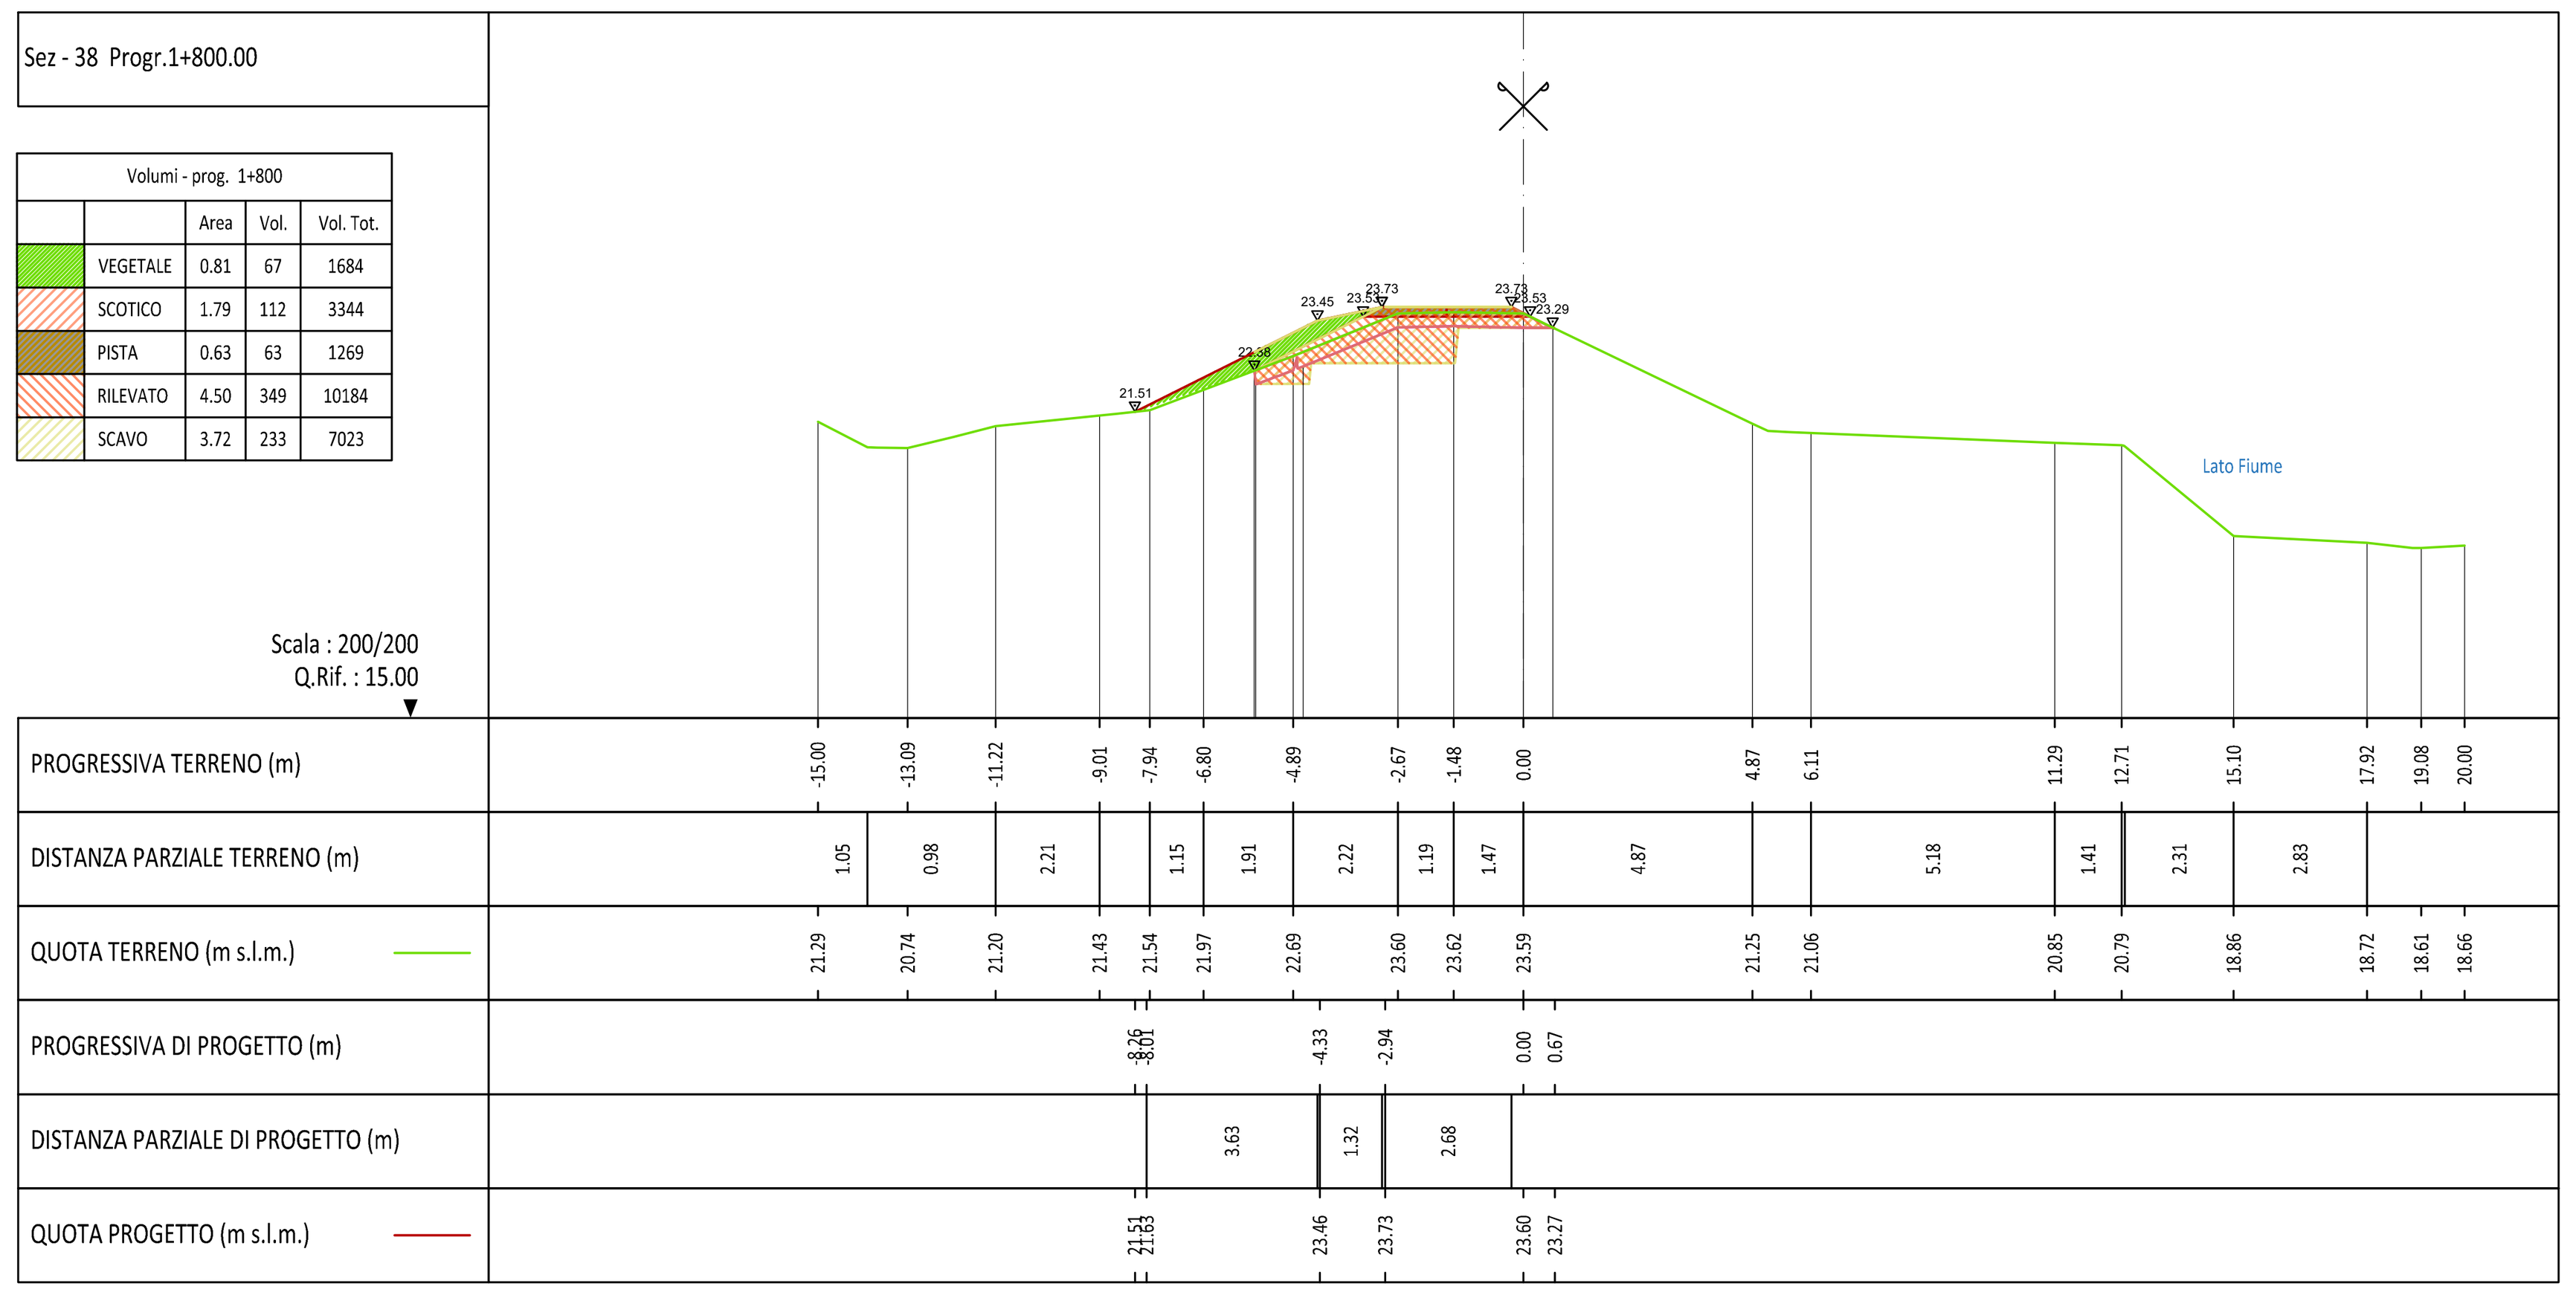


Volumi - prog. 1+800	Area	Vol.	Vol. Tot.
VEGETALE	0.81	67	1684
SCOTICO	1.79	112	3344
PISTA	0.63	63	1269
RILEVATO	4.50	349	10184
SCAVO	3.72	233	7023

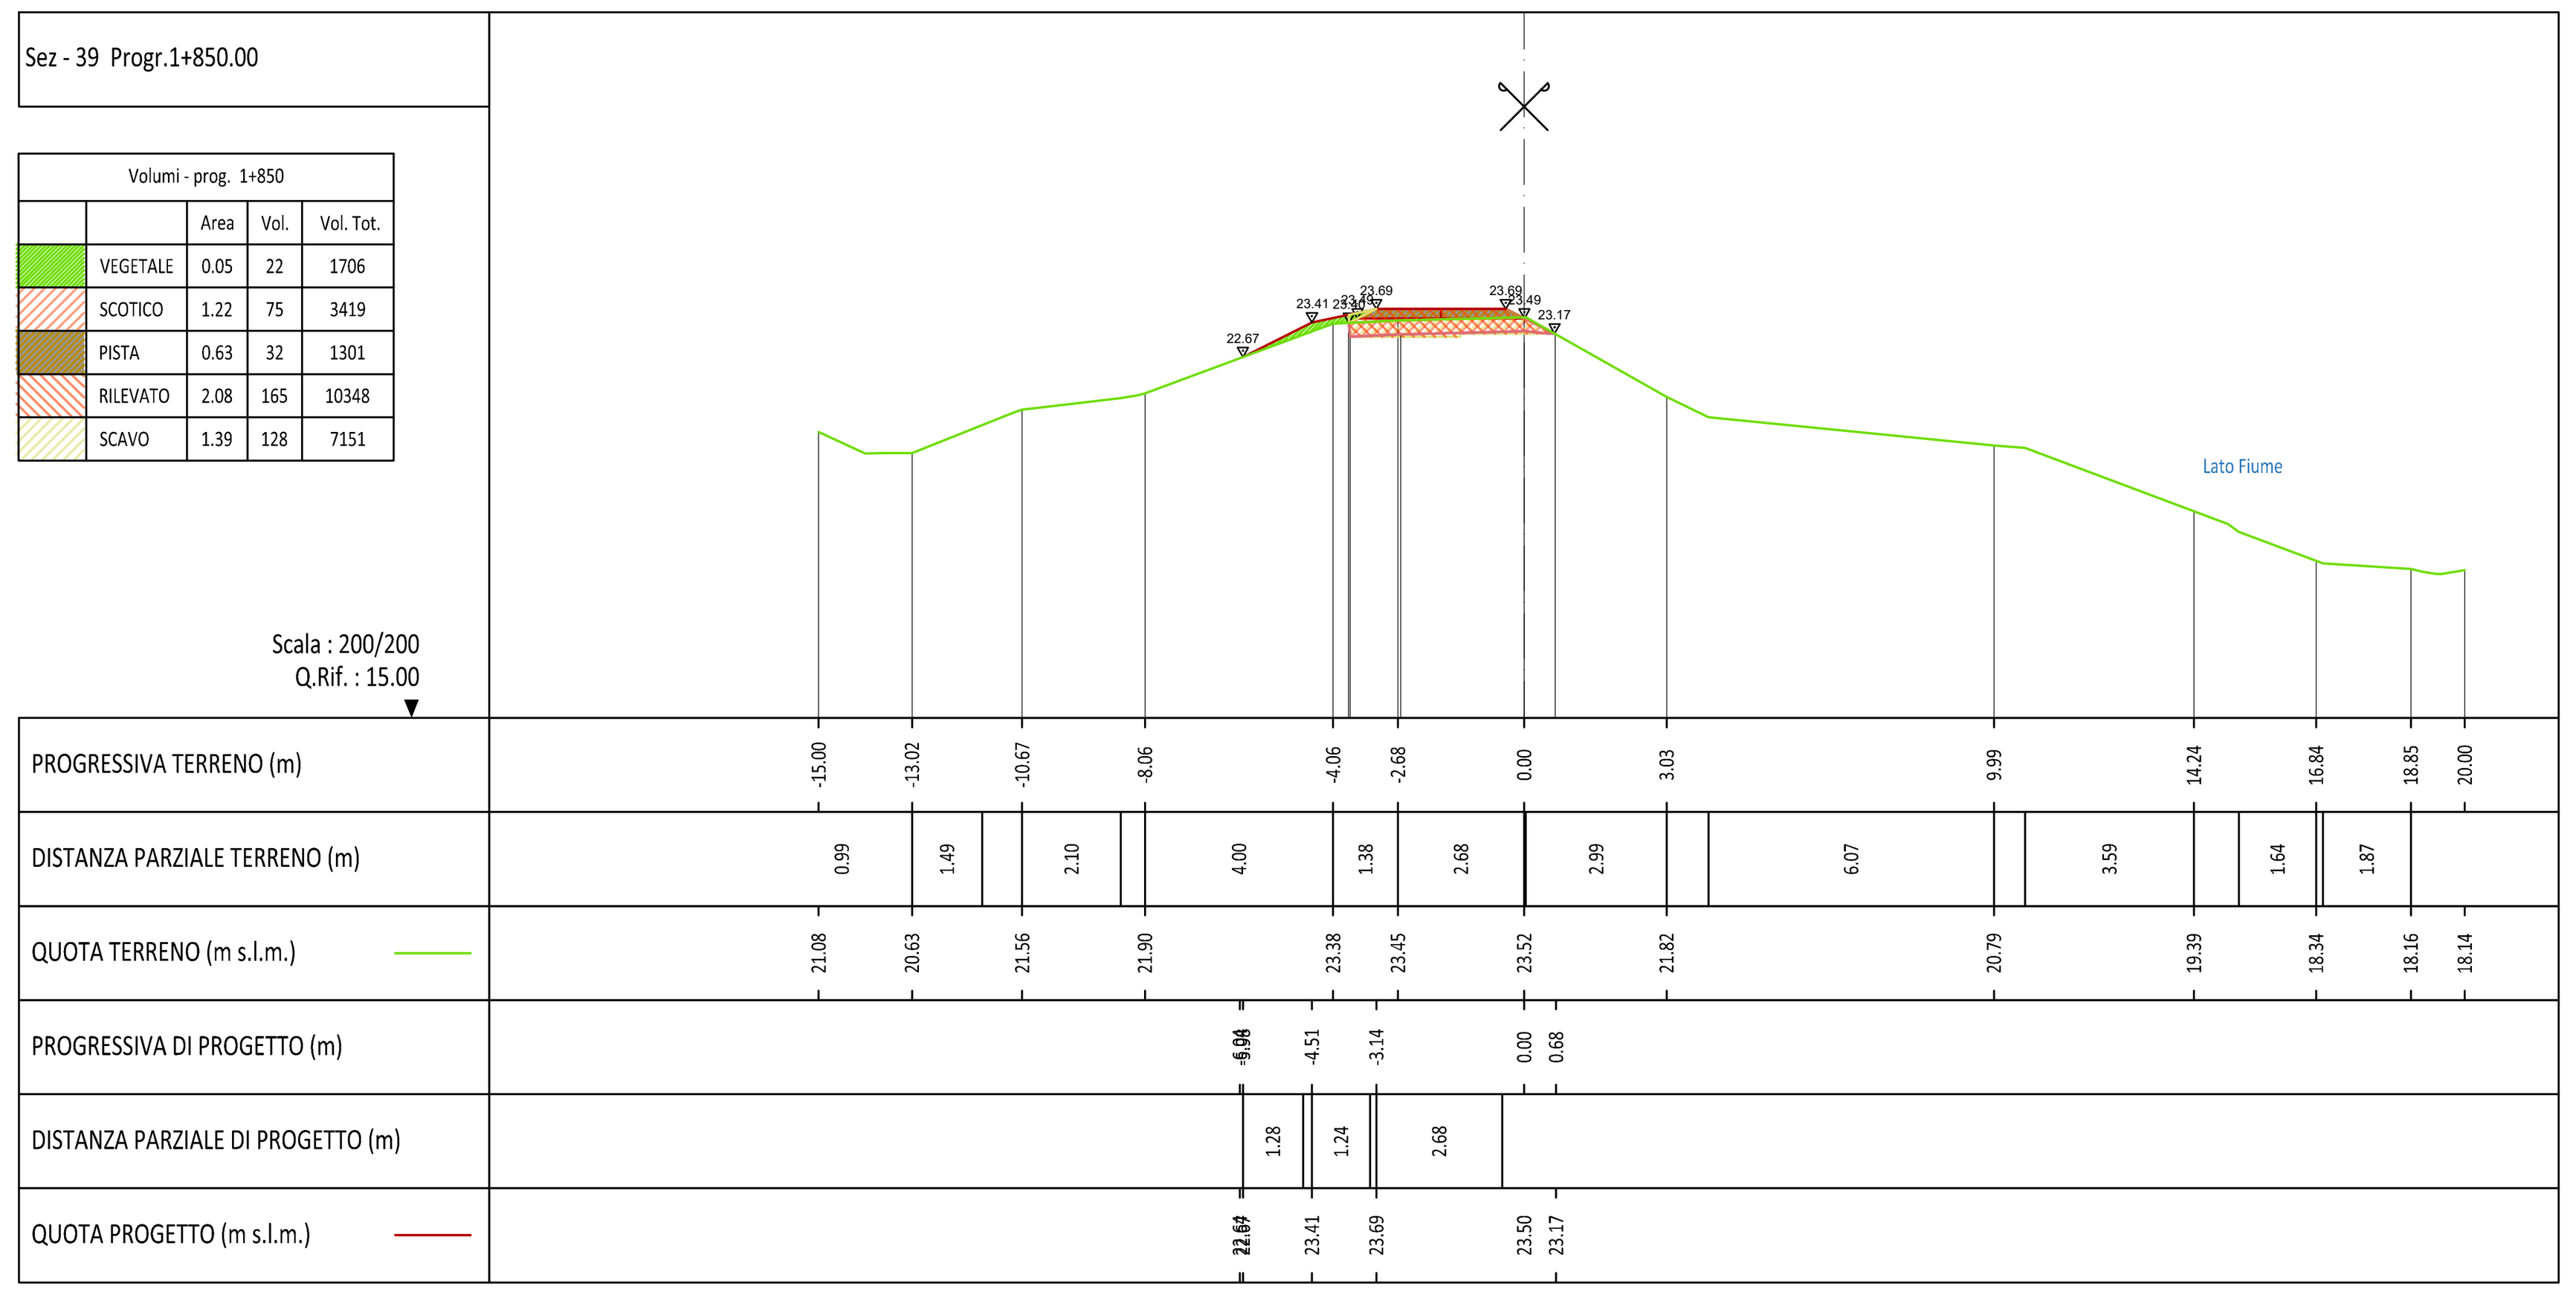


Volumi - prog. 1+850	Area	Vol.	Vol. Tot.
VEGETALE	0.05	22	1706
SCOTICO	1.22	75	3419
PISTA	0.63	32	1301
RILEVATO	2.08	165	10348
SCAVO	1.39	128	7151

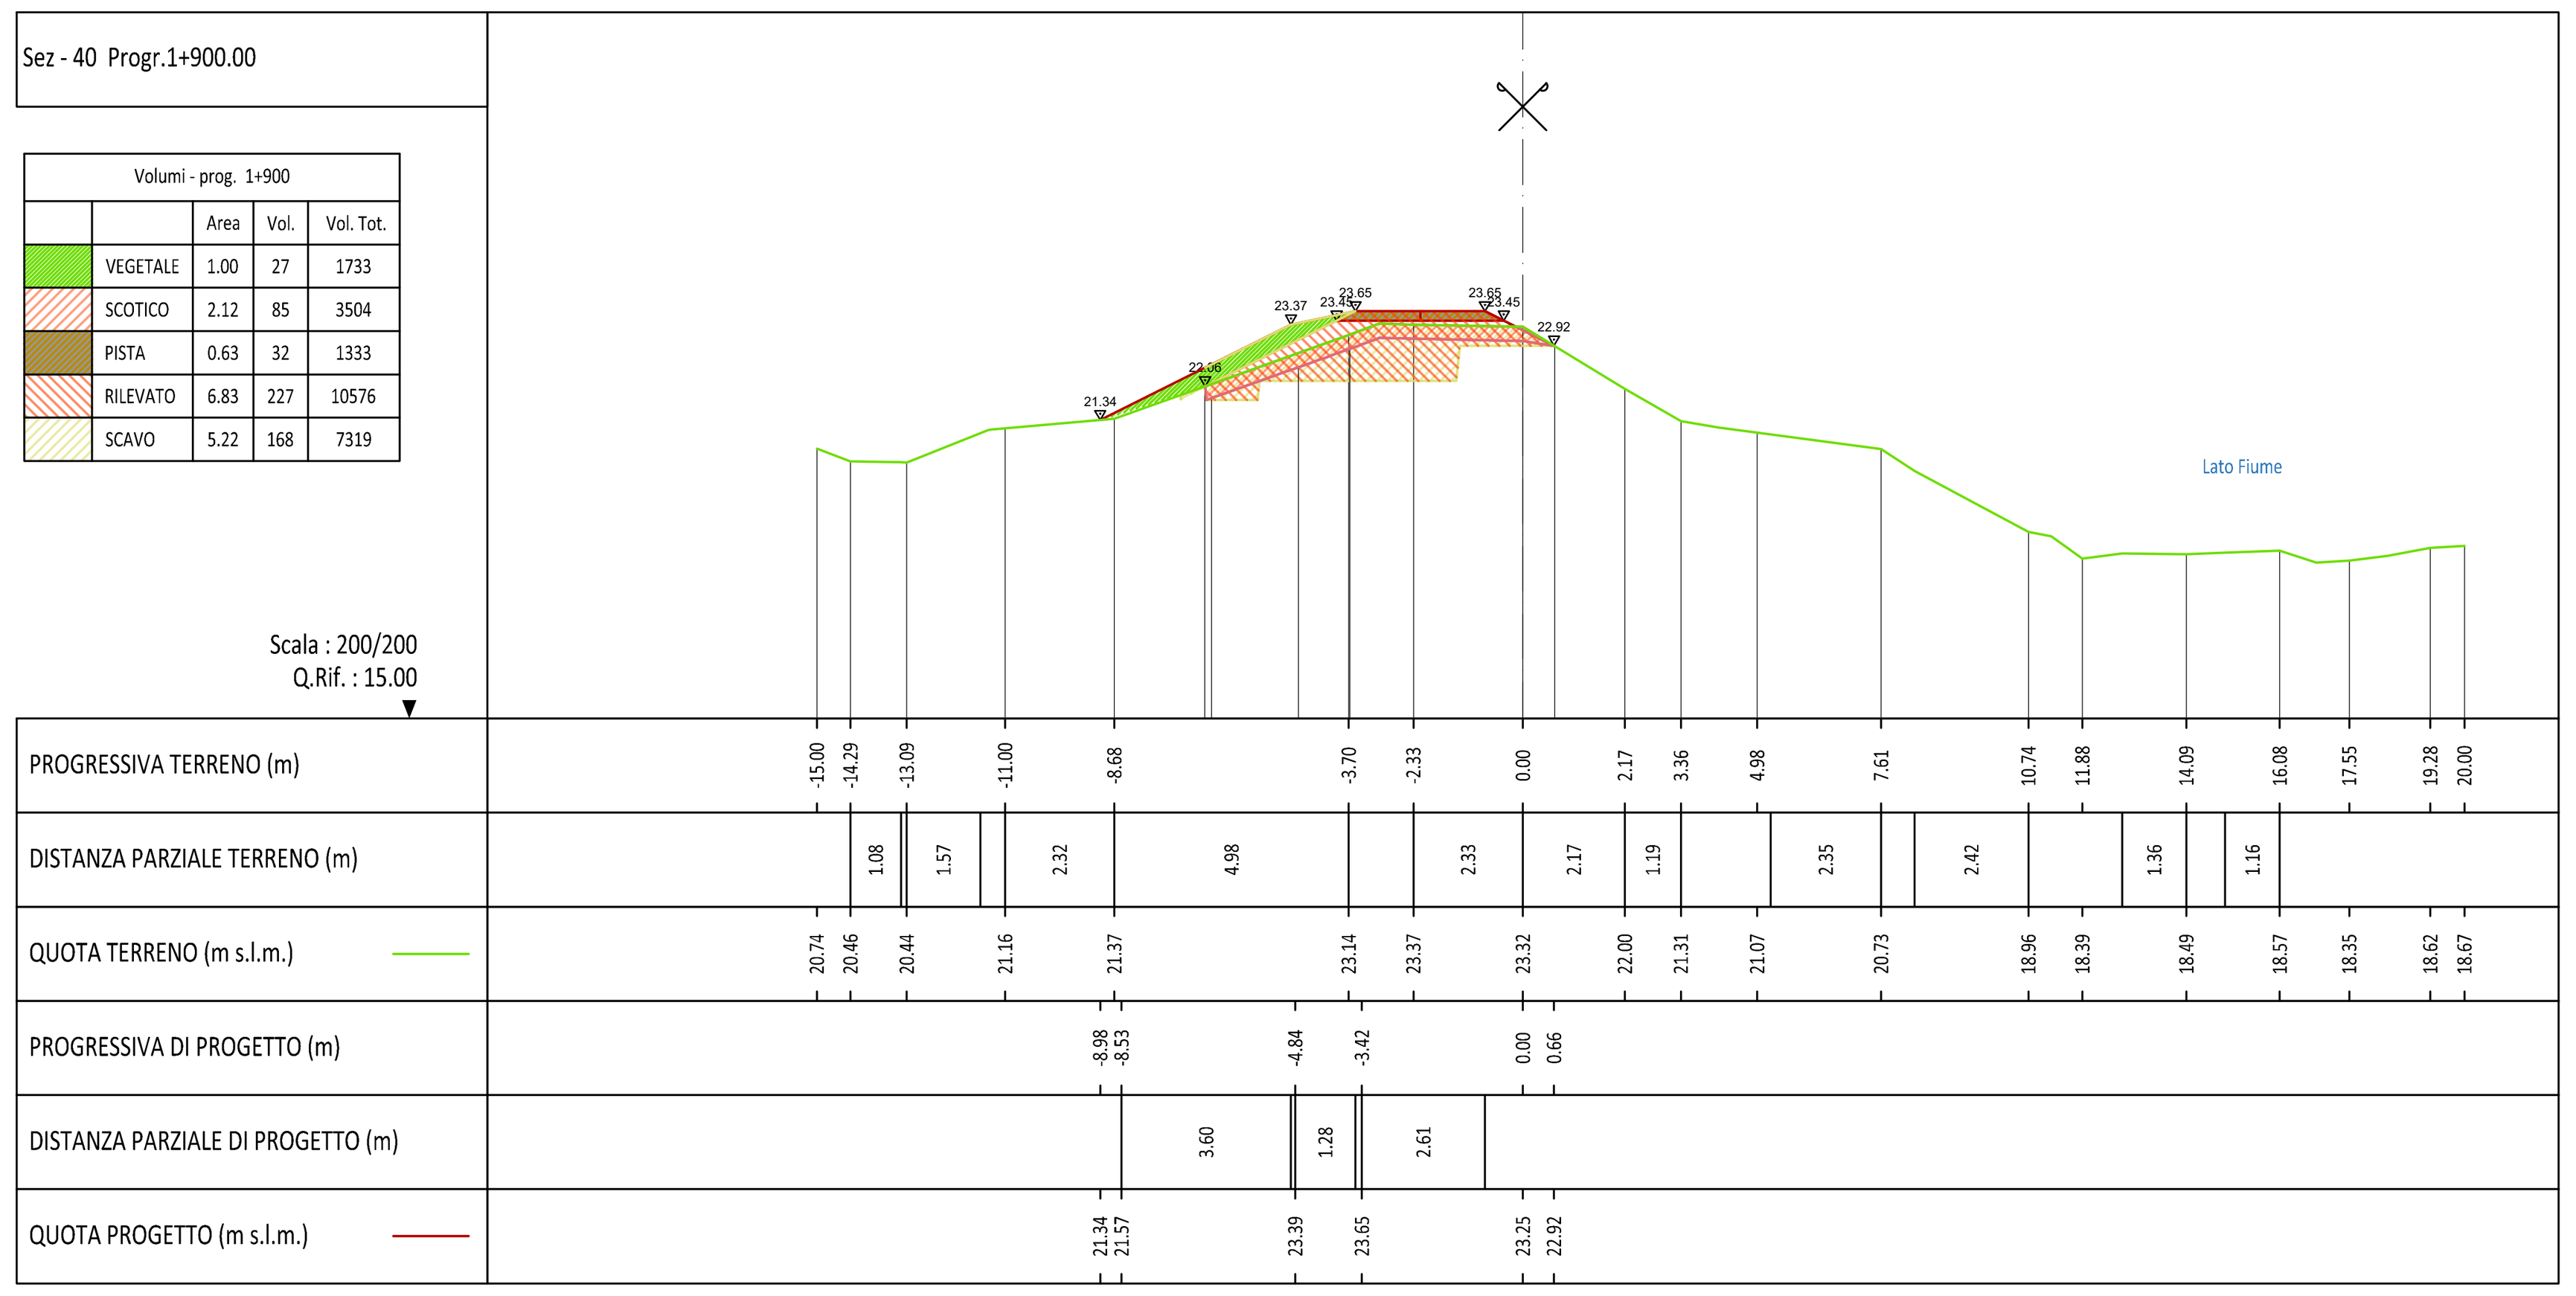

Volumi - prog. 1+900	Area	Vol.	Vol. Tot.
VEGETALE	1.00	27	1733
SCOTICO	2.12	85	3504
PISTA	0.63	32	1333
RILEVATO	6.83	227	10576
SCAVO	5.22	168	7319

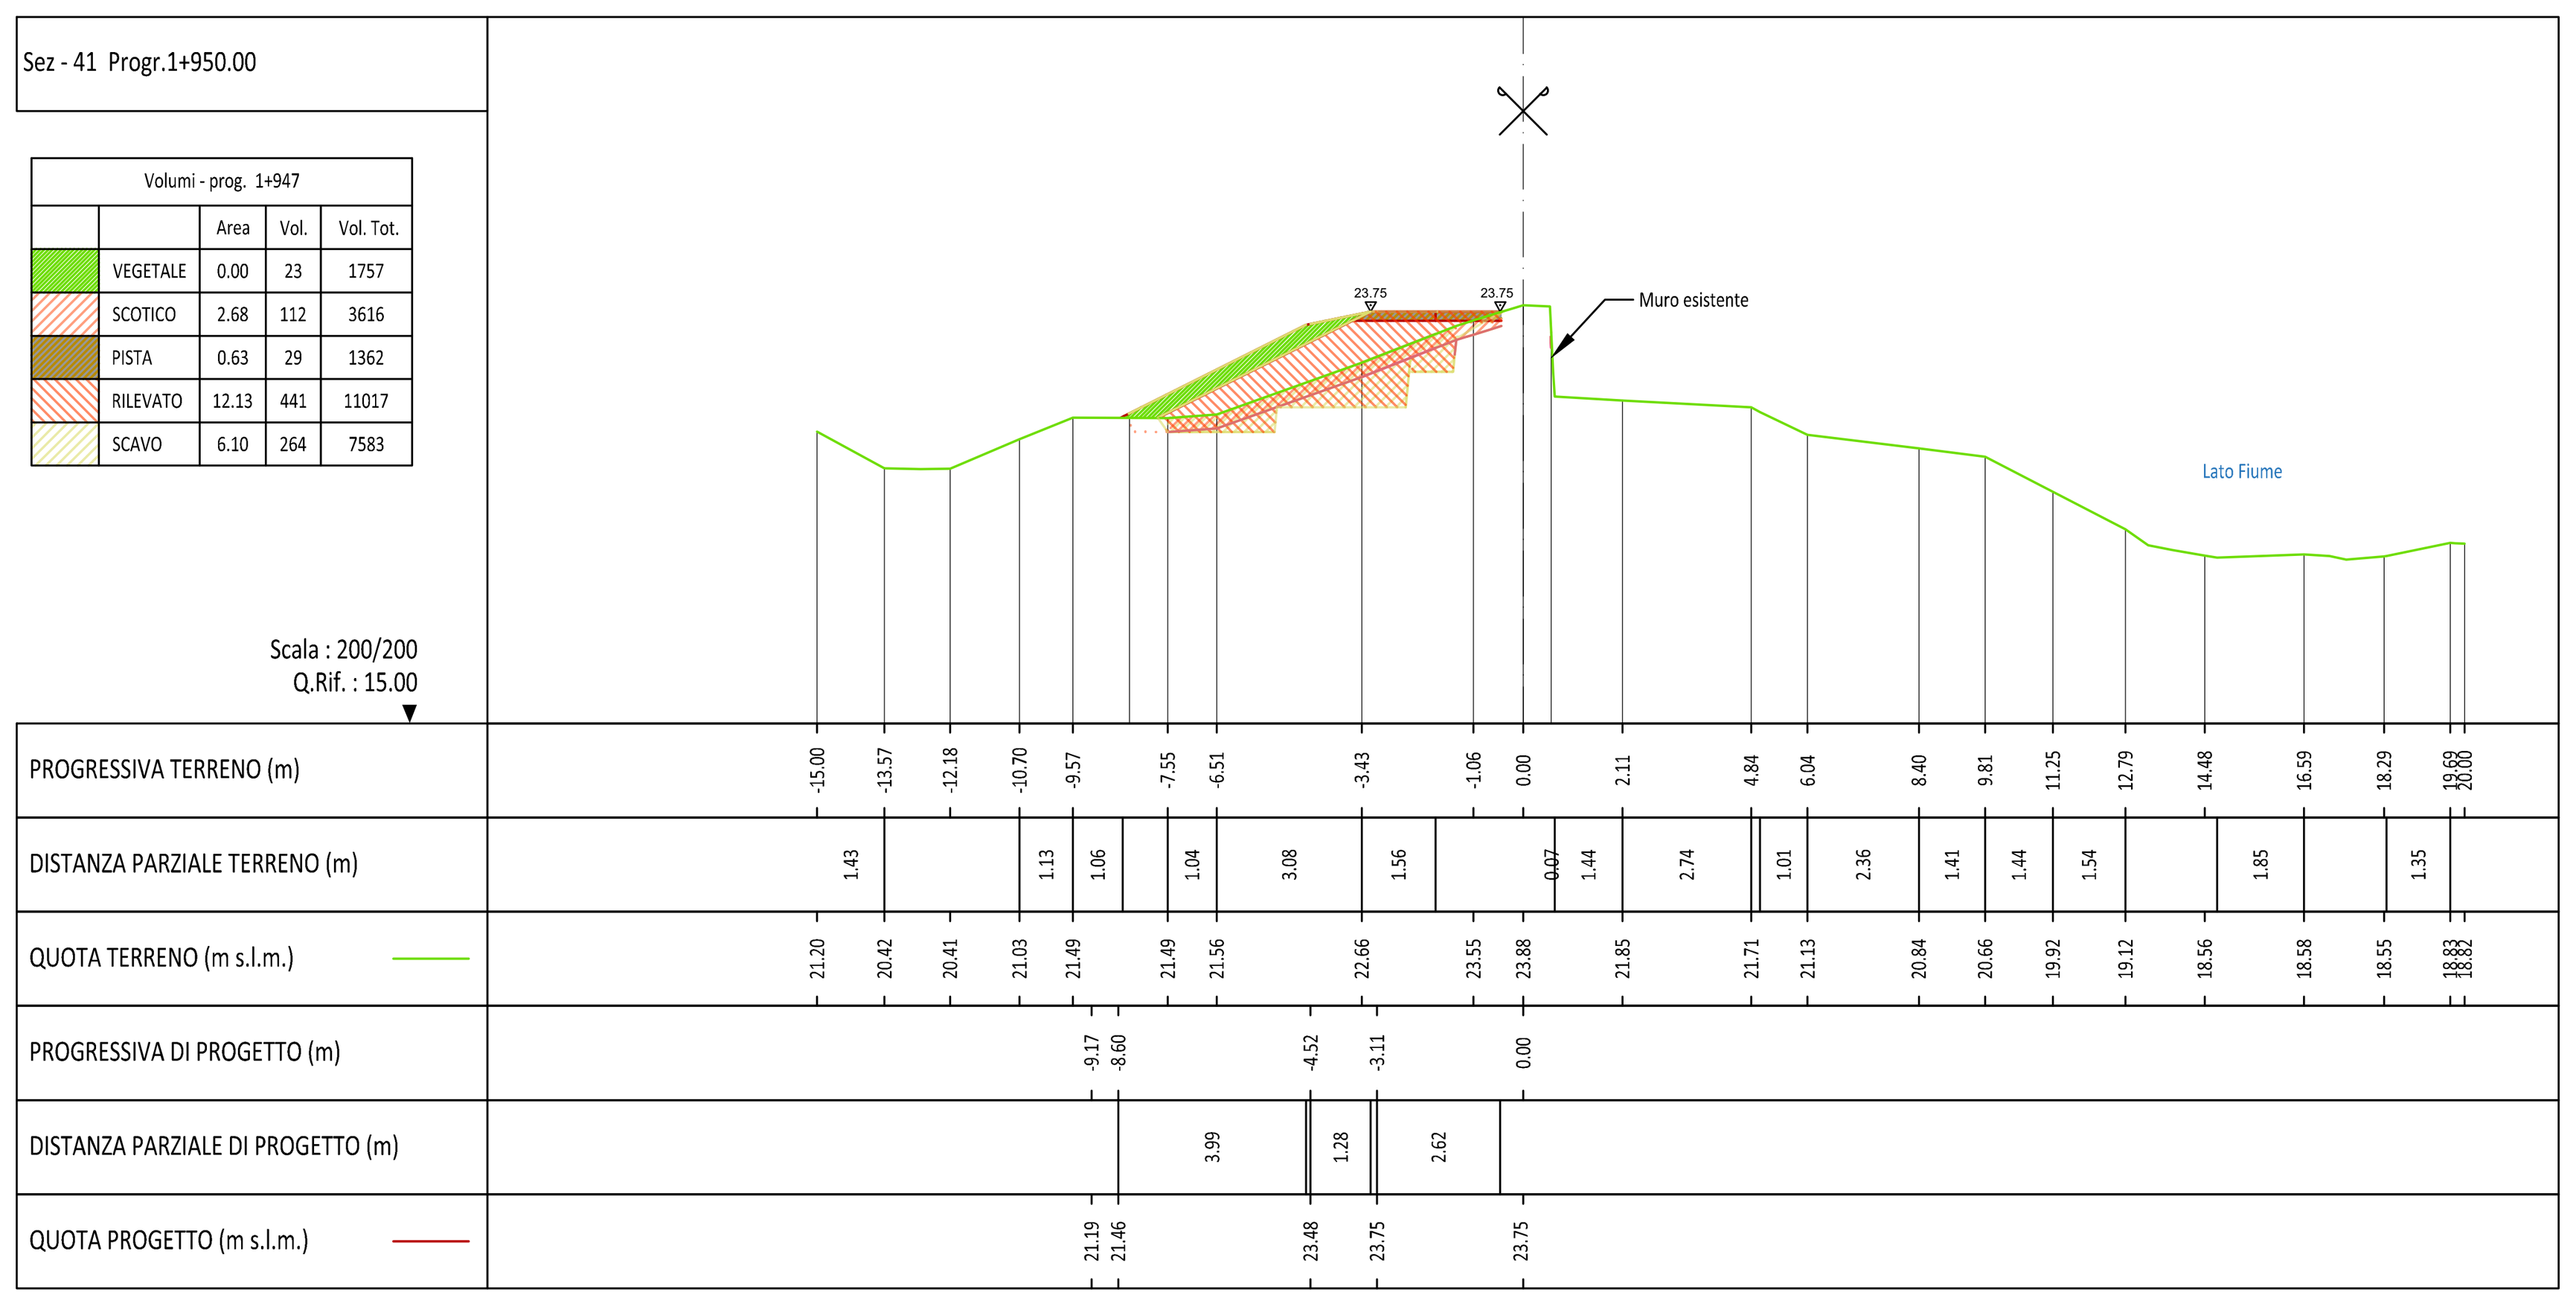

Volumi - prog. 1+947	Area	Vol.	Vol. Tot.
VEGETALE	0.00	23	1757
SCOTICO	2.68	112	3616
PISTA	0.63	29	1362
RILEVATO	12.13	441	11017
SCAVO	6.10	264	7583

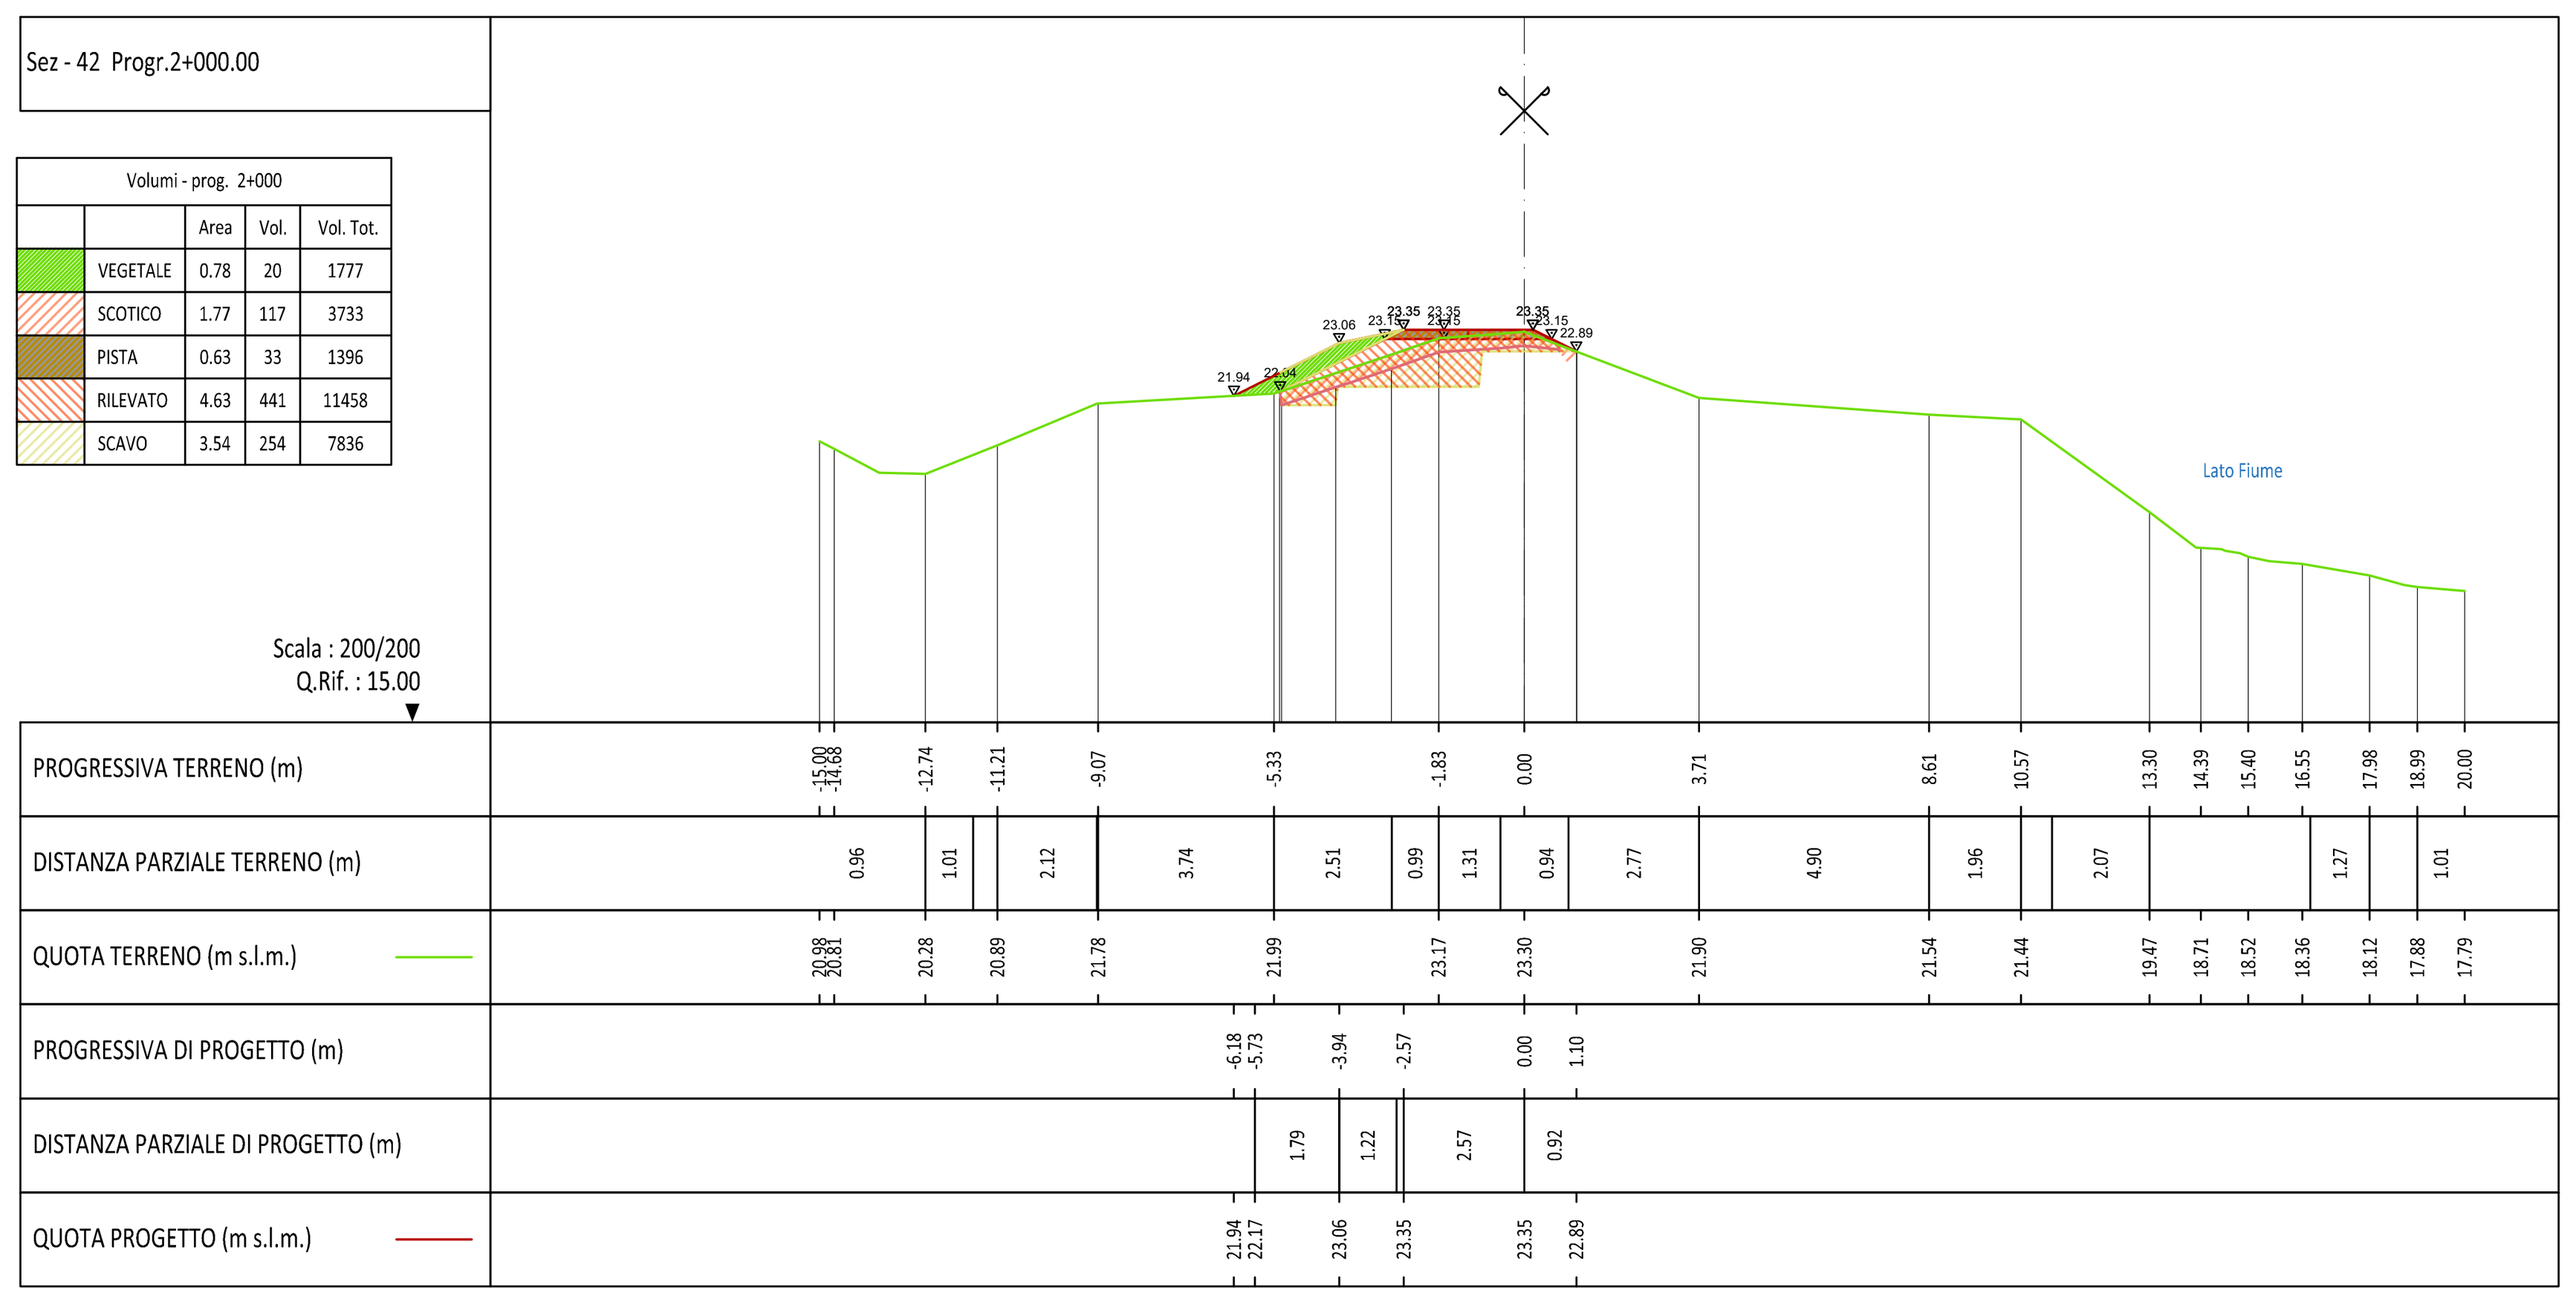

Volumi - prog. 2+000	Area	Vol.	Vol. Tot.
VEGETALE	0.78	20	1777
SCOTICO	1.77	117	3733
PISTA	0.63	33	1396
RILEVATO	4.63	441	11458
SCAVO	3.54	254	7836

NB: Esubero dello scotico da posizionare al piede
della scarpata dell'argine come da sezione tipologica.

ambiente risorse territorio

Malcotti
Roberto
27.06.2025
14:43:58
GMT+01:00

Regione Autonoma della Sardegna
Assessorato dei Lavori Pubblici
Servizio del Genio civile di Oristano

Responsabile di Progetto (RUP): Ing. Stefano Piga

Servizio tecnico per la progettazione e coordinamento sicurezza in fase di progettazione dei lavori di regolarizzazione e adeguamento delle arginature del rio Mogoro nel tratto intermedio (tra il ponte ferroviario e la confluenza con il canale Acque Alte) per il conseguimento della percorribilità sul coronamento - Argine sinistro, con opzione ai sensi dell'art.120 comma 1 lett. a) del D.Lgs. n. 36/2023 di estensione del servizio per la Direzione Lavori e CSE dell'intervento - (Servizio di piena 2022)

CIG: A03DE7C075 - CUP: E54D22004370003

Progetto Esecutivo

ELABORATO 7.17

Sezioni di progetto - Tav. 7 di 19

Scala 1:200

approvato	Ing. Ivo Fresia
verificato	Ing. Roberto Malcotti
elaborato	Geom. Michele Spotti

rev.	sigla			data
1	MS	RM	FR	Giugno 2025
0	MS	RM	FR	Aprile 2025

codice elaborato 1061-03-07-014N-01

01PQ-Mod07
Rev. 1
Data emissione: 02.2018

www.artambiente.it