

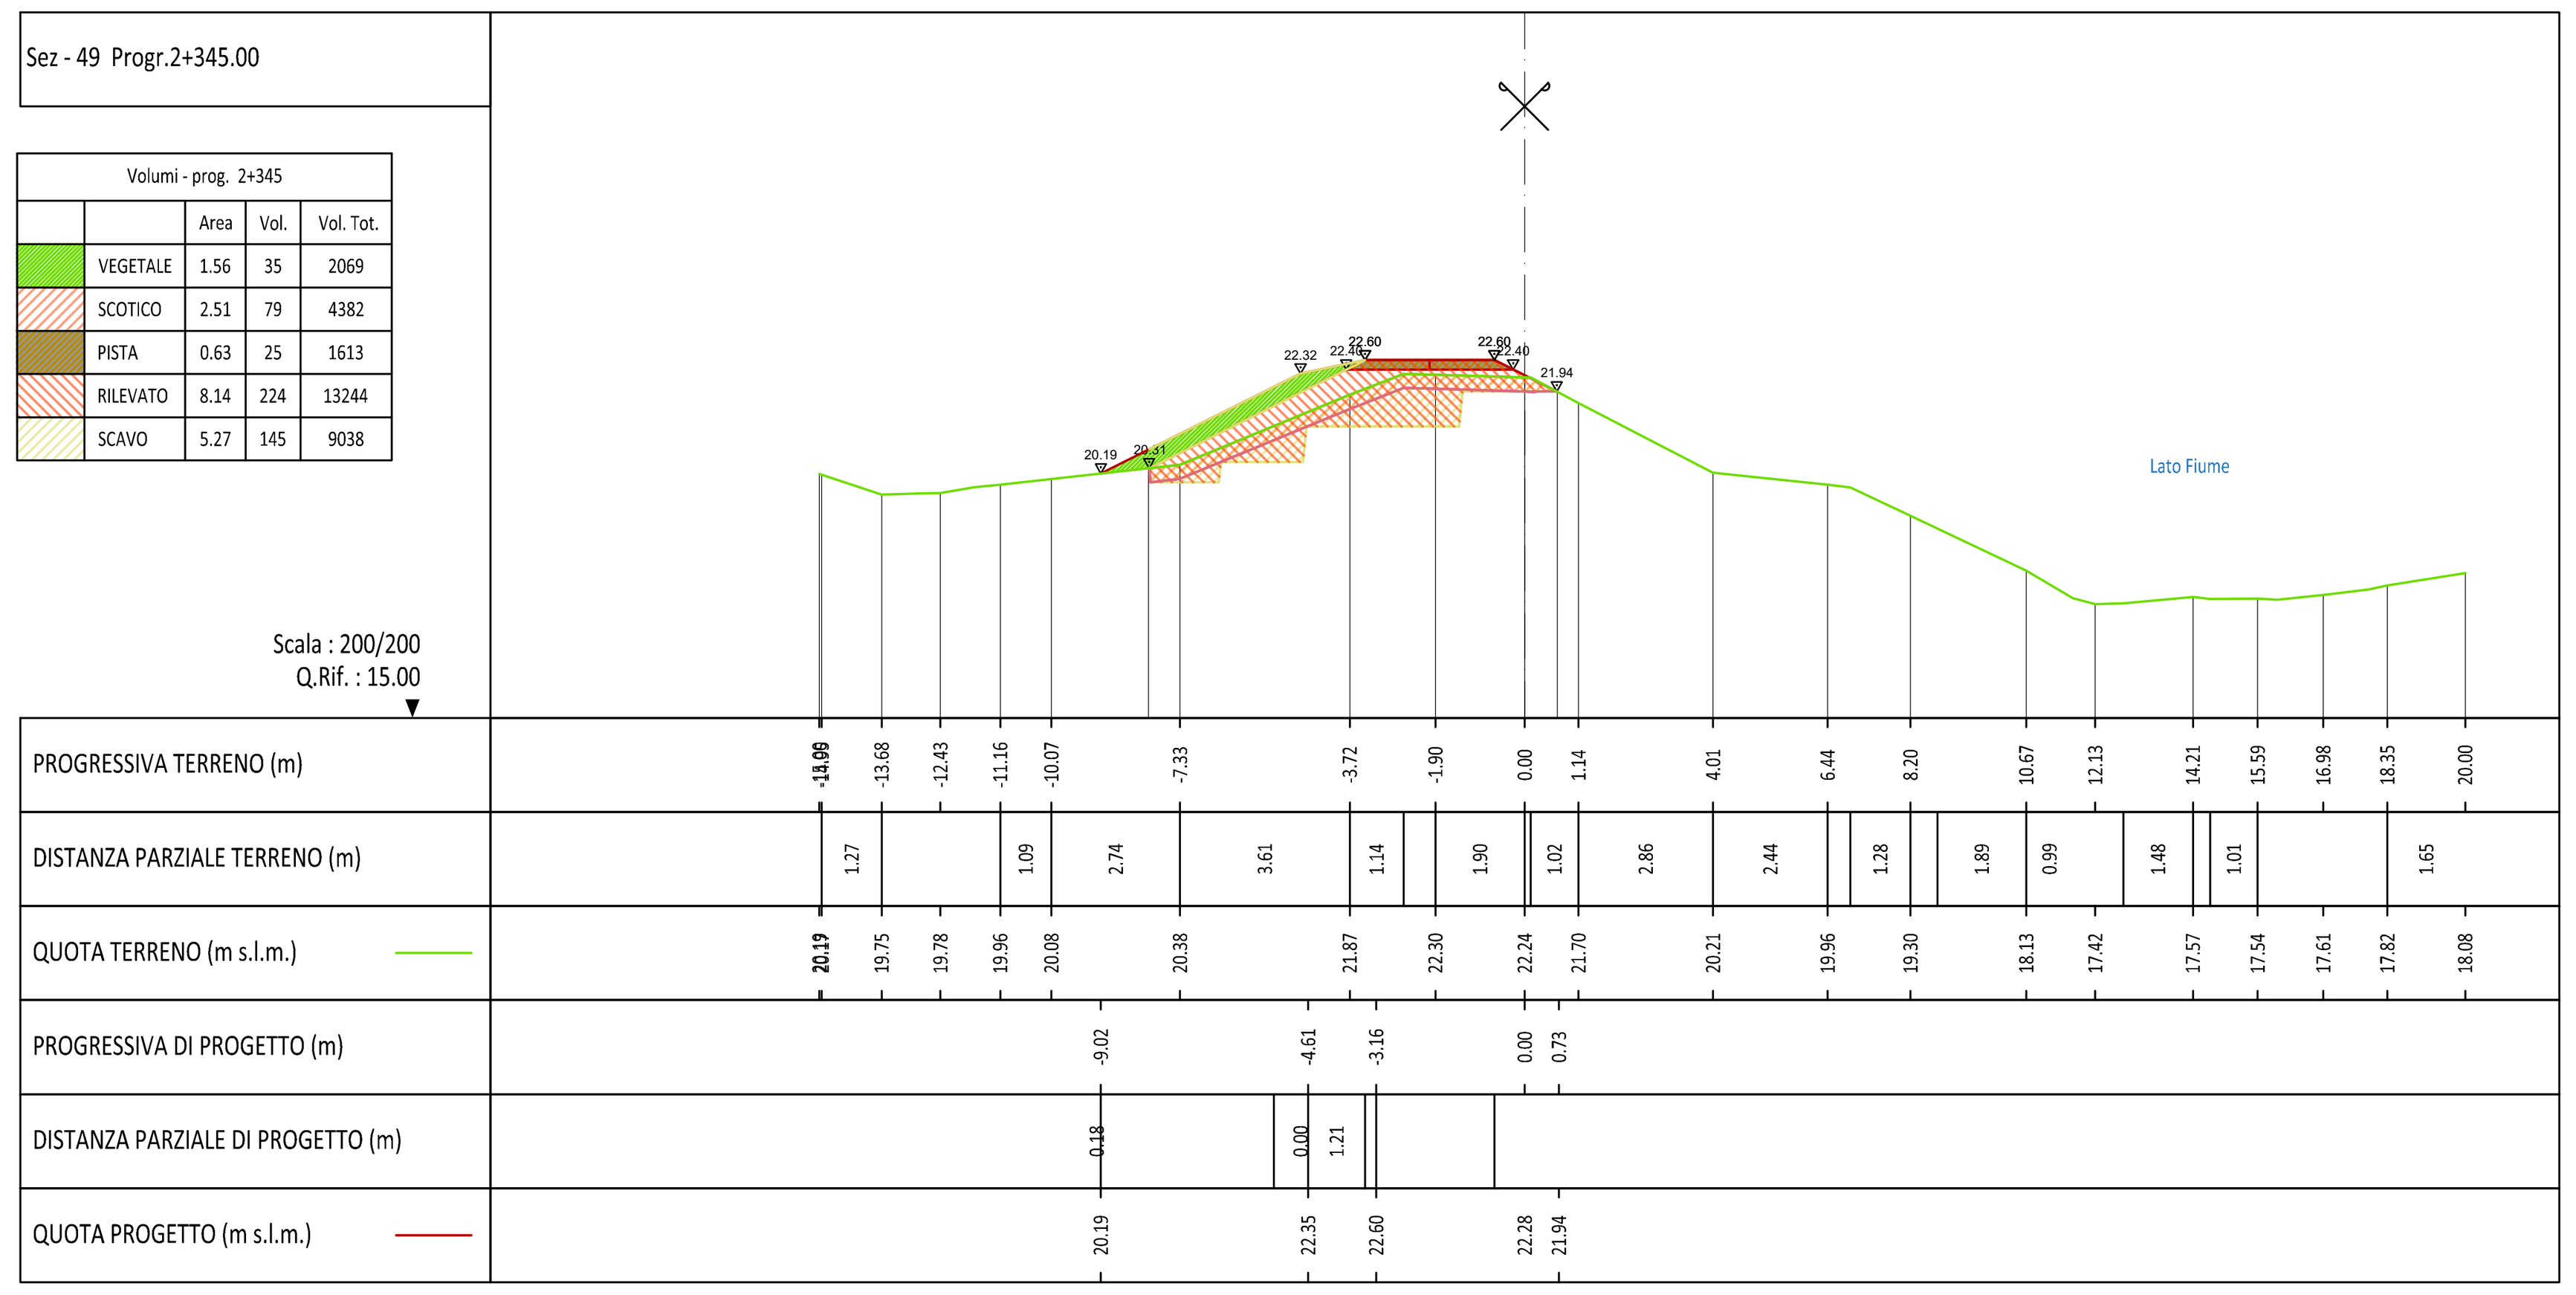



Volumi - prog. 2+345	Area	Vol.	Vol. Tot.
VEGETALE	1.56	35	2069
SCOTICO	2.51	79	4382
PISTA	0.63	25	1613
RILEVATO	8.14	224	13244
SCAVO	5.27	145	9038

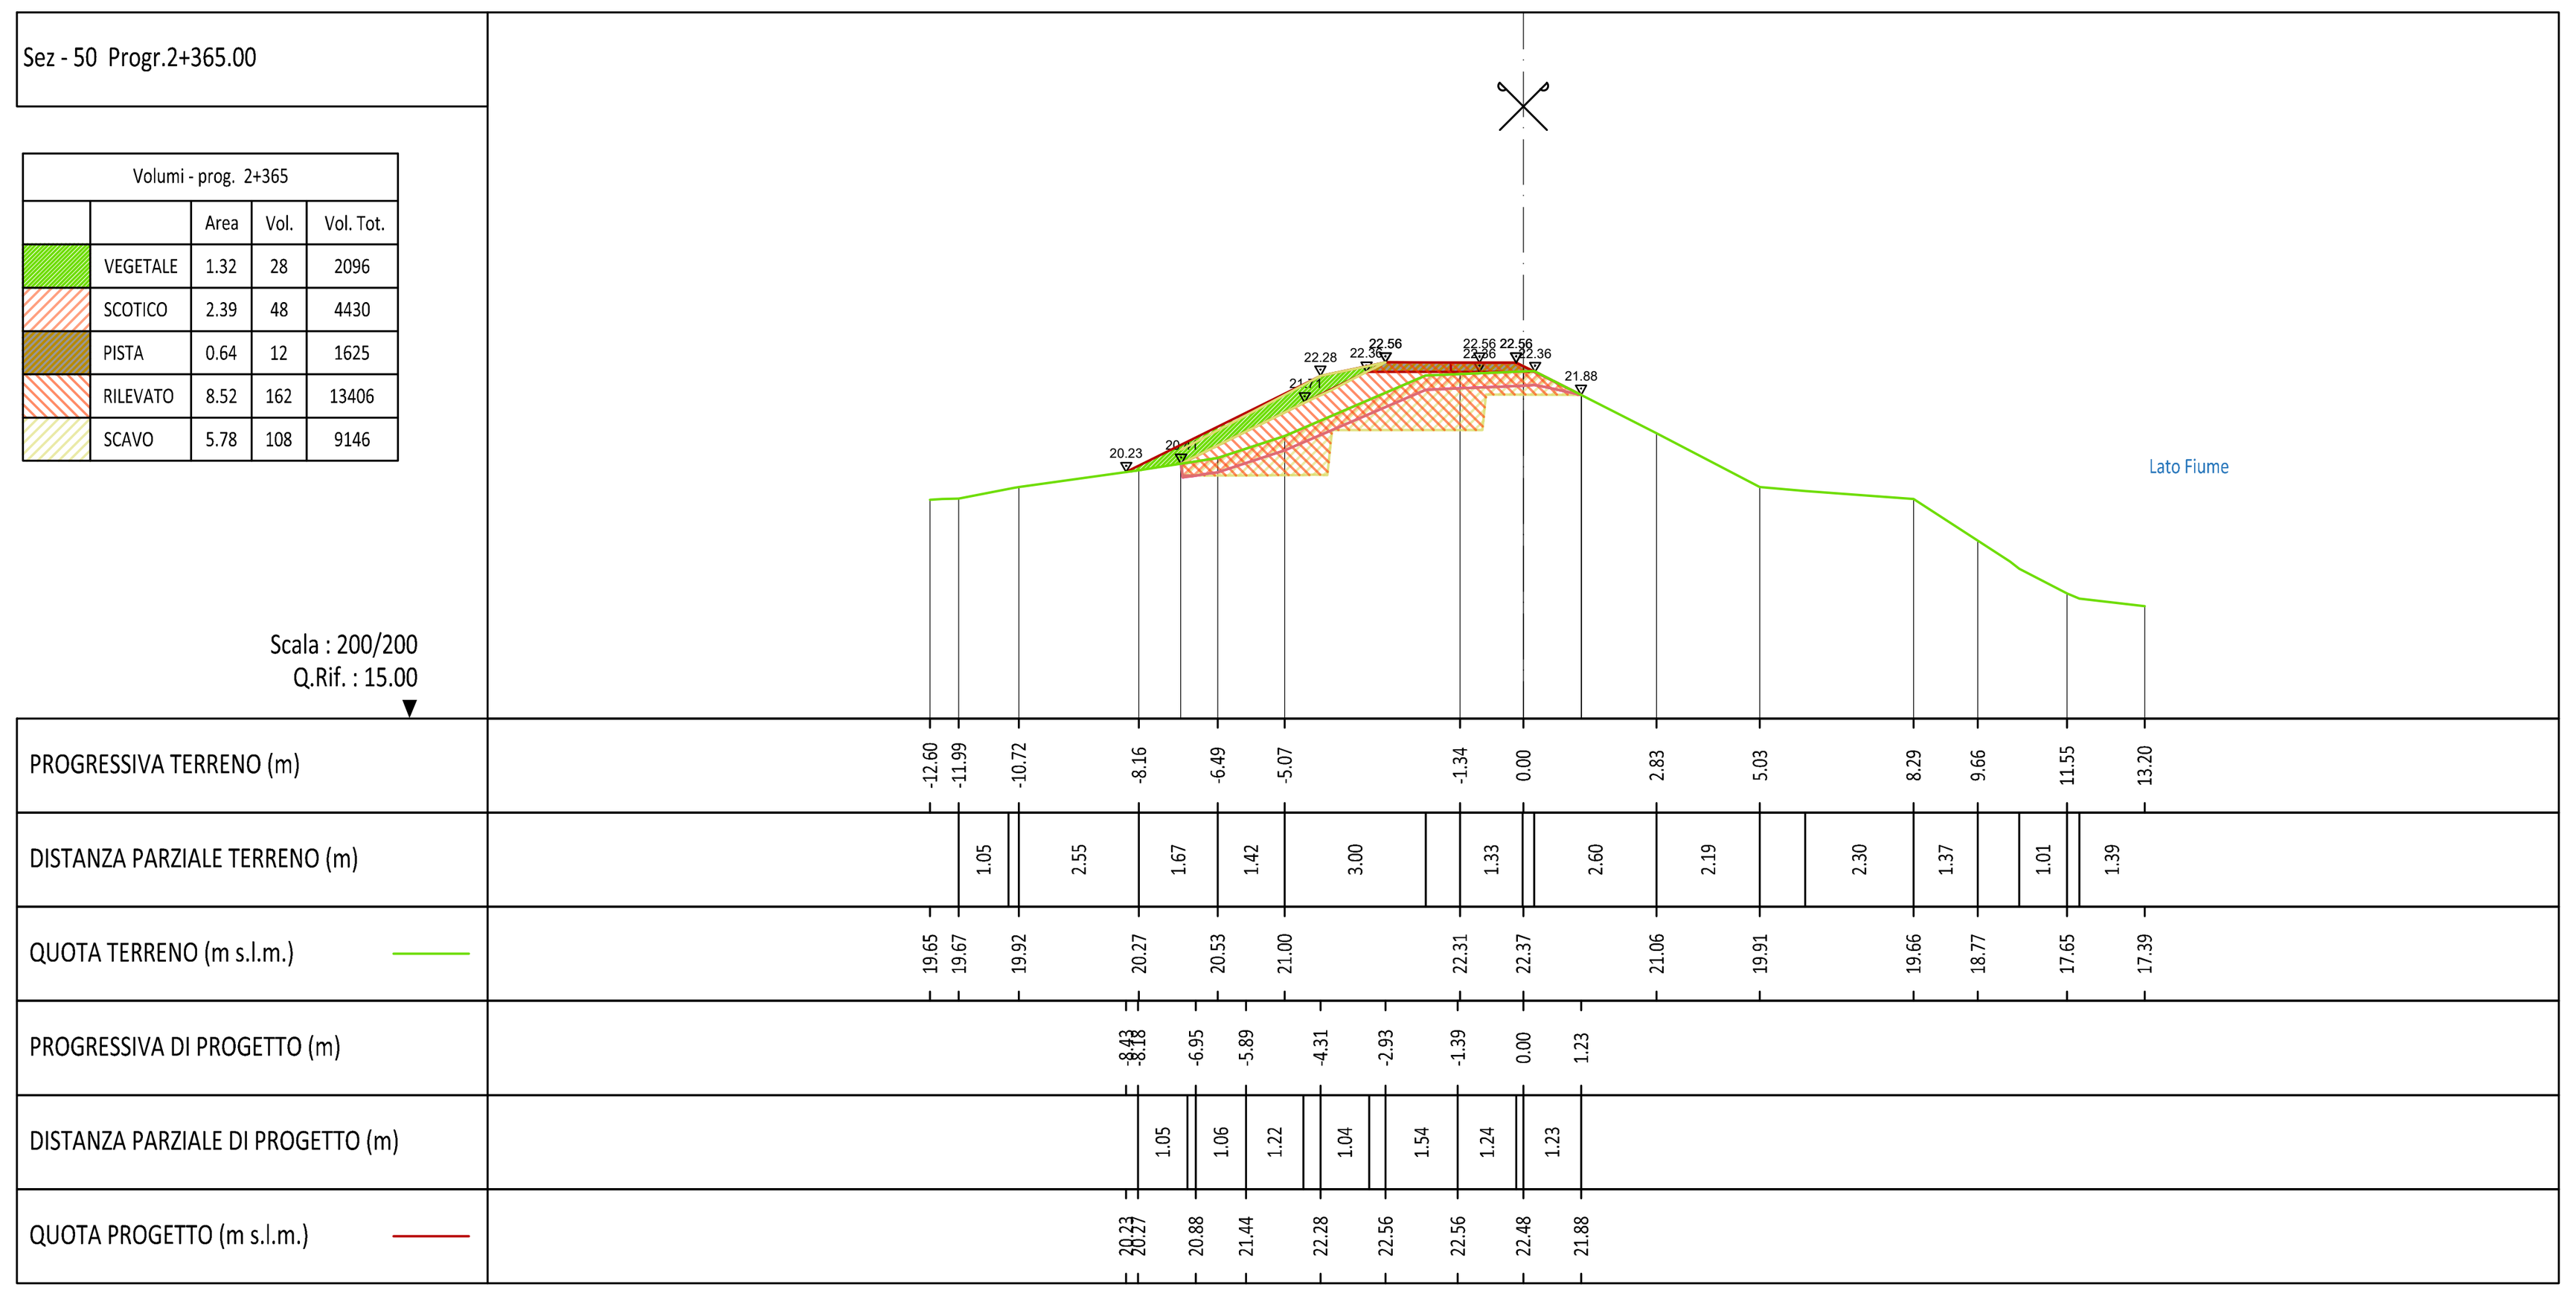


Volumi - prog. 2+365	Area	Vol.	Vol. Tot.
VEGETALE	1.32	28	2096
SCOTICO	2.39	48	4430
PISTA	0.64	12	1625
RILEVATO	8.52	162	13406
SCAVO	5.78	108	9146

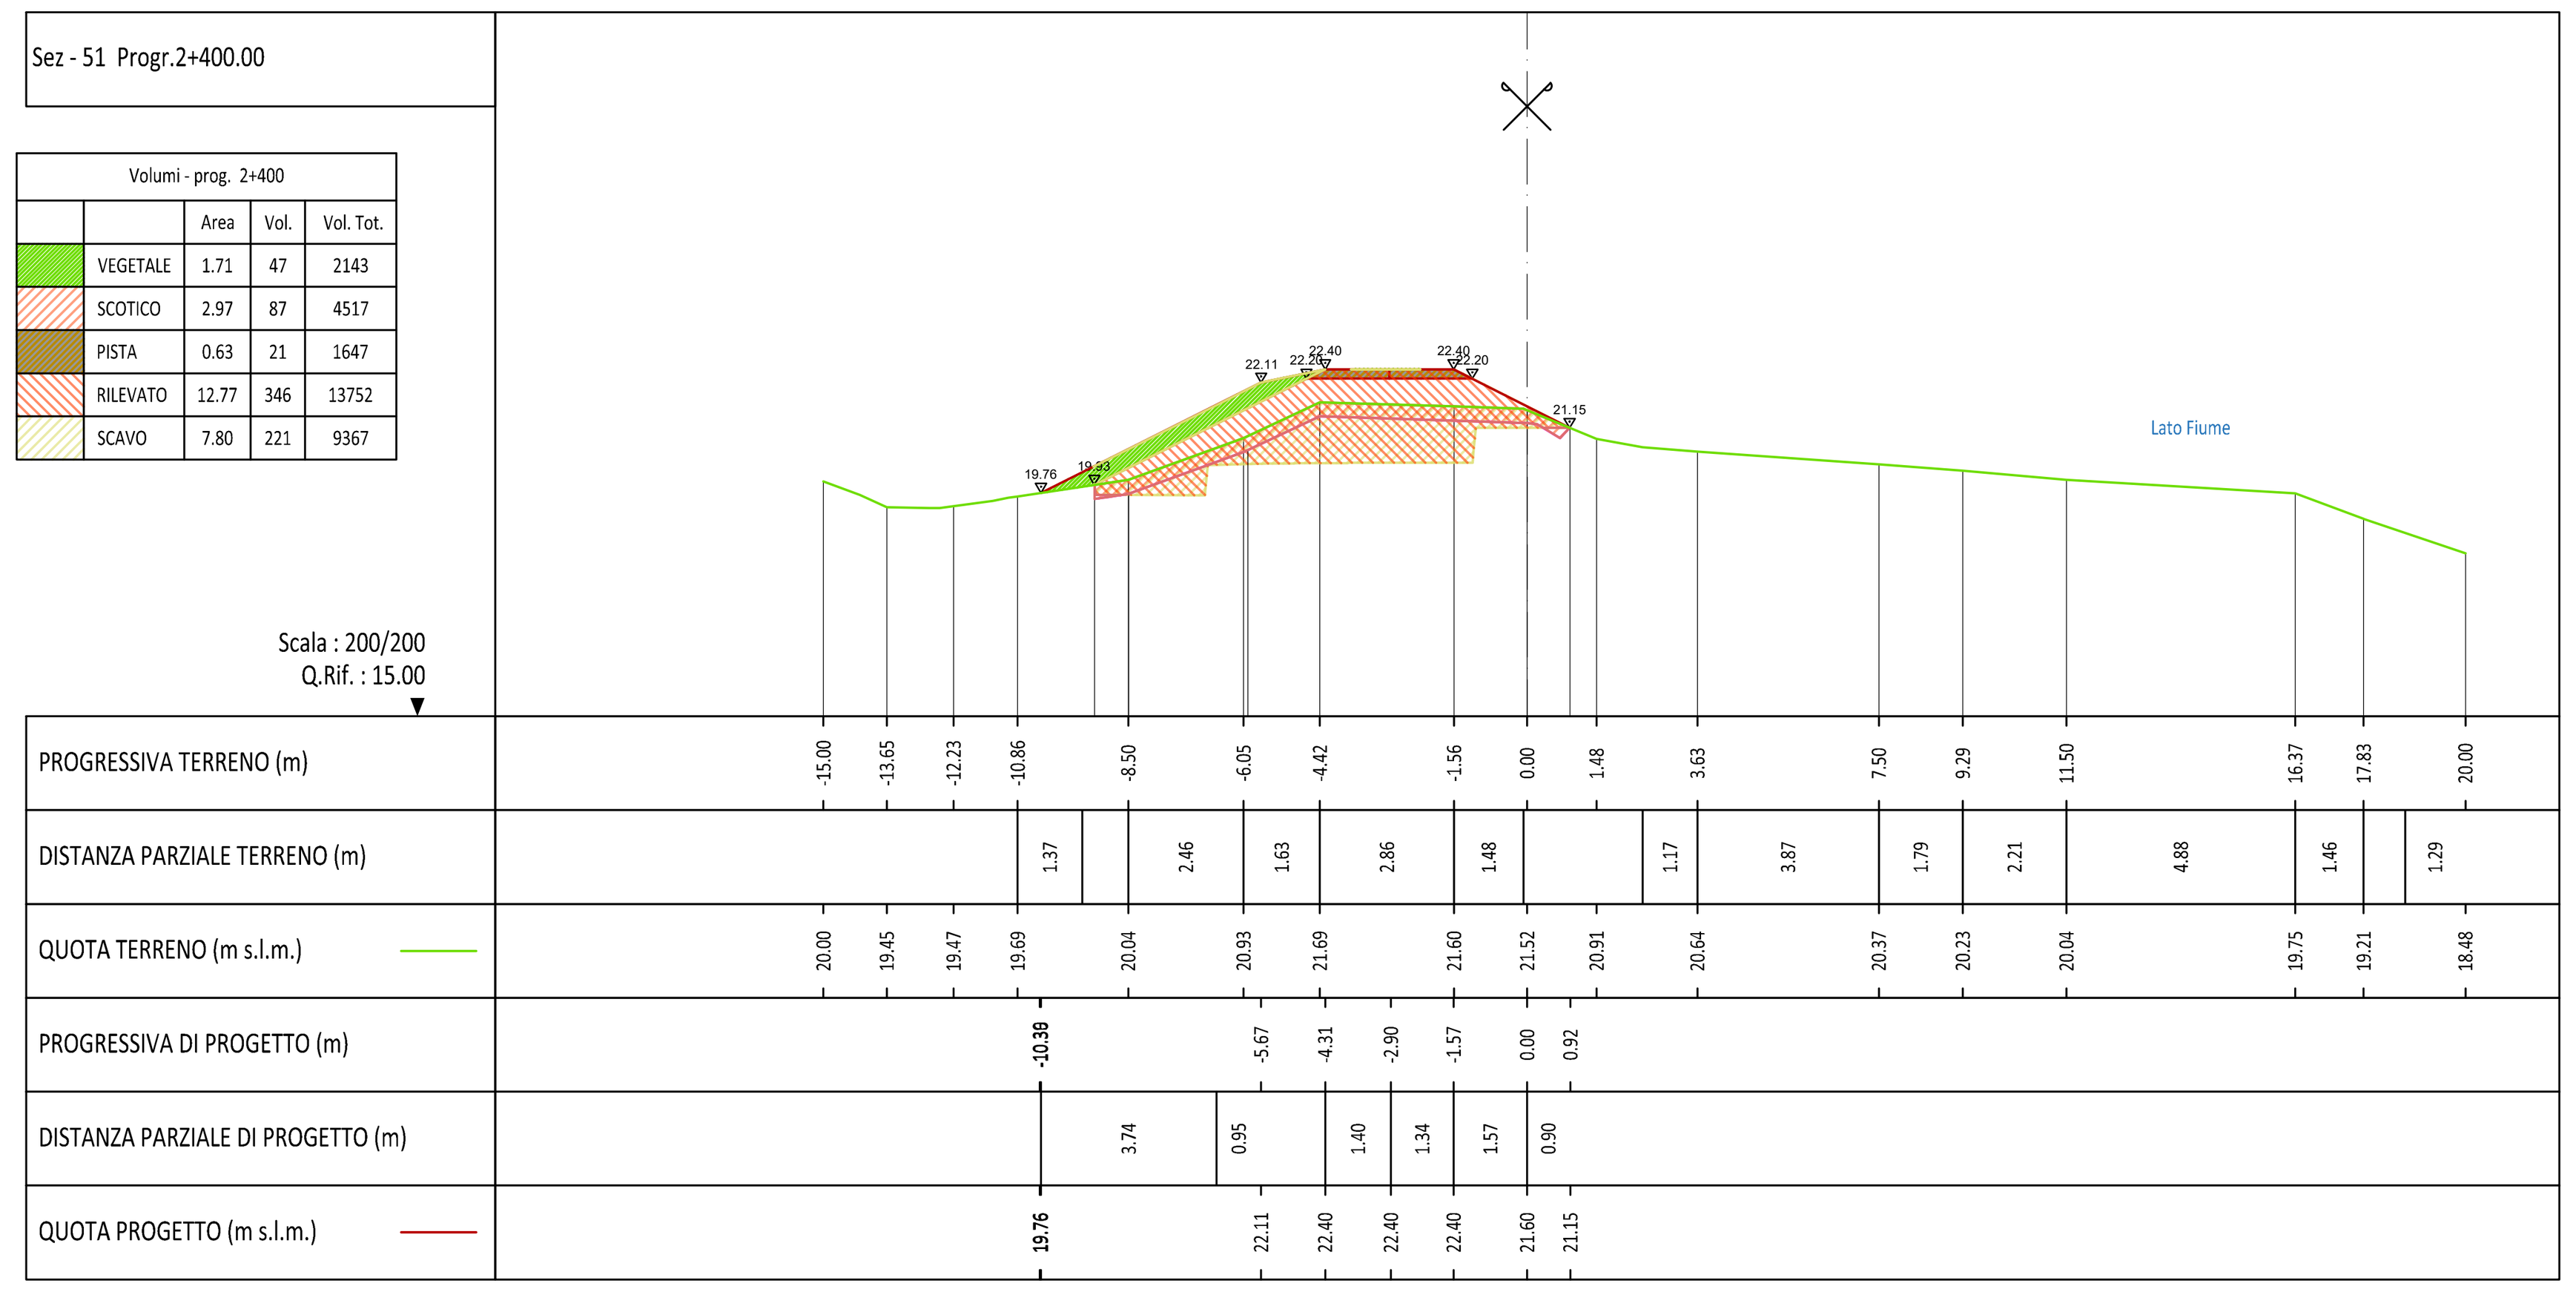


Volumi - prog. 2+400	Area	Vol.	Vol. Tot.
VEGETALE	1.71	47	2143
SCOTICO	2.97	87	4517
PISTA	0.63	21	1647
RILEVATO	12.77	346	13752
SCAVO	7.80	221	9367

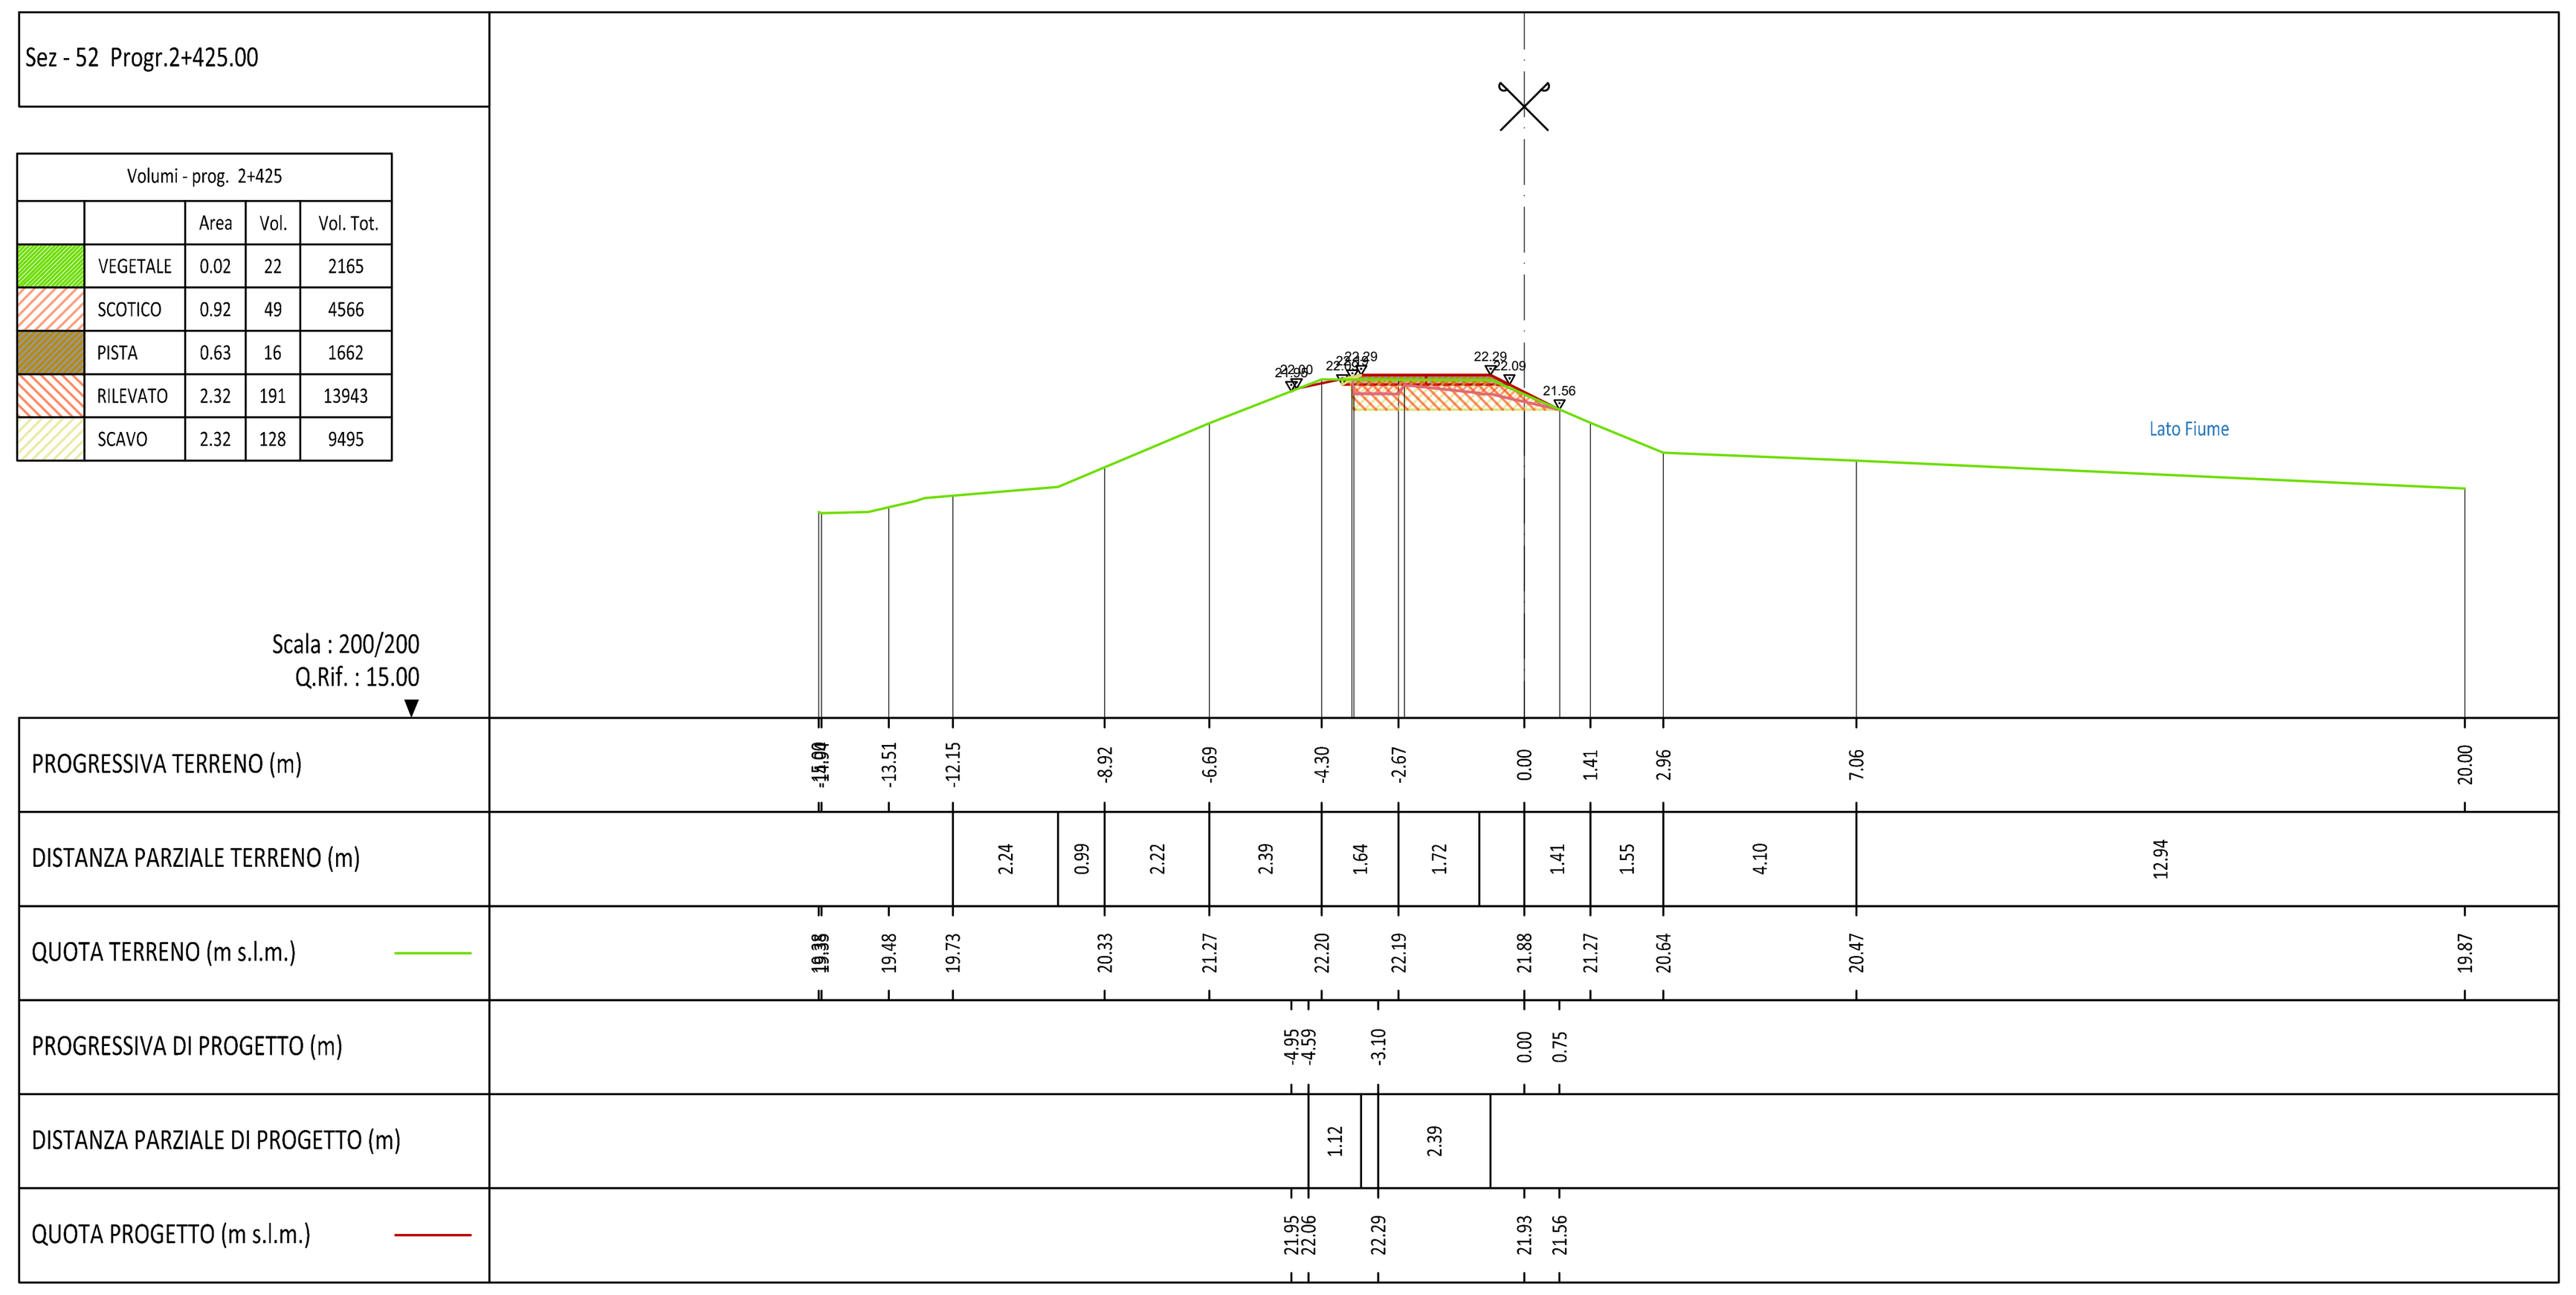

Volumi - prog. 2+425	Area	Vol.	Vol. Tot.
VEGETALE	0.02	22	2165
SCOTICO	0.92	49	4566
PISTA	0.63	16	1662
RILEVATO	2.32	191	13943
SCAVO	2.32	128	9495

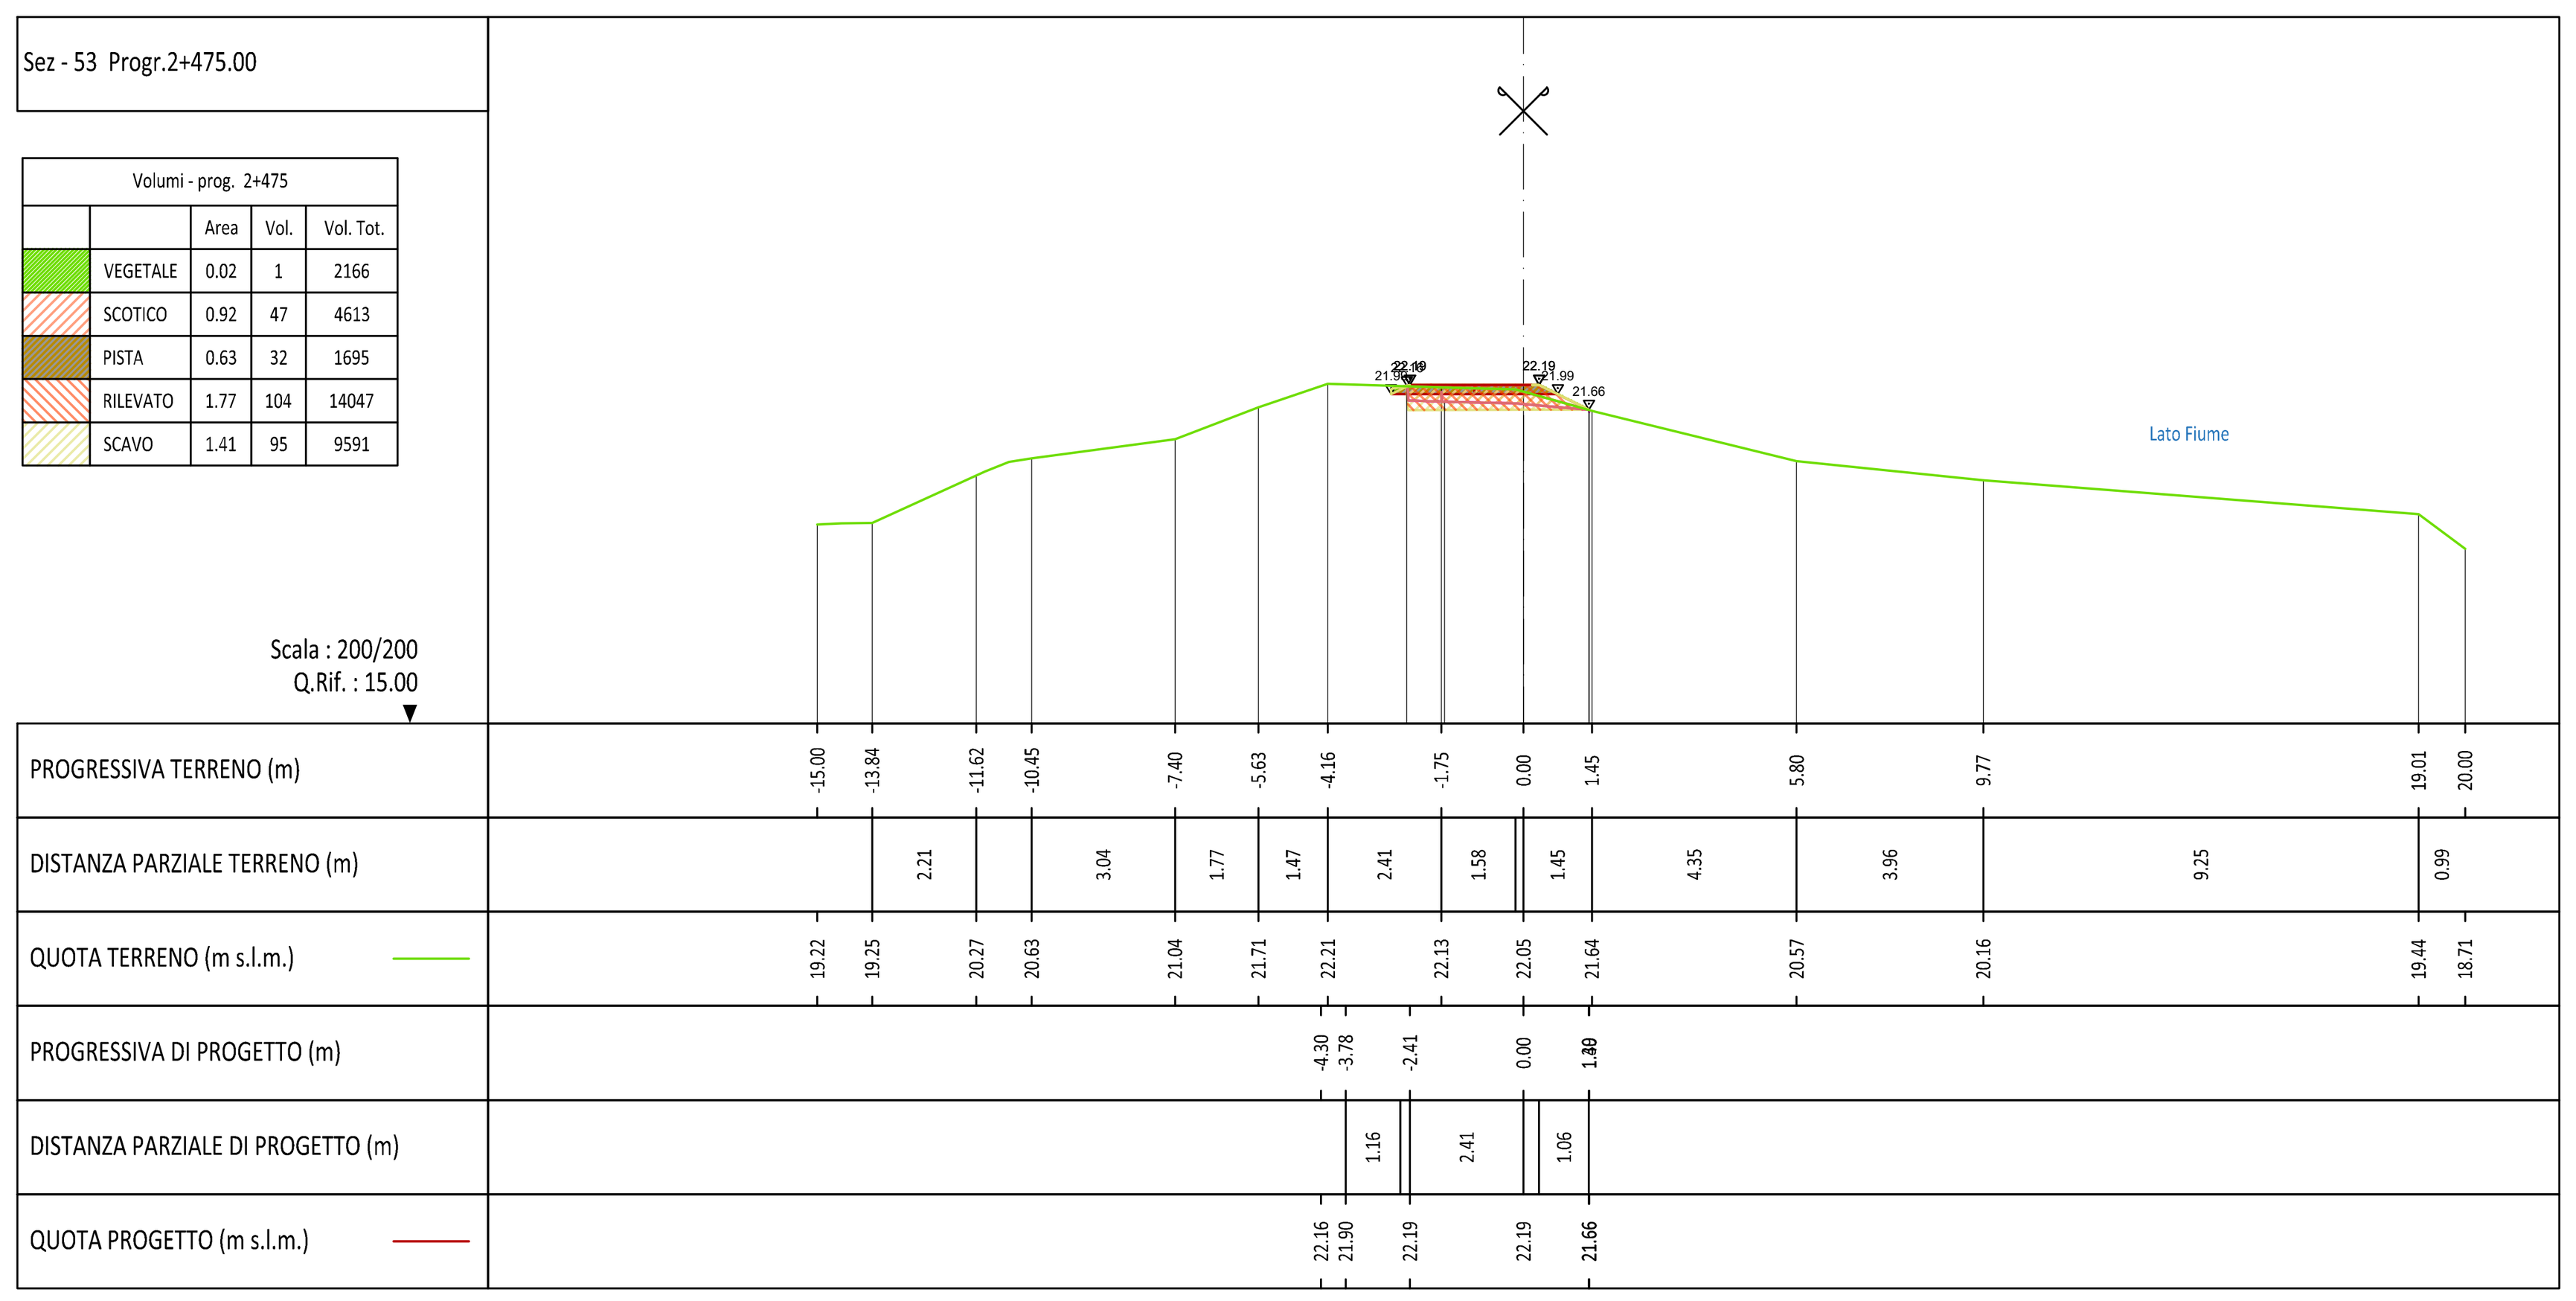

Volumi - prog. 2+475	Area	Vol.	Vol. Tot.
VEGETALE	0.02	1	2166
SCOTICO	0.92	47	4613
PISTA	0.63	32	1695
RILEVATO	1.77	104	14047
SCAVO	1.41	95	9591

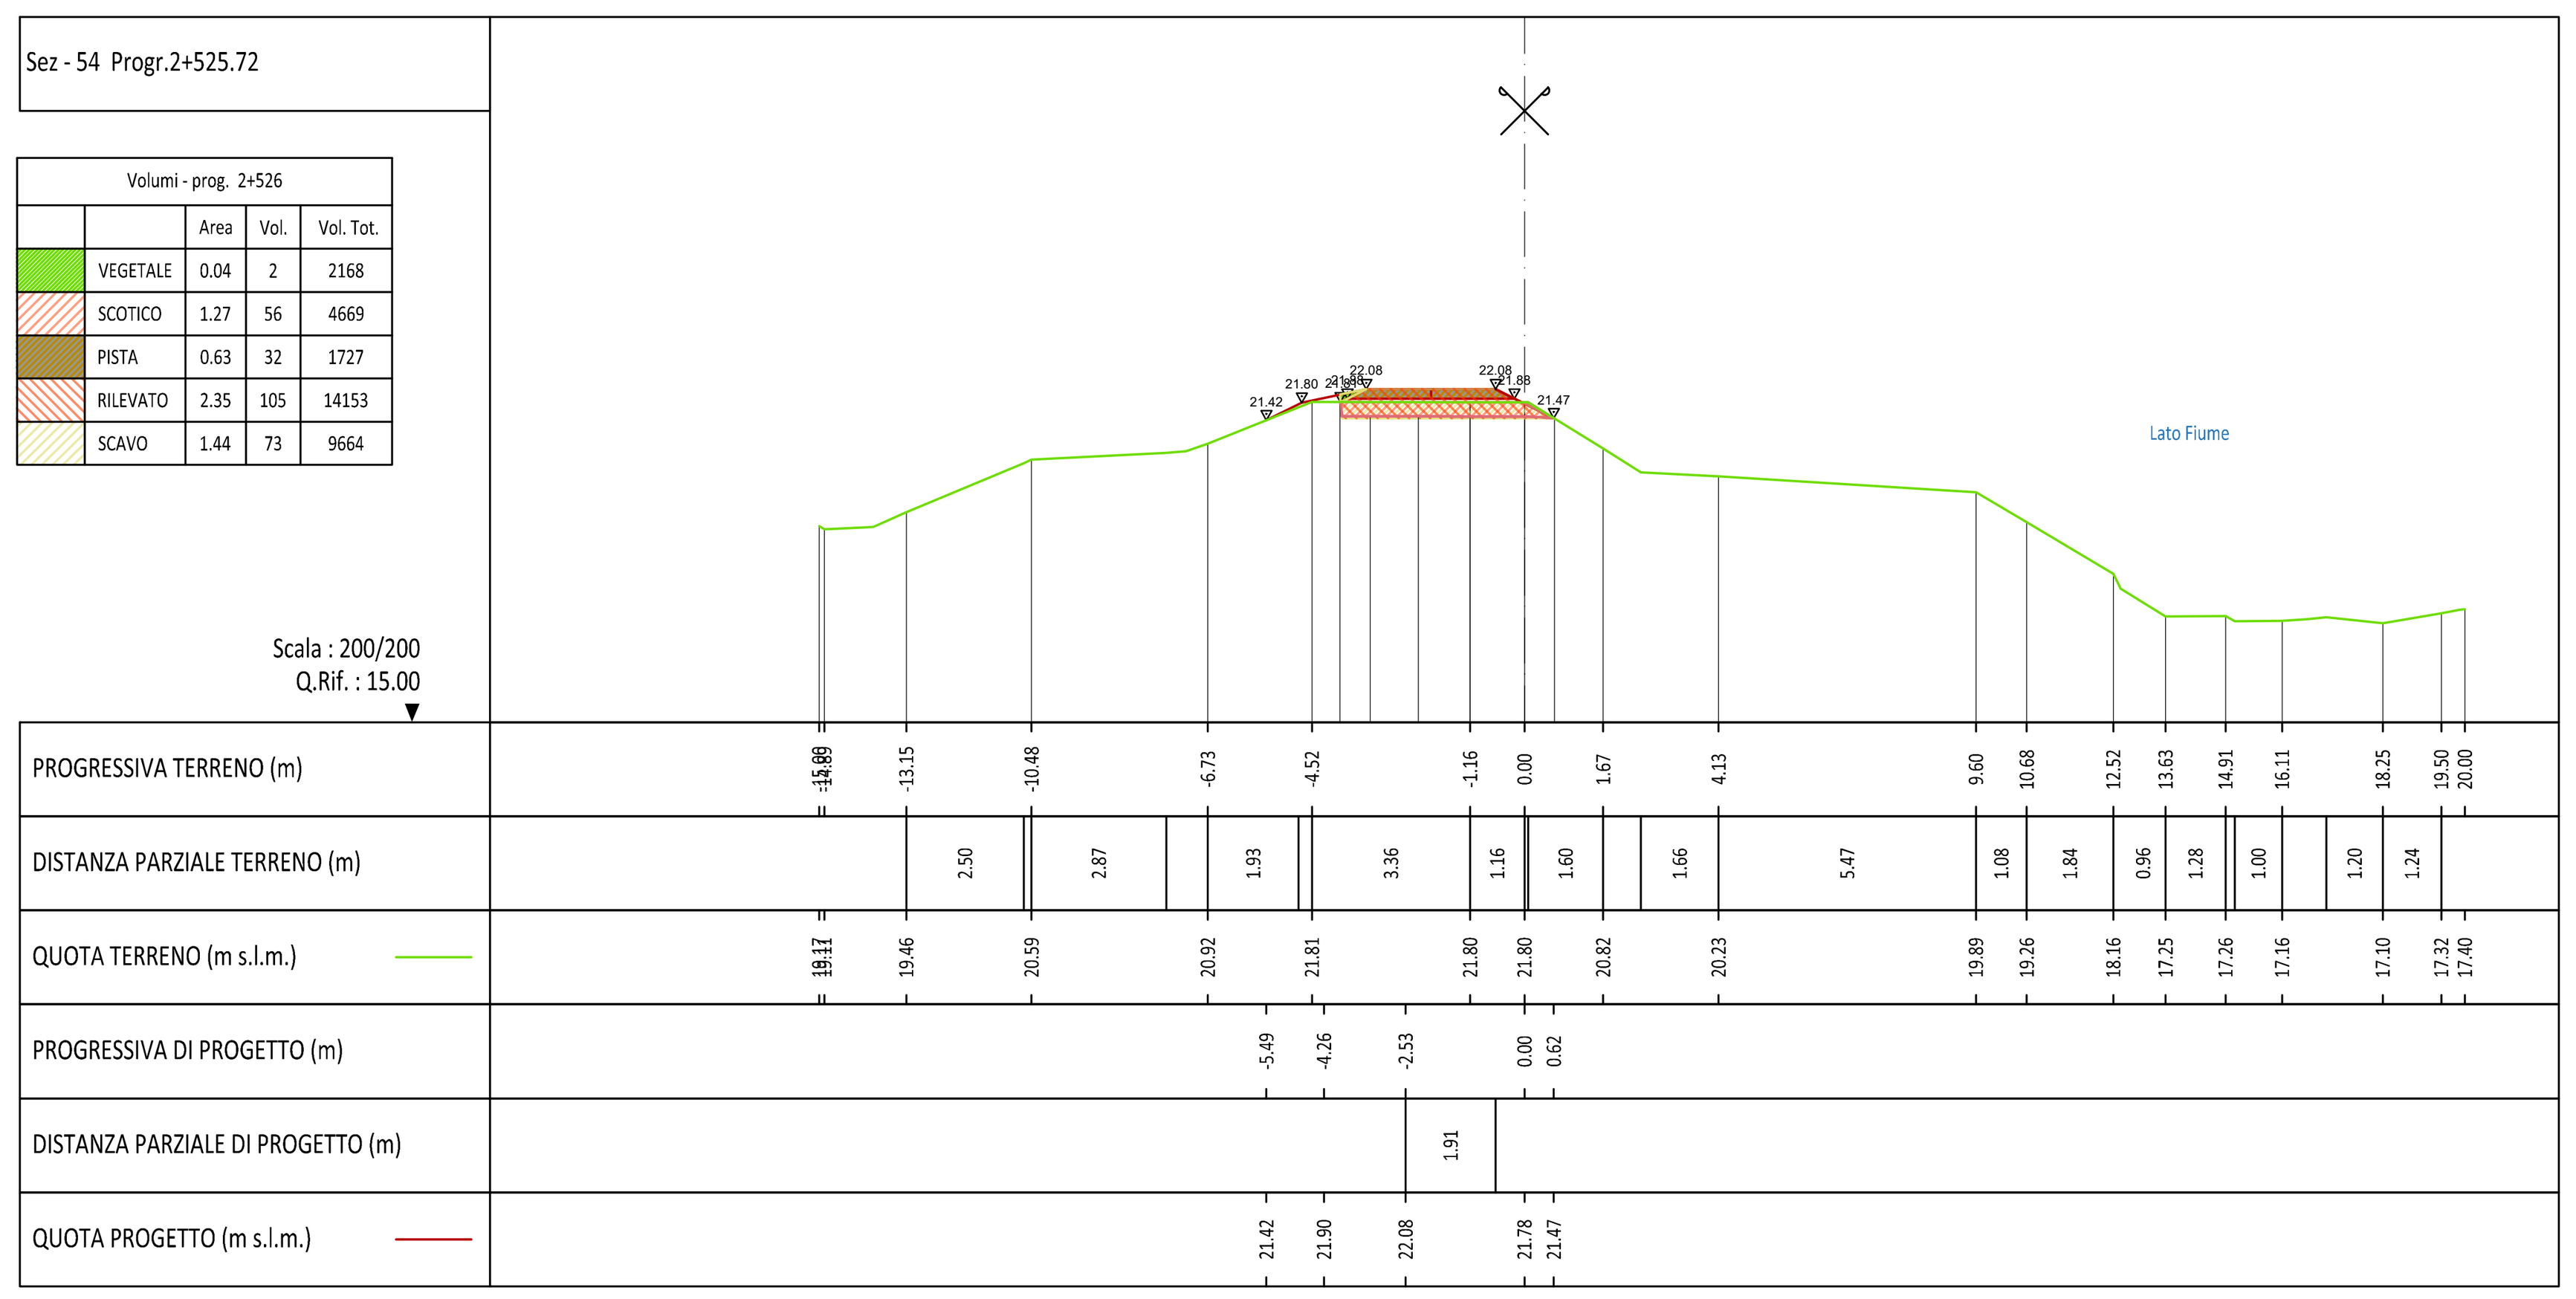

Volumi - prog. 2+526	Area	Vol.	Vol. Tot.
VEGETALE	0.04	2	2168
SCOTICO	1.27	56	4669
PISTA	0.63	32	1727
RILEVATO	2.35	105	14153
SCAVO	1.44	73	9664

NB: Esubero dello scotico da posizionare al piede
della scarpata dell'argine come da sezione tipologica.

ambiente risorse territorio

Malcotti Roberto 27.06.2025 14:43:58 GMT+01:00

Regione Autonoma della Sardegna
Assessorato dei Lavori Pubblici
Servizio del Genio civile di Oristano

Responsabile di Progetto (RUP): Ing. Stefano Piga

Servizio tecnico per la progettazione e coordinamento sicurezza in fase di progettazione dei lavori di regolarizzazione e adeguamento delle arginature del rio Mogoro nel tratto intermedio (tra il ponte ferroviario e la confluenza con il canale Acque Alte) per il conseguimento della percorribilità sul coronamento - Argine sinistro, con opzione ai sensi dell'art.120 comma 1 lett. a) del D.Lgs. n. 36/2023 di estensione del servizio per la Direzione Lavori e CSE dell'intervento - (Servizio di piena 2022)

CIG: A03DE7C075 - CUP: E54D22004370003

Progetto Esecutivo

ELABORATO 7.19

Sezioni di progetto - Tav. 9 di 19

Scala 1:200

approvato — Ing. Ivo Fresia

verificato — Ing. Roberto Malcotti

elaborato — Geom. Michele Spotti

rev.	sigla			data
1	MS	RM	FR	Giugno 2025
0	MS	RM	FR	Aprile 2025

codice elaborato 1061-03-07-016N-01

SISTEMA CERTIFICATO ISO 9001:2015 — IAS REGISTER Cert. N. 01296
SISTEMA CERTIFICATO ISO 14001:2015 — IAS REGISTER Cert. N. 00258

01PQ-Mod07
Rev. 1
Data emissione: 02.2018

www.artambiente.it