

Sez - 55 Progr.2+556.60

Volumi - prog. 2+557	Area	Vol.	Vol. Tot.
VEGETALE	0.04	1	2169
SCOTICO	1.24	39	4708
PISTA	0.97	25	1752
RILEVATO	2.03	67	14220
SCAVO	3.72	80	9743

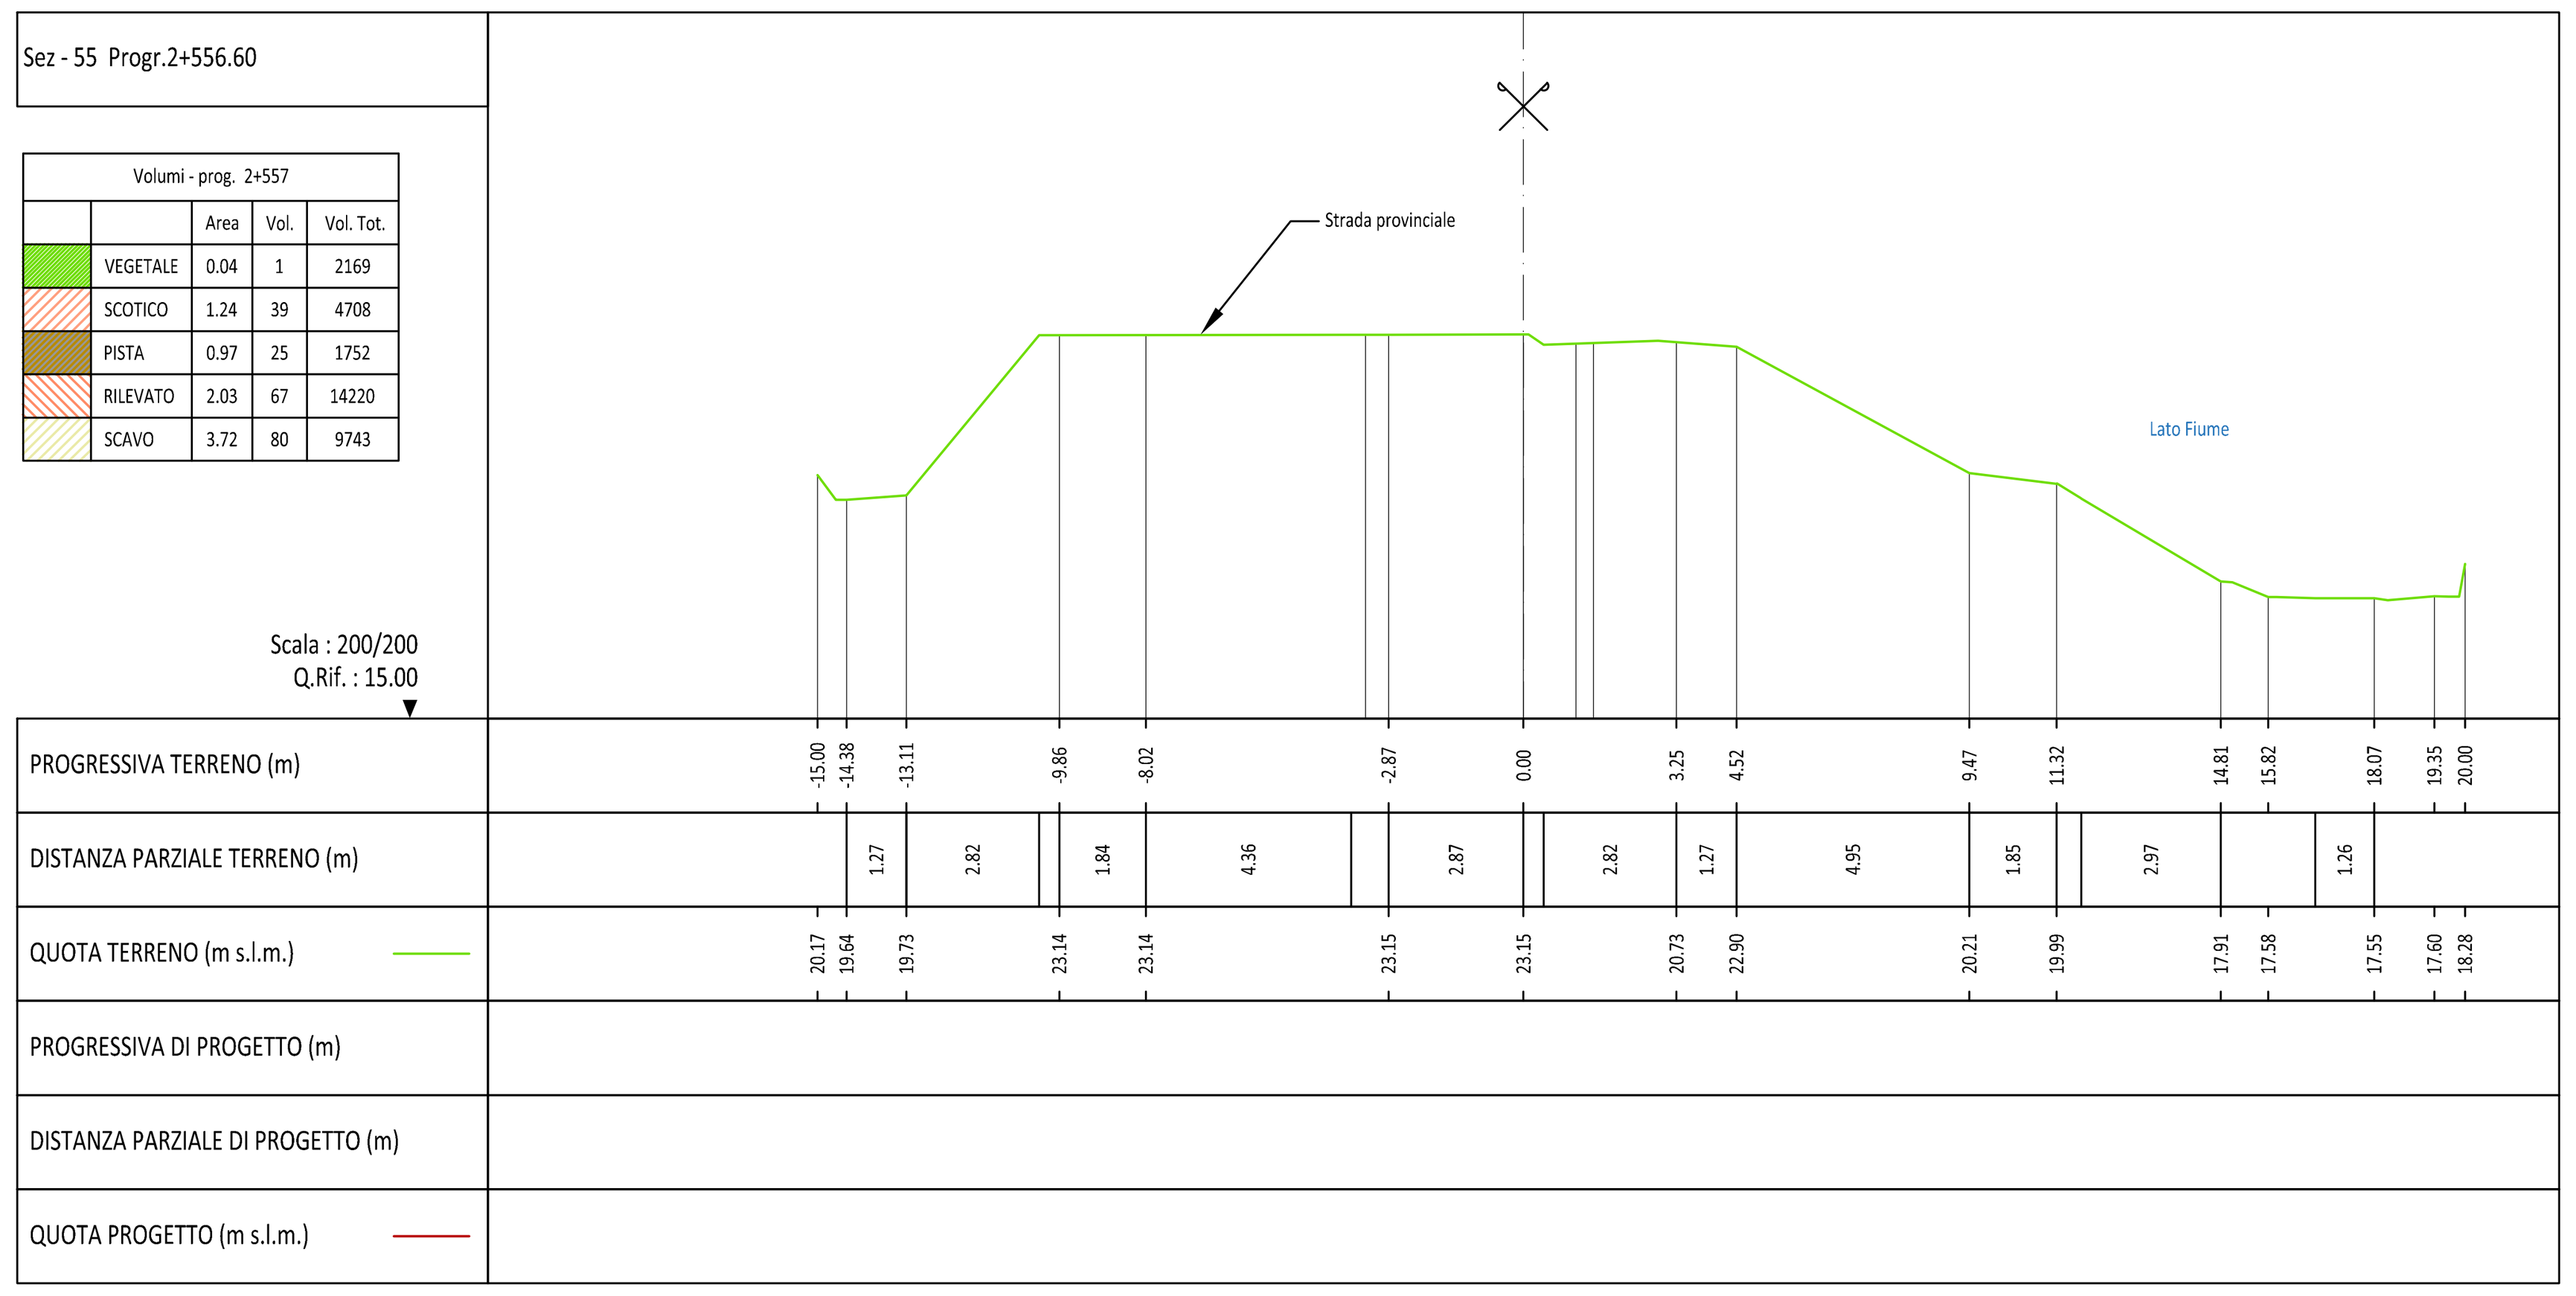


Sez - 56 Progr.2+565.19

Volumi - prog. 2+565	Area	Vol.	Vol. Tot.
VEGETALE	0.03	0	2169
SCOTICO	1.22	0	4708
PISTA	0.63	0	1752
RILEVATO	1.13	0	14220
SCAVO	2.55	0	9743

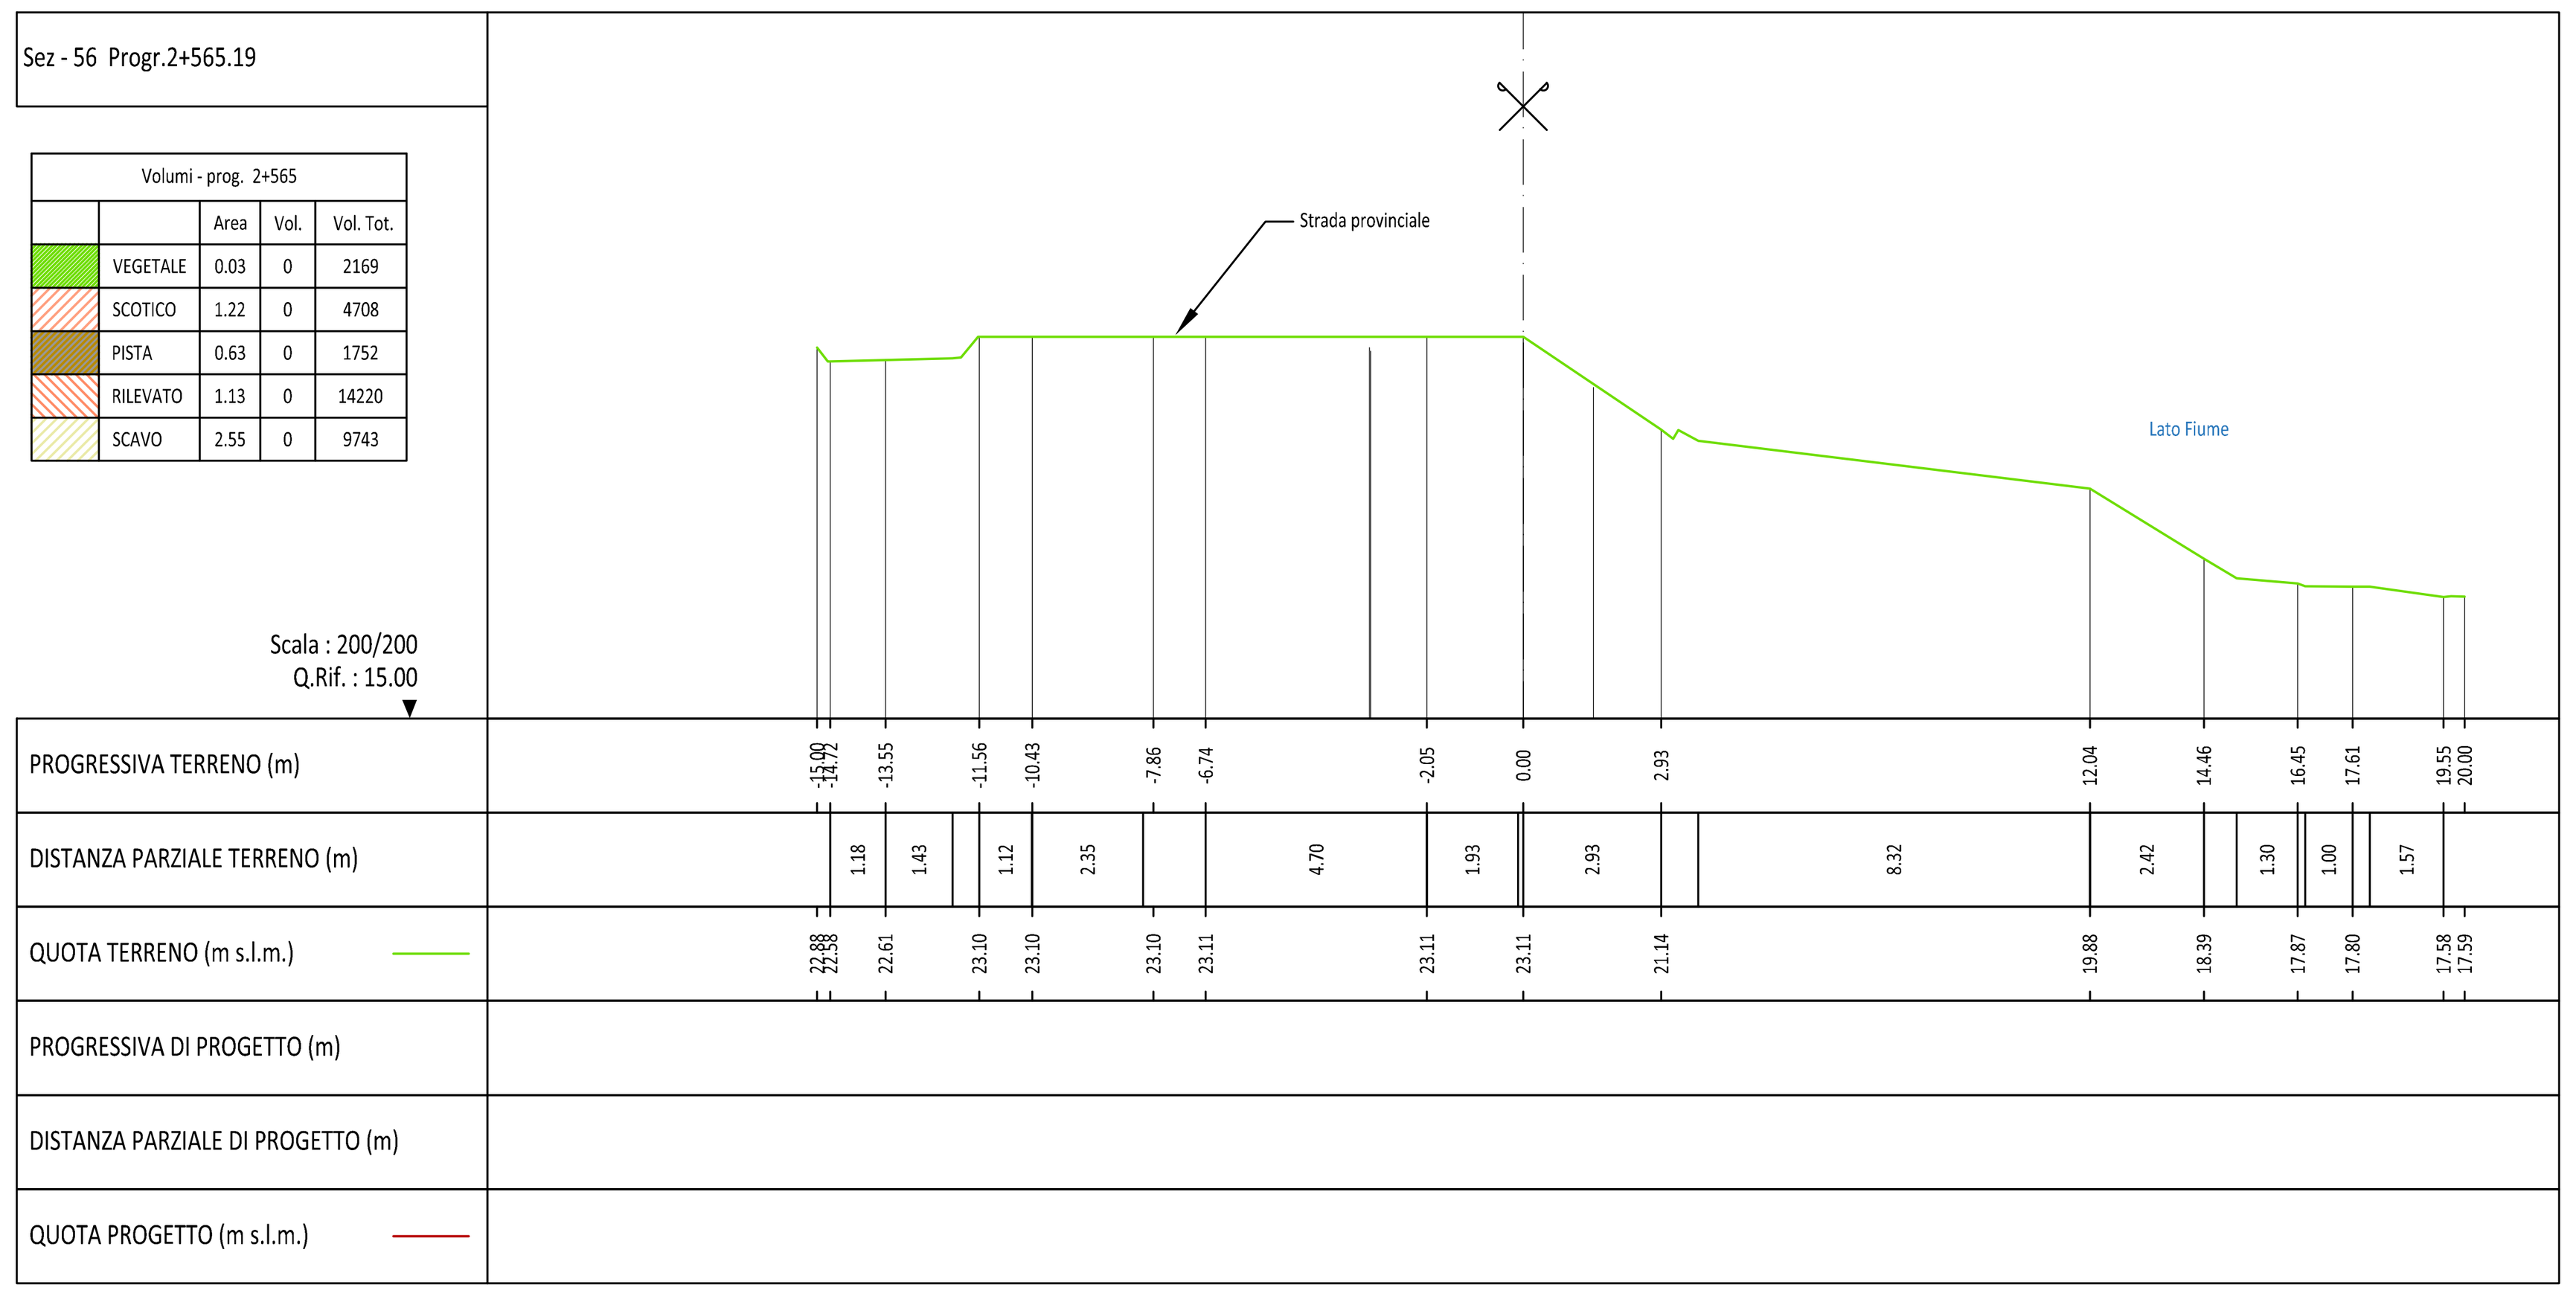


Sez - 57 Progr.2+600.00

Volumi - prog. 2+600	Area	Vol.	Vol. Tot.
VEGETALE	1.15	20	2189
SCOTICO	2.07	56	4764
PISTA	0.63	22	1773
RILEVATO	6.26	125	14345
SCAVO	3.96	111	9854

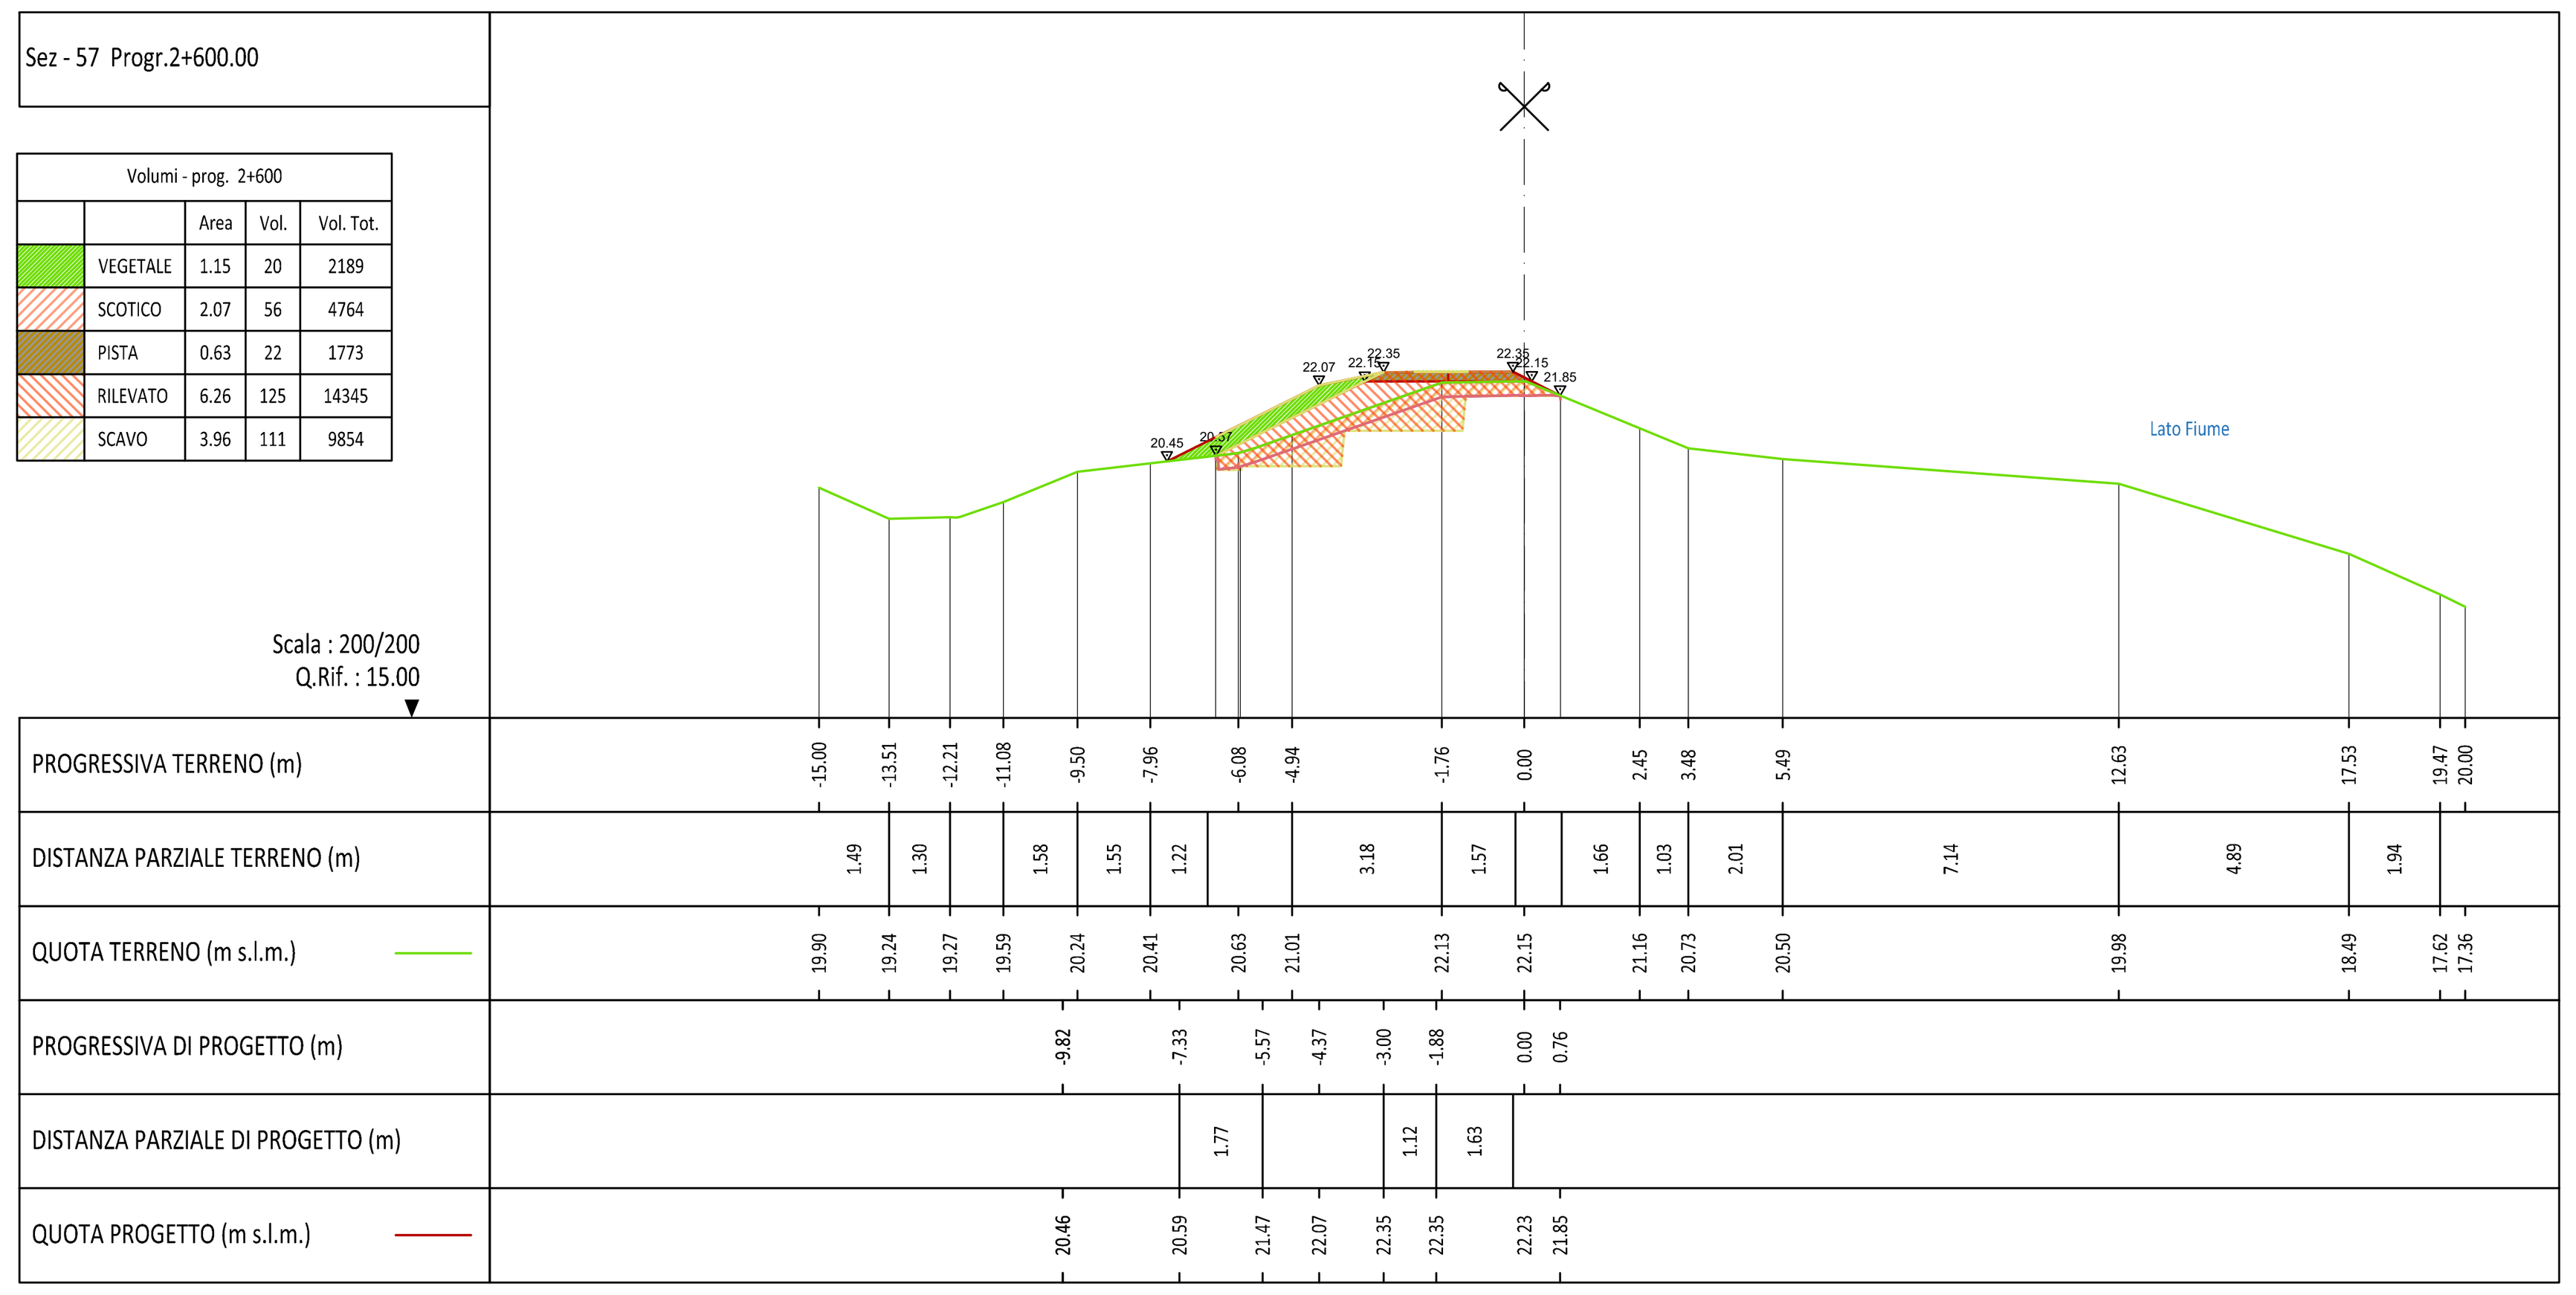


Sez - 58 Progr.2+650.00

Volumi - prog. 2+650	Area	Vol.	Vol. Tot.
VEGETALE	1.10	55	2244
SCOTICO	2.11	104	4868
PISTA	0.63	31	1805
RILEVATO	6.56	317	14663
SCAVO	4.01	197	10052

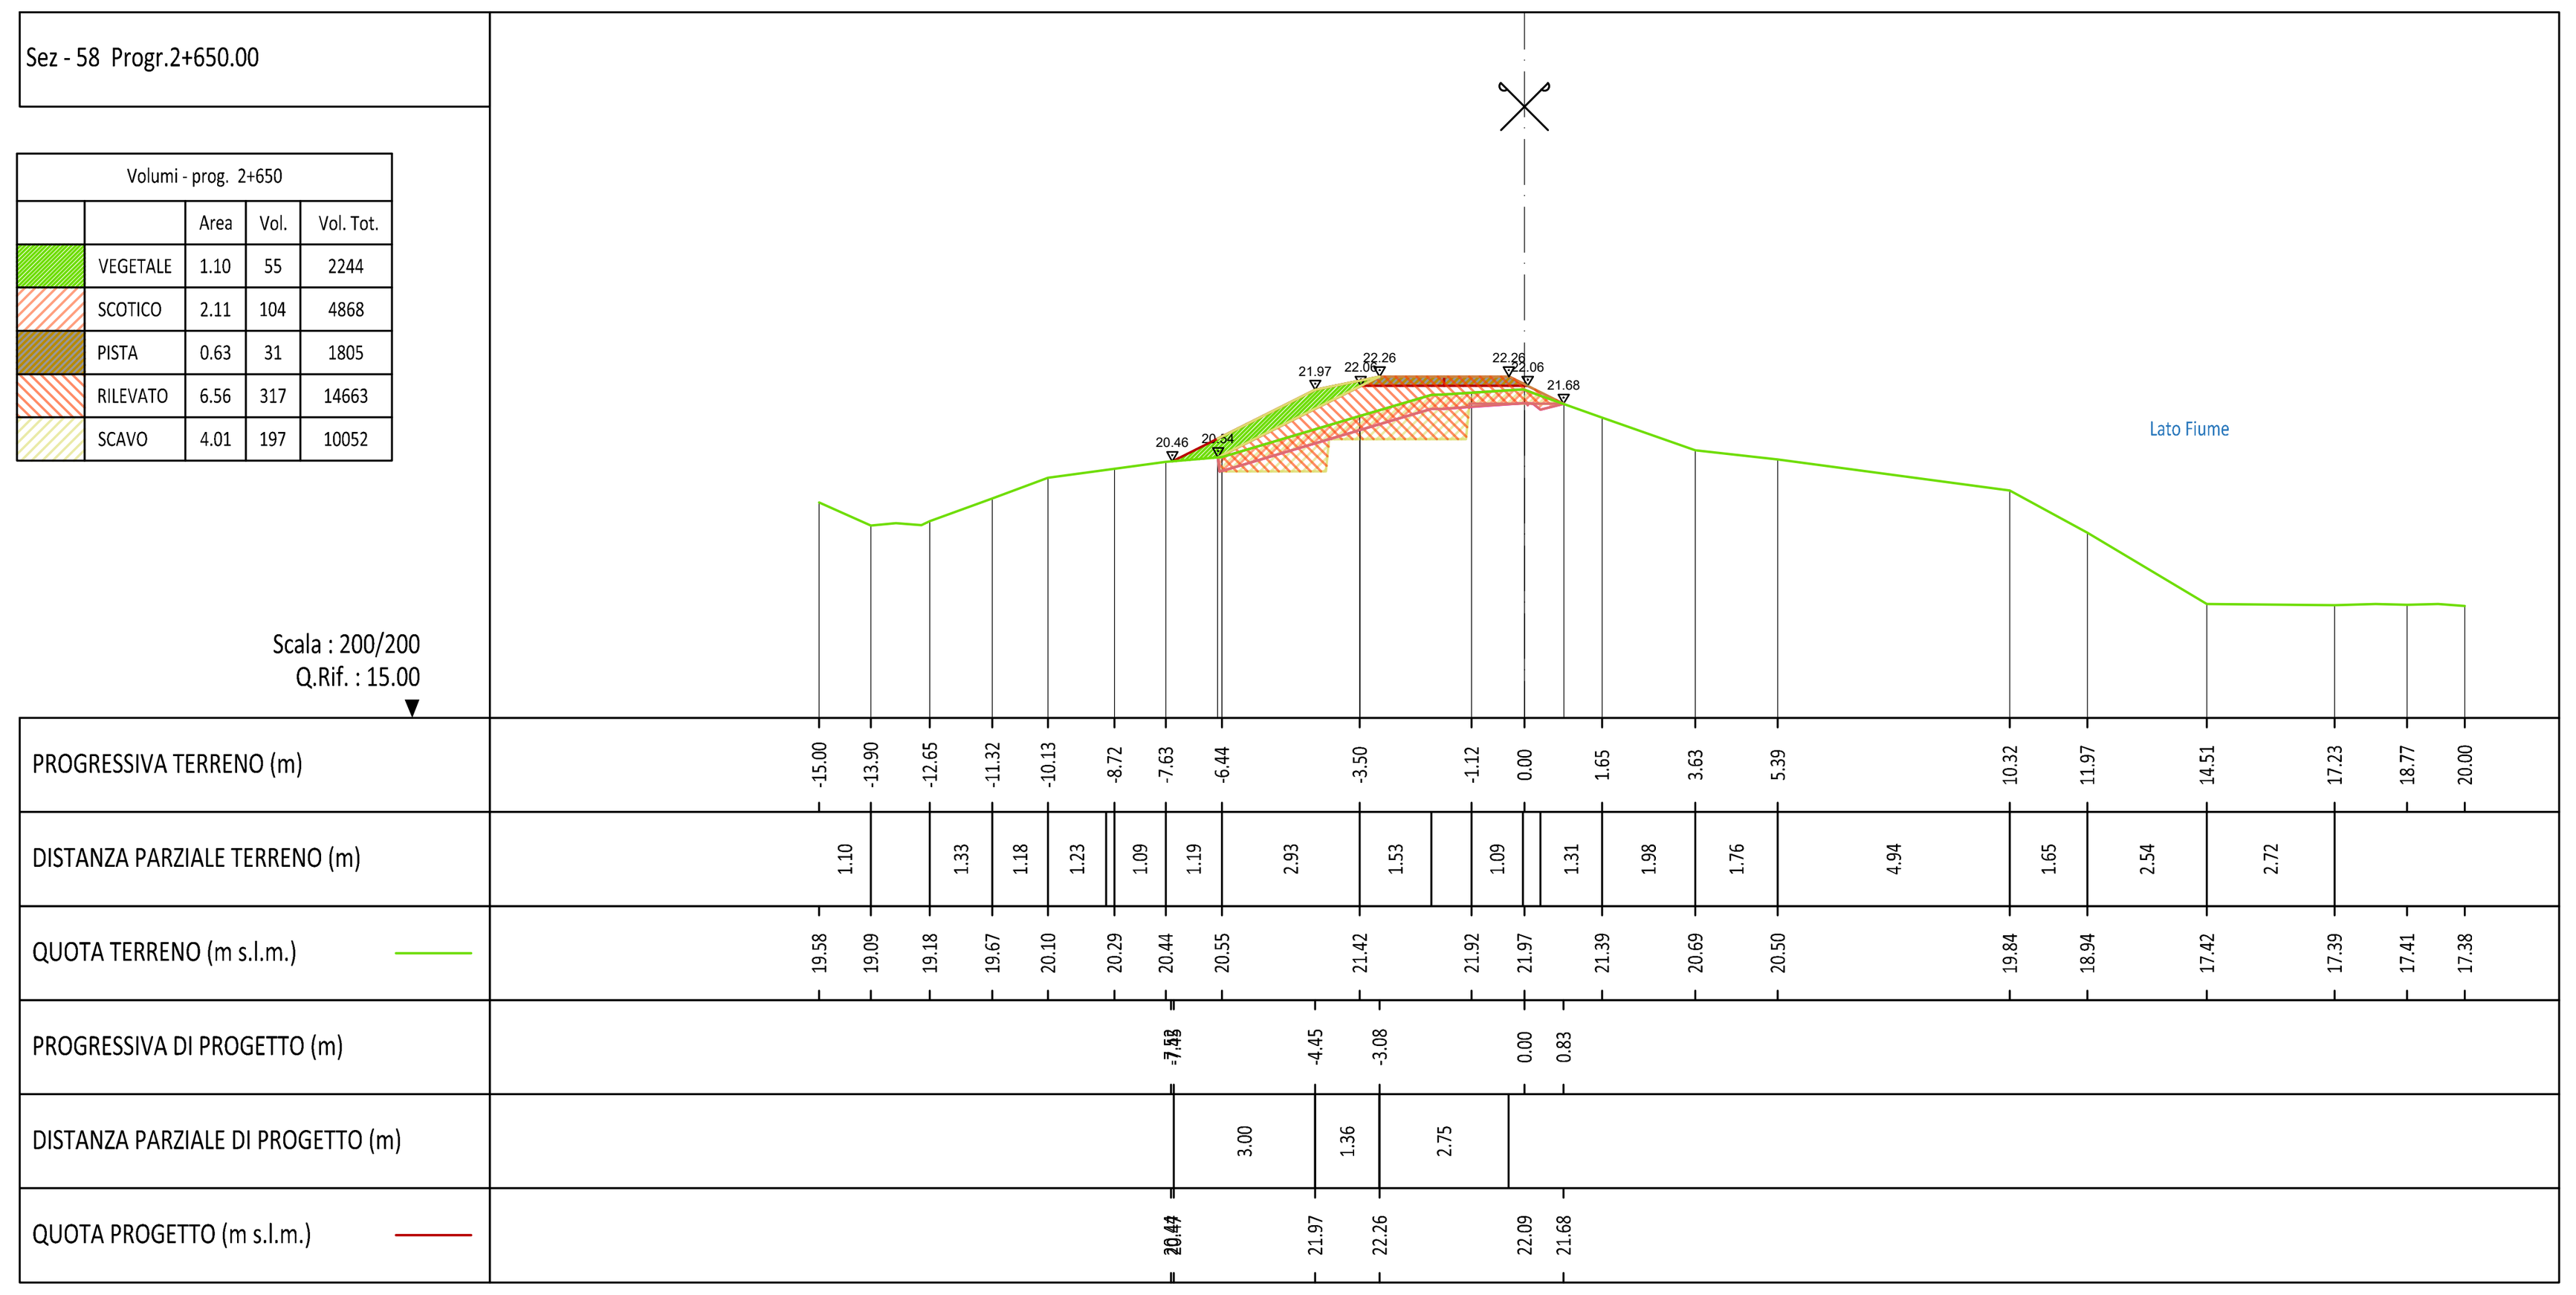


Sez - 59 Progr.2+700.00

Volumi - prog. 2+700	Area	Vol.	Vol. Tot.
VEGETALE	1.22	58	2303
SCOTICO	1.96	102	4969
PISTA	0.63	31	1836
RILEVATO	5.31	297	14959
SCAVO	4.29	207	10259

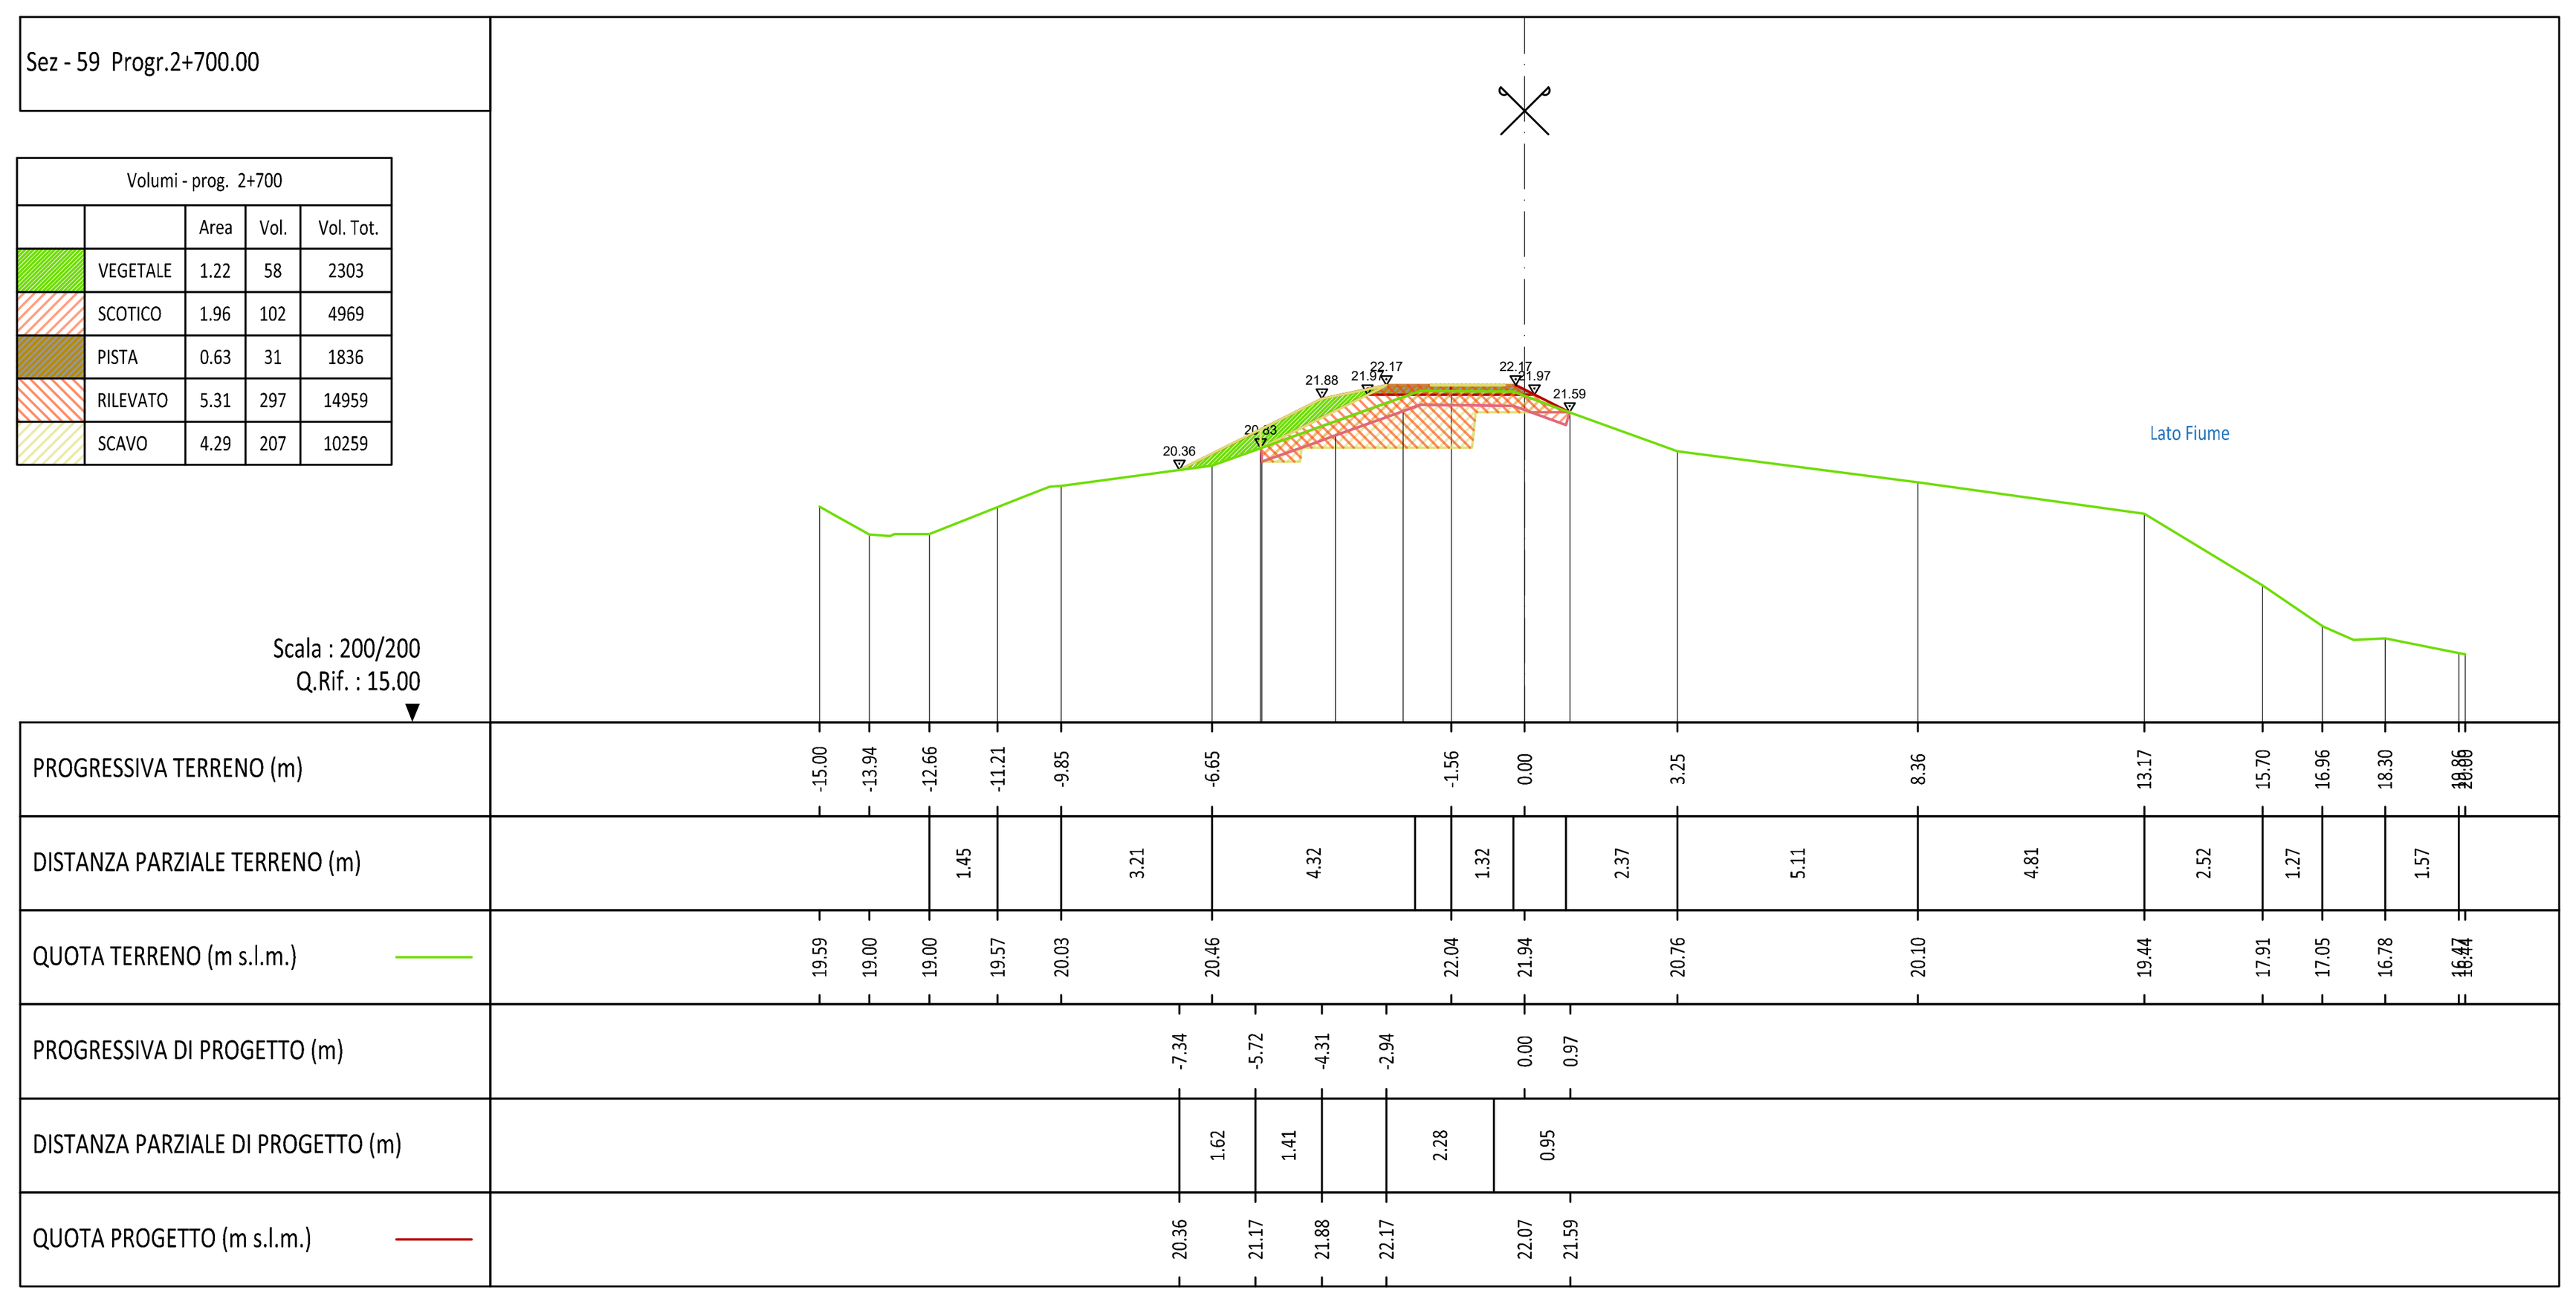

Sez - 60 Progr.2+750.00

Volumi - prog. 2+750	Area	Vol.	Vol. Tot.
VEGETALE	1.09	58	2360
SCOTICO	2.01	99	5069
PISTA	0.63	31	1868
RILEVATO	6.09	285	15244
SCAVO	4.30	215	10473

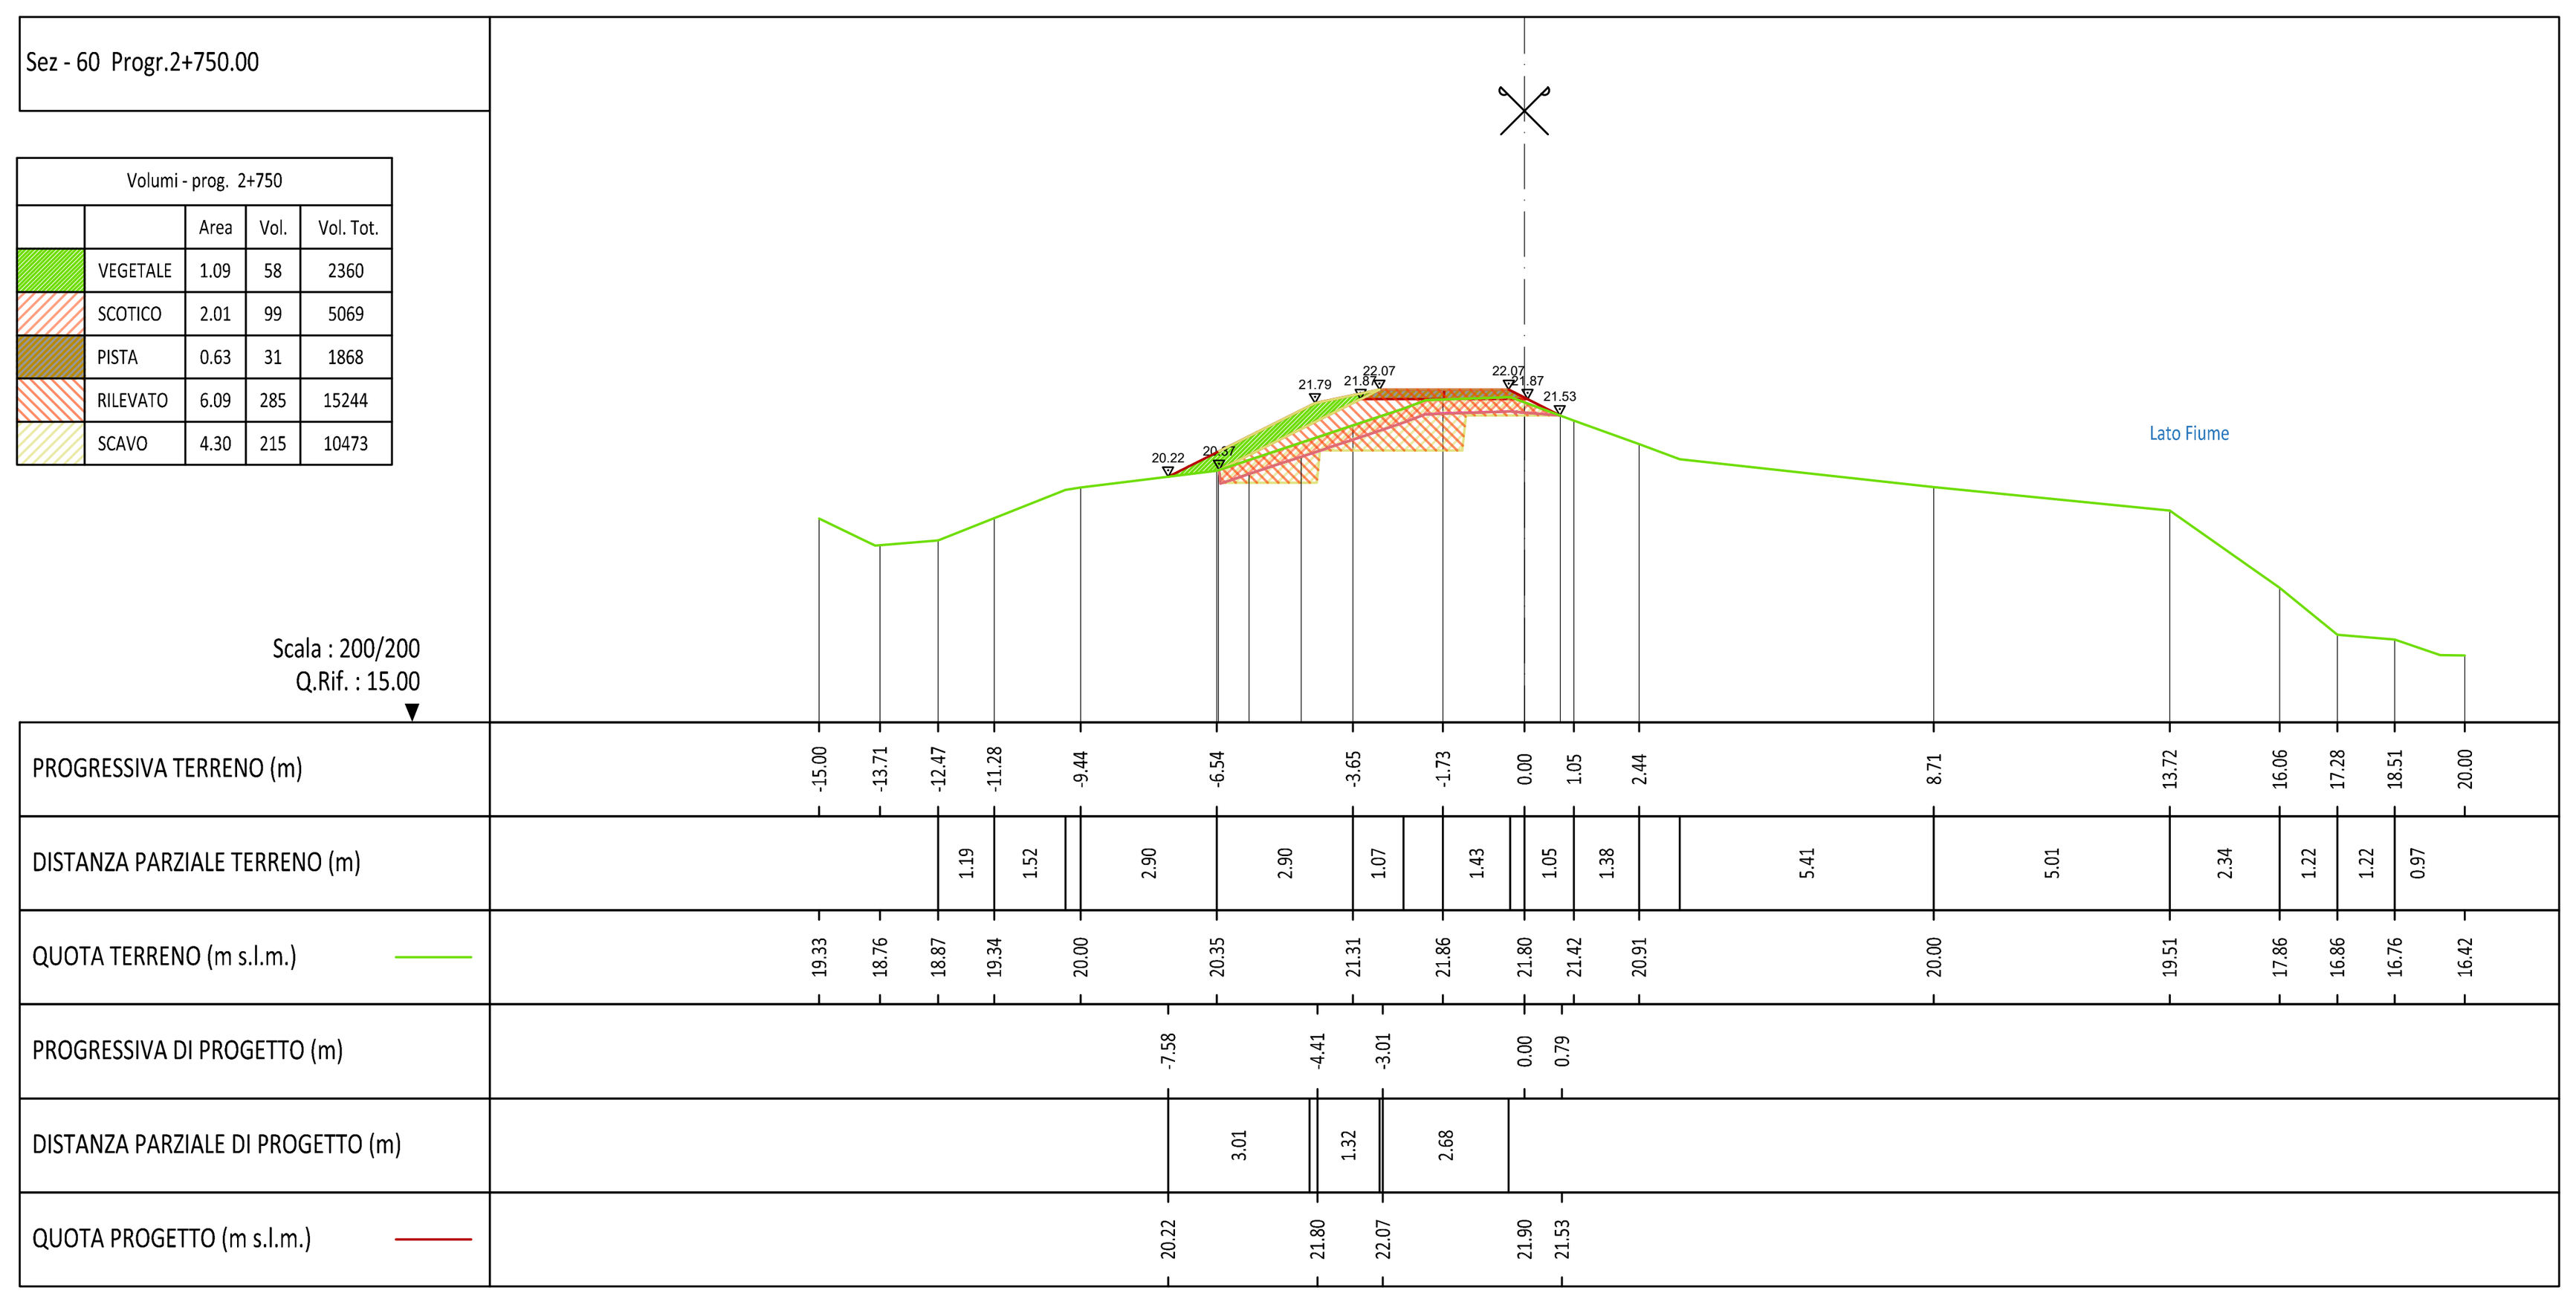

NB: Esubero dello scotico da posizionare al piede
della scarpata dell'argine come da sezione tipologica.

Malcotti
Roberto
27.06.2025
14:43:58
GMT+01:00

Regione Autonoma della Sardegna
Assessorato dei Lavori Pubblici
Servizio del Genio civile di Oristano

Responsabile di Progetto (RUP): Ing. Stefano Piga

Servizio tecnico per la progettazione e coordinamento sicurezza in fase di progettazione dei lavori di regolarizzazione e adeguamento delle arginature del rio Mogoro nel tratto intermedio (tra il ponte ferroviario e la confluenza con il canale Acque Alte) per il conseguimento della percorribilità sul coronamento - Argine sinistro, con opzione ai sensi dell'art.120 comma 1 lett. a) del D.Lgs. n. 36/2023 di estensione del servizio per la Direzione Lavori e CSE dell'intervento - (Servizio di piena 2022)

CIG: A03DE7C075 - CUP: E54D22004370003

Progetto Esecutivo

ELABORATO 7.20

Sezioni di progetto - Tav. 10 di 19

Scala 1:200

approvato — Ing. Ivo Fresia

verificato — Ing. Roberto Malcotti

elaborato — Geom. Michele Spotti

rev.	sigla			data
1	MS	RM	FR	Giugno 2025
0	MS	RM	FR	Aprile 2025

codice elaborato 1061-03-07-017N-01

01PQ-Mod07
Rev. 1
Data emissione: 02.2018

www.artambiente.it