

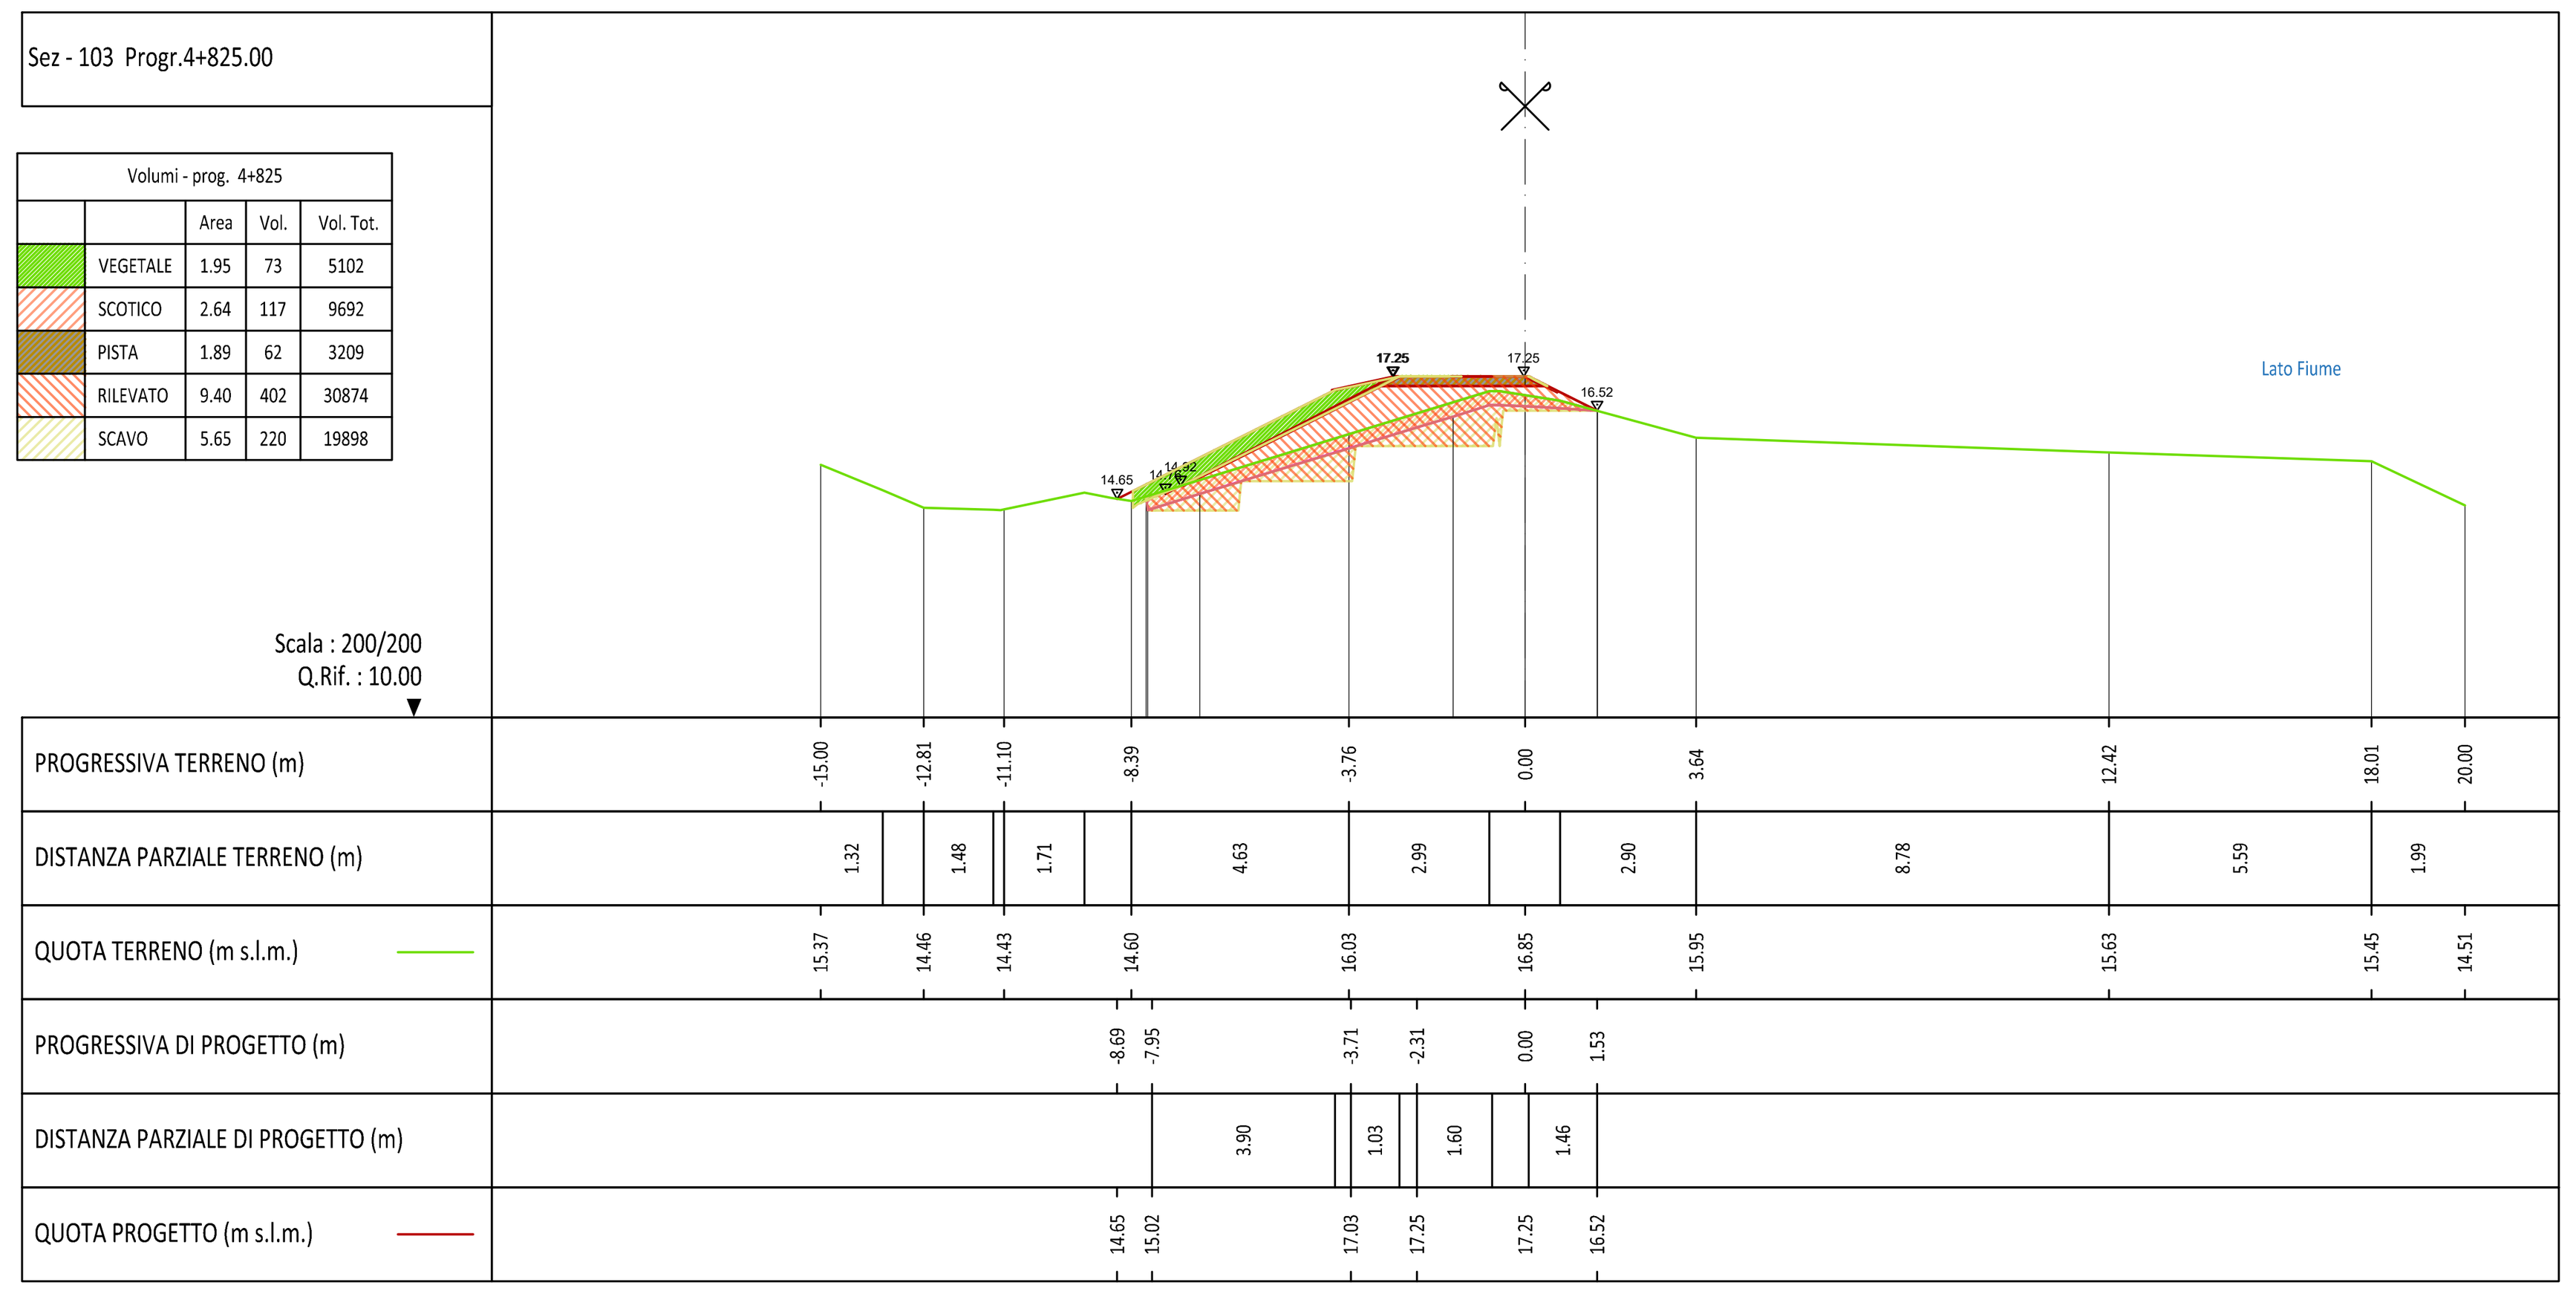



Volumi - prog. 4+825				
		Area	Vol.	Vol. Tot.
	VEGETALE	1.95	73	5102
	SCOTICO	2.64	117	9692
	PISTA	1.89	62	3209
	RILEVATO	9.40	402	30874
	SCAVO	5.65	220	19898

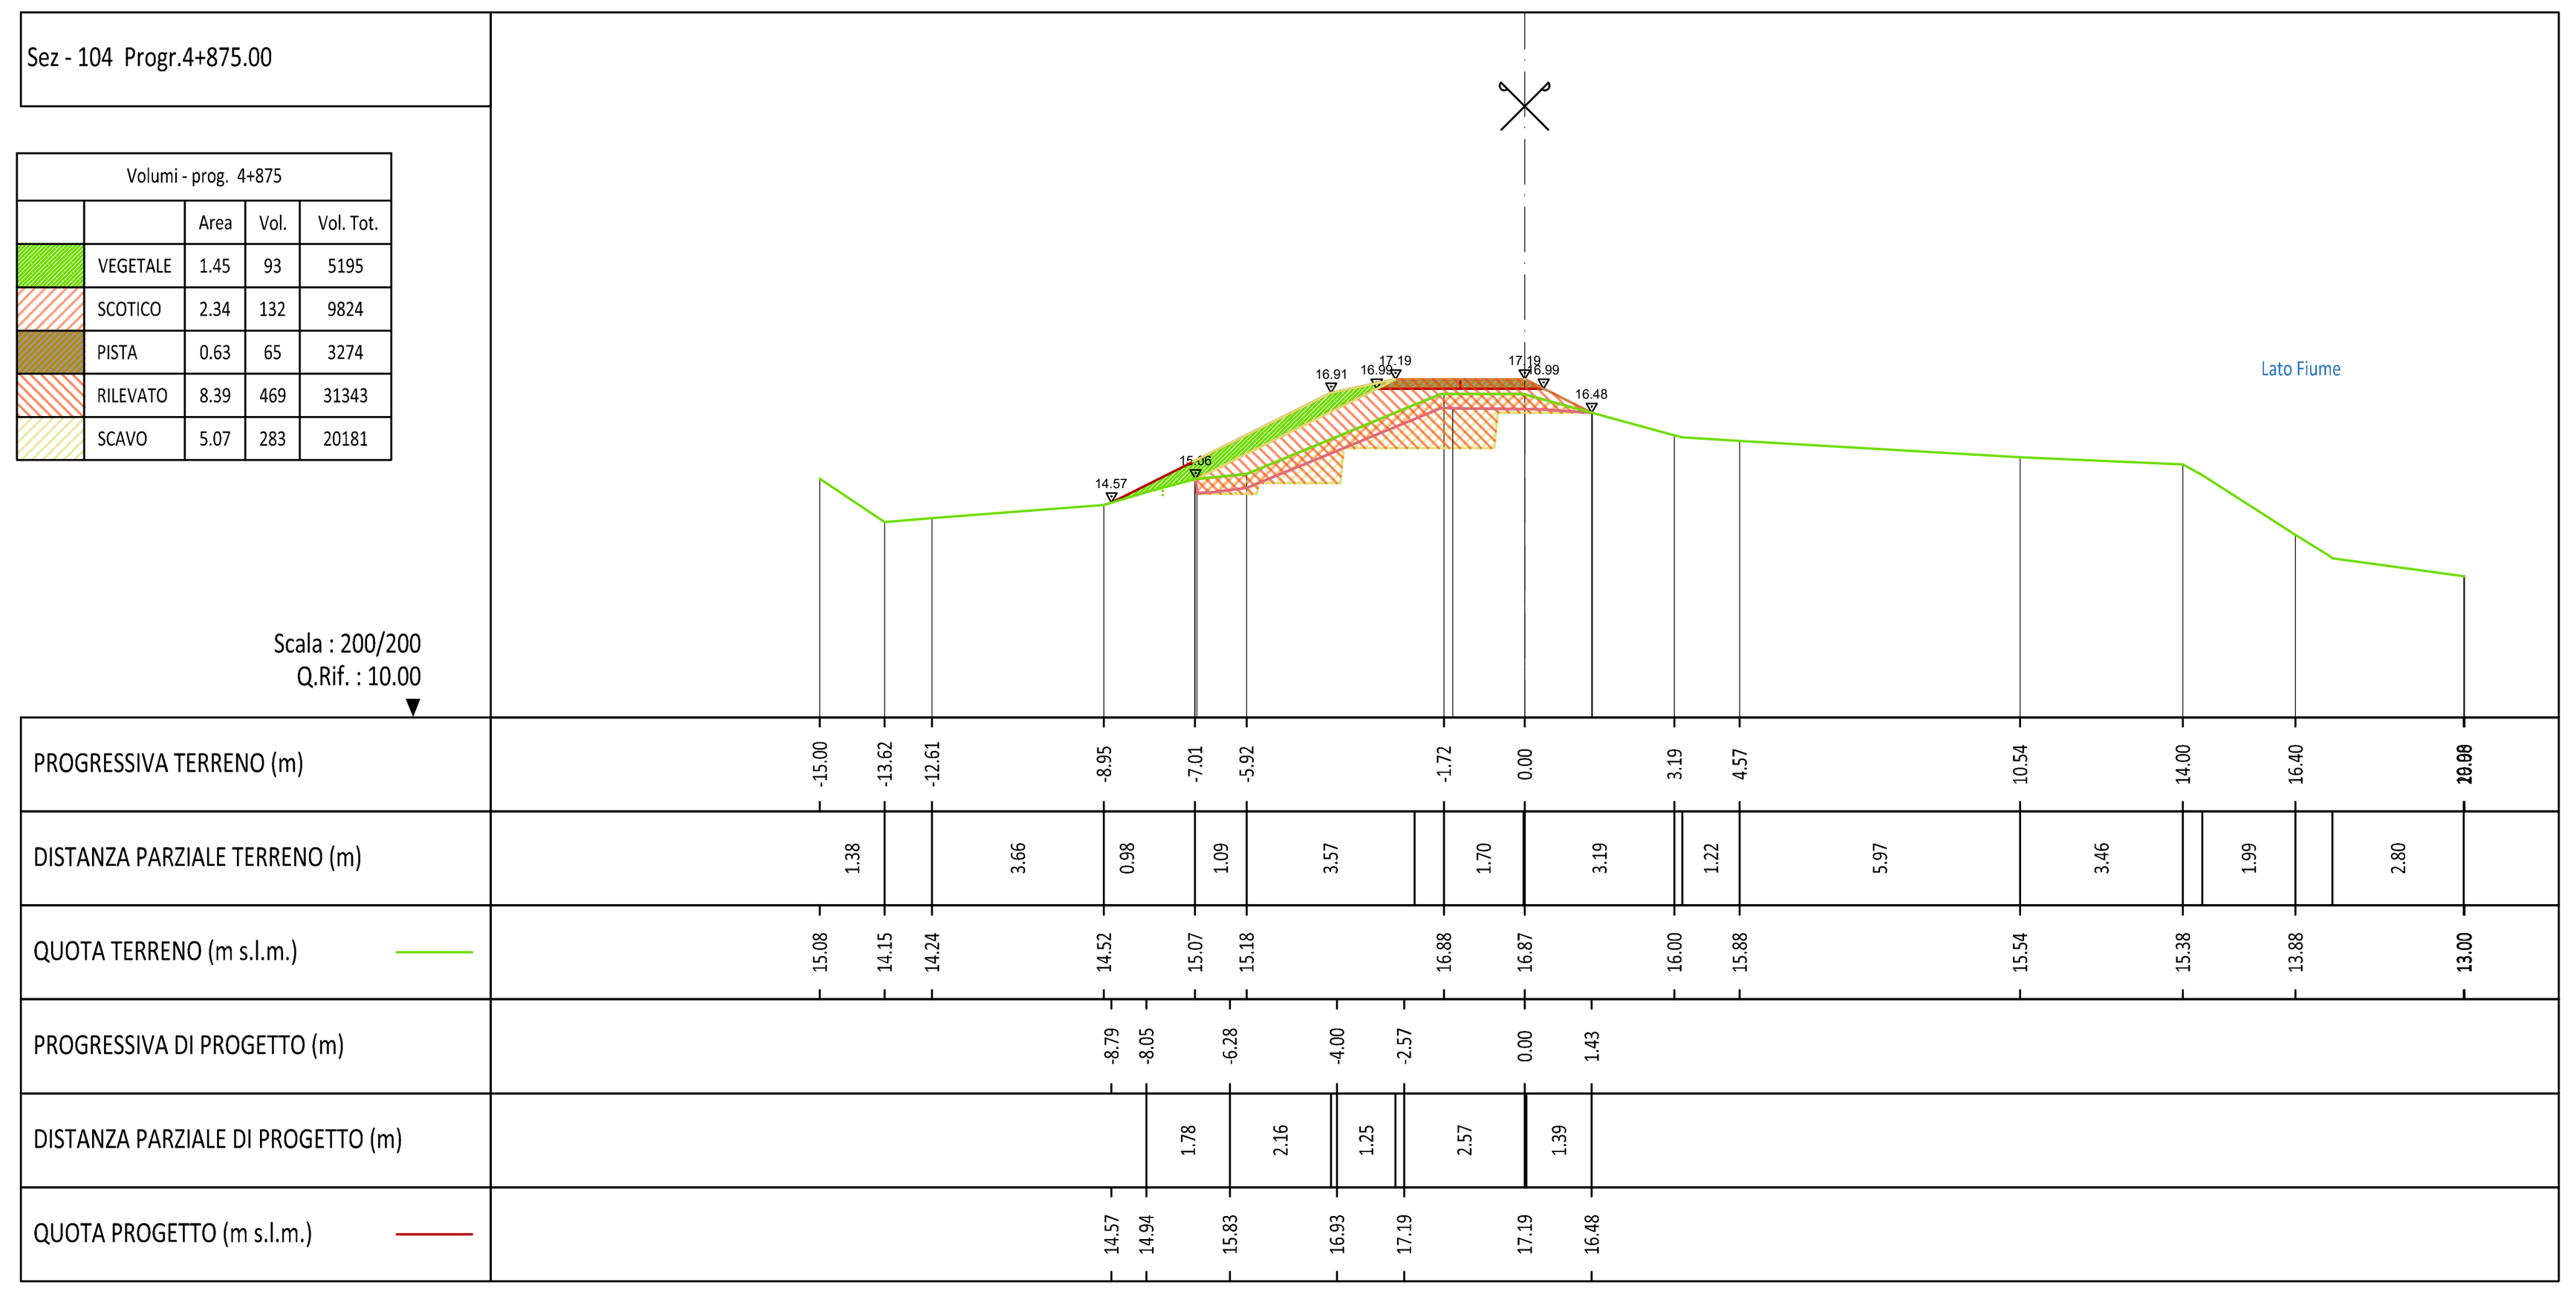


Volumi - prog. 4+875				
		Area	Vol.	Vol. Tot.
	VEGETALE	1.45	93	5195
	SCOTICO	2.34	132	9824
	PISTA	0.63	65	3274
	RILEVATO	8.39	469	31343
	SCAVO	5.07	283	20181

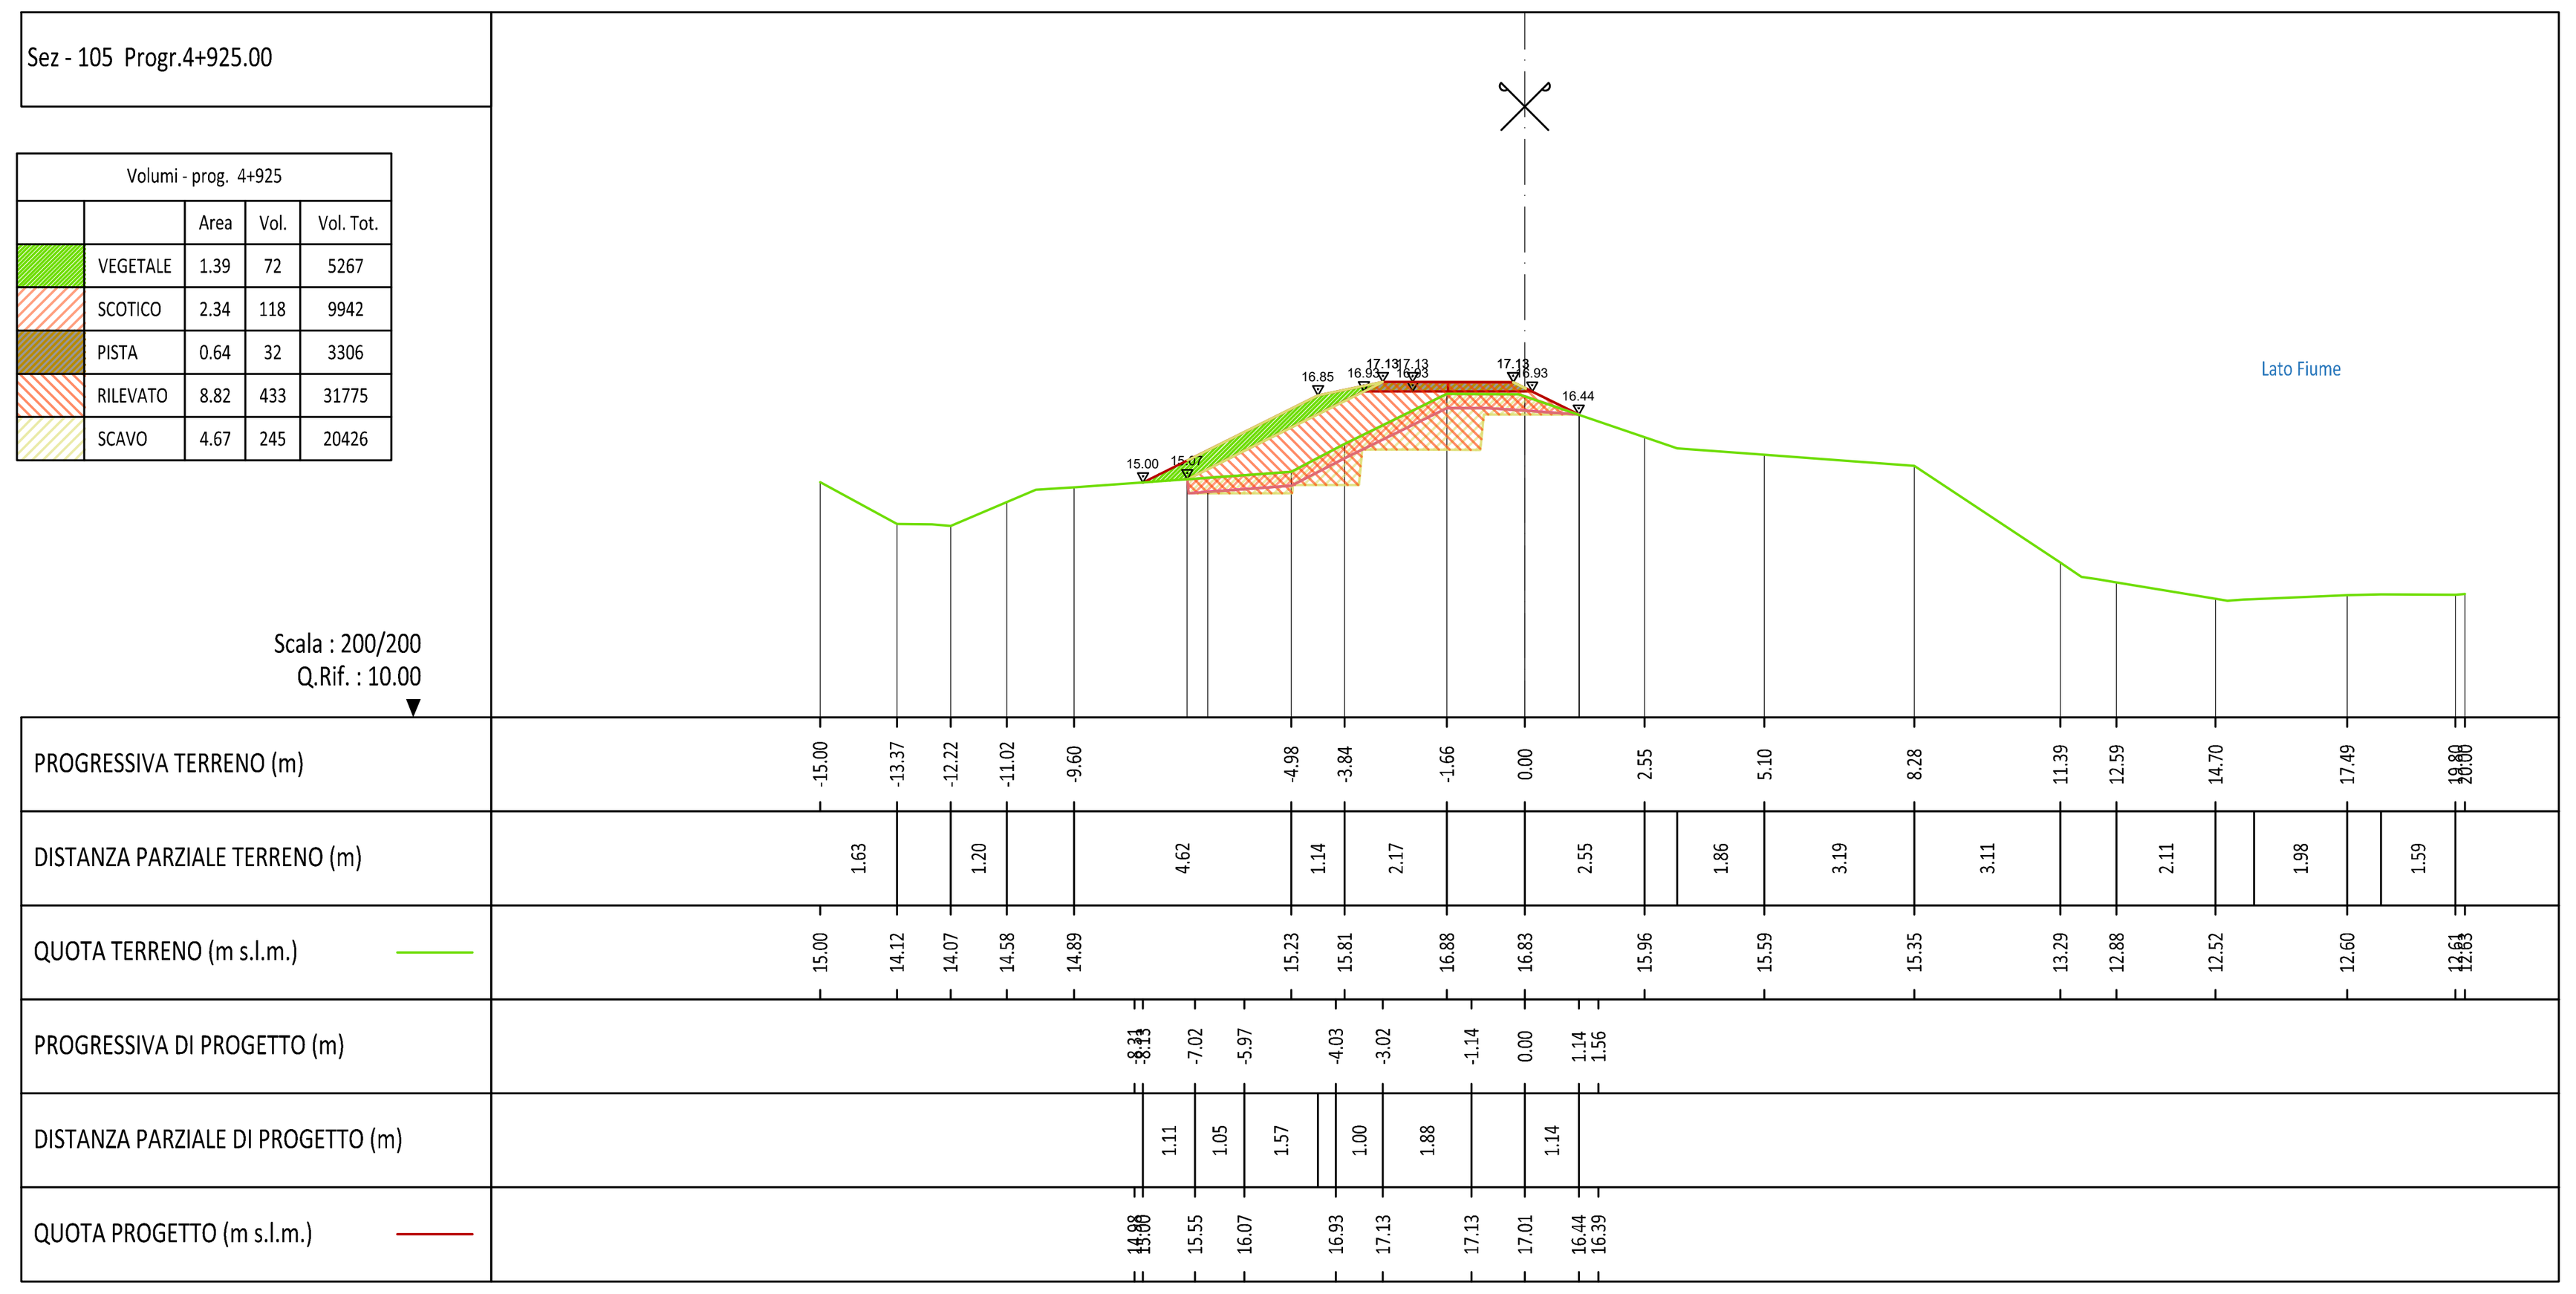


Volumi - prog. 4+925				
		Area	Vol.	Vol. Tot.
	VEGETALE	1.39	72	5267
	SCOTICO	2.34	118	9942
	PISTA	0.64	32	3306
	RILEVATO	8.82	433	31775
	SCAVO	4.67	245	20426

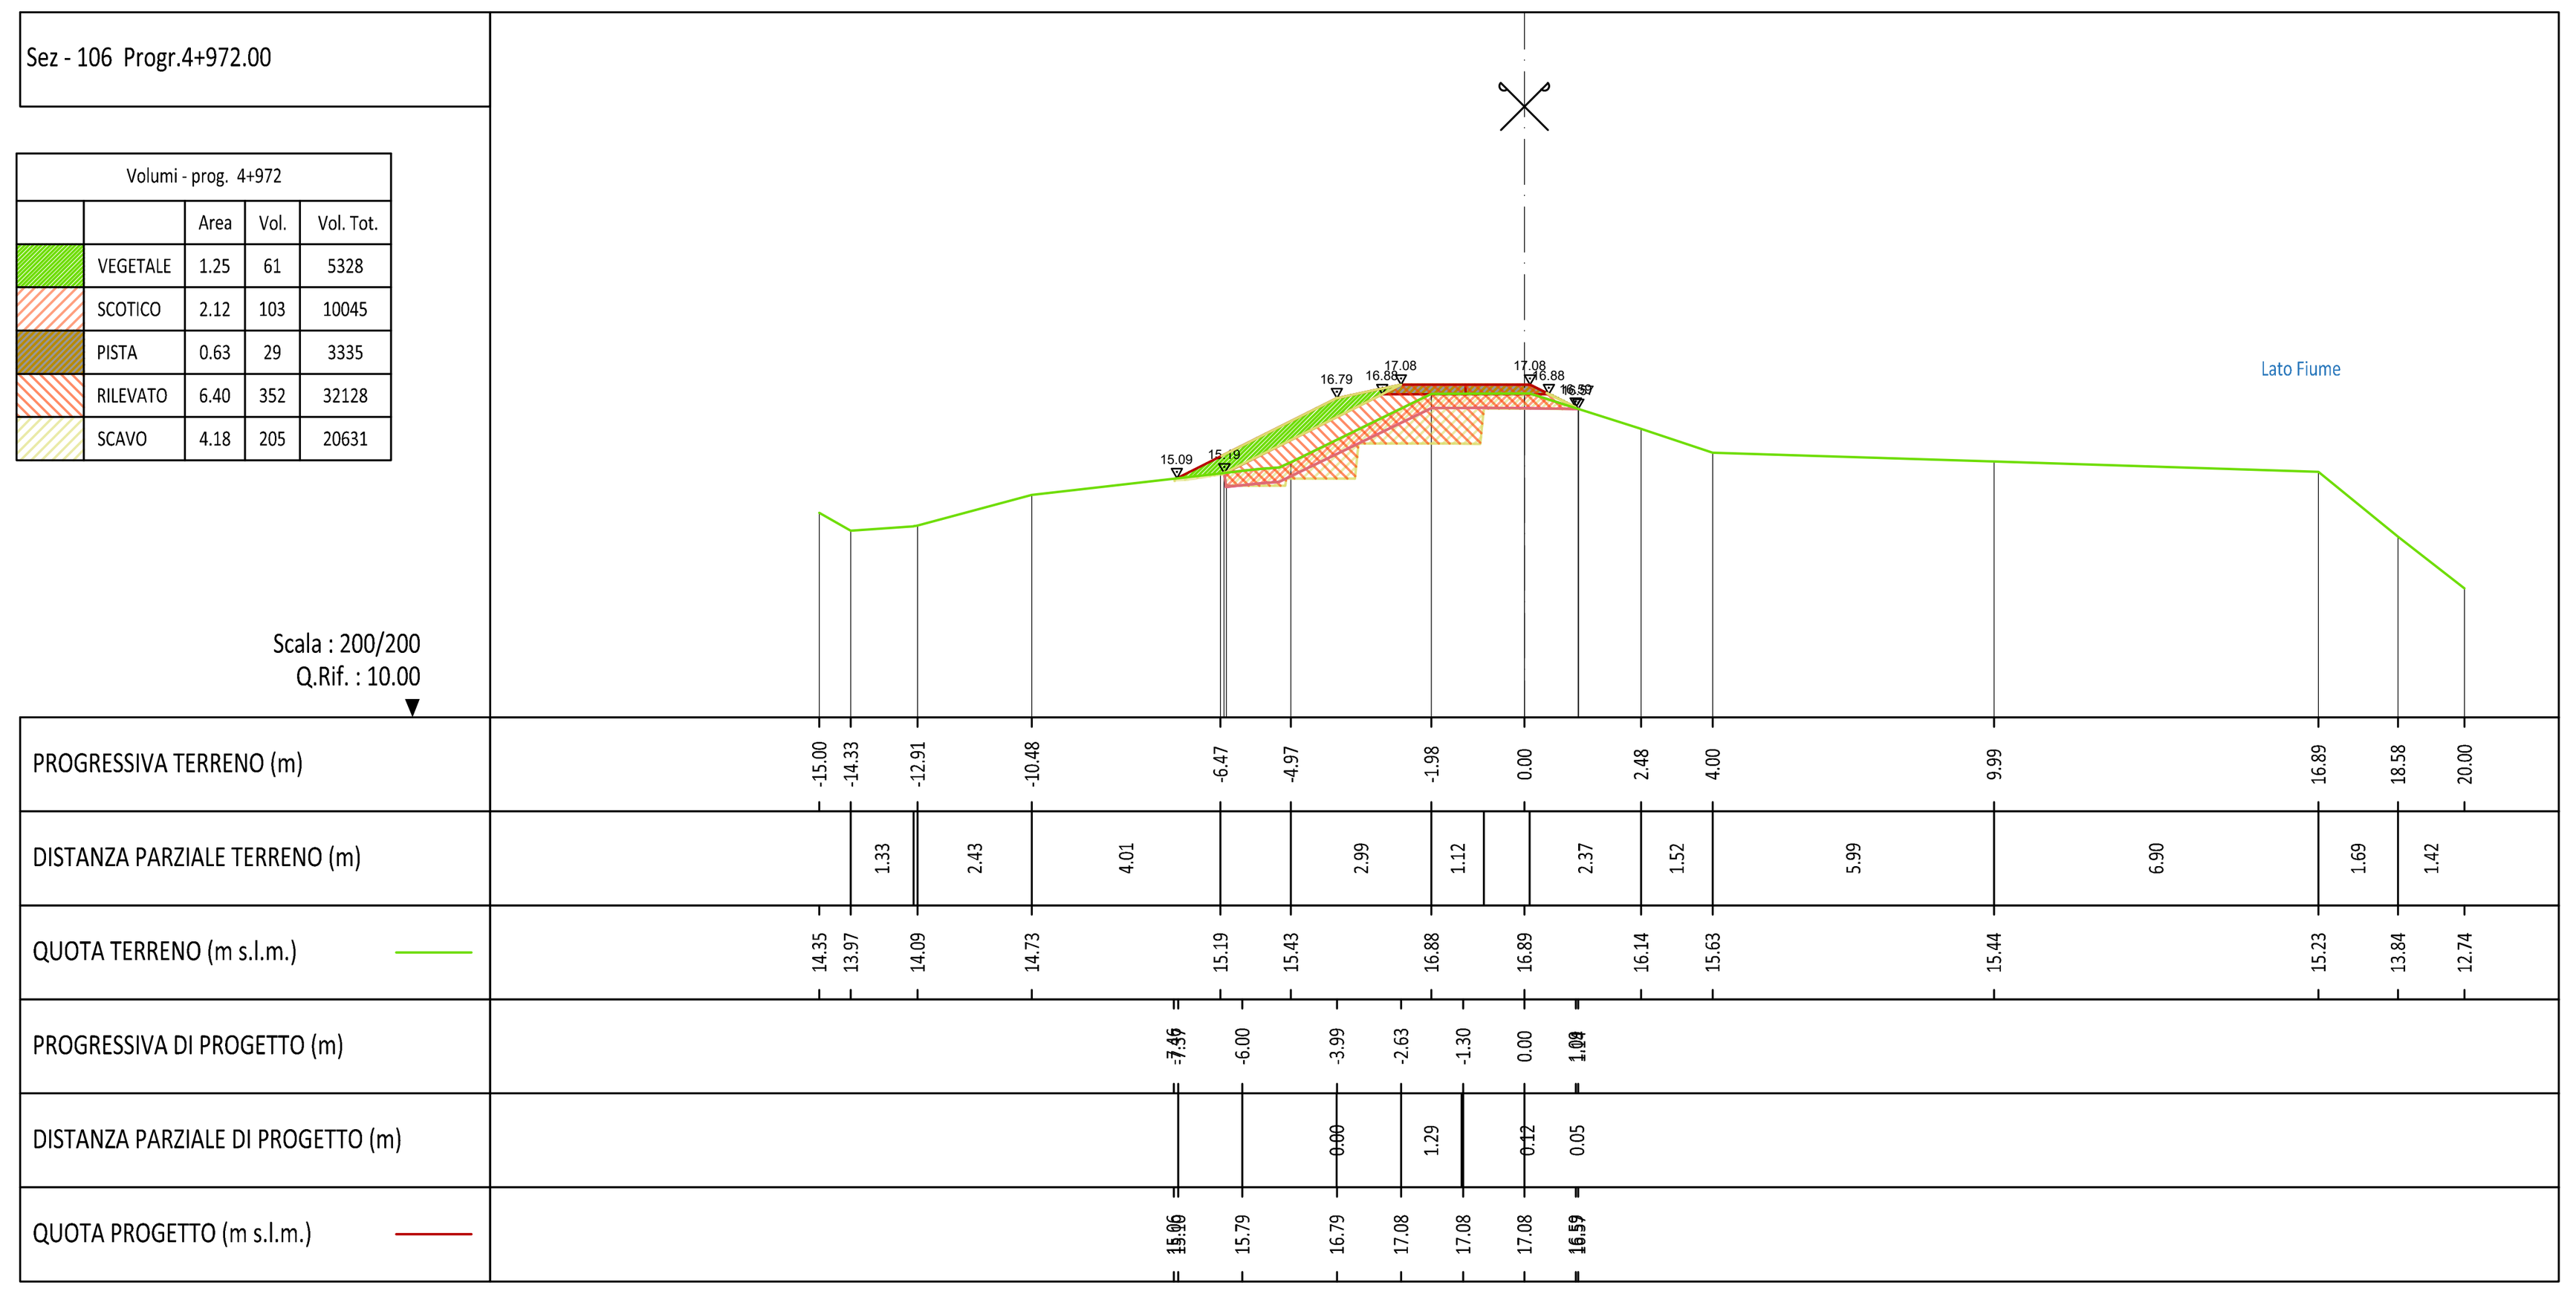

Volumi - prog. 4+972				
		Area	Vol.	Vol. Tot.
	VEGETALE	1.25	61	5328
	SCOTICO	2.12	103	10045
	PISTA	0.63	29	3335
	RILEVATO	6.40	352	32128
	SCAVO	4.18	205	20631

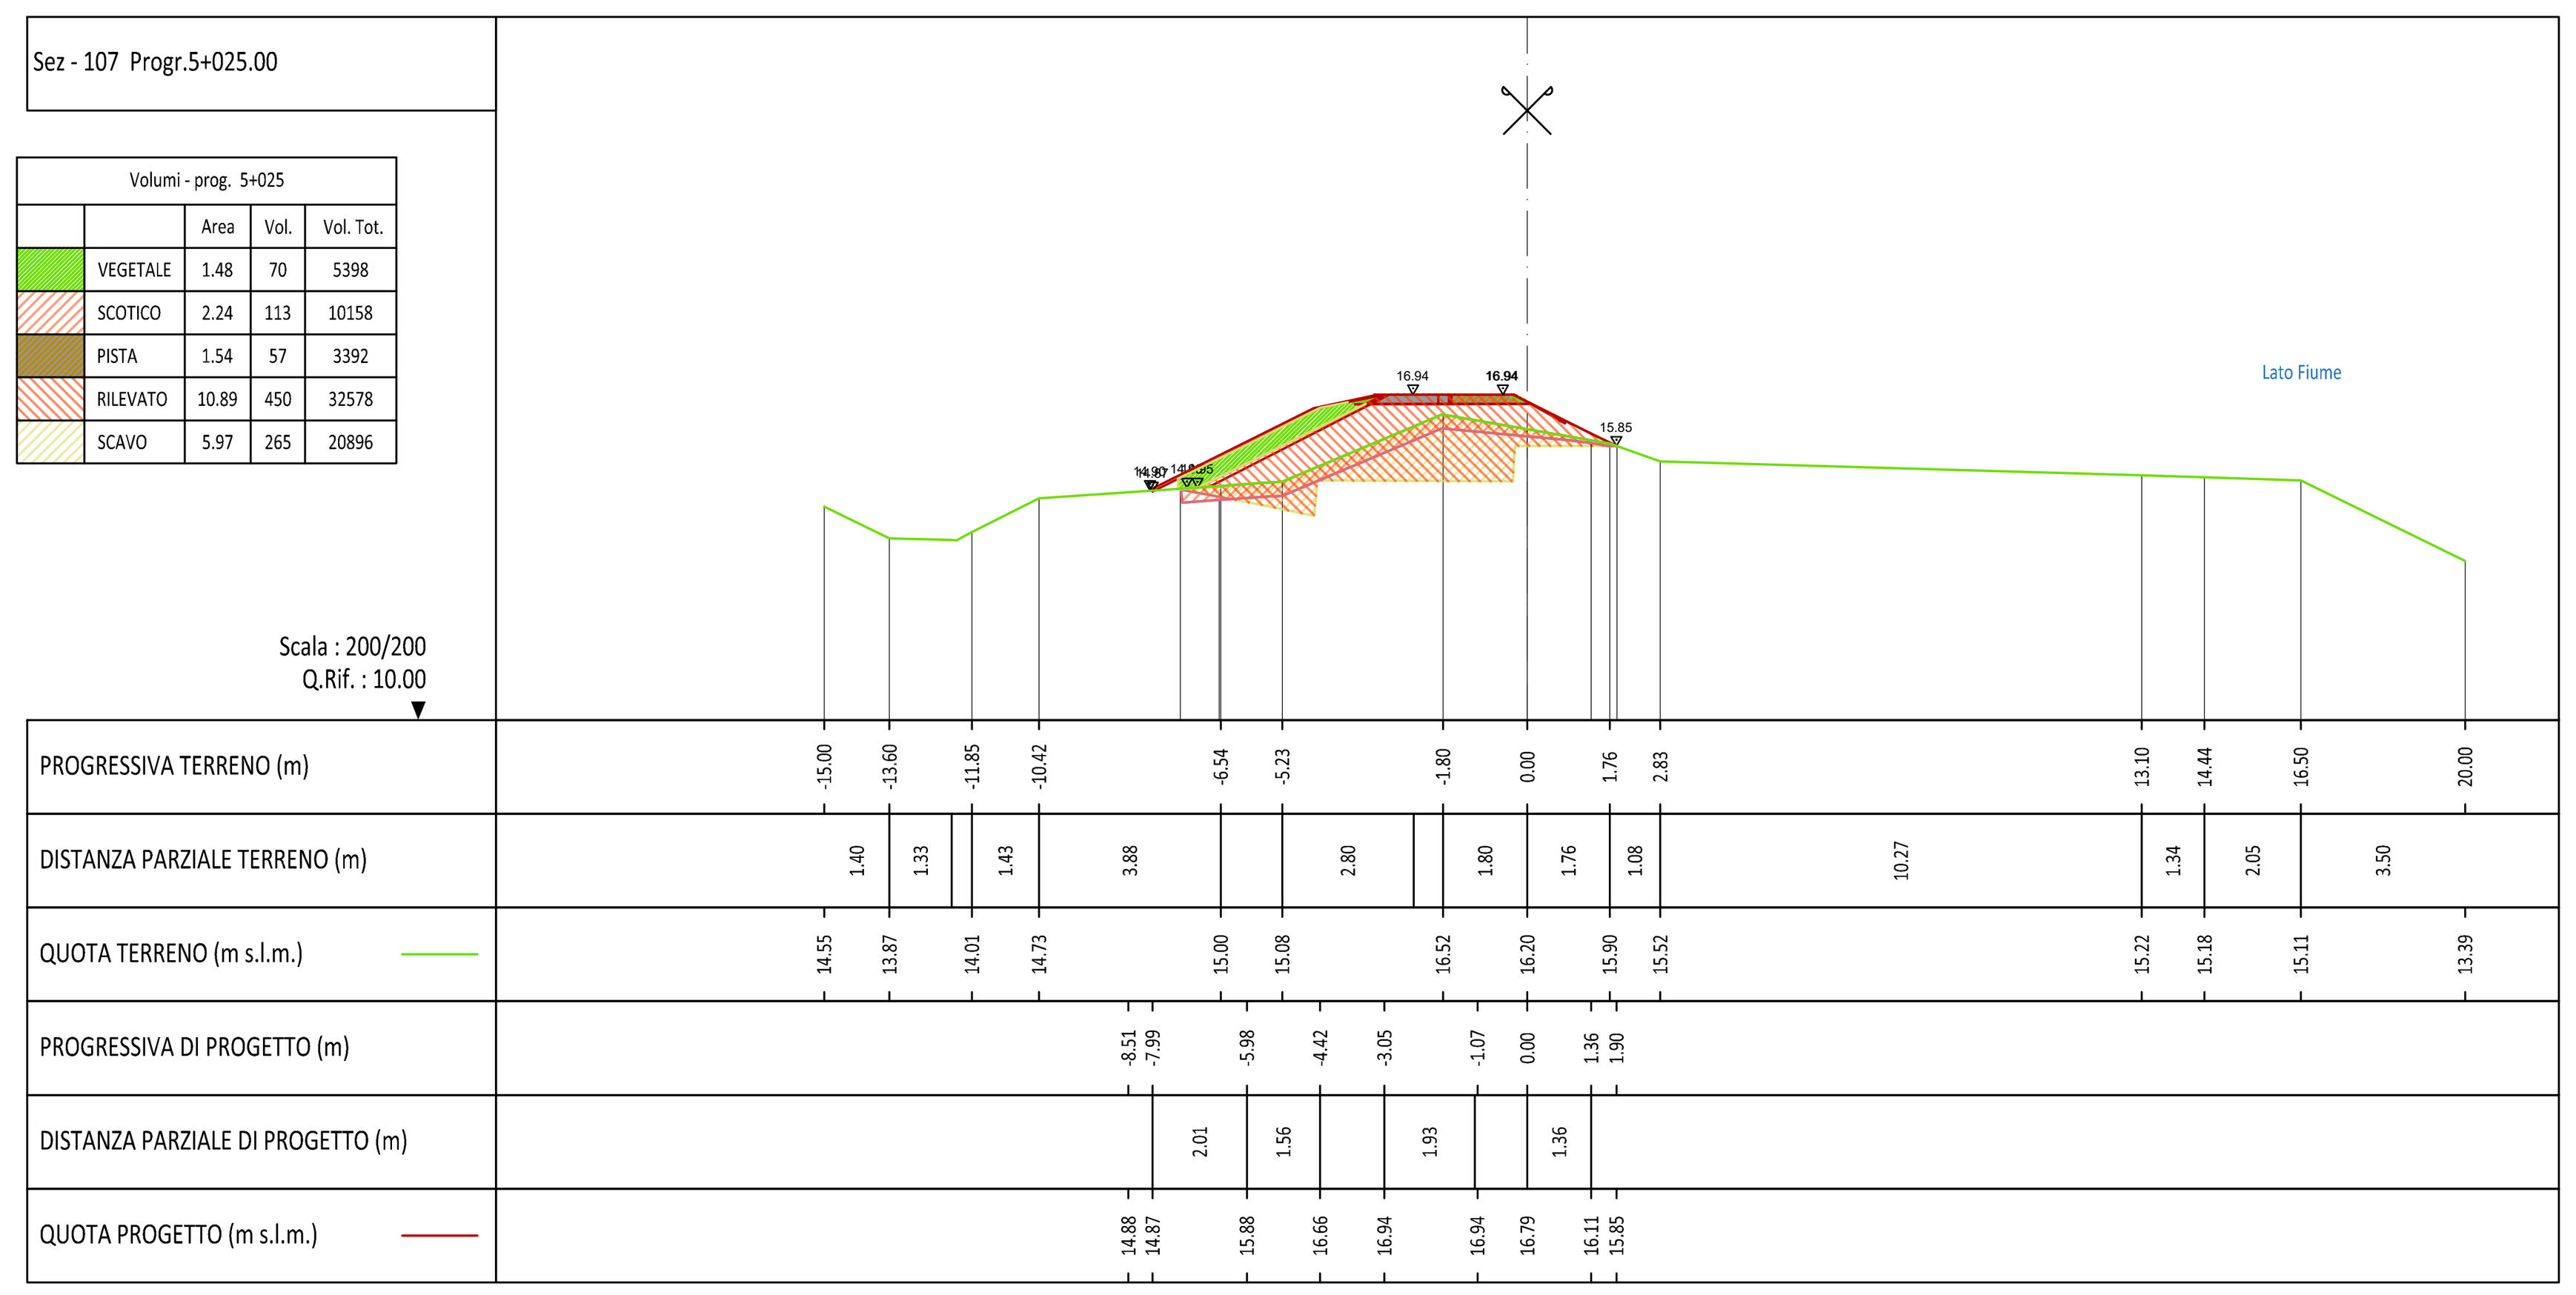

Volumi - prog. 5+025				
		Area	Vol.	Vol. Tot.
	VEGETALE	1.48	70	5398
	SCOTICO	2.24	113	10158
	PISTA	1.54	57	3392
	RILEVATO	10.89	450	32578
	SCAVO	5.97	265	20896

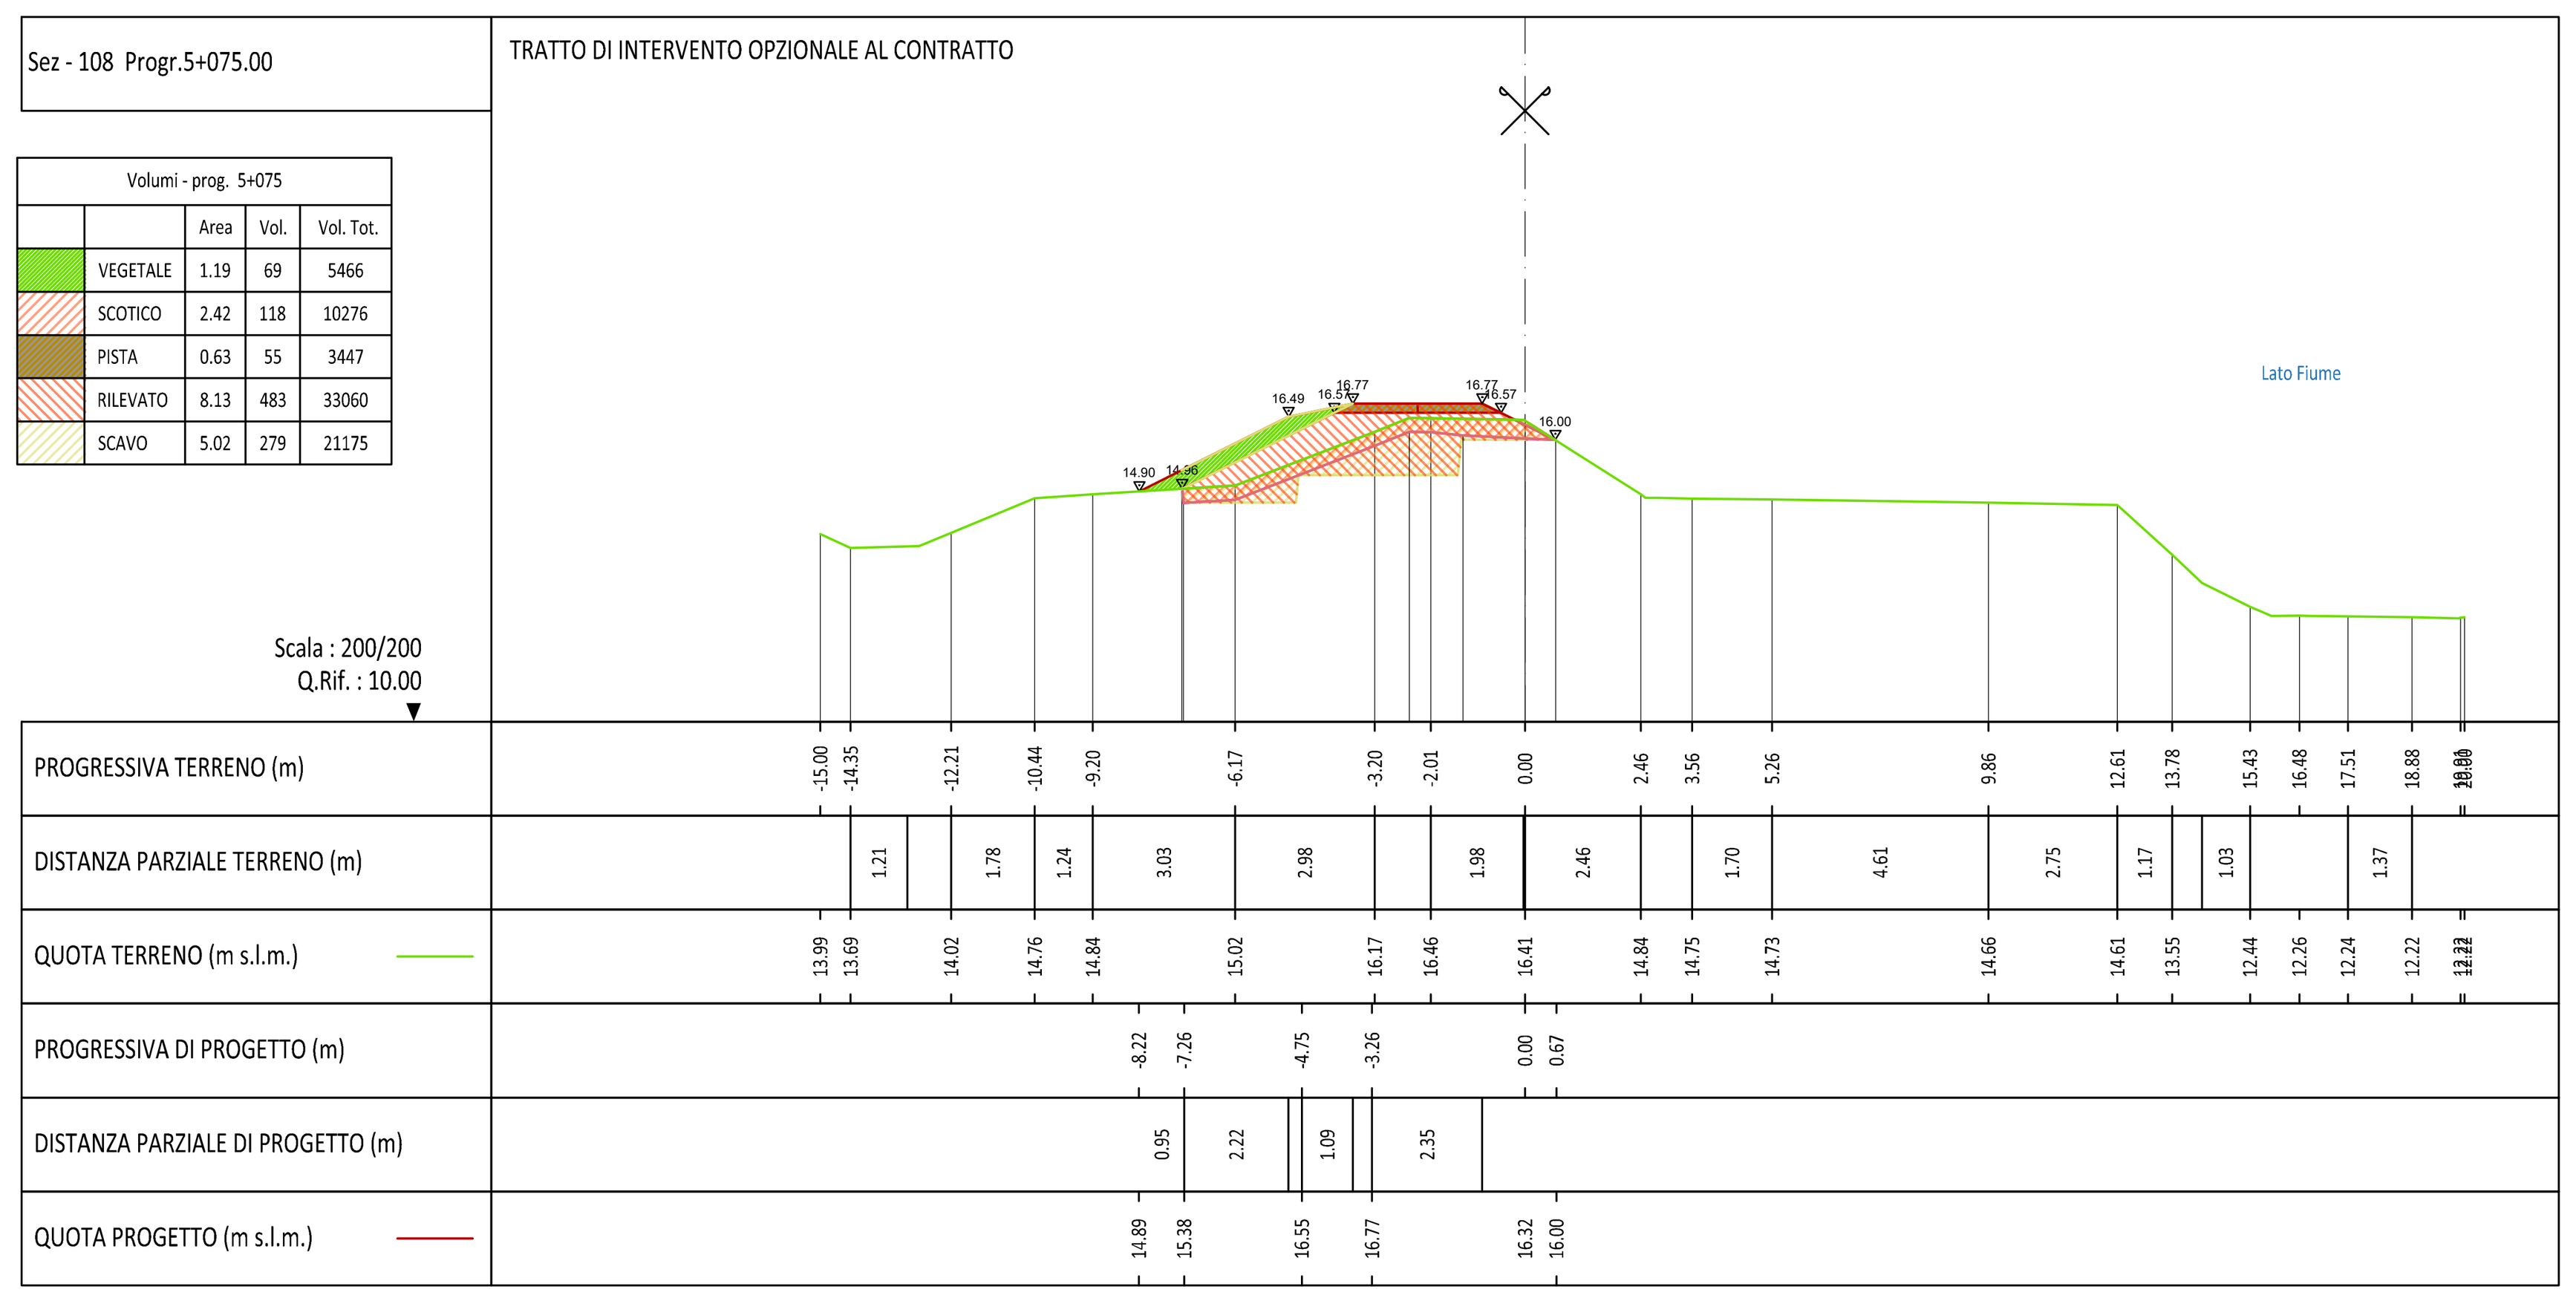

Volumi - prog. 5+075				
		Area	Vol.	Vol. Tot.
	VEGETALE	1.19	69	5466
	SCOTICO	2.42	118	10276
	PISTA	0.63	55	3447
	RILEVATO	8.13	483	33060
	SCAVO	5.02	279	21175

NB: Esubero dello scotico da posizionare al piede della scarpata dell'argine come da sezione tipologica.

ambiente risorse territorio

Malcotti
Roberto
27.06.2025
14:43:58
GMT+01:00

Regione Autonoma della Sardegna
Assessorato dei Lavori Pubblici
Servizio del Genio civile di Oristano

Responsabile di Progetto (RUP): Ing. Stefano Piga

Servizio tecnico per la progettazione e coordinamento sicurezza in fase di progettazione dei lavori di regolarizzazione e adeguamento delle arginature del rio Mogoro nel tratto intermedio (tra il ponte ferroviario e la confluenza con il canale Acque Alte) per il conseguimento della percorribilità sul coronamento - Argine sinistro, con opzione ai sensi dell'art.120 comma 1 lett. a) del D.Lgs. n. 36/2023 di estensione del servizio per la Direzione Lavori e CSE dell'intervento - (Servizio di piena 2022)

CIG: A03DE7C075 - CUP: E54D22004370003

Progetto Esecutivo

ELABORATO 7.28

Sezioni di progetto - Tav. 18 di 19

Scala 1:200

approvato	Ing. Ivo Fresia
verificato	Ing. Roberto Malcotti
elaborato	Geom. Michele Spotti

rev.	sigla			data
1	MS	RM	FR	Giugno 2025
0	MS	RM	FR	Aprile 2025

codice elaborato 1061-03-07-025N-01

01PQ-Mod07
Rev. 1
Data emissione: 02.2018

www.artambiente.it