


Inquadramento planimetrico  
Cartografico SID sc. 1:500

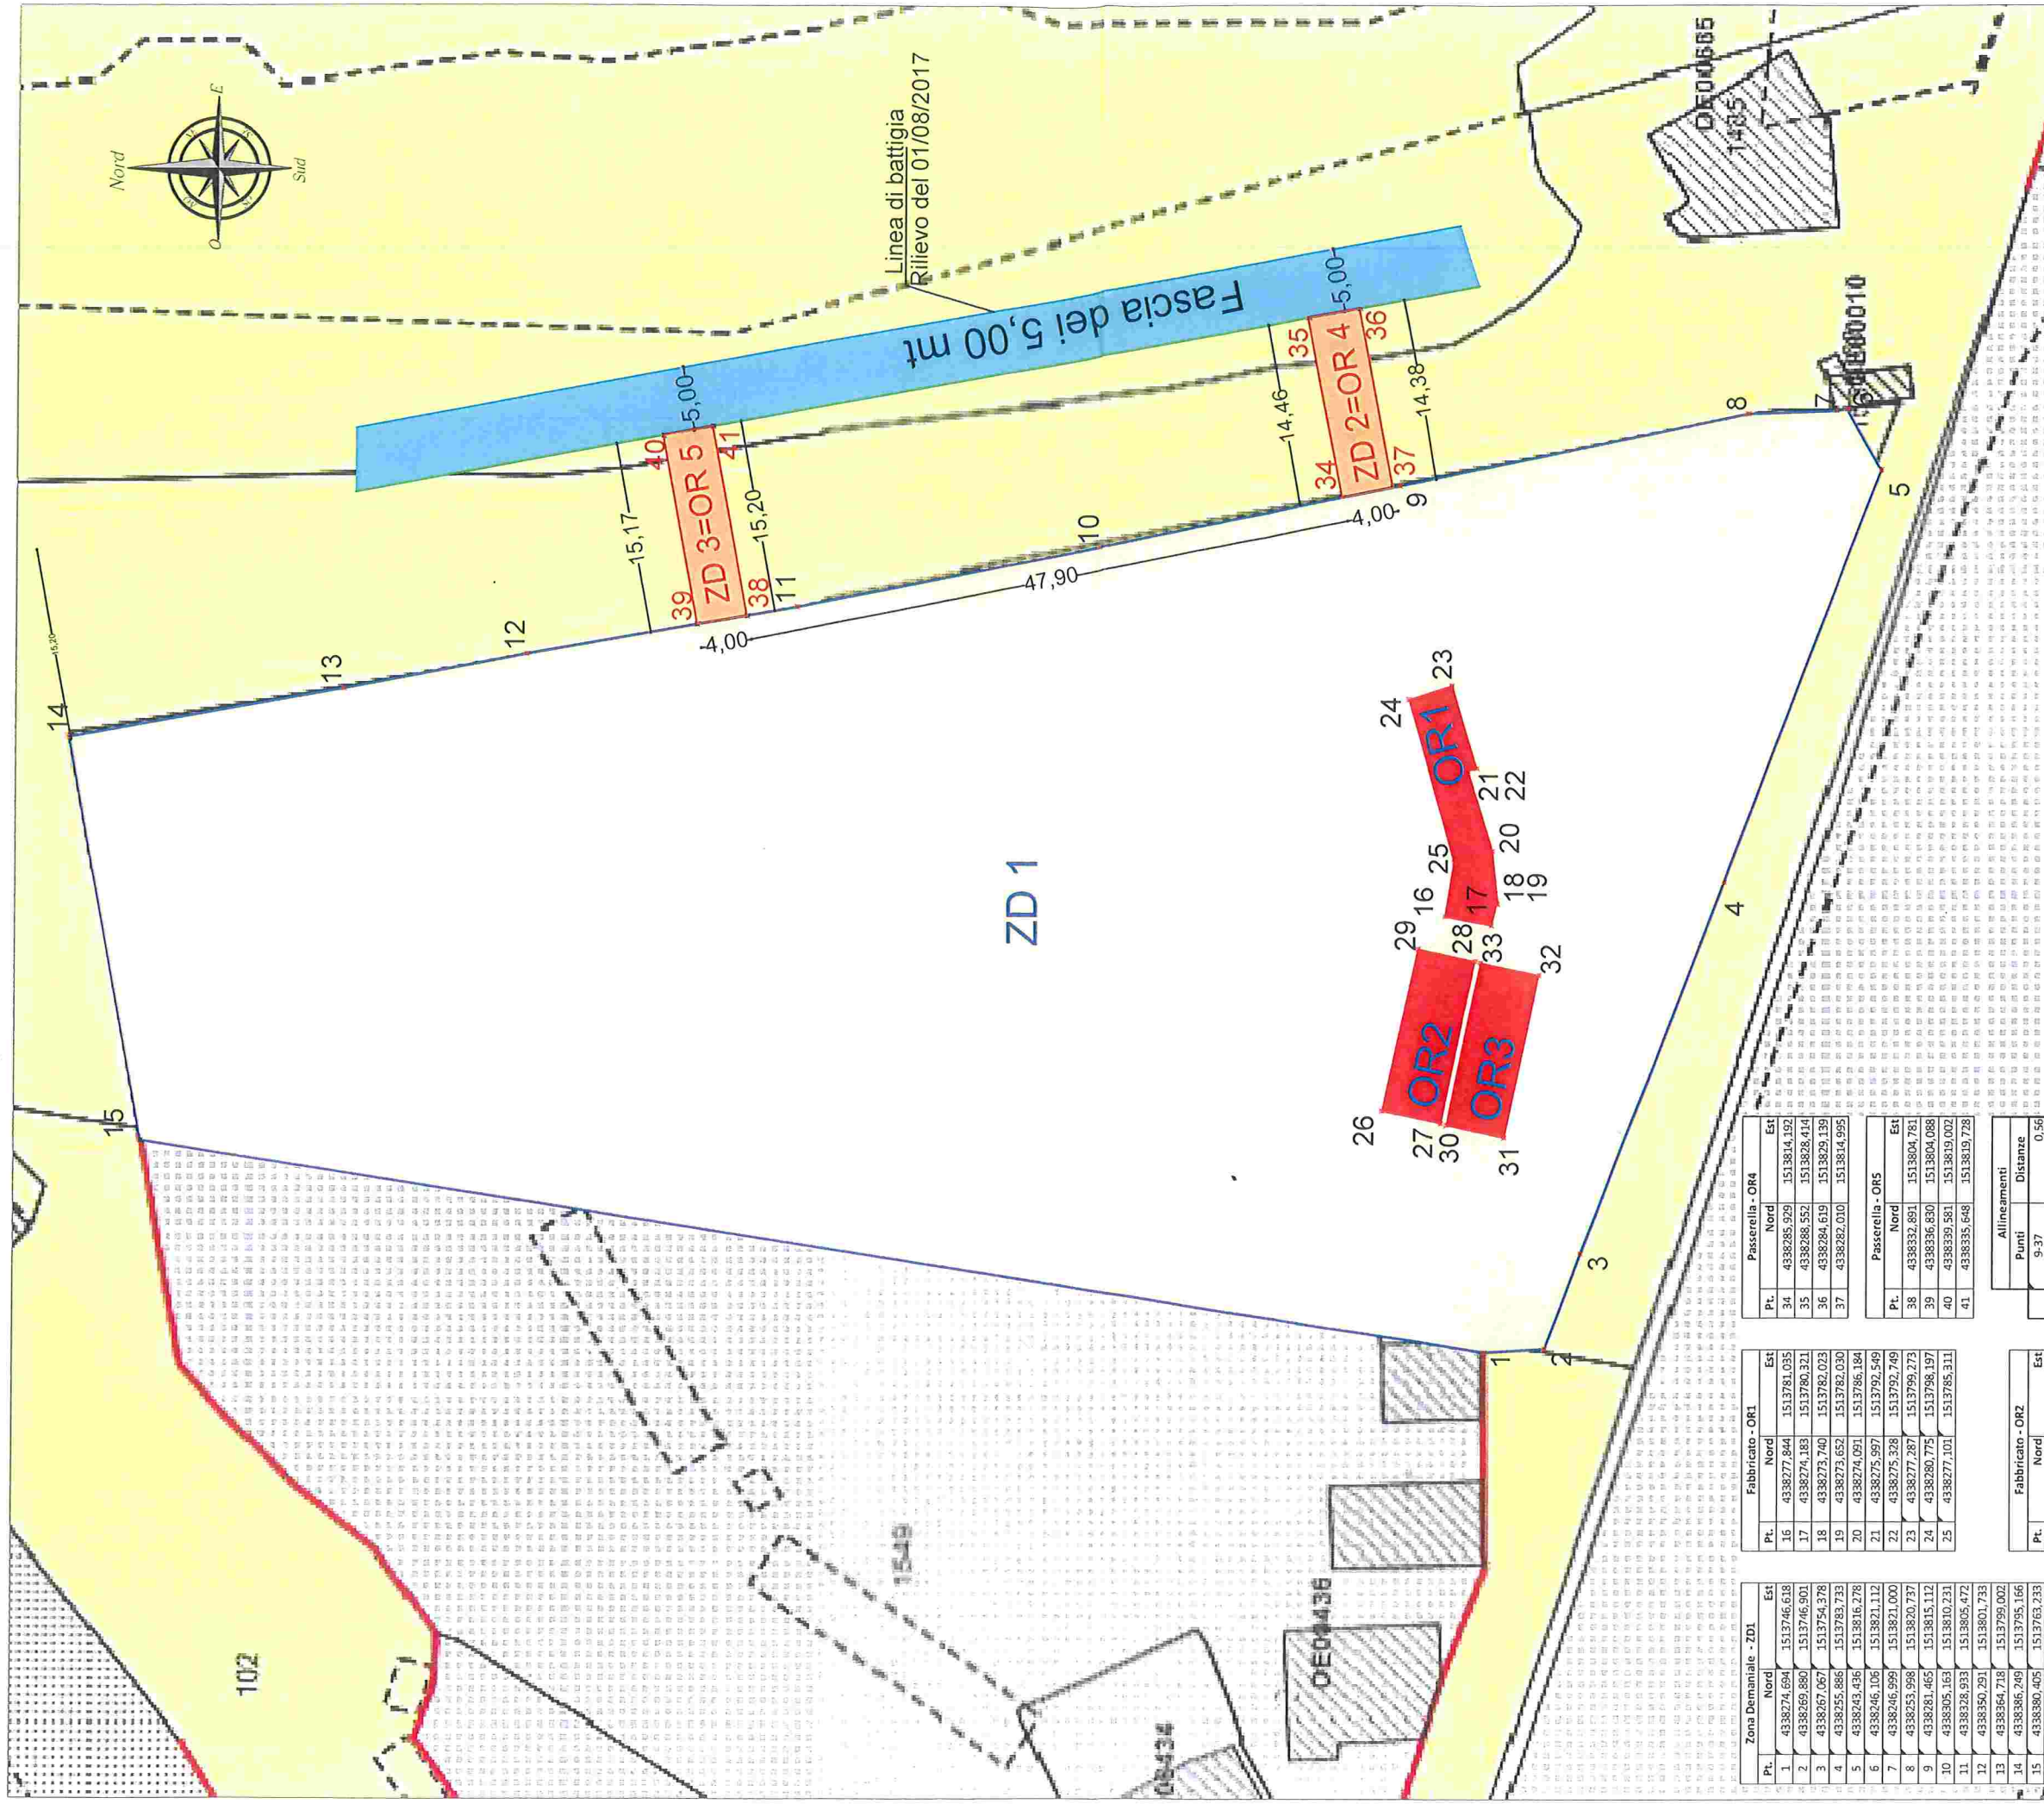

- OR1 - fabbricato - mq. 62,70
- OR2 - fabbricato - mq. 61,57
- OR3 - fabbricato - mq. 61,57
- OR4 - passerella - mq. 57,69
- OR5 - passerella - mq. 60,73

- Zona demaniale 1 - mq. 6841,00
  - Zona demaniale 2 = OR4 - mq. 57,69
  - Zona demaniale 3 = OR5 - mq. 60,73
- Elementi in aggiunta  
In rosso sono elencate le opere aggiuntive:  
ZD area per le passerelle di accesso al mare  
OR passerelle pedonali per l'accesso a mare

Zona Demaniale - ZD1		
Pt.	Nord	Est
1	4338274,694	1513746,618
2	4338269,880	1513746,901
3	4338267,067	1513754,278
4	4338255,886	1513743,733
5	4338243,436	1513816,278
6	4338246,106	1513821,112
7	4338246,999	1513821,000
8	4338253,998	1513820,737
9	4338281,465	1513815,112
10	4338305,163	1513810,231
11	4338328,933	1513805,472
12	4338350,291	1513801,735
13	4338364,718	1513795,166
14	4338386,249	1513795,166
15	4338380,405	1513763,233

Fabbricato - OR1		
Pt.	Nord	Est
16	4338277,844	1513781,035
17	4338274,183	1513790,321
18	4338273,740	1513782,023
19	4338255,886	1513743,733
20	4338274,091	1513786,184
21	4338275,997	1513792,549
22	4338275,328	1513792,749
23	4338277,287	1513799,273
24	4338280,775	1513798,197
25	4338277,103	1513785,311

Passerella - OR4		
Pt.	Nord	Est
34	4338285,929	1513814,192
35	4338288,552	1513828,414
36	4338284,619	1513829,139
37	4338282,010	1513814,995

Passerella - OR5		
Pt.	Nord	Est
38	4338332,891	1513804,781
39	4338336,830	1513804,088
40	4338339,581	1513819,002
41	4338335,648	1513819,728

Fabbricato - OR2		
Pt.	Nord	Est
26	4338282,753	1513765,637
27	4338278,155	1513764,662
28	4338275,438	1513777,477
29	4338280,036	1513778,452

Fabbricato - OR3		
Pt.	Nord	Est
30	4338277,719	1513764,528
31	4338273,121	1513763,554
32	4338270,404	1513776,369
33	4338275,002	1513777,343

Allineamenti		
Punti	Distanze	
9-37	0,56	
9-34	4,56	
34-37	4,00	
002	36-37	14,38
	34-35	14,46
	35-36	4,00
	11-38	4,02
	11-39	8,02
ZD	38-39	4,00
003	38-41	15,17
	40-41	15,20
		4,00

Zona Demaniale - ZD2		
Pt.	Nord	Est
34	4338285,929	1513814,192
35	4338288,552	1513828,414
36	4338284,619	1513829,139
37	4338282,010	1513814,995

Zona Demaniale - ZD3		
Pt.	Nord	Est
38	4338332,891	1513804,781
39	4338336,830	1513804,088
40	4338339,581	1513819,002
41	4338335,648	1513819,728